


FÖRKLARINGAR

- = Brandgräns EI 60
- = Brandgräns REI 90-M
- = Brandgasventilation via hål i tak

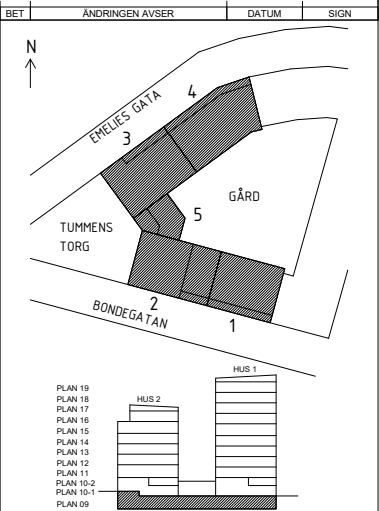

BYGGLOVHANDLING

white

Borätt SENIORGARDEN
Rosenborgsgatan 12, 171 06 Solna 08-626 66 30

- ☒ A WHITE ARKITEKTER AB TELEFON 08-402 25 00
- ☐ K BÄRNING AB TELEFON 0102-118 919
- ☐ E EDDVIST KONSULTBYRÅ AB TELEFON 031-723 84 14
- ☐ V INSTRA TELEFON 08-415 48 10
- ☐ VA LANDARK TELEFON 08-770 00 25
- ☐ L LANDARK TELEFON 08-770 00 25

Kv Passionsfrukten (blivande)
Del av Persikan 5
Plan 09 Garage Översikt

KSJ KSJ 9166840500
2022-07-08 F. Fernek

A3 1:400
SKALA A1 1:200
A-40-0-009 BL