


FÖRKLARINGAR

- = Brandgräns EI 60
- = Brandgräns REI 90-M
- = Brandgasventilation via hål i tak

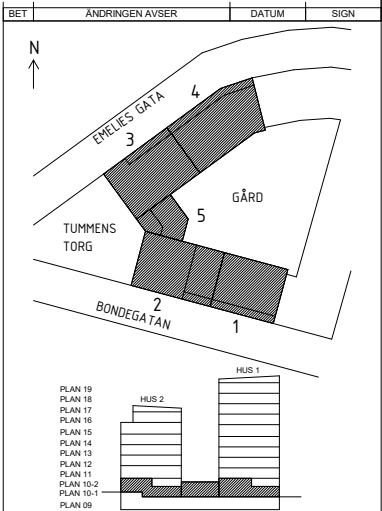

BYGGLOVHANDLING

white

Borätt SENIORGARDEN

Rosenborgsgatan 12, 171 06 Solna 08-626 66 30

- | | | |
|---------------------------------------|------------------------|-----------------------|
| <input checked="" type="checkbox"/> A | WHITE ARKITEKTER AB | TELEFON 08-402 25 00 |
| <input type="checkbox"/> K | BJERKING AB | TELEFON 0102-118 098 |
| <input type="checkbox"/> E | EDOVIST KONSULTBYRÅ AB | TELEFON 031-723 84 14 |
| <input type="checkbox"/> V | INSTRÅ | TELEFON 08-645 68 10 |
| <input type="checkbox"/> VA | LANDARK | TELEFON 08-770 00 25 |
| <input type="checkbox"/> L | LANDARK | TELEFON 08-770 00 25 |

Kv Passionsfrukten (blivande)
Del av Persikan 5
Plan 10-1 Entréväning Översikt

Konstruerad	KSJ	916684.0500
Datum	2022-07-08	F. Fernek

KOD	TYP	POS	RITNINGSNUMMER	REV
			A-40-0-010-1	BL

A3 1:400
SKALA A1 1:200