


FÖRKLARINGAR

- = Brandgräns EI 60
- = Brandgräns REI 90-M
- = Brandgasventilation via hål i tak

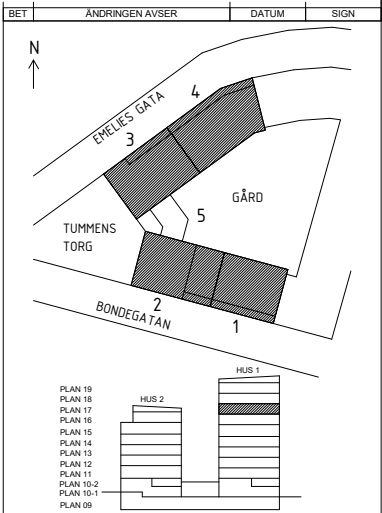

BYGGLOVHANDLING

			 Rosenborgsgatan 12, 171 06 Solna 08-626 66 30	
<input checked="" type="checkbox"/> A	WHITE ARKITEKTER AB	TELEFON 08-402 25 00	Kv Passionsfrukten (blivande) Del av Persikan 5 Plan 17 Översikt	
<input type="checkbox"/> K	BJERKING AB	TELEFON 0102-118 098		
<input type="checkbox"/> E	EDOVIST KONSULTBYRÅ AB	TELEFON 031-723 84 14		
<input type="checkbox"/> V	INSTRÅ	TELEFON 08-615 68 10		
<input type="checkbox"/> VA	LANDARK	TELEFON 08-770 00 25		
<input type="checkbox"/> L	LANDARK	TELEFON 08-770 00 25		
PROJEKTERAD	TEKNIKANSVARIG	ARBETSSAMMANHÅNG	A3 1:400 SKALA A1 1:200	
KSJ	KSJ	9166840500	REVISNINGSSAMMANHÅNG	
DATUM	ANSVARIG		REVIS	
2022-07-08	F. Fernek		A-40-0-017 BL	