


FÖRKLARINGAR

- = Brandgräns EI 60
- = Brandgräns REI 90-M
- = Brandgasventilation via hål i tak

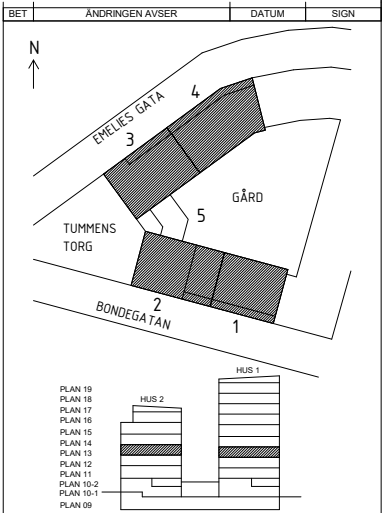

BYGGLOVHANDLING

white

Borätt SENIORGARDEN
Rosenborgsgatan 12, 171 06 Solna 08-626 66 30

<input checked="" type="checkbox"/> A	WHITE ARKITEKTER AB	TELEFON 08-402 25 00
<input type="checkbox"/> K	BJERKING AB	TELEFON 0102-118 098
<input type="checkbox"/> E	EDQVIST KONSULTBYRÅ AB	TELEFON 031-723 84 14
<input type="checkbox"/> V	INSTRÅ	TELEFON 08-645 68 10
<input type="checkbox"/> VA	LANDARK	TELEFON 08-770 00 25
<input type="checkbox"/> L	LANDARK	TELEFON 08-770 00 25

Kv Passionsfrukten (blivande)
Del av Persikan 5
Plan 13 Översikt

Konstruerad	KSJ	916684.0500
Datum	2022-07-08	F. Fernek

KOD	TYP	POS	RITNINGSNUMMER	REV
			A-40-0-013	BL

A3 1:400
SKALA A1 1:200