


FÖRKLARINGAR

- = Brandgräns EI 60
- = Brandgräns REI 90-M
- = Brandgasventilation via hål i tak



BYGGLOVHANDLING

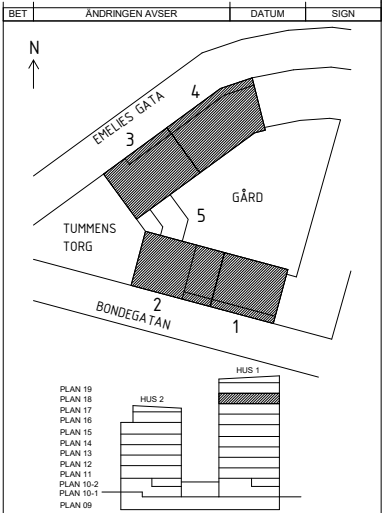

<input checked="" type="checkbox"/> A	WHITE ARKITEKTER AB	TELEFON 08-402 25 00
<input type="checkbox"/> K	BJERKING AB	TELEFON 0102-118 098
<input type="checkbox"/> E	EDQVIST KONSULTBYRÅ AB	TELEFON 031-723 84 14
<input type="checkbox"/> V	INSTRÅ	TELEFON 08-615 68 10
<input type="checkbox"/> VA	LANDARK	TELEFON 08-770 00 25
<input type="checkbox"/> L	LANDARK	TELEFON 08-770 00 25
DATUM	ANSVARIG	PROJEKTSKISMA
2022-07-08	F. Fernek	916684.0500

Kv Passionsfrukten (blivande) Del av Persikan 5 Plan 18 Översikt	A3 1:400 SKALA A1 1:200
KOD TYP POS	REVISOR
A-40-0-018 BL	REV