


## FÖRKLARINGAR

SE RITNING: A-40-1-109

## HÄNVISNINGAR

SEKTIONER: A-40-2-(101-202)  
ELEVATIONER: A-40-3-(101-203)  
TAKPLAN: A-41-1-(100-400)  
LAYOUT GARAGEPLAN: A-40-0-009

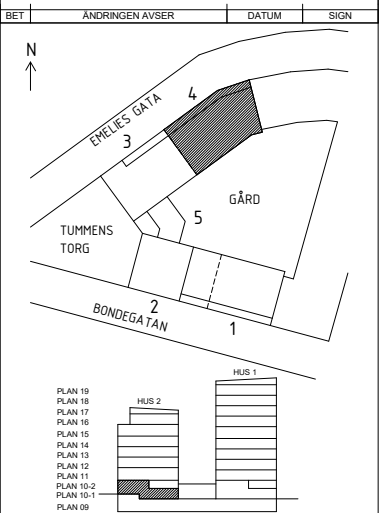

## BYGGLOVHANDLING

white

Borätt SENIORGARDEN

Rosenborgsgatan 12, 171 06 Solna 08-626 66 30

☑ A WHITE ARKITEKTER AB  
☐ K BJERKING AB  
☐ E EDVIST KONSULTBYRÅ AB  
☐ V INSTRA  
☐ VA LANDARK  
☐ L LANDARK

TELEFON 08-402 25 00  
TELEFON 0102-118 098  
TELEFON 031-723 84 14  
TELEFON 08-645 68 10  
TELEFON 08-770 00 25  
TELEFON 08-770 00 25


Kv Passionsfrukten (blivande)  
Del av Persikan 5  
Plan 10 Entréplan TRH 4

Konstruerad KSJ  
Datum 2022-07-08  
F. Fernek

Projektledare KSJ  
Ansvarig 916684.0500

A3 1:100  
SKALA A1 1:50  
A-40-1-410-1 BL

SKALA 1:50

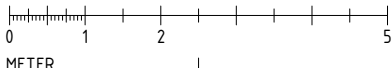

METER