




F RKLARINGAR

SE RITNING: A-40-1-109

H NVISNINGAR

SEKTIONER: A-40-2-(101-202)
ELEVATIONER: A-40-3-(101-203)
TAKPLAN: A-41-1-(100-400)
LAYOUT GARAGEPLAN: A-40-0-009
F R PLUSH JDER F R RESPEKTIVE NORMALPLAN,
SE  VERSIKTSPLANER SKALA 1:200 SAMT SEKTIONER

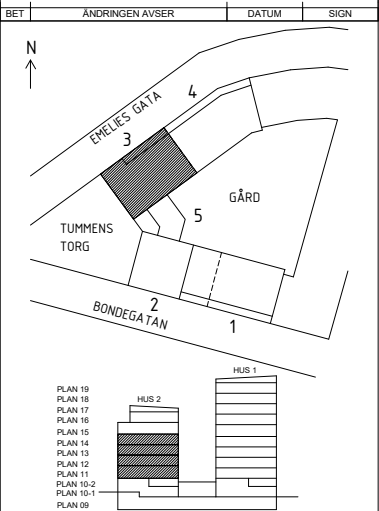

BYGGLOVHANDLING

white

☒ A WHITE ARKITEKTER AB
☐ K BJ RKING AB
☐ E EDVIST K NSULTBYR  AB
☐ V INSTR 
☐ VA LANDARK
☐ L LANDARK

TELEFON 08-402 25 00
TELEFON 0102-118 098
TELEFON 031-723 84 14
TELEFON 08-645 68 10
TELEFON 08-770 00 25
TELEFON 08-770 00 25

Konstruerad KSJ
Datum 2022-07-08
F. Fernek

Bor tt SENIORGARDEN

Rosenborgsgatan 12, 171 06 Solna 08-626 66 30

Kv Passionsfrukten (blivande)
Del av Persikan 5
Plan 11-14 TRH 3

A3 1:100
SKALA A1 1:50

A-40-1-311 BL