


## FÖRKLARINGAR

- BGV** Lucka för brandgasventilation
- FÖ** Förankringsögla
- FS** Förankringsskena för kontinuerlig infästning
- IL** Inspektionslucka
- SRS** Snörasskydd
- STPR** Stuprör
- UL** Uppstigningslucka

## FÖRESKRIFTER

Takplaner och taksäkerhet ska detaljprojekteras i senare skede.  
Tak ska försees med fasta installationer enl branschstandard för att uppfylla erforderlig taksäkerhet.

## HÄNVISNINGAR

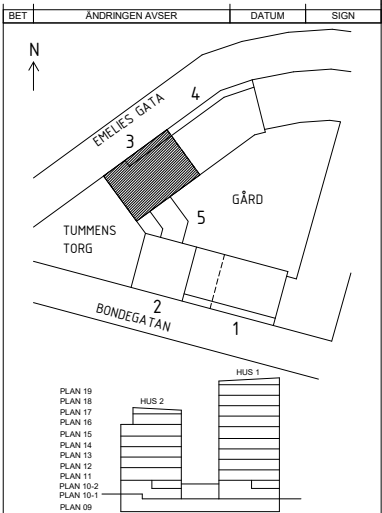

## BYGGLOVHANDLING

**white**

- ☒ A WHITE ARKITEKTER AB TELEFON 08-402 25 00
- ☐ K BJERKING AB TELEFON 0102-118 098
- ☐ E EDVIST KONSULTBYRÅ AB TELEFON 031-723 84 14
- ☐ V INSTRA TELEFON 08-615 68 10
- ☐ VA LANDARK TELEFON 08-770 00 25
- ☐ L LANDARK TELEFON 08-770 00 25

BYGGLOV KONTROLLERAD AV BYGGNADSKONTOR

DATUM 2022-07-08 F. Fernek

**Borätt SENIORGÅRDEN**

Rosenborgsgatan 12, 171 06 Solna 08-626 66 30

Kv Passionsfrukten (blivande)  
Del av Persikan 5  
Takplan Seniorgården TRH 3

A3 1:100  
SKALA A1 1:50

KOD TYP FOS RITNINGNUMMER A-41-1-300 BL

