


## FÖRKLARINGAR

- BGV** Lucka för brandgasventilation
- FÖ** Förankringsögla
- FS** Förankringsskena för kontinuerlig infästning
- IL** Inspektionslucka
- SRS** Snörasskydd
- STPR** Stuprör
- UL** Uppstigningslucka

## FÖRESKRIFTER

Takplaner och taksäkerhet ska detaljprojekteras i senare skede.  
Tak ska försees med fasta installationer enl branschstandard för att uppfylla erforderlig taksäkerhet.

## HÄNVISNINGAR

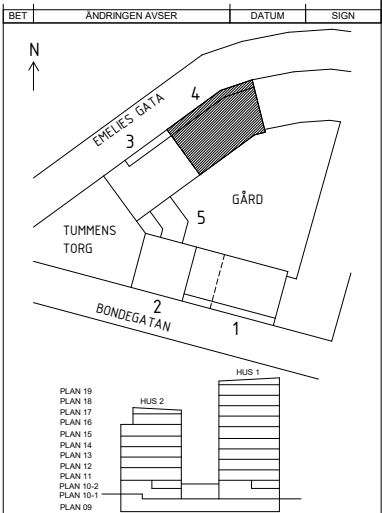

## BYGGLOVHANDLING

<b>white</b>		<b>Borätt SENIORGÅRDEN</b>	
Rosenborgsgatan 12, 171 06 Solna 08-626 66 30		Kv Passionsfrukten (blivande) Del av Persikan 5 Takplan Seniorgården TRH 4	
<input checked="" type="checkbox"/> A	WHITE ARKITEKTER AB	TELEFON 08-402 25 00	A3 1:100
<input type="checkbox"/> K	BJERKING AB	TELEFON 0102-118 098	SKALA A1 1:50
<input type="checkbox"/> E	EDOVIST KONSULTBYRÅ AB	TELEFON 031-723 84 14	
<input type="checkbox"/> V	INSTRA	TELEFON 08-615 68 10	
<input type="checkbox"/> VA	LANDARK	TELEFON 08-770 00 25	
<input type="checkbox"/> L	LANDARK	TELEFON 08-770 00 25	
BETÄG. KONSTRUERAD	PROJEKT. FÖRÅGARE	ARBETSSK. NUMMER	
IAG	KSJ	916684.0500	
DATUM	ANSVARIG	KOD TYP POS	RITNINGSNUMMER
2022-07-08	F. Fernek		A-41-1-400 BL