


FÖRKLARINGAR

- FG+00.00 FASTIGHETSGRÄNS KVARTERET
- 00.00 HUSLIV ENLIGT ARK. MED FÄRDIG GOLV-NIVÅ
- +00.00 PROJEKTERAD VÄGHÖJD ENLIGT KOMMUNEN
- PROJEKTERAD MARKHÖJD
- NIVÅKURVA ÖPPEN VOLYM DAGVATTEN PÅ GRÄSMATTA MAX 70 MM
- PLATS FÖR UPPSTÄLLNING BÄRBAR STEGE UTRYMNING
- HUVUDENTRÉ / SIDOENTRÉ-ALTANDÖRR
- PL1 VÄXTBÄDD MED MARKTÄCKANDE PLANTERING
- PL2 VÄXTBÄDD FÖR DAGVATTENHANTERING MED MARKTÄCKANDE PLANTERING
- GR1 GRÄSYTA TURF KLIPPT
- ST1 STENMÖJLSYTA
- UTET STAMTRÄD
- SOLITÄRBUSKE
- G1 GRÄSYTA LÅNGS FASAD
- G2 GRÄSYTA UNDER BALKONG OCH EROSIONSSKYDD STUPRÖR
- P1 PLATTYTA BETONG GRÅ SCALA ST ERIKS
- P2 PLATTYTA BETONG GRÅ SCALA ST ERIKS
- P3 PLATTYTA BETONG GRÅ SCALA ST ERIKS
- P4 PLATTYTA BETONG VIT KONTRASTMARKERING
- T1 TRÄNKULADNAD ÖVER RÖKGASLUCKA
- K1 KANTSTÖD METALL, VINSING 0 MM
- K2 KANTSTÖD METALL, VINSING 5 MM
- K3 KANTSTÖD GRANT, VINSING 0-100 MM
- K4 KANTSTÖD METALL, VINSING 5 MM
- RAMPLOPP MAXLUTNING 1:12 MED HANDELDARE, SAMT KONTRASTMARKERING
- HANDELDARE GÅR 0.3 M FÖRBI START OCH SLUT RAMP.
- SOPSUG
- SOPINKAST ANNAN ENTREPRENAD
- ST1 STUPRÖR MED FÖRLÄND UTKASTARE LEOS TILL GRÖNGJÖRD YTA, SAMT EROSIONSSKYDD
- ST2 STUPRÖR INFALLT I VÄGG MED ANSLUTNING DAGVATTENLEDNING
- ST3 STUPRÖR MED UTKASTARE LEOS VIA YTVATTENBRUNN DB3 TILL LUFTIGT BÄRLAGER ELLER GRÖNYTA
- ST4 STUPRÖR MED FÖRLÄND UTKASTARE MONTERAS PÅ TRÄSKÄRM TILL GRÖNGJÖRD YTA SAMT EROSIONSSKYDD
- POLLARBELYSNING NYX STANDER FUNDAMENT FÖR BJÄLKLAG
- DB1+00.00 DAGVATTENBRUNN ØM 160 MED GALLERBETÄCKNING FÖRHÖJNINGSRING SAMT PLANSIL TG-BRUNN ICOPAL
- DB2+00.00 DAGVATTENBRUNN ØM 400 MED KUPOLSILBETÄCKNING BREDDNINGSRING DAGVATTEN
- DB3+00.00 DAGVATTENBRUNN ØM 315 MED GALLERBETÄCKNING YTVATTENBRUNN DAGVATTEN
- DB4+00.00 BREDDNINGSRING SKYFALLSHANTERING GALLERBETÄCKNING SPECIALBYGGD BRUNN MED RÄNN OCH GALLER I RF METALL MATT INVÄNDIGT 1200x1200 MM MYNNAR I TRAPPSTEG

FÖRESKRIFTER

KOMMUNATYPSYSTEM SWERFF 99 18 00

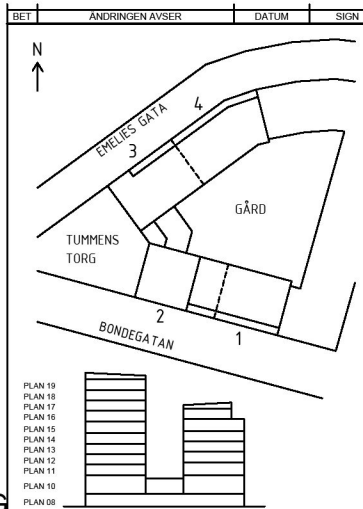

BYGGLOVSHANDLING

LandArk		Borätt SENIORGARDEN	
Rosenborgsgatan 12, 171 06 Solna 08-626 66 30			
Kv Passionsfrukten Stockholm Stad		Markplaneringsplan inzoomning	
A3 1:300		SKALA A1 1:150	
2022-07-08 J.Myhr		RITINGSNUMMER L-01-1-0002	