


## FÖRKLARINGAR/FÖRESKRIFTER

Höjdsystem RH200, plushöjder i meter.  
Mått anges i millimeter om inte annat anges.

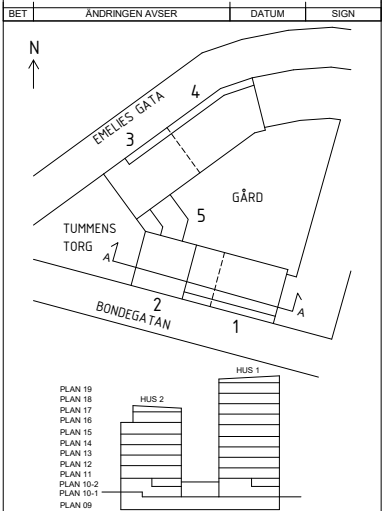

## BYGGLOVHANDLING

white

**Borätt SENIORGARDEN**  
Rosenborgsgatan 12, 171 06 Solna 08-626 66 30

☒ A WHITE ARKITEKTER AB  
☐ K BJERKING AB  
☐ E EDVIST KONSULTBYRÅ AB  
☐ V INSTRA  
☐ VA LANDARK  
☐ L LANDARK

TELEFON 08-402 25 00  
TELEFON 0102-118 098  
TELEFON 031-723 84 14  
TELEFON 08-645 68 10  
TELEFON 08-770 00 25  
TELEFON 08-770 00 25

Kv Passionsfrukten (blivande)  
Del av Persikan 5  
Sektion A

DATUM 2022-07-08  
F. Fernek

A3 1:200  
SKALA A1 1:100  
A-40-2-101 BL