


KOORDINATSYSTEM
 SYSTEM I PLAN: SWEREF 99 18 00
 SYSTEM I HÖJD: RH 2000
 TECKENFÖRKLARING
 ---3--- NIVÅ SONDERINGSSTOPP

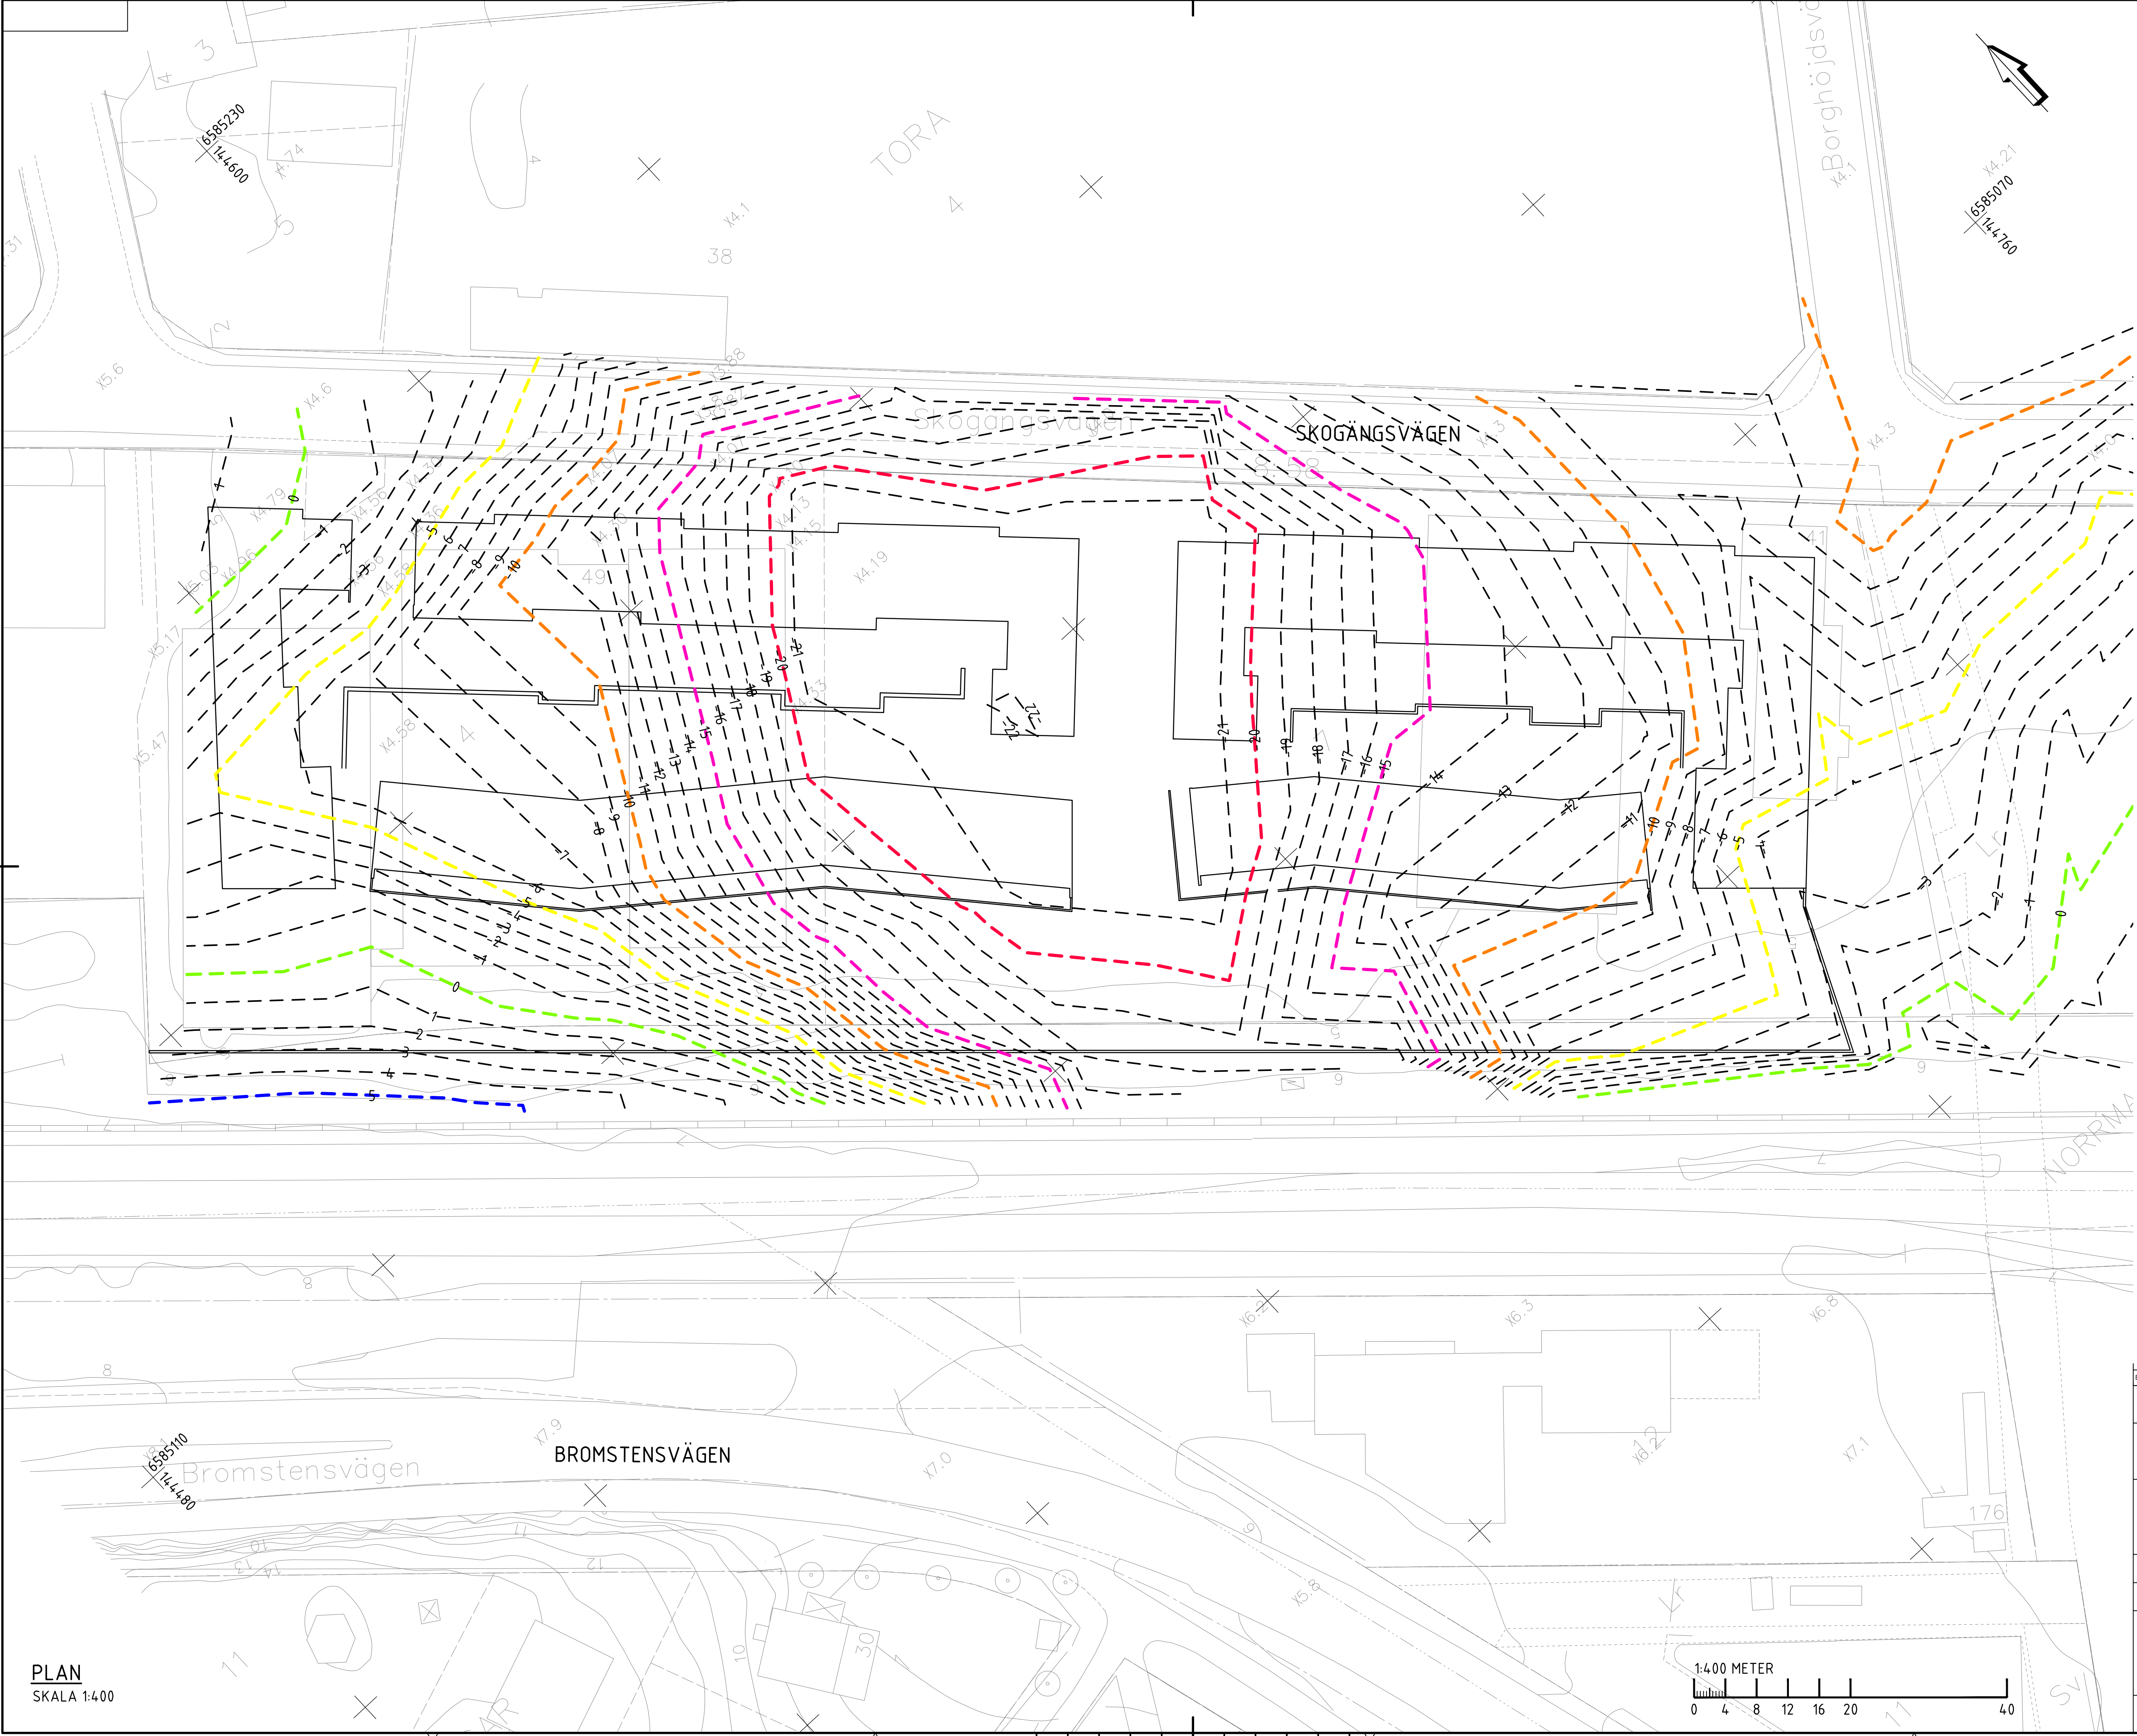

PLAN
 SKALA 1:400

BET	ANT	ÄNDRINGEN AVSER	SIGN	DATUM
BROMSTENSSTADEN				
iterio Östgötagatan 12, 116 25 Stockholm Tel: 010-410 363 00				
UPPDRAG NR 4412	RITAD AV O AAGAH	HANDLAGGARE A BERGSTRÖM		
DATUM 2015-10-07	ANSVARIG / GRANSKARE J WAGENIUS			
GUNHILD 4 - 7 SPÅNGA NIVÅKURVOR SONDERINGSSTOPP PLAN				
SKALA 1:400 (A1)	NUMMER BILAGA 1		I BET	