

**KOORDINATSYSTEM**  
SYSTEM I PLAN: SWEREF 99 18 00  
SYSTEM I HÖJD: RH 2000

## FÖRKLARINGAR

FÖR SYMBOLER OCH BETECKNINGAR, SE  
SGF/BGS BETECKNINGSSYSTEM VERSION  
2001:2, WWW.SGF.NET.

## ANMÄRKNINGAR


SE RITNING 4384:PL01

## UNDERLAG

SE RITNING 4384:PL01

## TILLHÖRANDE RITNINGAR

4384:PL01 PLAN,  
GEOTEKNISK UNDERSÖKNING  
4384:SE06 SEKTION H-H OCH I-I,  
GEOTEKNISK UNDERSÖKNING  
4384:SE07 SEKTION J-J OCH K-K,  
GEOTEKNISK UNDERSÖKNING  
4384:SE08 SEKTION L-L OCH M-M,  
GEOTEKNISK UNDERSÖKNING  
4384:SE09 SEKTION N-N,  
GEOTEKNISK UNDERSÖKNING  
4384:SE10 SONDERINGAR I SEKTION  
GEOTEKNISK UNDERSÖKNING

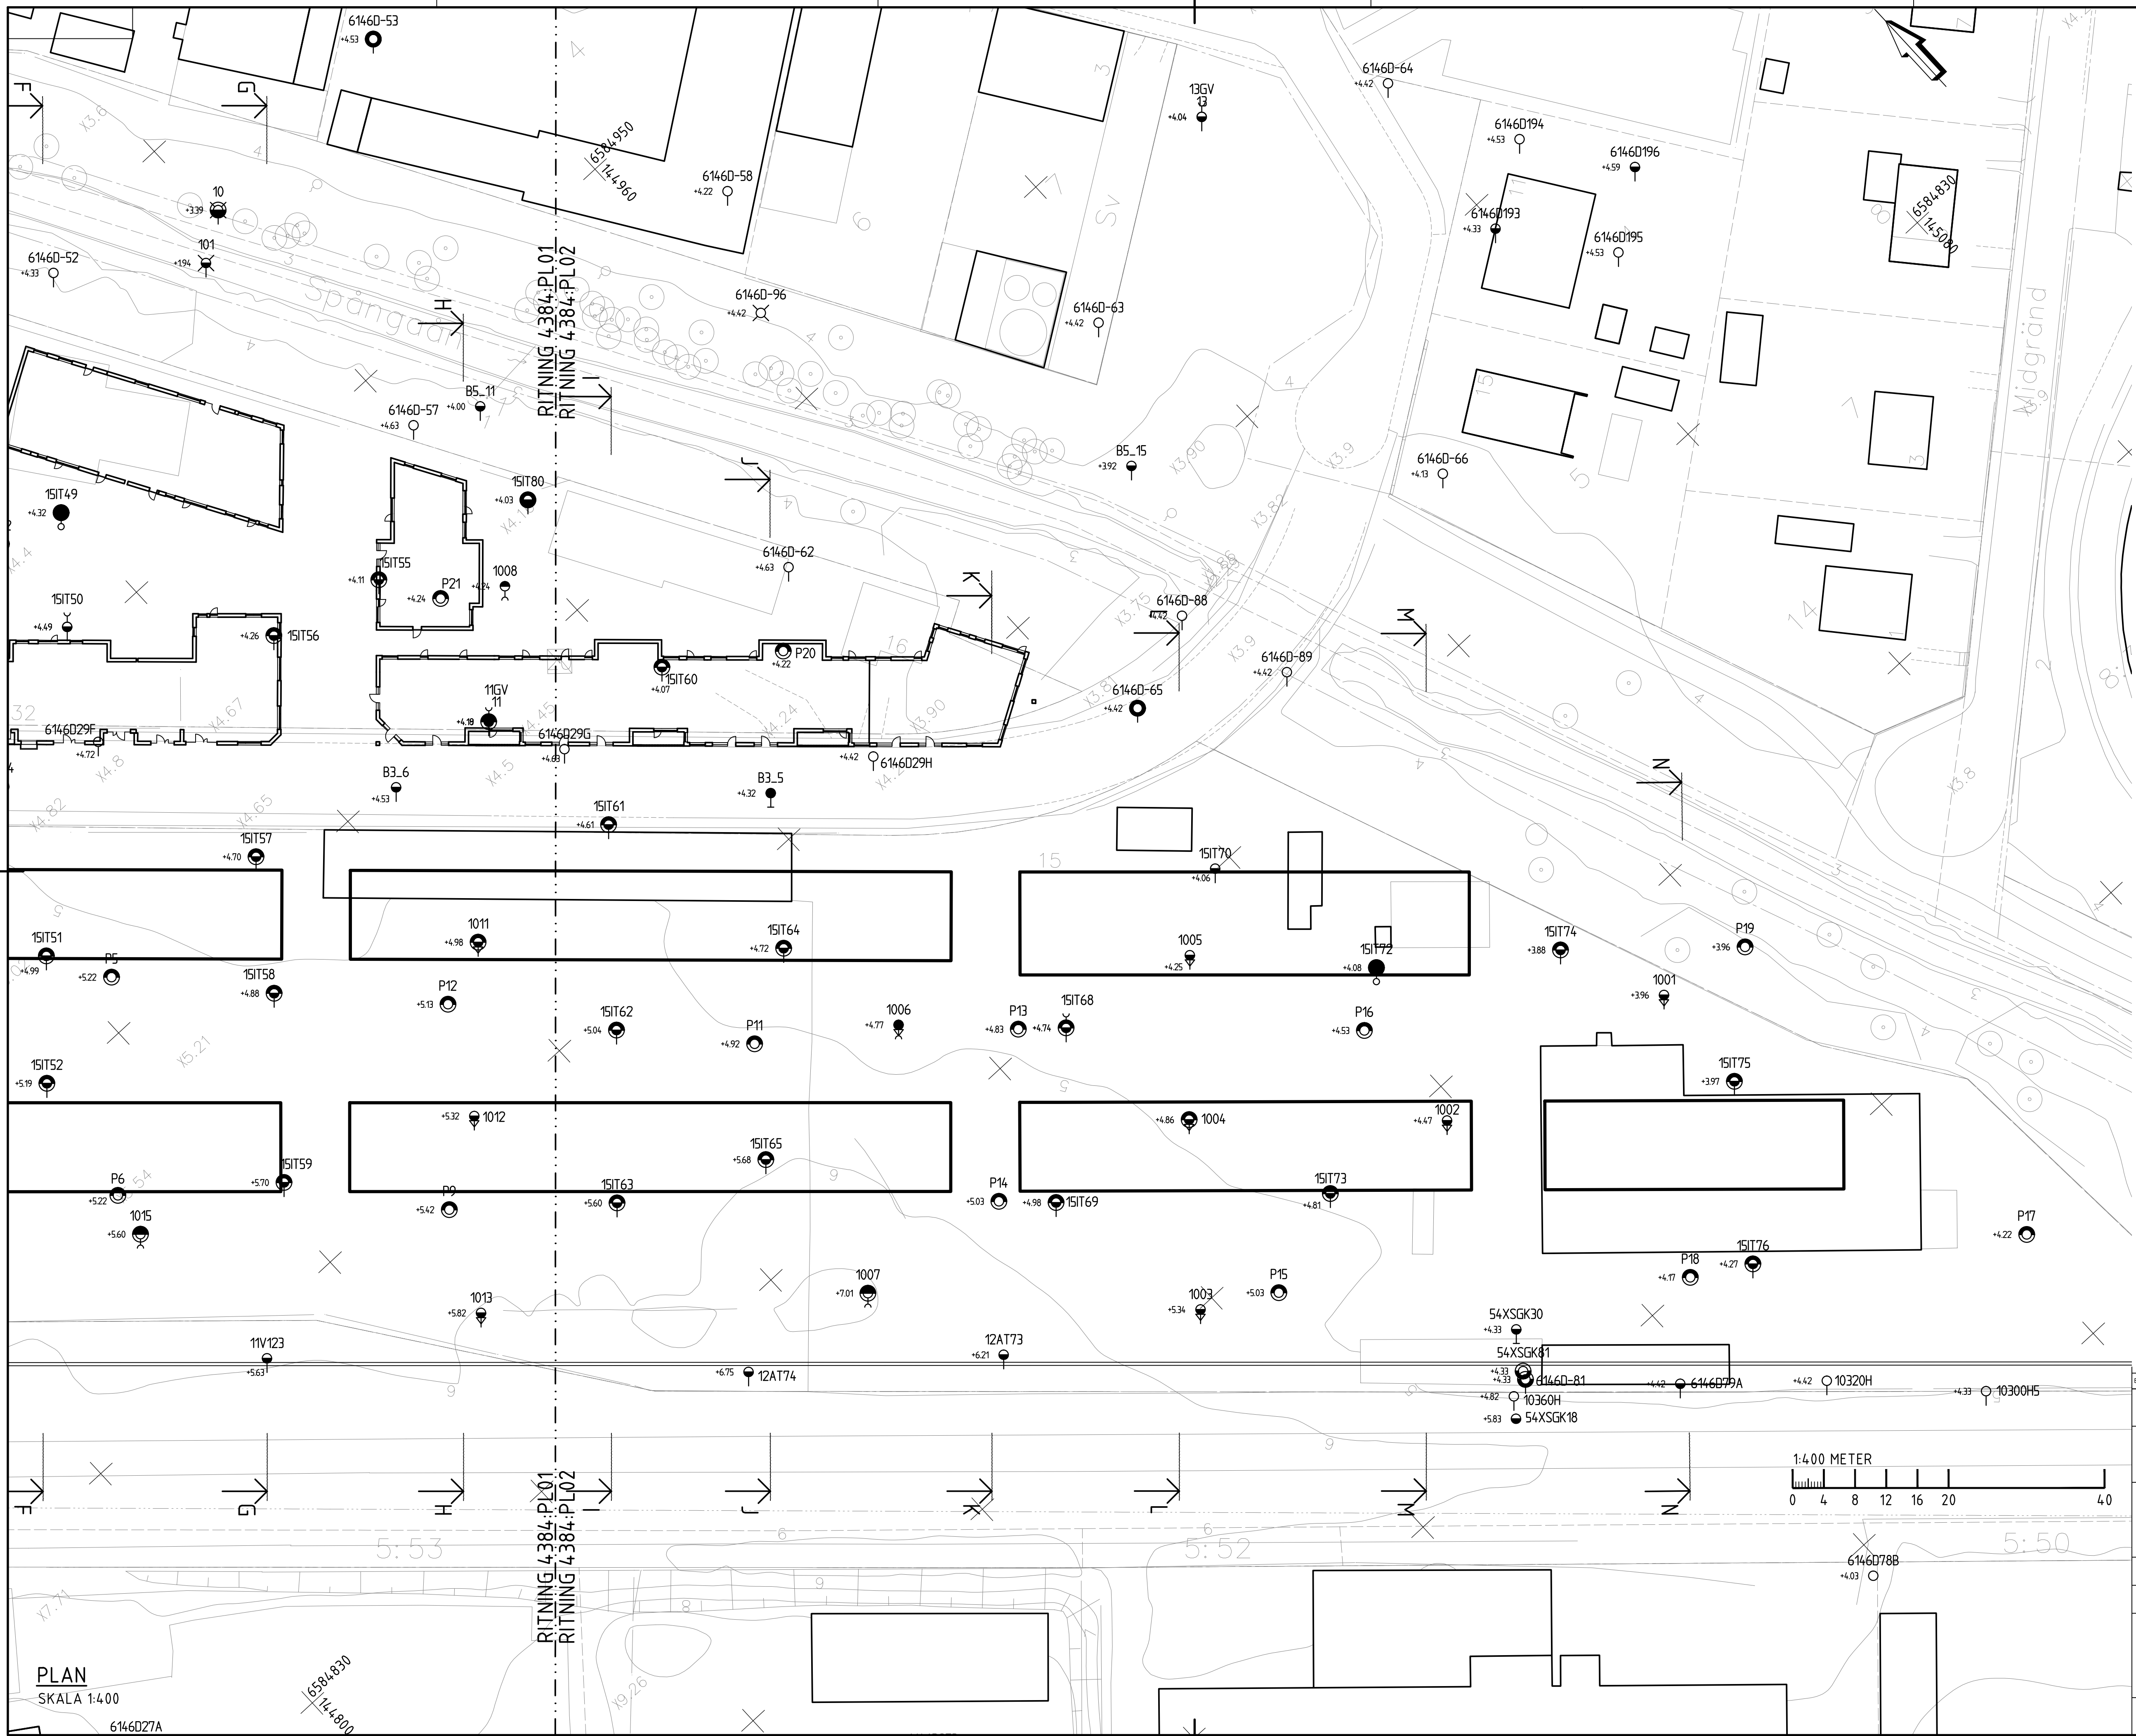

PLAN  
SKALA 1:400

BET	ANT	ANDERING AVSYR	SIGN	DATUM
<h1>BROMSTENSSTADEN</h1>				
 <p>östgötagatan 12, 116 25 Stockholm Tel: 010-410 363 00</p>				
UPPDRA NR <b>4384</b>	RITAD AV <b>O AAGAH</b>	HANDLAGGARE <b>A BERGSTRÖM</b>		
DATUM <b>2015-10-07</b>	ANSVARIG / GRANSKARE <b>J WAGENIUS</b>			
<h2>GUNHILD 5 OCH GUSTAV 1</h2> <h3>SPÅNGA</h3> <h3>GEOTEKNISK UNDERSÖKNING</h3> <h2>PLAN</h2>				
SKALA	NUMMER			I BET
<b>1:400 (A1)</b>	<b>4384:PL02</b>			

KOORDINATSYSTEM

SYSTEM I PLAN: SWEREF 99 18 00

SYSTEM I HÖJD: RH 2000

FÖRKLARINGAR

FÖR SYMBOLER OCH BETECKNINGAR, SE SGF/BGS BETECKNINGSSYSTEM VERSION 2001:2, WWW.SGF.NET.

ANMÄRKNINGAR


SE RITNING 4384:PL01

UNDERLAG

MARKYTAN GENERERAD SOM RÄTA LINJER MELLAN UTVALDA AVVÄGDA BORRHÅL.

TILLHÖRANDE RITNING

4384:PL01 PLAN, GEOTEKNISK  
UNDERSÖKNING

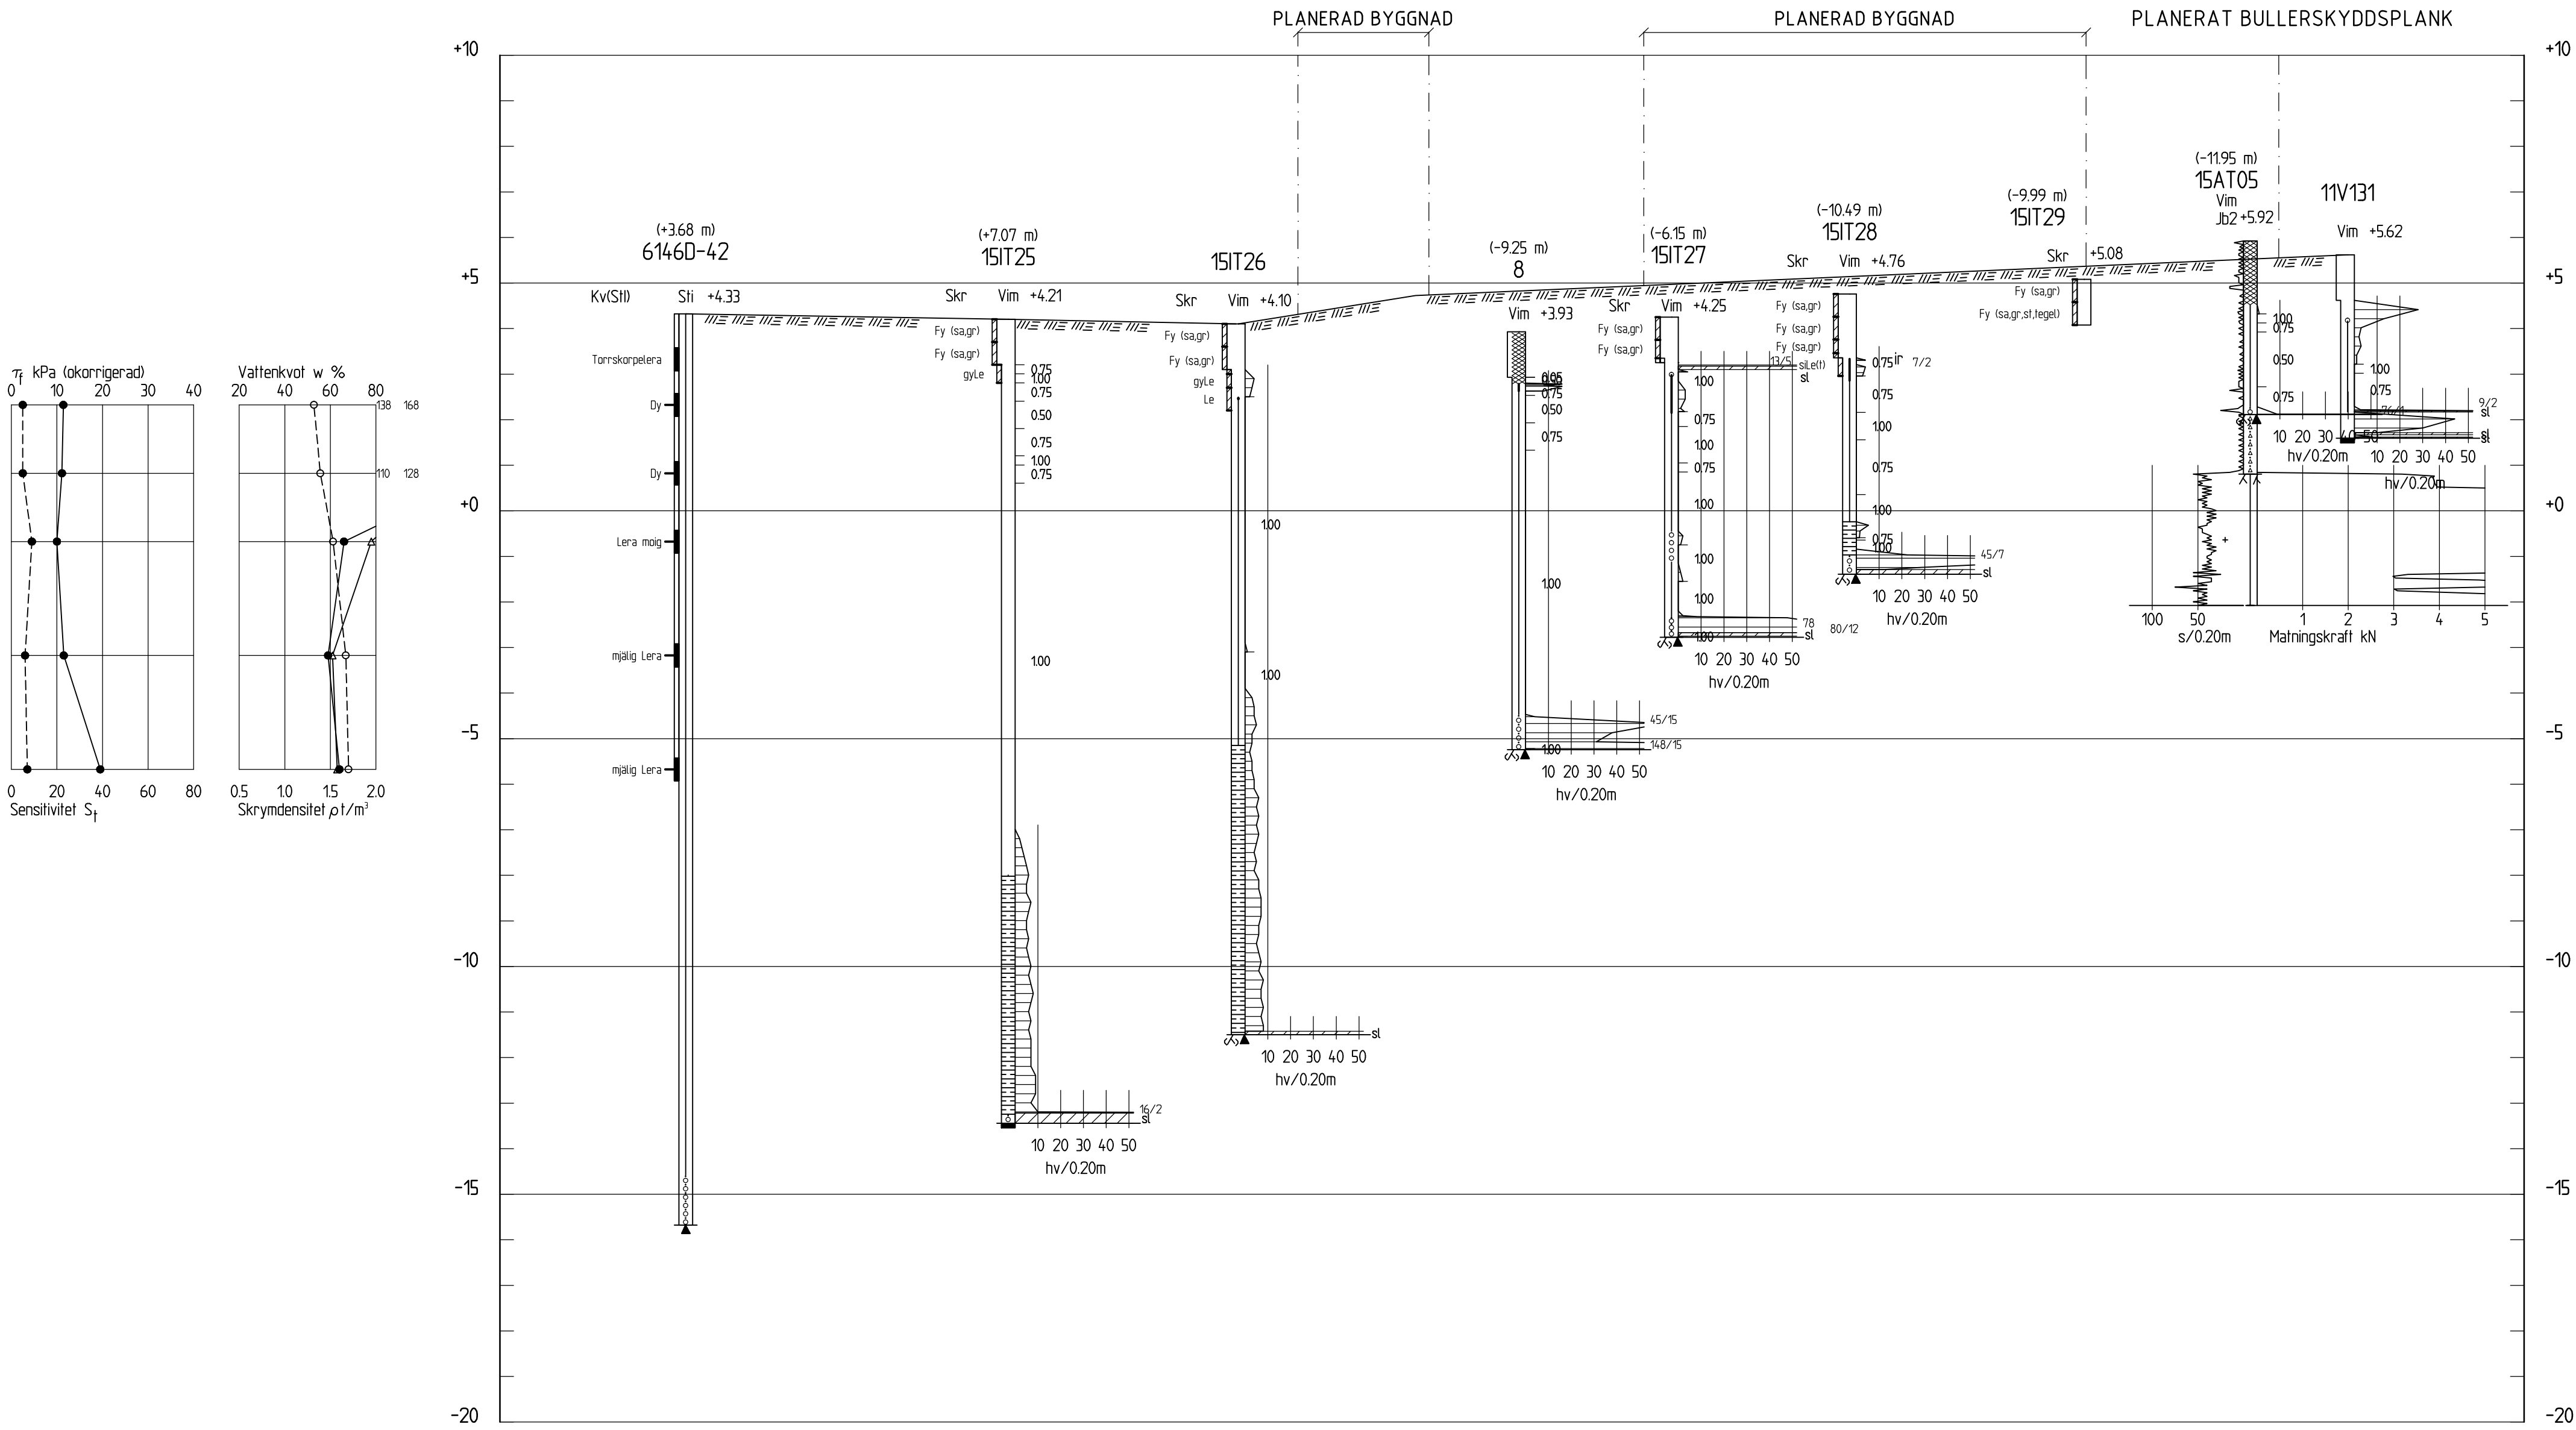

SEKTION A-A

H 1:100 L 1:400

BET	ANT	ÄNDRINGEN AVSER	SIGN	DATUM
BROMSTENSSTADEN				
iterio				
Östgötagatan 12, 116 25 Stockholm Tel: 010-410 363 00				
UPPDRAG NR 4384	RITAD AV O AAGAH	HANDLÄGGARE A BERGSTRÖM		
DATUM 2015-10-07	ANSVARIG / GRANSKARE J WAGENIUS			
GUNHILD 5 OCH GUSTAV 1 SPÅNGA GEOTEKNISK UNDERSÖKNING SEKTION A-A				
SKALA	NUMMER		BET	
H 1:100 L 1:400	4384:SE01			

KOORDINATSYSTEM

SYSTEM I PLAN: SWEREF 99 18 00

SYSTEM I HÖJD: RH 2000

FÖRKLARINGAR

FÖR SYMBOLER OCH BETECKNINGAR, SE SGF/BGS BETECKNINGSSYSTEM VERSION 2001:2, WWW.SGF.NET.

ANMÄRKNINGAR


SE RITNING 4384:PL01

UNDERLAG

MARKYTAN GENERERAD SOM RÄTA LINJER MELLAN UTVALDA AVVÄGDA BORRHÅL.

TILLHÖRANDE RITNING

4384:PL01 PLAN, GEOTEKNISK UNDERSÖKNING

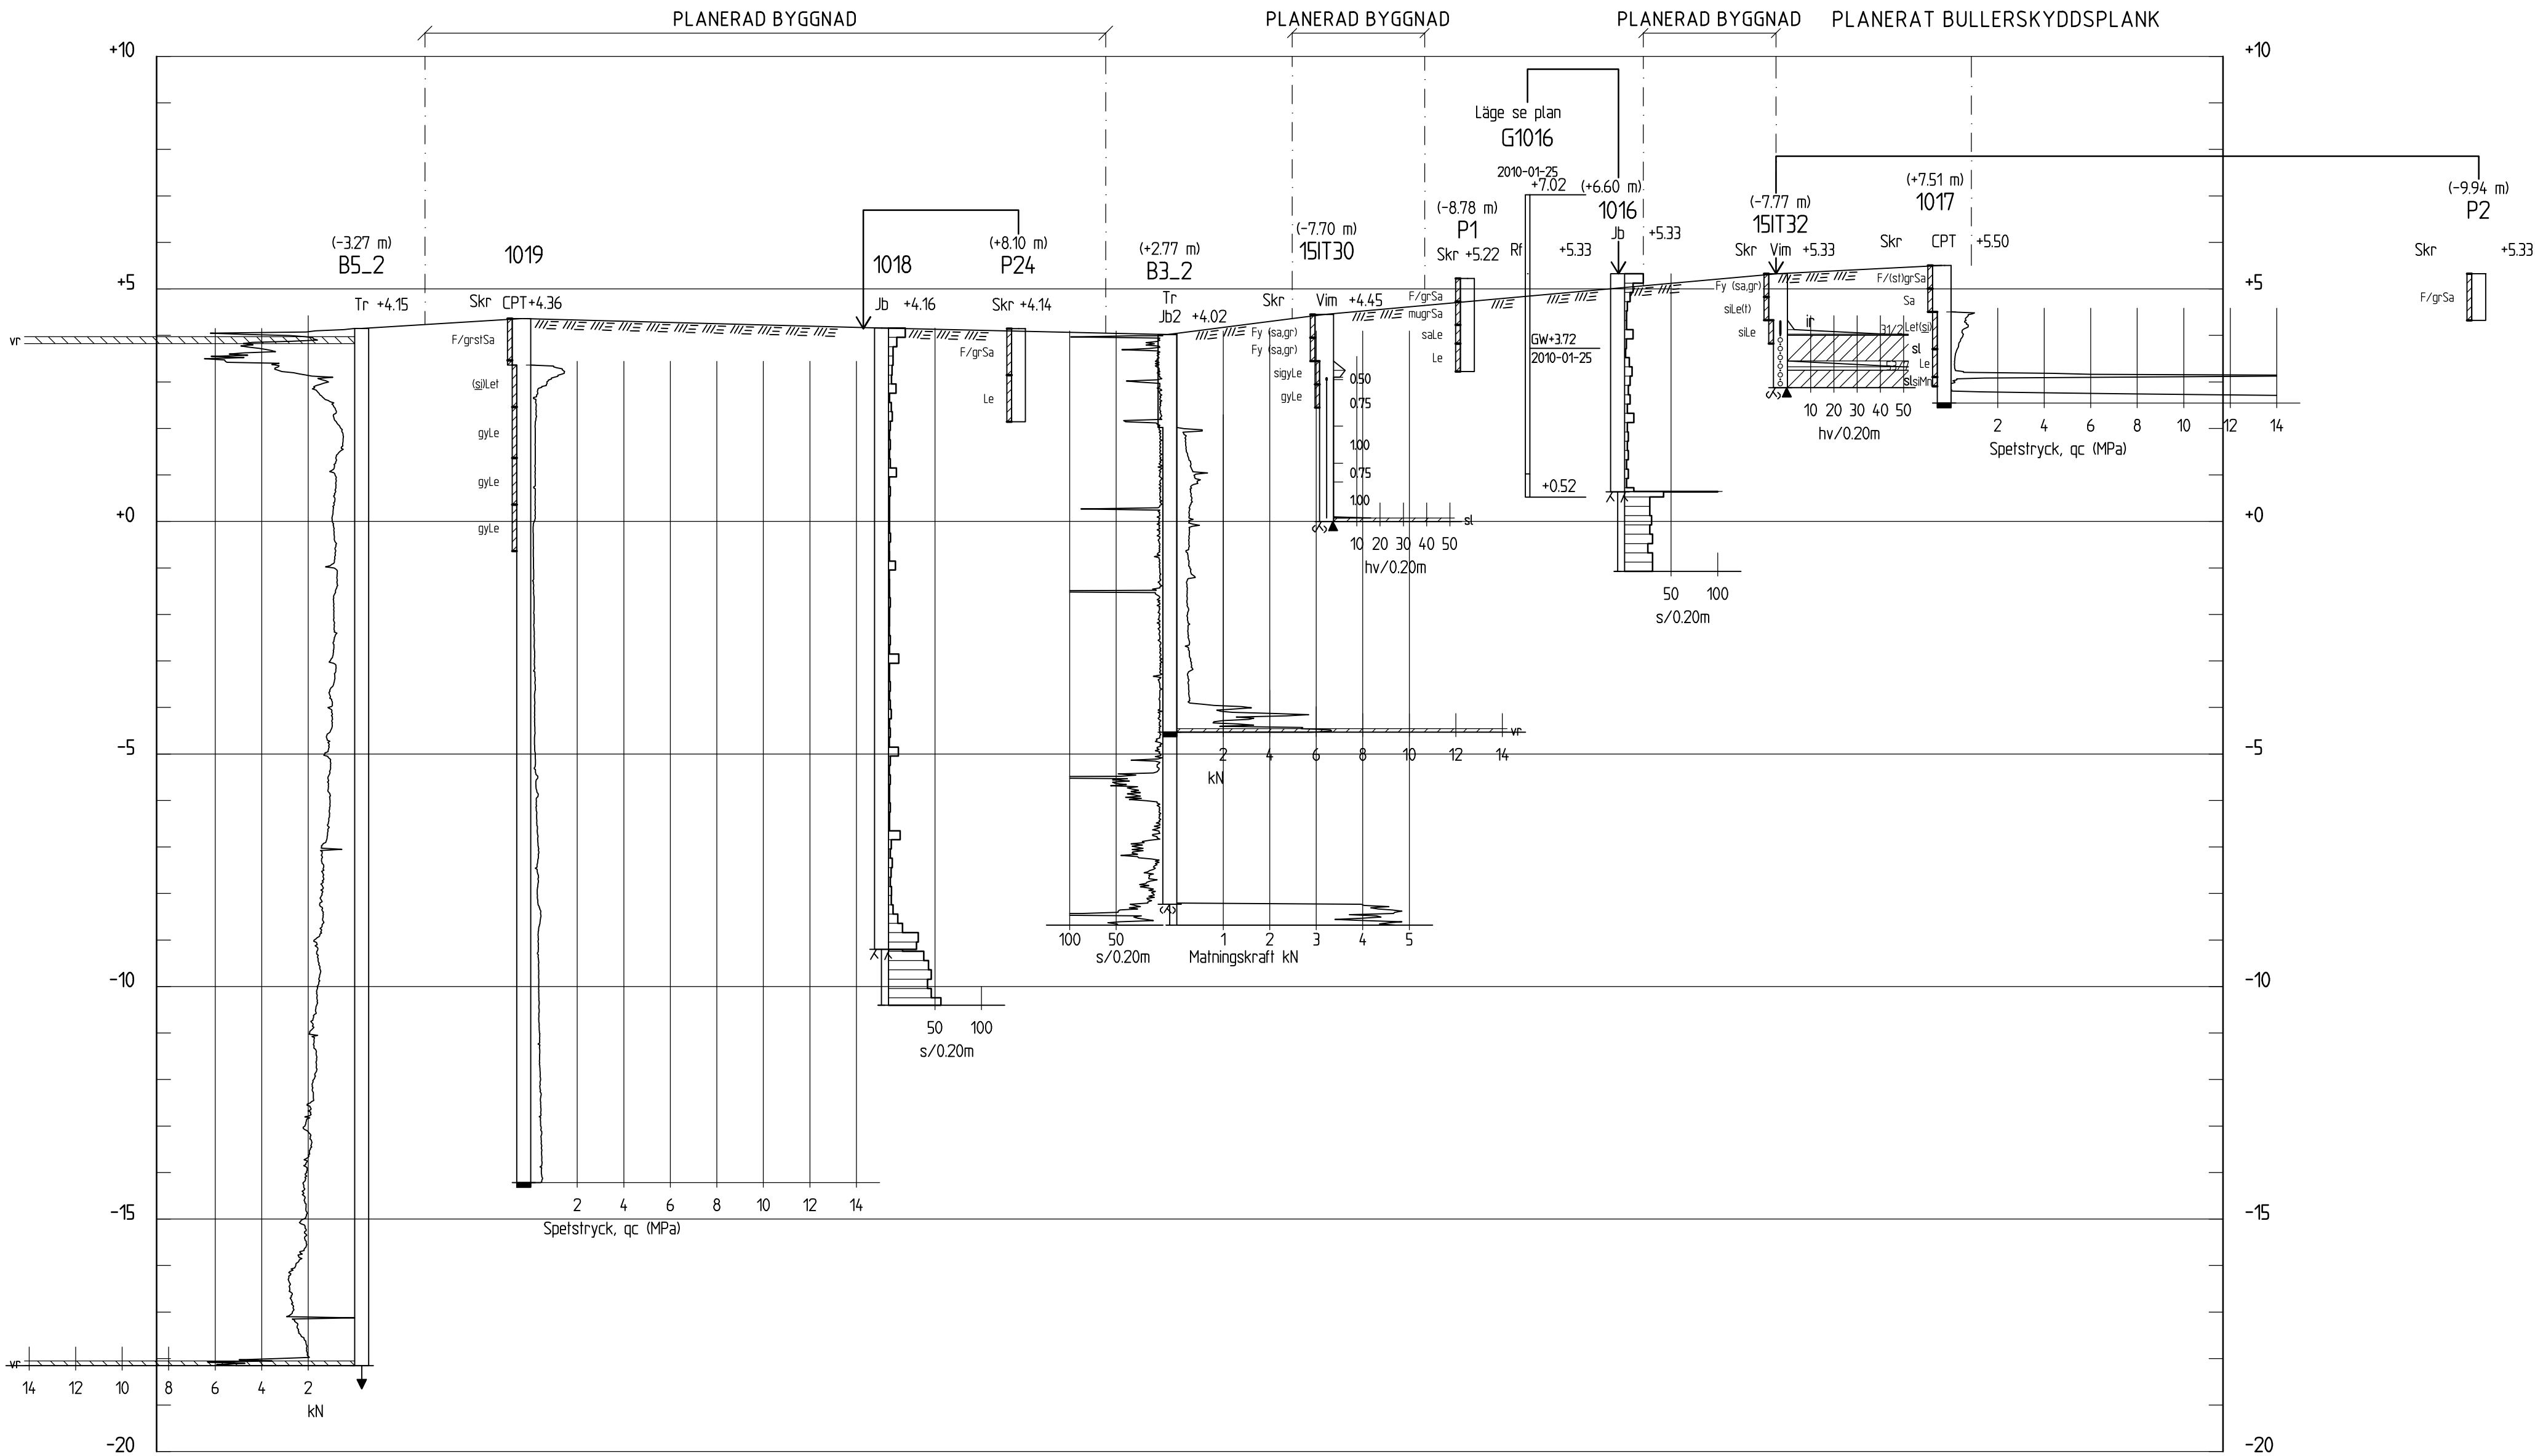

SEKTION B-B

H 1:100 L 1:400

BET	ANT	ÄNDRINGEN AVSER	SIGN	DATUM
BROMSTENSSTADEN				
iterio				
Östgötagatan 12, 116 25 Stockholm Tel: 010-410 363 00				
UPPDRAG NR 4384	RITAD AV O AAGAH	HANDLÄGGARE A BERGSTRÖM		
DATUM 2015-10-07	ANSVARIG / GRANSKARE J WAGENIUS			
GUNHILD 5 OCH GUSTAV 1 SPÅNGA GEOTEKNISK UNDERSÖKNING SEKTION B-B				
SKALA H 1:100 L 1:400	NUMMER 4384:SE02		BET	

KOORDINATSYSTEM

SYSTEM I PLAN: SWEREF 99 18 00

SYSTEM I HÖJD: RH 2000

FÖRKLARINGAR

FÖR SYMBOLER OCH BETECKNINGAR, SE  
SGF/BGS BETECKNINGSSYSTEM VERSION  
2001:2, WWW.SGF.NET.

ANMÄRKNINGAR


SE RITNING 4384:PL01

UNDERLAG

MARKYTAN GENERERAD SOM RÄTA LINJER  
MELLAN UTVALDA AVVÄGDA BORRHÅL.

TILLHÖRANDE RITNING

4384:PL01 PLAN, GEOTEKNISK  
UNDERSÖKNING

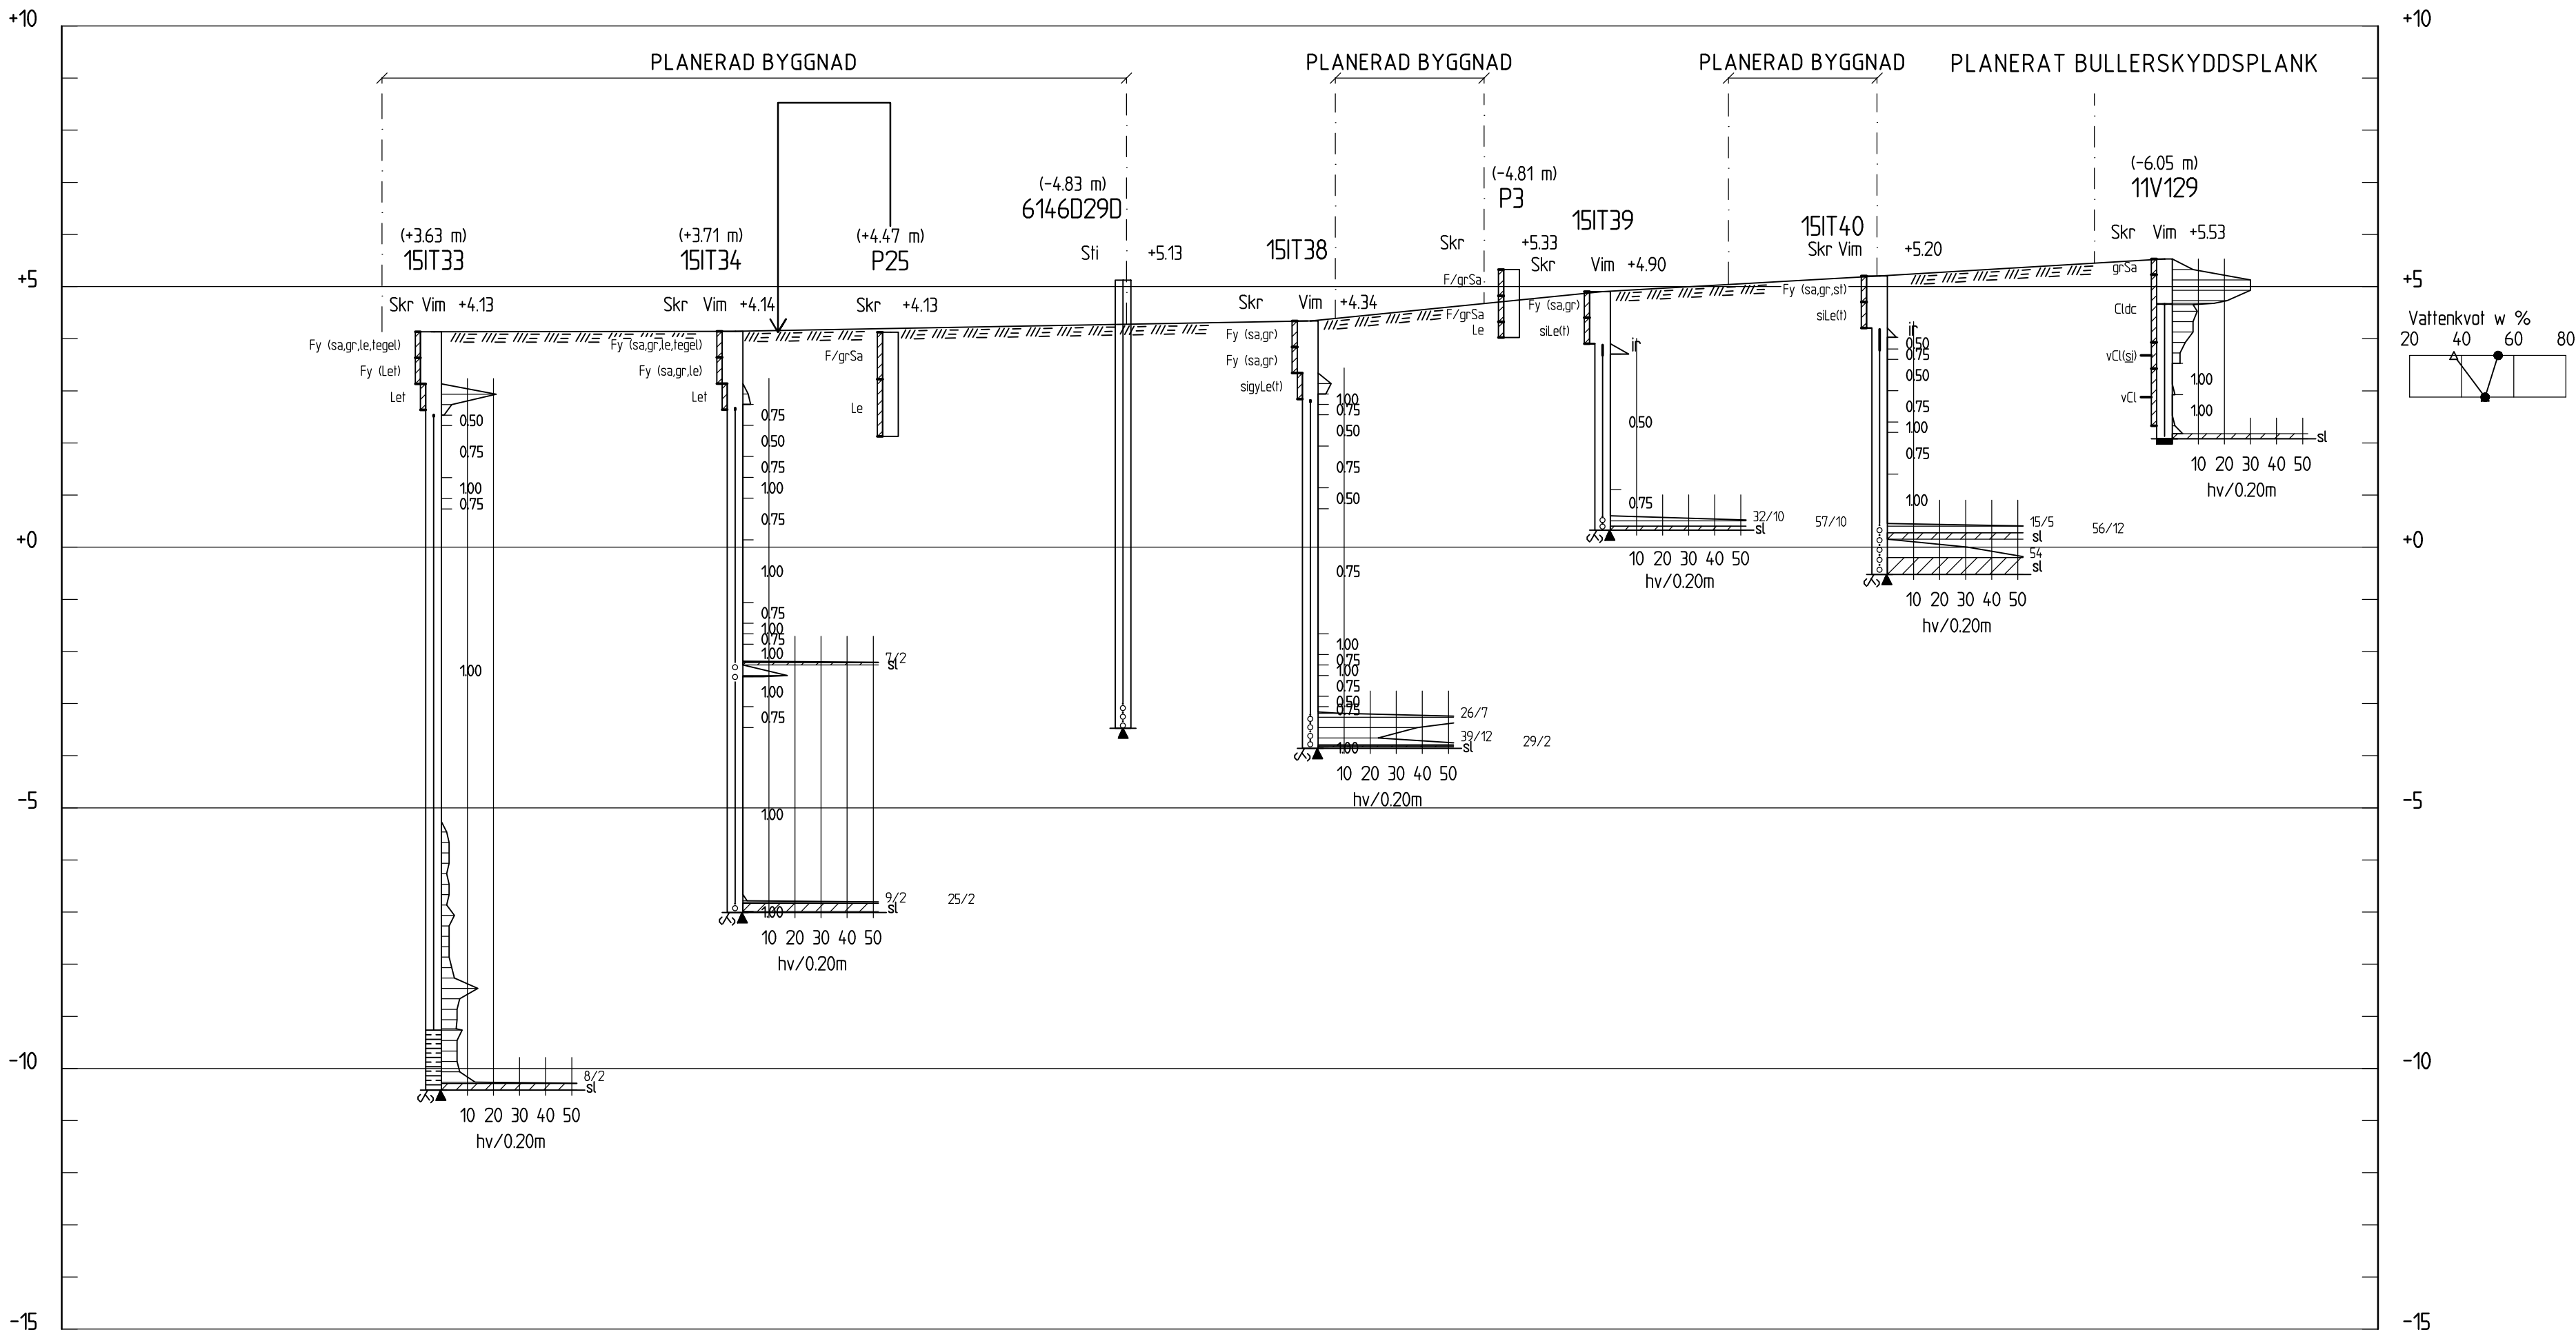

SEKTION C-C

H 1: 100 L 1: 400

BET	ANT	ÄNDRINGEN AVSER	SIGN	DATUM
BROMSTENSSTADEN				
iterio Östgötagatan 12, 116 25 Stockholm Tel: 010-410 363 00				
UPPDRAG NR 4384	RITAD AV O AAGAH	HANDLÄGGARE A BERGSTRÖM		
DATUM 2015-10-07	ANSVARIG / GRANSKARE J WAGENIUS			
GÜNHILD 5 OCH GUSTAV 1 SPÅNGA GEOTEKNISK UNDERSÖKNING SEKTION C-C				
SKALA H 1:100 L 1:400	NUMMER 4384:SE03			BET



## SYSTEM I HÖJD: RH 2000

FÖR SYMBOLER OCH BETECKNINGAR, SE  
SGF/BGS BETECKNINGSSYSTEM VERSION  
2001:2, WWW.SGF.NET.

## SE RITNING 4384:PL01

MARKYTAN GENERERAD SOM RÄTA LINJER  
MELLAN UTVALDA AVVÄGDA BORRHÅL.

4384:PL01 PLAN, GEOTEKNISK  
UNDERSÖKNING



BET	ANT	ANDRINGEN AVSEER	SIGN	DATUM
BROMSTENSTADEN				
				
Östgötagatan 12, 116 25 Stockholm Tel: 010-410 363 00				
UPPDRAAG NR	RITAD AV	HANDL AGGARE		
4384	O AAGHAN	A BERGSTRÖM		
DATUM	ANSVARIG / GRANSKARE			
2015-10-07	J WAGENIUS			
GUNHILD 5 OCH GUSTAV 1				
SPÅNGA				
GEOTEKNISK UNDERSÖKNING				
SEKTION D-D OCH E-E				
SKALA	NUMMER		BET	
H 1:100 L 1:400	4384:SE04			

COORDINATSYSTEM

SYSTEM I PLAN: SWEREF 99 18 00  
SYSTEM I HÖJD: RH 2000

FÖRKLARINGAR

FÖR SYMBOLER OCH BETECKNINGAR, SE  
SGF/BGS BETECKNINGSSYSTEM VERSION  
2001:2, WWW.SGF.NET.

ANMÄRKNINGAR


SE RITNING 4384:PL01

UNDERLAG

MARKYTAN GENERERAD SOM RÄTA LINJER  
MELLAN UTVALDA AVVÄGDA BORRHÅL.

TILLHÖRANDE RITNING



4384:PL01 PLAN, GEOTEKNISK  
UNDERSÖKNING

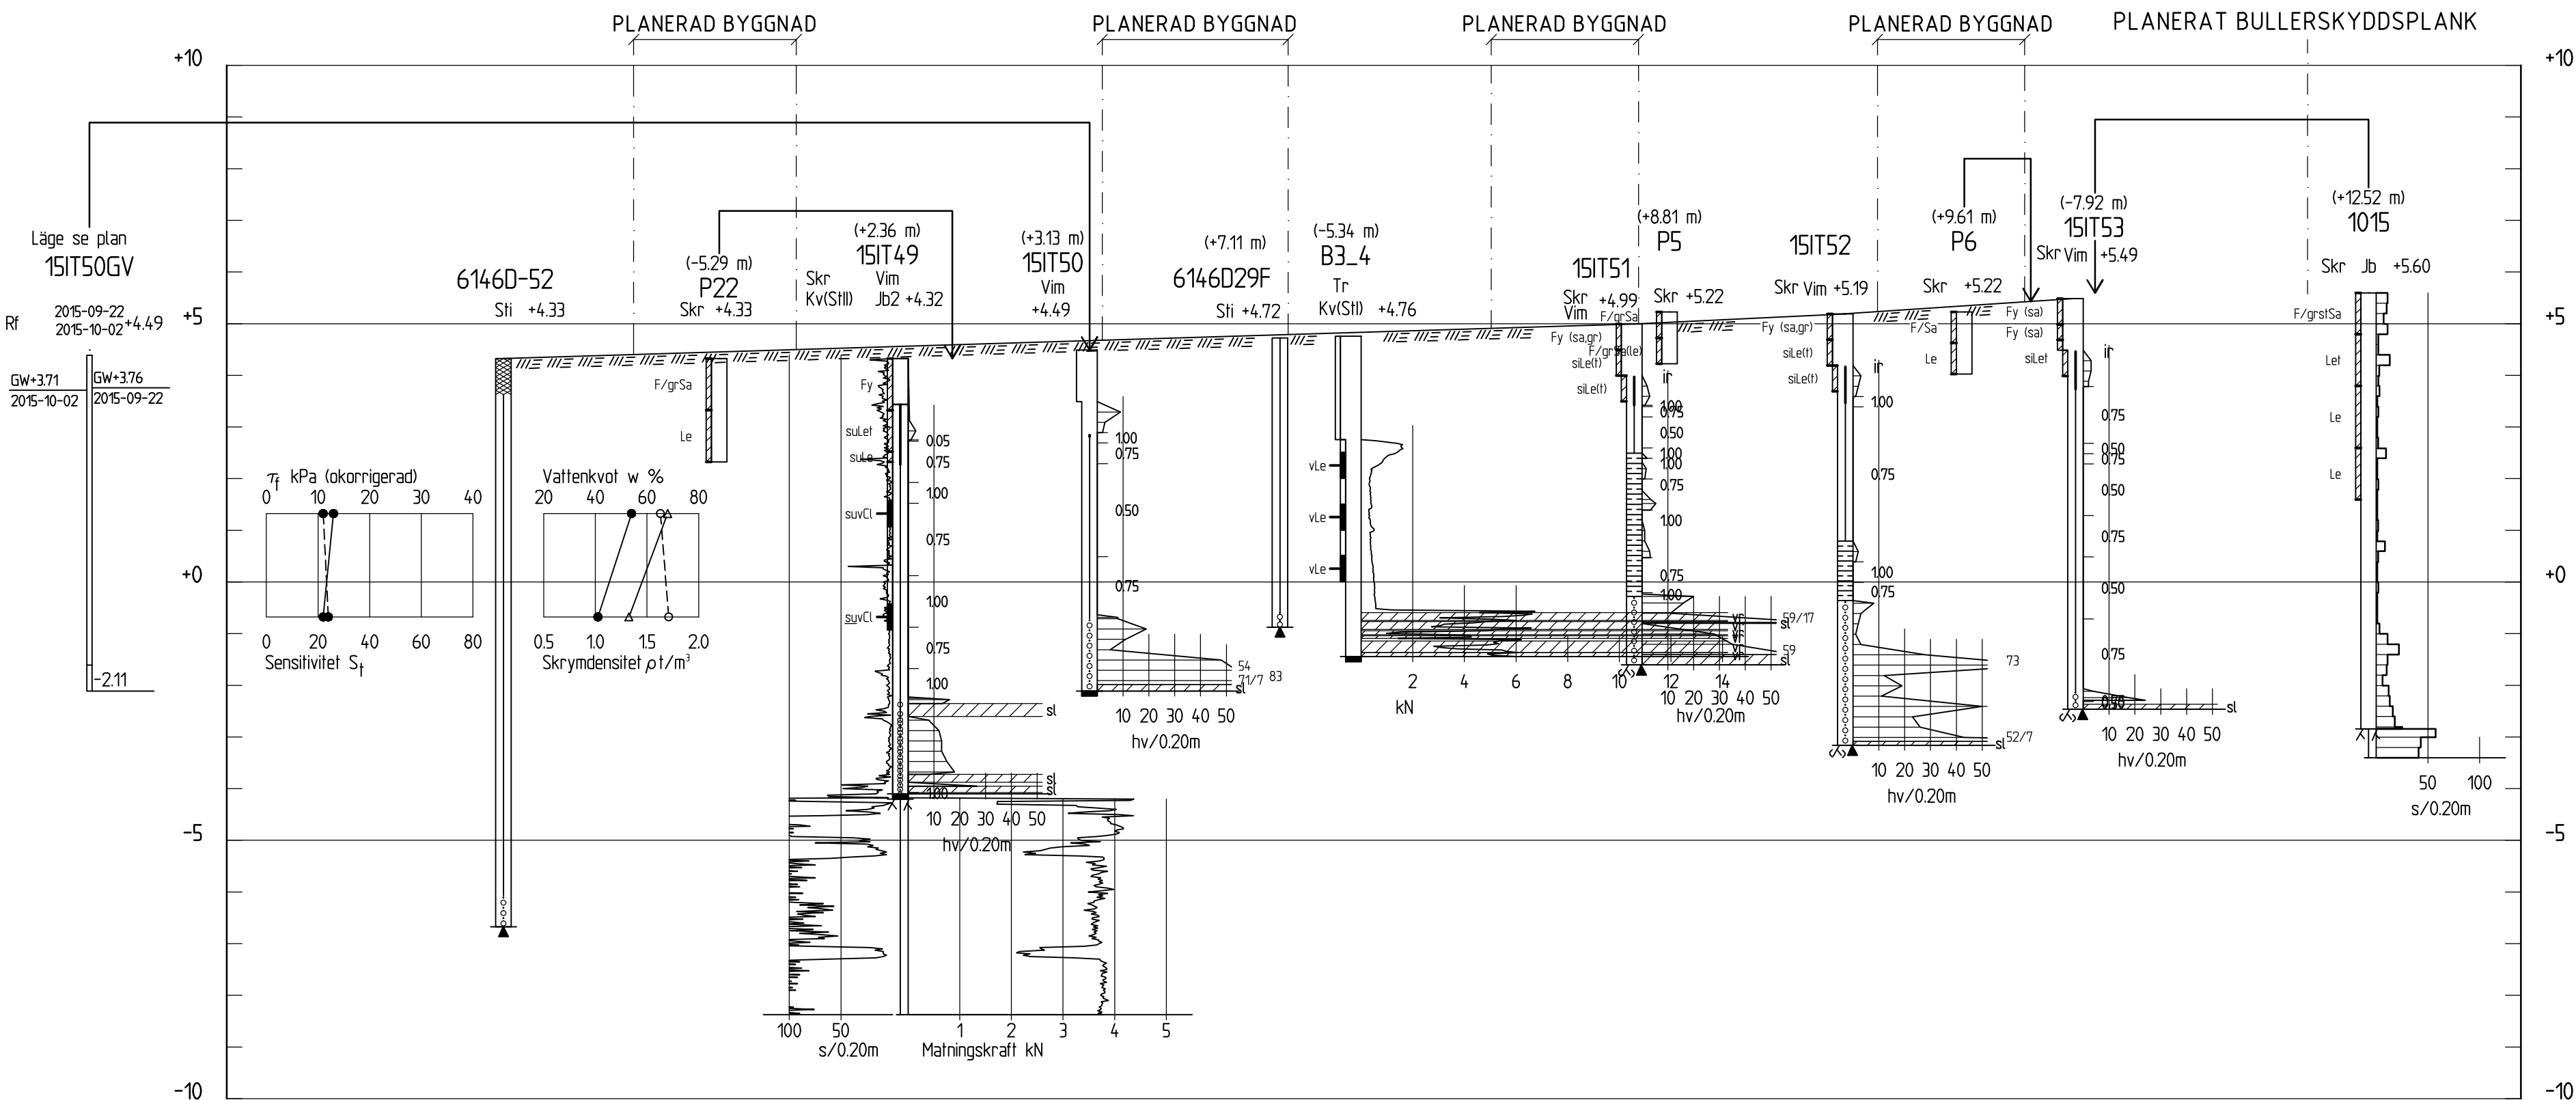

SEKTION F-F

H 1: 100 L 1: 400


LABBDATA TILLHÖRANDE B3\_4

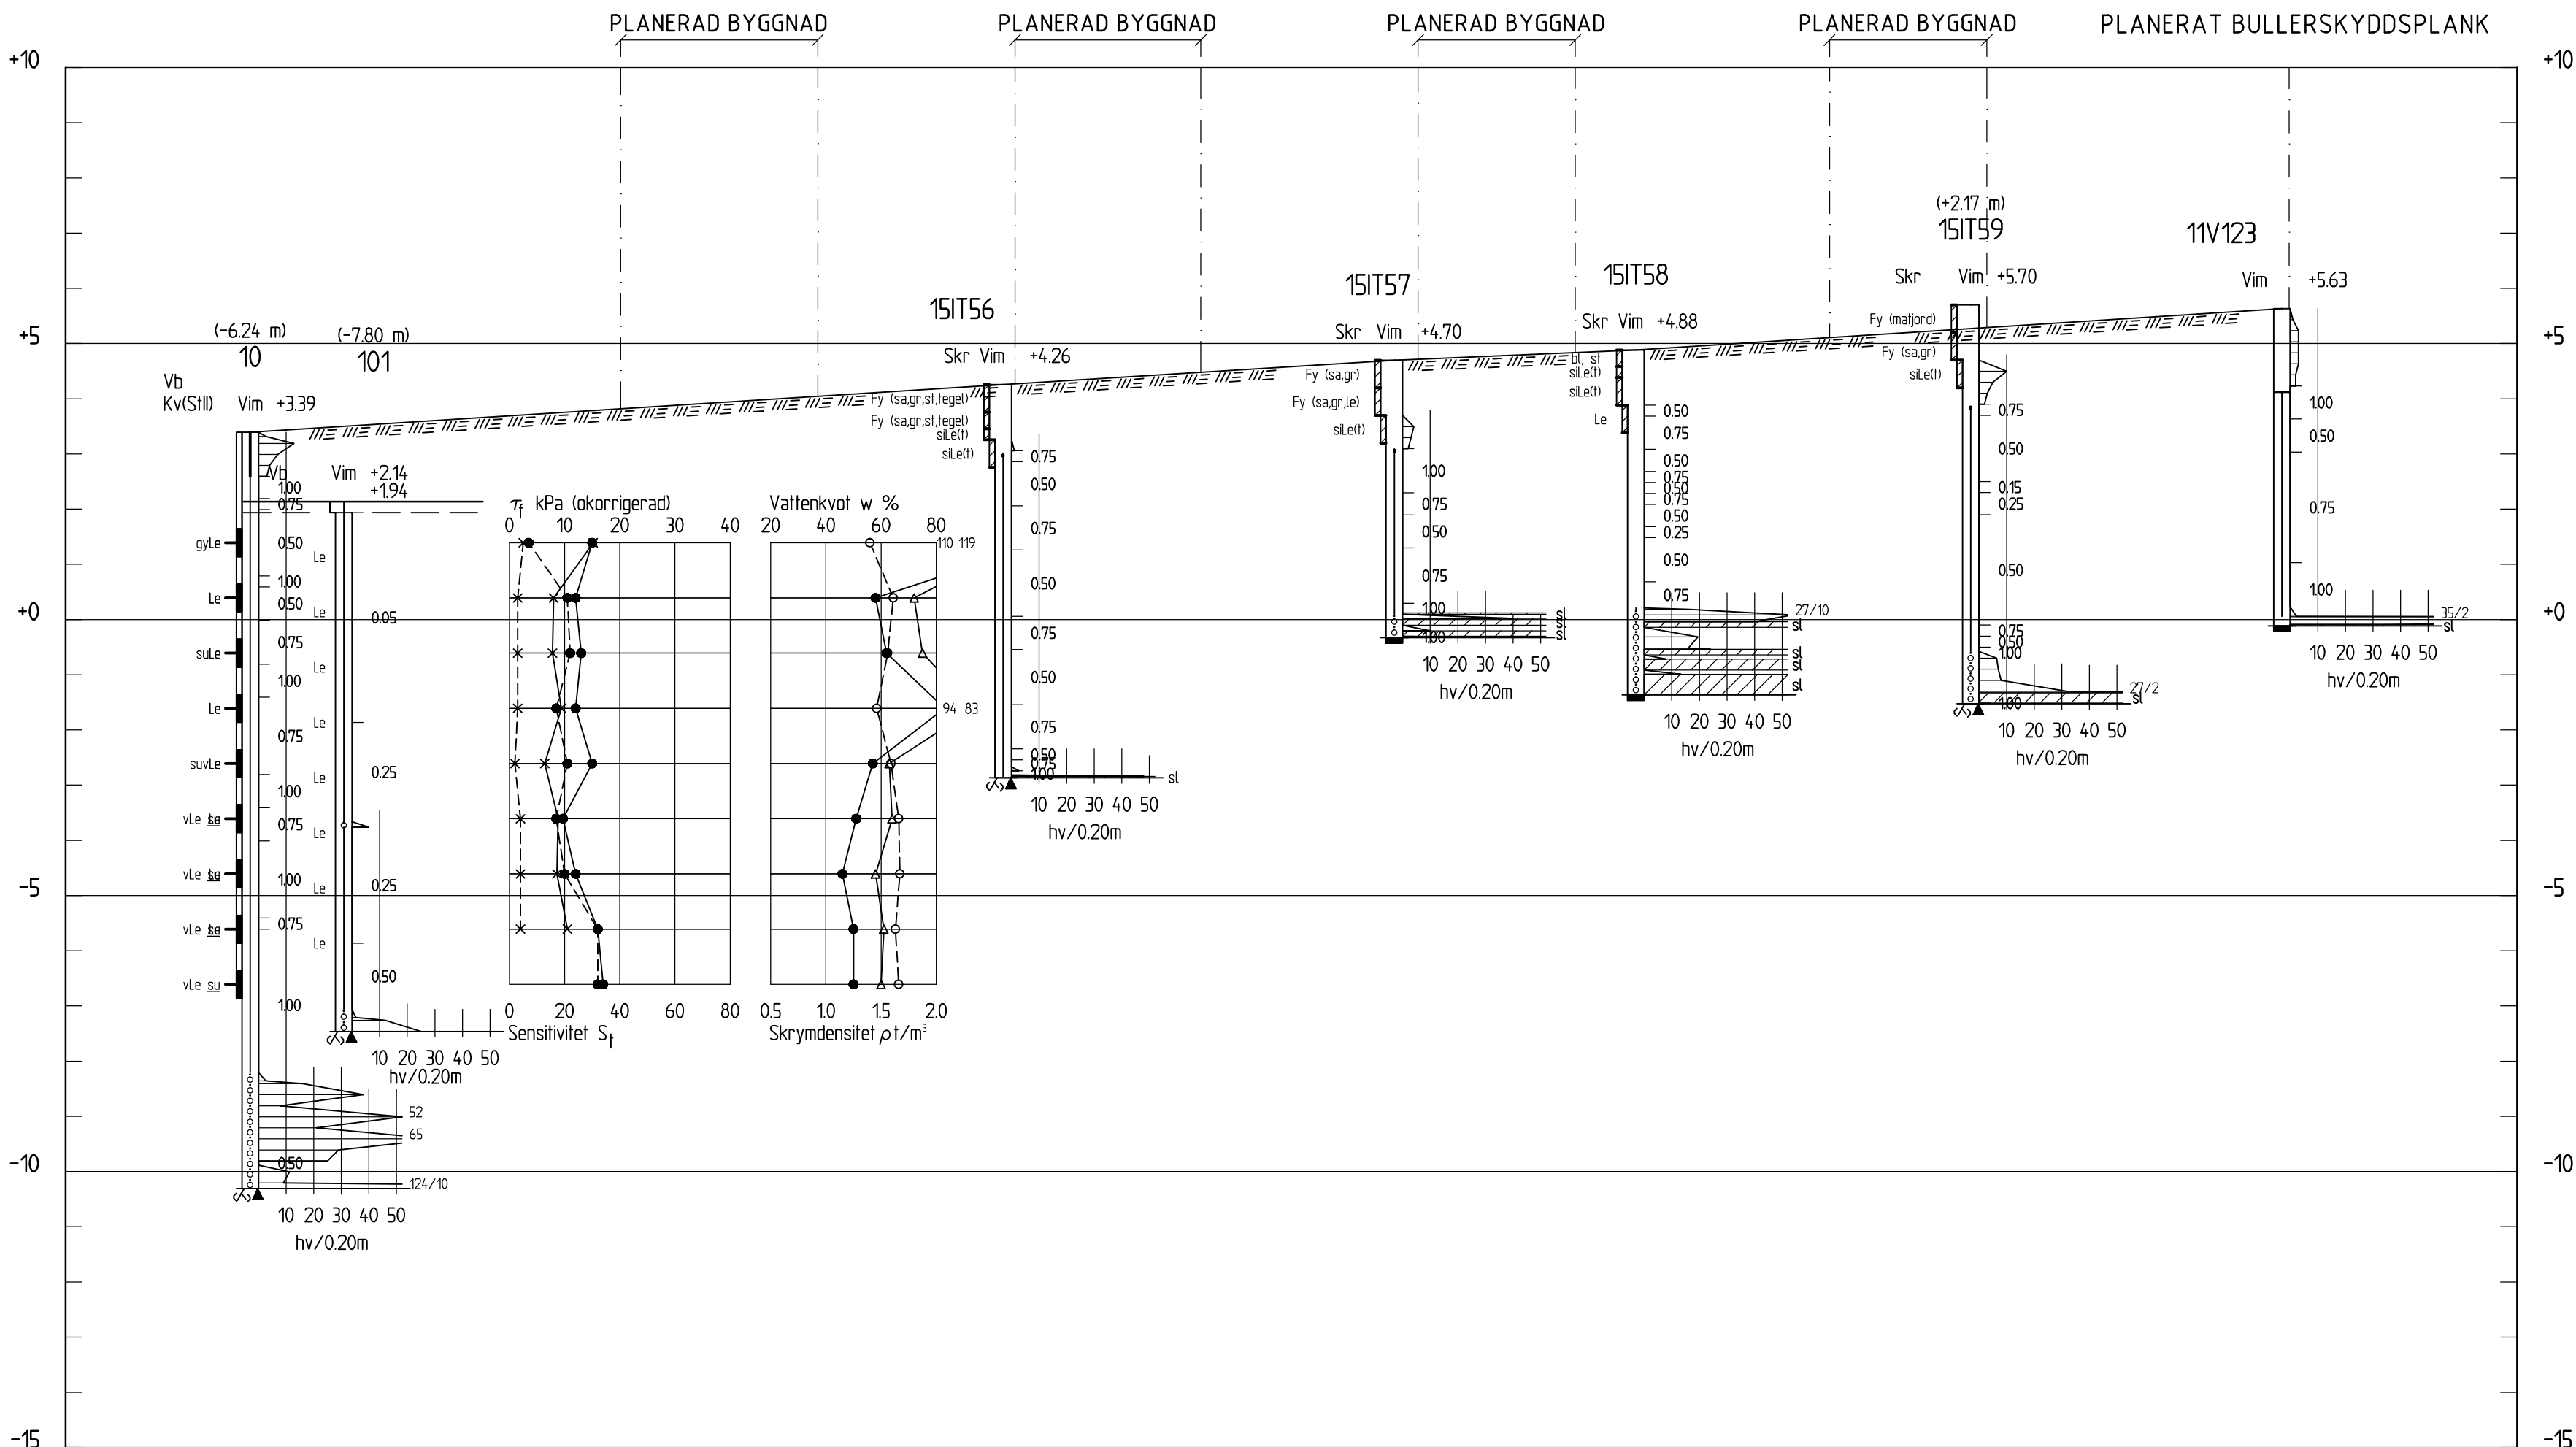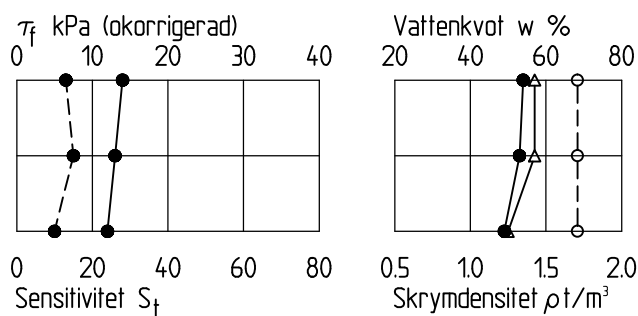

SEKTION G-G

H 1: 100 L 1: 400

LABBDATA TILLHÖRANDE 101

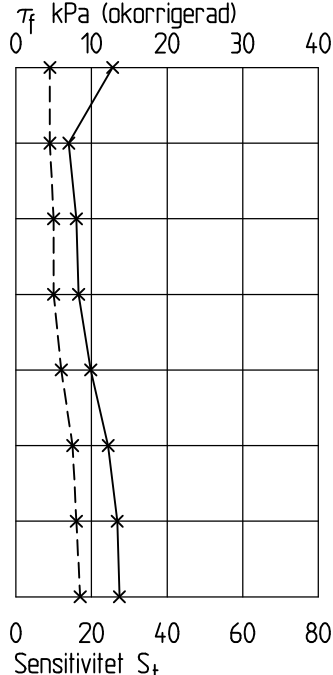

BET	ANT	ÄNDRINGEN AVSER	SIGN	DATUM
BROMSTENSSTADEN				
iterio				
Östgötagatan 12, 116 25 Stockholm Tel: 010-410 363 00				
UPPDRAAG NR 4384	RITAD AV O AAGAH	HANDLÄGGARE A BERGSTRÖM		
DATUM 2015-10-07	ANSVARIG / GRANSKARE J WAGENIUS			
GUNHILD 5 OCH GUSTAV 1 SPÅNGA GEOTEKNISK UNDERSÖKNING SEKTION F-F OCH G-G				
SKALA H 1:100 L 1:400	NUMMER 4384:SE05		I BET	

KOORDINATSYSTEM  
 SYSTEM I PLAN: SWEREF 99 18 00  
 SYSTEM I HÖJD: RH 2000

FÖRKLARINGAR

FÖR SYMBOLER OCH BETECKNINGAR, SE  
 SGF/BGS BETECKNINGSSYSTEM VERSION  
 2001:2, WWW.SGF.NET.

ANMÄRKNINGAR


SE RITNING 4384:PL01

UNDERLAG

MARKYTAN GENERERAD SOM RÄTA LINJER  
 MELLAN UTVALDA AVVÄGDA BORRHÅL.



TILLHÖRANDE RITNING

4384:PL01 PLAN, GEOTEKNISK  
 UNDERSÖKNING  
 4384:PL02 PLAN, GEOTEKNISK  
 UNDERSÖKNING

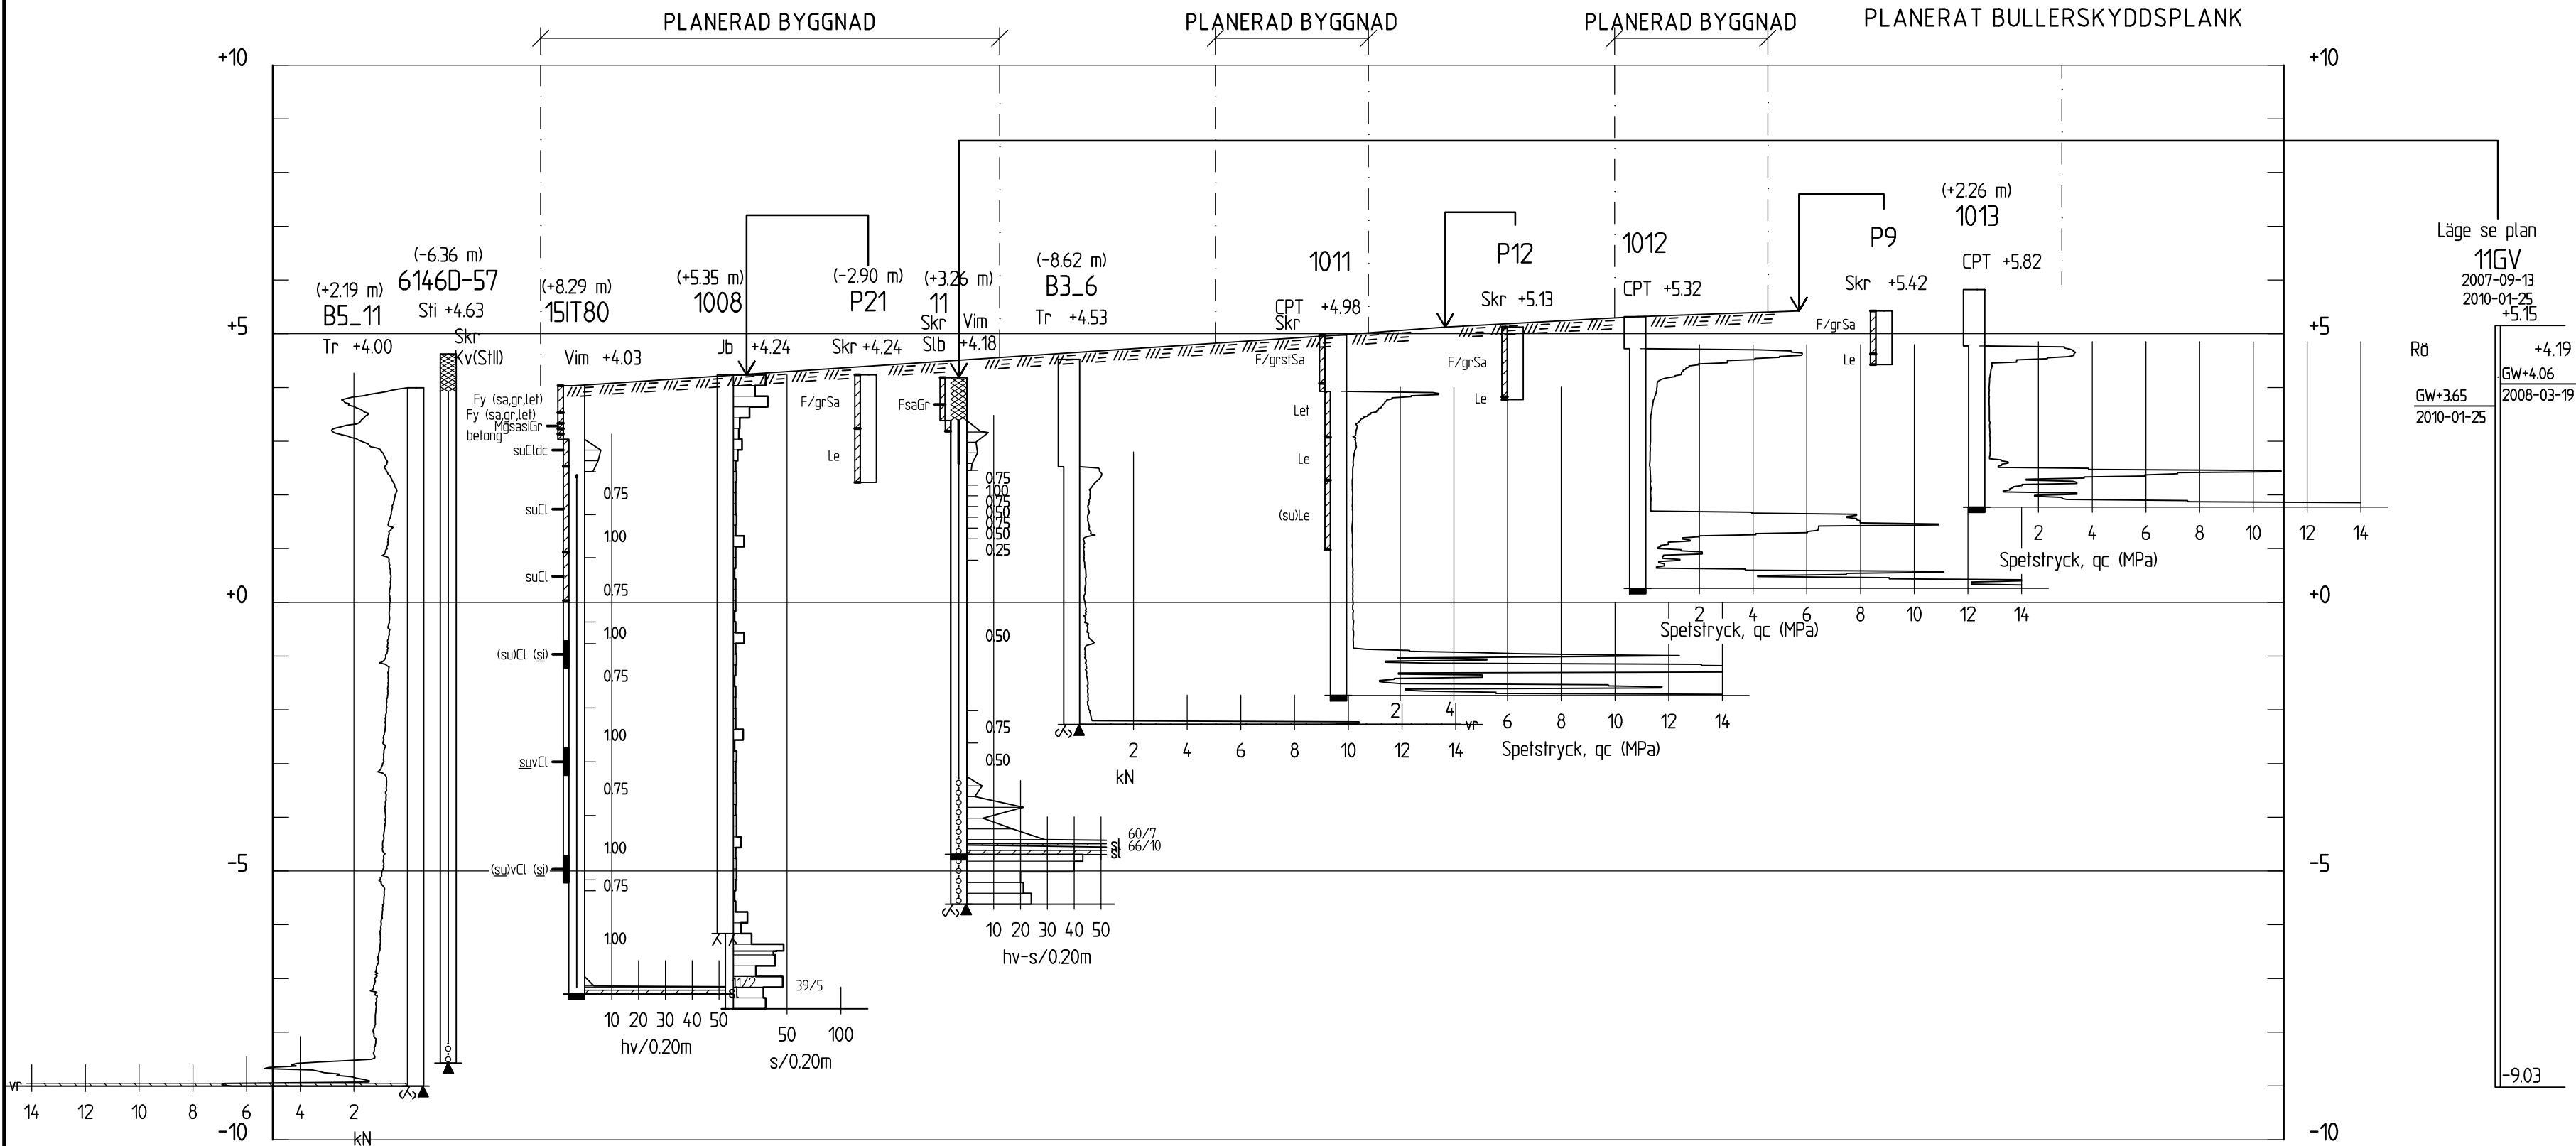

SEKTION H-H  
 H 1: 100 L 1: 400

LABBDATA TILLHÖRANDE 115IT80

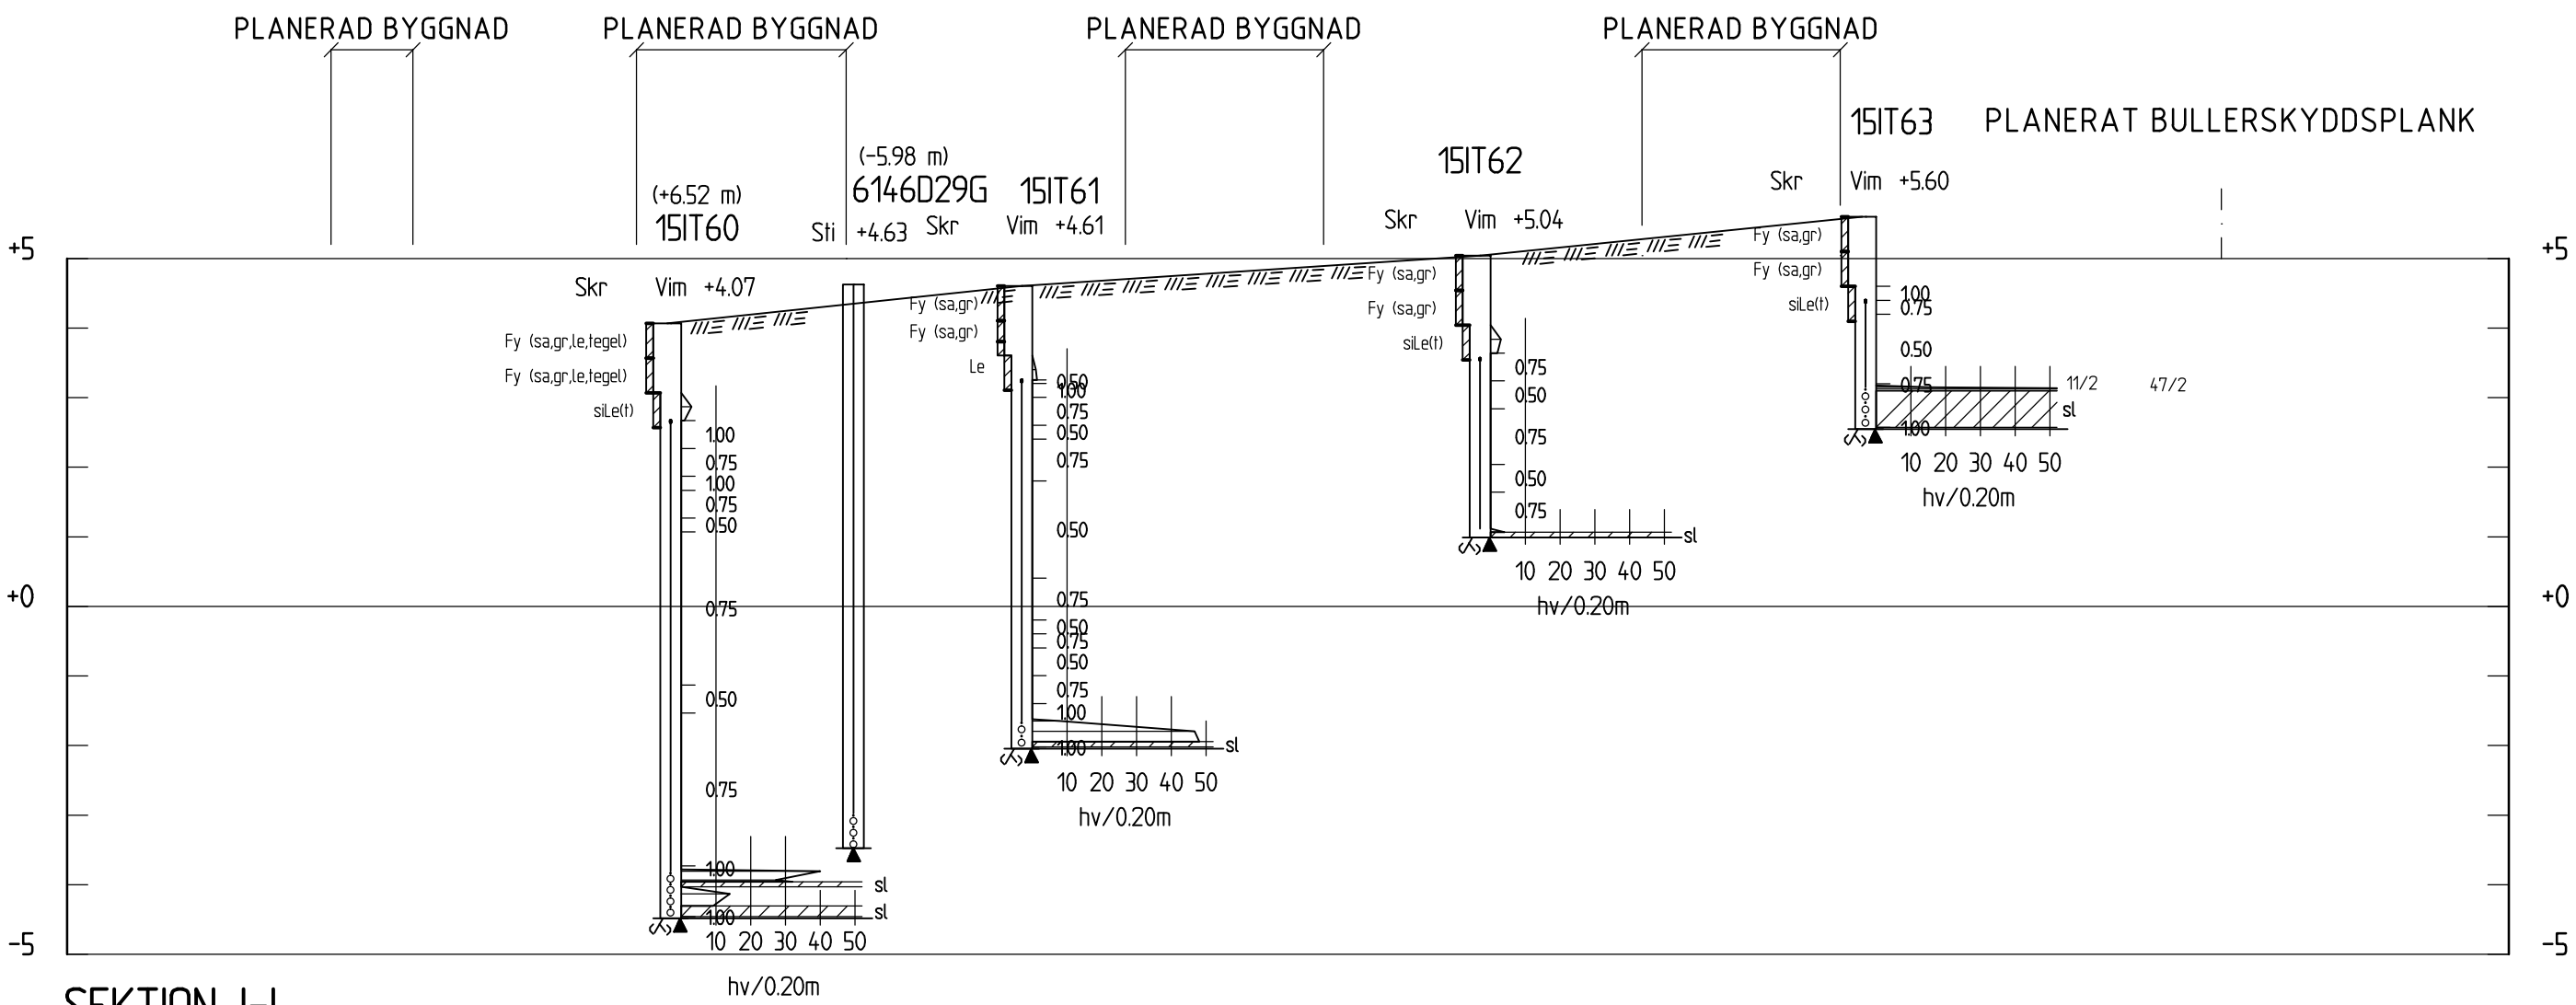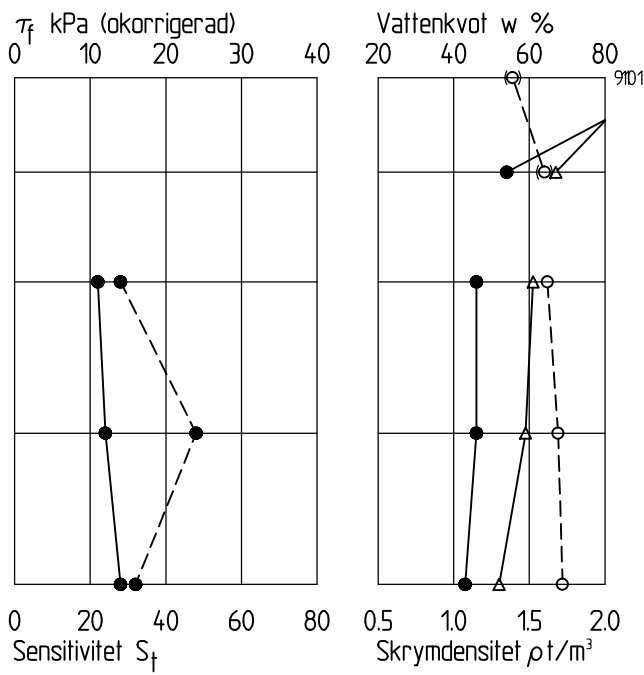

SEKTION I-I  
 H 1: 100 L 1: 400

BET	ANT	ÄNDRINGEN AVSER	SIGN	DATUM
BROMSTENSSTADEN				
<div> <div> <div>iterio</div> <div>Östgötagatan 12, 116 25 Stockholm</div> <div>Tel: 010-410 363 00</div> </div> <div> <div>UPPDRAAG NR</div> <div>4384</div> </div> <div> <div>RITAD AV</div> <div>O AAGAH</div> </div> <div> <div>HANDLÄGGARE</div> <div>A BERGSTRÖM</div> </div> <div> <div>DATUM</div> <div>2015-10-07</div> </div> <div> <div>ANSVARIG / GRANSKARE</div> <div>J WAGENIUS</div> </div> </div>				
GUNHILD 5 OCH GUSTAV 1 SPÅNGA GEOTEKNISK UNDERSÖKNING SEKTION H-H OCH I-I				
SKALA	NUMMER	I BET		
H 1:100 L 1:400	4384:SE06			



KOORDINATSYSTEM

SYSTEM I PLAN: SWEREF 99 18 00

SYSTEM I HÖJD: RH 2000

FÖRKLARINGAR

FÖR SYMBOLER OCH BETECKNINGAR, SE  
SGF/BGS BETECKNINGSSYSTEM VERSION  
2001:2, WWW.SGF.NET.

ANMÄRKNINGAR


SE RITNING 4384:PL01

UNDERLAG

MARKYTAN GENERERAD SOM RÄTA LINJER  
MELLAN UTVALDA AVVÄGDA BORRHÅL.


TILLHÖRANDE RITNING

4384:PL02 PLAN, GEOTEKNISK  
UNDERSÖKNING

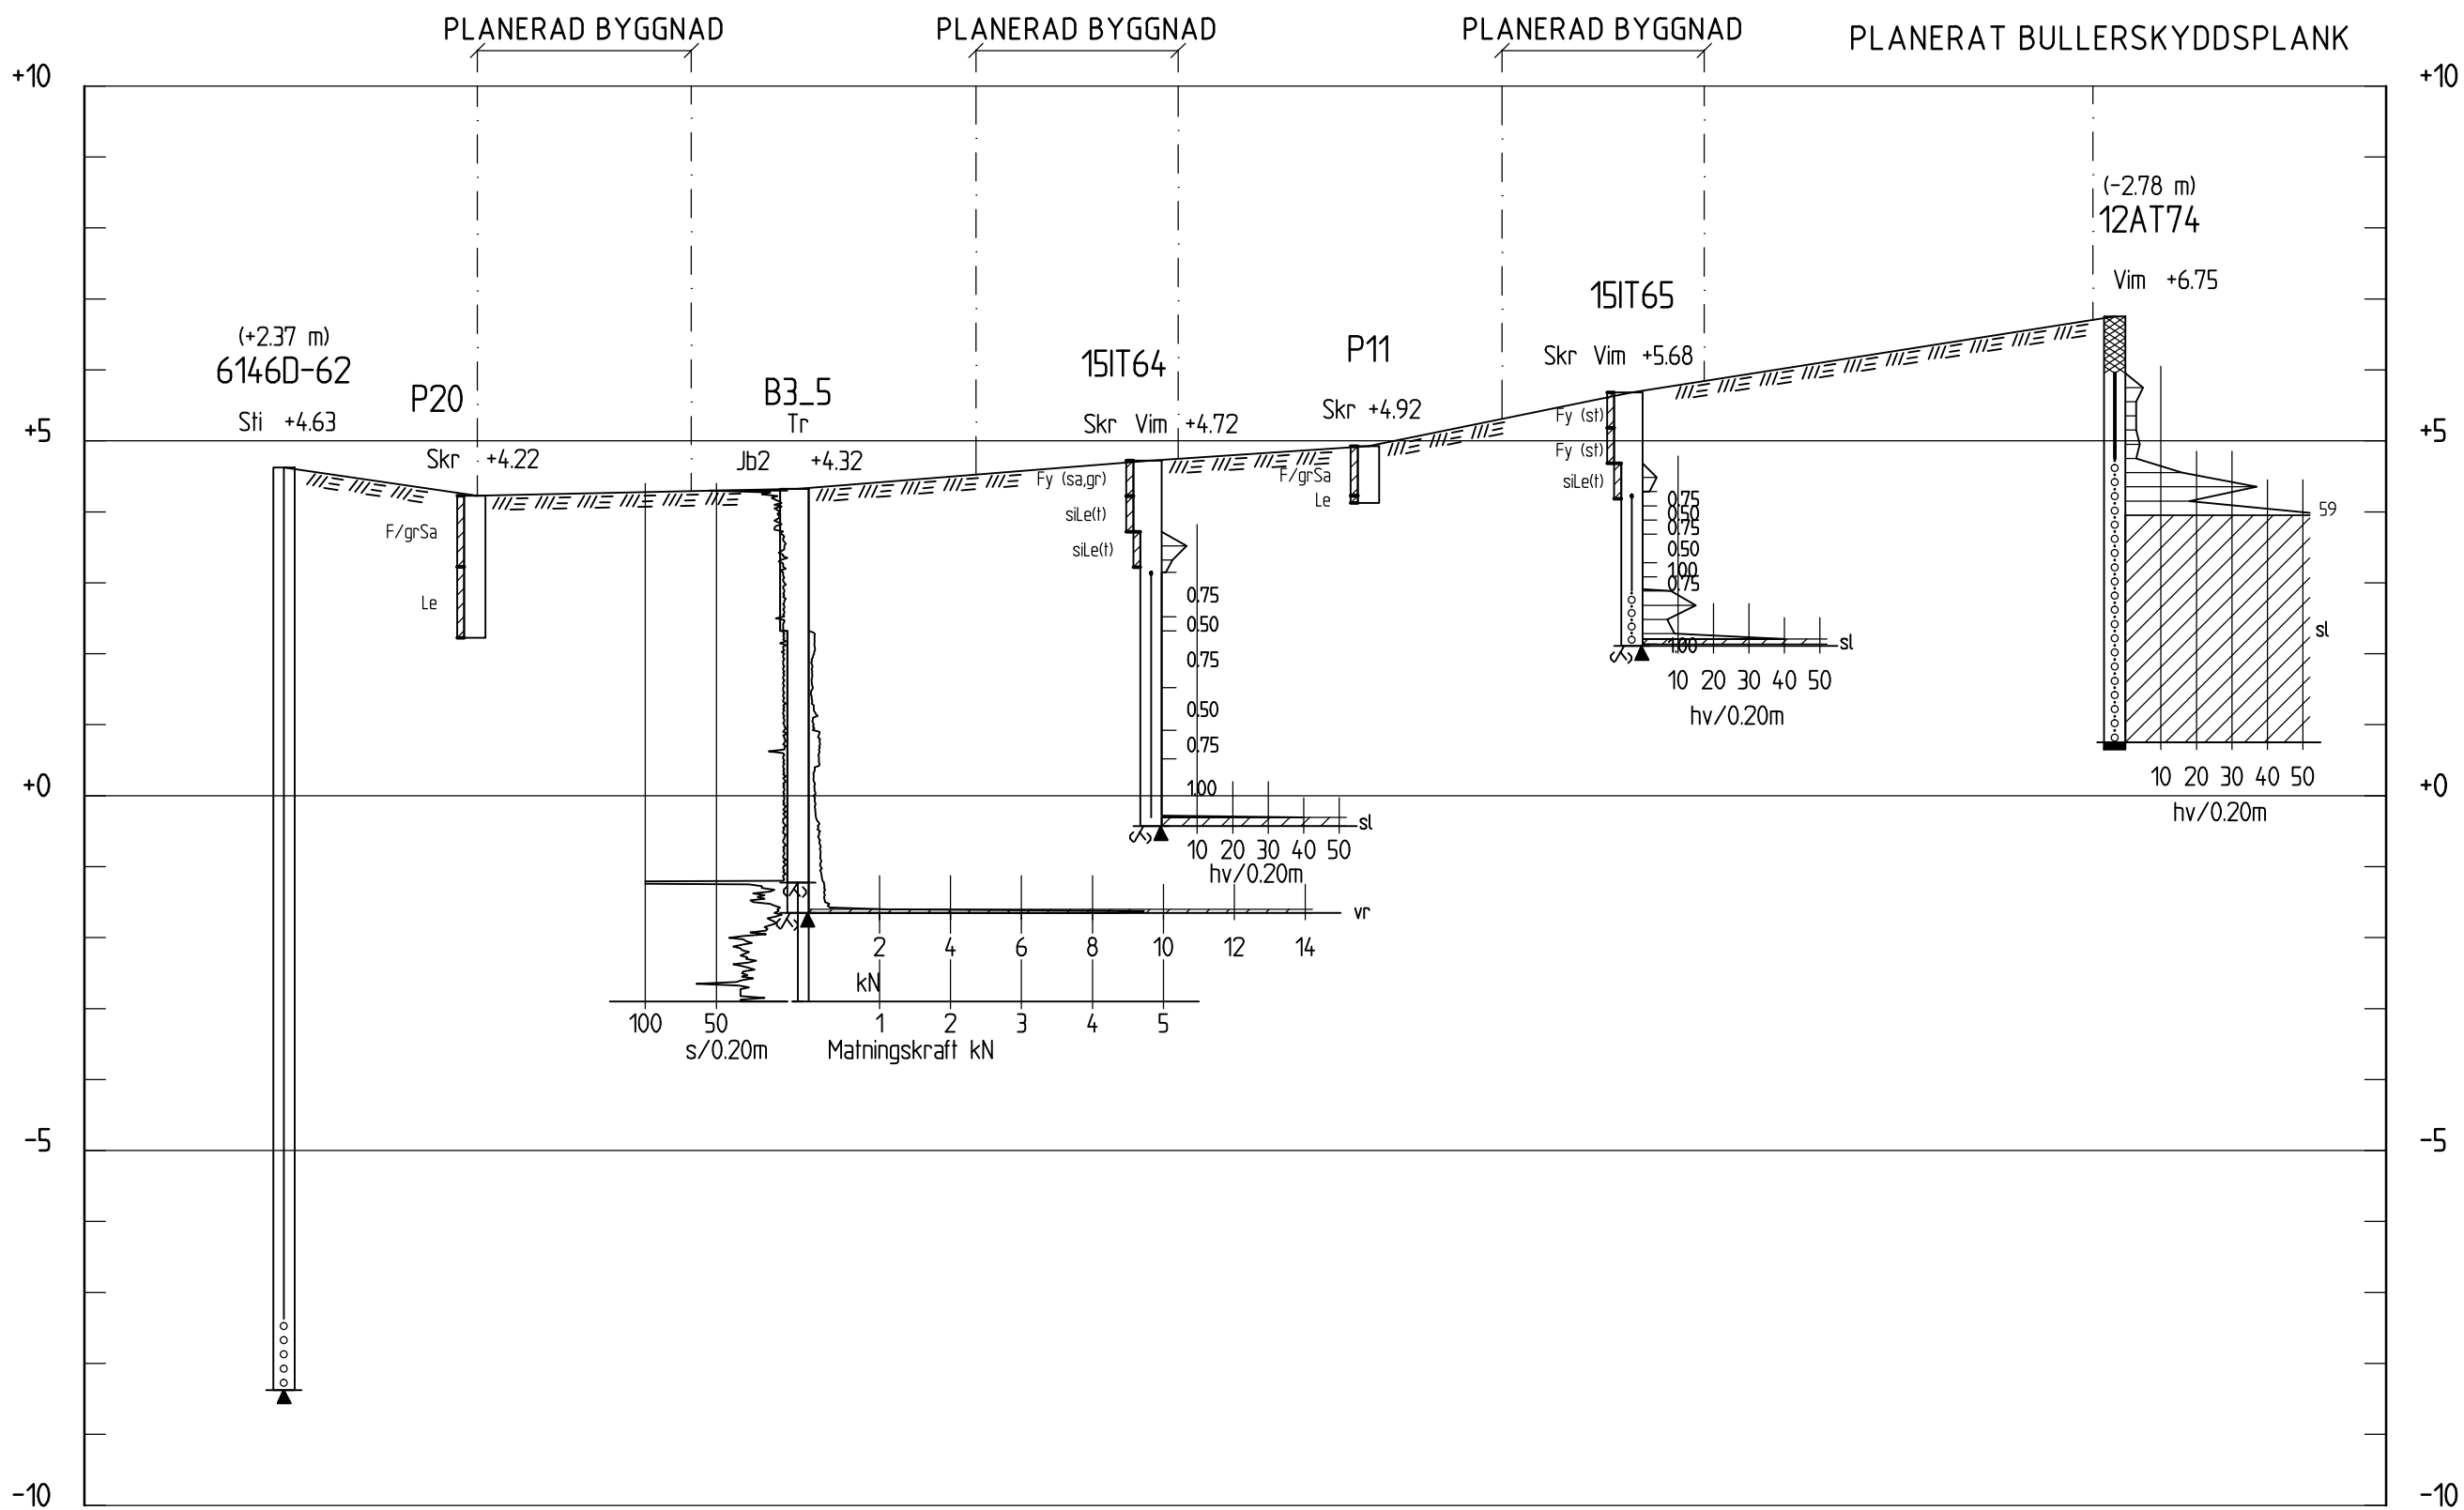

SEKTION J-J

H 1: 100 L 1: 400

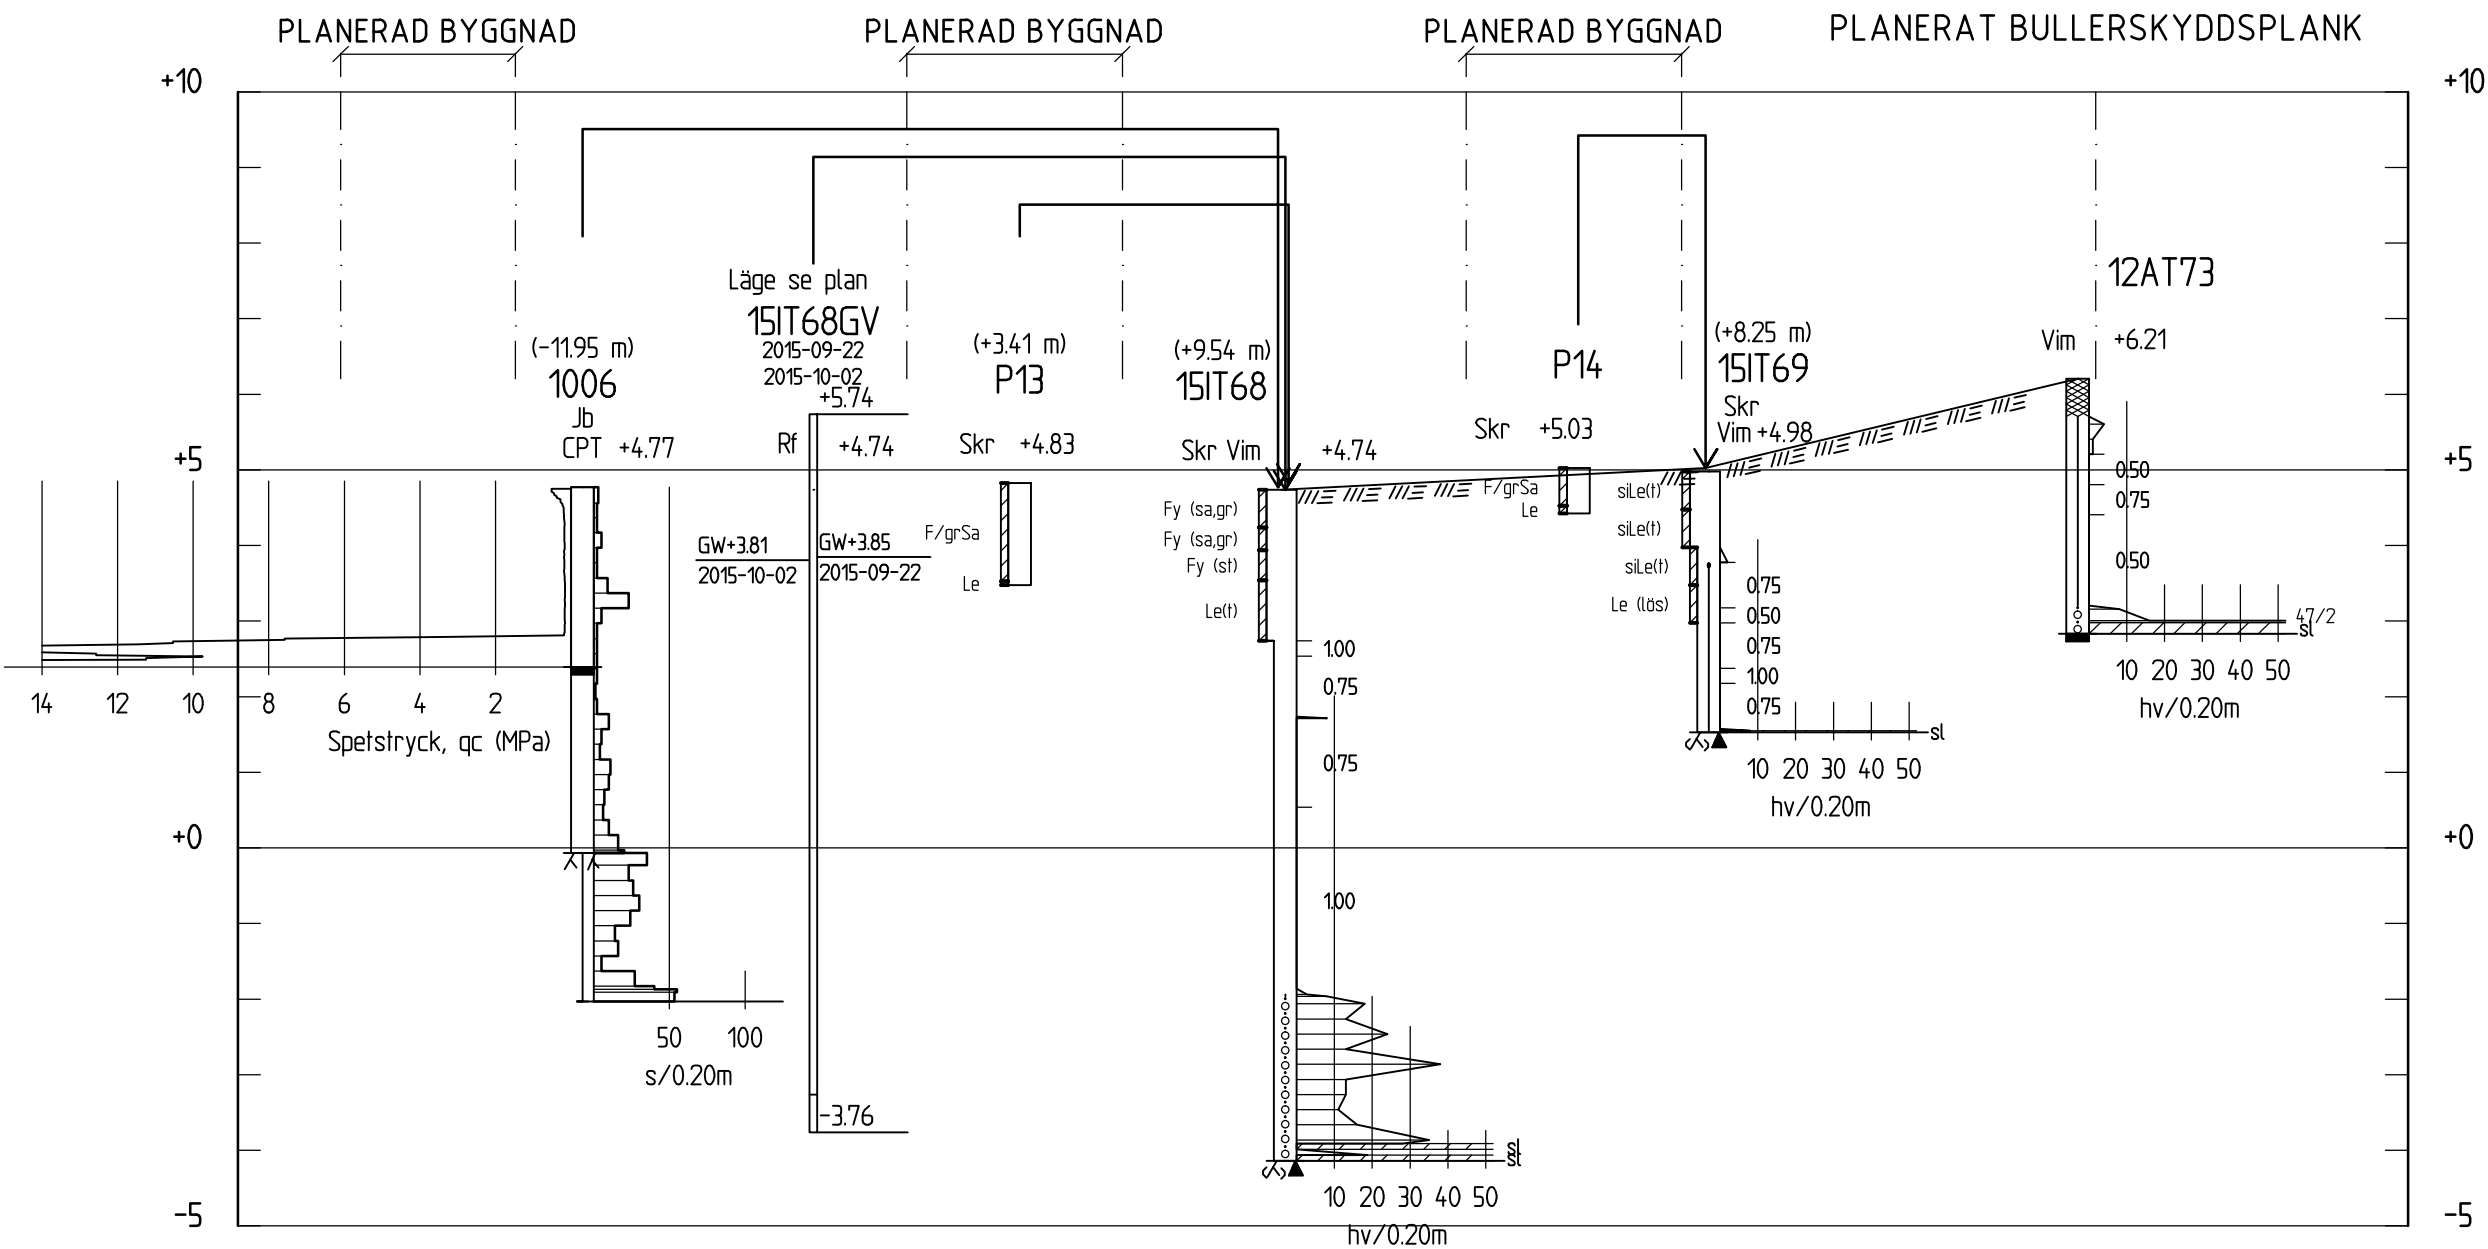

SEKTION K-K

H 1: 100 L 1: 400

BET	ANT	ÄNDRINGEN AVSER	SIGN	DATUM
BROMSTENSSTADEN				
iterio				
Östgötagatan 12, 116 25 Stockholm Tel: 010-410 363 00				
UPPDRAG NR 4384	RITAD AV O AAGAH	HANDLÄGGARE A BERGSTRÖM		
DATUM 2015-10-07	ANSVARIG / GRANSKARE J WAGENIUS			
GÜNHILD 5 OCH GUSTAV 1 SPÅNGA GEOTEKNISK UNDERSÖKNING SEKTION J-J OCH K-K				
SKALA H 1:100 L 1:400	NUMMER 4384:SE07			BET



SYSTEM I PLAN: SWEREF 99 18 00  
SYSTEM I HÖJD: RH 2000

FÖR SYMBOLER OCH BETECKNINGAR, SE  
SGF/BGS BETECKNINGSSYSTEM VERSION  
2001:2, WWW.SGF.NET.



## SE RITNING 4384:PL01

MARKYTAN GENERERAD SOM RÄTA LINJER  
MELLAN UTVALDA AVVÄGDA BORRHÅL.

4384:PL02 PLAN, GEOTEKNISK  
UNDERSÖKNING

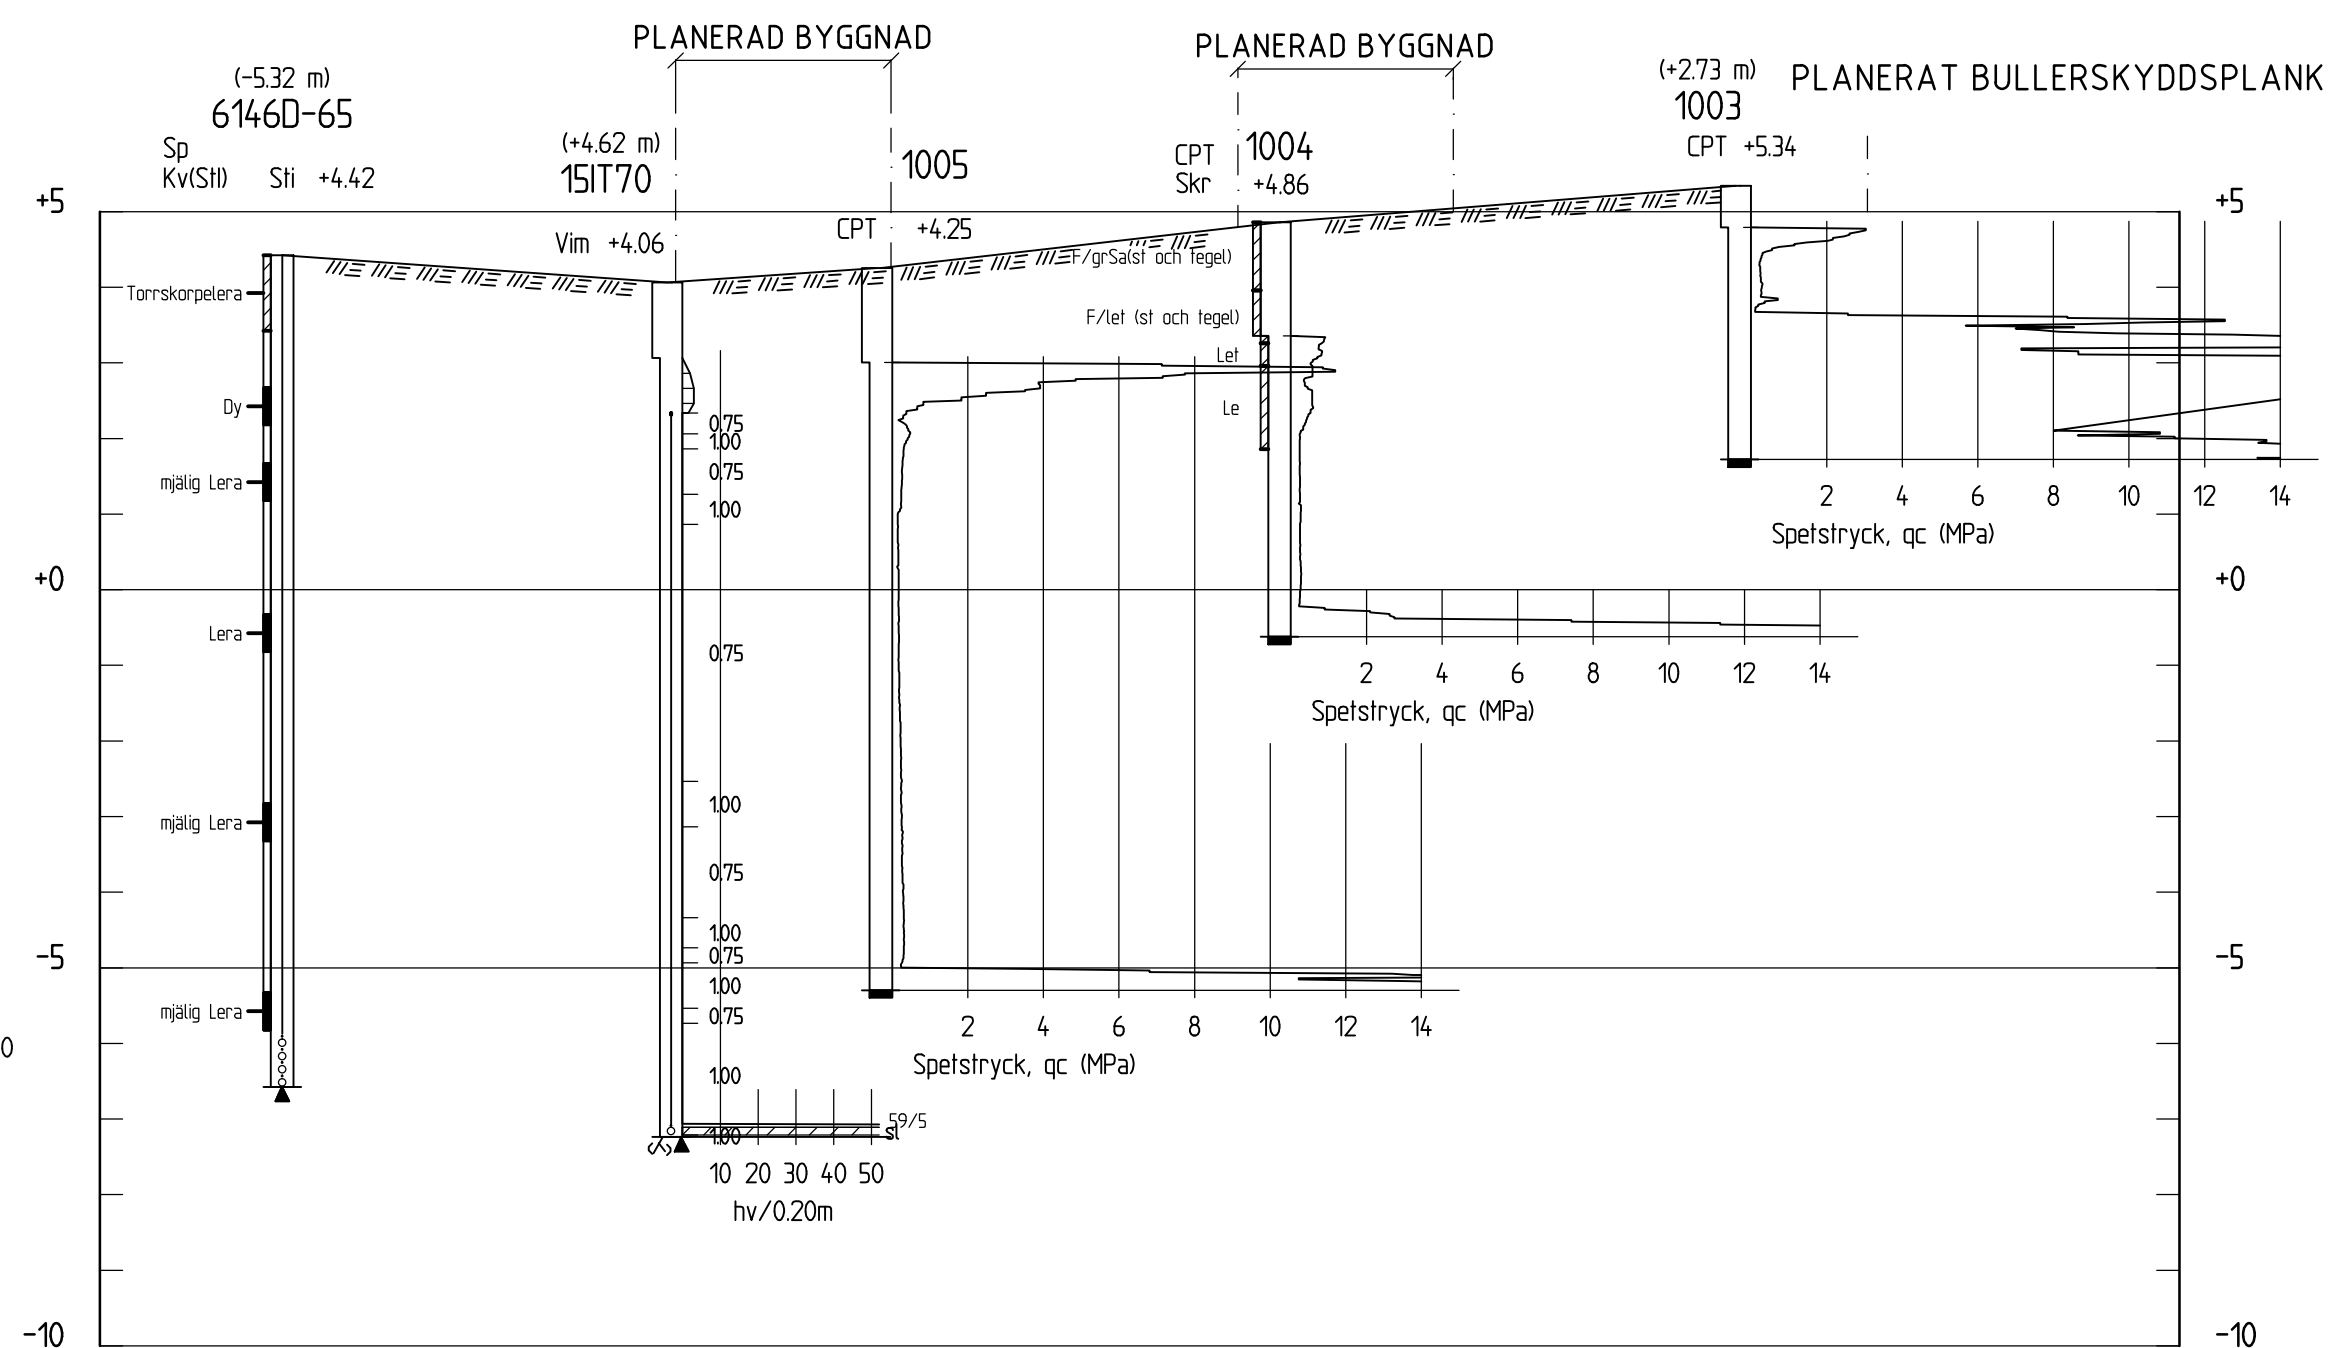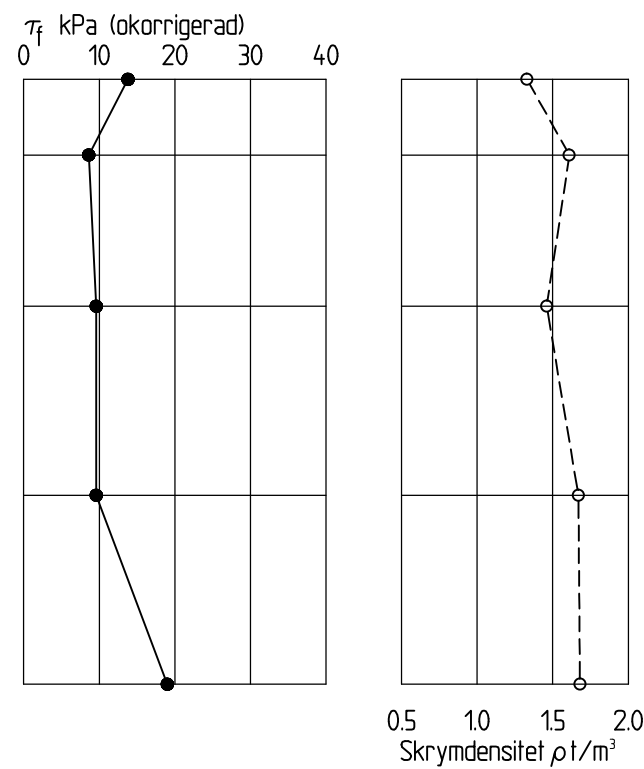

SEKTION L-L  
H 1: 100 L 1: 400

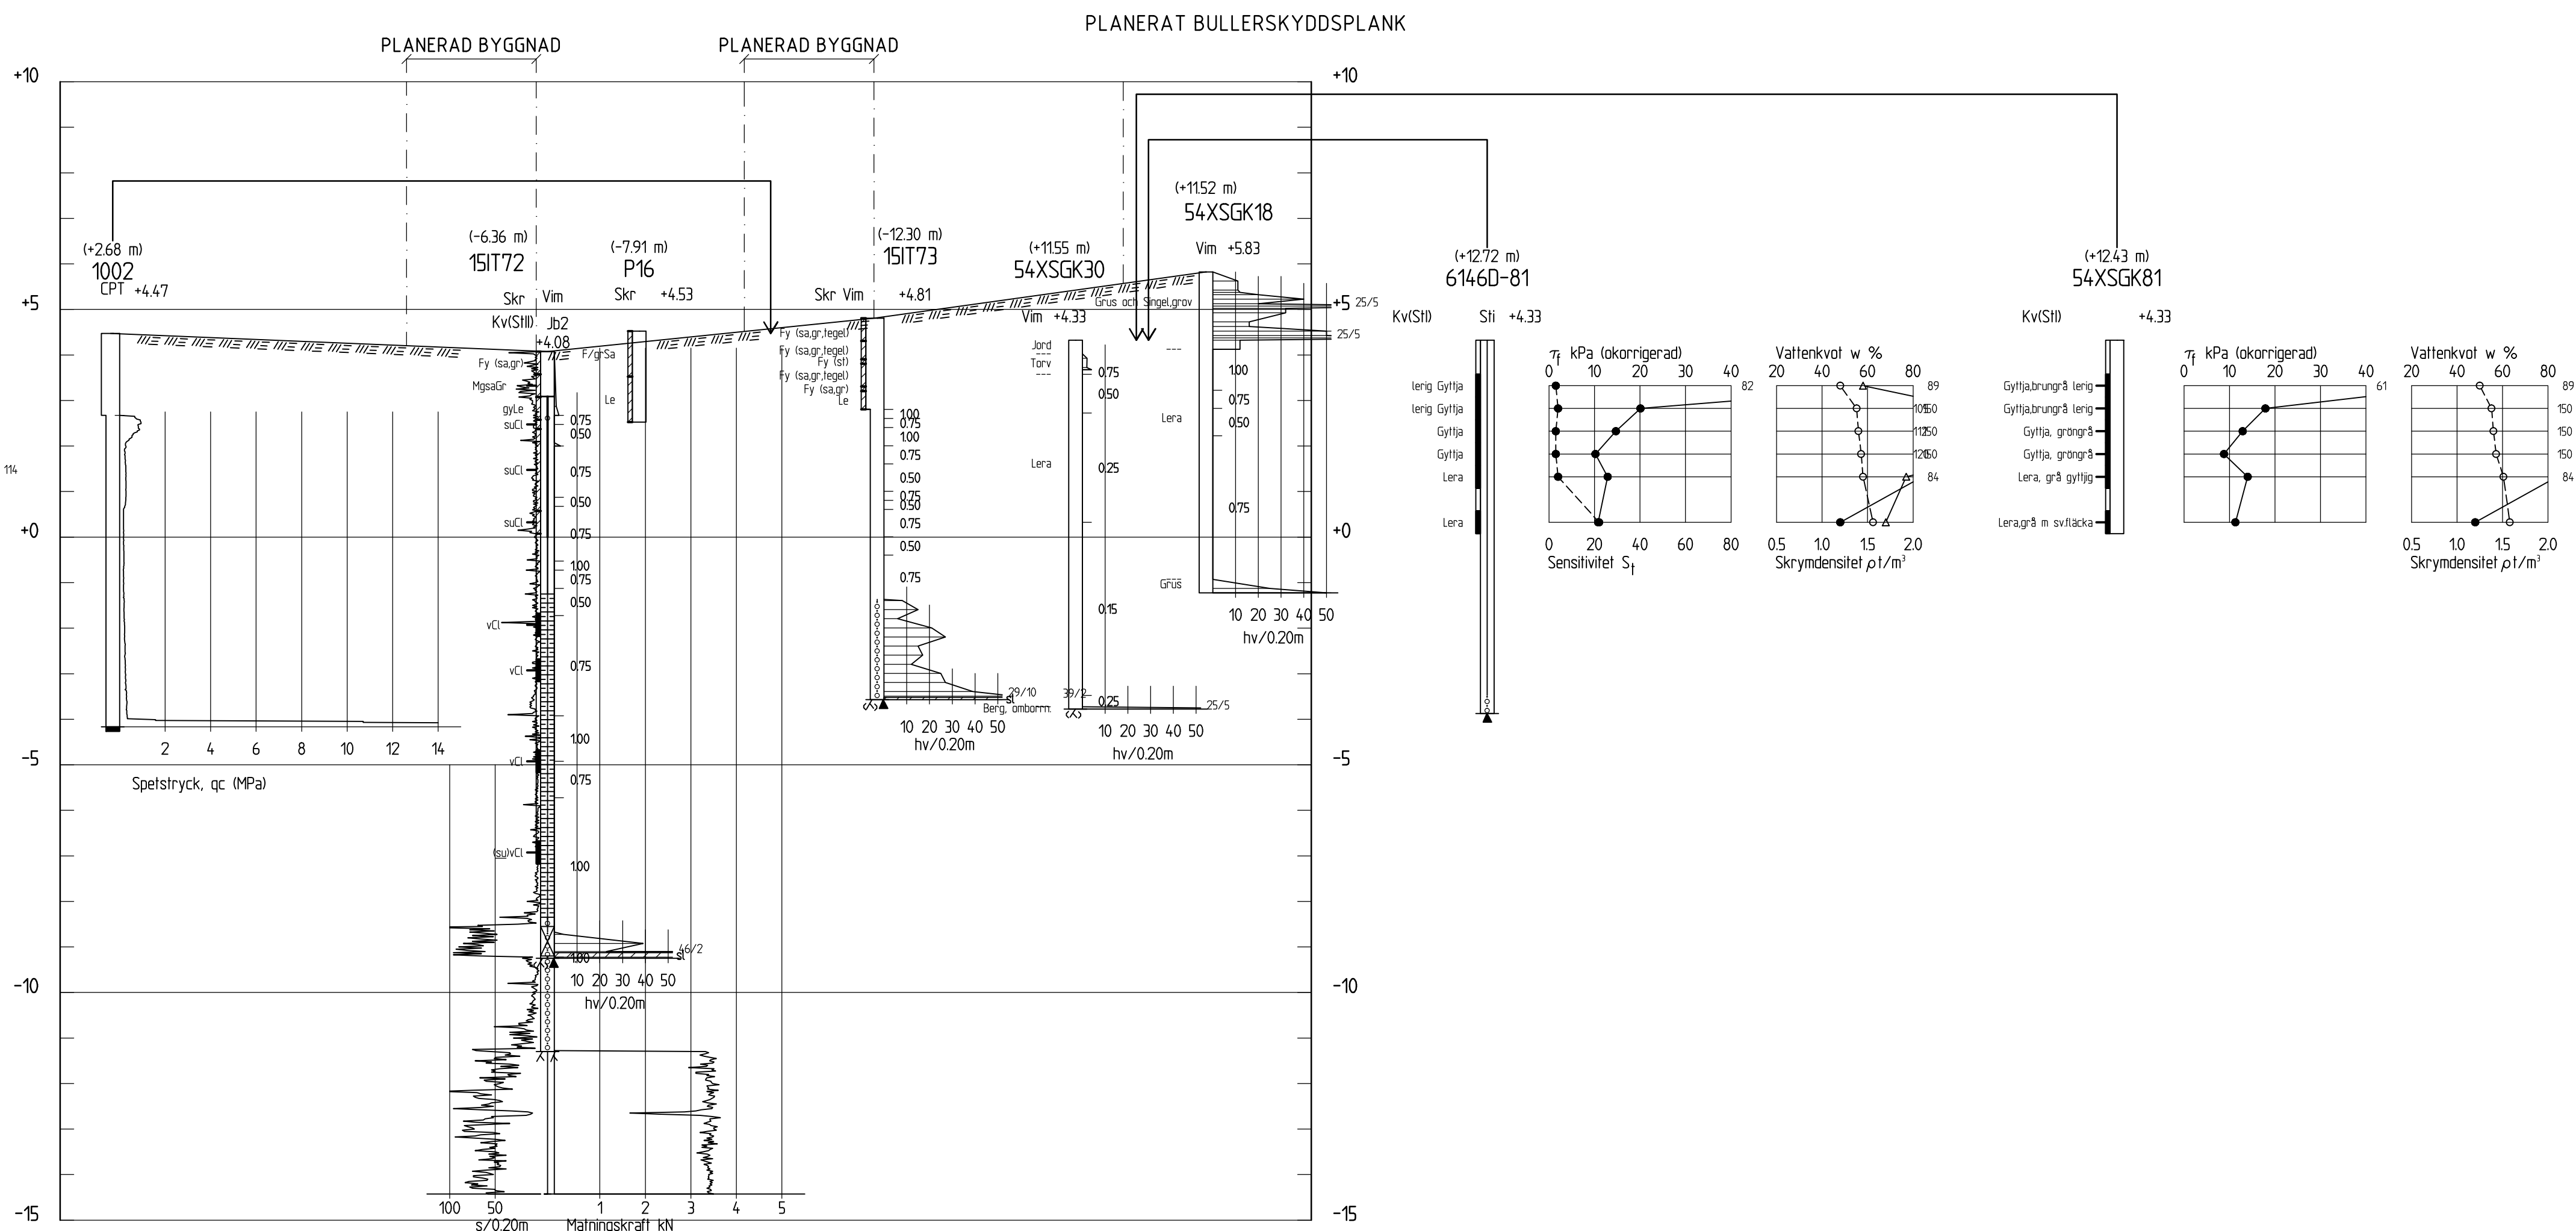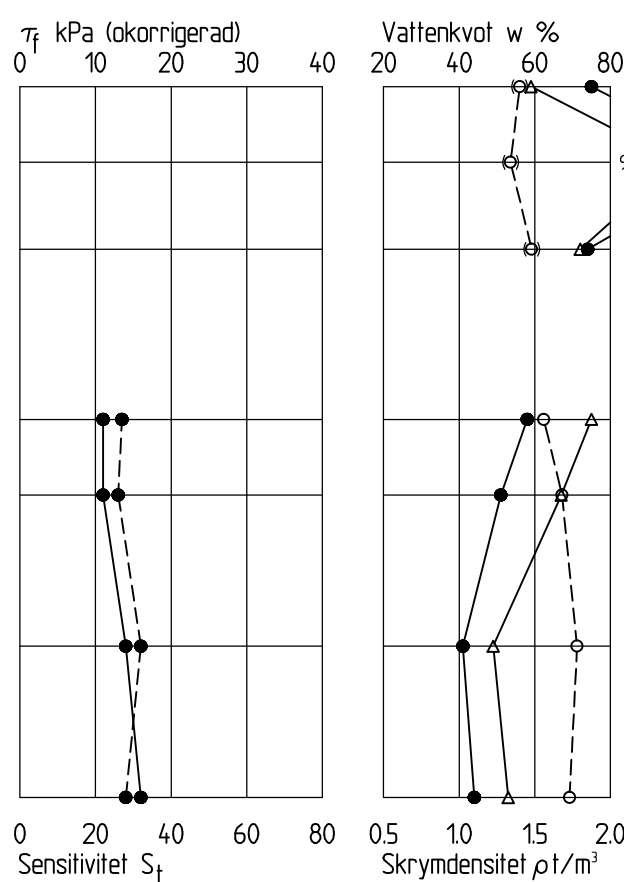

SEKTION M-M  
H 1: 100 L 1: 400

BET	ANT	ANDRINGEN AVSER	SIGN	DATUM
<h1>BROMSTENSTADEN</h1>				
				
<p>Östgötagatan 12, 116 25 Stockholm Tel: 070-410 363 00</p>				
UPPGIFTS NR	RITAT AV	HANDLÄGGARE		
4384	0 AAGAH	A BERGSTRÖM		
DATUM	ANSVARIG / GRANSKARE			
2015-10-07	J WAGENIUS			
<p>GÜNHILD 5 OCH GUSTAV 1 SPÅNGA GEOTEKNISK UNDERSÖKNING SEKTION L-L OCH M-M</p>				
SKALA	NUMMER		BET	
H 1:100 L 1:400	4384:SE08			


## SYSTEM I HÖJD: RH 2000

FÖR SYMBOLER OCH BETECKNINGAR, SE  
SGF/BGS BETECKNINGSSYSTEM VERSION  
2001:2, WWW.SGF.NET.

## SE RITNING 4384:PL01

MARKYTAN GENERERAD SOM RÄTA LINJER  
MELLAN UTVALDA AVVÄGDA BORRHÅL.

4384:PL02 PLAN, GEOTEKNISK  
UNDERSÖKNING

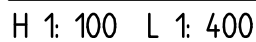

SEKT	ANT	ANDERING AVSYSS	SIGN	DATUM
BROMSTENSTADEN				
				
Östgötagatan 12, 116 25 Stockholm Tel: 010 - 410 363 00				
UPPGÄR NR 4384	RITAD AV O AAGAH	HANDL AGGARE A BERGSTRÖM		
DATUM 2015-10-07	ANSVARIG / GRANSKARE J WAGENIUS			
GÜNHILD 5 OCH GUSTAV 1 SPÅNGÅ GEOTEKNISK UNDERSÖKNING SEKTION N-N				
SKALA	NUMMER			BET
H 1:100 L 1:400	4384:SE09			

KOORDINATSYSTEM

SYSTEM I PLAN: SWEREF 99 18 00

SYSTEM I HÖJD: RH 2000

FÖRKLARINGAR

FÖR SYMBOLER OCH BETECKNINGAR, SE  
SGF/BGS BETECKNINGSSYSTEM VERSION  
2001:2, WWW.SGF.NET.

ANMÄRKNINGAR

SE RITNING 4384:PL01

UNDERLAG

MARKYTAN GENERERAD SOM RÄTA LINJER  
MELLAN UTVALDA AVVÄGDA BORRHÅL.







TILLHÖRANDE RITNING

4384:PL01 PLAN, GEOTEKNISK

UNDERSÖKNING

4384:PL02 PLAN, GEOTEKNISK

UNDERSÖKNING

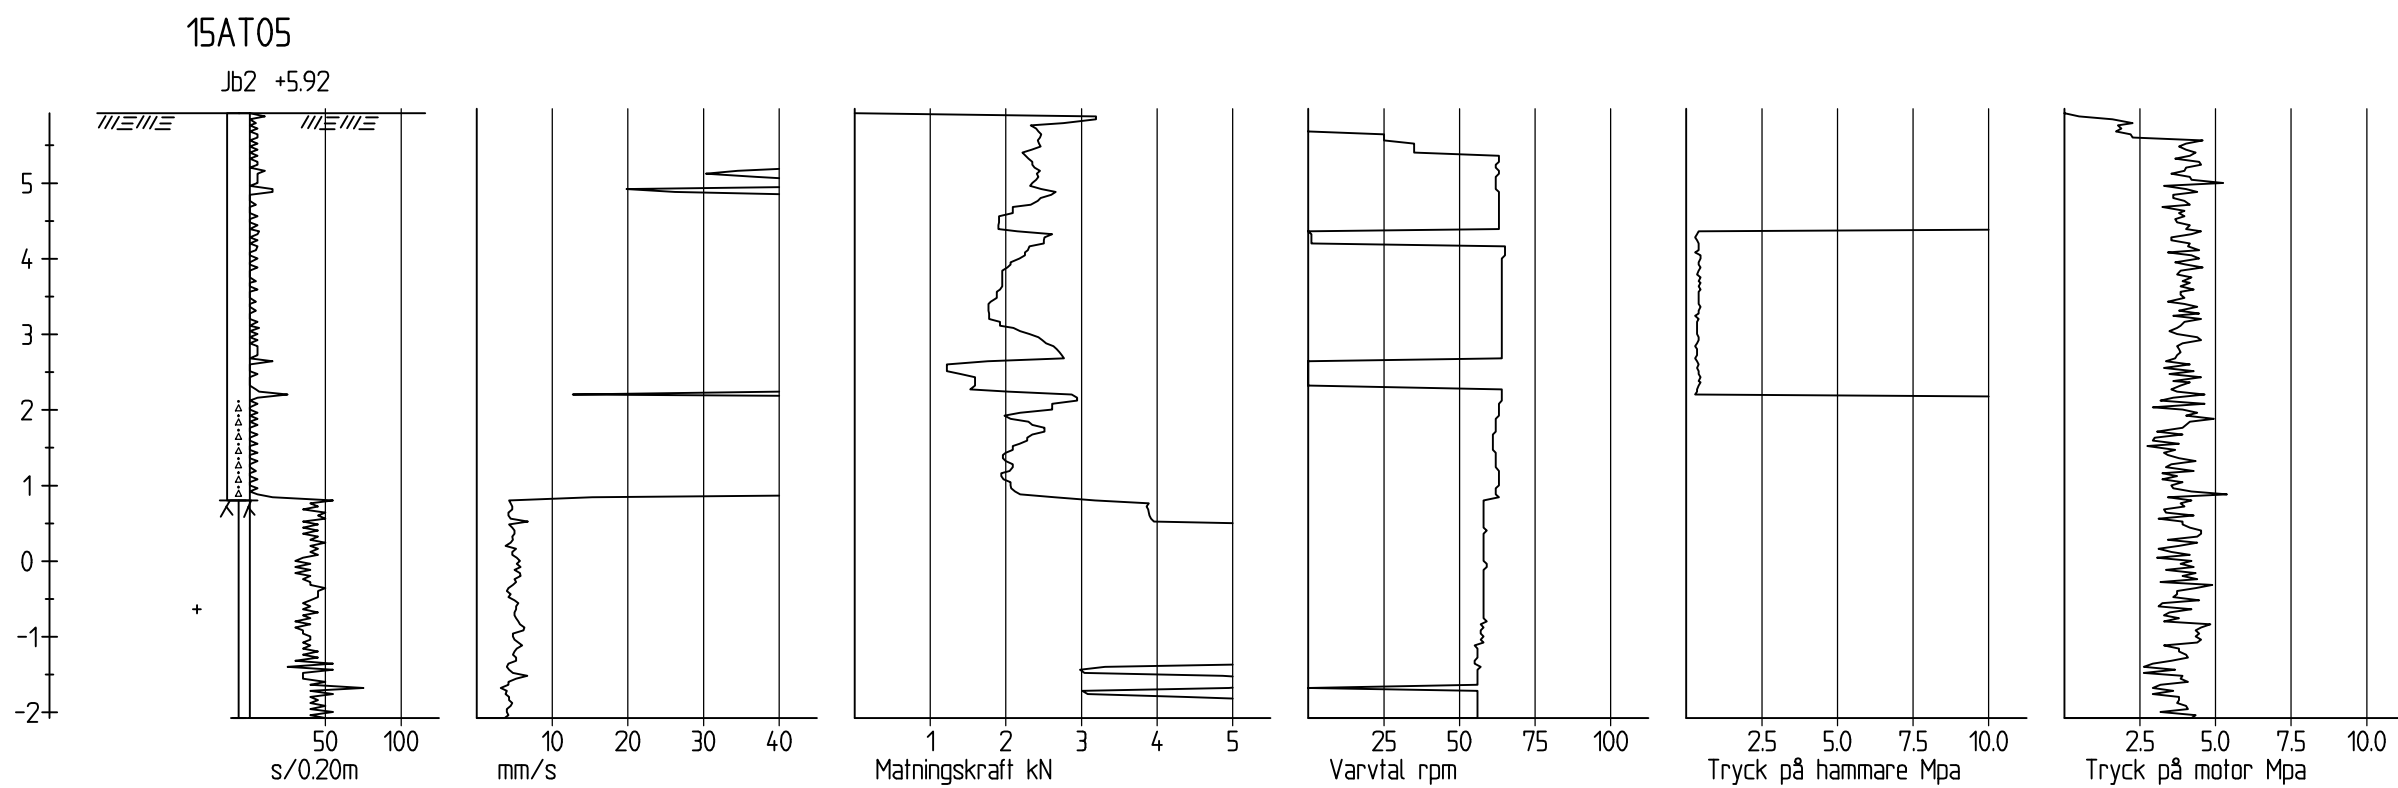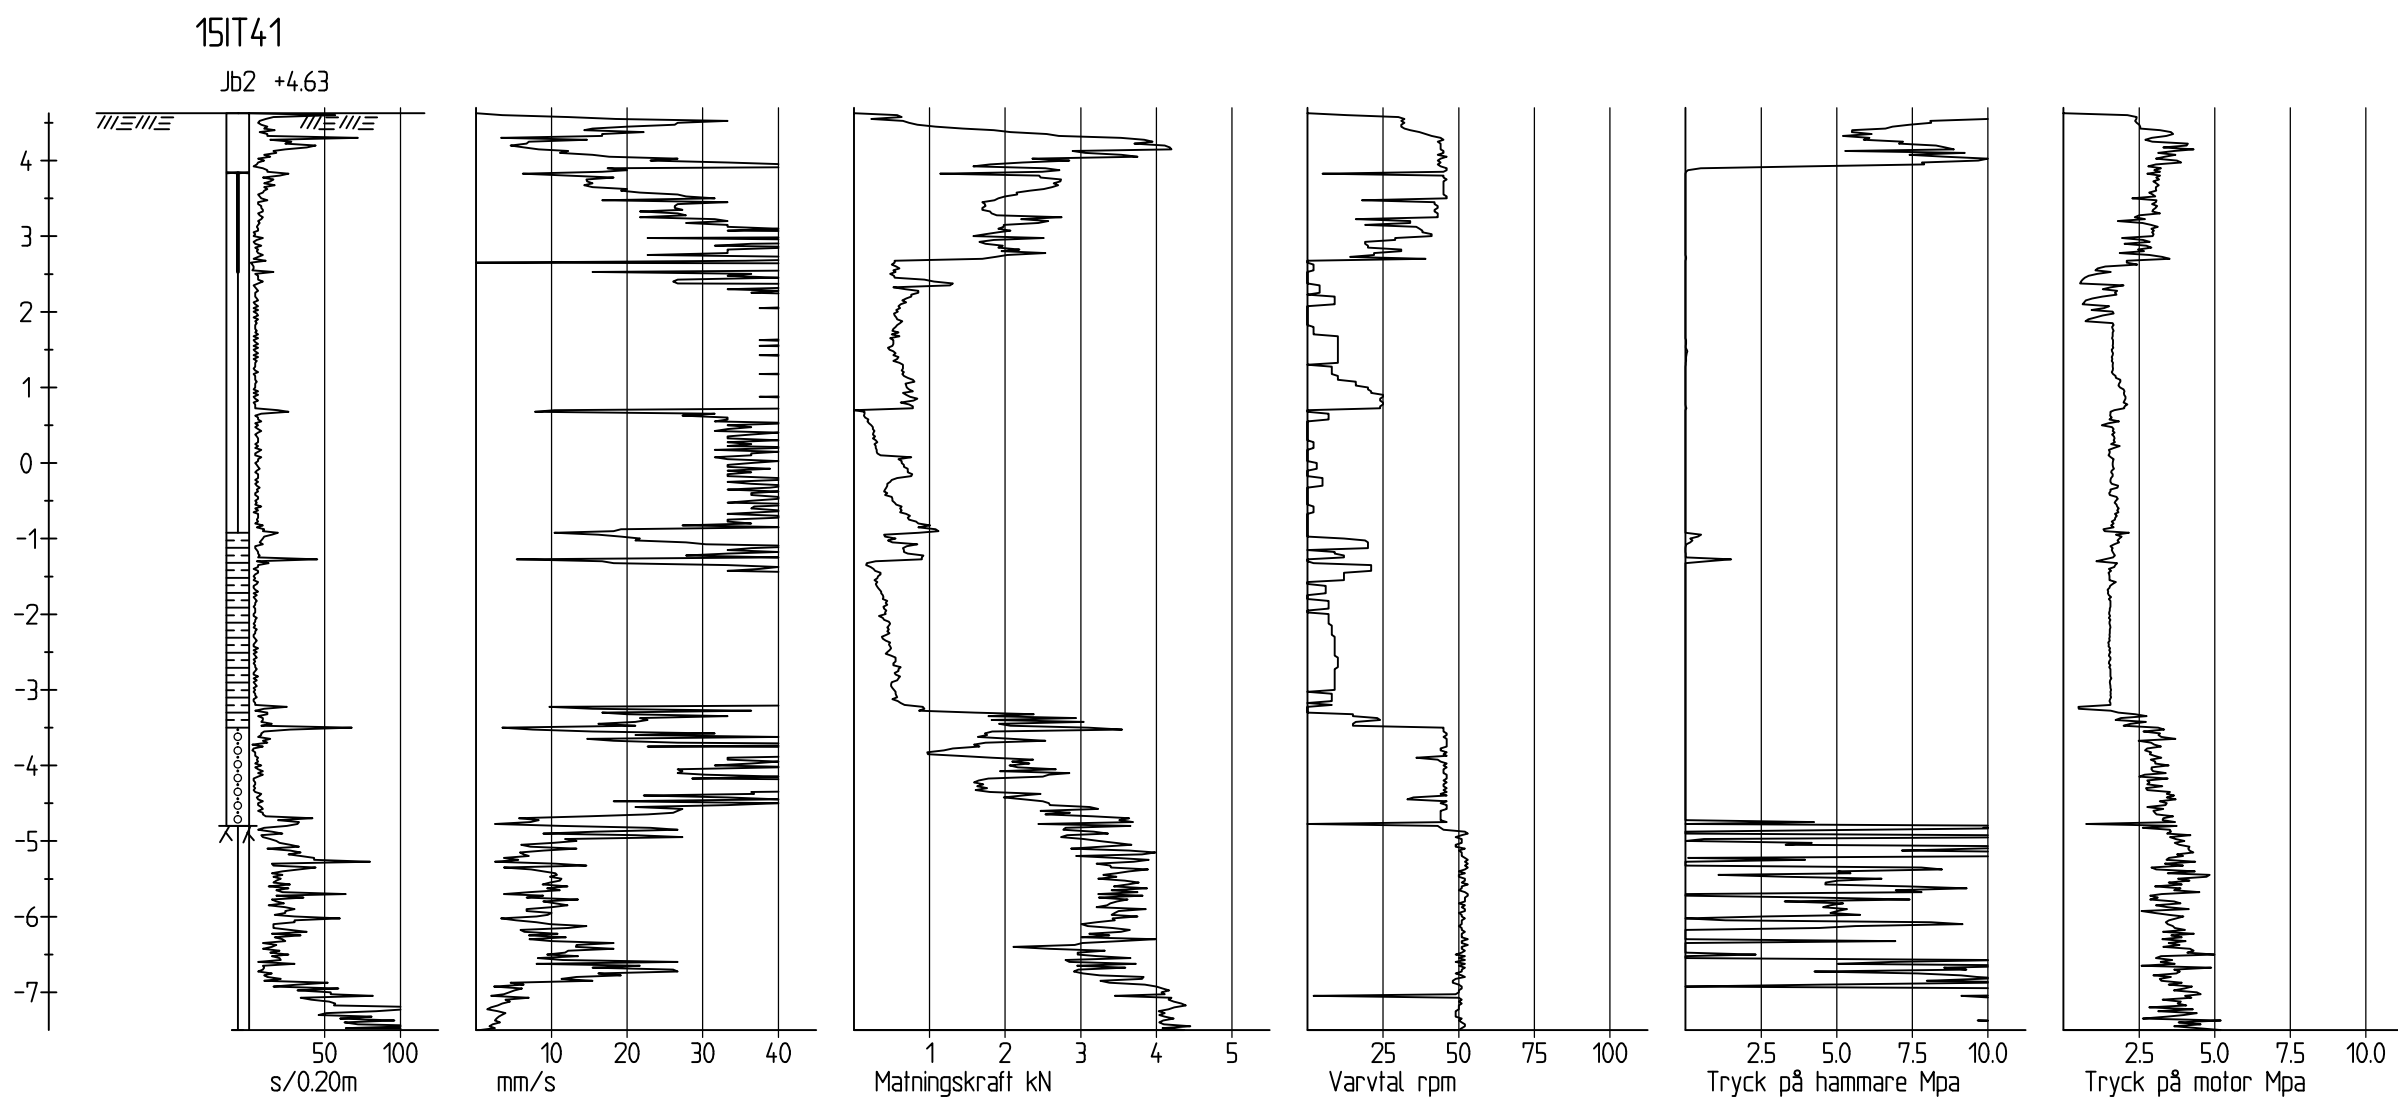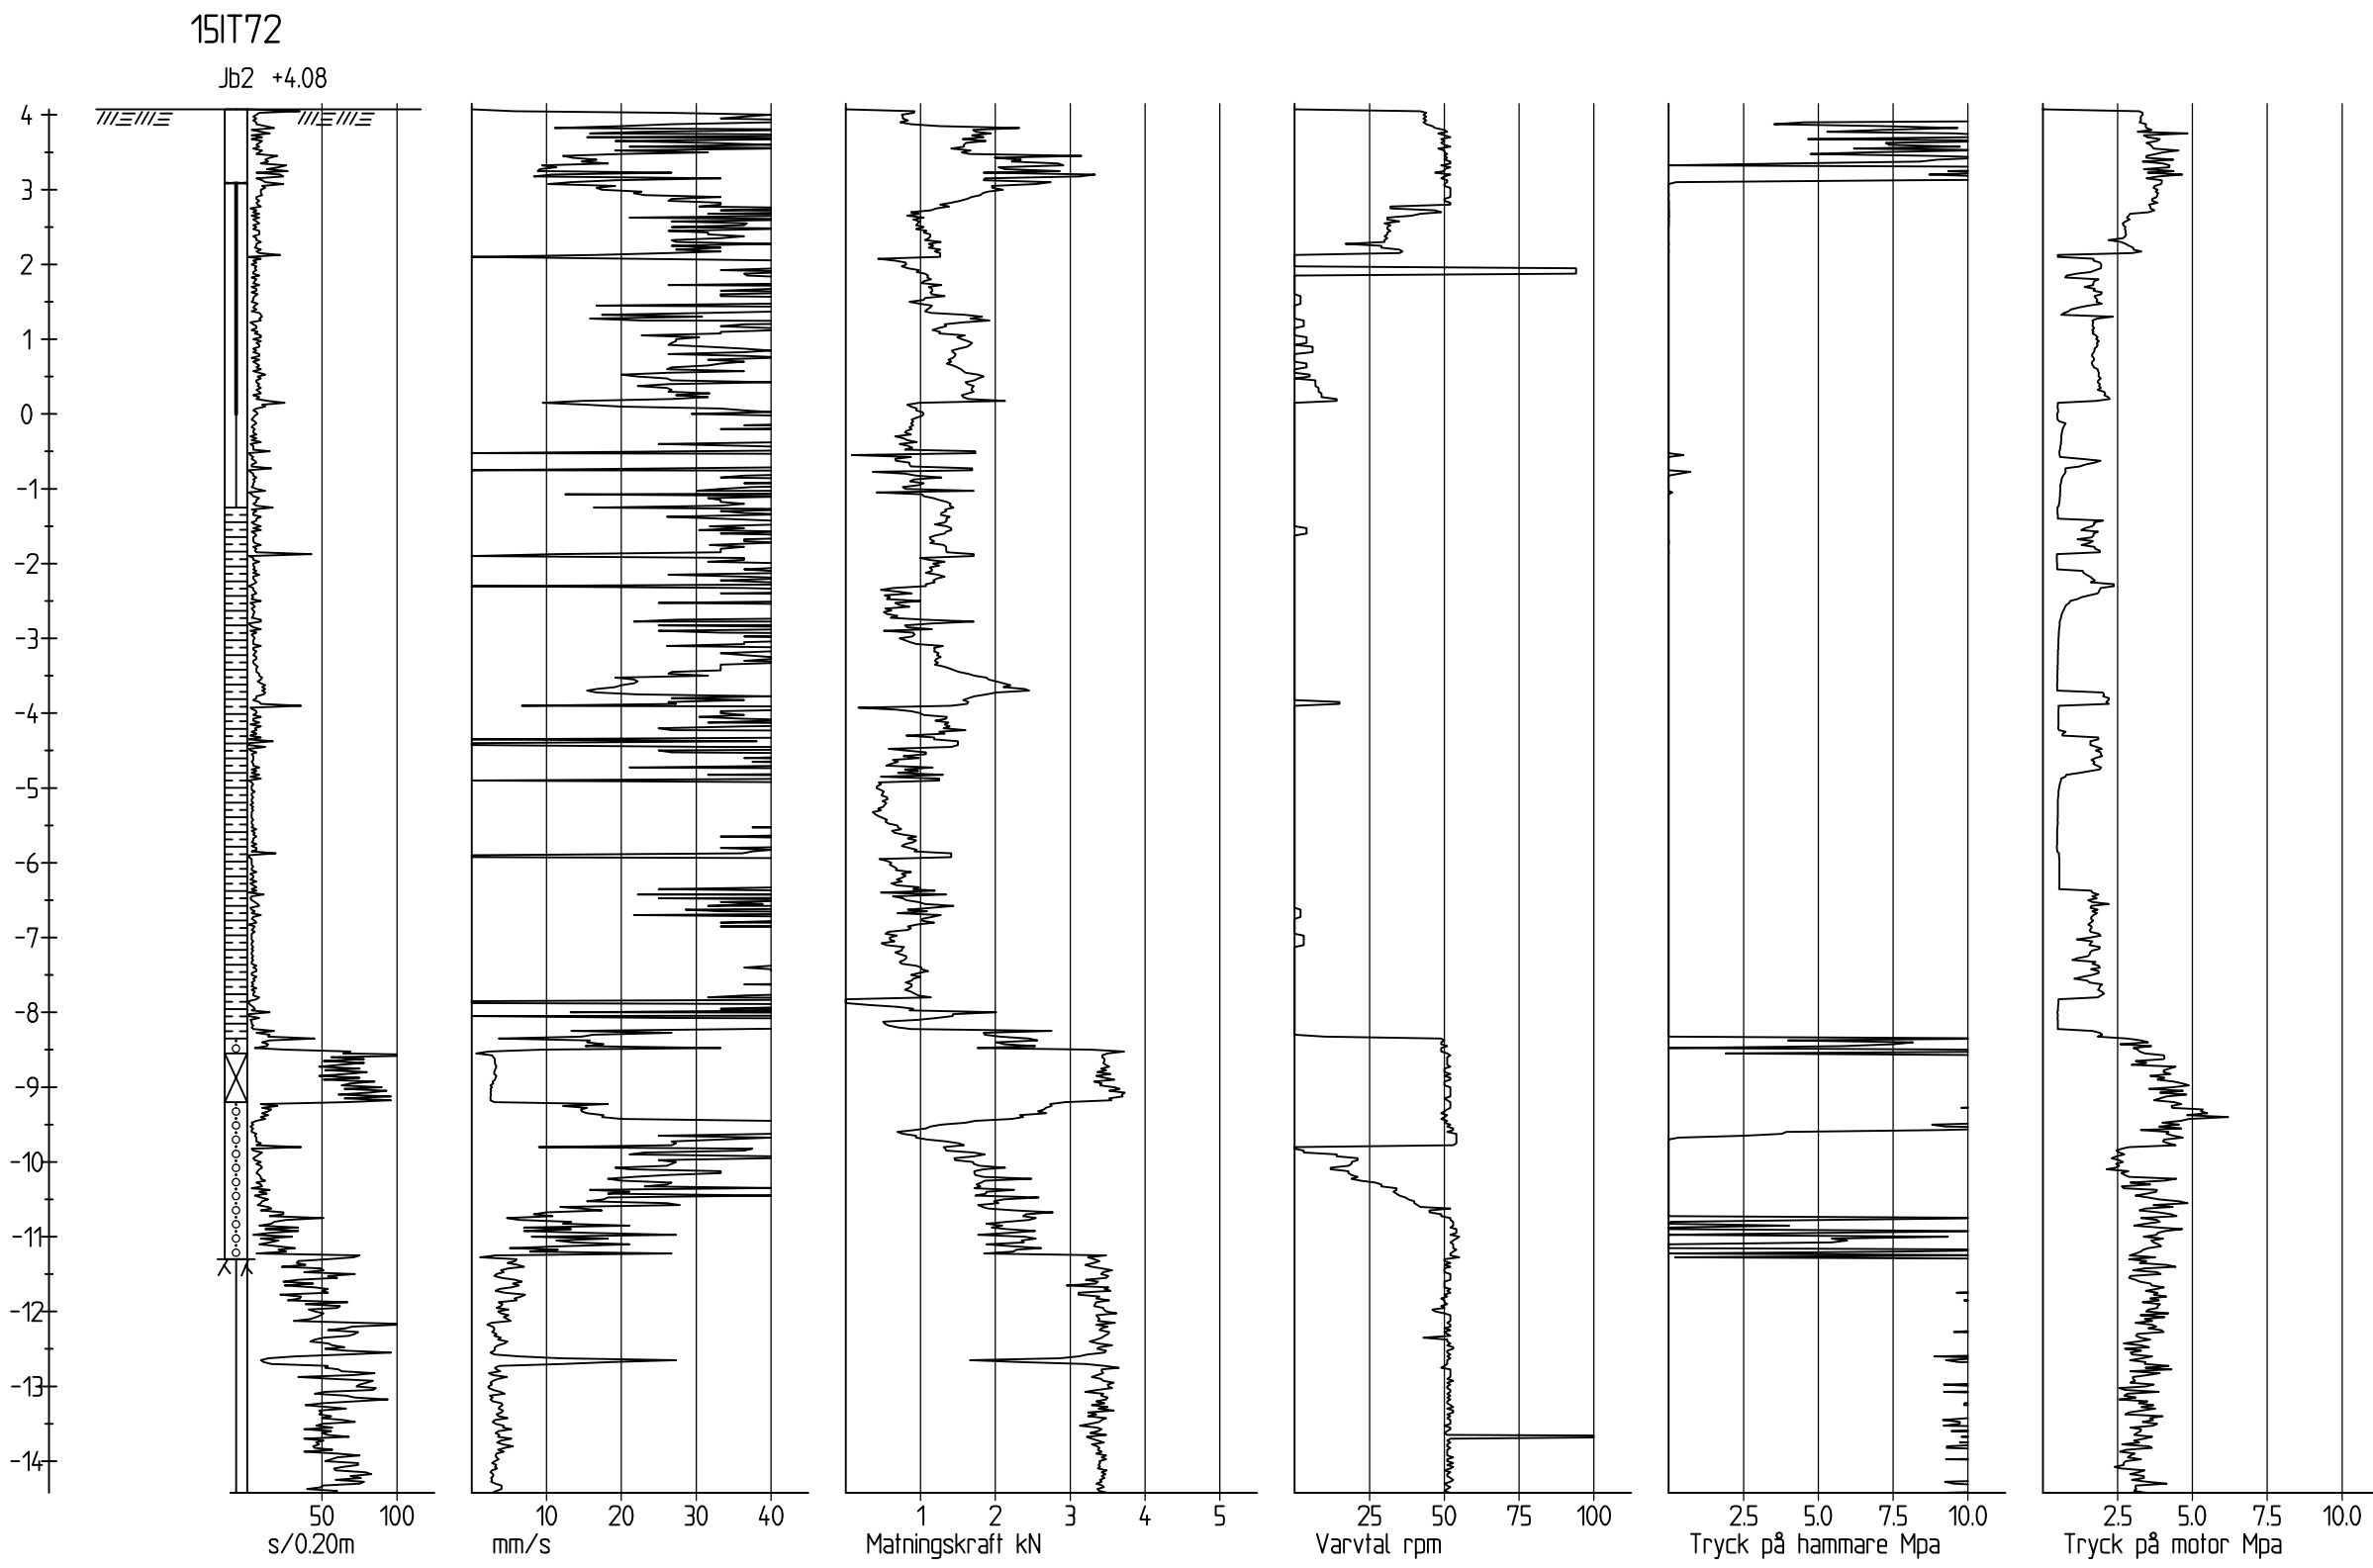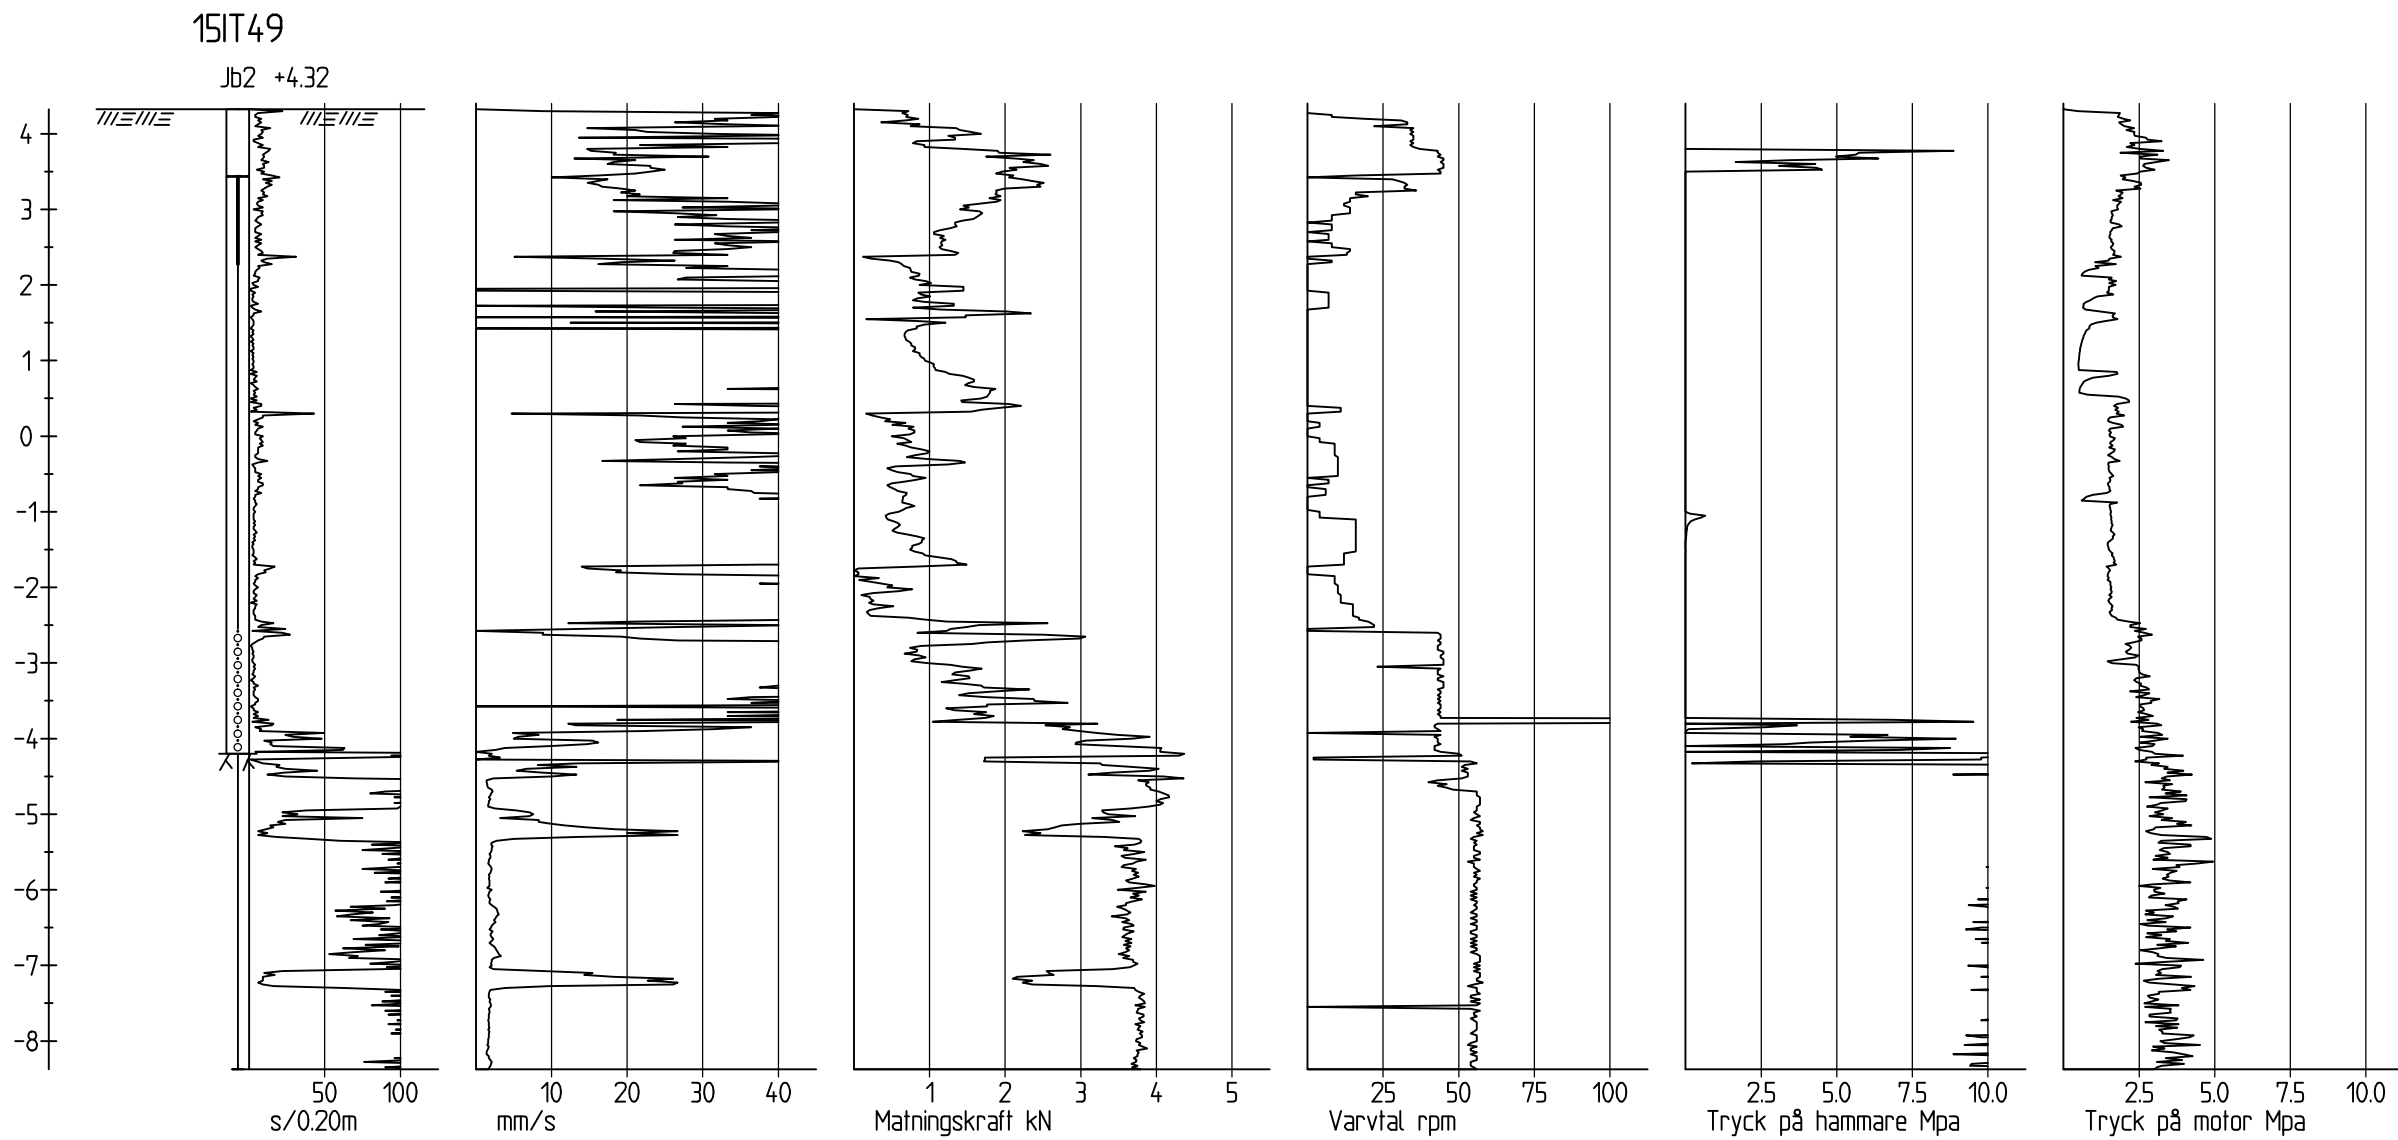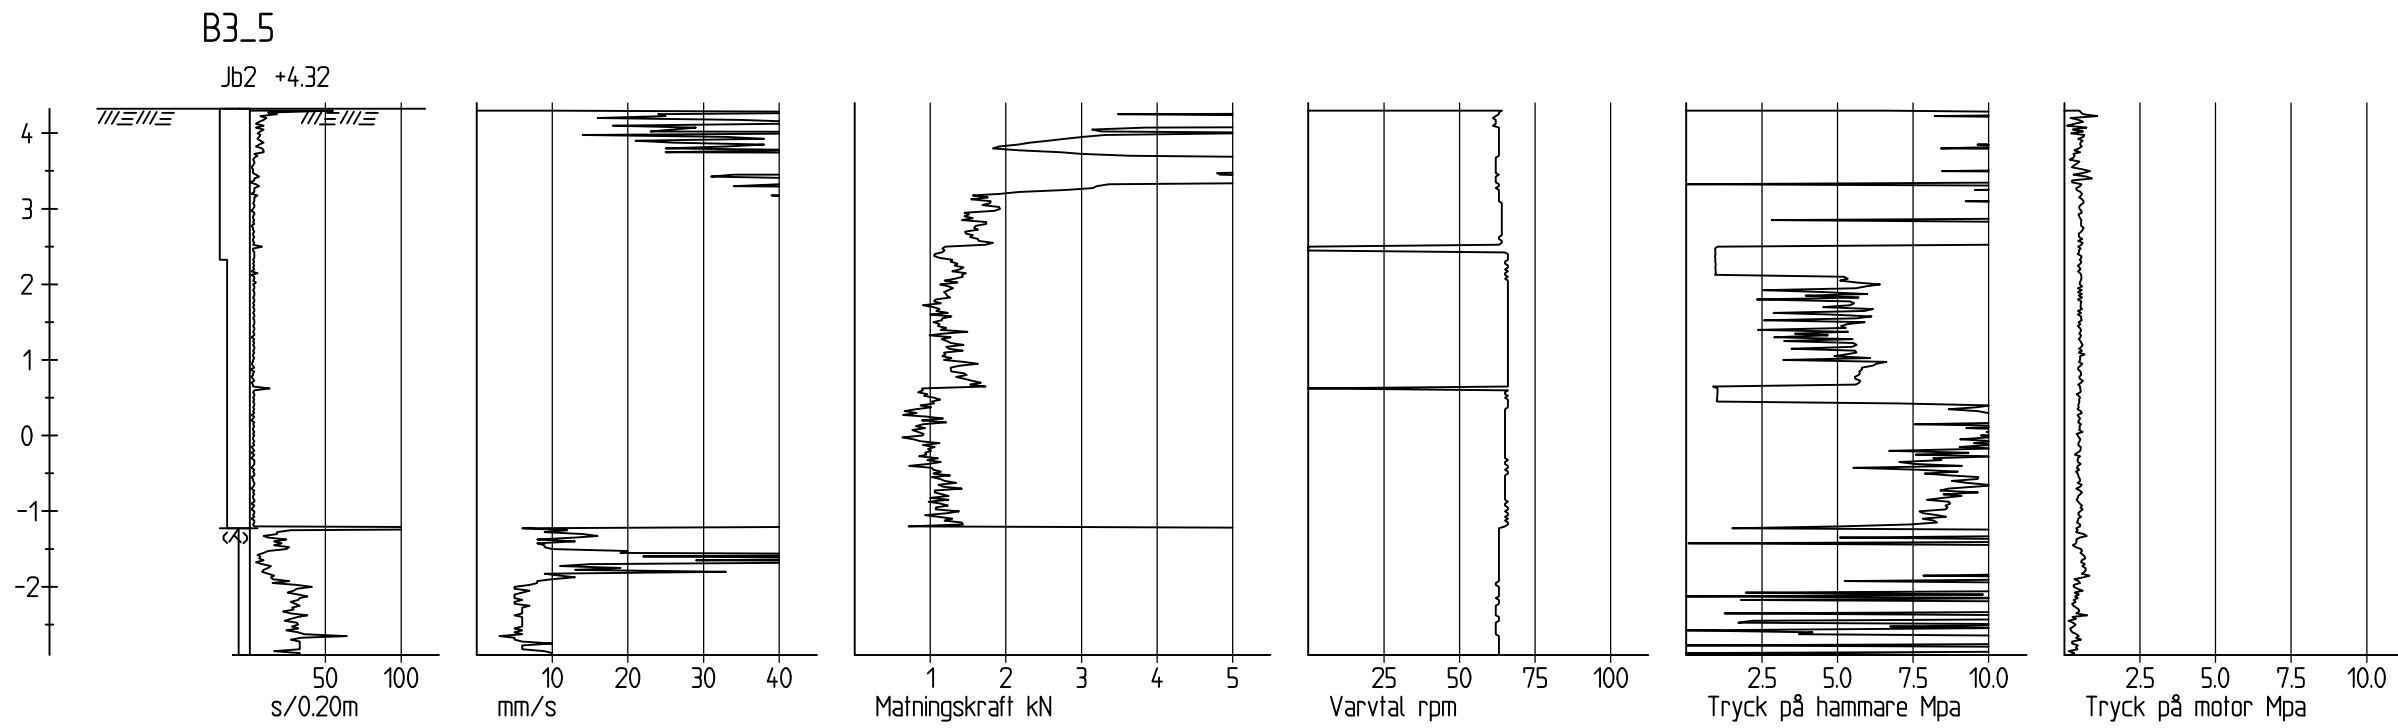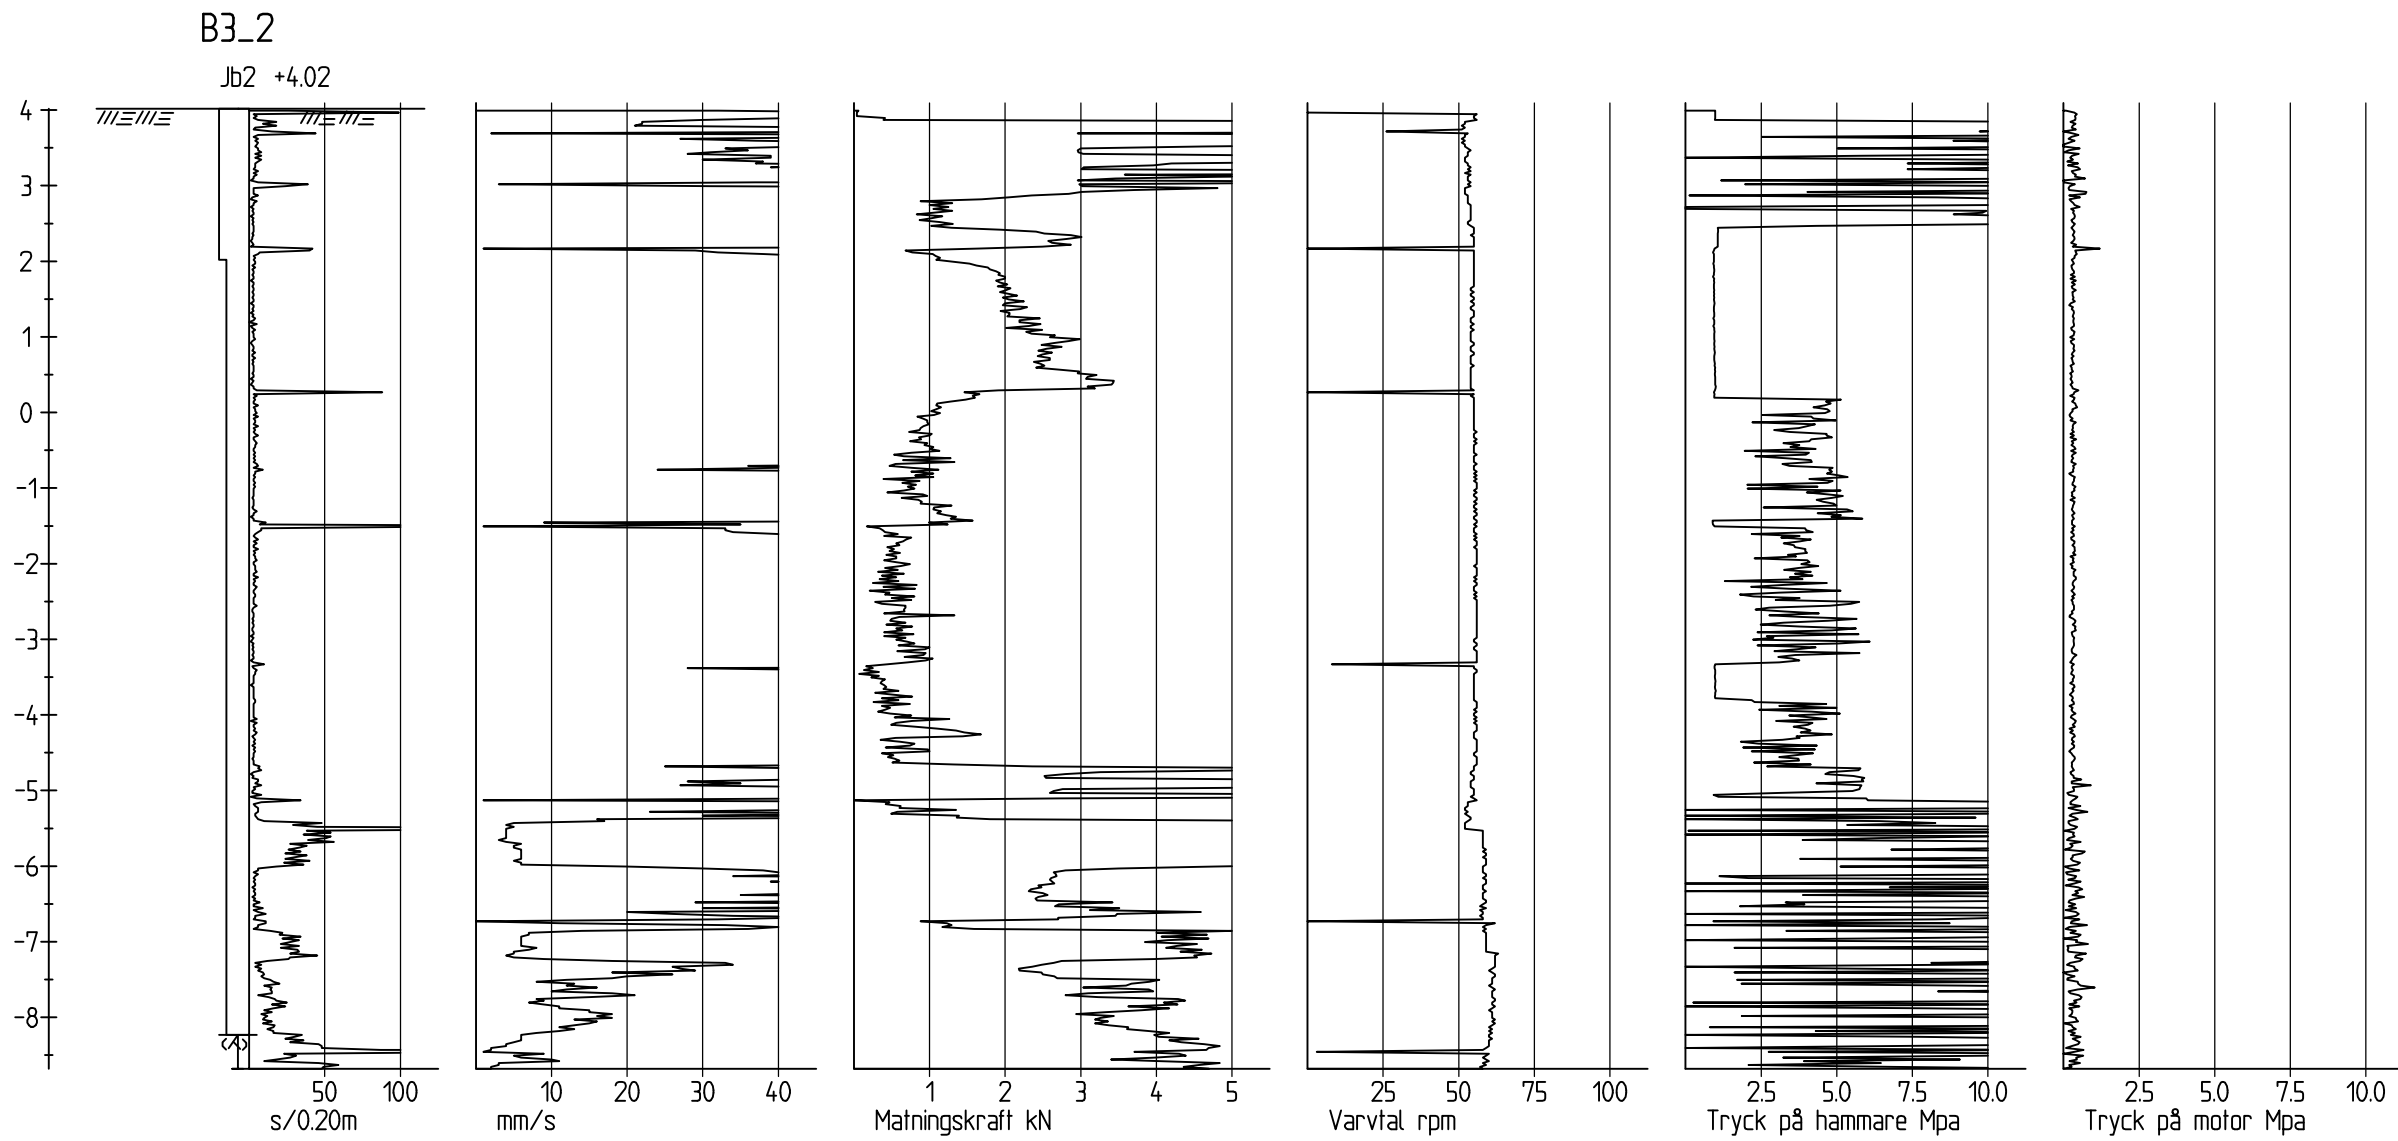


BET	ANT	ÄNDRINGEN AVSER	SIGN	DATUM
BROMSTENSSTADEN				
iterio				
Östgötagatan 12, 116 25 Stockholm Tel: 010-410 363 00				
UPPDRAG NR 4384	RITAD AV O AAGAH	HANDLÄGGARE A BERGSTRÖM		
DATUM 2015-10-07	ANSVARIG / GRANSKARE J WAGENIUS			
GÜNHILD 5 OCH GUSTAV 1 SPÅNGA GEOTEKNISK UNDERSÖKNING SONDERINGAR I SEKTION				
SKALA H 1:100 L 1:400	NUMMER 4384:SE10			I BET



— — —3— — — NIVÅ SONDERINGSSTOPP

SKALA	NUMMER	BET
1:400 (A1)	BILAGA 1:1	




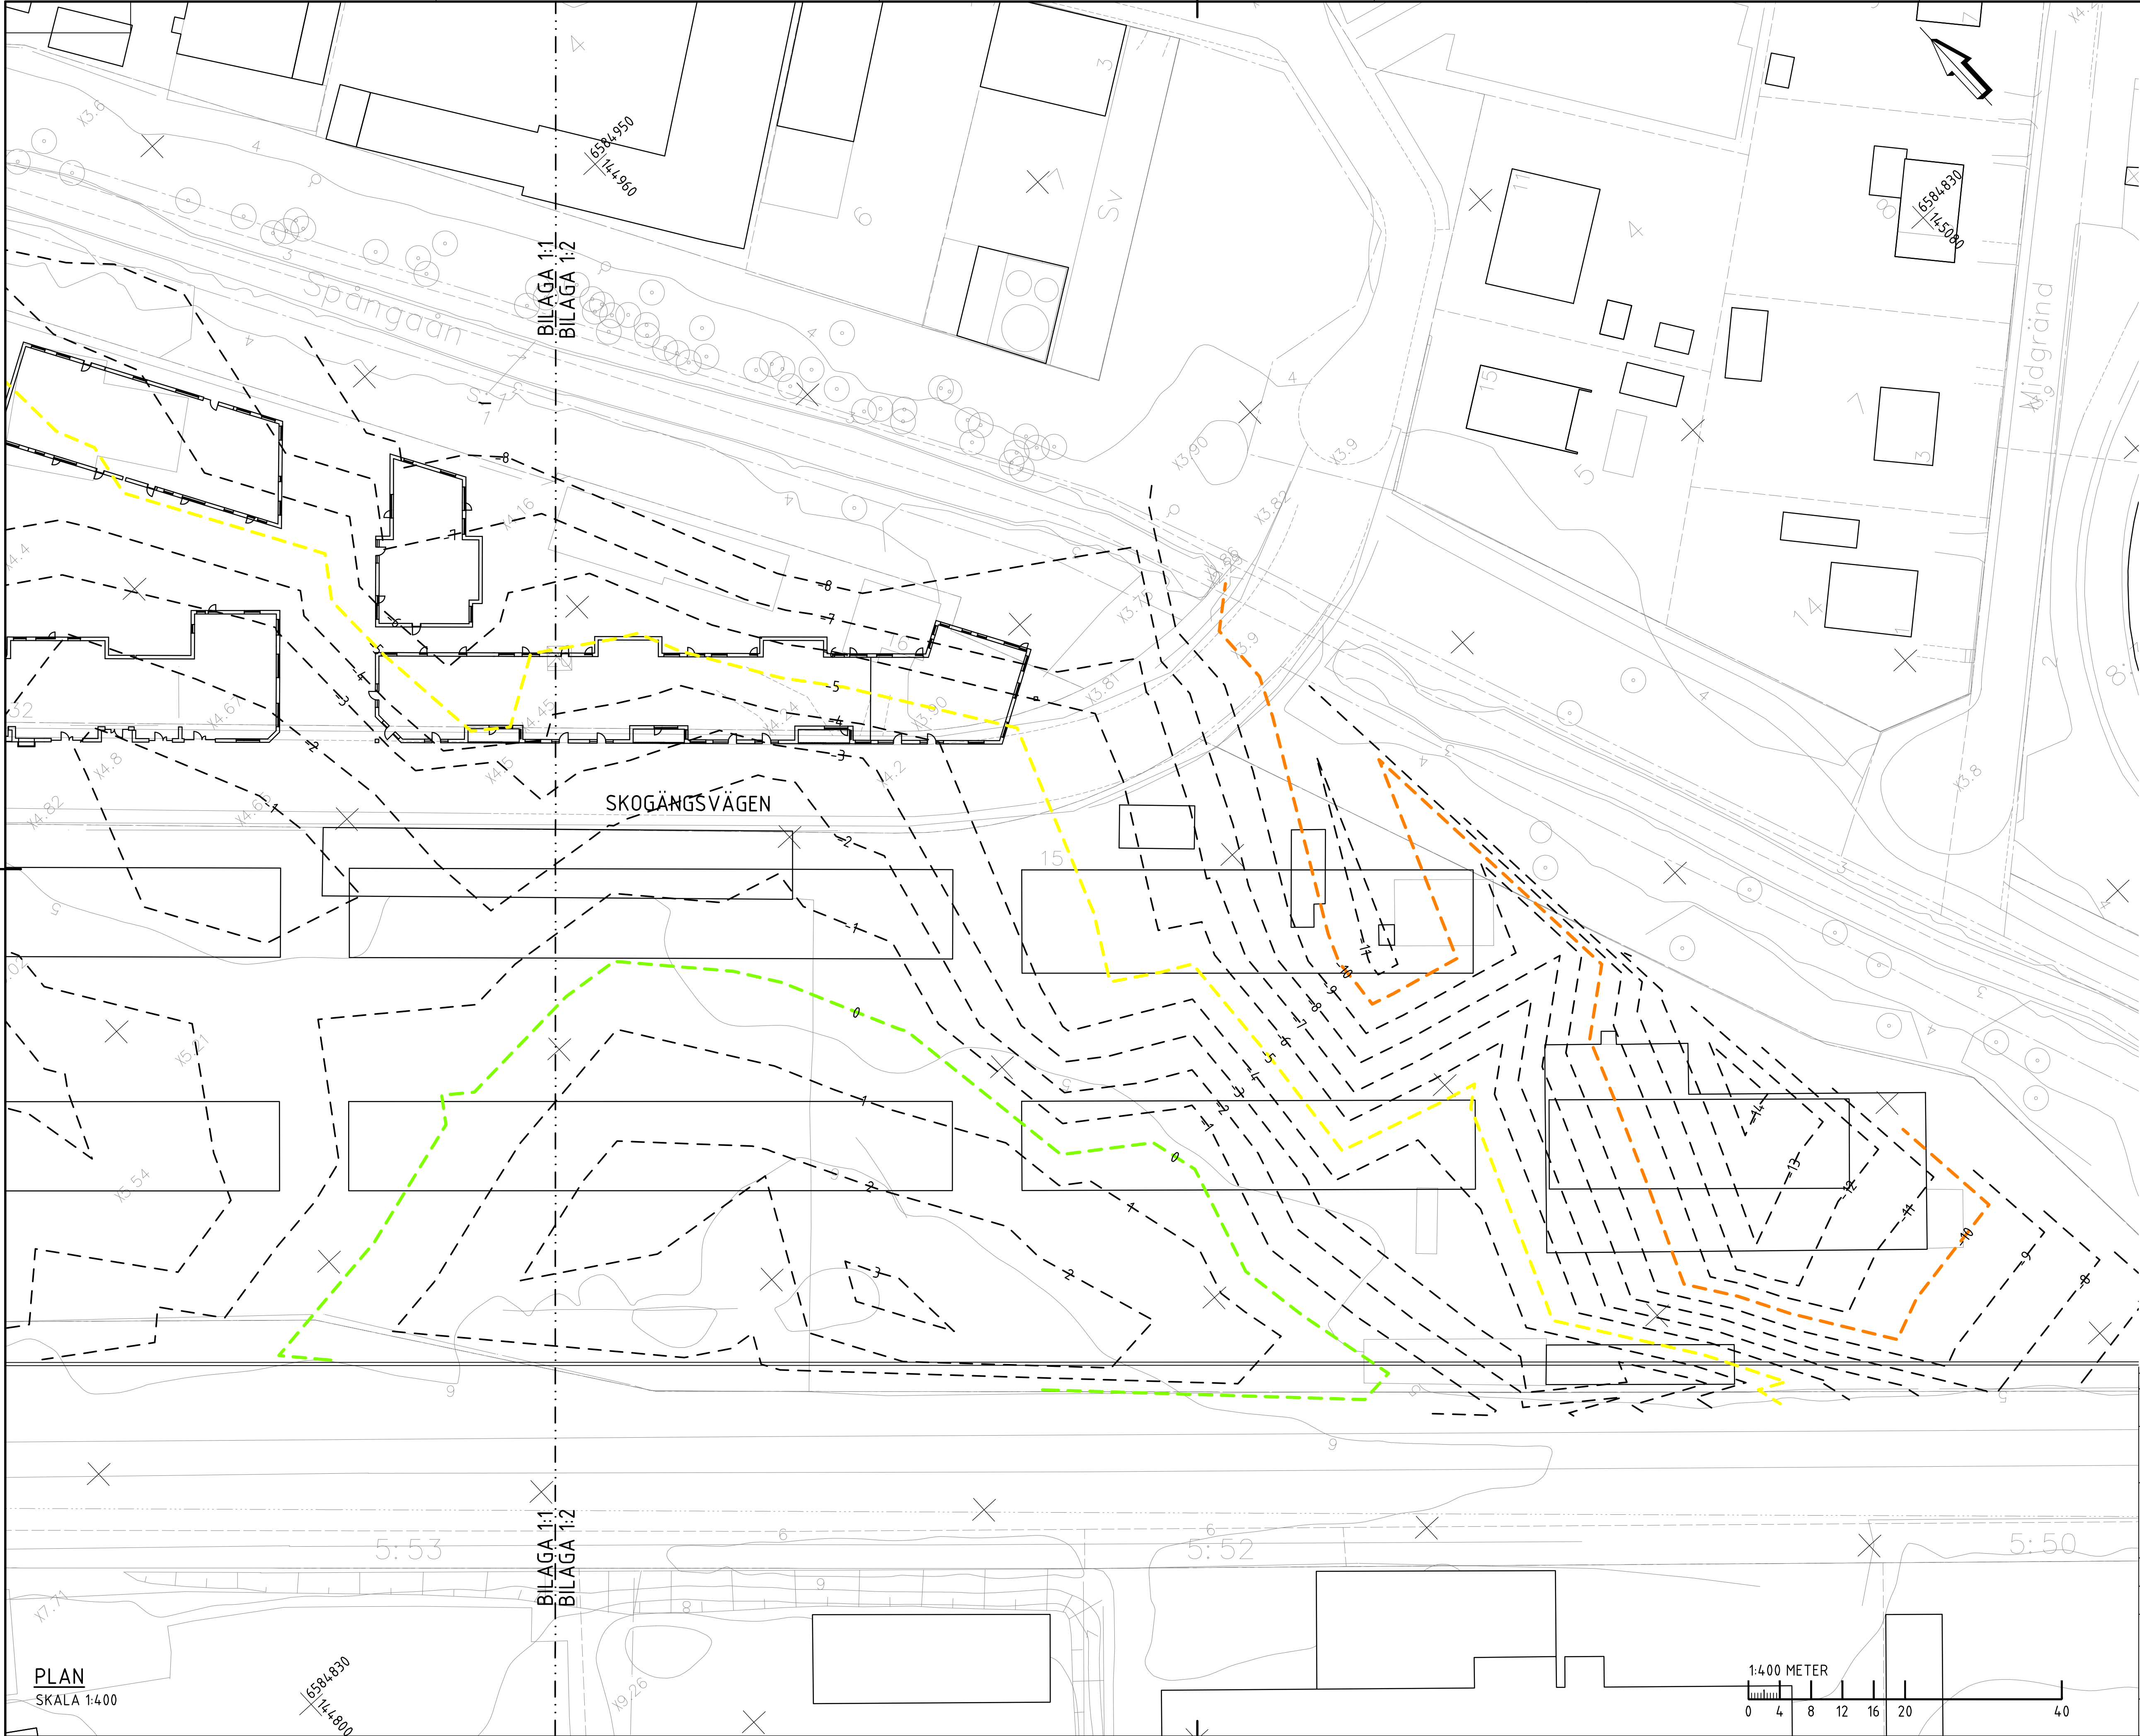

COORDINATSYSTEM  
SYSTEM I PLAN: SWEREF 99 18 00  
SYSTEM I HÖJD: RH 2000

TECKENFÖRKLARING  
---3--- NIVÅ SONDERINGSSTOPP

PLAN  
SKALA 1:400

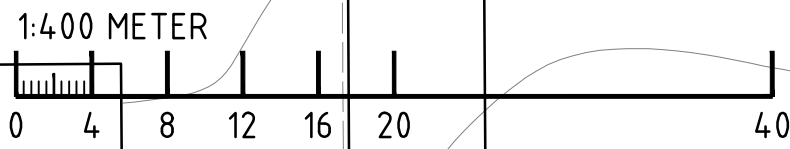

BET	ANT	ÄNDRINGEN AVSER	SIGN	DATUM
BROMSTENSSTADEN				
<b>iterio</b> Östgötagatan 12, 116 25 Stockholm Tel: 010-410 363 00				
UPPDRAG NR 4384	RITAD AV O AAGAH	HANDLÄGGARE A BERGSTRÖM		
DATUM 2015-10-07	ANSVARIG / GRANSKARE J WAGENIUS	GUNHILD 5 OCH GUSTAV 1 SÖLNA NIVÅKURVOR SONDERINGSSTOPP PLAN		
SKALA 1:400 (A1)	NUMMER BILAGA 1:2	I BET		