


Godkänd dokument - Mailida Tof, Stockholms stadsbyggnadskontor, 2020-06-03, Dnr 2017.095808

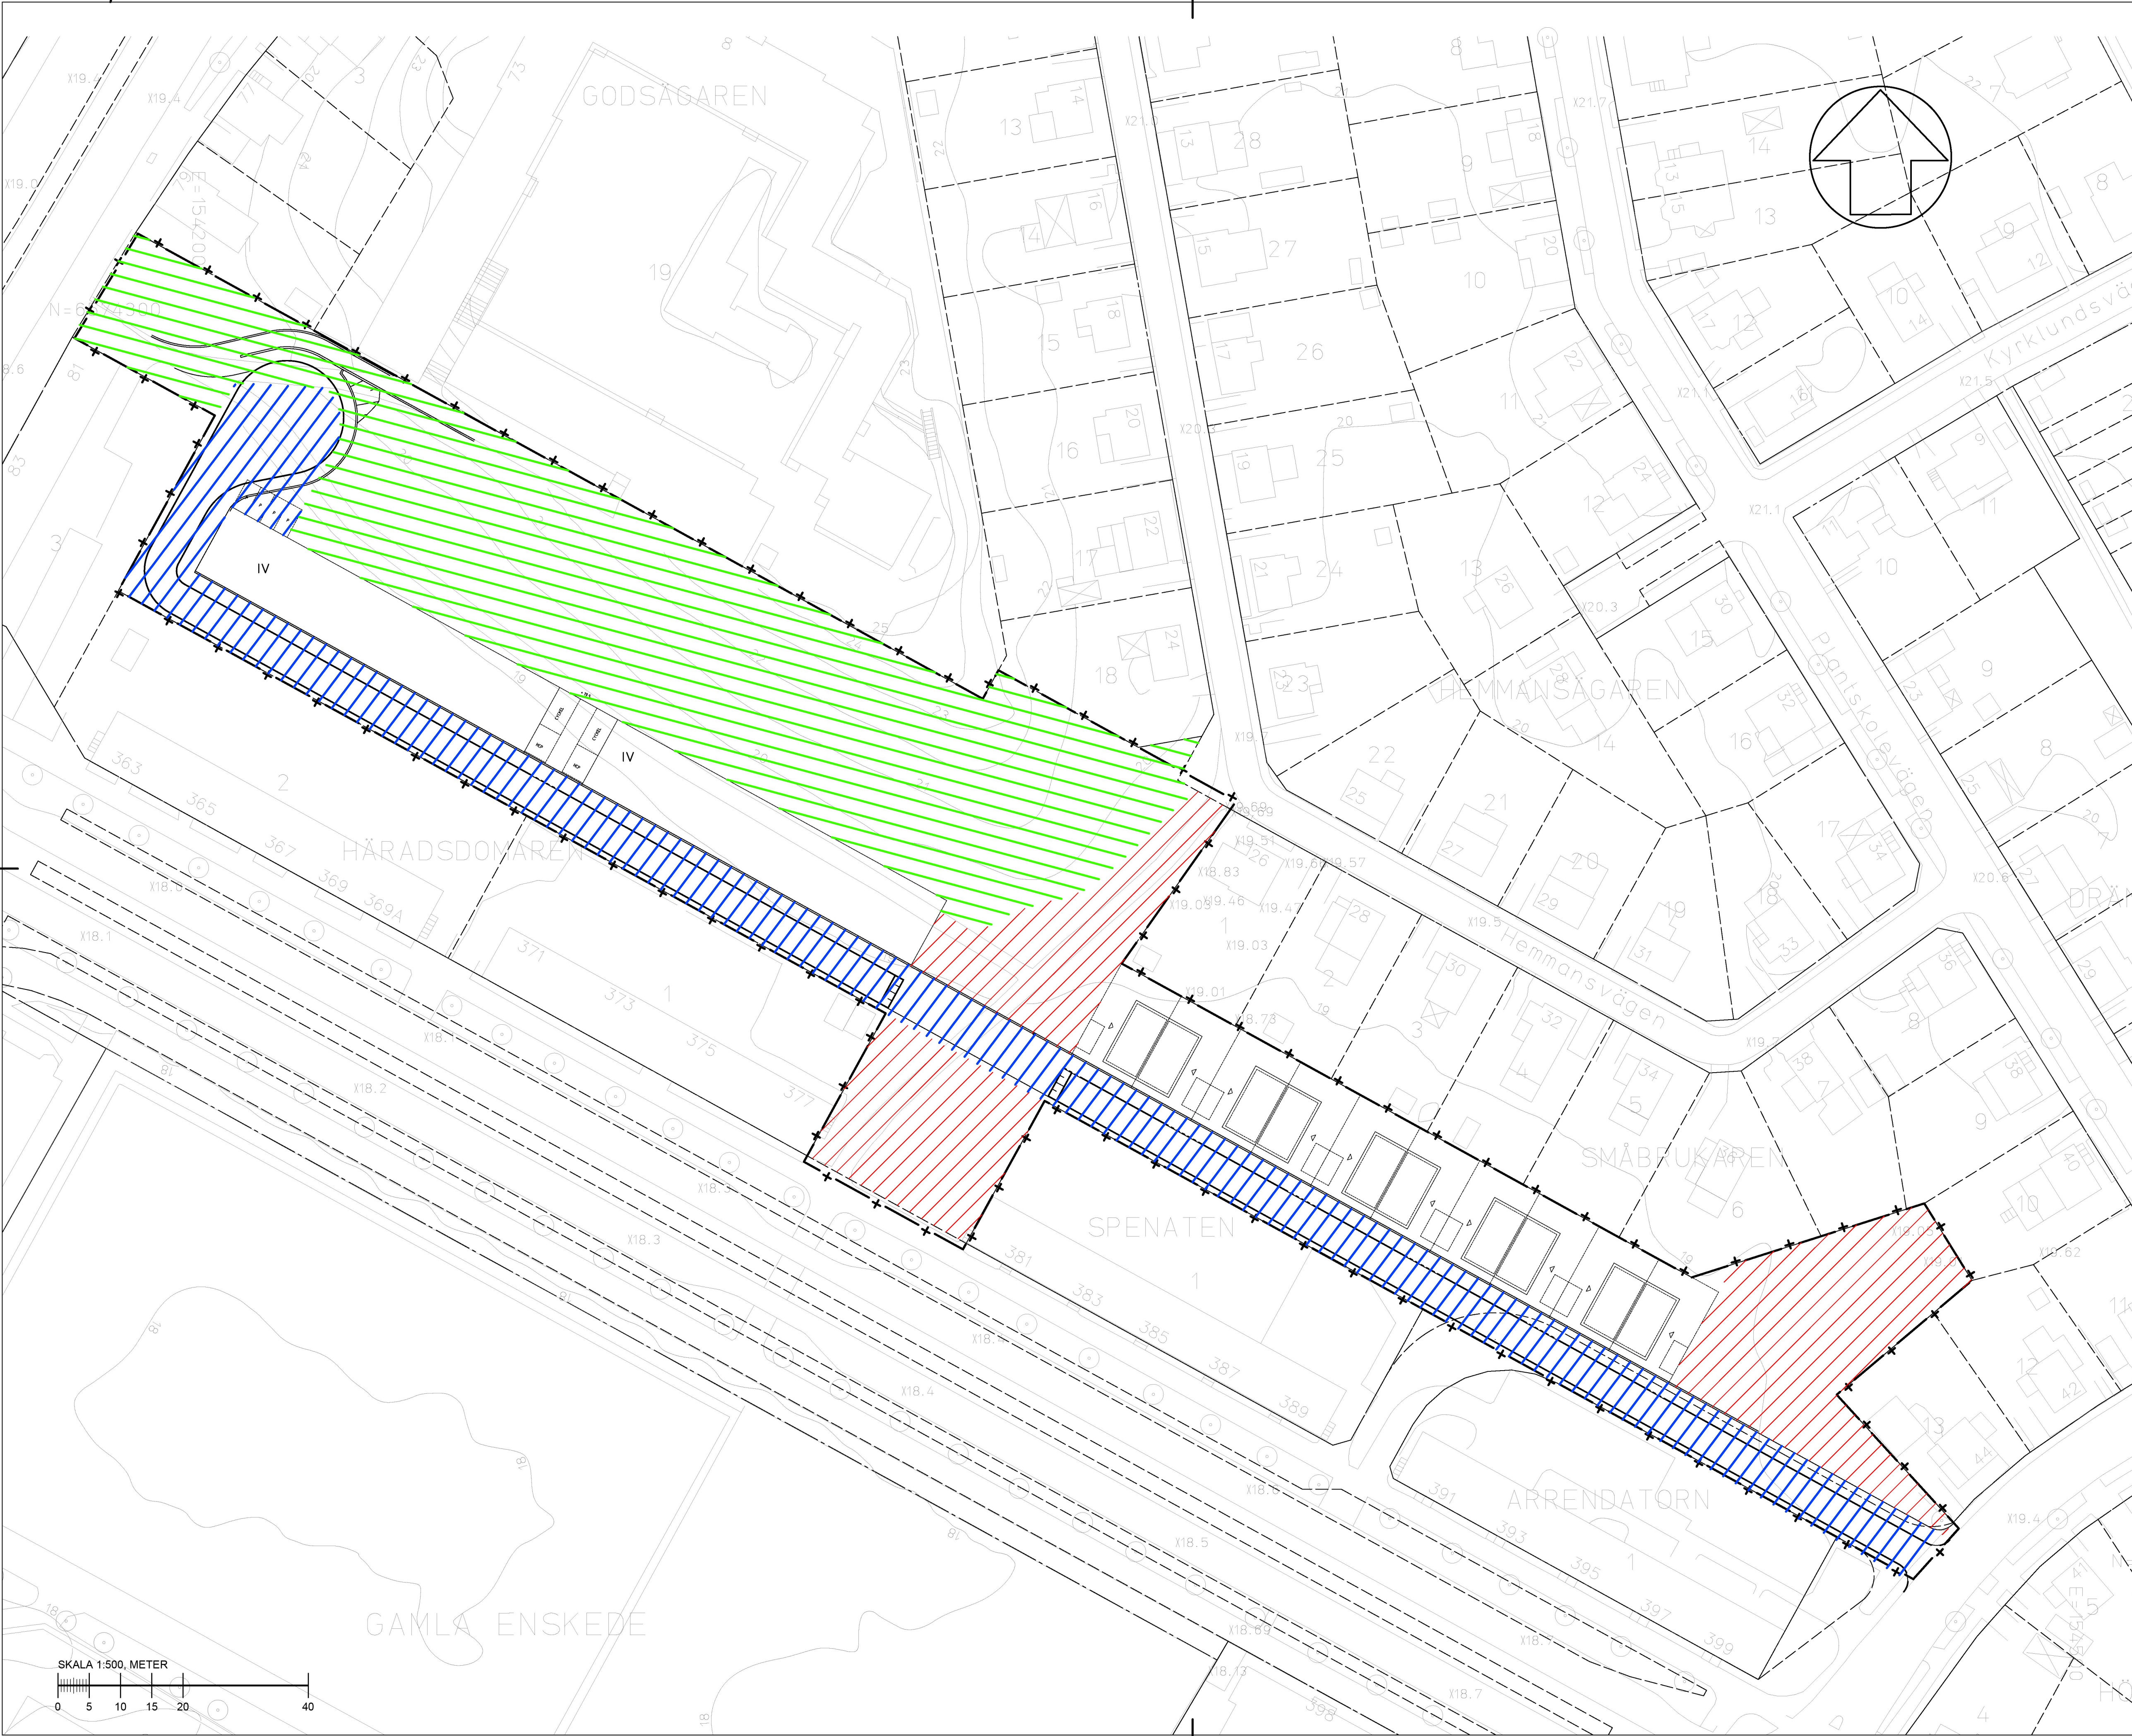

FÖRKLARING

VÄST

VÄG

ÖST

PLANOMRÅDESGRÄNS

1	FÖRÄNDRAD UTTÖRNING SKELETTJORD	2006/26	L. A.	
BET	ANT	ÄNDRINGEN AVSER	DATUM	BGN

Norconsult

Norconsult AB

Hantverkargatan 5

112 21 Stockholm

Tfn: +46 8 462 64 30

www.norconsult.se

UPPRÄD NR	RTAD / KONSTRUERAD AV	HANDLÄGGARE
1053043	L. ANDERSSON	E. ÖSTERLING
DATUM	ANSVARIG	
2020-06-26	MARTA JUHLÉN	

HÄRADSOMÄRKEN
AVRINNINGSMÖRÄDEN

SKALA	NUMMER	BET
A1: 1:500 A3: 1:1000	BILAGA 2	