


TECKENFÖRKLARING

HOJDSYSTEM: RH200C

KOORDINATSYSTEM: SWREF 99 18 00

-


Hänvisning				Nummer		Bet. Ant. Revideringen avser		Dat. Proj. Gr		Godk.	
Projektledare/Programansvarig											
Projekt nr.				Brojournal nr.				 Stockholms stad			
Enhets. gränsk. datum och signatur				Slutgranskad för byggande				Exploateringskontoret			
Godkänd för byggande				HUSBY DALHAGEN IP							
Godkänd som relationshandling				ÖVERSIKTSPLAN							
Entreprenören intygar att arbetet utförts enligt ritn.				Datum				Skala: 1500			
				Nummer				Bet. Reg.			
				T-13-1-001							

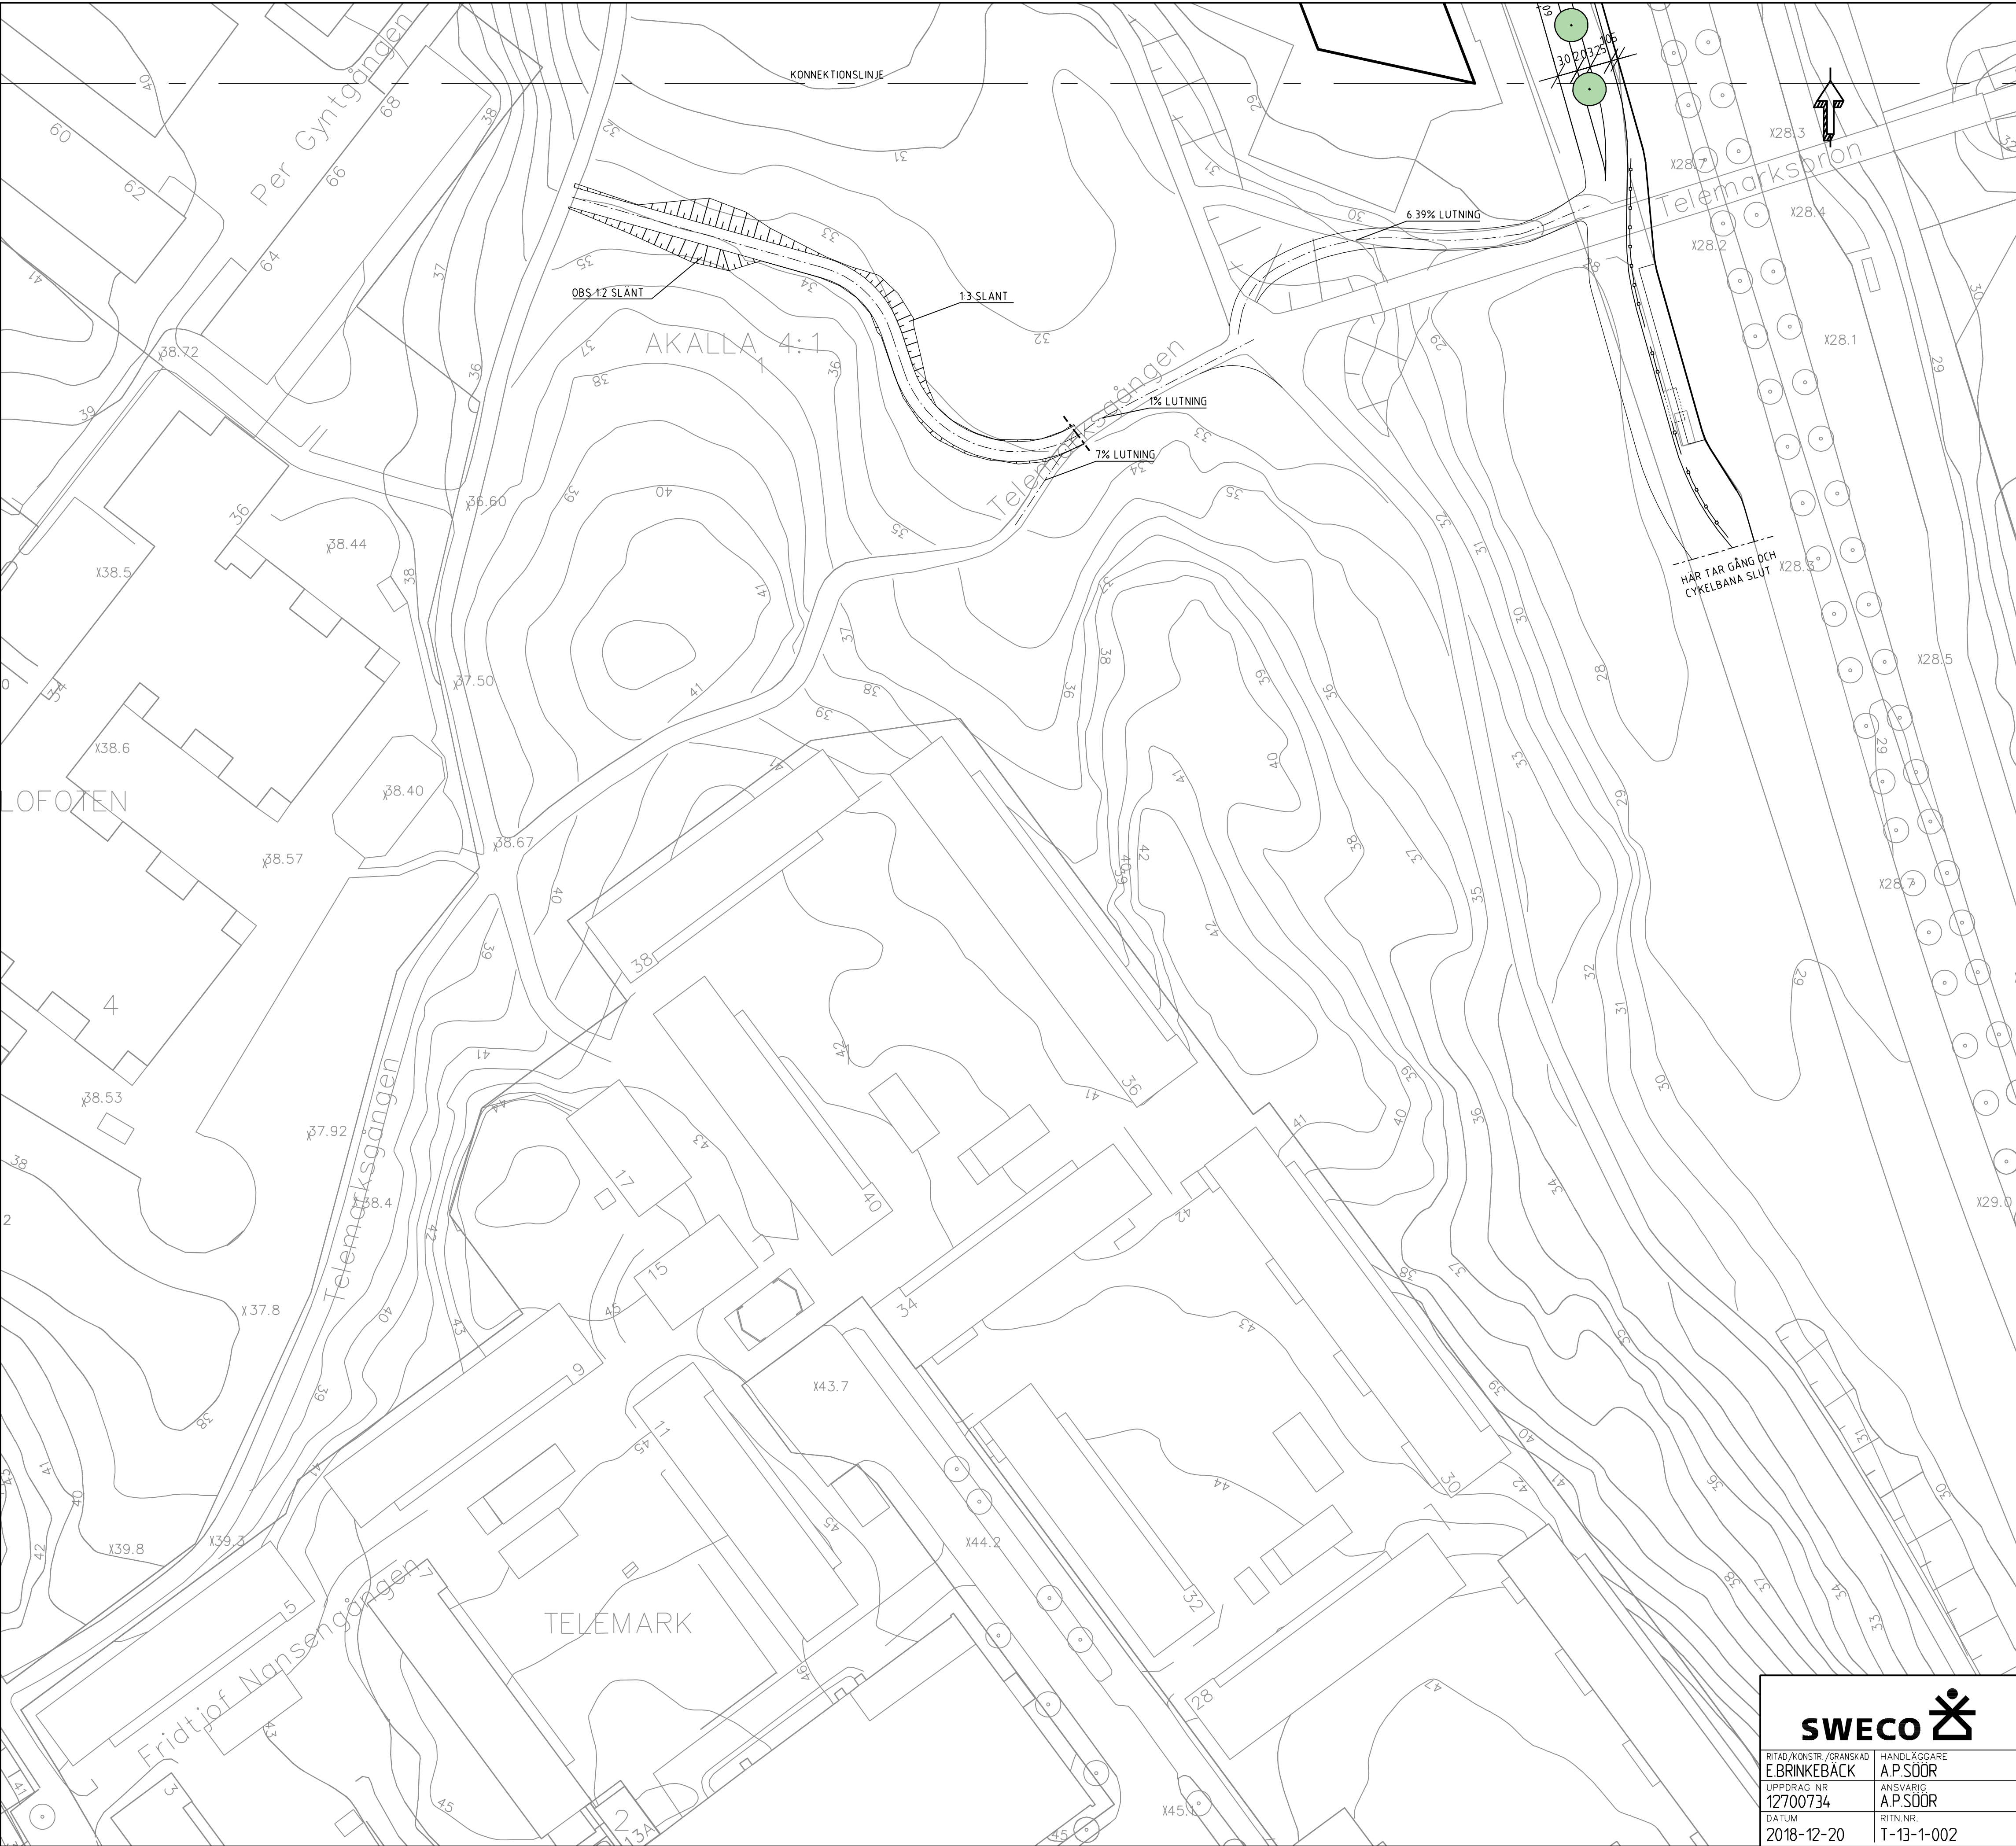


TECKENFÖRKLARING

HÖJDSYSTEM: RH2000
KOORDINATSYSTEM: SWEREF 99 18 00

- KANTSTEN
- CYKELBANA
- BAKKANT GÅNGBANA
- RÄCKE
- CENTRUMLINJE MED HÖJD OCH LÄNGDMÄTNING
- FASAD KANTSTEN
- PARKERING/ANGÖRING
- FÖRSLAG PÅ NYTT TRÄD

Hänvisning	Nummer	Bet.	Ant.	Revideringen avser	Dat.	Proj.	Gr	Godk.
Projektleddare/Programansvarig		 Exploateringskontoret						
Projekt nr.		Brojournal nr.						
Enhetsgranskning, datum och signatur		HUSBY DALHAGEN IP						
Slutgranskad för byggande		ÖVERSIKTSPLAN						
Godkänd för byggande		PLAN						
Godkänd som relationshandling		Skala: 1500						
Datum		Datum		Nummer		Bet.		
2018-12-20		T-13-1-002		T-13-1-002				



RITAD/KONSTR./GRANSKAD

E.BRINKEBACK

UPPDRAG NR

12700734

DATUM

2018-12-20

HANDLÄGGARE

A.P.SÖÖR

ANSVARIG

A.P.SÖÖR

RITN.NR

T-13-1-002