



KOORDINATSYSTEM  
 SYSTEM I PLAN: SWEREF 99 18 00  
 SYSTEM I HÖJD: RH 2000

FÖRKLARINGAR  
 FÖR SYMBOLER OCH BETECKNINGAR, SE  
 SGF/BGS BETECKNINGSSYSTEM VERSION  
 2001:2, WWW.SGF.NET.

ANMÄRKNINGAR  
 SE RITNING 4412:PL01

UNDERLAG  
 MARKYTAN GENERERAD SOM RÄTA LINJER  
 MELLAN UTVALDA AVVÄGDA BORRHÅL.

TILLHÖRANDE RITNING  
 4412:PL01 PLAN, GEOTEKNISK  
 UNDERSÖKNING

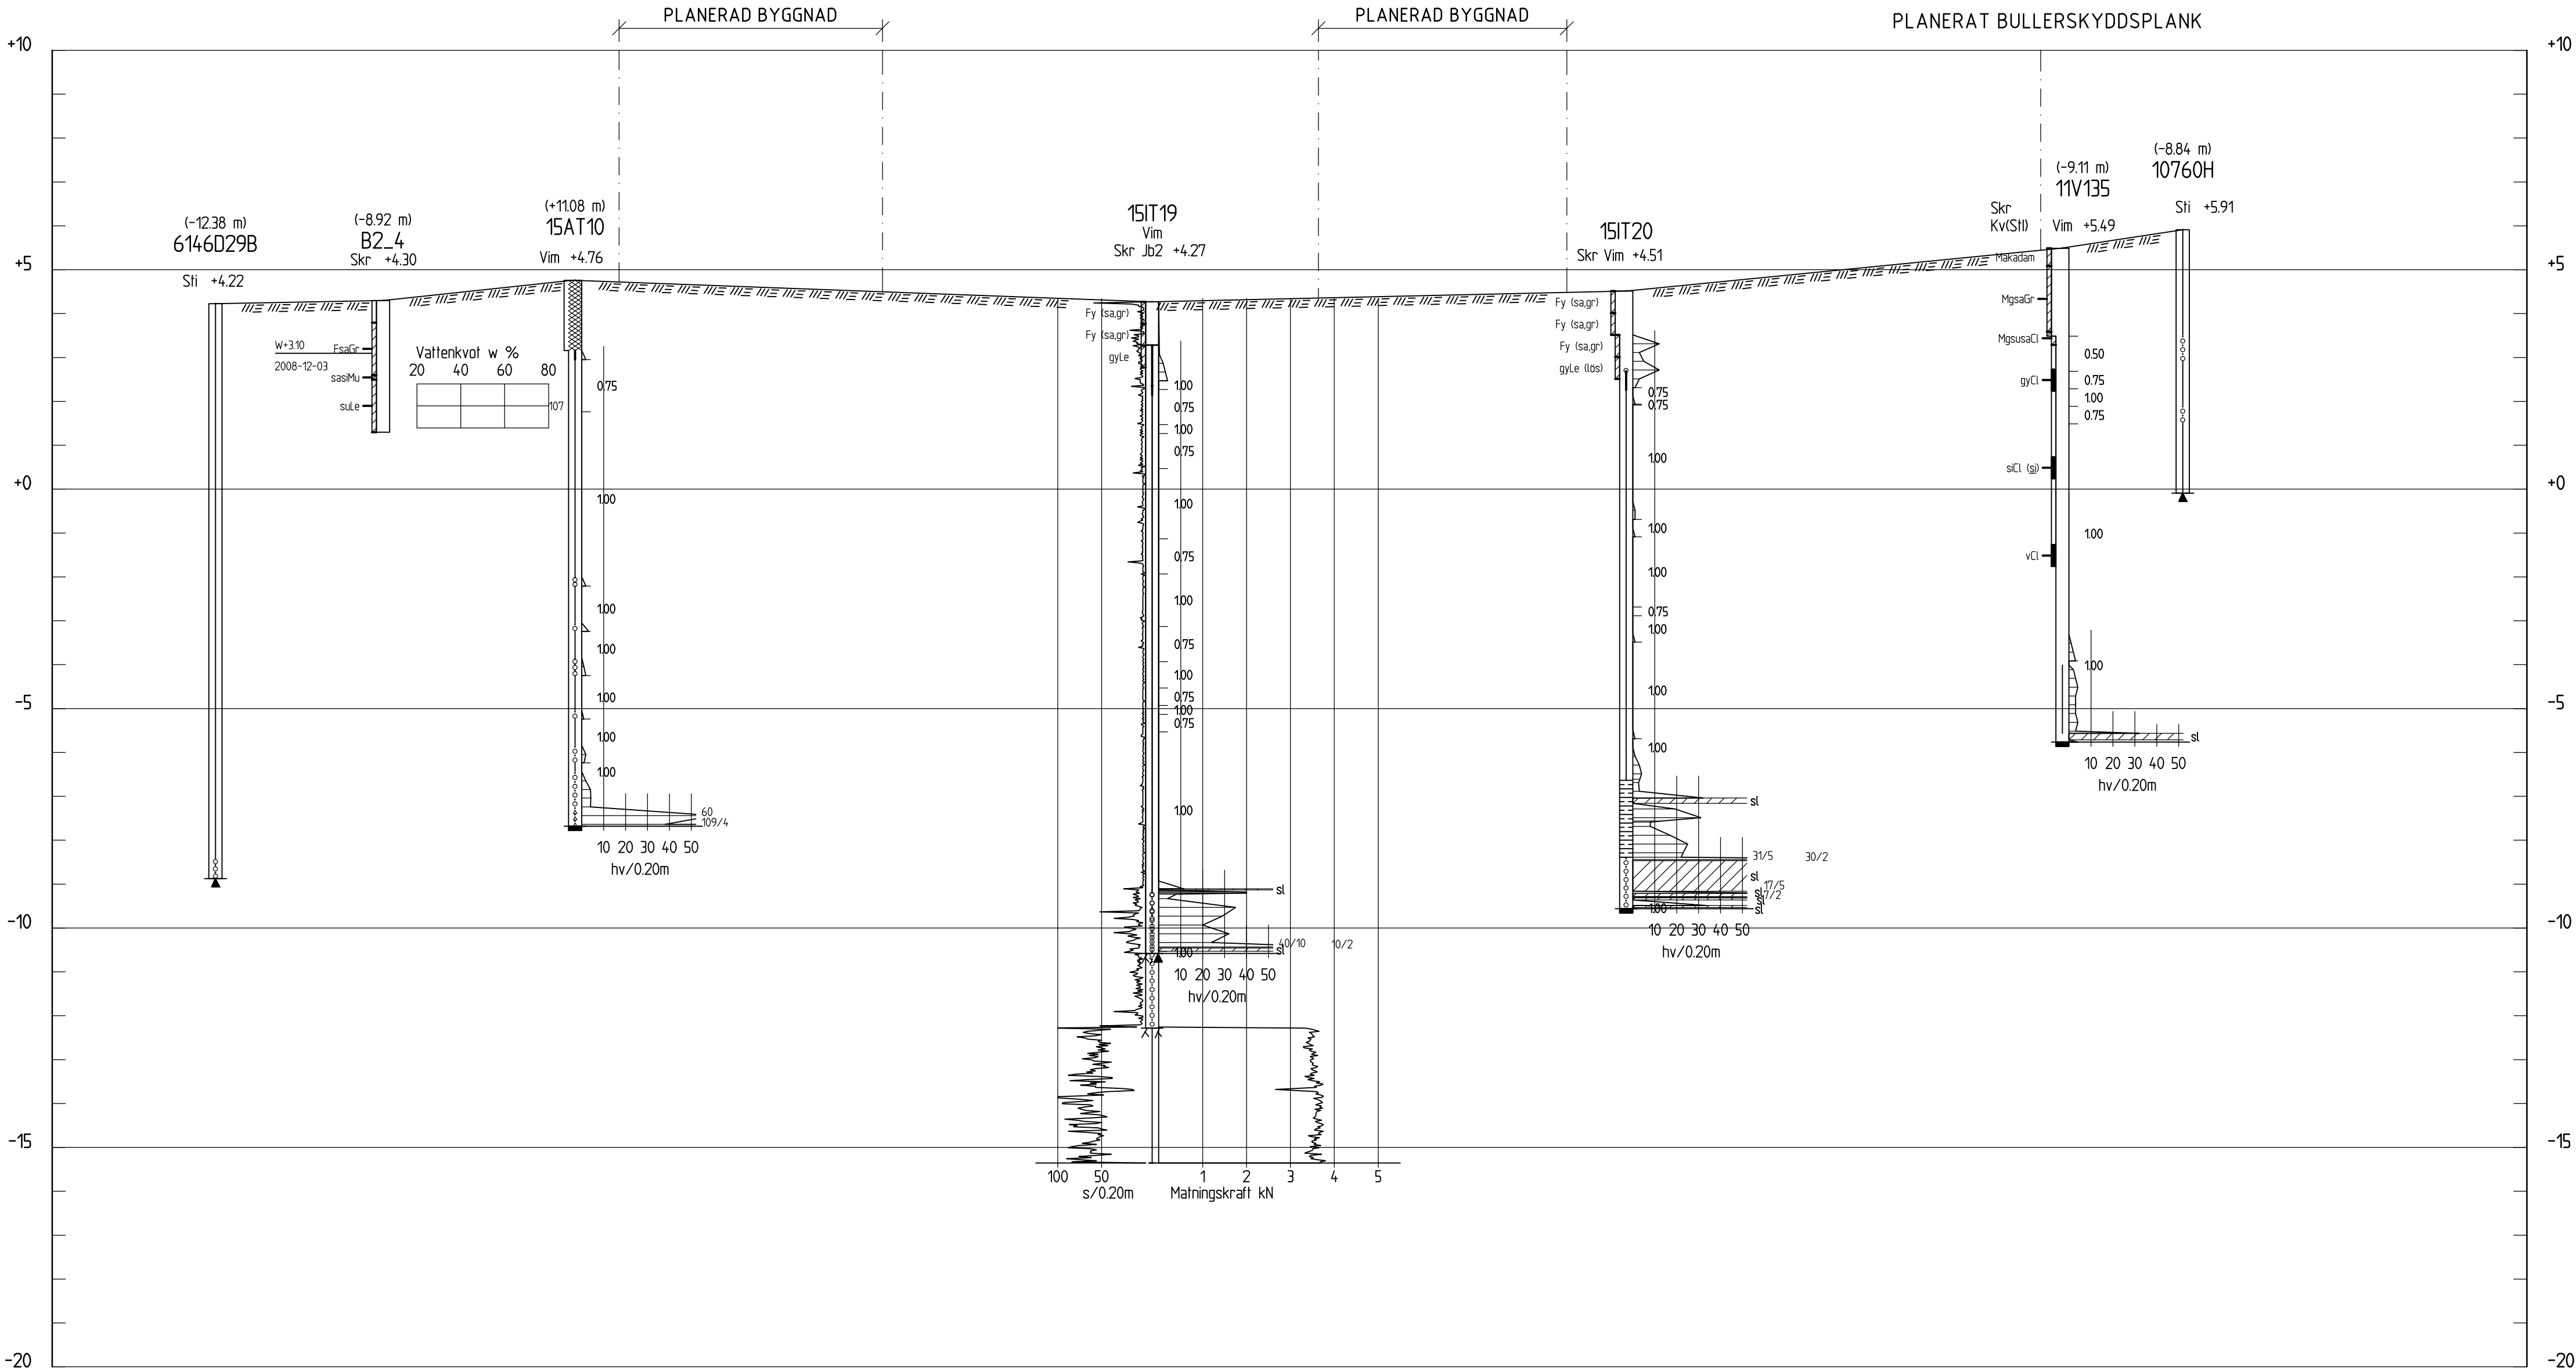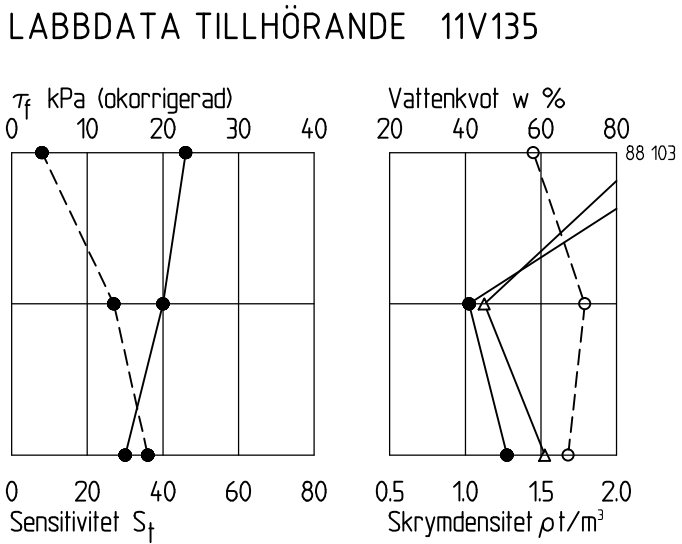

SEKTION H-H  
 H 1: 100 L 1: 200

BET	ANT	ÄNDRINGEN AVSER	SIGN	DATUM
BROMSTENSSTADEN				
<div> <div> <div>iterio</div> <div>Östgötagatan 12, 116 25 Stockholm</div> <div>Tel: 010-410 363 00</div> </div> <div> <div>UPPDRAG NR</div> <div>4412</div> </div> <div> <div>RITAD AV</div> <div>O AAGAH</div> </div> <div> <div>HANDLÄGGARE</div> <div>A BERGSTRÖM</div> </div> </div>				
<div> <div>DATUM</div> <div>2015-10-07</div> </div> <div> <div>ANSVARIG / GRANSKARE</div> <div>J WAGENIUS</div> </div>				
GUNHILD 4 - 7 SPÅNGA GEOTEKNISK UNDERSÖKNING SEKTION H-H				
SKALA	NUMMER	BET		
H 1:100 L 1:200	4412:SE07			