

KOORDINATSYSTEM

SYSTEM I PLAN: SWEREF 99 18 00

SYSTEM I HÖJD: RH 2000

FÖRKLARINGAR

FÖR SYMBOLER OCH BETECKNINGAR, SE
SGF/BGS BETECKNINGSSYSTEM VERSION
2001:2, WWW.SGF.NET.

ANMÄRKNINGAR


SE RITNING 4412:PL01

UNDERLAG

MARKYTAN GENERERAD SOM RÄTA LINJER
MELLAN UTVALDA AVVÄGDA BORRHÅL.

TILLHÖRANDE RITNING

4412:PL01 PLAN, GEOTEKNISK
UNDERSÖKNING

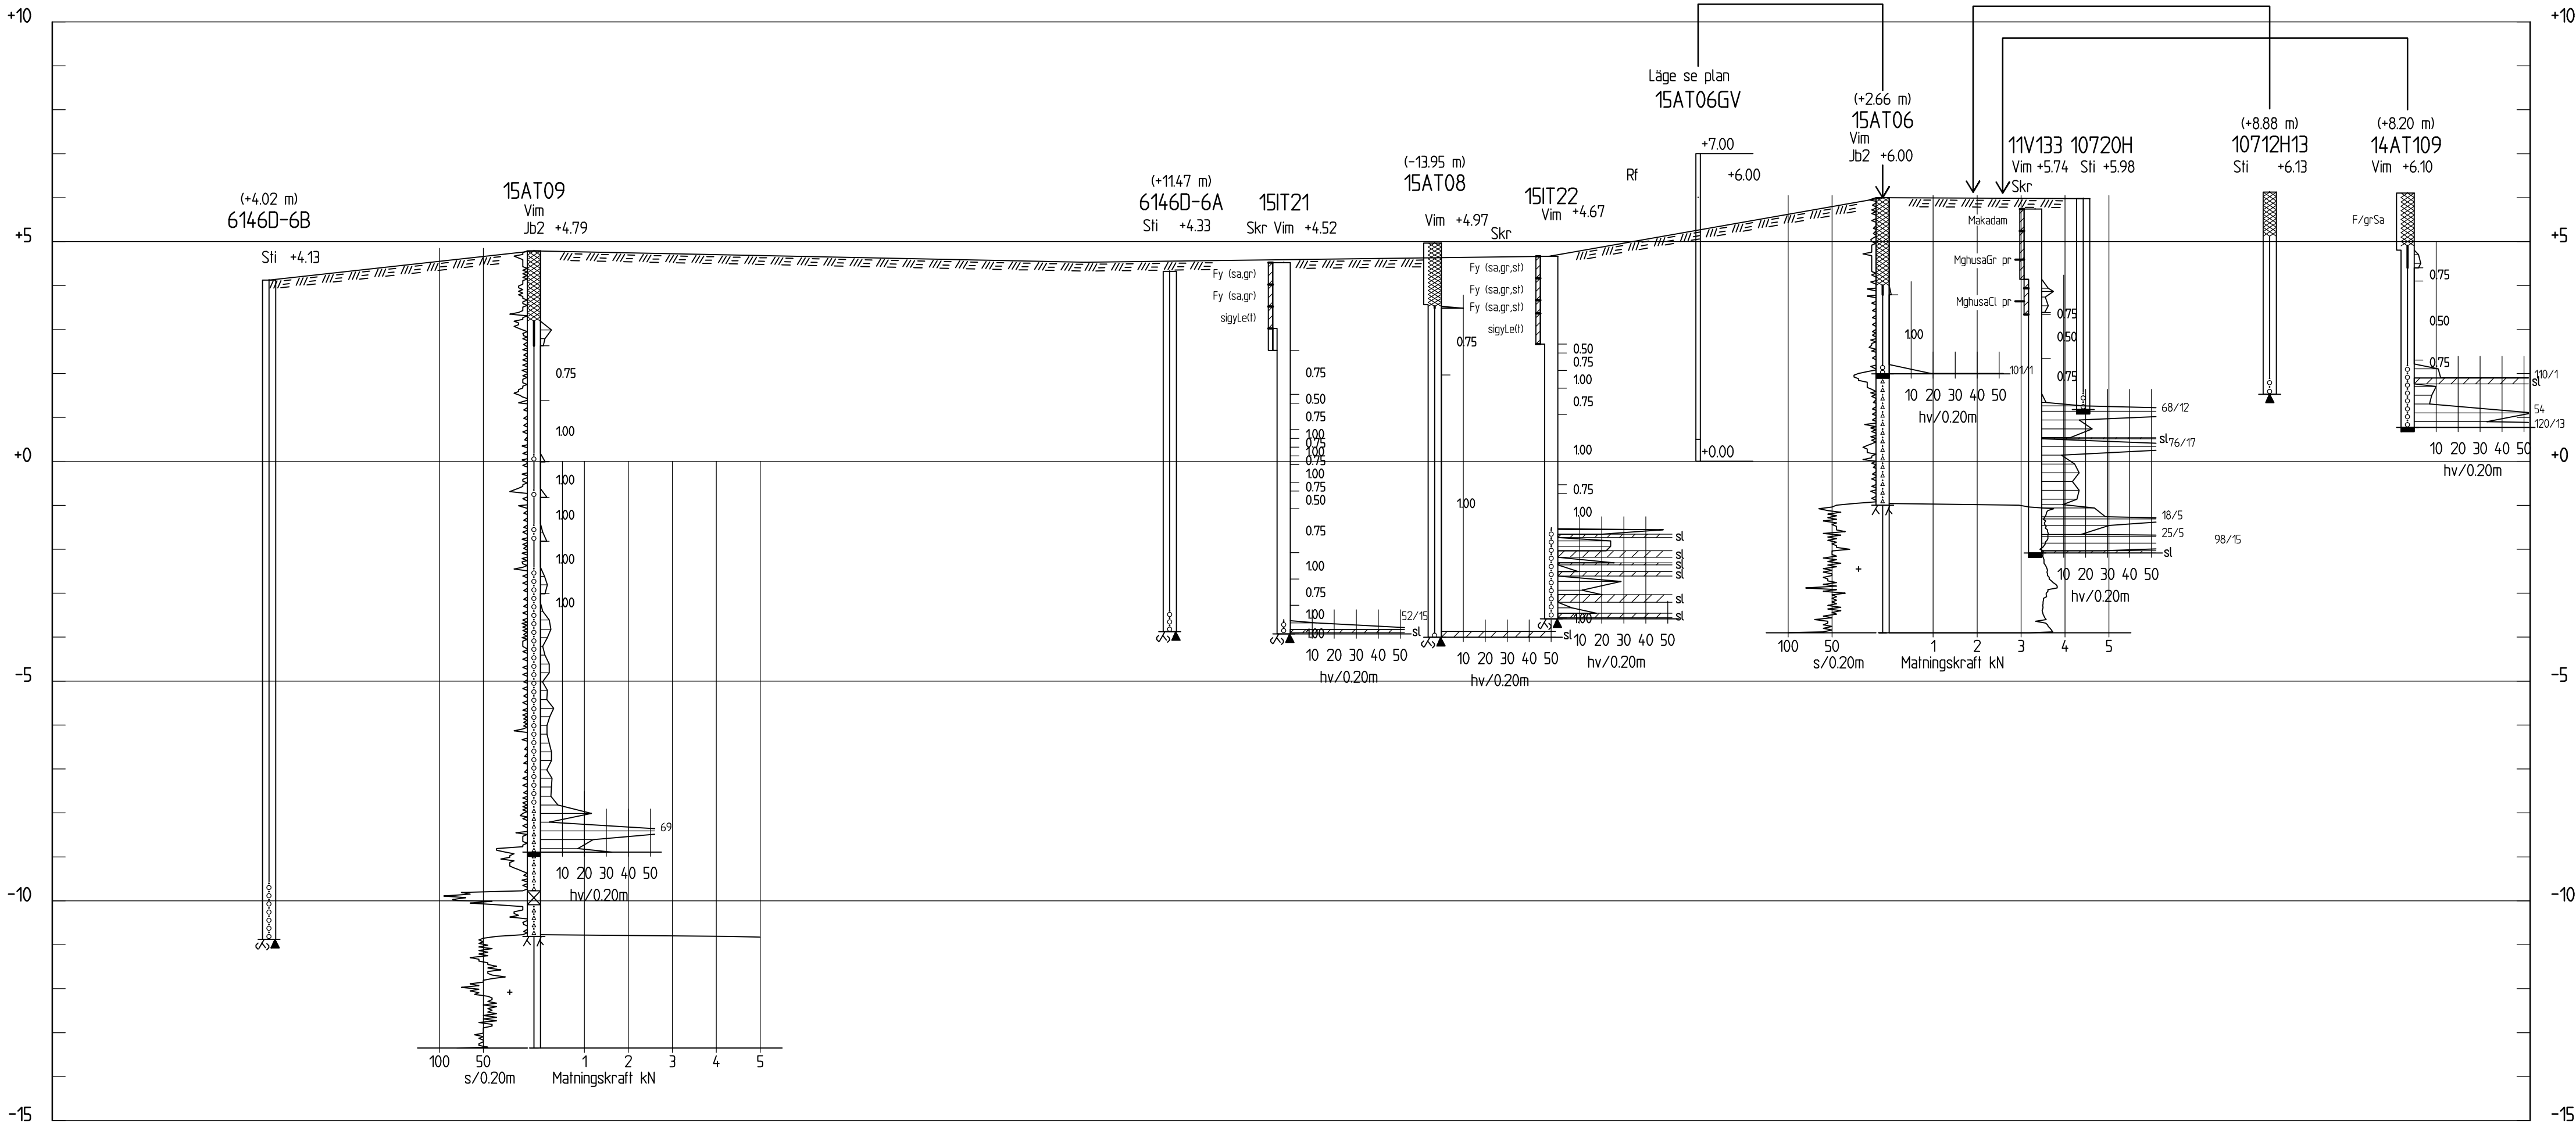

SEKTION I-I

H 1: 100 L 1: 200

BET	ANT	ÄNDRINGEN AVSER	SIGN	DATUM
BROMSTENSSTADEN				
iterio				
Östgötagatan 12, 116 25 Stockholm Tel: 010-410 363 00				
UPPDRAG NR 4412	RITAD AV O AAGAH	HANDLÄGGARE A BERGSTRÖM		
DATUM 2015-10-07	ANSVARIG / GRANSKARE J WAGENIUS			
GÜNHILD 4 - 7 SPÅNGA GEOTEKNISK UNDERSÖKNING SEKTION I-I				
SKALA H 1:100 L 1:200	NUMMER 4412:SE08		BET	