


KOORDINATSYSTEM  
SYSTEM I PLAN: SWEREF 99 18 00  
SYSTEM I HÖJD: RH 2000

FÖRKLARINGAR  
FÖR SYMBOLER OCH BETECKNINGAR, SE  
SGF/BGS BETECKNINGSSYSTEM VERSION  
2001:2, WWW.SGF.NET.

ANMÄRKNINGAR  
SE RITNING 4384:PL01

UNDERLAG  
MARKYTAN GENERERAD SOM RÄTA LINJER  
MELLAN UTVALDA AVVÄGDA BORRHÅL.

TILLHÖRANDE RITNING  
4384:PL01 PLAN, GEOTEKNISK  
UNDERSÖKNING

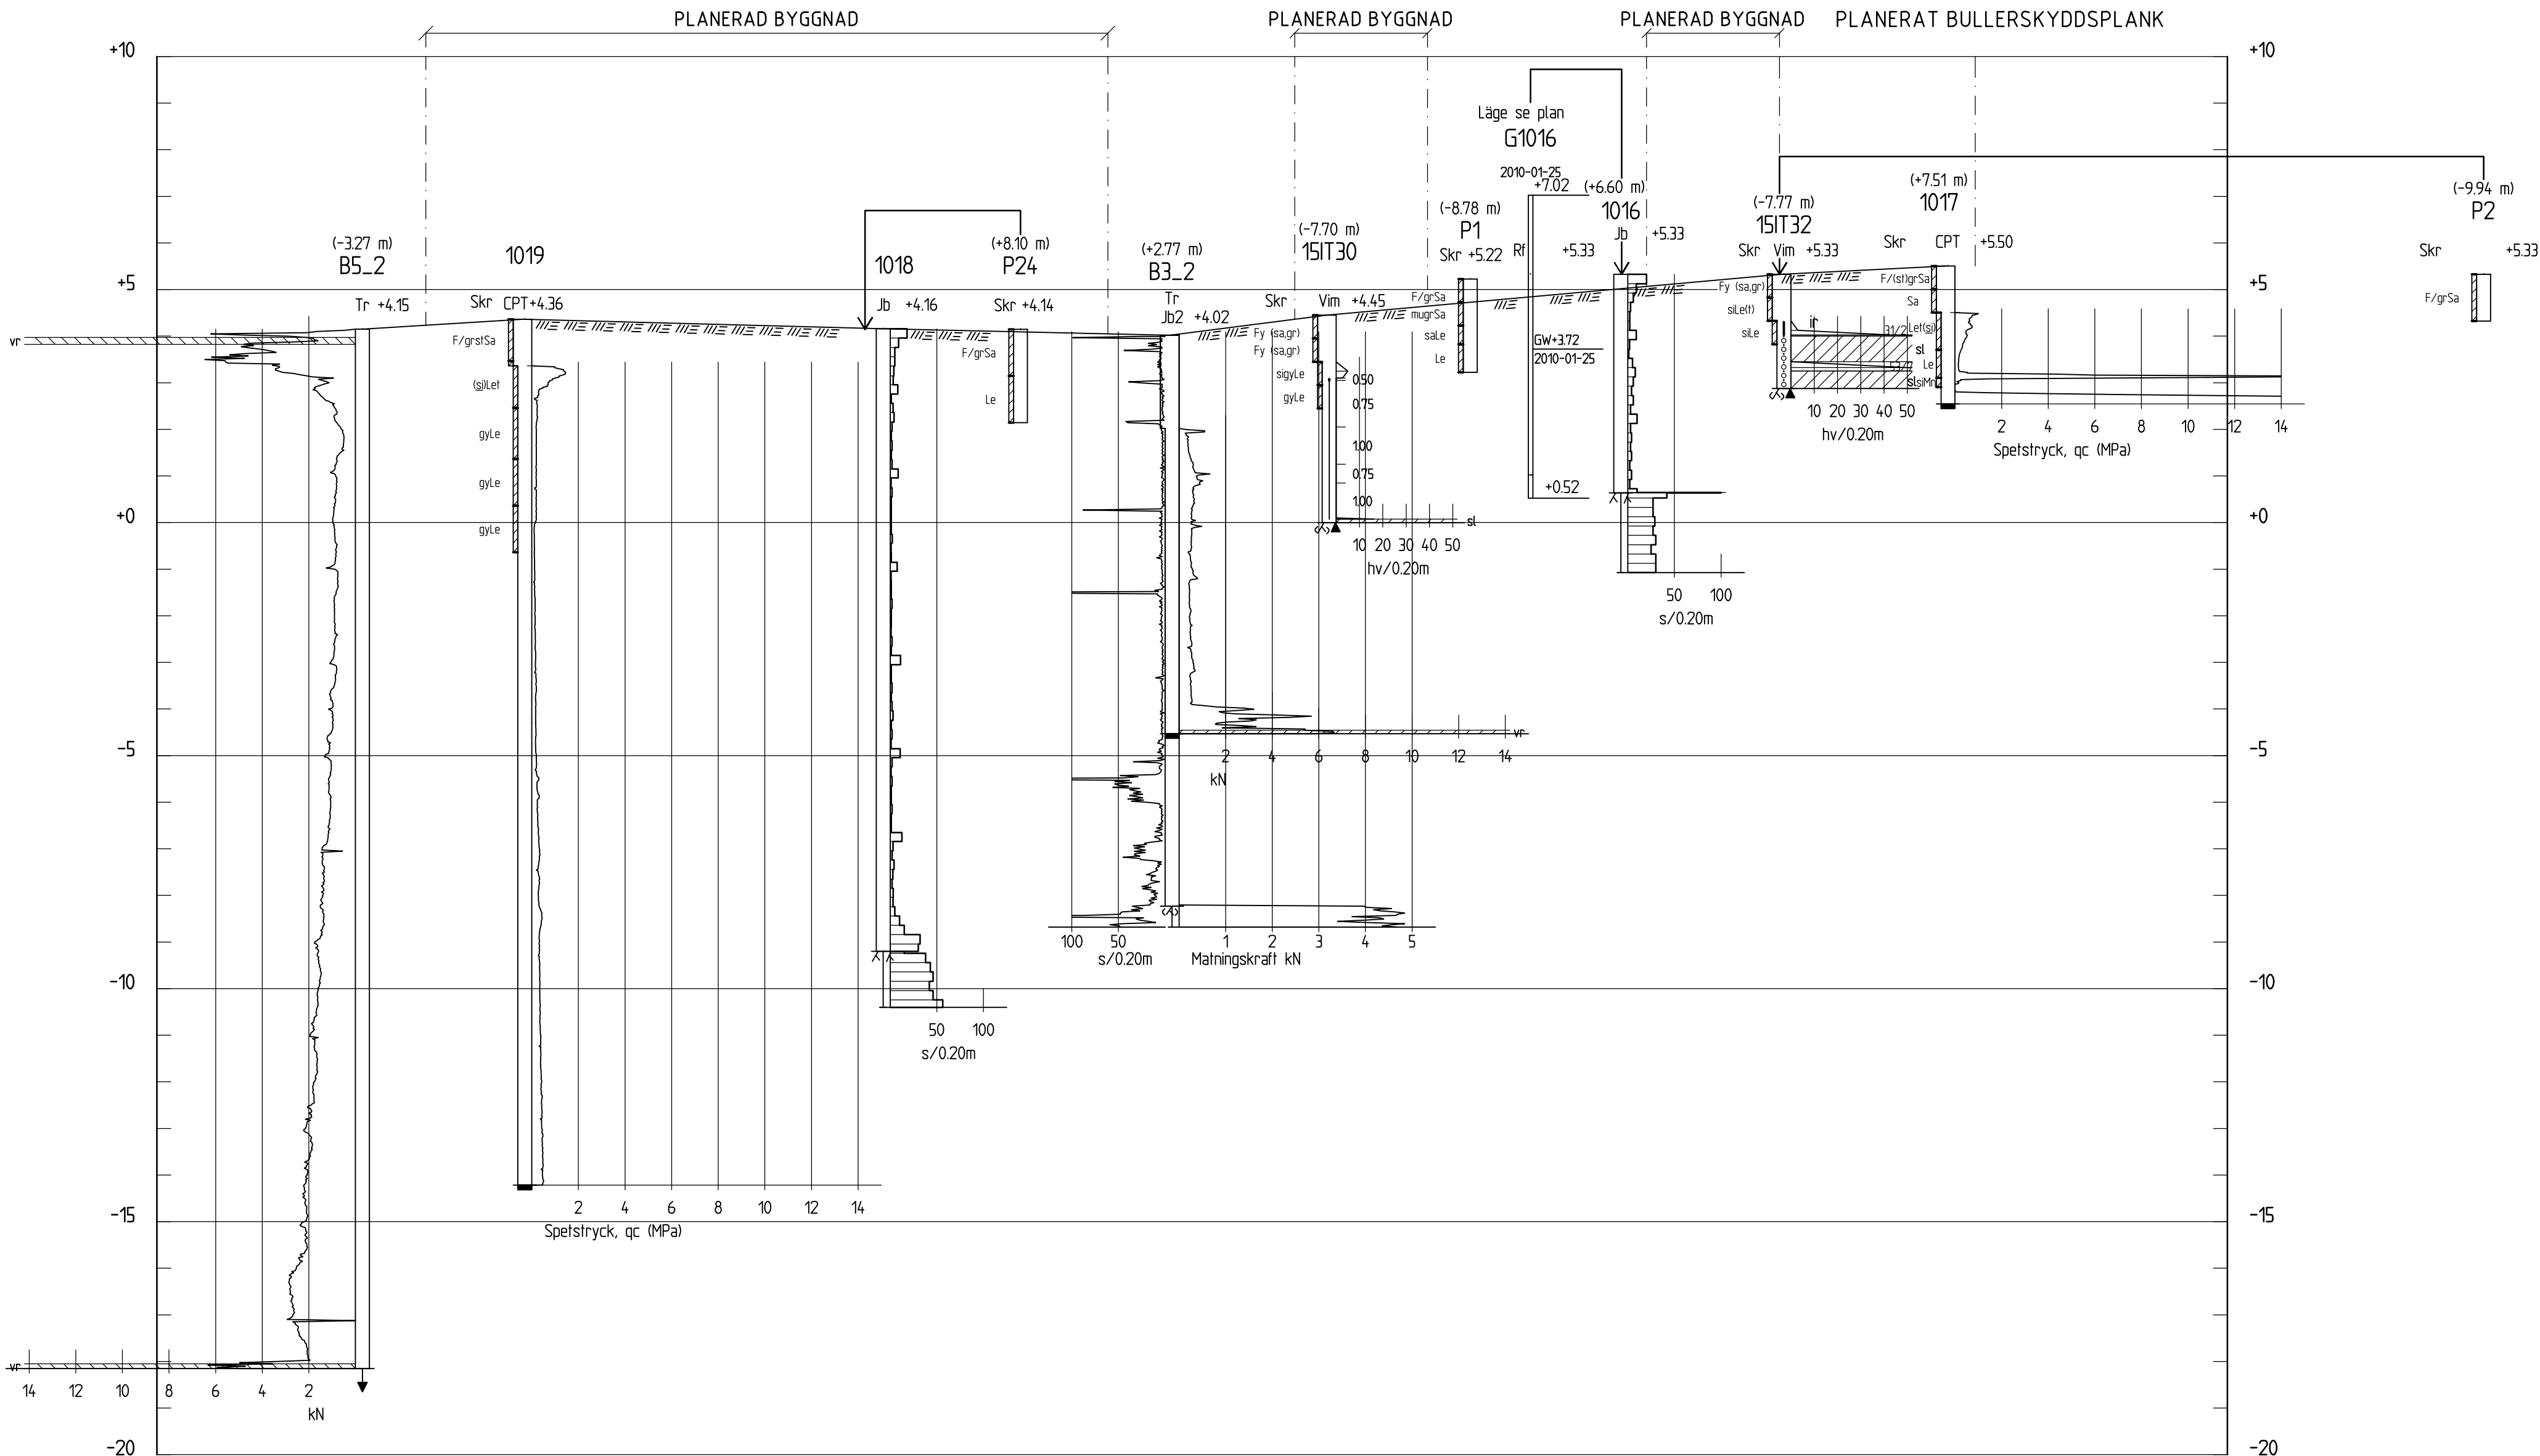

SEKTION B-B  
H 1:100 L 1:400

BET	ANT	ÄNDRINGEN AVSER	SIGN	DATUM
BROMSTENSSTADEN				
iterio Östgötagatan 12, 116 25 Stockholm Tel: 010-410 363 00				
UPPDRAG NR 4384	RITAD AV O AAGAH	HANDLÄGGARE A BERGSTRÖM		
DATUM 2015-10-07	ANSVARIG / GRANSKARE J WAGENIUS			
GÜNHILD 5 OCH GUSTAV 1 SPÅNGA GEOTEKNISK UNDERSÖKNING SEKTION B-B				
SKALA	NUMMER		BET	
H 1:100 L 1:400	4384:SE02			