



1:800
(A3)
SEKTIONER GENOM OMRÅDET

HERMANSSON
HILLER
LUNDBERG




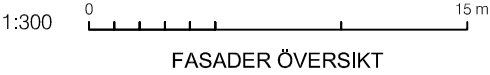


SÖDERARMSVÄGEN
2017-01-23




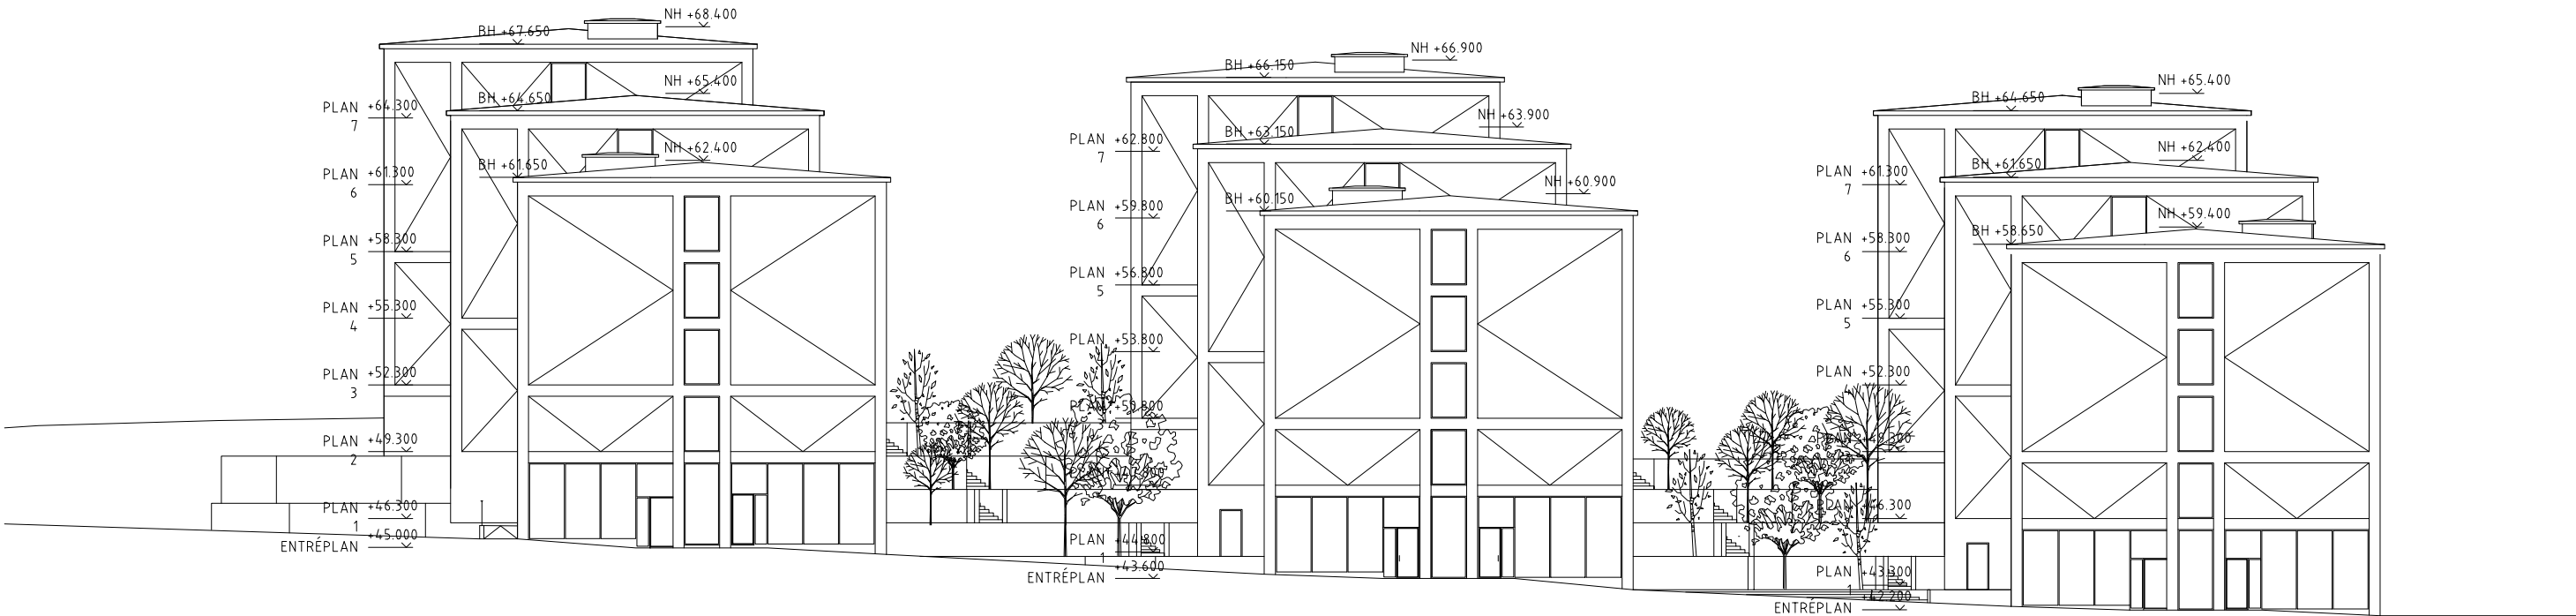







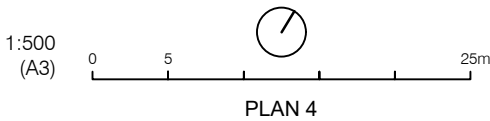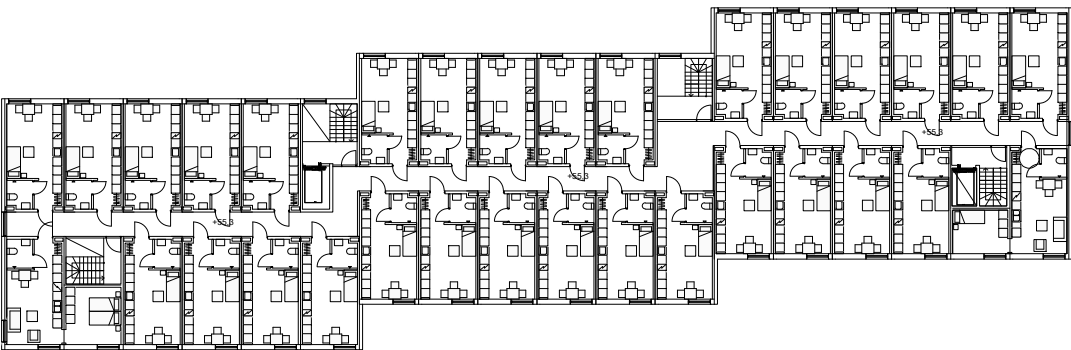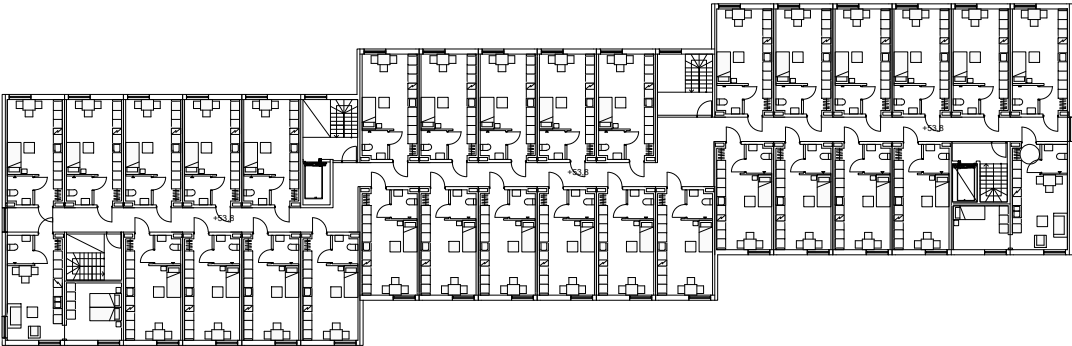
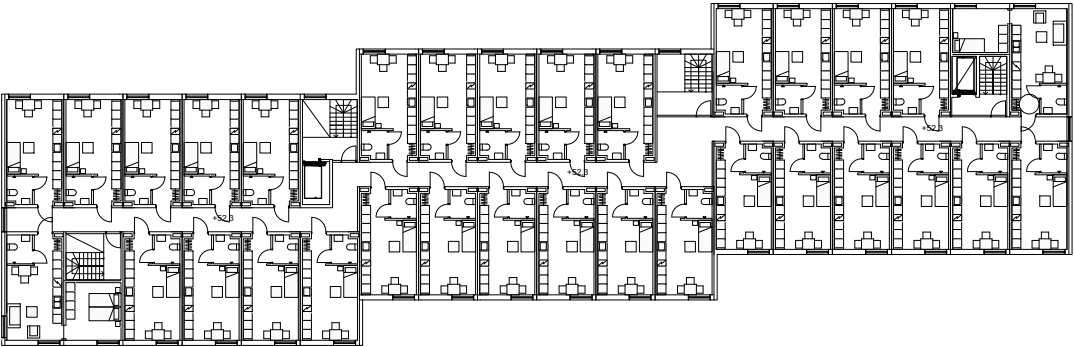


HERMANSSON
HILLER
LUNDBERG

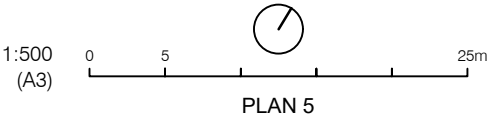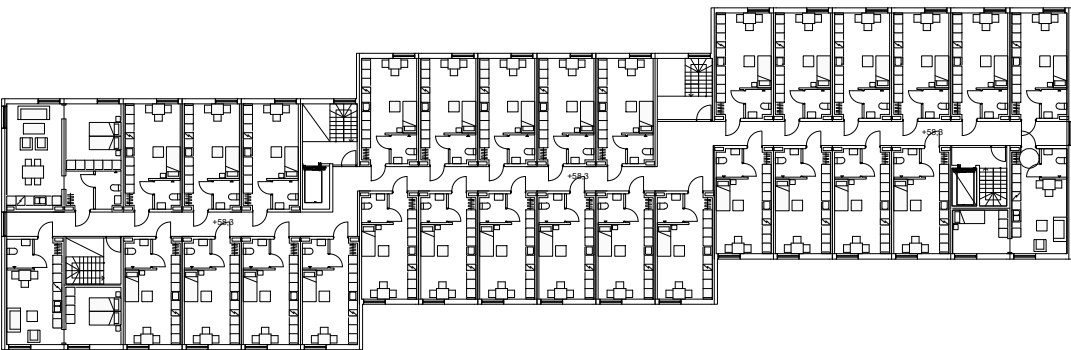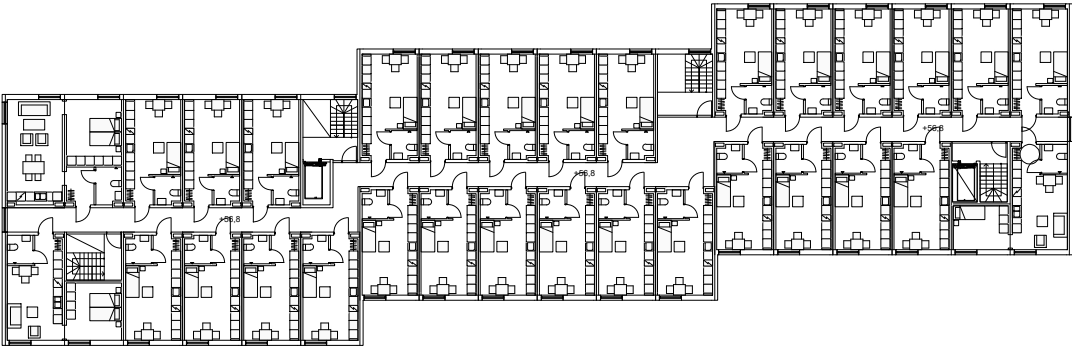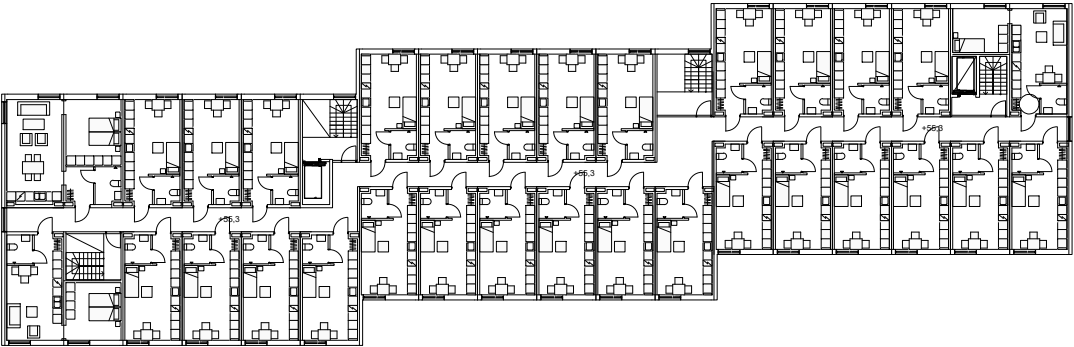

SÖDERARMSVÄGEN
2017-01-23


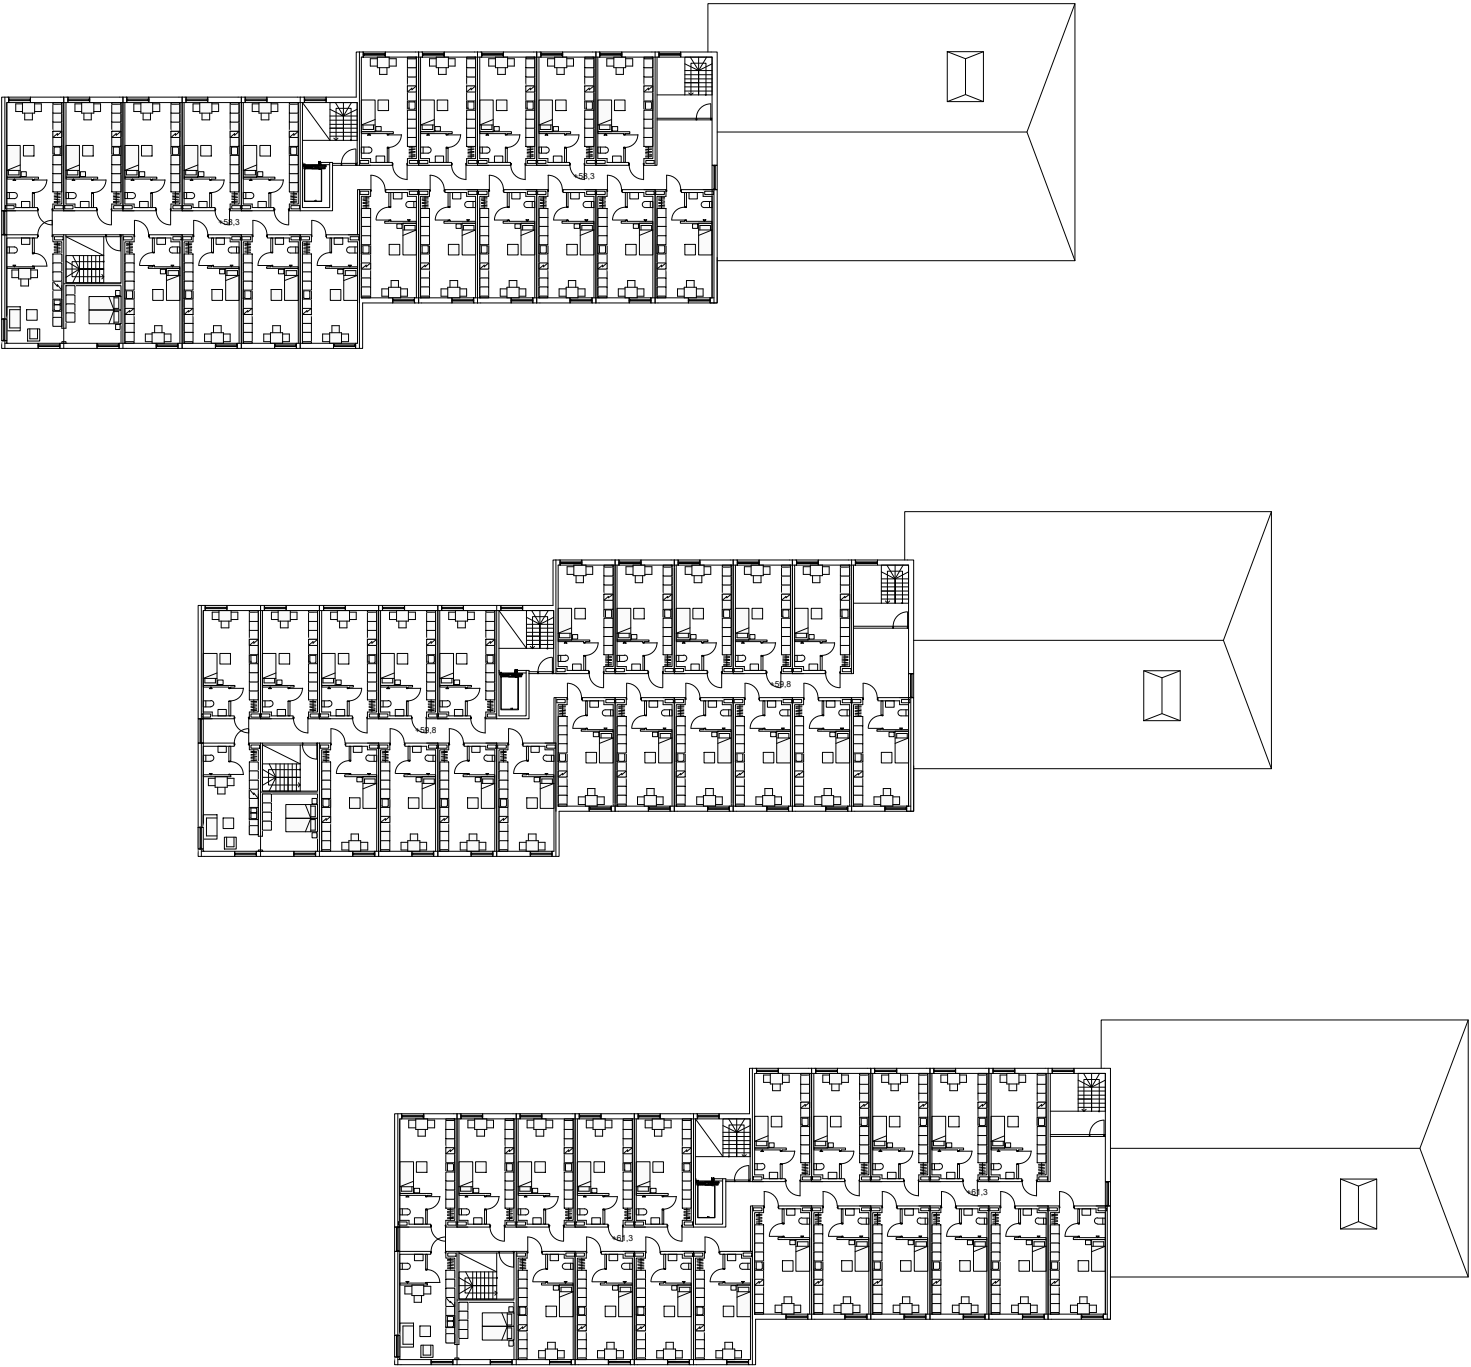


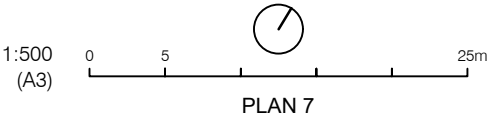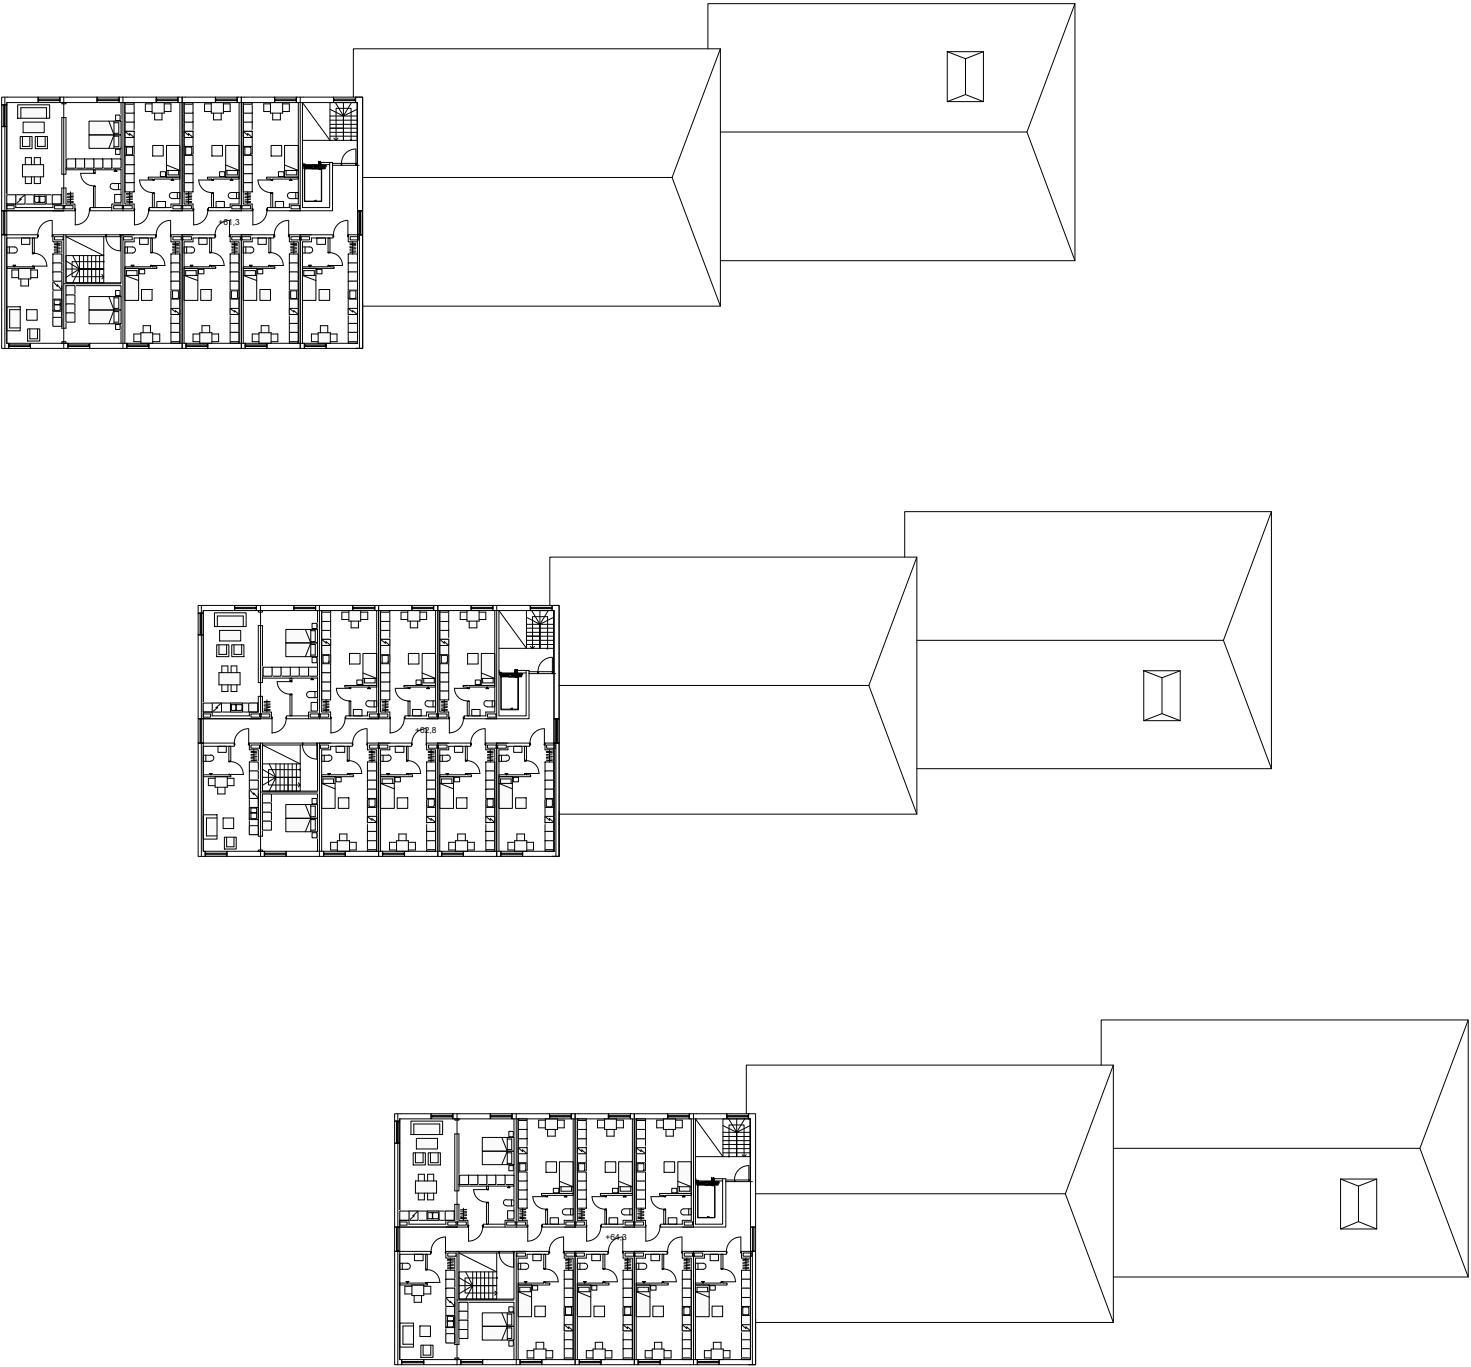

PLAN 7

HERMANSSON
HILLER
LUNDBERG





1:500
(A3)
0 5 25m
FASADER HUS 1

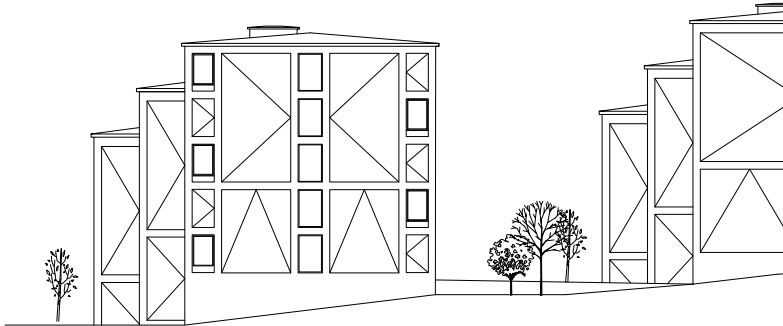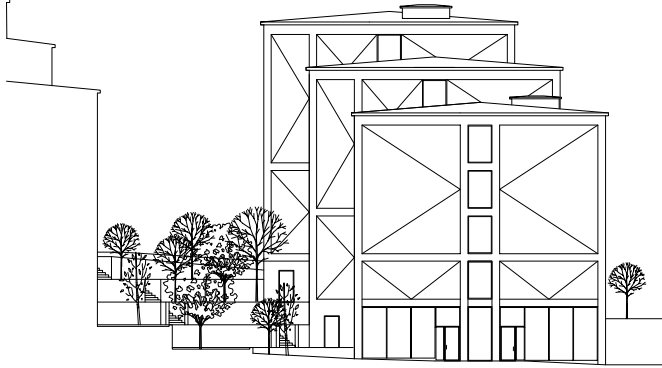

SÖDERARMSVÄGEN
2017-01-23

HERMANSSON
HILLER
LUNDBERG

1:500
(A3)
0 5 25m
FASADER HUS 2

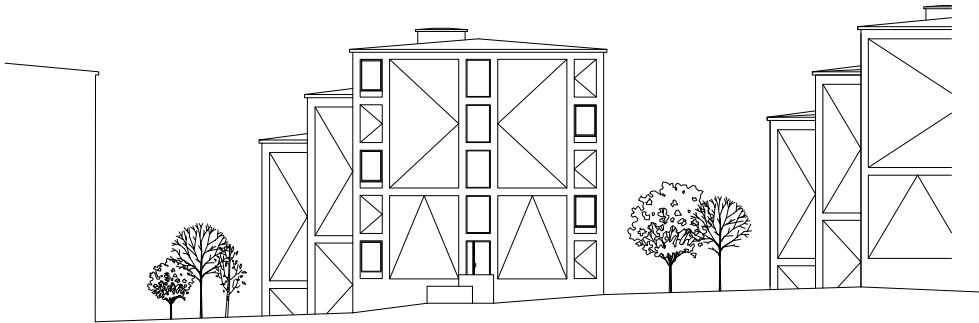
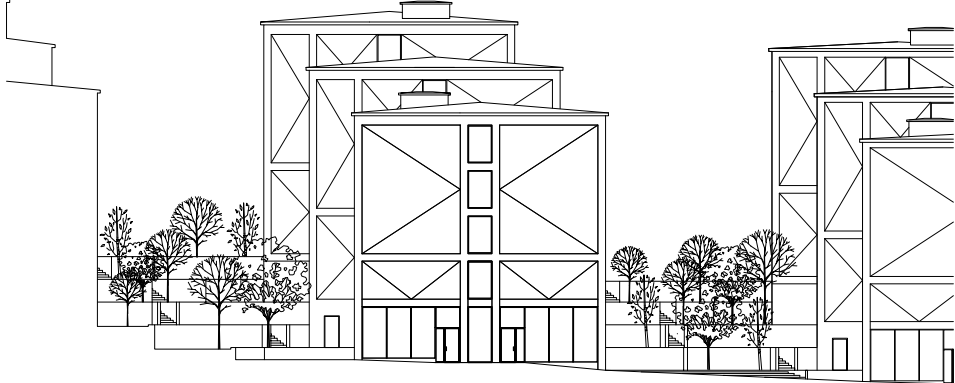
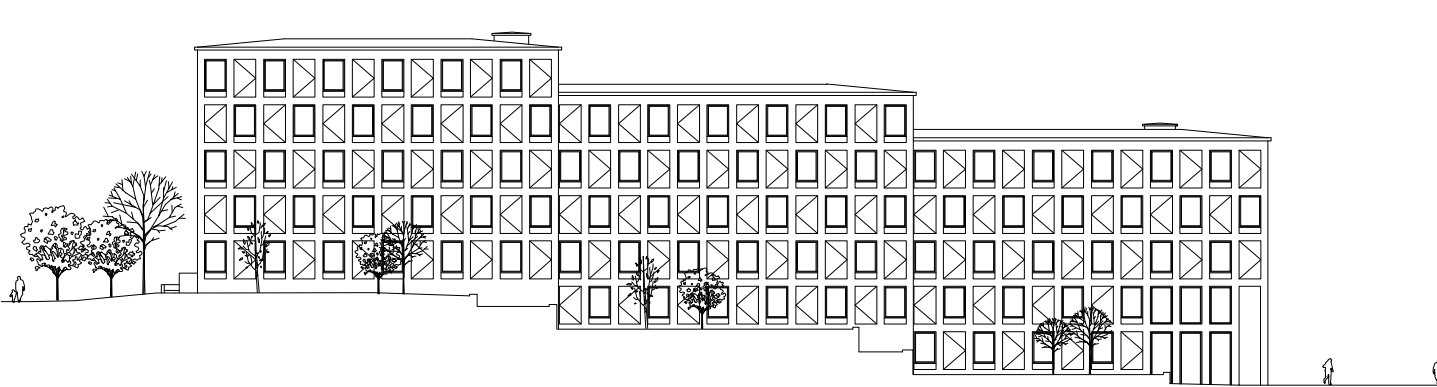
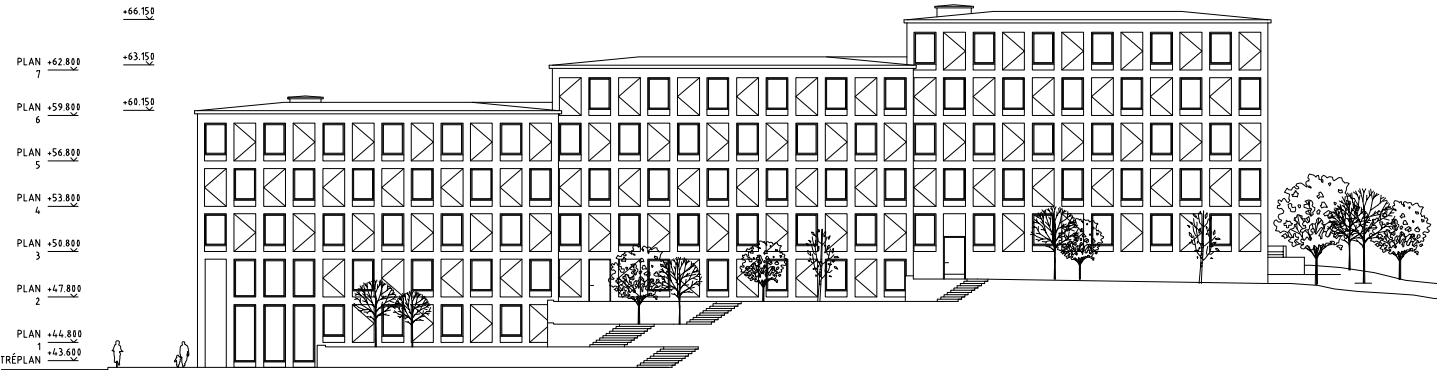



SÖDERARMSVÄGEN
2017-01-23

HERMANSSON
HILLER
LUNDBERG


1:500 0 5 25m
FASADER HUS 3

SÖDERARMSVÄGEN
2017-01-23

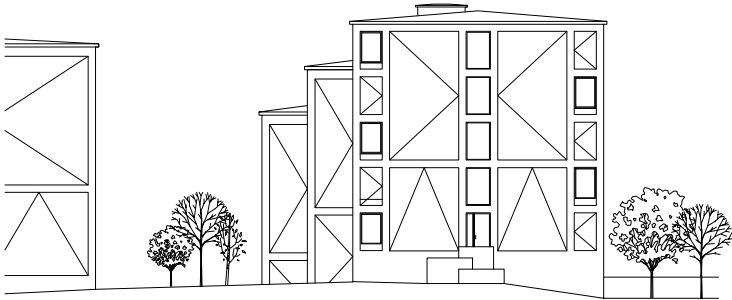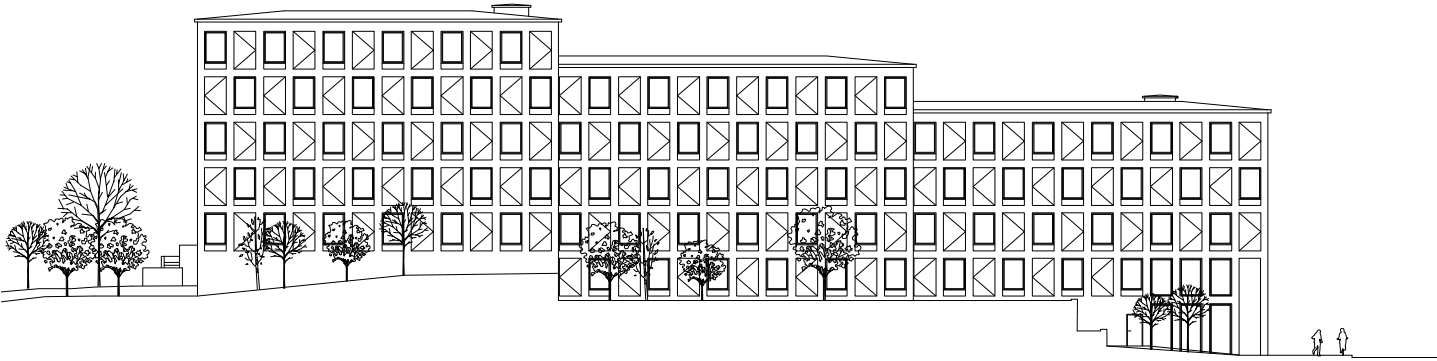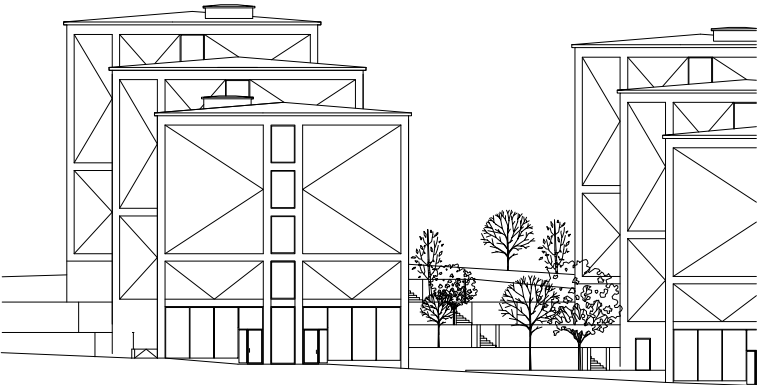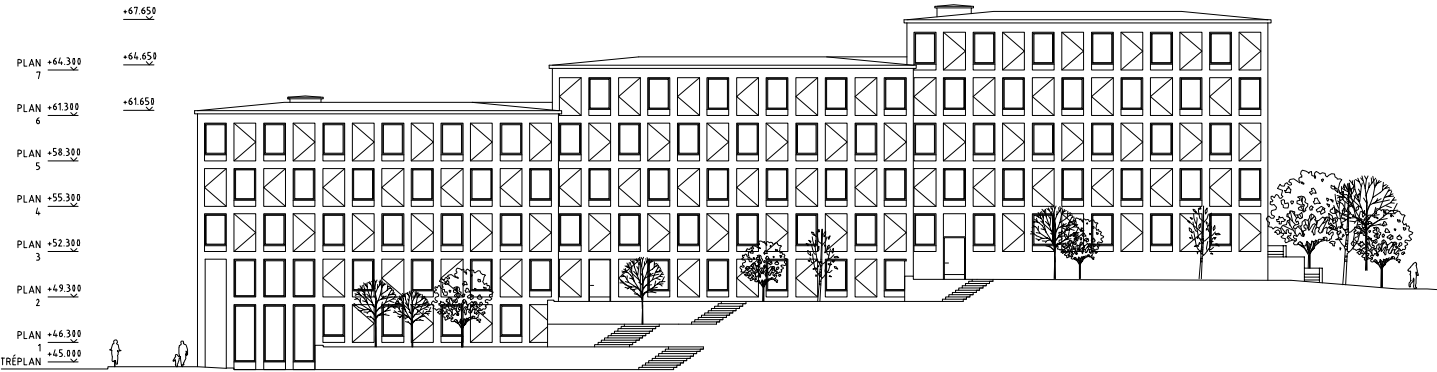

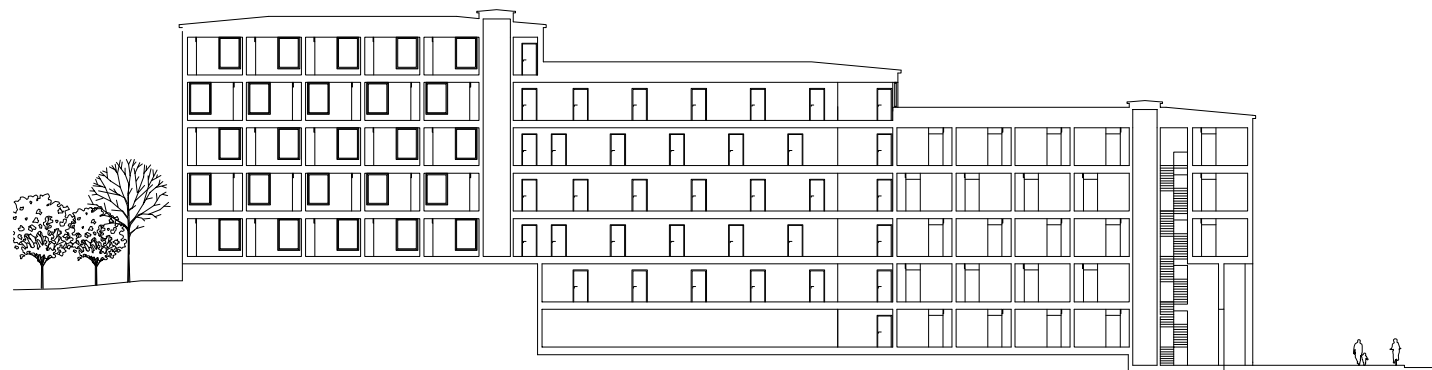

LÄNGDSEKTION HUS 2

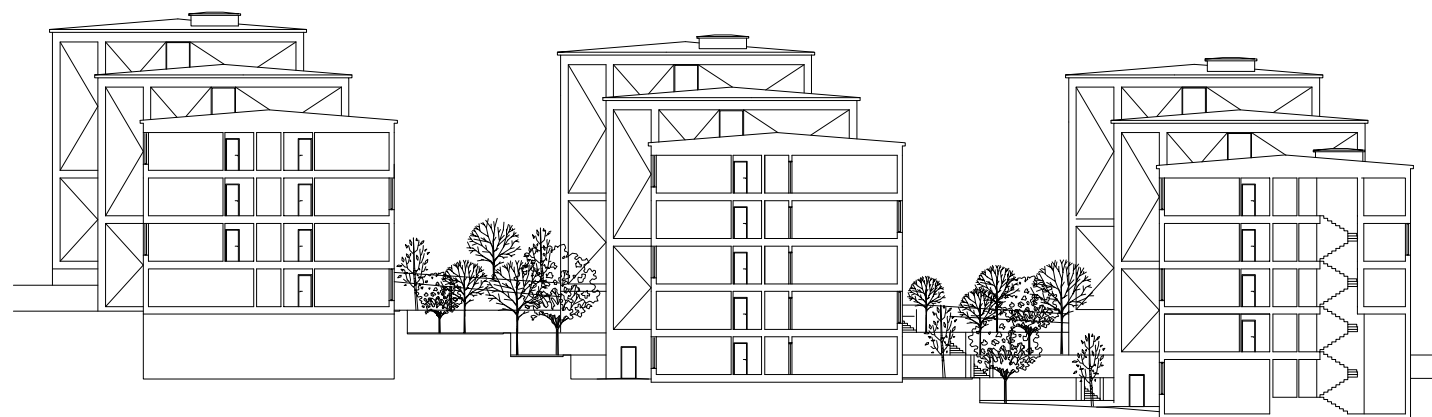


TVÄRSEKTION

HUS 3


HUS 2

HUS 1


1:500 0 5 25m
SEKTIONER

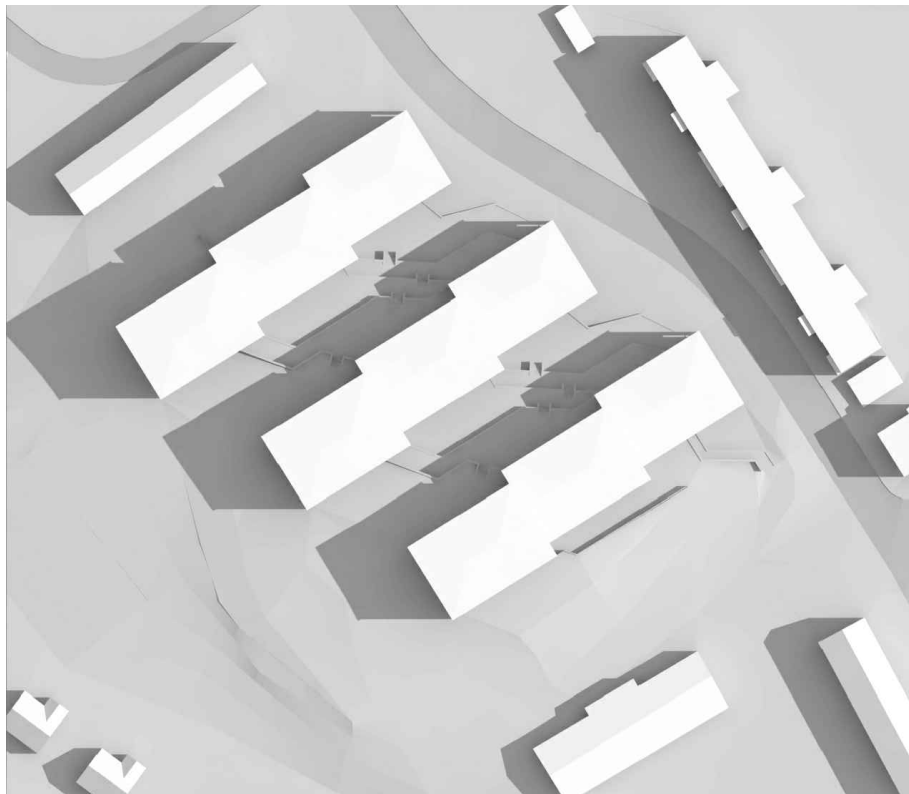

20:E MARS KL. 09.00, VINTERTID

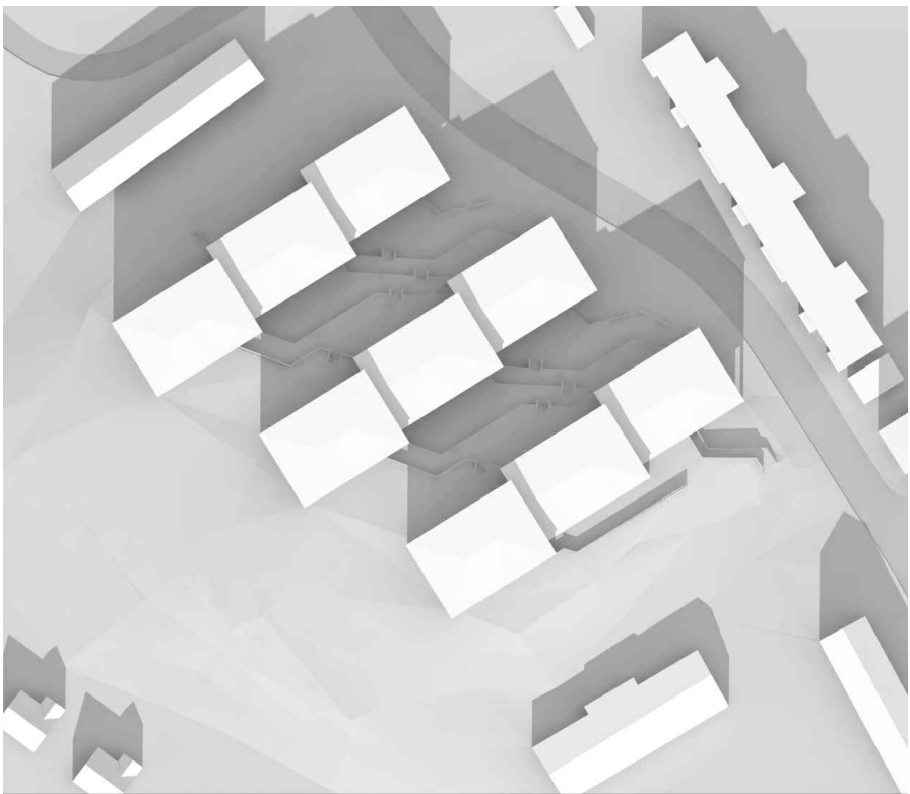

20:E MARS KL. 12.00, VINTERTID

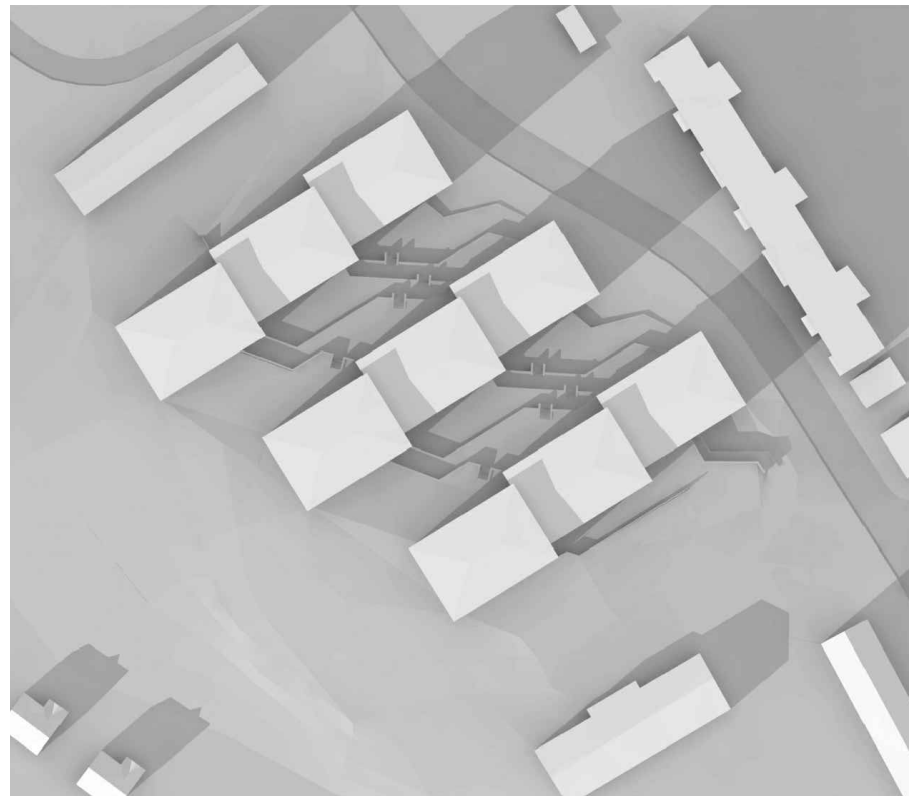


20:E MARS KL. 15.00, VINTERTID




20:E MARS KL. 18.00, VINTERTID

SOLSTUDIE

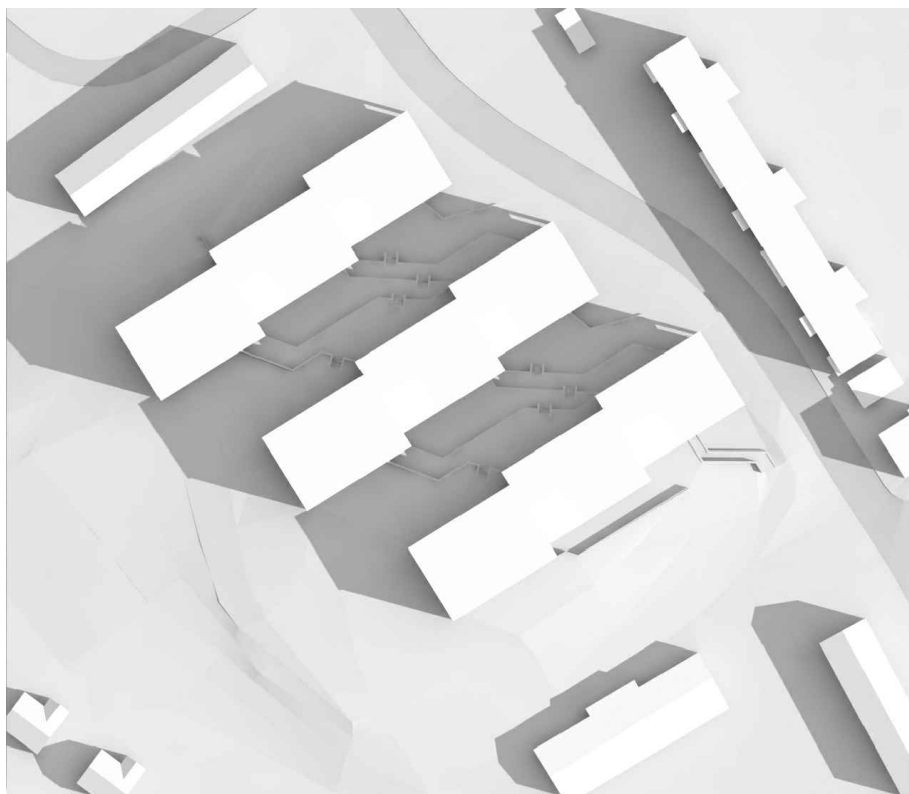


21:A JUNI KL. 09.00, SOMMARTID

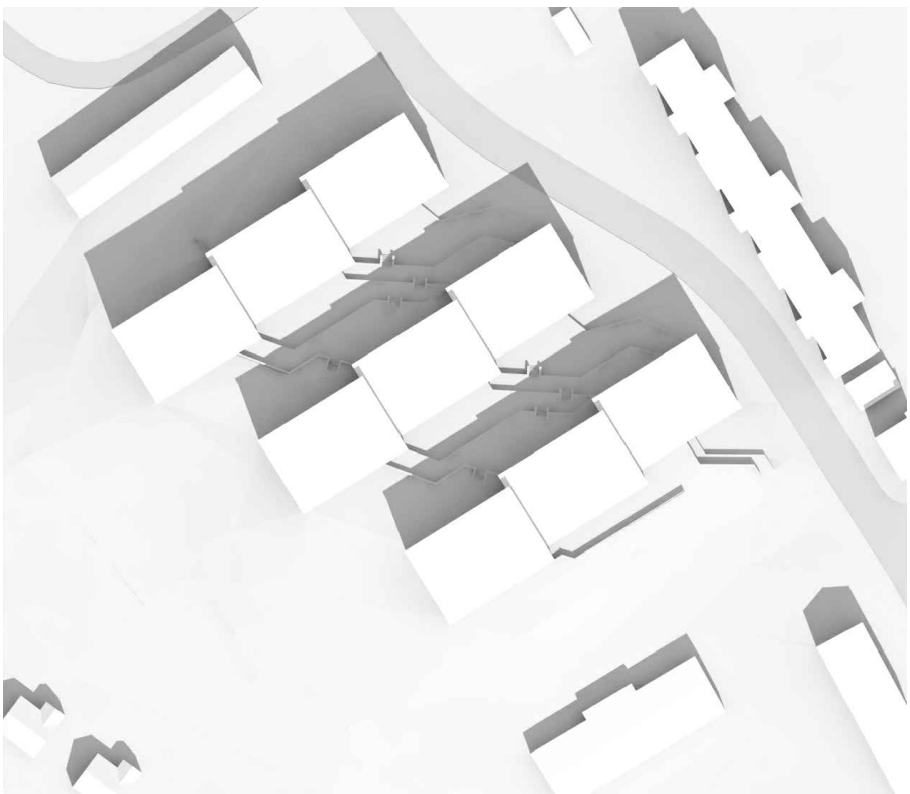


21:A JUNI KL. 12.00, SOMMARTID




21:A JUNI KL. 15.00, SOMMARTID

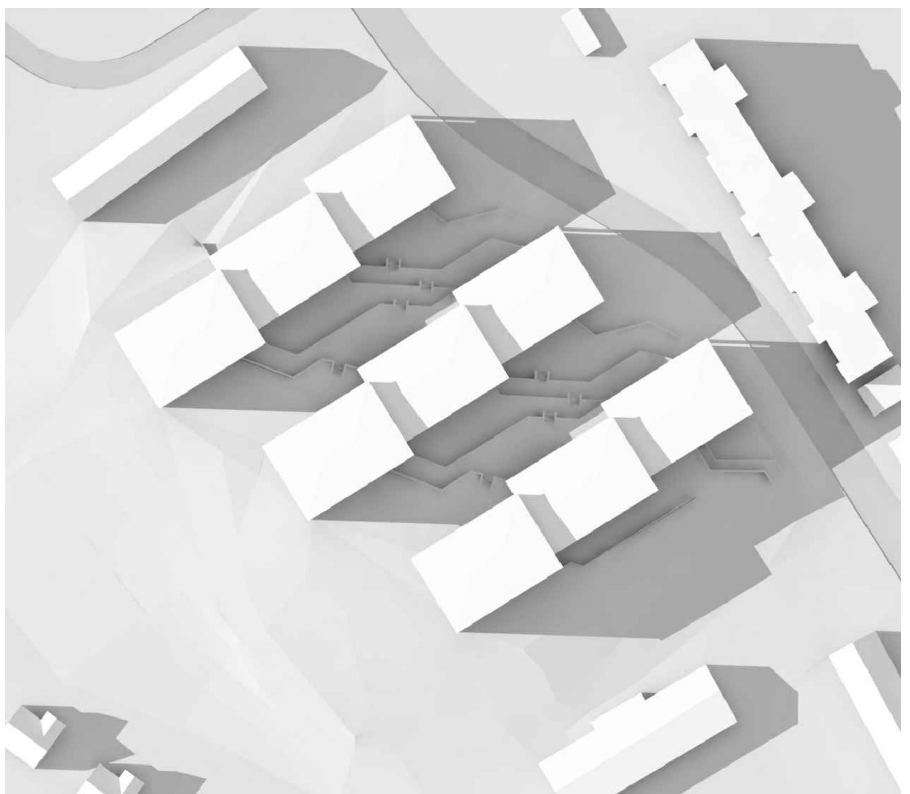


21:A JUNI KL. 18.00, SOMMARTID

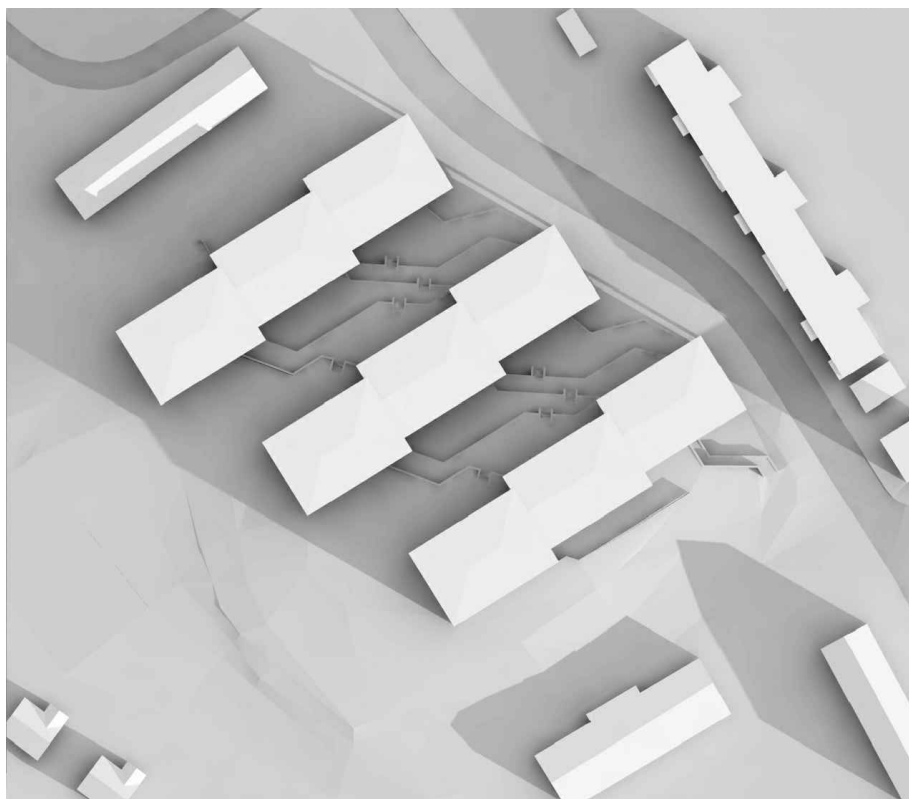

22:A SEPTEMBER KL. 09.00, SOMMARTID

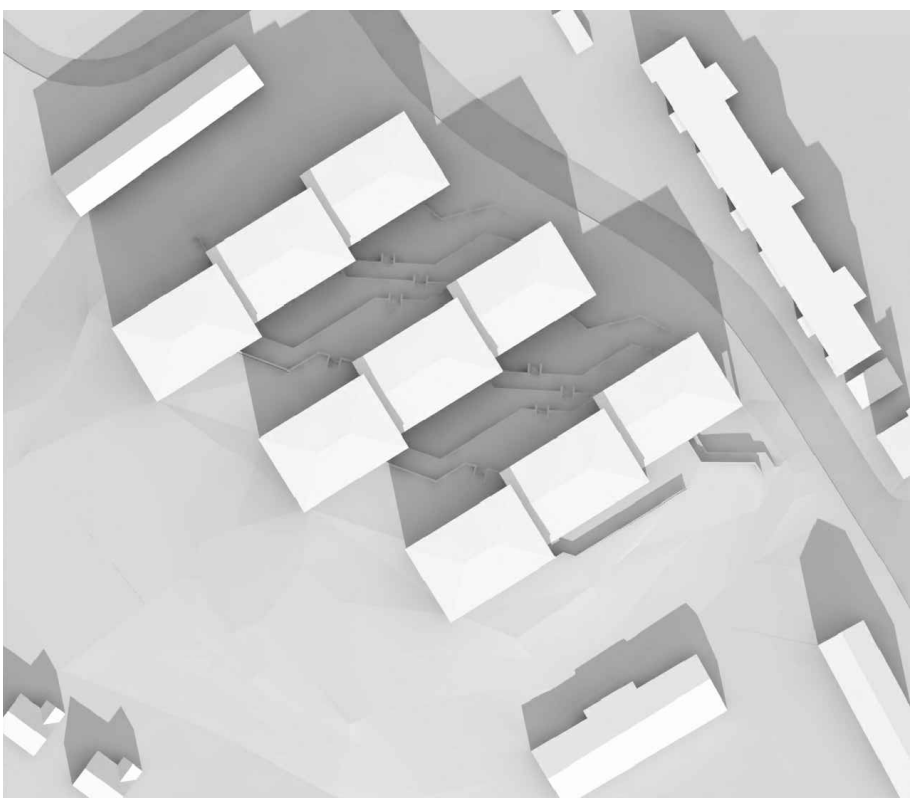

22:A SEPTEMBER KL. 12.00, SOMMARTID

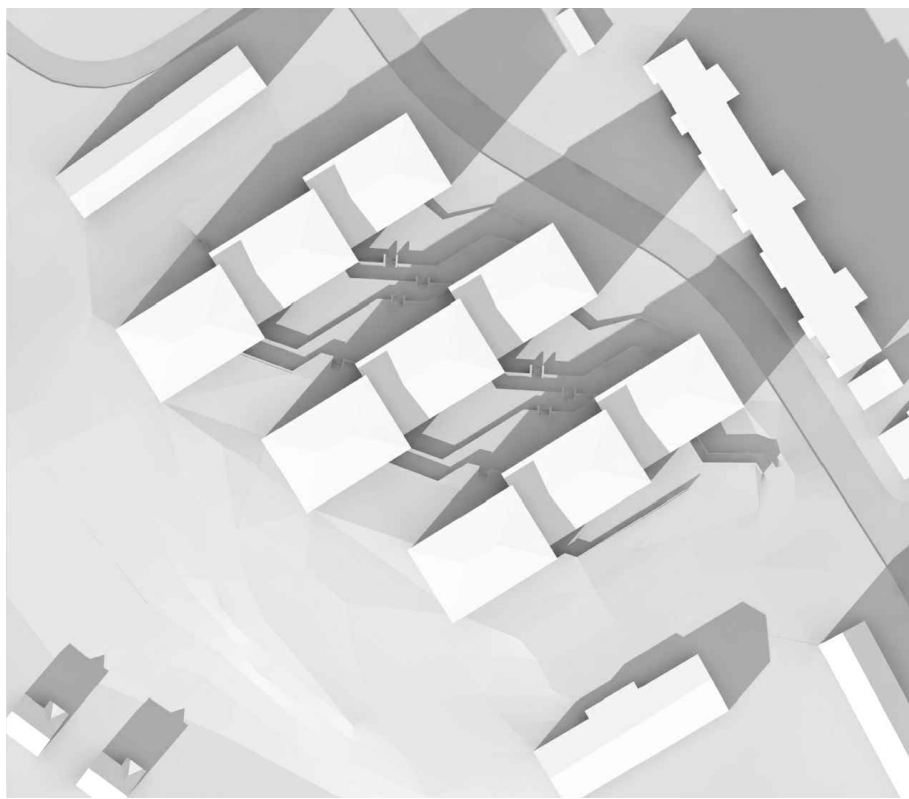


22:A SEPTEMBER KL. 15.00, SOMMARTID



22:A SEPTEMBER KL. 18.00, SOMMARTID



20:E DECEMBER KL. 09.00, VINTERTID

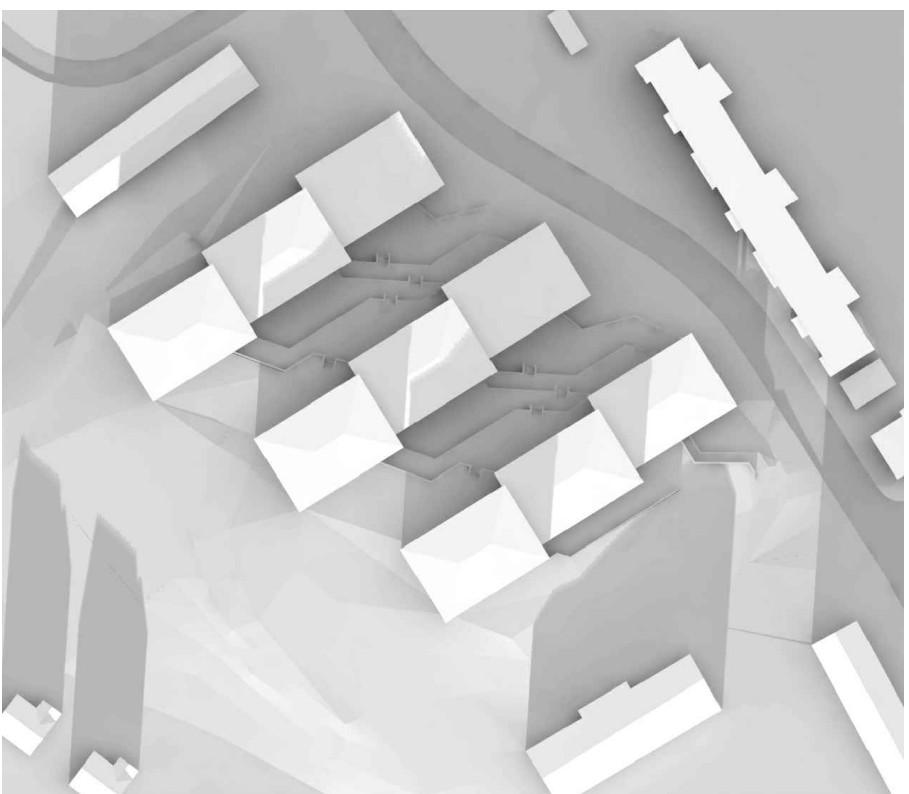

20:E DECEMBER KL. 12.00, VINTERTID



20:E DECEMBER KL. 15.00, VINTERTID



20:E DECEMBER KL. 18.00, VINTERTID

SOLSTUDIE









