

ÅLESUND 1



BEBYGGELSE OCH GÅRDAR




2019-01-15

UNDERLAG TILL SAMRÅDSHANDLING - HUSBY
A-01-1-09 Situationsplan bebyggelse och gårdar Ålesund 1 1:500

OSLO 9



BEBYGGELSE OCH GÅRDAR

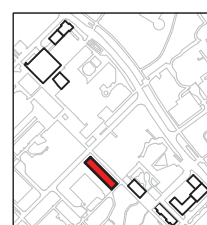

2019-01-15

UNDERLAG TILL SAMRÅDSHANDLING - HUSBY
A-01-1-10 Situationsplan bebyggelse och gårdar Oslo 9 1:500

BERGEN 2



BEBYGGELSE OCH GÅRDAR



2019-01-15


UNDERLAG TILL SAMRÅDSHANDLING - HUSBY
A-01-1-11 Situationsplan bebyggelse och gårdar Bergen 1:500

HUSBY



Inkom till Stockholms stadsbyggnadskontor - 2019-01-15, Dnr 2016-19140

TOTAL

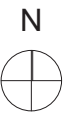

2019-01-15

UNDERLAG TILL SAMRÅDSHANDLING - HUSBY
A-01-1-12 Situationsplan Total 1:2000


- SVENSKA BOSTÄDER
- ICA/ SVENSKA BOSTÄDER
- HEMBLA
- NY T-BANAUPPGÅNG/ SVENSKA BOSTÄDER
- BILVÄG/ OFFENTLIGT STRÅK
- OFFENTLIGA GRÖNOMRÅDEN /PARK/GÅRDSPARK
- PRIVAT GÅRD

ÅLESUND 1



5 METER


FASAD NORDVÄST SKALA 1:500

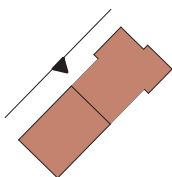



2019-01-15

UNDERLAG TJLL SAMRÅDSHANDLING - HUSBY
A-40-3-35 Ålesund fasad nordväst skala 1:500

ÅLESUND 1

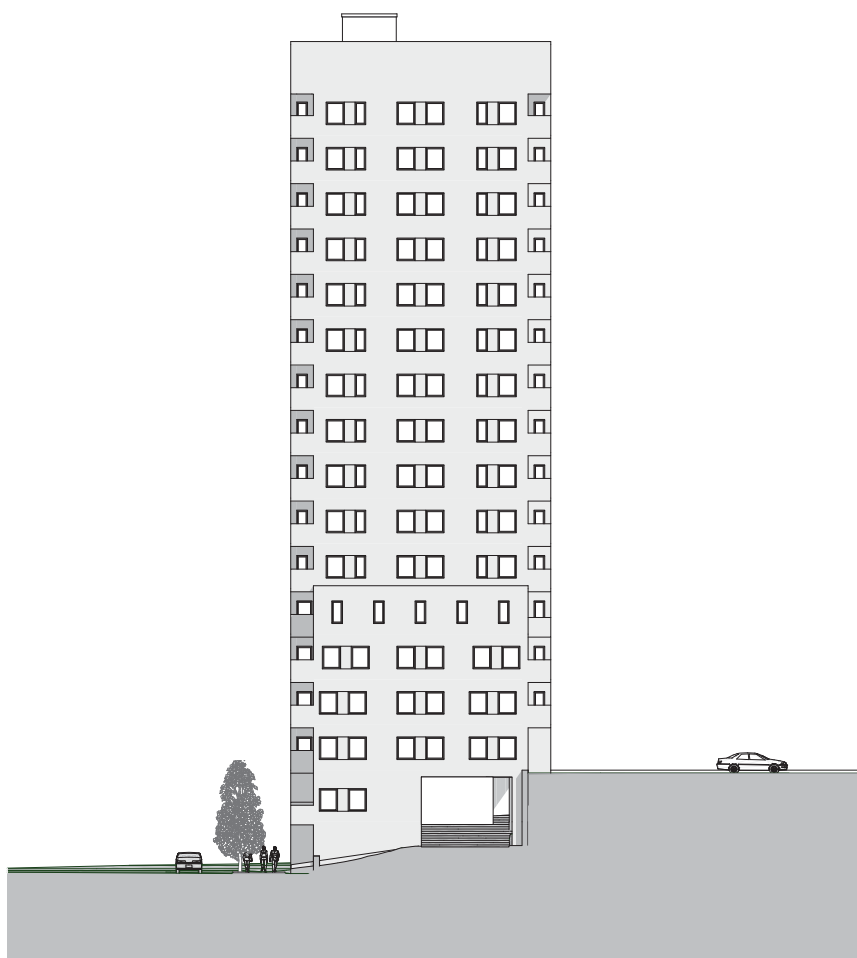


FASAD SYDVÄST SKALA 1:500

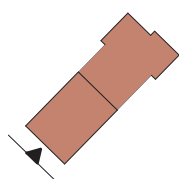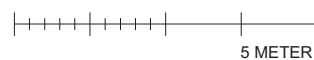


2019-01-15

UNDERLAG TJLL SAMRÅDSHANDLING - HUSBY
A-40-3-36 Ålesund fasad sydväst skala 1:500

ÅLESUND 1

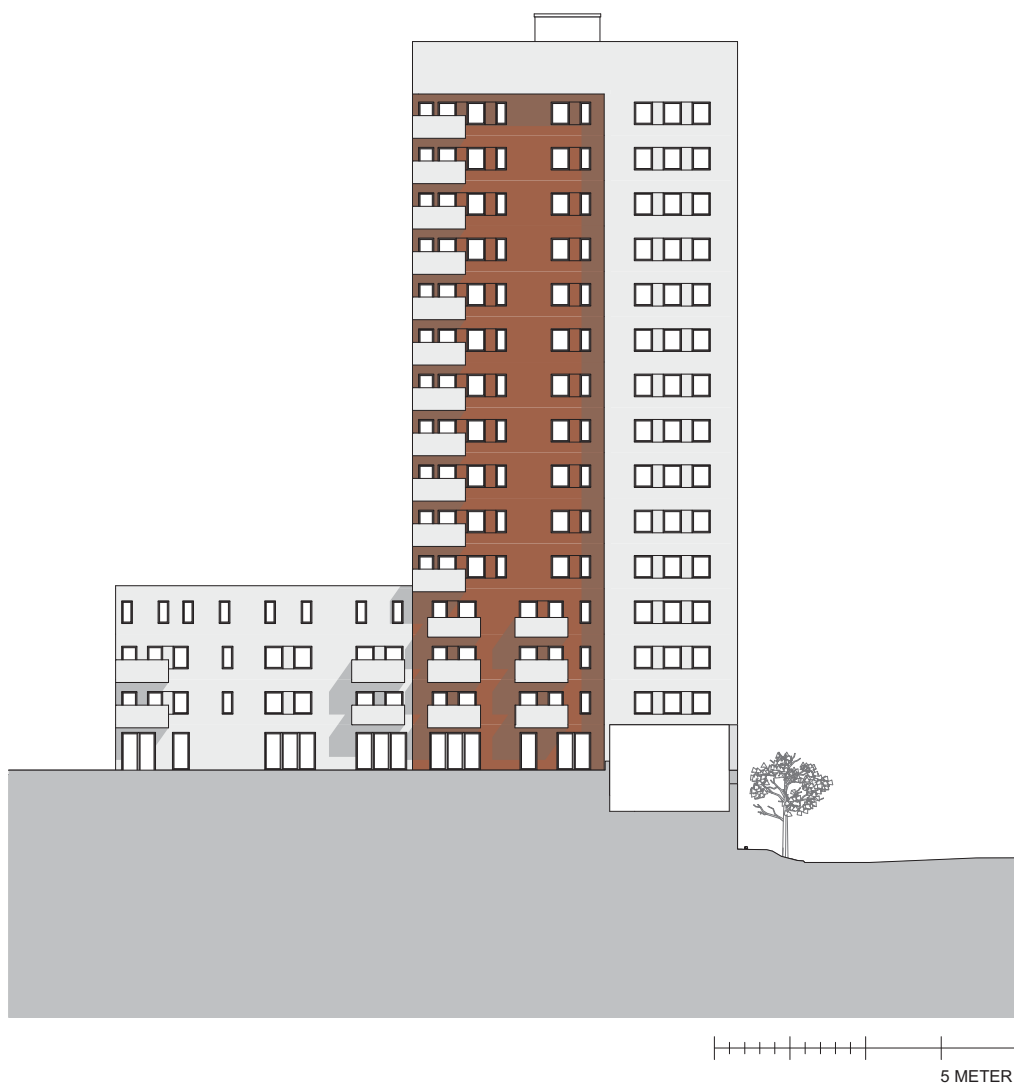



FASAD SYDOST SKALA 1:500

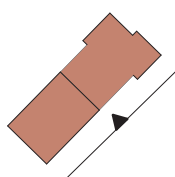


2019-01-15

UNDERLAG TJLL SAMRÅDSHANDLING - HUSBY
A-40-3-37 Ålesund fasad sydost skala 1:500

ÅLESUND 1

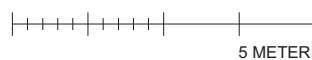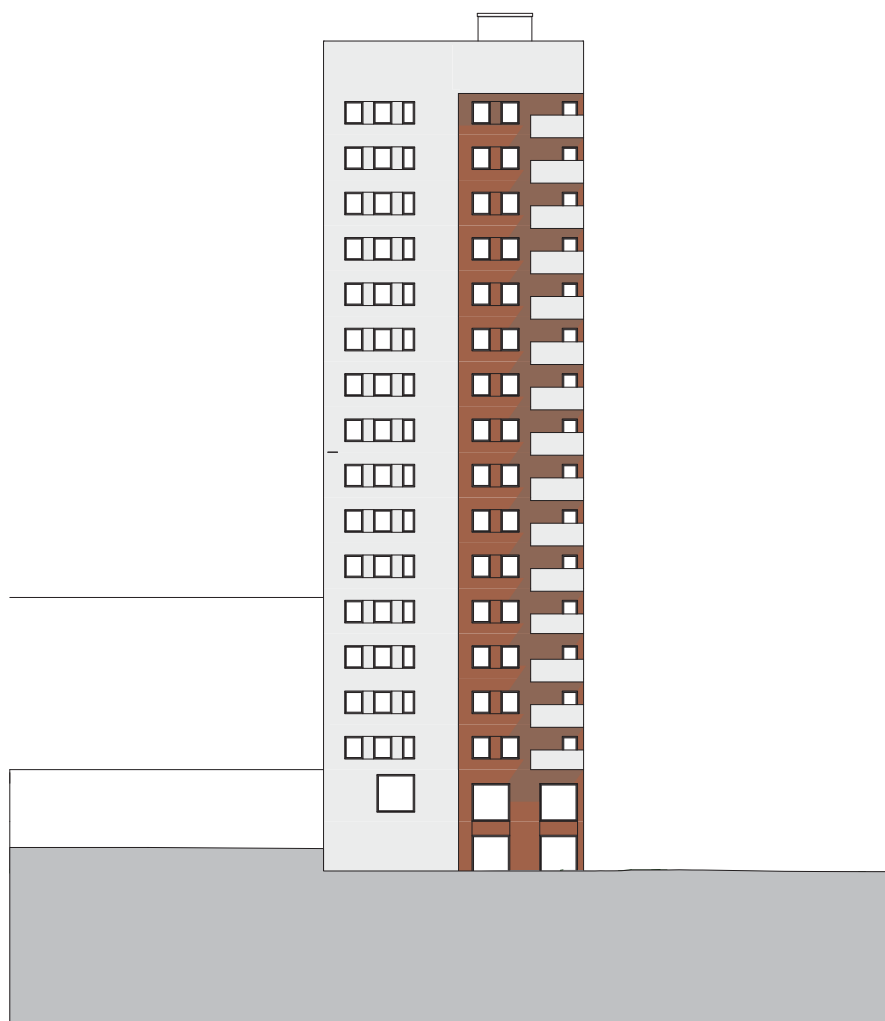

FASAD NORDOST SKALA 1:500

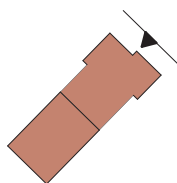


2019-01-15

UNDERLAG TJLL SAMRÅDSHANDLING - HUSBY
A-40-3-38 Ålesund fasad nordost skala 1:500

OSLO 9




FASAD NORDVÄST SKALA 1:500

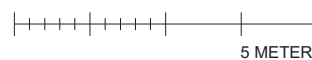



2019-01-15

UNDERLAG TILL SAMRÅDSHANDLING - HUSBY
A-40-3-39 Oslo fasad nordväst skala 1:500

OSLO 9

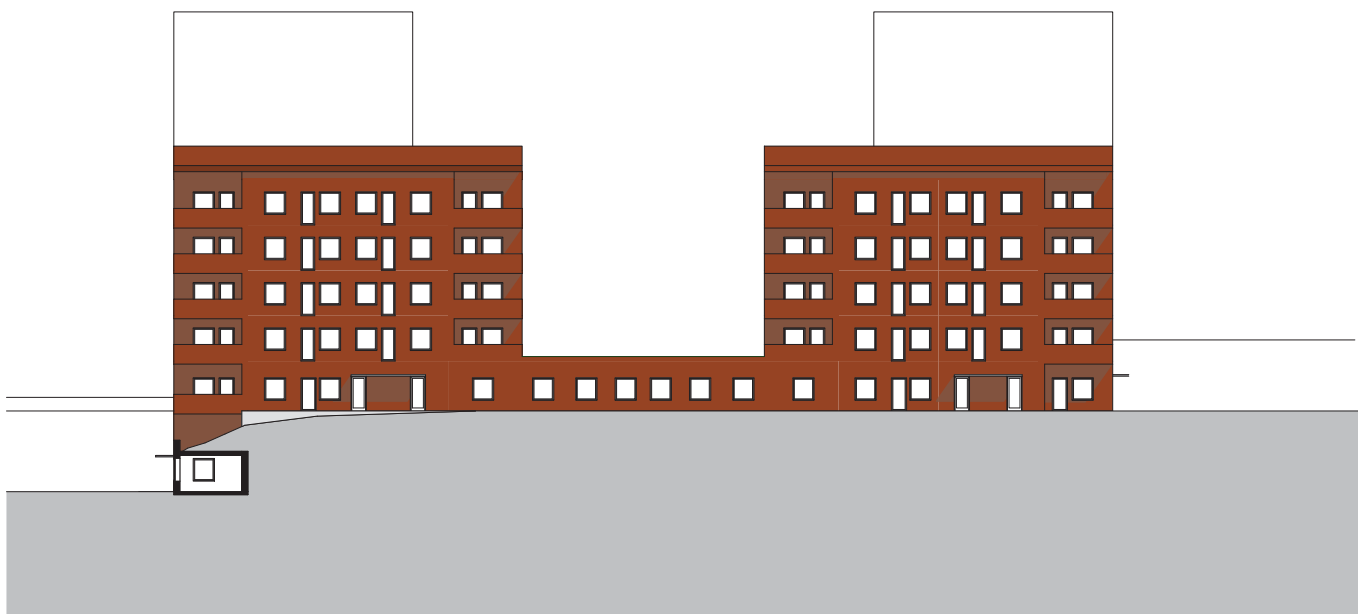


FASAD SYDVÄST SKALA 1:500

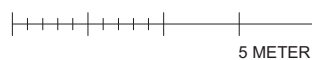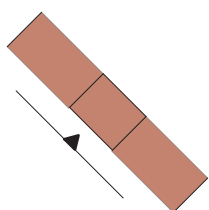



2019-01-15

UNDERLAG TILL SAMRÅDSHANDLING - HUSBY
A-40-3-40 Oslo fasad sydväst skala 1:500

OSLO 9

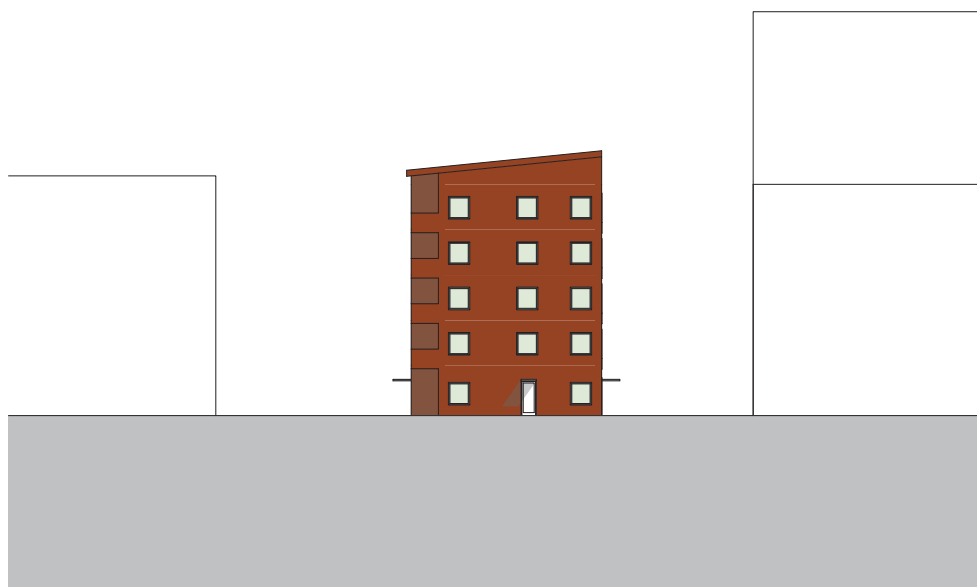

FASAD SYDOST SKALA 1:500

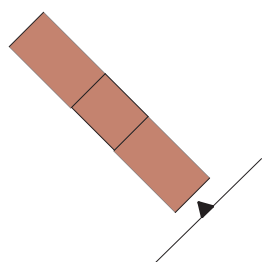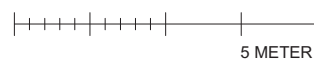



2019-01-15

UNDERLAG TILL SAMRÅDSHANDLING - HUSBY
A-40-3-41 Oslo fasad sydost skala 1:500

OSLO 9




FASAD NORDOST SKALA 1:500

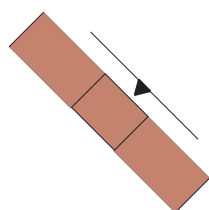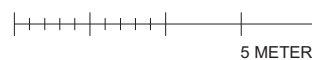



2019-01-15

UNDERLAG TILL SAMRÅDSHANDLING - HUSBY
A-40-3-42 Oslo fasad nordost skala 1:500

BERGEN 2

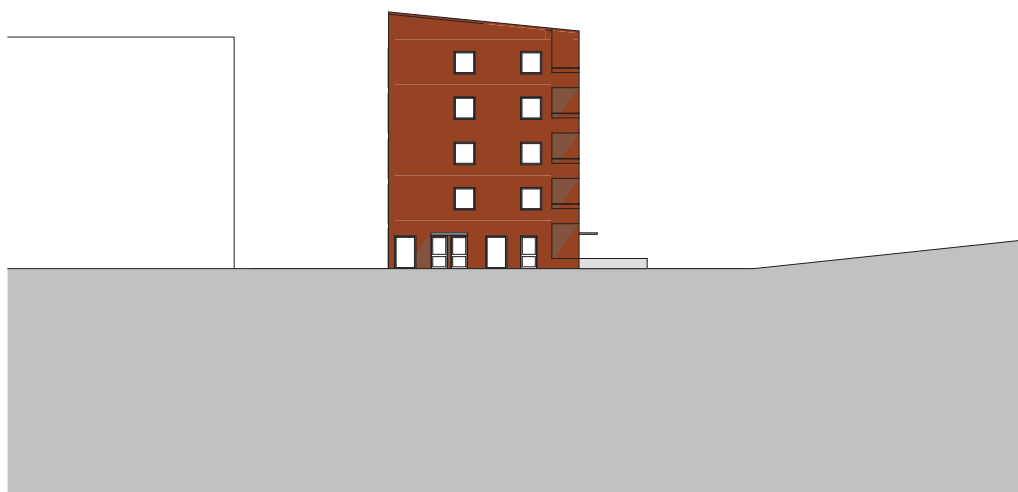


FASAD NORDVÄST SKALA 1:500

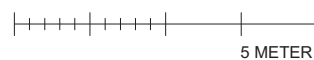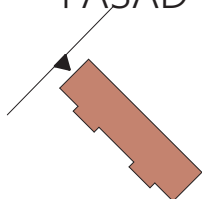



2019-01-15

UNDERLAG TILL SAMRÅDSHANDLING - HUSBY
A-40-3-43 Bergen fasad nordväst skala 1:500

BERGEN 2

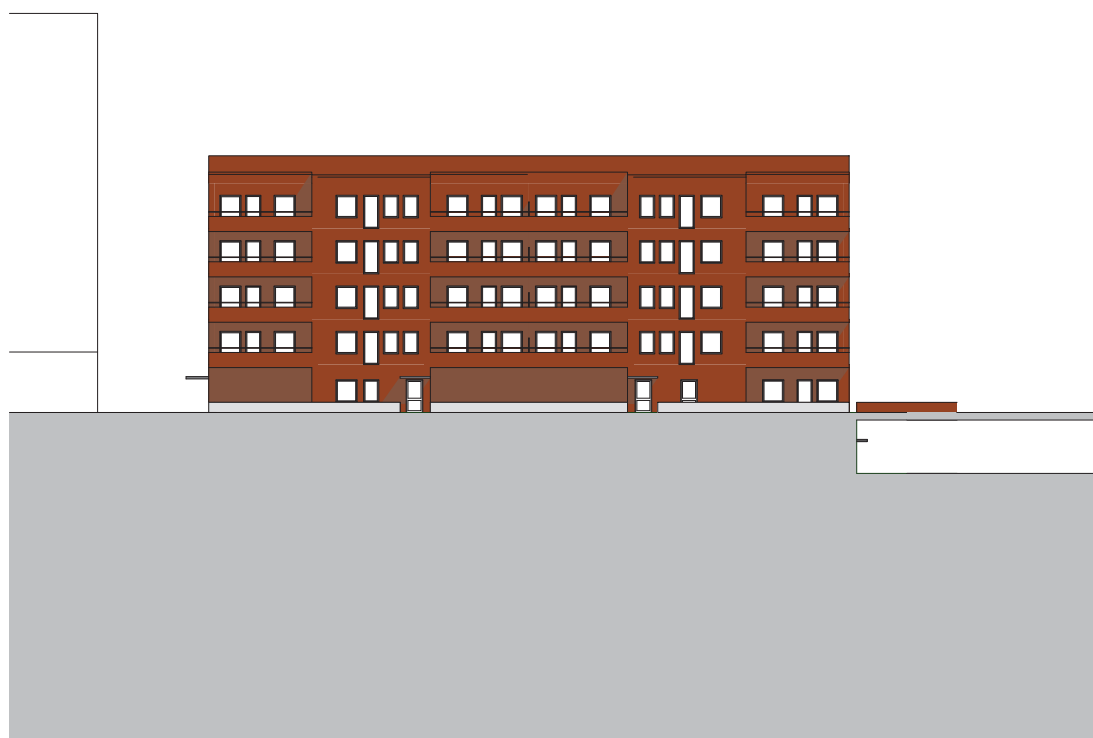


FASAD SYDVÄST SKALA 1:500

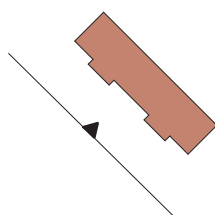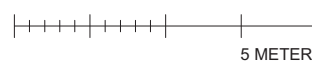



2019-01-15

UNDERLAG TILL SAMRÅDSHANDLING - HUSBY
A-40-3-44 Bergen fasad sydväst skala 1:500

BERGEN 2

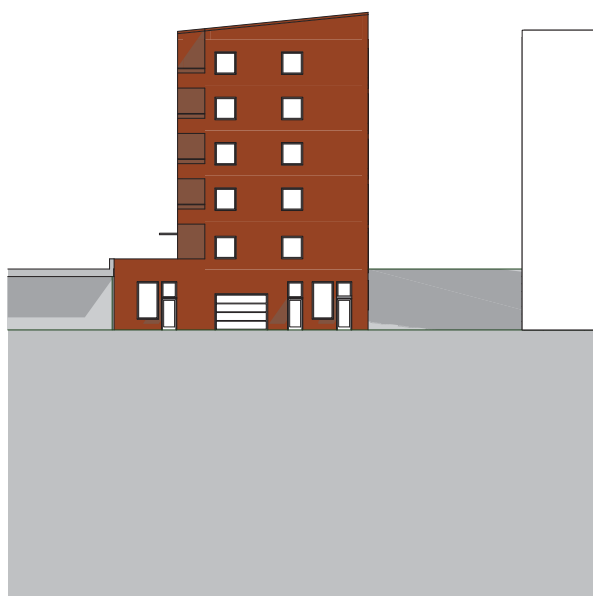


FASAD SYDOST SKALA 1:500

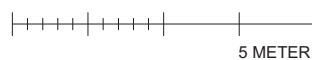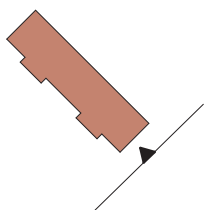



2019-01-15

UNDERLAG TILL SAMRÅDSHANDLING - HUSBY
A-40-3-45 Bergen fasad sydost skala 1:500

BERGEN 2

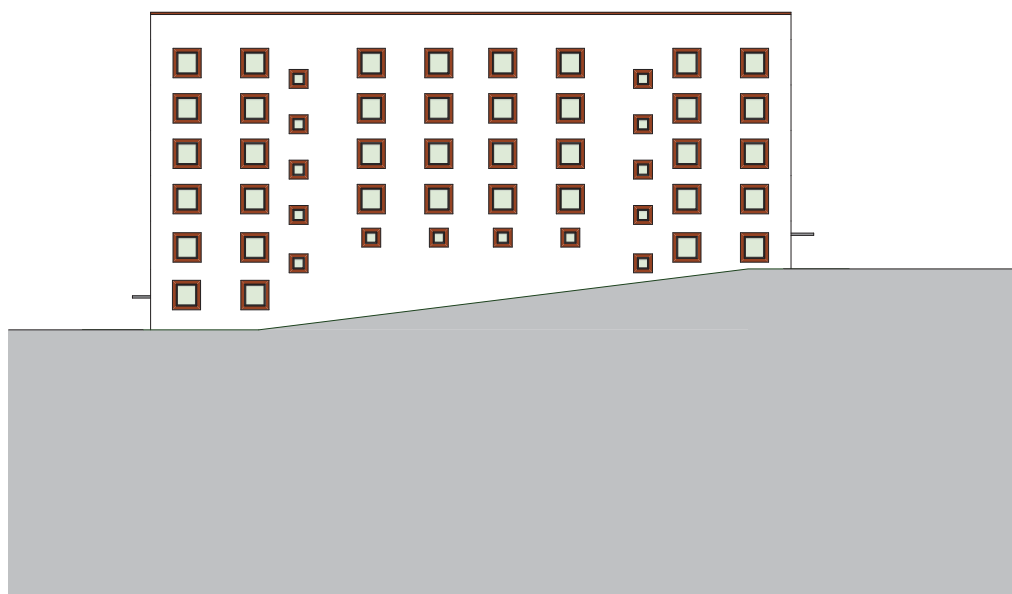

FASAD NORDOST SKALA 1:500

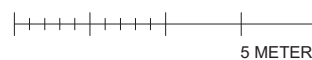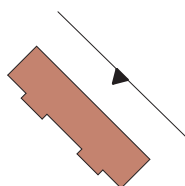

2019-01-15

UNDERLAG TILL SAMRÅDSHANDLING - HUSBY
A-40-3-46 Bergen fasad nordost skala 1:500