



FASAD MOT NORR

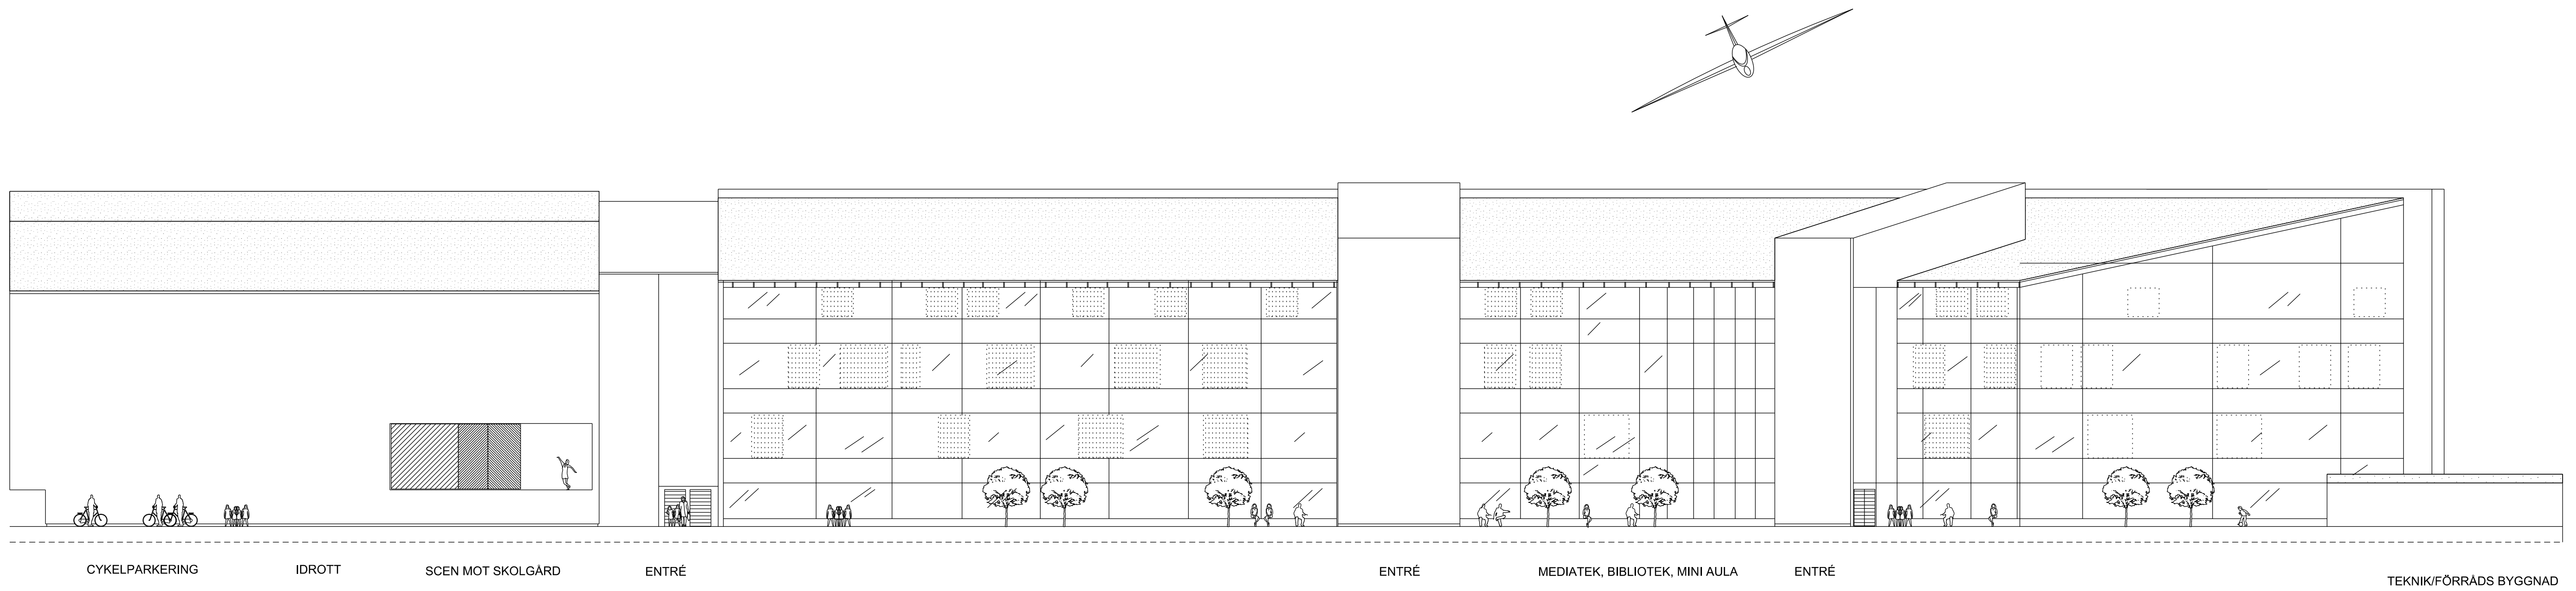


FASAD MOT SÖDER

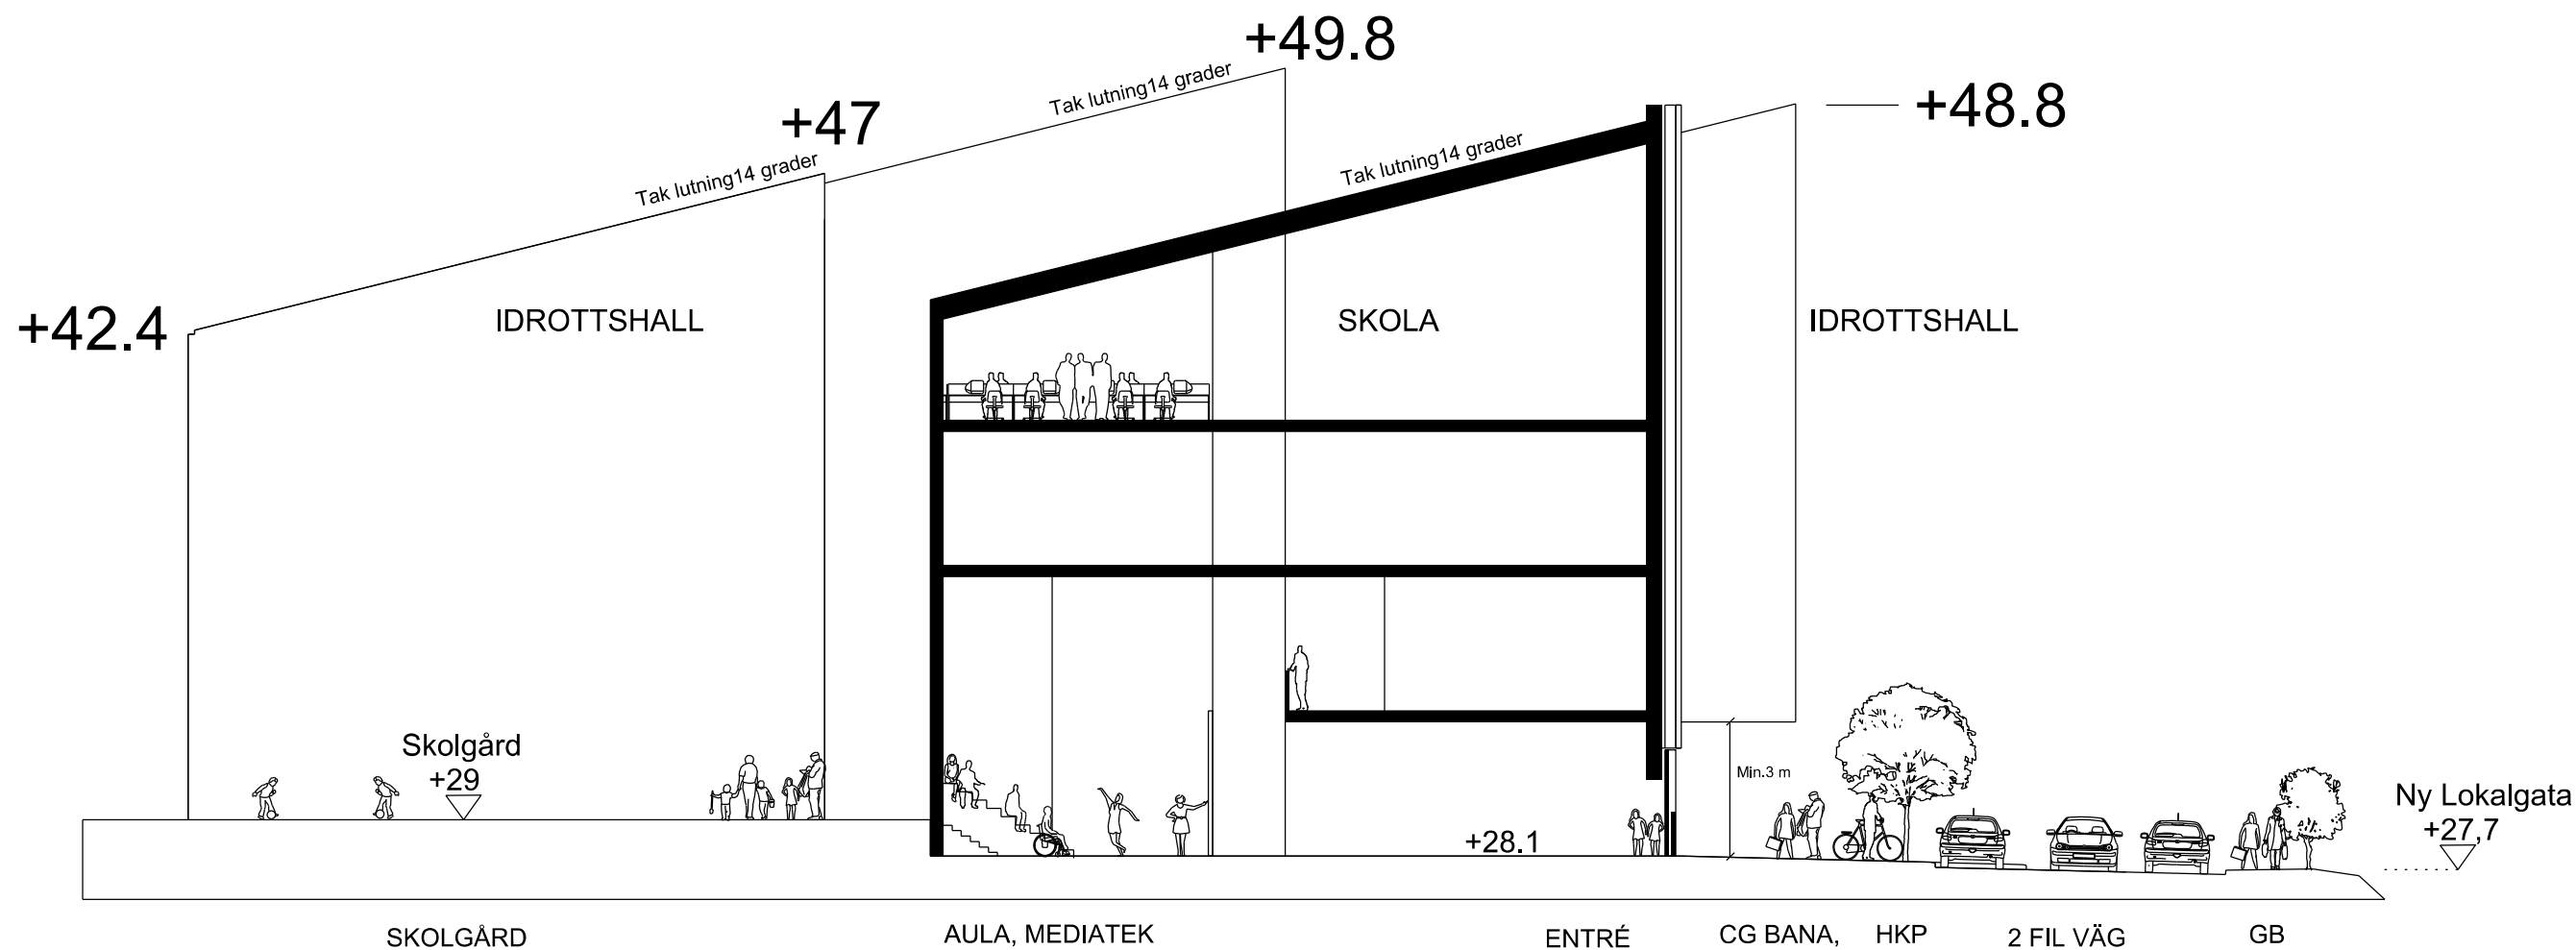


SEKTION A - A


samrådshandling	
stadionarkitekter RENSSTIERNASGATA 12 118 62 STOCKHOLM	Dahlhagen BP, nybyggnad skola och idrott Akalla 4-1
sektion A-A	
ANSV. ARKITEKT	ARB.NR
STOCKHOLM 2019-05-10	SKALA 1:200 RITNINGSNUMMER REG.NR
SKALAN AVSER RITNINGSFÖRMAT A3	

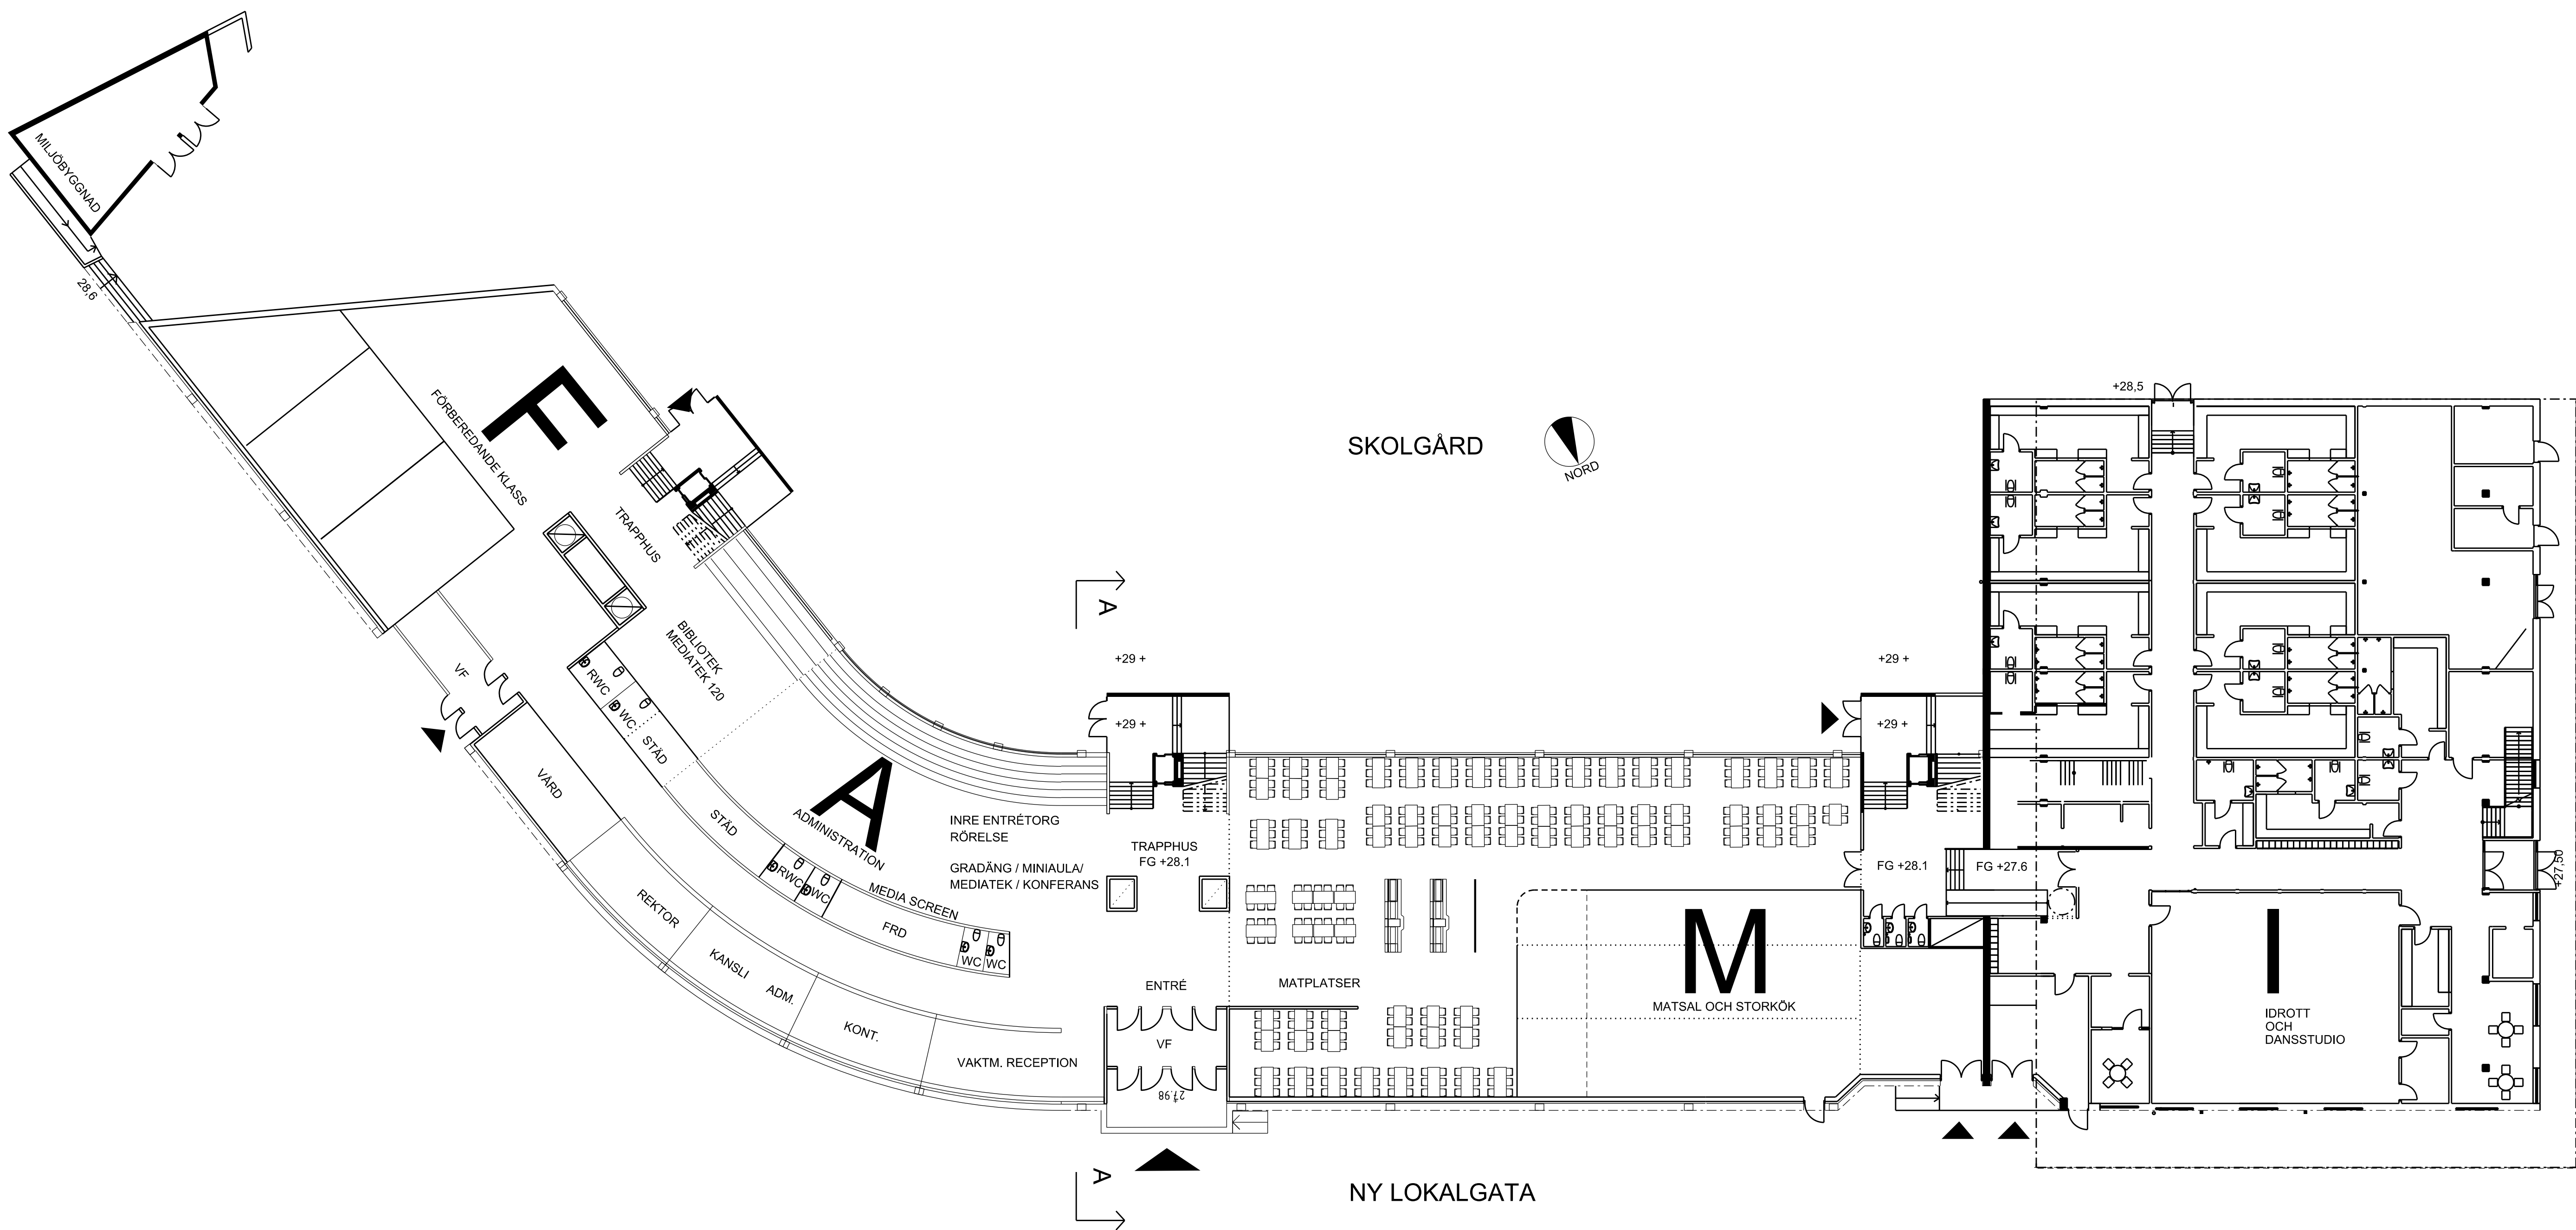


ENTRÉPLAN

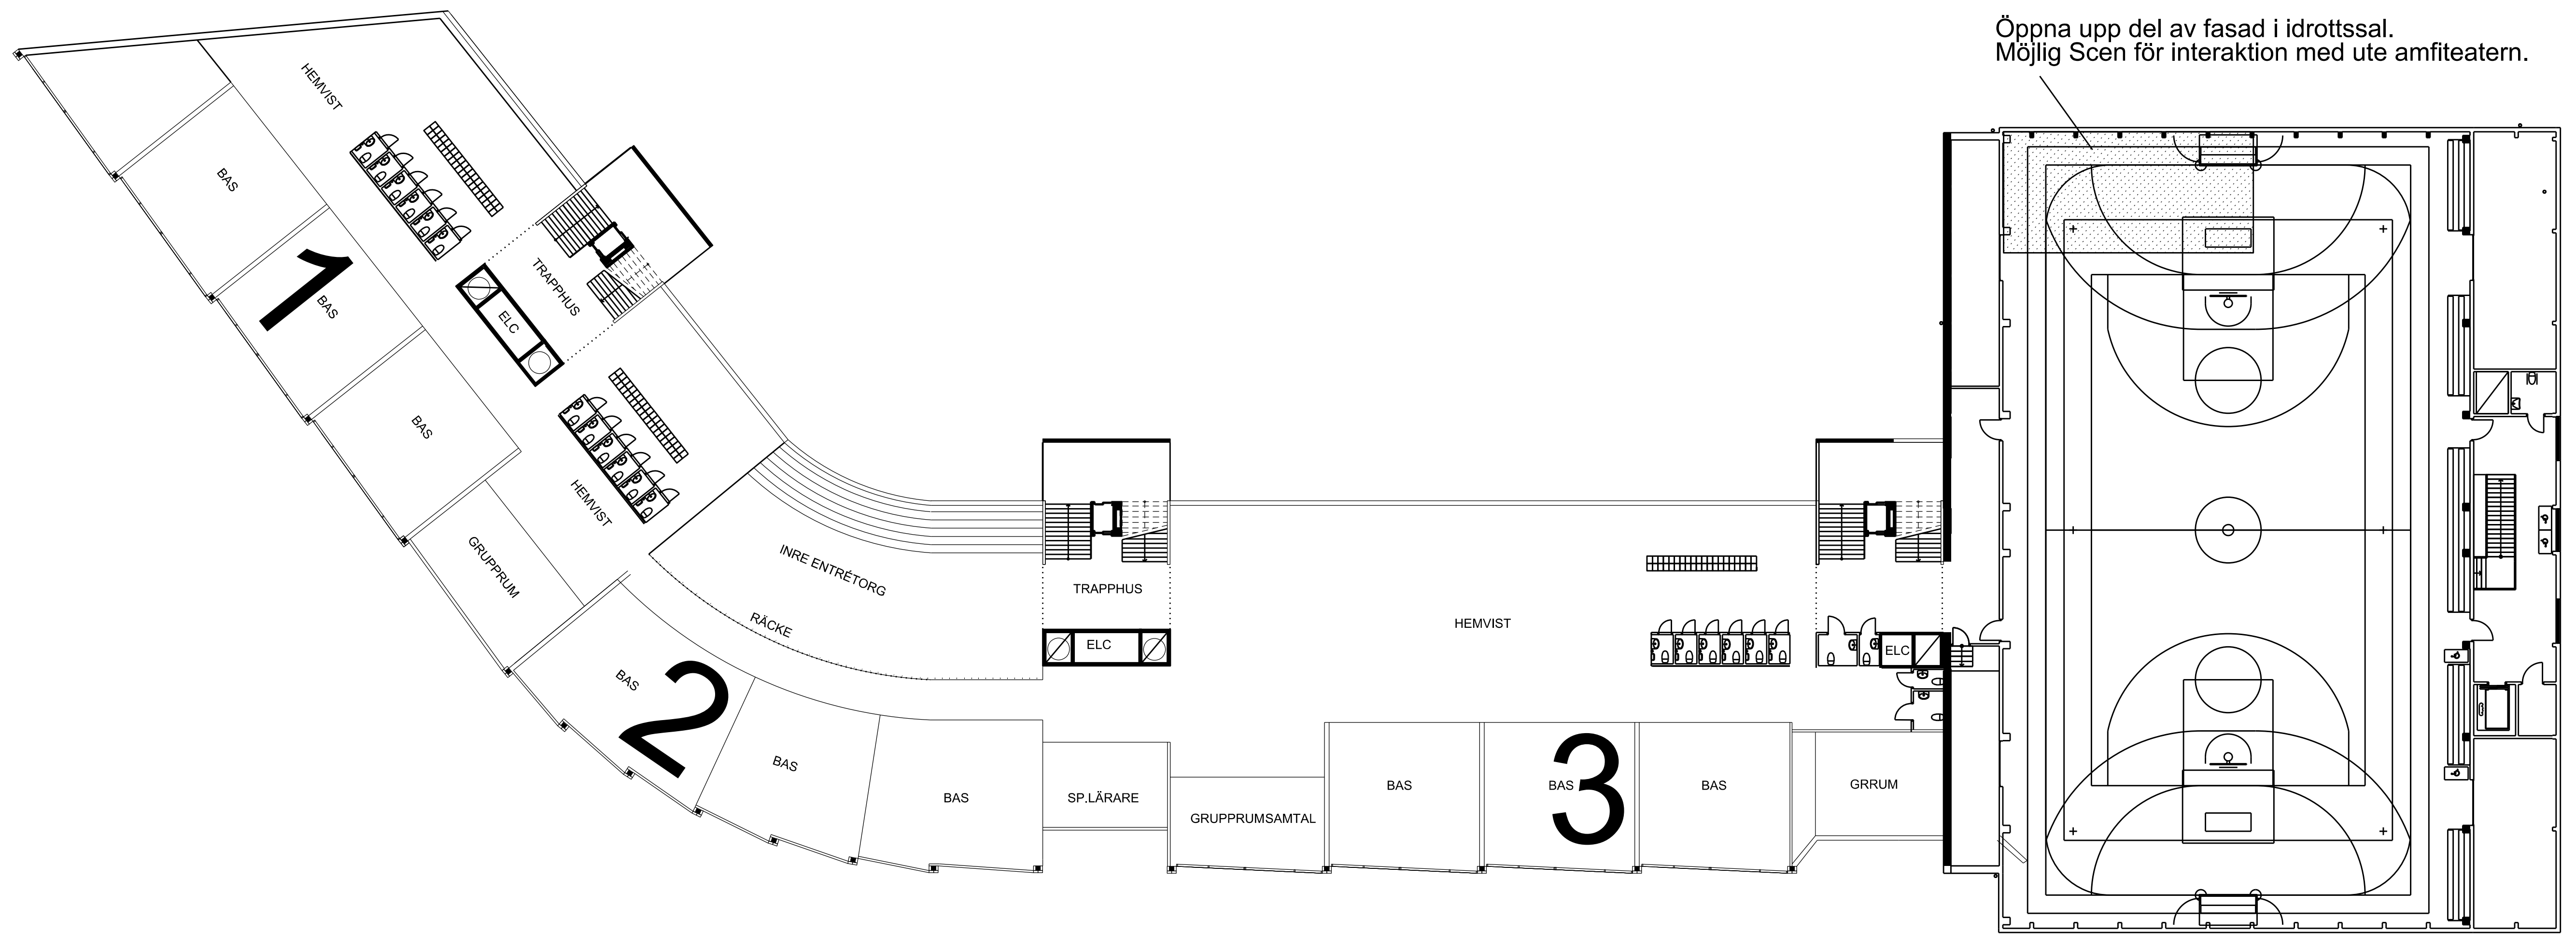


PLAN 1

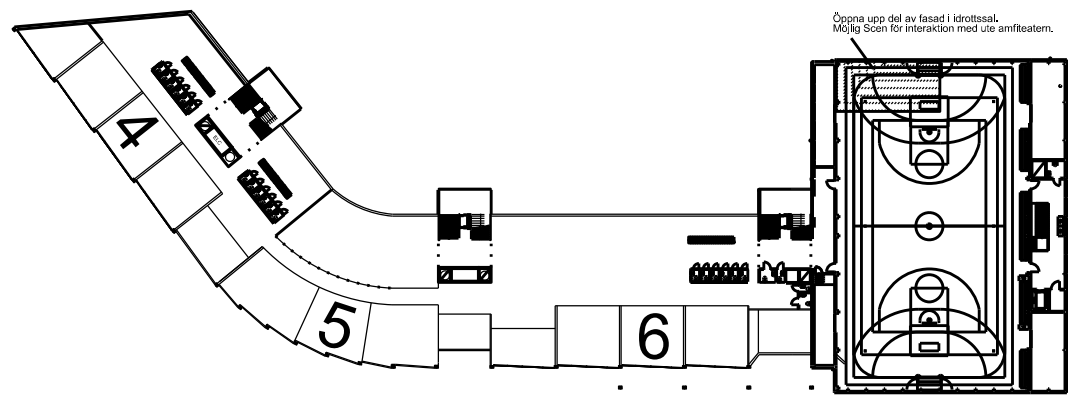


PLAN 2

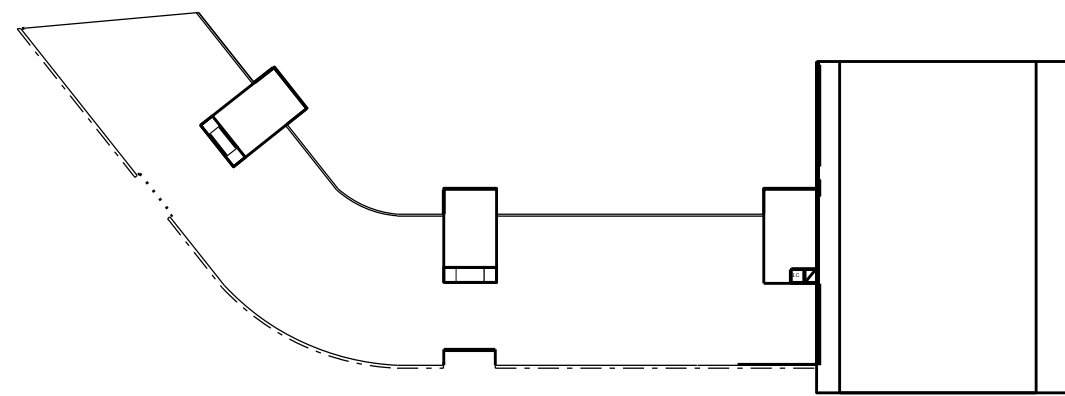

PLAN 4

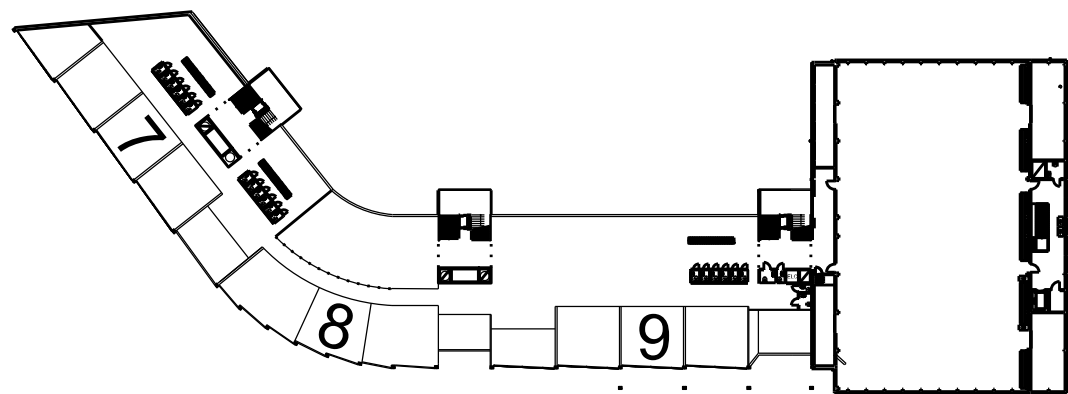

PLAN 3

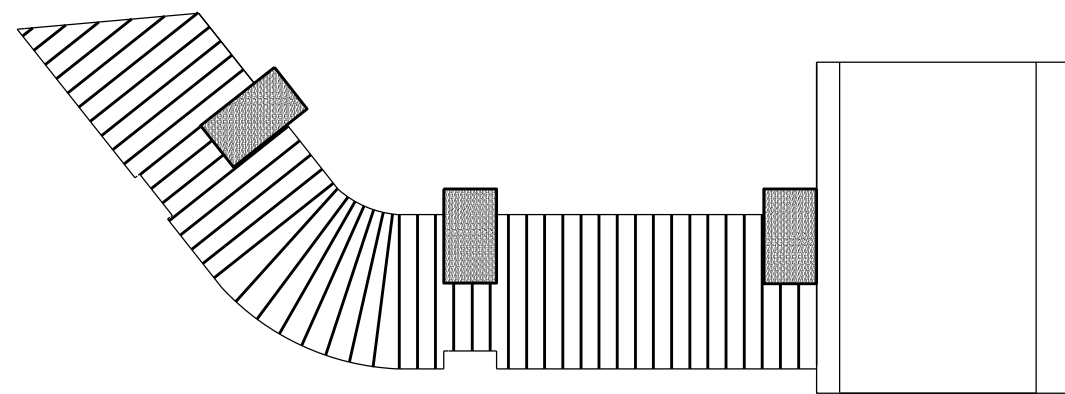

TAKPLAN