

FRUÄNGSGÅRDEN

HÄGERSTEN


9 mars 2018

**Brunnberg &
forshed**




**STOCKHOLMS
HUSEN**

[U-LAG FÖR DP]

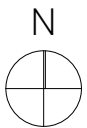

[DWG]

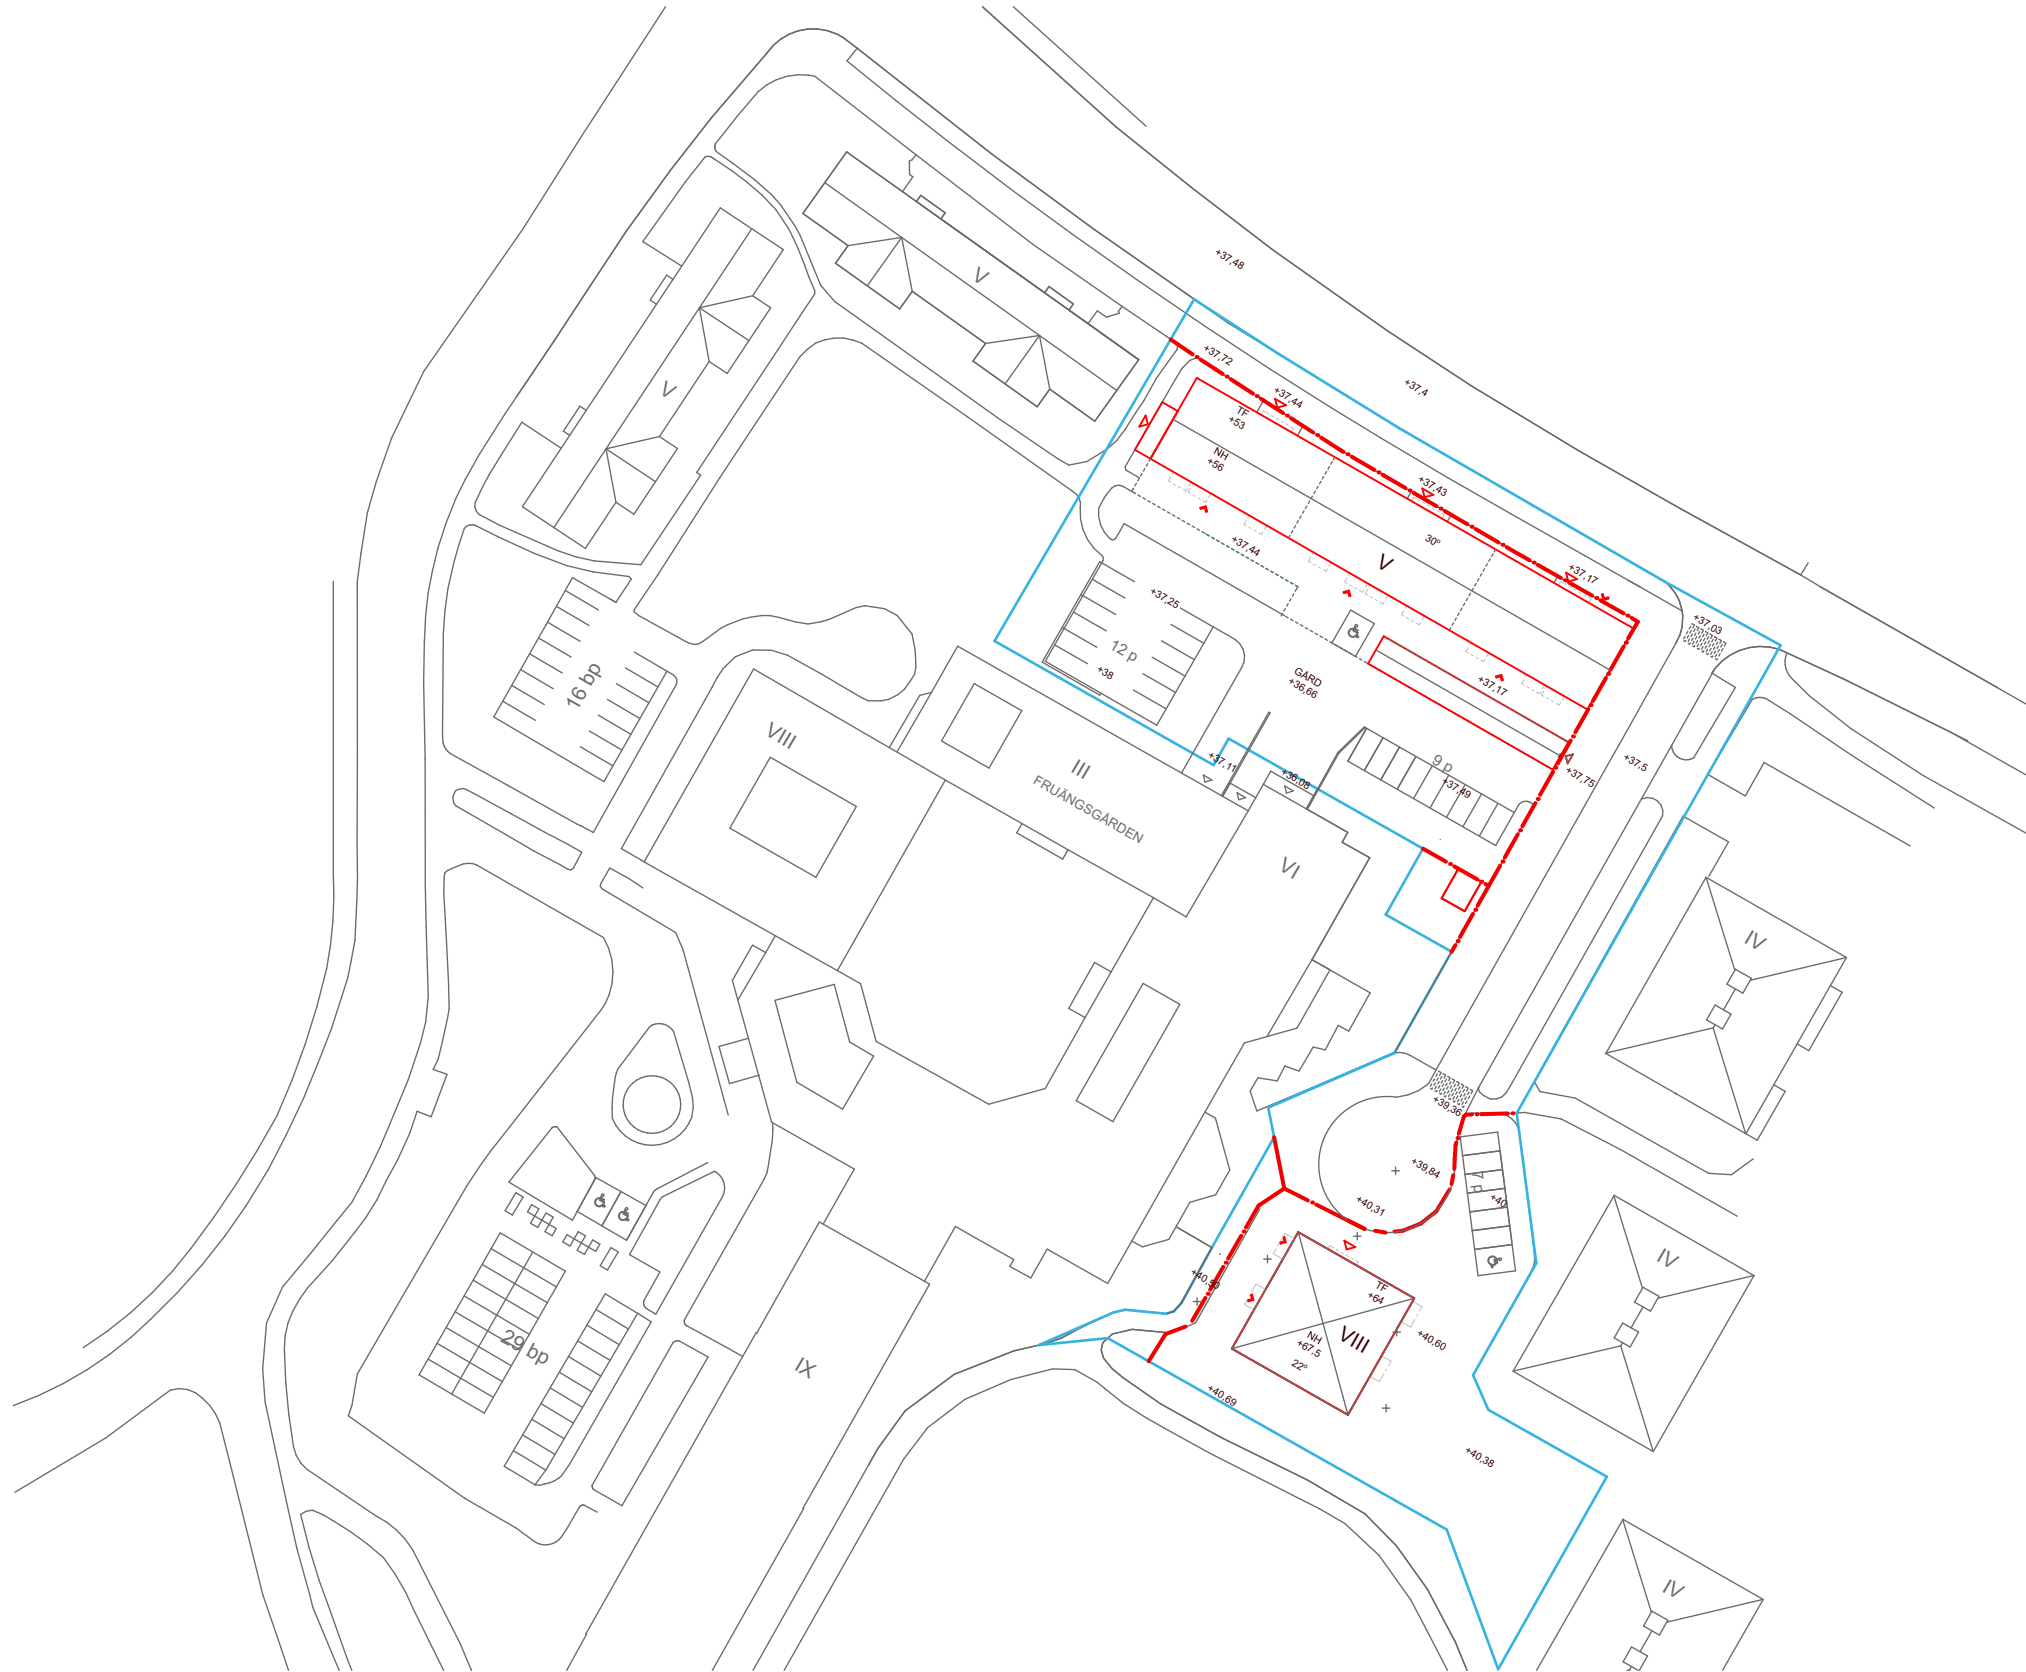


FRUÄNGSGÅRDEN HÄGERSTEN

9 mars 2018


**Brunnberg &
forshed**



PUNKTHUS: HIMXV LAMELL: LARSSON ARKITEKTER SIT.PLAN o ILLUSTRATION: BRUNNBERG&FORSHEID

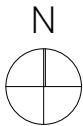


SKALA 1:2000

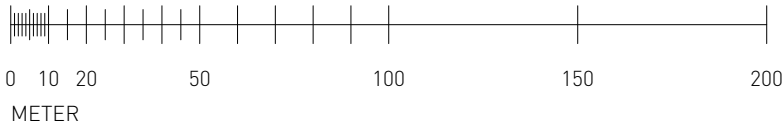


SITUATIONSPLAN [TOTAL]

FÖRKLARING:

- Allmän grönska
- Inmätta träd
- Föreslagna nya träd

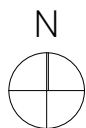

SKALA 1:1000

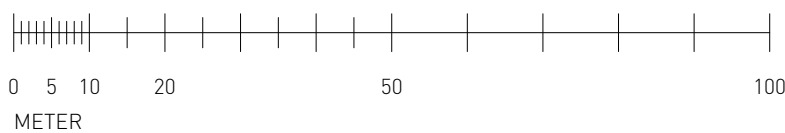


FRUÄNGSGÅRDEN HÄGERSTEN

9 mars 2018


Brunnberg & forshed

FAMILJEBOSTÄDER


SITUATIONSPLAN [PARKERINGSGARAGE]

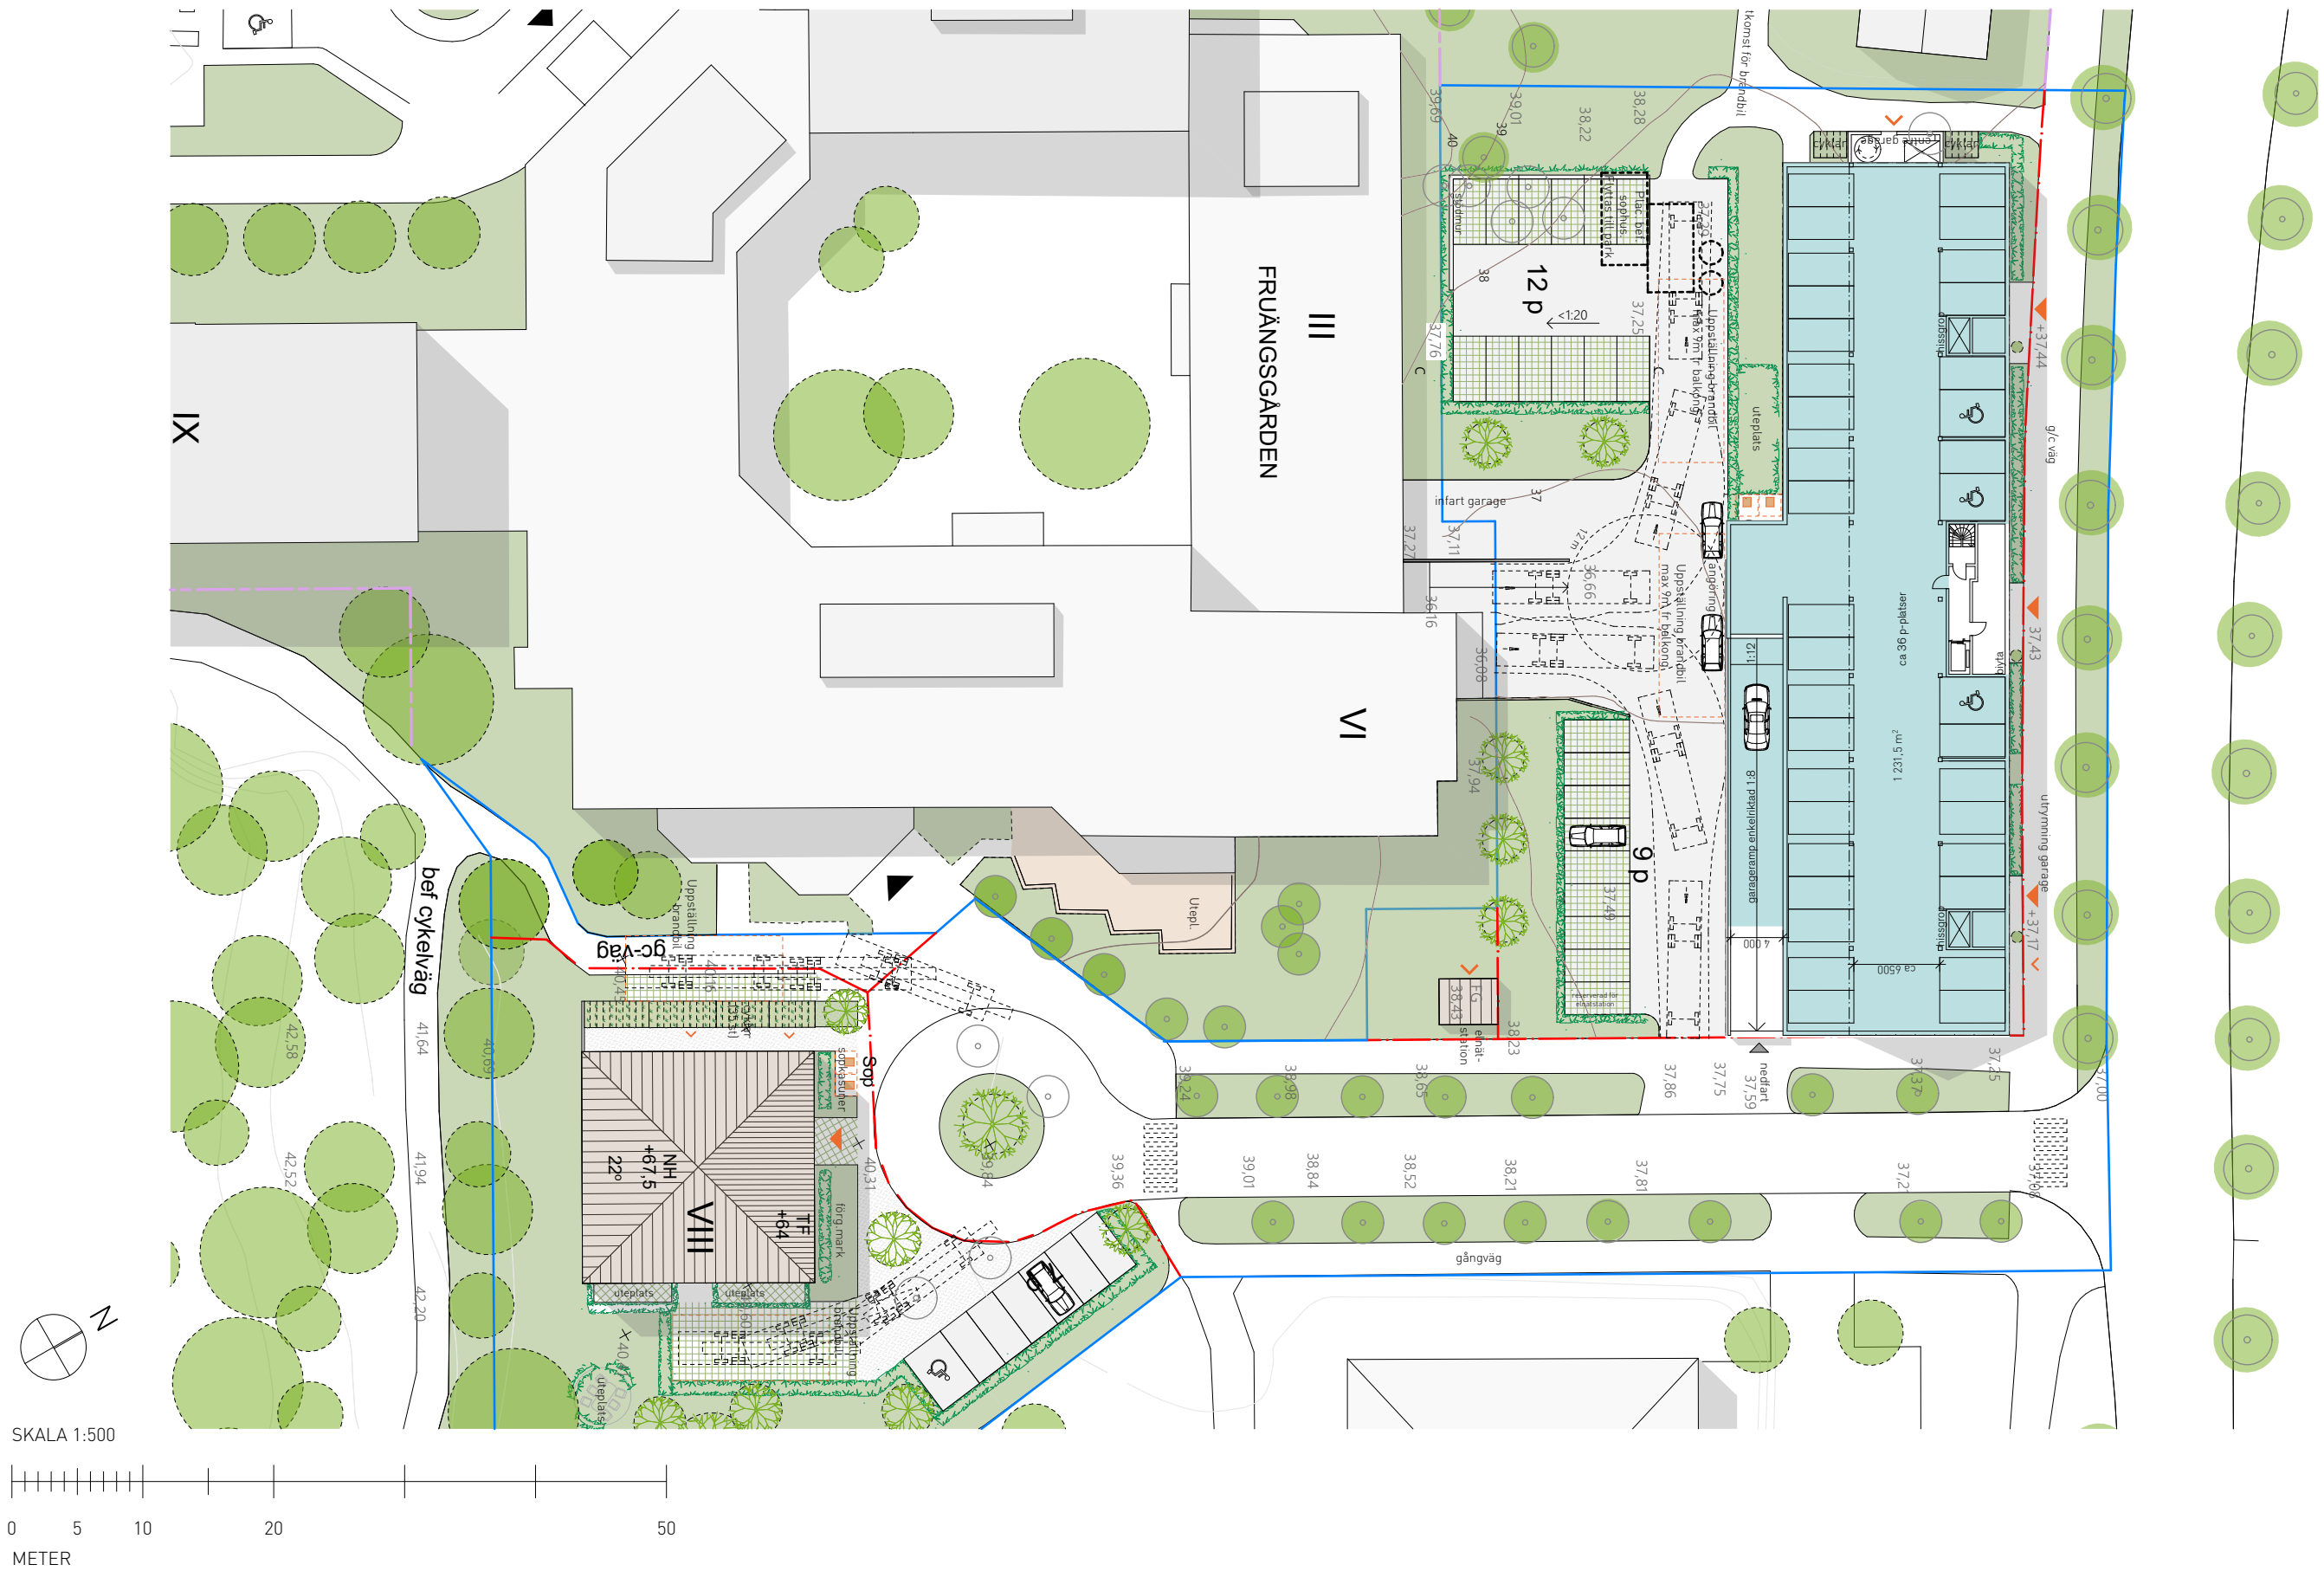



NORMALPLAN [LAMELL]

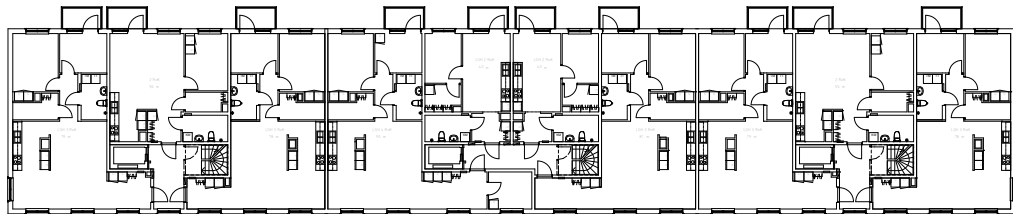


NORMALPLAN [PUNKTHUS]

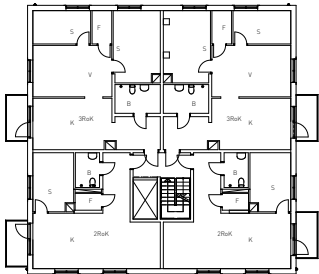

ENTRÉPLAN [LAMELL]

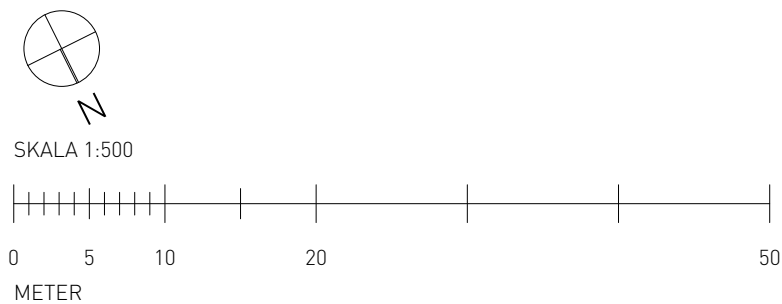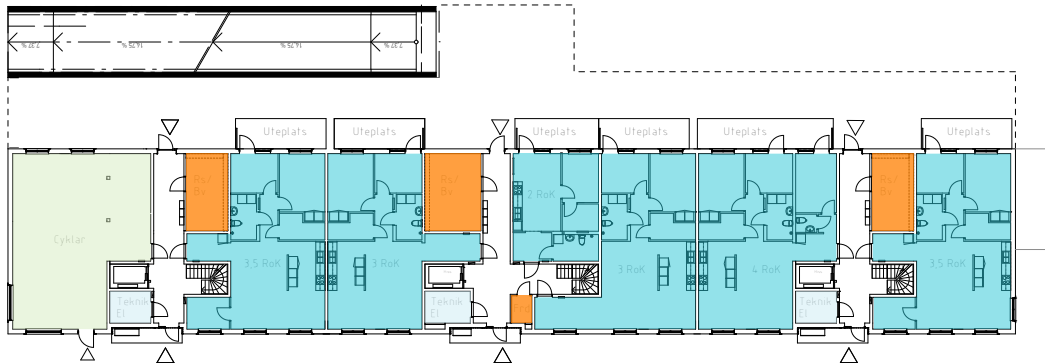

ENTRÉPLAN [PUNKTHUS]

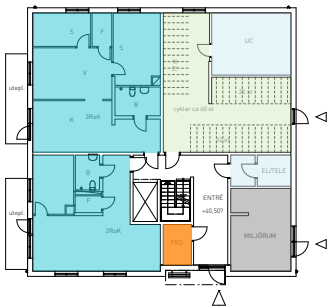


- FÖRKLARINGAR
- Bostadskomplement
 - Bostad
 - Cykelparkering
 - El/teknik
 - Miljörum


ELEVATION B




SEKTION A

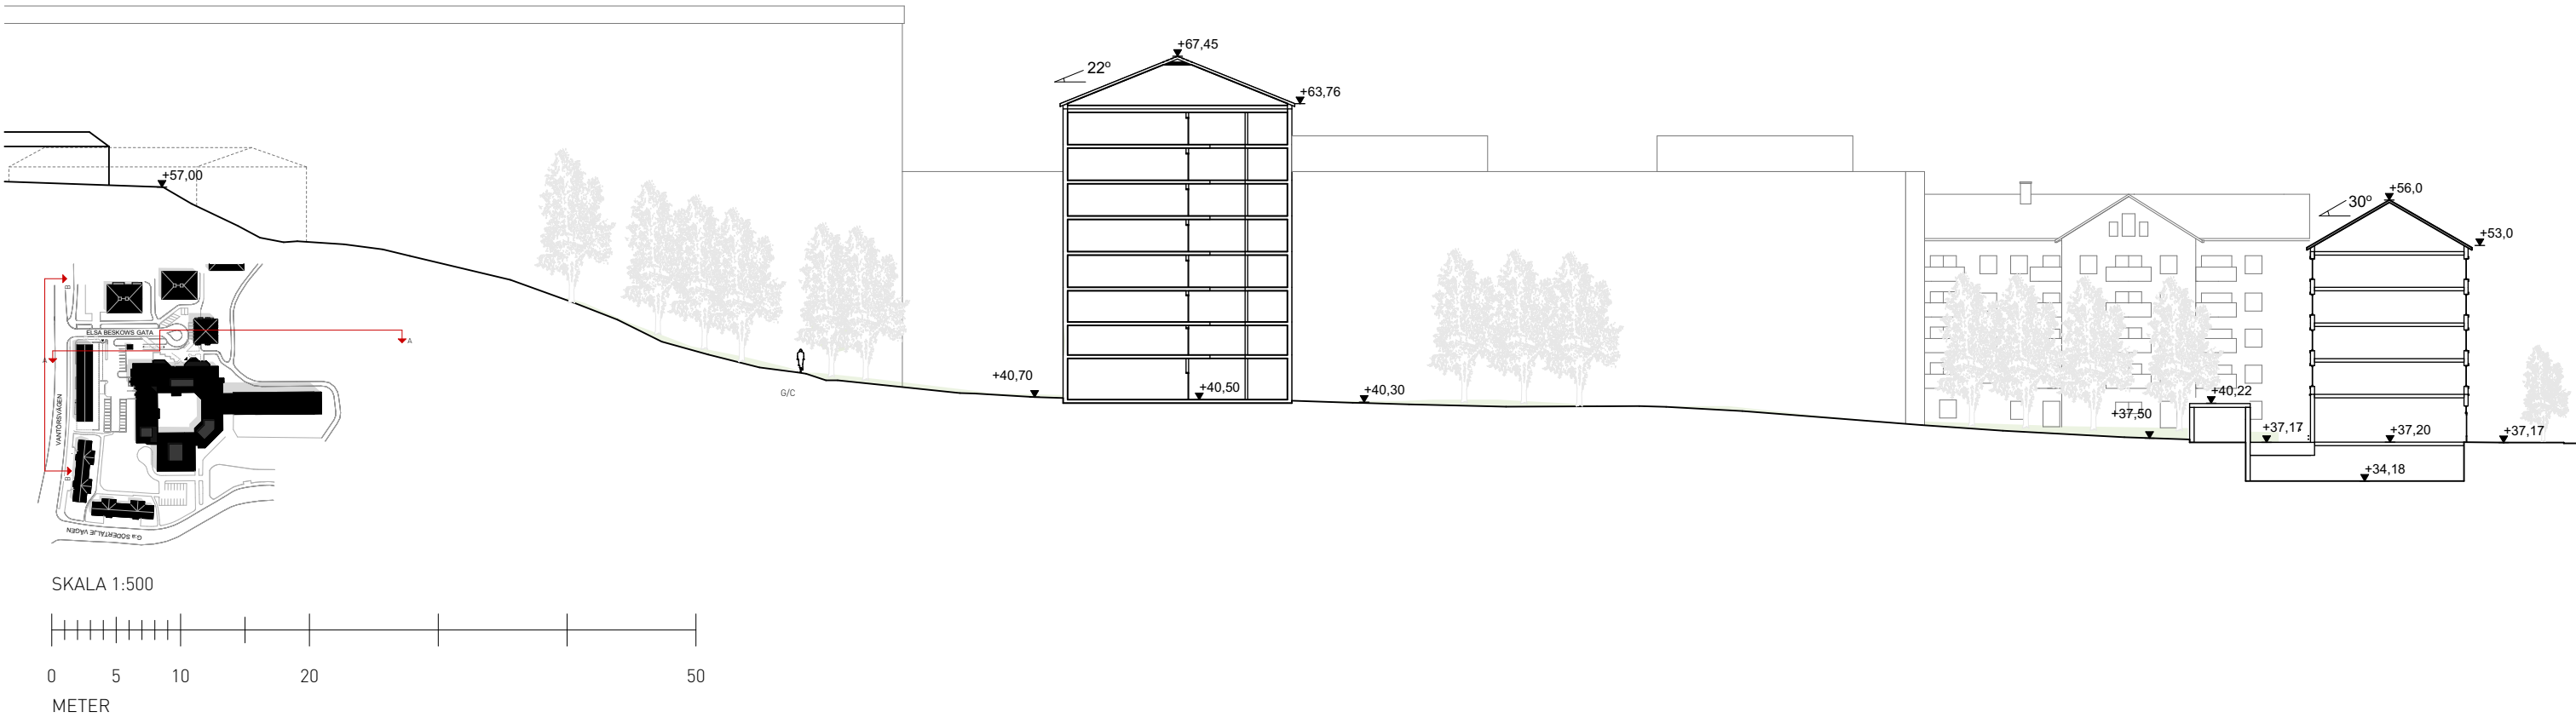

ELEVATION B

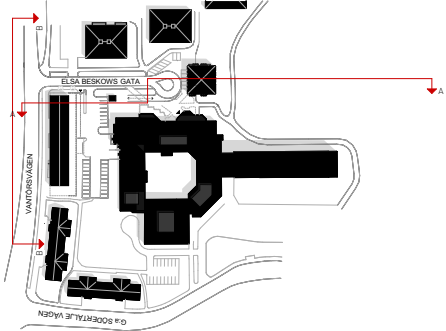

SKALA 1:200

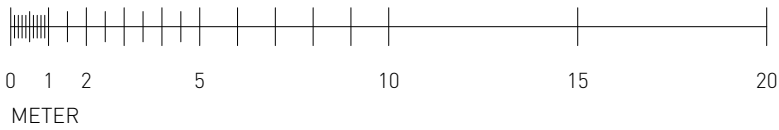

FRUÄNGSGÅRDEN HÄGERSTEN

9 mars 2018

Brunnberg & forshed


FAMILJEBOSTÄDER

PUNKTHUS: HMXV LAMELL: LARSSON ARKITEKTER SIT.PLAN o ILLUSTRATION: BRUNNBERG&FORSHED

FASADER [LAMELL]




MOT NORR, VANTÖRSVÄGEN

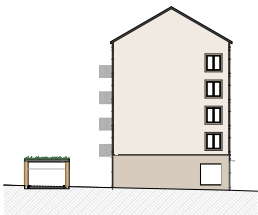

MOT ÖST, ELSA-BESKOWS GATA

FASADER [PUNKTHUS]

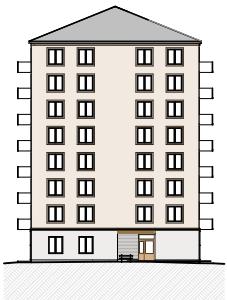

MOT NORR




MOT VÄST

SKALA 1:800









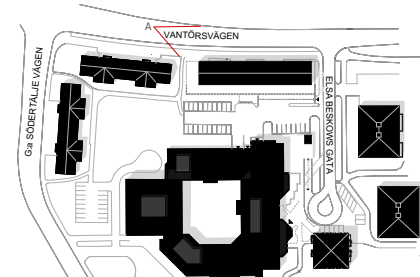


PUNKTHUS: HMXV LAMELL: LARSSON ARKITEKTER SIT.PLAN o ILLUSTRATION: BRUNNBERG&FORSHED

PUNKTHUS: HMXV LAMELL: LARSSON ARKITEKTER SIT.PLAN o ILLUSTRATION: BRUNNBERG&FORSHED

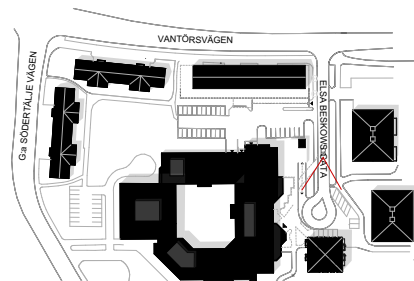


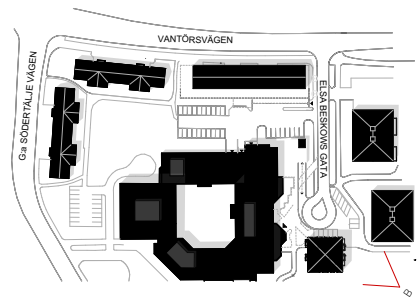


OVAN MARS

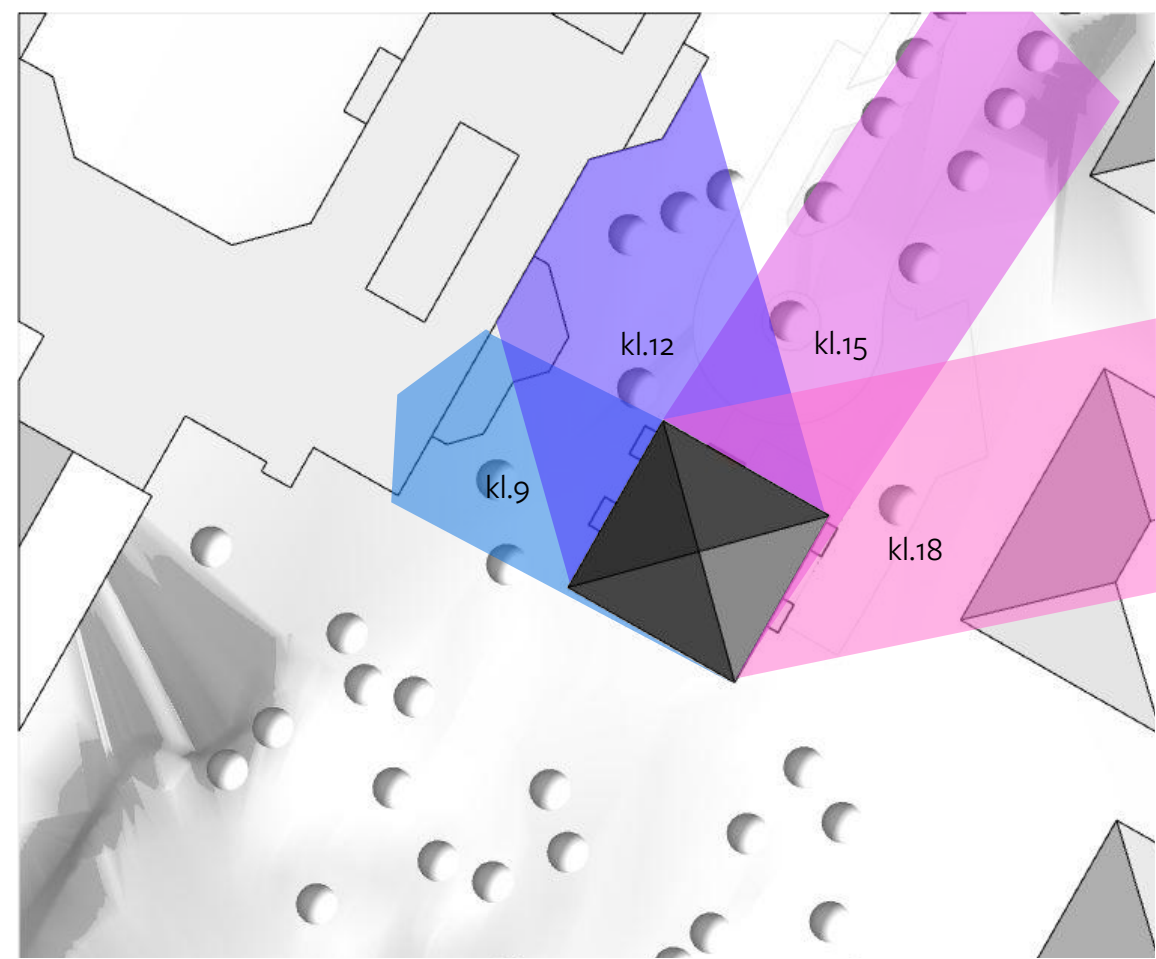


OVAN JUNI

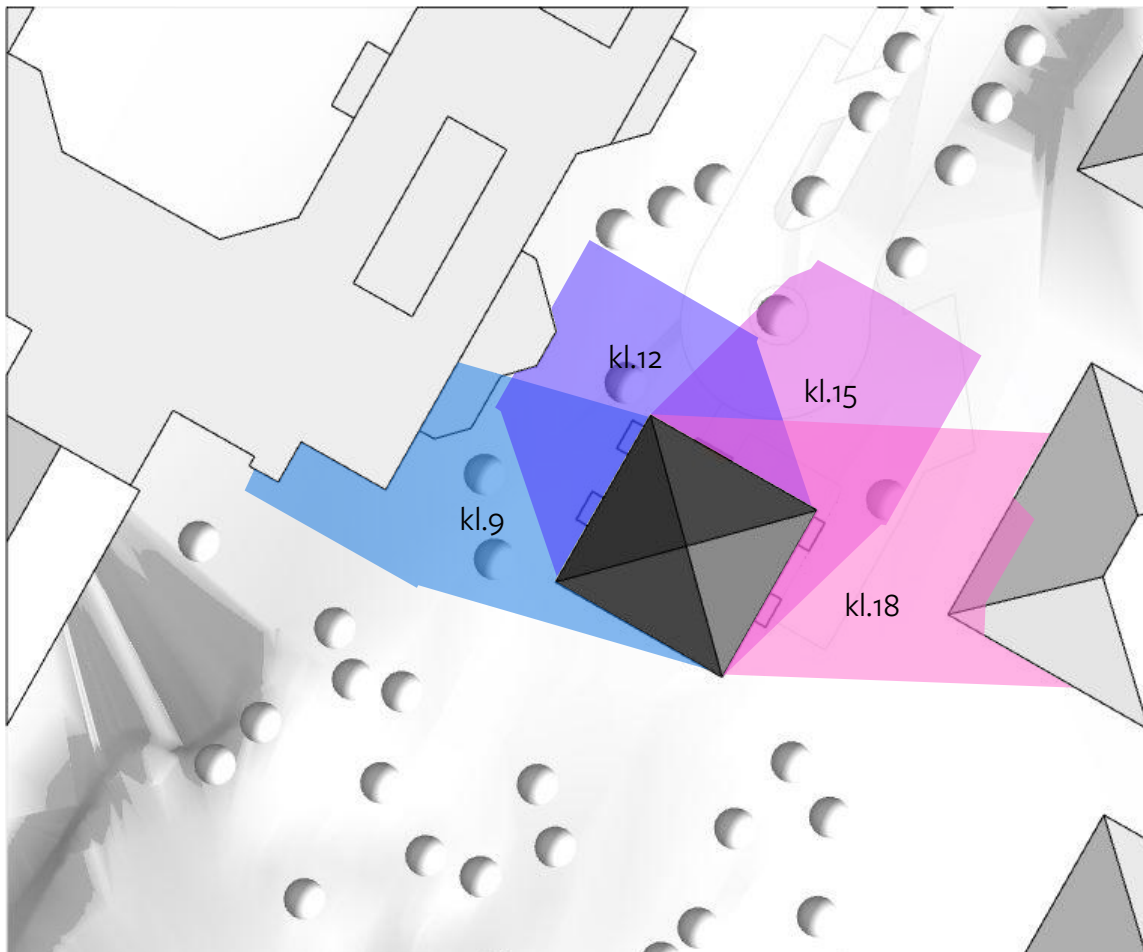


PERSPEKTIV MARS

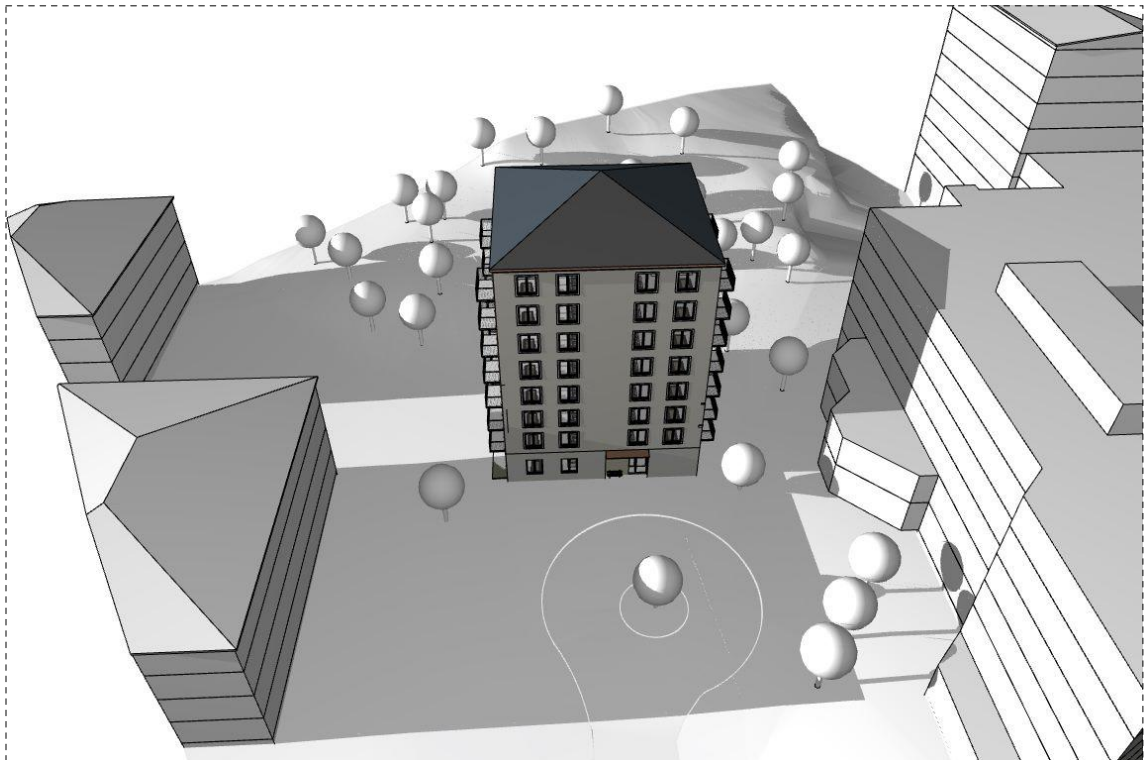


21 mars kl 09

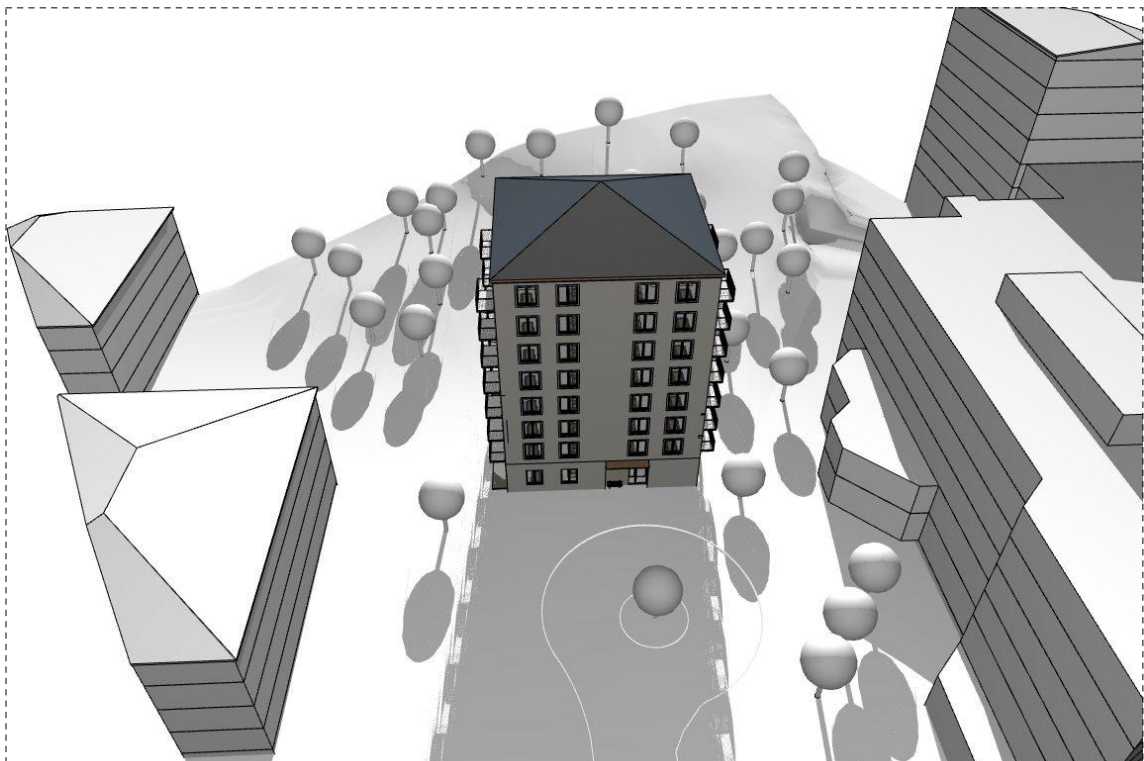


21 mars kl 15

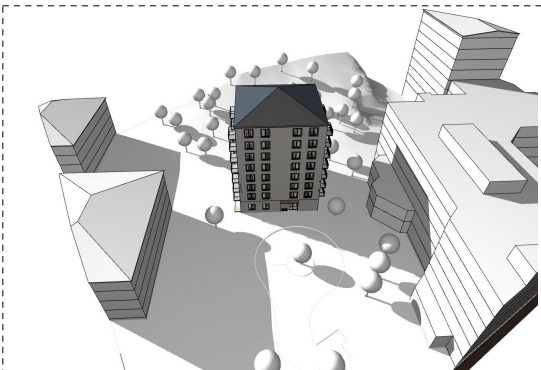


21 mars kl 11

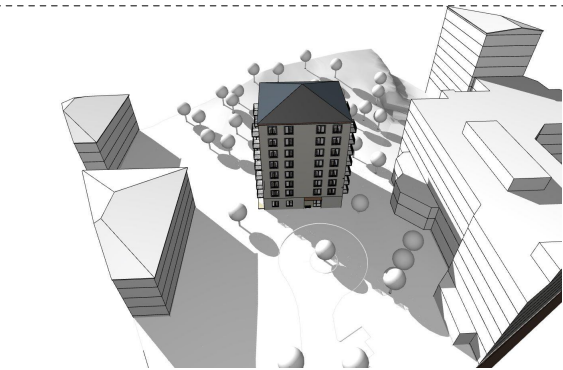


21 mars kl 12

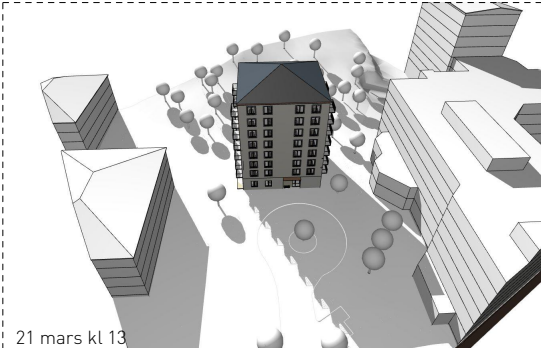


21 mars kl 13

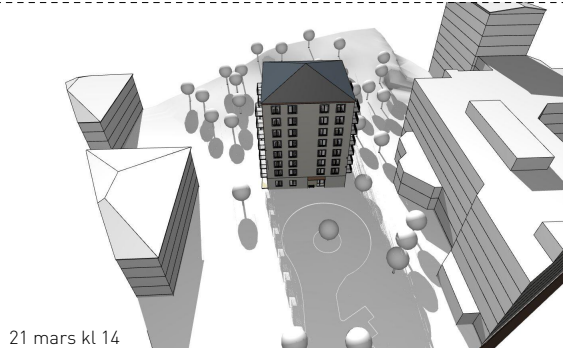


21 mars kl 14

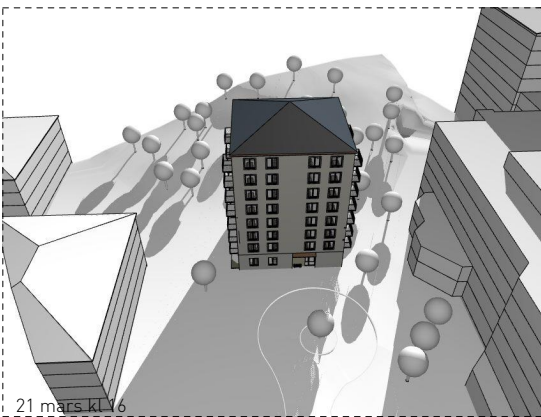


21 mars kl 16

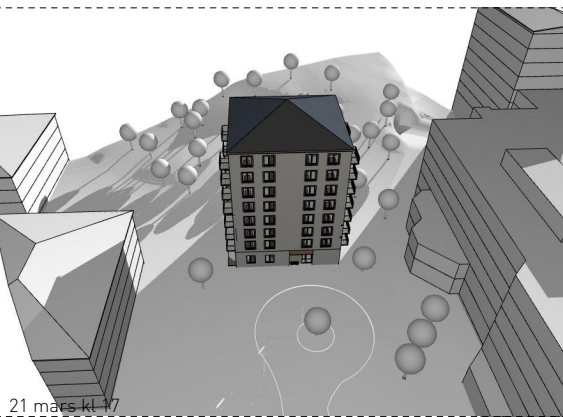

21 mars kl 17

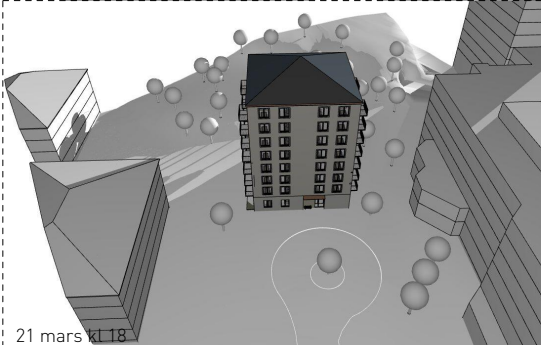

21 mars kl 18

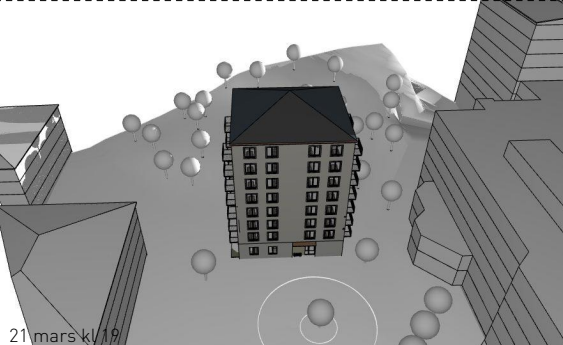


21 mars kl 19


PERSPEKTIV JUNI




21 juni, kl 09

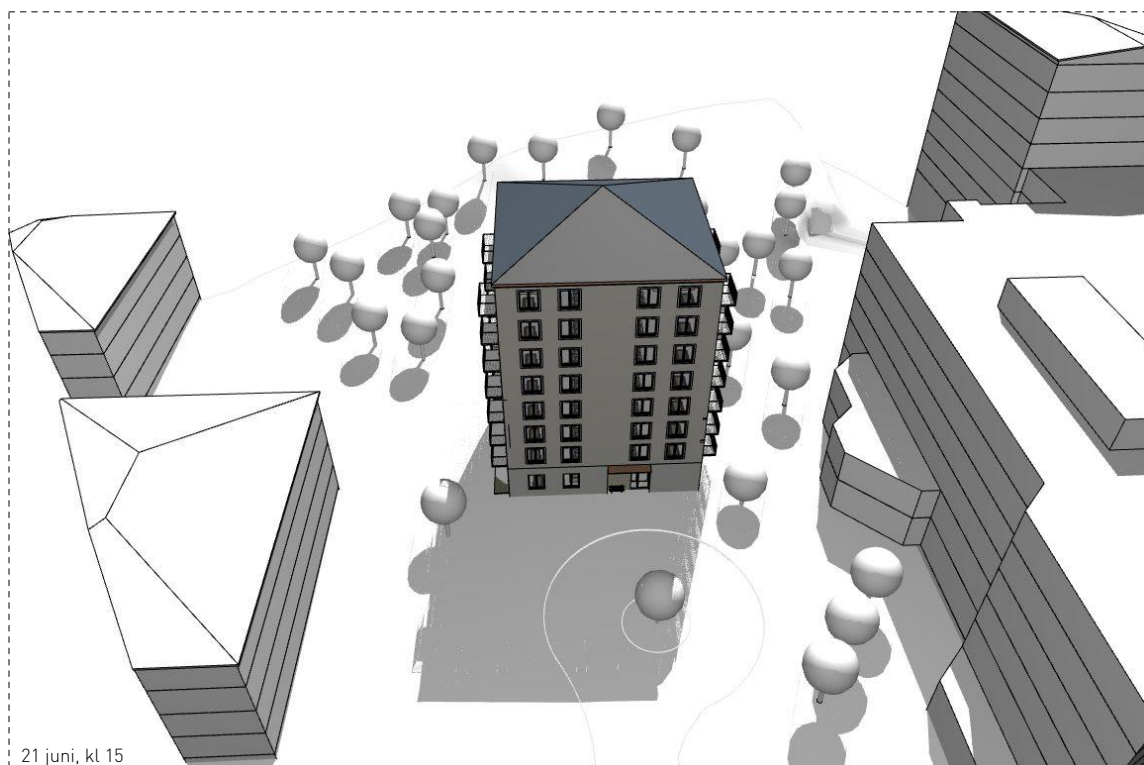


21 juni, kl 15

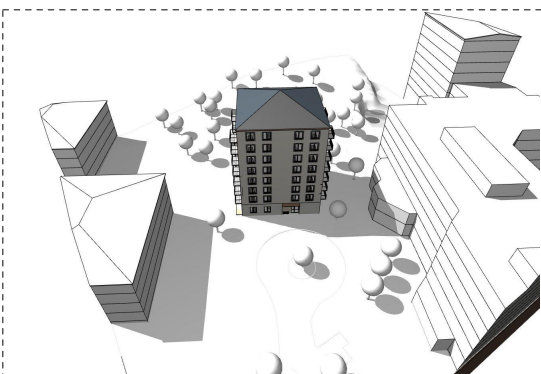


21 juni, kl 11

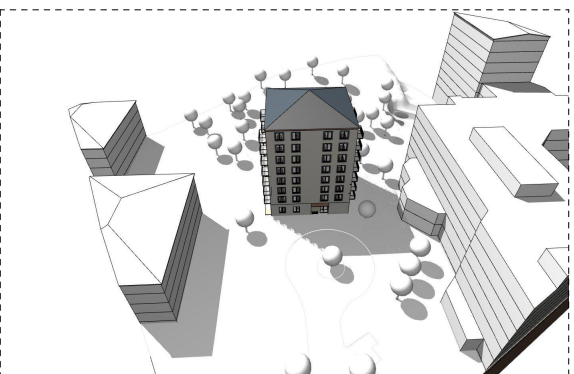


21 juni, kl 12

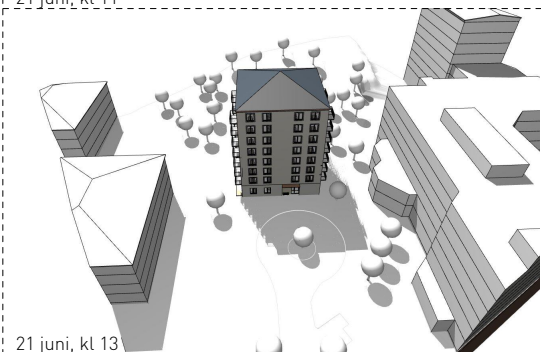


21 juni, kl 13

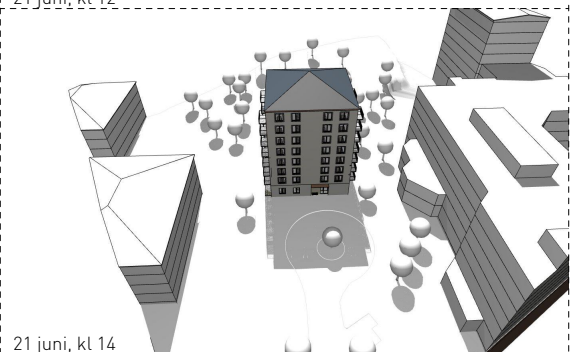


21 juni, kl 14

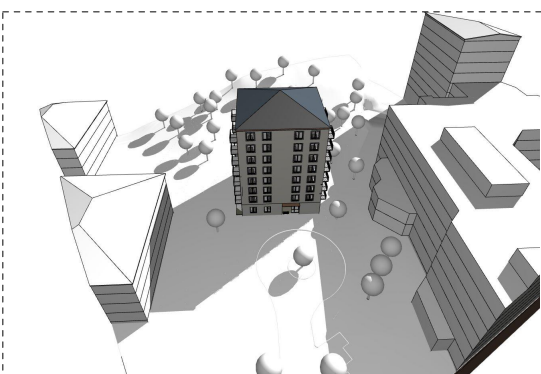


21 juni, kl 17

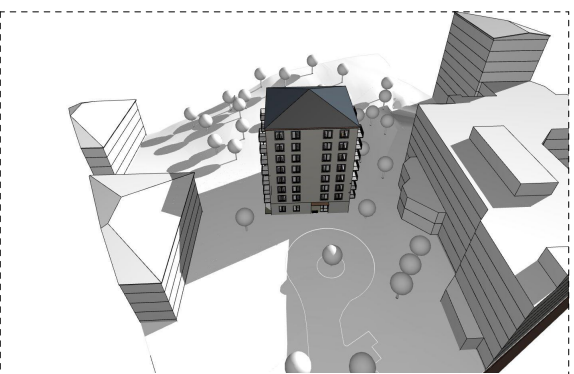

21 juni, kl 18

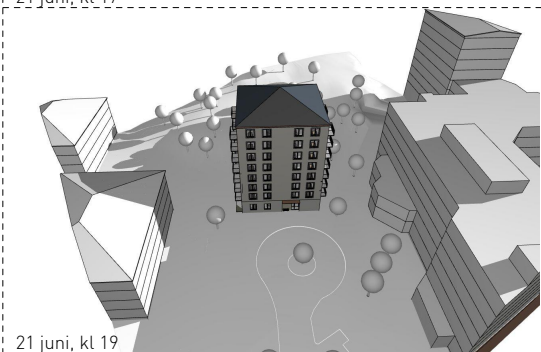

21 juni, kl 19

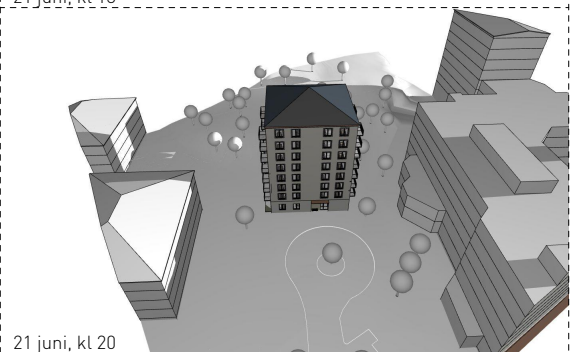


21 juni, kl 20


OVAN MARS




21 mars, kl 09

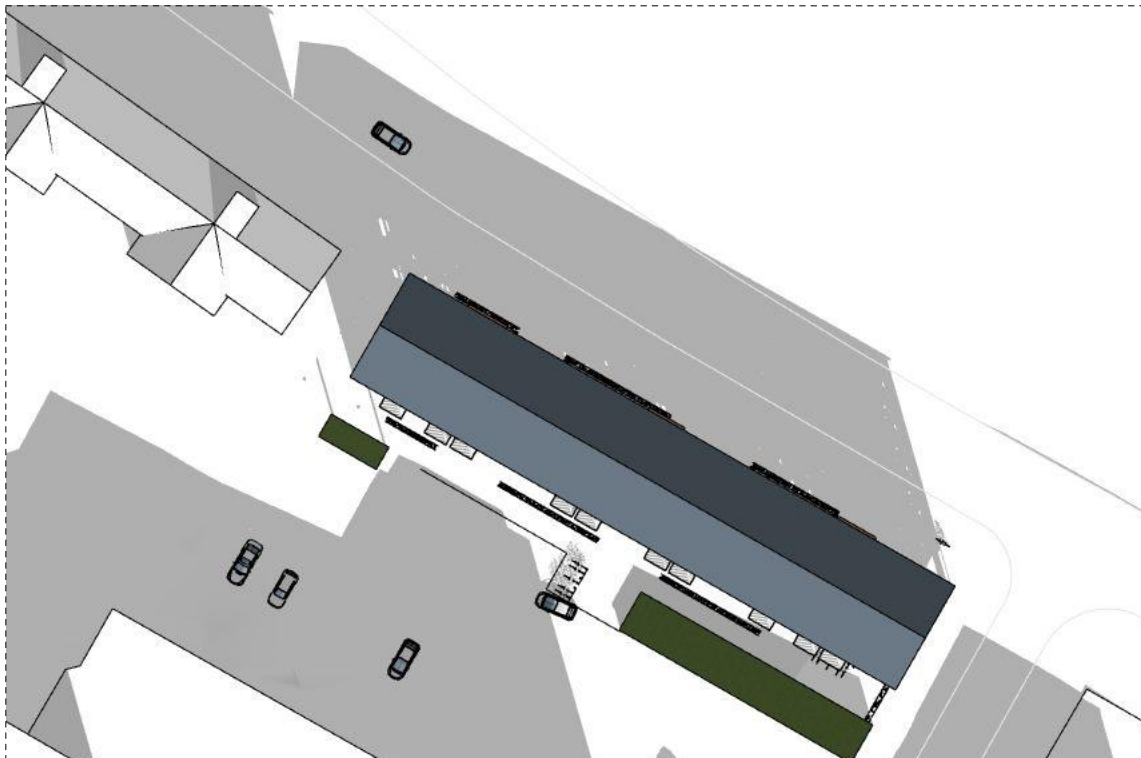

21 mars, kl 12

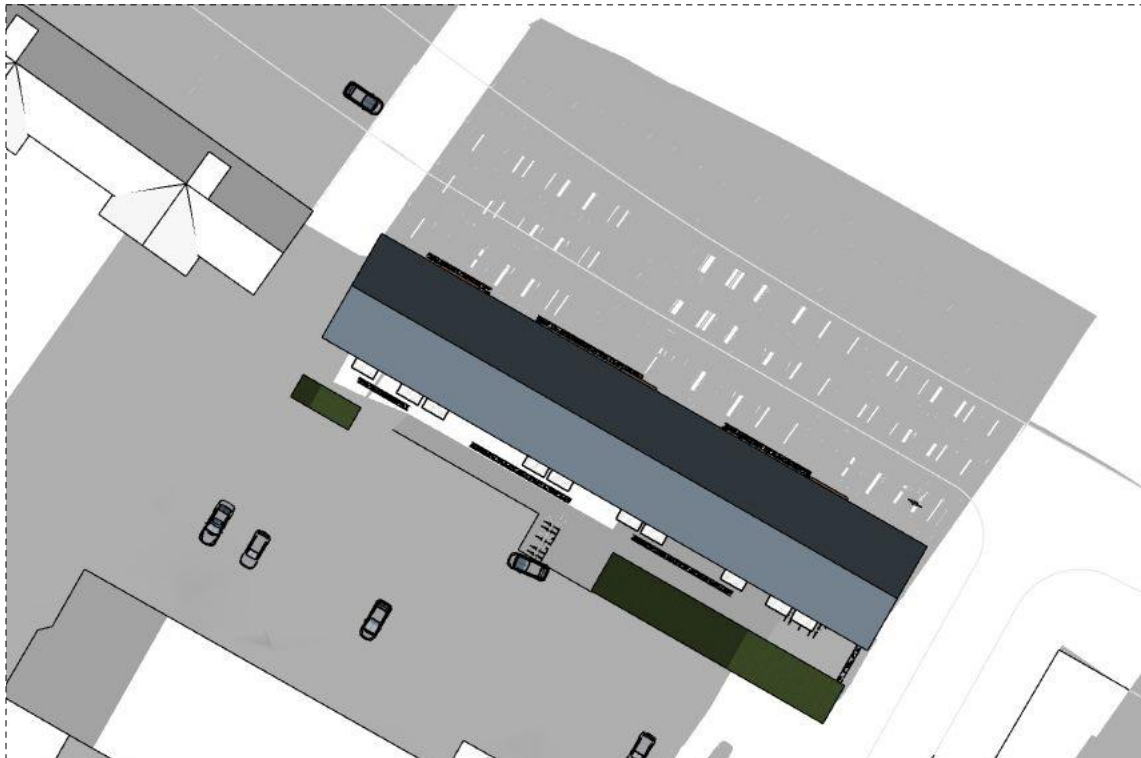

21 mars, kl 15

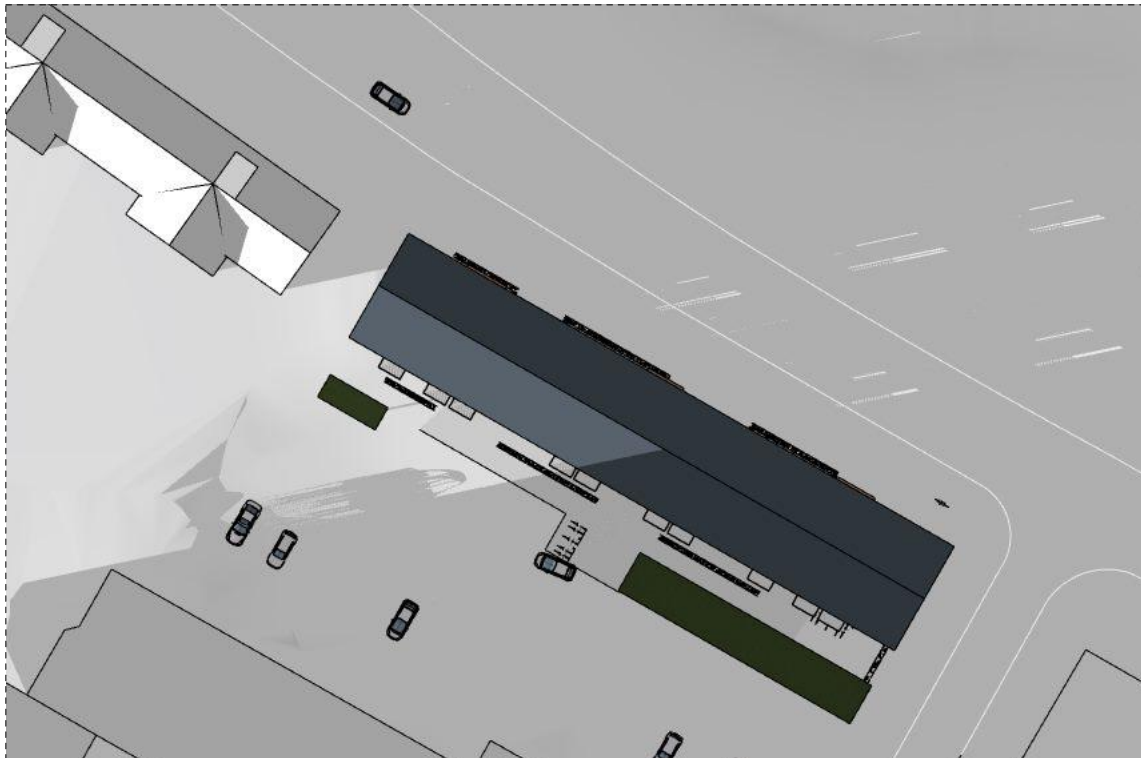

21 mars, kl 18

PUNKTHUS: HMXV LAMELL: LARSSON ARKITEKTER SIT.PLAN o ILLUSTRATION: BRUNNBERG&FORSHED

SOLSTUDIE LAMELL [PÅVERKAN PÅ KRINGLIGGANDE BEBYGGELSE]


OVAN JUNI



23 juni, kl 09



23 juni, kl 12

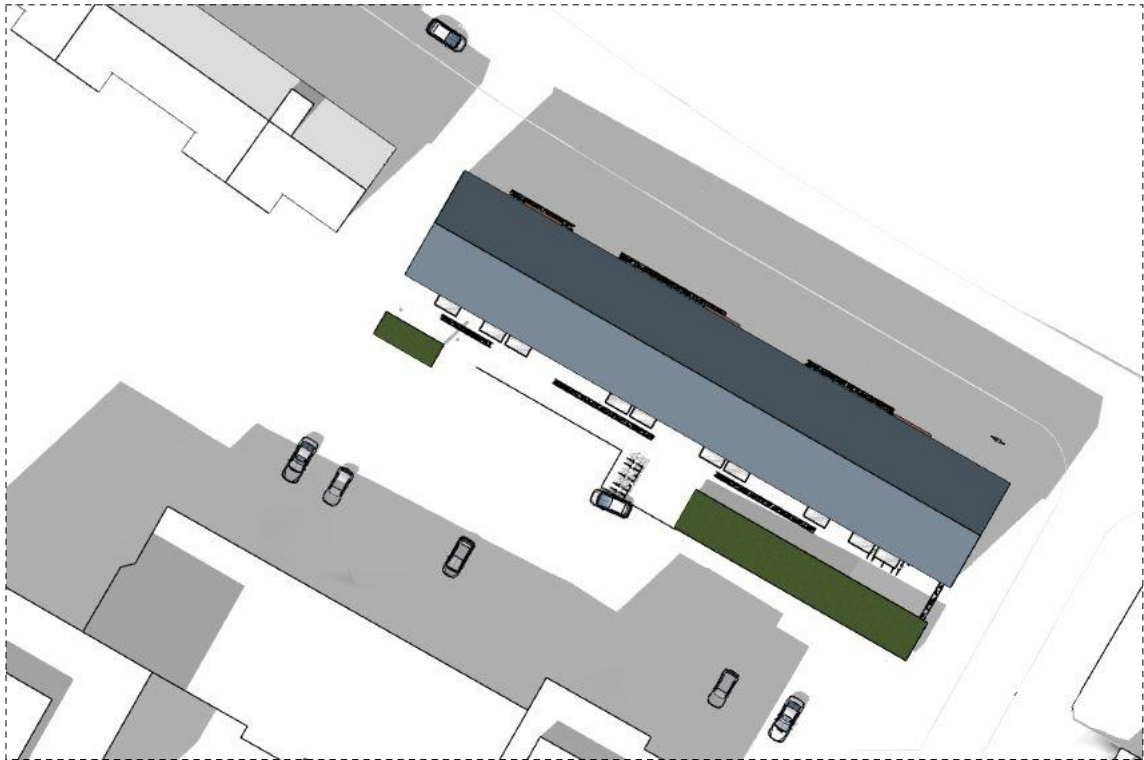

23 juni, kl 15



23 juni, kl 18

PUNKTHUS: HMXV LAMELL: LARSSON ARKITEKTER SIT.PLAN o ILLUSTRATION: BRUNNBERG&FORSHED