



INNEHÅLL

BAKGRUND

SAMMANFATTNING	3
OMRÅDESBESKRIVNING	4
FÖRUTSÄTTNINGAR	5

ANALYS

KUNGSHOLMENS GRÖNSTRUKTUR	6-7
STADSDELSGRÄNSER OCH LANDSKAP	8-9
TILLGÅNG OCH AVSTÅND TILL PARKER	10
TILLGÅNGSANALYS SOCIALA VÄRDEN	11
OFFENTLIGA RUM - PARK, GATA, PLATSER	12-13
KONRADBERGSPARKEN	14-15
MARIEBERGSPARKEN	16-17
ÖVERGRIPANDE VÄRDEANALYS - KVALITÉER OCH BRISTER	18

FÖRSLAG

ÖVERGRIPANDE MÅL	19
ÖVERGRIPANDE FÖRSLAG	20
STRUKTURPLAN	21
OFFENTLIGA RUM - PARK, GATA, PLATSER	22-23
KONRADBERGSPARKEN	24
RÅLAMBSVÄGEN	25
SIGNALPARKEN	26
GJÖRWELLSGATAN OCH KLASTORPSPARKEN	27
VÄSTERBROPLAN	28
AKTIVITETS- OCH HÄNDELSESTRÅK	29

MEDVERKANDE

Planeringsunderlaget är framtaget av
Andersson Jönsson Landskapsarkitekter AB,
på uppdrag av Exploateringskontoret, Stockholms stad.

Exploateringskontoret, Stockholms stad:
Ewa Reuterbrand

Andersson Jönsson Landskapsarkitekter AB:
Anders Jönsson
Pia Glaumann
Julia Pütsep

UNDERLAG

Promenadstaden - Översiktsplan för Stockholm 2010
Stockholms parkprogram 2006
Parkplan Kungsholmen 2008
Landskapsekologisk analys i Stockholms stad 2007
Sociotophandboken 2003
Startpromemoria för program för Marieberg, Trängkåren 7 m.fl. 2011
Stockholms grönkarta 2003
Trafikutredning Tyréns 2012
Stockholmskällan
Stockholms parker, Bertil Asker 1986

SAMMANFATTNING



SYFTE OCH MÅL

I samband med att Stockholms stad redovisar ett program för kompletterande bebyggelse inom Marieberg är det viktigt att se över befintliga grönområden, offentliga stråk och platser inom stadsdelen. Befintliga värden och kvalitéer bör skyddas och lyftas fram, men också utvecklas efter nya behov. När antalet boende och besökare till stadsdelen ökar, ökar även kraven på de offentliga rummen.

Detta program visar en möjlig utveckling av de offentliga rummen i Marieberg. Programmet visar också på viktiga kvalitéer och gränser som bör beaktas vid en förtätning av området. Målet är att det framtida Marieberg ska vara en trivsamt stadsdel att bo och vistas i.

FÖRSLAG

Tillgängligheten till stadsdelen ska öka genom att förbättra Västerbroplan som stadsdelens huvudentré. Rålambsvägen och Gjörwellsgatan utvecklas till två tydliga element i gatustrukturen. Stora kvarter spjälkas upp och tvärförbindelser skapas. Parkerna lyfts fram genom förtydligade entrésituationer. Parkernas sociala värden utvecklas. Ett aktivitetsstråk från Konradsberg, genom Signalparken ner till Mariebergsparken binder samman de olika parkerna. Mariebergsparken berikas med ett händelsestråk längs strandpromenaden. Utmed Rålambsvägen skapas ett utsträckt parktorg med plats för blomsterprakt, uteserveringar och torghandel.

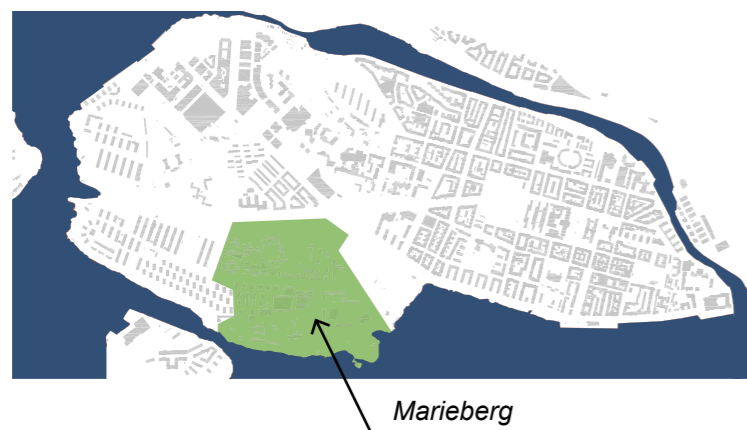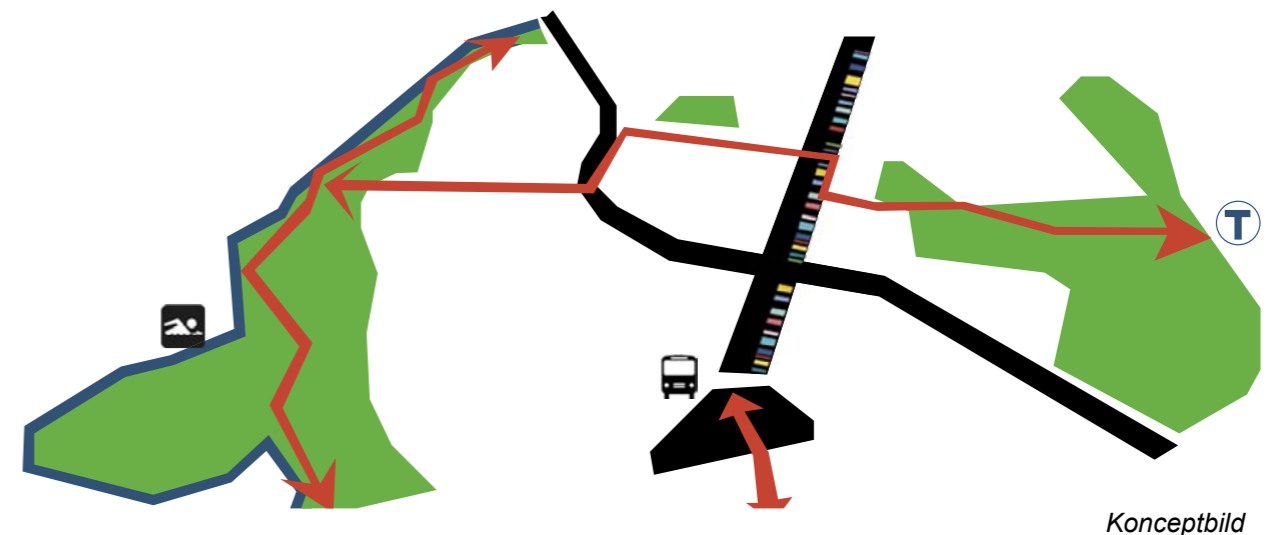

OMRÅDESBESKRIVNING

Stadsdelen Marieberg ligger på sydvästra delen av Kungsholmen. Området gränsar i söder mot Mariebergssjön, i väster mot Essingeleden, i norr mot Drottningholmsvägen och i öster mot Rålambshovsparken och Västerbron. Marieberg är alltså omringat på tre sidor av stora trafikleder, och på en sida av vatten. Detta förklarar till stor del Mariebergs begränsade kopplingar till omkringliggande stadsdelar.

Marieberg har idag god tillgång på uppvuxna parkmiljöer, där Konradsbergsparken och Mariebergsparken är de två största. De båda parkerna har stora rekreativa värden och de utgör viktiga delar i de sammanhängande promenadstråken som löper runt hela Kungsholmen. Närheten till natur-, park- och vatten är en av Mariebergs största tillgångar och karaktärsdrag.

I dag präglas Marieberg av en blandning av institutioner, arbetsplatser och bostäder. Området har låg bebyggelsetäthet, inget tydligt centrum och bristande förbindelser mellan sina olika delar.



Flygfoto

FÖRUTSÄTTNINGAR

Stockholm växer och Marieberg är utsett till ett av de områden där det finns utrymme för förtätning av bebyggelse. Området rymmer idag ca 3000 bostäder och 6000 arbetsplatser, vilket med innerstadsmått mätt är en låg täthet.

Ett programarbete inför kommande detaljplaneändringar håller på att färdigställas. Syftet med programarbetet är att slå fast utgångspunkter och mål för den fortsatta planeringen i Marieberg. Det ska belysa bevarandevärda kvaliteter, visa på möjliga byggbara lägen, lägga fram en strategi för höga hus samt beskriva hur stadsmässiga kvaliteter och kopplingar inom området och till omgivningen kan förbättras.

Programmets strukturplan med förslag på möjliga byggbara lägen har varit en förutsättning och utgångspunkt i detta programarbete för rekreation och grönstruktur i Marieberg. Även genomförda trafikutredningar och omdragningar av gator ingår som förutsättningar för detta programarbete.



Möjliga byggbara lägen från strukturplanen, daterad 2012-03-28.

Mörkgrått=befintlig bebyggelse

Ljusgrått=föreslaget läge för bebyggelse

KUNGSHOLMENS GRÖNSTRUKTUR


PARKERNAS OLIKA KARAKTÄRER

Grönstrukturen på Kungsholmen är varierad och erbjuder parker med olika karaktär. Mångfalden är viktig och bidrar till att det finns en rekreationskälla för alla.

Konradsbergsparken och Mariebergsparken är två stora parker inom stadsdelen Marieberg som utgör viktiga delar i den övergripande grönstrukturen på Kungsholmen.

Konradsbergsparken är unik i sitt slag med den historiska kopplingen till Konradsbergs sjukhus, och med sitt varierande bestånd av äldre träd.

Mariebergsparken är unik genom sitt läge intill Mariebergsfjärden med möjlighet till fantastiska utblickar över Långholmen, Gröndal och Lilla Essingen. I parken finns också Smedsuddsbadet som är en av Stockholms mest populära badplatser.

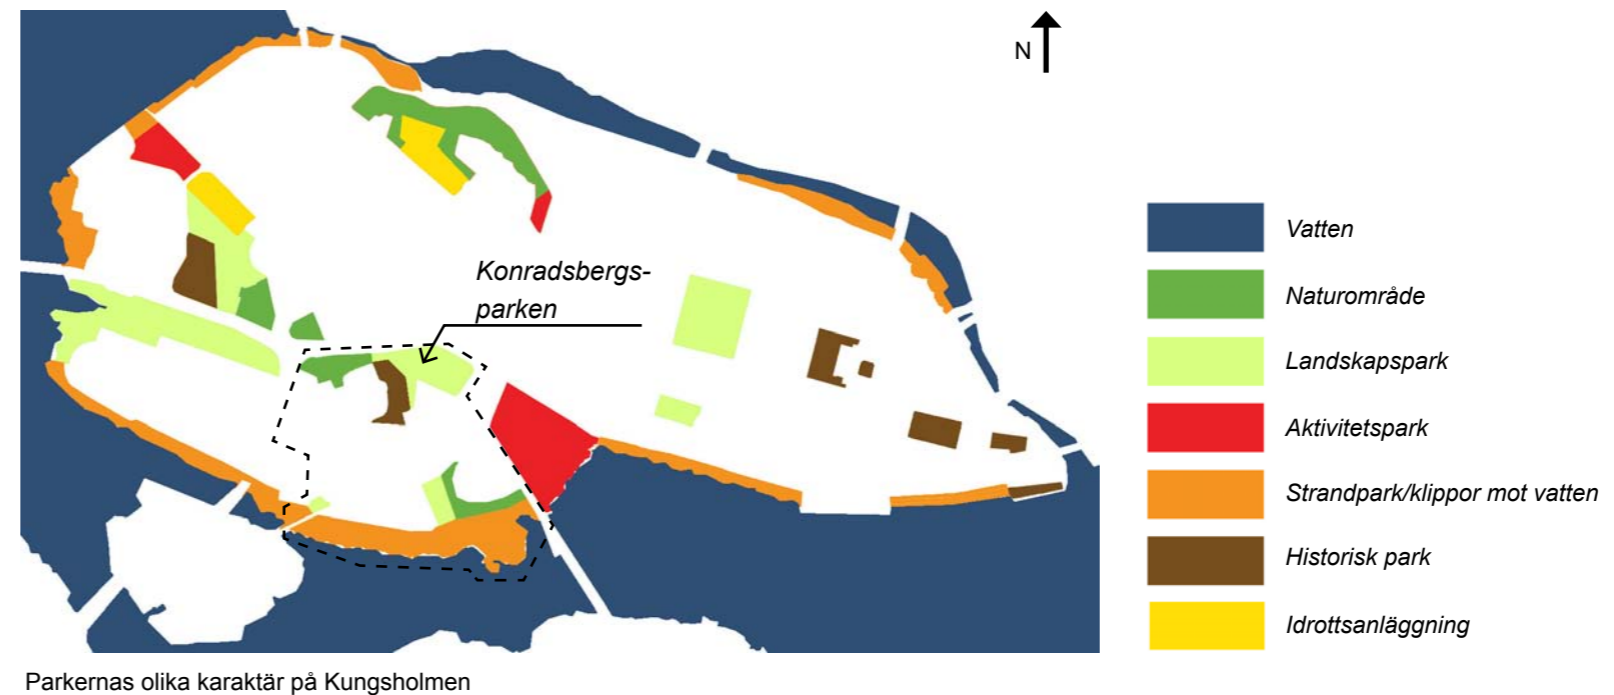

SAMMANHÄNGANDE PARKSTRÅK

Både Konradsbergsparken och Mariebergsparken ingår som viktiga delar i sammanhängande promenadstråk runt Kungsholmen. Konradsbergsparken utgör en länk i den inre parkstrukturen, och Mariebergsparken en länk i stråken runt Kungsholmens stränder.

Delen av Konradsbergspaken som befinner sig i förlängningen av Rålambshovsparken har karaktären av landskapspark (Parkplan Kungsholmen) och kom till på 50-talet under ledning av Holger Blom. Konradsbergsparken är liksom Rålambshovsparken och Fredhällsparken anlagd i den sk *Stockholmsstilen* som Osvald Almquist införde och som Erik Glemme utvecklade, och är särskilt bevarandevärda som ett stycke parkhistoria. Parkerna bildar tillsammans med parkerna i Fredhäll och Kristineberg ett över två kilometer långt promenadstråk.

Utbyggnaden av Kungsholmens strandpromenader påbörjades på 1920-talet genom att Stadshuset byggdes. Strandpromenaden utmed Mariebergs strand anlades delvis under samma epok som Norr Mälärstrand, även den i *Stockholmsstilen*. De långgrunda stränderna är kantade med vatten- och strandvegetation, med bl a knäkepil som karaktärsväxt. Parken har sedan rustats i omgångar och på 70-talet anlades Smedsuddsbadet.

Utbyggnaden av Kungsholmens strandpromenader har pågått etappvis fram till våra dagar. Idag är det



Kungsholmens grönstruktur grön streckad linje= inre grönstråk blå streckad linje= strandpromenad

möjligt att gå runt i stort sett hela Kungsholmen och den sista felande länken vid Hornsbergs Strand håller på att byggas bort.

Stränderna har stor betydelse för Kungsholmens gröna karaktär, för friluftslivet och för den biologiska mångfalden.

STADSDELSGRÄNSER OCH LANDSKAP


TOPOGRAFI

Huvuddelen av Marieberg ligger på en höjd över omkringliggande land och vatten. Mariebergs bergsformationer tillsammans med den storskaliga bebyggelsen, framförallt på Fyrverkarbacken, tecknar områdets siluett sedd söderifrån. Inom stadsdelen befinner sig Fyrverkarbacken, ryska ambassaden och Konradsbergs institutionsområde på tydliga höjder. De låglänta partierna återfinns framförallt vid stränderna i söder. ”Ryska ambassadsparken” och Råambshovsparken med förlängning in i Konradsbergsparken är forna vikar.

Mariebergsfjärden är en stor tillgång för stadsdelen. Det öppna vattenrummet möjliggör många utblickar och från Mariebergs strand kan man överblicka Långholmen, Lilla Essingen och Reimersholme.



Mariebergs siluett sedd söderifrån

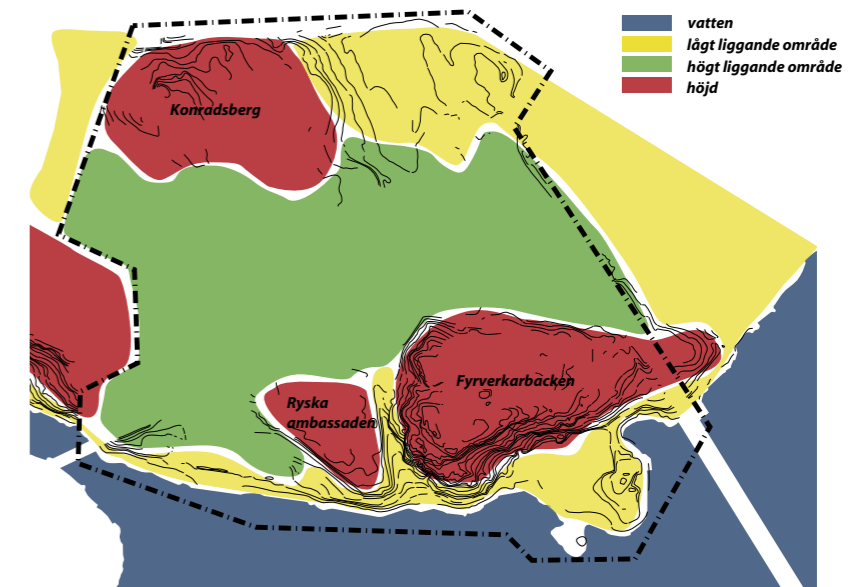

Topografi



Marieberg snett ovanifrån

TILLGÄNGLIGHET TILL STADSDELEN

Tillgängligheten för gående till Marieberg är generellt sett bristfällig. Som tidigare nämnts omringas stadsdelen av stora trafikleder och vatten. Dessa utgör barriärer för gående till och från stadsdelen.

Västerbroplan är en viktig knutpunkt genom sitt strategiska läge i Rålambsvägens förlängning i riktning mot Stockholms centrala delar. Från Rålambshovsparken leder idag en smal och dold trappa upp till Västerbroplan, och därefter ska man korsa flera vägar innan man når Marieberg. Nivåskillnader och de stora trafikflödena gör att platsen idag fungerar dåligt som entré till stadsdelen.

Västerbroplan liksom Thorildsplan är båda viktiga kollektivtrafik-knutpunkter. De är båda belägna i stadsdelens utkanter, och har inga tydliga länkar vidare in i stadsdelen.

TILLGÄNGLIGHET INOM STADSDELEN

De två gatorna Rålambsvägen och Gjörwellsgatan är Mariebergs huvudgator. Rålambsvägen knyter samman stadsdelen med Fredhäll, och Gjörwellsgatan knyter samman stadsdelen med Lilla Essingen. De båda gatorna är idag väl fungerande stråk för gående, med målpunkter och platsbildningar utmed vägen.

Det är dock ibland svårt att ta sig

fram mellan Mariebergs olika delar. De centrala delarna av Marieberg utgörs av stora kvartersstrukturer med bristfälliga tvärförbindelser i nord-sydlig riktning. Institutionsområdet Konradsberg, Fyrverkarbacken och ryska ambassaden utgör otillgängliga enklaver på grund av topografi och /eller mer eller mindre otydlighet i om de är offentliga eller privata områden.

Svårigheten att ta sig fram som gående beror även på svårigheten att orientera sig. Marieberg har inget tydligt centrum där händelser koncentreras. Service, restauranger och arbetsplatser är utspridda utmed huvudgatorna. En koncentration av service finns vid en platsbildning vid Rålambsvägens södra sida.

Huvudgatorna i stadsdelen saknar också en enhetlig utformning, vilket försvårar igenkänning och orientering.

GRÖNSTRUKTUR

De två stora parkerna Konradsbergsparken och Mariebergsparken utgör stommen i Mariebergs grönsstruktur. De är uppvuxna parkmiljöer med många stora träd och stora gräsytor. Rålambsvägen är ett grönt och luftigt gaturum som löper centralt genom Marieberg. Mittrefugen rymmer större träd av varierande art och hälsa.

Hela institutionsområdet

Konradsberg ligger i en uppvuxen parkmiljö, med ett antal grova ekar och andra äldre träd utspridda inom området.


Signalparken och DN-trädgården är oaser i en kvartersstruktur. Klastorpsparken, i anslutning till Gjörwellsgatan, är en mindre park med många stora och värdefulla träd.

Inom Marieberg finns två större naturmarksområden - norr om Konradsberg mot Drottningholmsvägen och söder om Fyrverkarbacken.

Naturvärdesklassade områden finns framförallt i den historiska sjukhusparken i Konradsbergsparken och runt Fyrverkarbacken. (Habitatnätverk för eklevande arter).

Inom Marieberg finns generellt ett varierat och rikt trädbestånd, med många äldre solitärträd, dels i parkerna, men också utmed gator och sparade bland bebyggelsen.

Parkerna, naturområdena och de enskilda träden har en stor positiv påverkan på människors välbefinnande och hälsa och är därför ytterst viktiga att bevara. De är en förutsättning för den biologiska mångfalden då de hyser och fungerar som spridningskorridorer för insekter och fåglar.

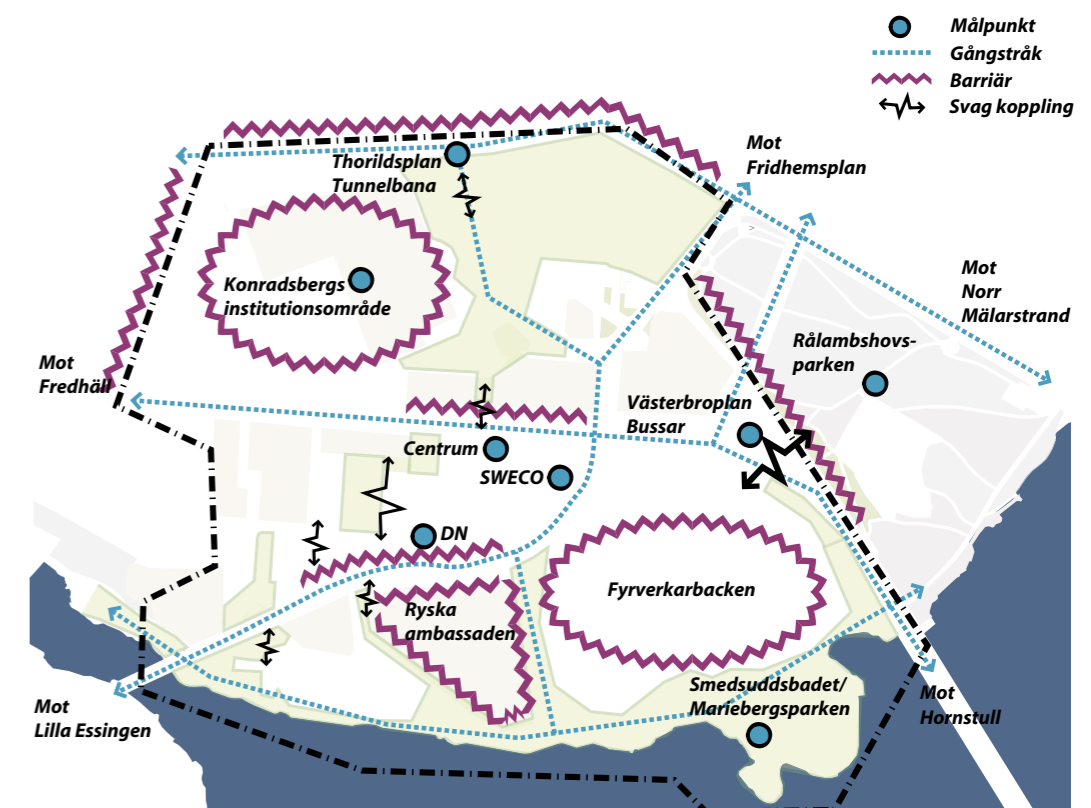

TILLGÅNG OCH AVSTÅND TILL PARKER

Stockholms Parkprogram beskriver vilka kvaliteter som är viktiga för människor att uppleva i parkmiljöer. Vissa bedöms vara viktiga att ha inom ett mycket nära avstånd, andra kvaliteter på lite längre avstånd. Riktlinjer för god parktillgång definieras enligt:

Kvartersparker

Kvartersparker 0,5-5 ha, bör nås inom 200 meter. Det som klassas som kvartersparker är kvarter, stråk, strandparker, kajparker, parktorg och täppor. De bör ha bra lokalklimat och bullernivå <55 dB(A) samt fungera för lek, promenader, avkoppling och samvaro.

Stadsdelsparker

Stadsdelsparker 5-50 ha, bör nås inom 500 meter. Det är naturparker, landskapsparker, bergsparker och strandparker. De bör ha bra lokalklimat och bullernivå <55 dB(A) samt fungera för lek, motion, avkoppling, samvaro och evenemang.

Naturområden

Naturområden >50 ha bör nås inom 1000 meter. De bör ha ett varierat natur- och kulturlandskap och en bullernivå <45 dB(A).

Bostadsgårdar

Bostadsgårdar bör fungera för småbarnslek och samvaro, ha bra lokalklimat med minst 50% av gården solbelyst kl 15 vid vårdagjämning och en bullernivå på <55 dB(A).

TILLGÅNGSANALYS MARIEBERG

I Parkplan Kungsholmen redovisas en tillgångsanalys för sociala värden på Kungsholmen och i Marieberg. I Parkplanen definieras Konradsbergsparken som Mariebergs stadsdelspark, och Mariebergsparken och Signalparken som kvartersparker. Utförd värdeanalys visar att parktillgången i Marieberg är generellt god, men värdetätheten brister på några håll.

STADSDELSPARKEN KONRADSBERGSPARKEN

Konradsbergsparken har en storlek på ca 5 ha. Värden som bör förbättras för att parken ska fungera som en fullgod stadsdelspark är:

- platser för avkoppling, lugn och ro
- lekplats
- sittmöjligheter, plats för samvaro

KVARTERSPARKEN SIGNALPARKEN

Signalparken har en storlek på knappt 0,2 ha och är i minsta laget för att kallas kvarterspark. Värden som kan förbättras och kompletteras för att parken ska fungera som en fullgod kvarterspark är:

- bättre tillgänglighet
- platser för avkoppling och samvaro
- utvecklad/upprustad lek

KVARTERSPARKEN MARIEBERGSPARKEN

Mariebergsparken har en ungefärlig storlek på 4 ha. Parken är mycket utsträckt och kan därför räknas som flera kvartersparker i rad. Värden som bör förbättras för att parken ska fungera som en bra kvarterspark (eller flera små) är framförallt lek. Parken fyller även många kriterier för att vara en stadsdelspark.

NATUROMRÅDEN I MARIEBERG

I Marieberg finns inget område som uppfyller kriterierna för naturområde. De två naturmarksområdena norr om Konradsberg och runt Fyrverkarbacken är i storleksordningen ca 2 ha. Avsaknaden av naturområden i stadsdelen och generellt i staden gör dessa mindre partier extra värdefulla.

BOSTADSGÅRDAR I MARIEBERG

Många av bostadshusen i Marieberg är byggda under 40-50-tal. Många av husen är placerade som "hus i park" och saknar regelrätta gårdar med lekplatser. Detta ställer extra höga krav på att de offentliga parkerna och lekplatserna är välfungerande, tillgängliga och värdetäta.



Avstånd till stadsdelspark (triangel) och kvarterspark (cirkel)

TILLGÅNGSANALYS SOCIALA VÄRDEN

De kvalitéer som människor efterfrågar är olika för olika brukare. Det finns behov av ro och avkoppling för den stressade, men också behov av mötesplatser och aktivitetsytor. Olika brukare har olika krav på tillgänglighet p.g.a. att de har olika möjligheter att förflytta sig. Vissa kvalitéer behövs därmed nära, och andra kan finnas på något längre avstånd. Riktlinjer för god kvalitativ parktillgång definieras enligt Boverket:

Mycket nära - inom 200 m

grön oas, lek, promenader, ro, sitta i solen

Nära - inom ca 500 m

blomprakt, bollspel, folkliv, parklek, picknick

En bit bort - inom 1-2 km

bad, båtliv, djurhållning, evenemang, fiske, löpträning, odling, pulkaåkning, ridning, skridsko, skidor, skogskänsla, torghandel, vattenkontakt, vild natur, uteservering, utsikt

TILLGÅNGSANALYS MARIEBERG


Tillgångsanalyser som gjorts i och med Parkplan Kungsholmen visar att Marieberg har god tillgång till många sociala värden, t.ex. genom de stora parkerna och Smedsuddsbadet.

Samma analyser visar även att vissa delar av Marieberg saknar sociala kvalitéer som mötesplatser, lek och rofylldhet.

Andra kvalitéer som kan förbättras är t.ex. blomprakt, folkliv, parklek, torghandel och uteservering (Societopkartan).




Lek. Områden utanför de färgade cirkarna har bristande tillgång på lek.

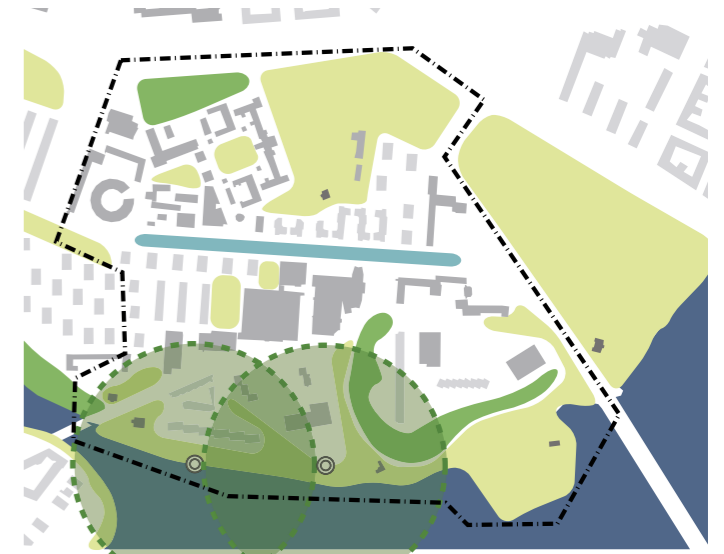

Rofylldhet. Områden utanför de färgade cirkarna har bristande tillgång på rofylldhet.

OFFENTLIGA RUM - PARK, GATA, PLATSER

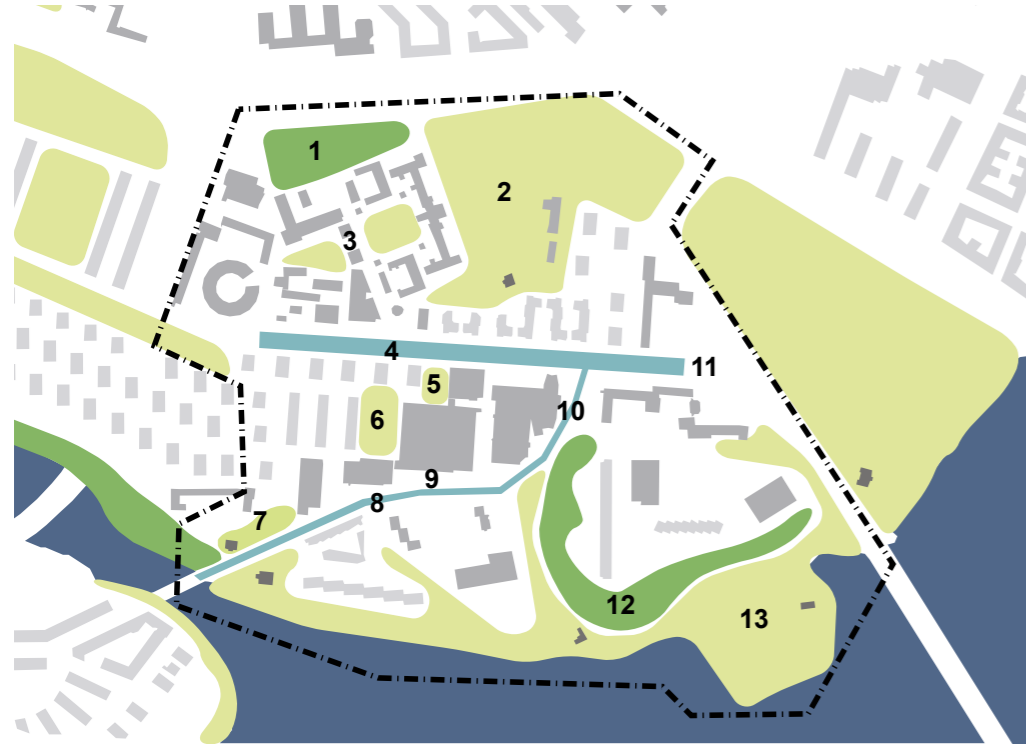

1. NATURMARK VID KONRADSBERG

Ett av de få områdena med naturkaraktär i stadsdelen och på Kungsholmen. Naturmarken är en del i ett sammanhängande grönstråk från Fredhäll via Konradsbergsparken till Rålambshovsparken. Naturmarken skärmar av Konradsberg från Drottningholmsvägen. Området har ekologiska och pedagogiska värden men är i nuläget otillgängligt. Platsen är bullerstörd av trafiken på Drottningholmsvägen.



2. KONRADSBERGSPARKEN

En av två stora parker i Marieberg, se vidare sid 14-15.



3. KONRADSBERGSOMRÅDET

Hela Konradsberg ligger i en uppvuxen parkmiljö, med ett antal grova ekar och andra äldre träd utspridda inom området. Inom området finns även avskilda parkrum som avgränsas av institutionsbyggnader. Området andas kultur och historia.



4. RÅLAMBSVÄGEN

Rålambsvägen är en trädplanterad gata som löper centralt genom Marieberg. Gaturummet är generöst och luftigt, men upplevs som stökigt då det inte har någon sammanhållen gestaltning. Delar av mittenremsan är grön, medan andra delar utnyttjas för parkering. Bebyggelsen som kantar gatan är brokig och gatans rumsavgränsningar varierar. En trädinventering är genomförd och förslag till trädåtgärder finns.



5. DN-TRÄDGÅRDEN

Den lilla parken är en halvprivat vilsam plats som tillhör DN-skrapan. Parken har uppvuxen vegetation och gestaltad med tidstypiska sextiotalsdetaljer. Parken avgränsas med mur mot Rålambsvägen.



6. SIGNALPARKEN

Parken anlades som lekplats i mitten av 1930-talet. Parken upplevs idag som svårtillgänglig då entreérna från Rålambsvägen och Gjörwellsgatan är otydliga. Parken är också något nedsänkt och omgiven av stora buskage. Här finns dock stora uppvuxna träd, sittplatser och lekutrustning. I dag upptar en förskola stora delar av parken.



7. KLASTORPSPARKEN

Klastorpsparken ligger i en södersluttning mot Gjörwellsgatan intill den äldre villan vid brofästet som heter just Klastorp. Här finns många stora träd varav en karaktärsfull hängask. Parken har en otydlig avgränsning och är generellt i behov av en upprustning.



8. GJÖRWELLSGATAN

Gatan är en av Mariebergs huvudgator och är en viktig förbindelselänk mellan Marieberg och Lilla Essingen. Gatan har skiftande karaktär och kantas av ömsom bebyggelse, park och naturmark. Utmed gatan finns ett antal karaktärsfulla större träd.



9. ENTRÉPLATS, SWECOHUSET

Platsbildningen är främst en entréyta för arbetande och besökande till byggnaden. Platsen är utsatt då den ligger i en trafikerad korsning.



10. ENTRÉPLATS, DN-SKRAPAN

Platsbildningen framför DN-skrapan är främst en entréyta och mötesplats för arbetande och besökande till byggnaden. Platsen ligger i fint solläge utmed Gjörwellsgatan.




11. VÄSTERBROPLAN

Västerbroplan utgör en strategisk plats i Rålambsvägens förlängning. Det är en viktig kollektivtrafikpunkt för bussförbindelser. Platsen är inte utformad för vistelse. Den är omgärdad av trafik och väderutsatt. Från Västerbroplan finns förbindelser till Rålambshovsparken via en mindre trappa.



12. NATURMARK RUNT FYRVERKARBACKEN

Naturmarken ligger som en krans söder om Fyrverkarbacken. Området är brant, bergigt och otillgängligt, men med fina utblickar mot Mariebergsfjärden i söder. Här finns trappor, gångvägar och sittplatser. I området finns många karaktärsfulla berghällar och många äldre träd. Delar av området är naturvärdesklassat.

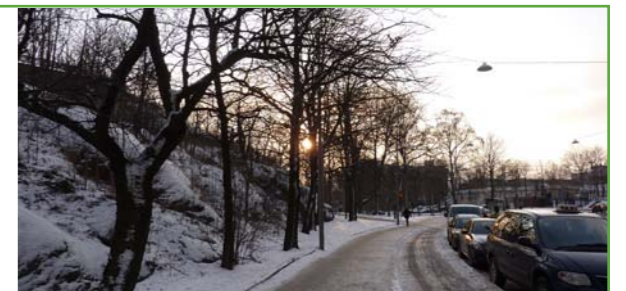

13. MARIEBERGSPARKEN

En av två stora parker i Marieberg, se vidare sid 16-17.



KONRADSBERGSPARKEN

HISTORIA

Konradsbergsparken har fått sitt namn efter mentalsjukhuset Konradsberg som uppfördes åren 1855-1873. Området närmast sjukhusets huvudbyggnad iordningställdes till en inhägnad sjukhuspark. I närheten byggdes också professorsvillan med omkringliggande trädgård. Det angränsande naturmarksområdet iordningställdes till park 1945-46 och är samtida med Fredhällsparken och Rålambshovsparken. Det dröjde fram till 1980-talet innan den inhägnade sjukhusparken öppnades för allmänheten. I samband med att Lärarhögskolan etablerade sig i sjukhusbyggnaderna 1993 drogs fler gångvägar genom parken.

Sedan augusti 2009 inrymmer de forna sjukhuslokalerna Stockholms Internationella Montessoriskola.

PARKEN IDAG - STORLEK AVGRÄNSNING, TOPOGRAFI, RUMSLIGHET

Det som kallas Konradsbergsparken har idag en storlek på ca 5 ha. Parken avgränsas av fd mentalsjukhusets huvudbyggnad i väster,

Drottningholmsvägen i norr, Rålambshovsleden och Gjörwellsgatan (bron) i öster och bostadsbebyggelse i Kv Taffelberget och Kv Hedvigsberg i söder. Punkthusen från 50-talet i Kv Hedvigsberg är placerade tidstypiskt som "hus i park" och gränserna mellan privat och offentligt är uppluckrade. De saknar i princip egna gårdar. I Kv Taffelberget ligger bostadsgårdarna i direkt anslutning till parken, utan någon tydlig gräns dememellan.

Huvuddelen av parken utgörs av ett stort samlande rum med sjukhusbyggnaden på en höjd i fonden. På en annan höjd i parkens södra del ligger professorsvillan med omgivande trädgård.

P g a topografi och uppvuxen vegetation upplevs parken som otrygg kvällstid.

INNEHÅLL OCH SOCIALA VÄRDEN

Konradsbergsparken är idag en uppvuxen parkmiljö som tillsammans med de gamla sjukhusbyggnaderna andas kultur och historia.

Parken har ett varierat trädbestånd, där många av träderna är över 100 år gamla. Karaktären på parken sorteras in under begreppet landskapspark (Parkplan Kungsholmen).

Konradsbergsparken är i Parkplan Kungsholmen utpekad som Mariebergs stadsdelspark. Parkens storlek uppfyller kriterierna för en sådan, men det ställer också krav på parkens sociala kvalitéer. I dag finns här få platser för vistelse och vila. Drottningholmsvägen gör att parken till stora delar är bullerstörd. De intimare och mindre störda rummen återfinns i de södra delarna som idag har få besökare. Då större delen av parken vänder sig åt norr och öster, är det svårt att placera bänkar i soligt läge. Parken är även bitvis relativt mörk p g a de stora trädens kronor.

Konradsbergsparken har potential att fungera som närpark (med grön oas och lekplats inom 50 m, definition Boverkets riklinjer) då några av de intilliggande bostadshusen

saknar egna gårdar.

Barn använder höjdskillnaderna i parken till skateboard och pulkaåkning. Förskolan skänker parken liv dagtid. I parken finns en hundrastgård som flyttats hit från Rålambshovsparken.

STRÅK OCH MÅLPUNKTER

Konradsbergsparken korsas av flera gångvägar. Det är en park som många rör sig igenom och passerar på väg till tunnelbanan, till jobbet, till bostaden. Tunnelbanan är den största målpunkten i parken.

I parkens norra del, utmed Drottningholmsvägen, löper viktiga promenad- och cykelstråk som binder samman olika stadsdelar. Promenadstråket genom Konradsbergsparken är en viktig del i ett sammanhängande parkstråk runt Kungsholmen.

TILLGÄNGLIGHET OCH KOPPLINGAR TILL MARIEBERG OCH ANDRA STADSDELAR

Det finns idag ett flertal entréer till

Konradsbergspaken med skiftande tydlighet och tillgänglighet.

Från Rålambsvägen utgör bebyggelsen i Kv Taffelberget idag en barriär mellan Konradsbergsparken och de centrala delarna av Marieberg då man i flera fall måste passera genom privata bostadsgårdar för att nå parken. Den entrén som har det mest direkta stråket till tunnelbanan från centrum, är utformad med en mur som döljer den bakomliggande parken. Stråket innanför är knixigt och utemiljön har en halvprivat utformning.

Den mest västliga entrén från Rålambsvägen är generös och välkomnande men är i första hand en entré till Konradsbergs institutionsområde.

Entréerna från Gjörwellsgatan är inbjudande och man har goda vyer in i parken redan från långt håll. Gjörwellsgatans sydligaste entré riktar sig rakt mot professorsvillan som skymtar bakom träderna. I stråkets förlängningen går läget för



Konradsbergs hospital, slutet av 1800-talet



Det centrala parkrummet med stora uppvuxna träd och gångstråk



Entré till parken vid Thorildsplans tunnelbanestation



Förskolebyggnaden som är centralt placerad i parken



Stråk genom parken till tunnelbanan

den ursprungliga vägen till det historiska sjukhusområdet.

Tunnelbanans koppling till de centrala delarna av Marieberg är av stor betydelse för tillgängligheten till stadsdelen. Vid entrén till parken från tunnelbanan möts man av slänter och trappor som förhindrar den visuella kontakten med parken och försvårar orienterbarheten. Tunnelbanenedgången är inte heller tillräckligt tydlig sett inifrån parken, och stråket som ska koppla samman Marieberg med tunnelbanan är alltför svagt.

Från de nordöstra entréerna kommer man direkt in i de centrala delarna av parken och man får en direktkontakt med den gamla sjukhusbyggnaden.

Parken har även ett visuellt värde för de trafikanter som rör sig på Drottningholmsvägen.


SAMMANFATTNING KVALITÉER OCH BRISTER

KVALITÉER

- + uppvuxen parkmiljö
- + många värdefulla träd
- + historisk intressant plats
- + skugga för varma dagar
- + hundrastgård
- + förskola skänker liv
- + storleken på parken
- + ihoplänkad med Rålambshovsparken och Fredhällsparken

BRISTER

- bullerstört av Drottningholmsvägen
- otydliga avgränsningar mot omgivande bostadsbebyggelse
- få sociala kvalitéer
- inte heltäckande som Stadsdelspark, pga avsaknad av avskilda platser och lek
- entréer mot centrala delar av Marieberg otydliga
- tunnelbanenedgången otydlig
- otrygg och mörk

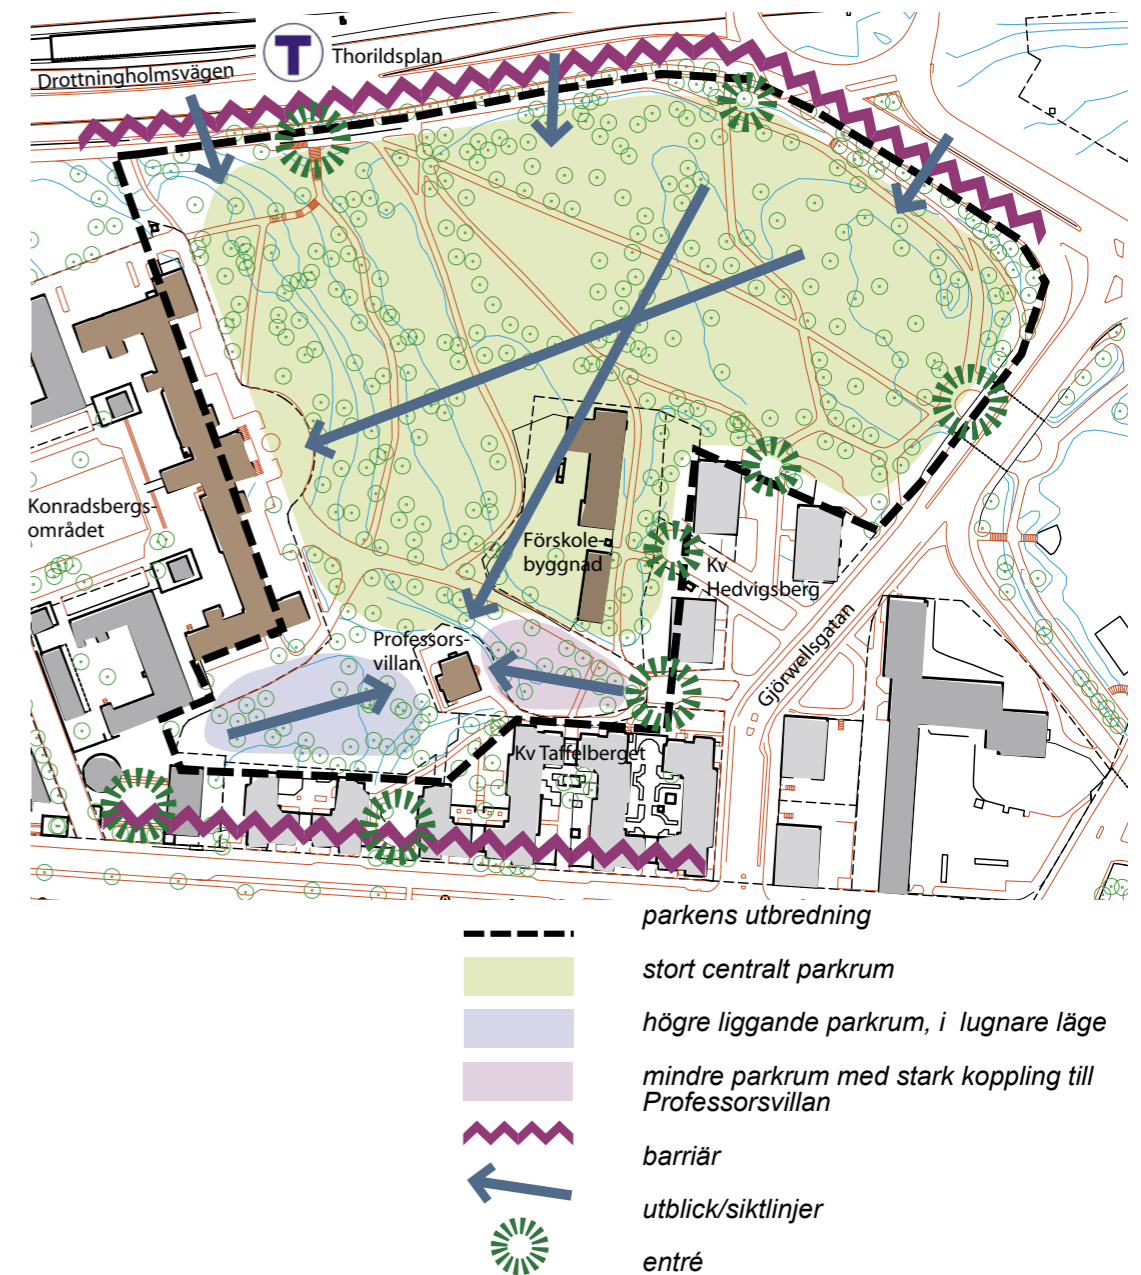

Entré från Gjörowellsgatan med professorsvillan i fonden



Västra entrén från Rålambsvägen



Entré med murar från Rålambsvägen vid Kv Taffelberget



Portiker i byggnaderna på Kv Taffelberget ger en skymt av den bakomliggande parken



Entré genom undergång från Rålambshovsparken

MARIEBERGSPARKEN

HISTORIA

I mitten av 1600-talet anlades gården Marieberg av riksrådet Bengt Skytte. Det gamla Marieberg låg i det område där tidningshusen finns idag och området vid Fyrverkarbacken kallades då Salviiberget eller Silvieberg.

Här fanns på 1700-talet en porslinsfabrik och i området har även funnits kattuntryckeri, kanongjuteri, artilleriläroverk, ammunitionsfabrik och olika militärförläggningar. Då militären lämnade området 1958 påbörjades byggnationen av tidnings- och bostadshus och staden övertog samtidigt den Triewaldska malmgården som upprättats vid mitten av 1700-talet.

Vid Smedsudden anlades på 60-talet murar och sittplatser, strandområdena iordningsställdes och gångvägar och gräsytor anlades. Murar och trappor anlades också mellan Fyrverkarvägen och Gjörwellsgatans södra del. Parkmarken med det inofficiella namnet "Ambassadparken" vid

ryska ambassaden iordningsställdes 1970.

I slutet på 1970-talet iordningsställdes strandbadet på Smedsudden sedan det visat sig att vattenkvaliteten i Riddarfjärden var så pass bra att det var möjligt att bada. I början på 2000-talet kompletterades badet med en tillgänglighetsanpassad brygga.

PARKEN IDAG - STORLEK AVGRÄNSING, TOPOGRAFI, RUMSLIGHET

Mariebergsparken är ca 4 ha stor och avgränsas topografiskt av Fyrverkarbacken (med de stora bostadshusen "Baconhuset" och "Dagspelshuset", uppförda på 1960-talet) och området för ryska ambassaden. I söder gränsar det lågt liggande parkrummet mot vattnet och i öst och väst sträcker parken ut sig mellan Västerbron och bron över till Lilla Essingen.

Från Triewalds malmgård sträcker sig en dalgång norrut till entrén vid Gjörwellsgatan.

De långgrunda strändernas mjuka

och flacka terräng är kantad med rik vatten- och strandvegetation, bland annat knäckepilar.

INNEHÅLL, SOCIALA VÄRDEN, STRÅK OCH MÅLPUNKTER

Parken är en del av ett uppskattat promenad- och joggingstråk som sträcker sig runt hela Kungsholmen. Under varma sommardagar är det många Stockholmare som söker sig hit för att ta sig ett bad vid stranden. Från Mariebergsparken leder ett gångstråk med trappa upp till Gjörwellsgatan. Här finns också en sittplats med utblick över Mariebergsfjärden.

Längs stråket finns flera terrasser med granitmurar och järnräcken som tillkom under den tid då stockholmsstilen genomfördes. På flera av terrasserna finns sittplatser med fina utblickar över vattnet mot Lilla Essingen, Gröndal och Långholmen. På en av terrasserna finns ett antal träd planterade i hårdgjord yta, på en annan rosplanteringar. På den största terrassen söder om ryska ambassaden finns en stor inhägnad grusyta. Alla terrasser är i behov av

upprustning och här finns utrymme för nya lek- eller vistelsezoner.

Parken är delvis bullerstörd av trafiken på Essingeleden.

Mariebergsparken är mycket utsträckt och kan därför räknas som flera kvartersparker i rad. Värden som bör förbättras för att parken ska fungera som en bra kvarterspark är framförallt lek.

TILLGÄNGLIGHET OCH KOPPLINGAR TILL MARIEBERG OCH ANDRA STADS-DELAR

Besökare når Mariebergsparken från flertalet punkter i området. I väster från den norra sidan om bron över till Lilla Essingen samt via trappor från Gjörwellsgatan i anslutning till Klastorpsparken. I norr från Gjörwellsgatan genom parkrummet i "Ambassadparken" och från Wivalliusgatan väster om ryska ambassaden. Från den östliga entrén intill Västerbron passerar man Smedsudden och leds sedan vidare in i parken.

Strandpromenaden skapar en tydlig

öst-västlig koppling till intilliggande parkrum som Råambshovsparken i öster och Fredshälls Strand i väster.

SAMMANFATTNING KVALITÉER OCH BRISTER

KVALITÉER

- + Smedsuddsbadet
- + Smedsudden med sin fina uppvuxna parkmiljö
- + utegym vid Smedsudden
- + historisk intressant plats
- + uppskattad strandpromenad
- + vattenkontakt och utblickar
- + gott om sittplatser i fina lägen
- + platser för avkoppling och rofylldhet

BRISTER

- eftersatt skötsel och behov av upprustning
- bullerstört av Essingeleden
- otydliga entrésituationer
- brist på lek för att uppfylla mål som kvarterspark
- Smedsuddsbadet upplevs som en otrygg plats



Utblick mot Mariebergsfjärden och Långholmen från Fyrverkarbacken






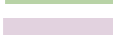



Utblick mot Smedsudden från Västerbron



Parkentré från Gjörwellsgatan genom Ambassadparken



Parkentré från Gjörwellsgatan i förlängningen av Klastorpsparken

-  parkens utbredning
-  dalgång
-  högre liggande naturmark
-  lågt liggande parkrum vid strandkanten
-  barriär
-  utblick/siktlinje
-  entré



Parkentré från Gjörwellsgatan på norra sidan om brofästet till Lilla Essingen



Triewalds malmgård



Stenterrasser längs strandpromenaden



Sittplatser med fina utblickar över fjärden



Smedsuddsbadet

ÖVERGRIPANDE VÄRDEANALYS - KVALITÉER OCH BRISTER

KVALITÉER

GOD TILLGÅNG PÅ UPPVUXNA PARK-MILJÖER

- Konradsbergsparken, Mariebergsparken, parker inom Konradsbergs institutionsområde och Klastorpsparken är alla parker med stort rekreativt och kulturhistoriskt värde. Konradsbergsparken och Mariebergsparkens storlek utgör ett värde i sig.
- Äldre träd med både estetiskt och ekologiskt värde finns utspridda inom stadsdelen.

SAMMANHÄNGANDE GRÖNSTRÅK

- Stråk genom Konradsbergsparken och Mariebergsparken utgör viktiga länkar i sammanhängande promenadstråk runt Kungsholmen.

RÅLAMBSVÄGEN

- Rålambsvägens centrala dragning genom stadsdelen utgör ett viktigt strukturerande element i stadslandskapet. Det generösa gaturummet möjliggör utrymme för både gående, cyklister, bilar och mötesplatser.

VATTENKONTAKT

- Stadsdelens läge intill Mariebergsfjärden innebär många rekreativa kvalitéer där Smedsuddsbadet utgör en populär målpunkt för boende och besökare.

UTBLICKAR/TOPOGRAFI

- Stadsdelens höga läge tillsammans med den öppna Mariebergsfjärden medger storslagna utblickar.

NATURMARK

- Naturmarken inom området möjliggör naturupplevelse i staden, gynnar biologisk mångfald, samt berättar om landskapets ursprungliga topografi och vegetation.

BRISTER

STADSDELEN ÄR OTILLGÄNGLIG

- Stadsdelen är avskuren i öster genom trafikapparaten vid Västerbroplan, samt genom en stor nivåskillnad mot Rålambshovsparken.
- Drottningholmsvägen i norr skär av Marieberg från Nordvästra Kungsholmen.
- Viktiga kollektivtrafikförbindelser såsom tunnelbanestationen Thorildsplan och busshållplatser vid Västerbroplan ligger i stadsdelens utkanter och har inga tydliga kopplingar till stadsdelen.

SVÅRT ATT RÖRA SIG OCH ORIENTERA SIG INOM STADSDELEN

- De centrala delarna av Marieberg utgörs av stora kvartersstrukturer med bristfälliga tvärförbindelser i nord-sydlig riktning.
- Institutionsområdet Konradsberg, Fyrverkarbacken och ryska ambassaden är otillgängliga enklaver på grund av topografi och /eller mer eller mindre otydlighet i om de är offentliga eller privata områden.


- Svårorienterat då huvudgatorna saknar en enhetlig utformning.

SVAG KOPPLING TILL OMRÅDETS GRÖNOMRÅDEN

- Stråk och entréer till stadsdelens parker och naturmark är otydliga.

SOCIALA OCH REKREATIVA BRISTER

- Konradsbergsparken brister i sitt innehåll som en fullt fungerande stadsdelspark.
- Alla bostäder inom stadsdelen uppfyller inte kraven på att de ska nå en lekplats inom 200 meters avstånd.
- Brist på omhändertagna offentliga rum och mötesplatser. Avsaknad av t.ex. blomsterprakt.

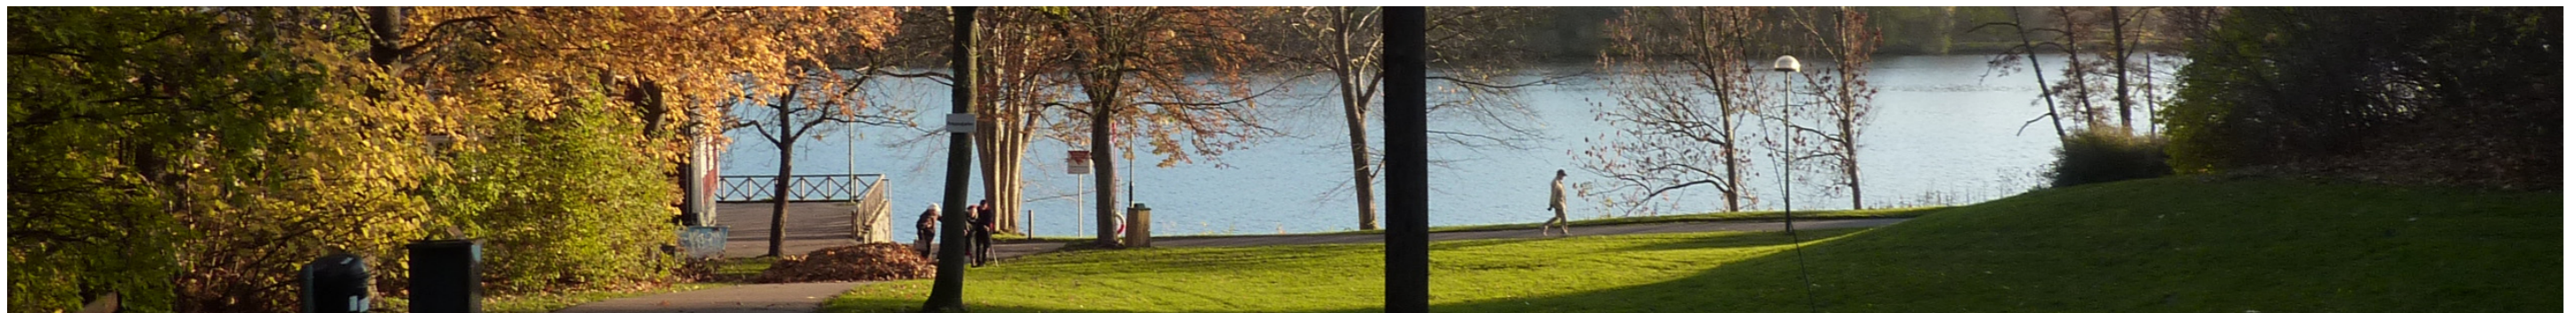

ÖVERGRIPANDE MÅL

MÅL

VÄRNA OM OCH LYFTA FRAM PARK OCH KULTURMILJÖER

- Skapa tydligare stråk och entréer till parkerna.
- Göra parkerna attraktivare för boende och besökare.

ÖKA TILLGÄNGLIGHETEN TILL STADSDELEN

- Förbättra kopplingen mellan Rålambshovsparken och Marieberg.
- Förbättra kopplingarna mellan knutpunkterna för kollektivtrafik (tunnelbana Thorildsplan och Västerbroplan) med stadsdelen.

ÖKA TILLGÄNGLIGHETEN OCH ORIENTERBARHETEN INOM STADSDELEN

- Skapa fler tvärförbindelser i nord-sydlig riktning.
- Utveckla de två huvudgatorna Rålambsvägen och Gjörwellsgatan till två tydliga och strukturerande element i stadslandskapet.
- Skapa tydliga och trygga stråk.

UTVECKLA OMRÅDETS SOCIALA KVALITÉER

- Utveckla Konradsbergsparken som stadsdelspark.
- Berika Marieberg med kvalitéer som t.ex. lek, platser för folkliv och blomprakt.

STÄRKA OMRÅDETS IDENTITET

- Ge offentliga rum såsom gator, torg och parker en tydlig och karaktärsfull gestaltning.
- Nya händelser i parker och längs stråk skapar fler målpunkter, ger karaktär och sätter Marieberg på kartan.

VÄRNA OM EKOLOGI OCH NATURVÄRDEN

- Gynna artrikedomen och den biologiska mångfalden.
- Bevara naturmark och landskapselement som berättar för oss om landskapets ursprung.

HUR?

- Vid Västerbroplan skapas ett entrétorg till stadsdelen från Rålambshovsparken. Rålambshovsparken blir mer tillgänglig för Mariebergsborna.

- Ett nytt aktivitetsstråk ska knyta samman och lyfta fram Konradsbergsparken, Signalparken och Mariebergsparken. Stråket visar också vägen till tunnelbanan.

- Strandpromenaden utmed Mariebergs strand utvecklas med en serie händelser som bidrar till att parken utnyttjas bättre.

- Ett utsträckt parktorgs längs Rålambsvägen ger stadsdelen ett finrum med utrymme för blomsterprakt, vistelseytor, torghandel och folkliv. Parktorget ges ett karaktärsfyllt uttryck.

- Rålambsvägen och Gjörwellsgatan ges en tydlig och sammanhängande gestaltning.

- Tvärförbindelser skapas som kopplar ihop stadsdelens olika delar.

- Konradsbergsparken utvecklas till en fullgod Stadsdelspark genom tillägg av t.ex. lek och vistelseytor.

- Signalparken utvecklas till en fullgod kvarterspark med fokus på lek.

- De befintliga parkerna lyfts genom en allmän upprustning av gångvägar, sittplatser och belysning, samt genom gallring av vegetationen.

- Stråk och entréer till parkerna får en tydlig gestaltning.

- Historiska spår lyfts fram så att allmänheten kan ta del av dessa t.ex. genom informationstavlor.

- Skötselplaner upprättas för naturmarkerna och parkerna.



ÖVERGRIPANDE FÖRSLAG

TILLGÄNGLIGHET TILL STADSDELEN FÖRBÄTTRAS

De viktigaste åtgärderna för att öka tillgängligheten till Marieberg är att skapa en koppling mellan Västerbroplan och Rålambshovsparken samt att förstärka kopplingarna mellan knutpunkterna för kollektivtrafik med stadsdelen.

Västerbroplan blir den viktigaste entrén till stadsdelen för gång och cykeltrafik och även för bussresenärer från de centrala delarna av Stockholm. Stråket mellan Tunnelbanestationen Thorildsplan och de centrala delarna av Marieberg måste förbättras och förtydligas. Tunnelbaneuppgången mot Mariebergsparken måste också ges en tydlig identitet.

TILLGÄNGLIGHET OCH ORIENTERBARHET INOM STADSDELEN FÖRBÄTTRAS

Inom stadsdelen förtydligas Rålambsvägen och Gjörwellsgatan som samlande och strukturerande stads- och gaturum. De ges var för sig en karaktäristisk och sammanhållen gestaltning som ger identitet och underlättar orienterbarheten.

Nya tvärförbindelser i nord-sydlig riktning bryter upp den storskaliga kvartersstrukturen. För stadsdelens strukturerande offentliga rum, parker, huvudgator och huvudstråk, utvecklas egna karaktärer för att öka identiteten och orienterbarheten.

PARKERNA LYFTS FRAM GENOM AKTIVITETS- OCH HÄNDELSESTRÅK

Parkerna i Marieberg ska utvecklas

och göras mer tillgängliga både för besökare och boende. Huvudentréer tydliggörs och viktiga kopplingar mellan de olika parkerna förstärks. Ett nord-sydligt aktivitetsstråk etableras från tunnelbanan vid Thorildsplan i norr till Mariebergsparkens strandpromenad längs vattnet i söder.

Ståket hjälper till att knyta samman och lyfta fram Konradsbergsparken, Signalparken och Mariebergsparken, och kopplar till stadsdelens huvudgator, Rålambsvägen och Gjörwellsgatan.

Kopplingar till de övergripande grönstråken på Kungsholmen förtydligas bl a genom skyltning. Rålambsvägens nya utsträckta parktorg blir en ny länk bland Kungsholmens promenadvägar. Parkerna ges en allmän upprustning. Skötselplaner upprättas och historiska spår lyfts fram så att dessa kan komma allmänheten till del.

SOCIALA VÄRDEN STÄRKS

Stadsdelen har god tillgång på rekreation men de sociala värdena måste stärkas för att Marieberg ska bli en trivsamt stadsdel att bo och vistas i.


De befintliga parkerna berikas med kvalitéer så som karaktärsfull lek, rofyllda rum med sittplatser, blomsterprakt och möjlighet till caféverksamhet.

Konradsbergsparken utvecklas till en fullgod stadsdelspark genom tilllägg av nya funktioner. Signalparken utvecklas till en fullgod kvarterspark genom ny utformning, nytt innehåll och bättre närhet.


Längs huvudgatorna Rålambsvägen och Gjörwellsgatan skapas möjlighet för folkliv, sittplatser, uteserveringar och torghandel.

MARIEBERGS IDENTITET OCH ATTRAKTIVITET STÄRKS

Stadsdelens offentliga rum och platser utvecklas med nya funktioner och en tydlig och karaktärsfull gestaltning. Mariebergs identitet förnyas och förstärks och stadsdelens attraktivitet ökar för både boende och arbetande.

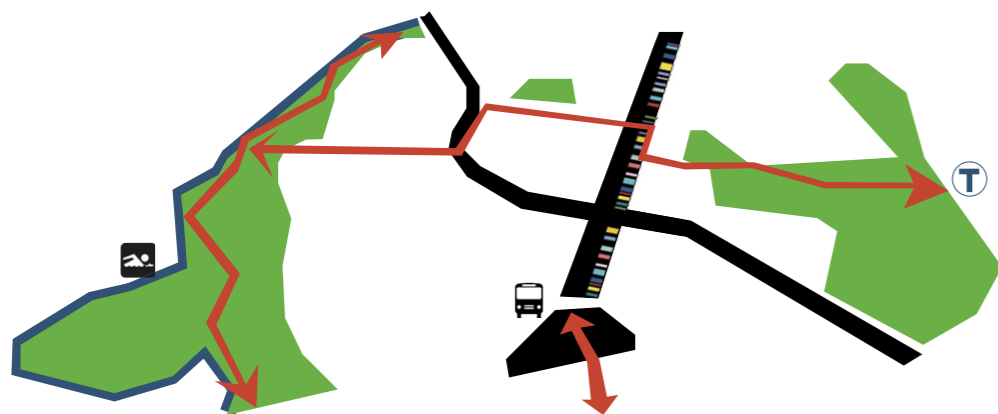


STRUKTURPLAN

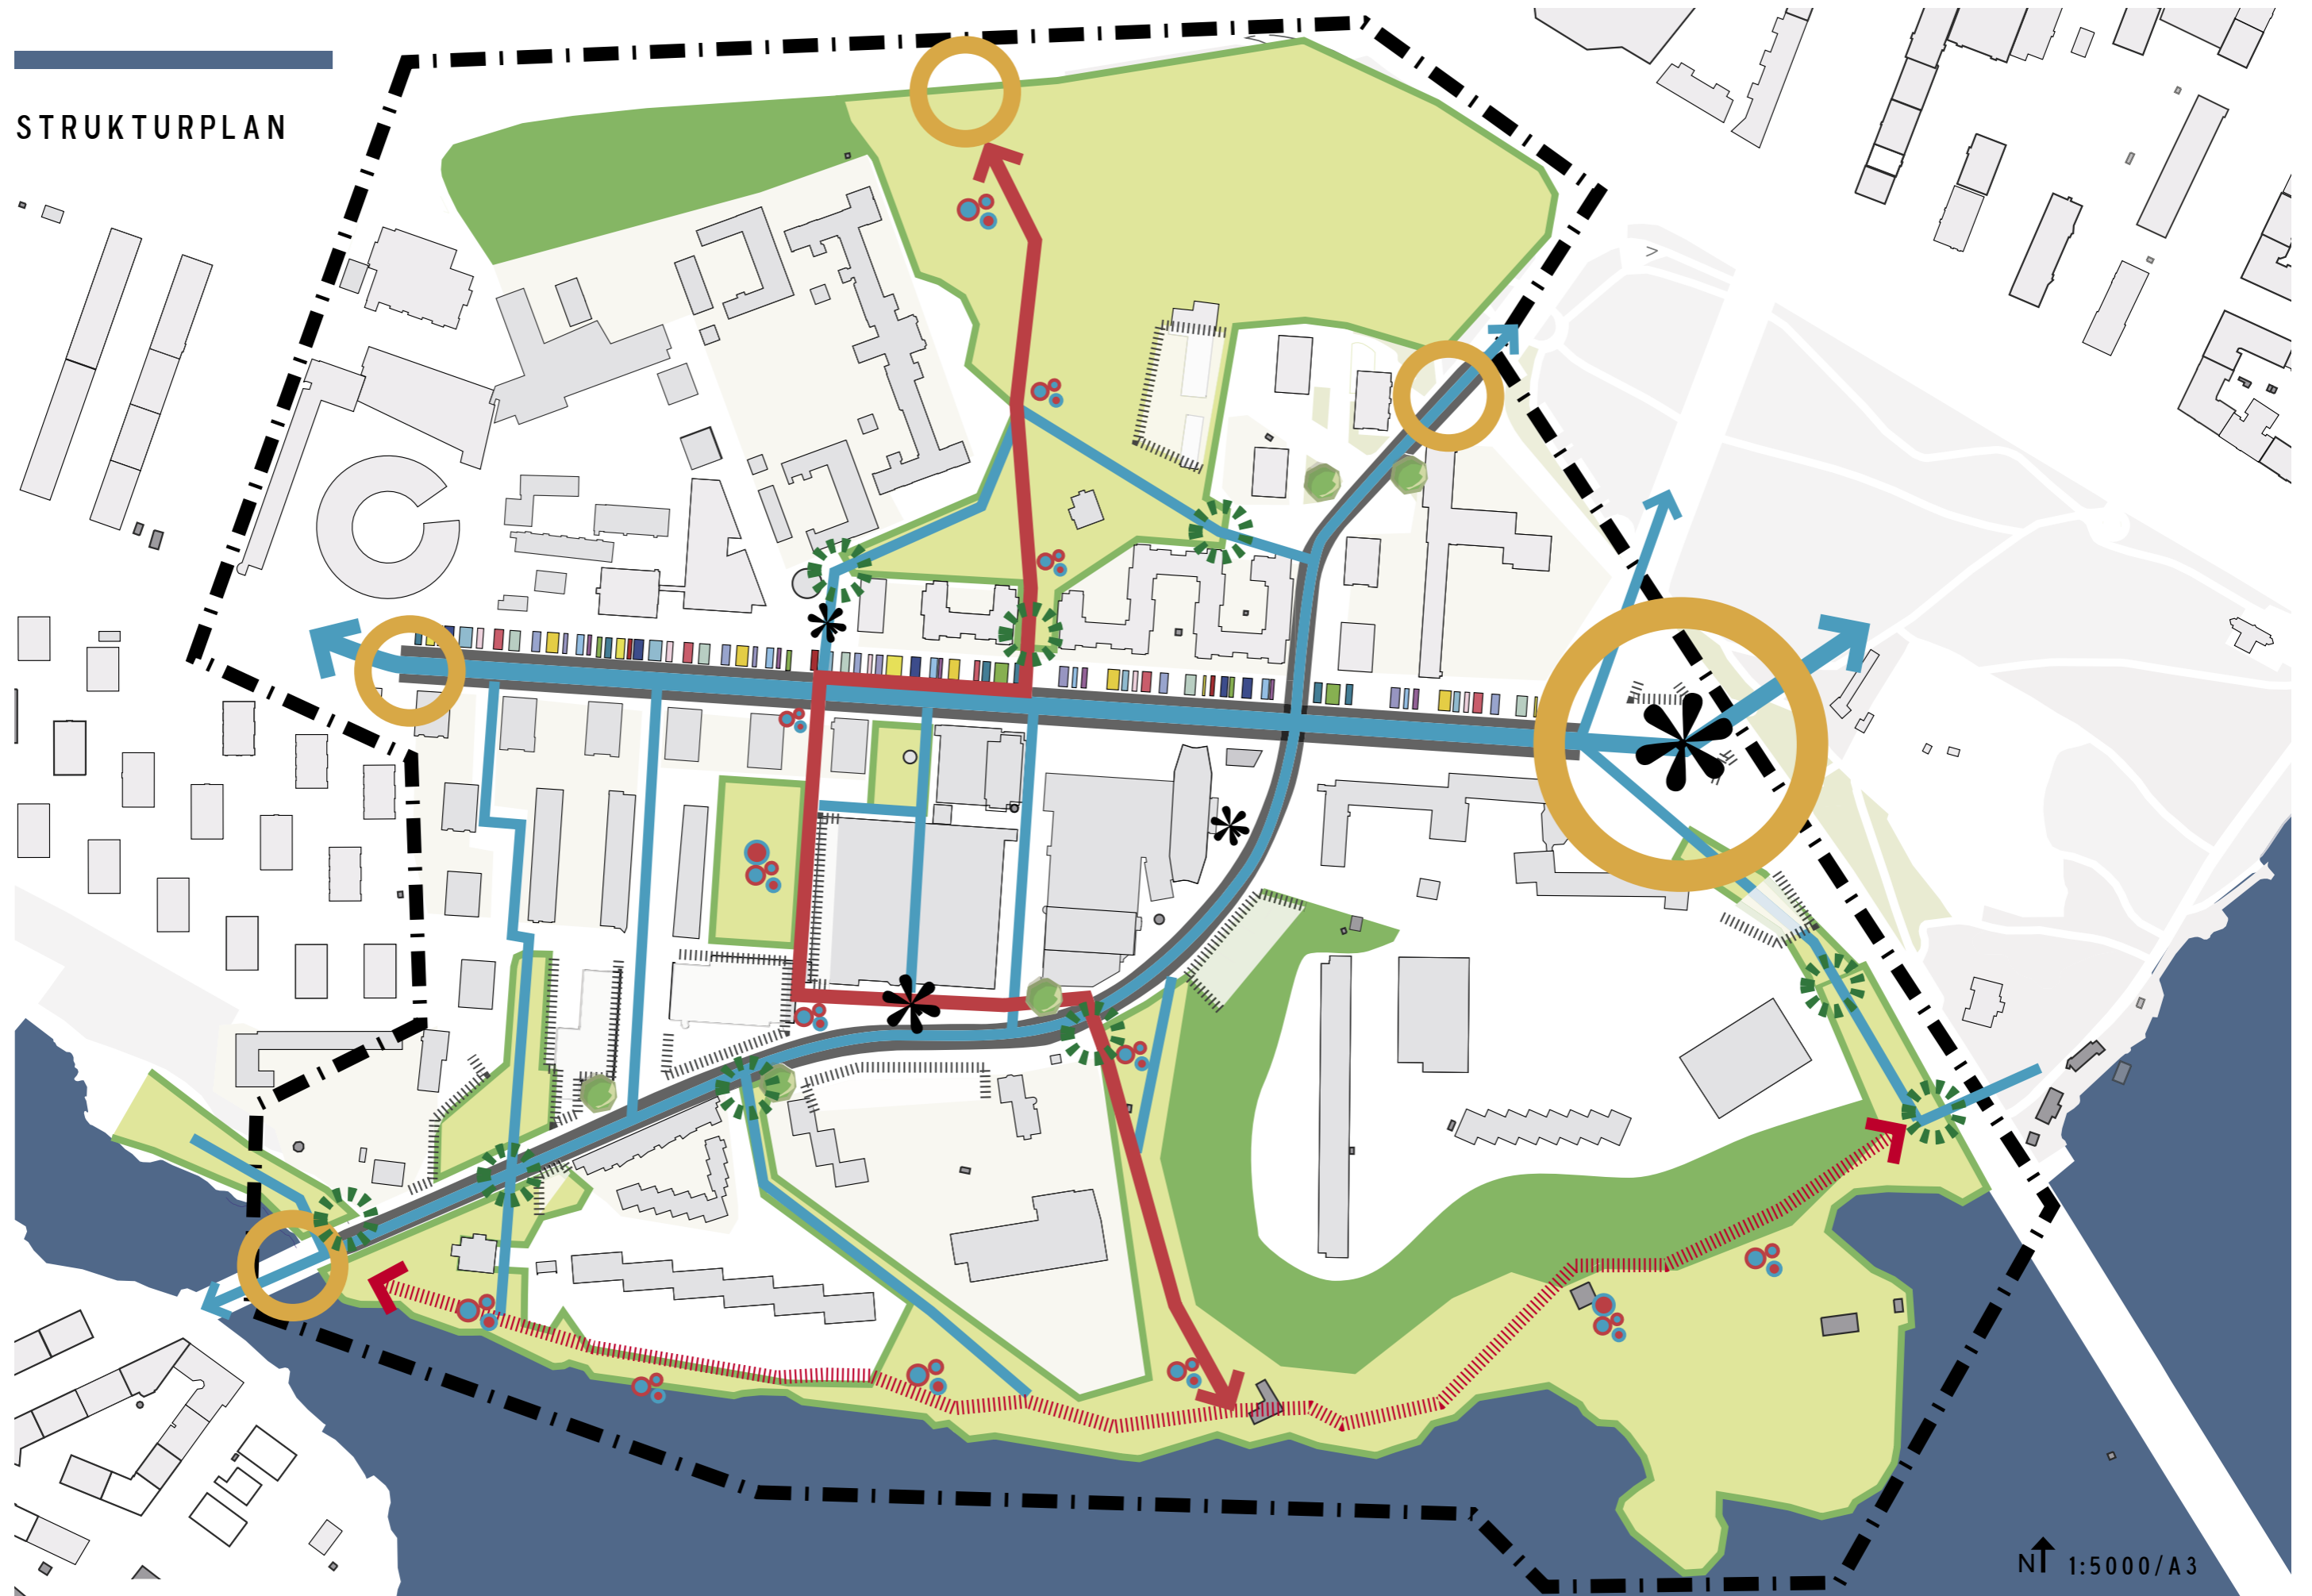

NT 1:5000/A3

VIKTIGA GRÄNSER FÖR DET OFFENTLIGA RUMMET - VIKTIGA SAMBAND OCH STRÅK - VIKTIGA ENTRÉER TILL PARKERNA - VIKTIGA TRÄD

OFFENTLIGA RUM - PARK, GATA, PLATSER

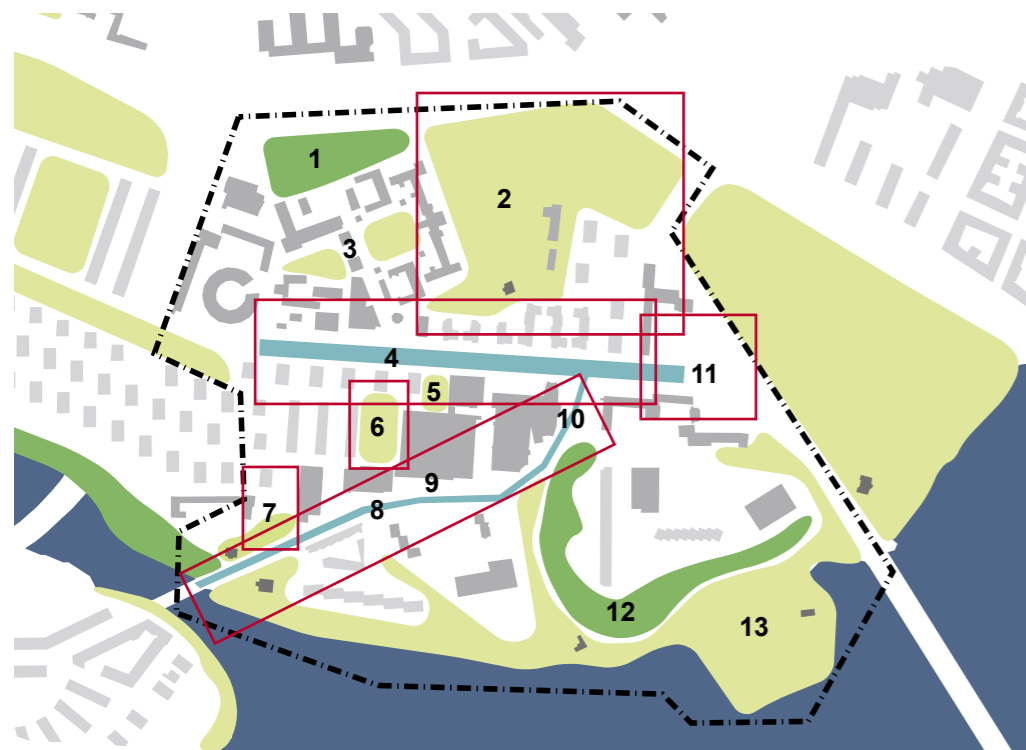

Förslag till förbättringar - värden och potential

1. NATUROMRÅDE VID KONRADSBERG

Naturmarken föreslås göras mer tillgänglig. Området har ekologiska och pedagogiska värden och artrikedomen och den biologiska mångfalden bör gynnas. Naturmark och landskapselement som berättar för oss om landskapets ursprung bevaras. Skötselplaner upprättas. Vid en eventuell framtida exploatering kommer naturmarken till största del försvinna och karaktären på kvarvarande grönyta förändras till park.



2. KONRADSBERGSPARKEN

Konradsbergsparken utvecklas till en fullgod stadsdelspark genom utveckling av tydliga och trygga stråk genom parken och tillägg av karaktärsfulla lek- och aktivitetsmiljöer och vistelsezoner. Se sid 24.



3. KONRADSBERGSOMRÅDET

Konradsbergsområdet med sina mindre, välavgränsade parkrum har stor potential att utvecklas till välanvända delar av Mariebergs grönstruktur och komplettera Konradsbergsparkens mer storskaliga landskapspark med sociala funktioner som avskildhet och rofylldhet.



4. RÅLAMBSVÄGEN

Rålambsvägen utvecklas till ett strukturerande och samlande öst-västligt stråk och stadsrum i Marieberg. Längs gatan skapas ett långsträckt parktorg med ett karaktärsfullt uttryck med blomsterprakt och platser för verksamheter, aktiviteter, möten och vistelse. Se sid 25.



5. DN-TRÄDGÅRDEN

Trädgården är en grön oas som bör öppnas för allmänheten. Här finns möjlighet för avskildhet och ro.




6. SIGNALPARKEN

Signalparken utvecklas till stadsdelens karaktärsfulla kvarterspark med plats för alla åldrar; lek, rörelse, sittplatser, picknick, grönska och blomsterprakt. Se sid 26.



7. KLASTORPSPARKEN

Parken fungerar med sina uppvuxna träd som en liten grön lunga och paus längs Gjørwellsgatan och lyfts genom upprustning och anläggning av nya gångvägar, sittplatser och belysning. Se sid 27.

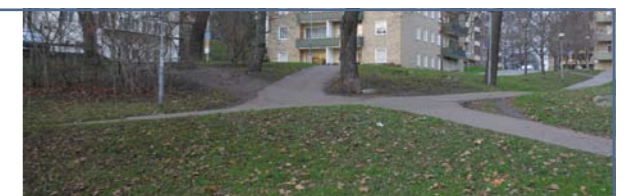

8. GJÖRWELLSGATAN

Gjörwellsgatan utvecklas som strukturerande stadsrum och stadsgata där befintliga stora träd och små platsbildningar på flera platser ger en karaktärsfull sekvens av återkommande grönska i gaturummet. Se sid 27.



9. ENTRÉPLATS, SWECOHUSET

Platsbildningen framför SWECO-huset utvecklas som entréplats och som en del av Rålambsvägens nya karaktär av samlande stråk och karaktärsfullt stadsrum.




10. ENTRÉPLATS, DN-SKRAPAN

Platsen framför DN-skrapan utvecklas till ett torg längs Gjörwellsgatan för vistelse, uteserveringar och möten i gynnsamt söderläge.




11. VÄSTERBROPLAN

Vid Västerbroplan skapas ett nytt entrétorg till stadsdelen från Rålambshovsparken. Genom att trafikytor ges ny utformning tillskapas möjligheter att förändra Västerbroplan från trafikrum till stadsrum. Se sid 28.

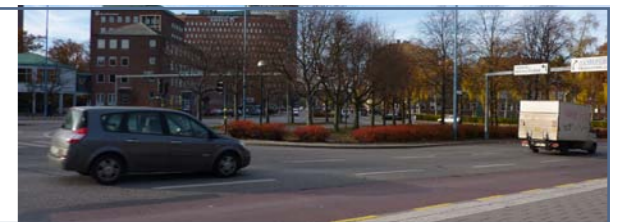

12. NATURMARK RUNT FYRVERKARBACKEN

Delar av den karaktärfulla naturmarken med berghällar mot Gjörwellsgatan tas i anspråk för ny bebyggelse. Det mesta av naturmarksområdet bevaras. Området har ekologiska och pedagogiska värden och artrikedomen och den biologiska mångfalden bör gynnas. Naturmark och landskapselement som berättar för oss om landskapets ursprung bevaras. Skötselplaner upprättas.

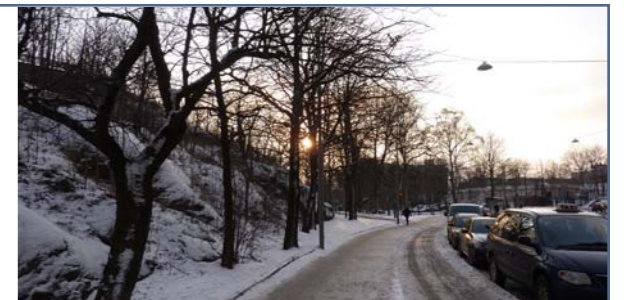


13. MARIEBERGSPARKEN

Parken rustas upp. Genom att förgylla strandpromenaden med en serie händelser bidrar det till att skapa fler målpunkter och öka nyttjandet av parken. Händelser kan vara exempelvis platser för spontanidrott, konstnärliga arbeten, ljusinstallationer, karaktärsfulla mötes- och vistelseplatser och lekmiljöer. Entrén via trappor från Gjörwellsgatan förbättras och blir mer generös och synlig. Parken görs mer tillgänglig genom bättre skyltning till parkens övriga entréer. Stadsdelsförvaltningen planerar ett utegym vid Smedsuddsbadet.



KONRADBERGSPARKEN

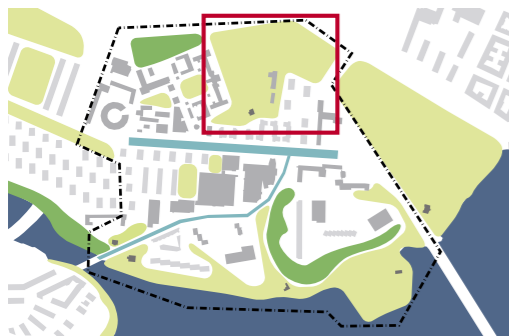

Konradsbergsparken utvecklas till en fullgod stadsdelspark genom anläggning av tydliga, trygga och tillgängliga stråk genom parken och nya karaktärsfulla lek- och aktivitetssmiljöer och vistelsezoner.

Entrén vid Kv. Taffelberget förtydligas som en av parkens huvudentréer och öppnas upp genom att befintliga murar tas bort. Här anläggs en mindre torgyta mot Rålambsvägen som fungerar som entréplats till parken.

Entréplatsen signalerar det primära gångstråket som leder från Rålambsvägen genom parken till Thorildsplans tunnelbanestation.



Större lekplats

Stationens uppgång mot parken omgestaltas och ges en ny tydlig identitet.

Parken renoveras genom trädvård, nyplantering och gallring i vegetation. Slyvegetation i anslutning till professorsvillan är i särskilt behov av gallring för att öka tryggheten och skapa en mer genomskinlig park där huvudkaraktären är öppna gräsytor och träd.


Parkens historiska värden lyfts genom informationstavlor som belyser park- och bebyggelshistoria. Historiska siktlinjer bevaras och trädarter skyltas.

-  Utblick/siktlinje
-  Viktig parkentré
-  Gräns för framtida exploatering
-  Viktigt gångstråk/del av aktivitetsstråk, se även sid 29
-  Läge för lek



NT 1:2000/A3

RÅLAMBSVÄGEN

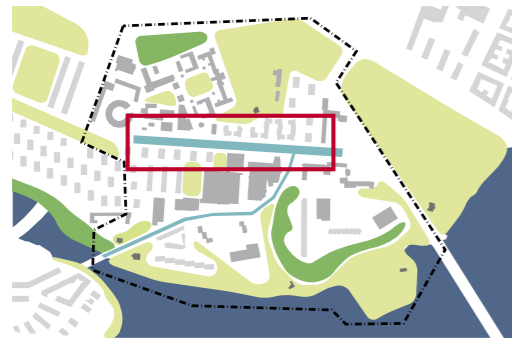


Rålambsvägen utgör Mariebergs ryggrad och är ett viktigt stadsbyggnadselement i stadsdelen. Gatan har en stor betydelse som samlande och strukturerande stadsrum och som länk mellan öster och väster. Rålambsvägen blir Mariebergs paradgata.

Det nya gaturummet gestaltas med generösa gång- & cykelstråk på både nord och sydsidan. Gatan kantas av träd på båda sidor och visionen är att Rålambsvägen ska

upplevas som ett karaktärsfullt och omhändertaget grönt stadsrum.

Gatusektionen förskjuts söderut och skapar på så sätt generösa offentliga ytor för vistelse längs den norra sidan. Här skapas ett långsträckt parktorg i bra klimatläge som ger stadsdelen ett finrum med utrymme för blomprakt, uteserveringar, vistelseytor, torghandel och folkliv. Parktorget ges ett modernt uttryck med egen identitet och blir en grön och aktiv länk i ett övergripande promenadstråk och ett komplement till stadsdelens övriga offentliga rum.

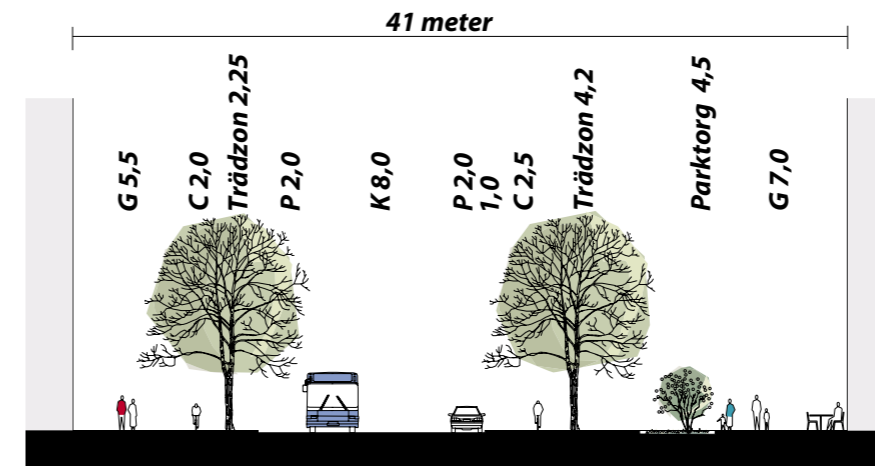

Sektion gaturum A-a




Blomsterprakt i stadsmiljö



Generösa gångytor även på södra sidan av gatan




Folkliv och uteserveringar

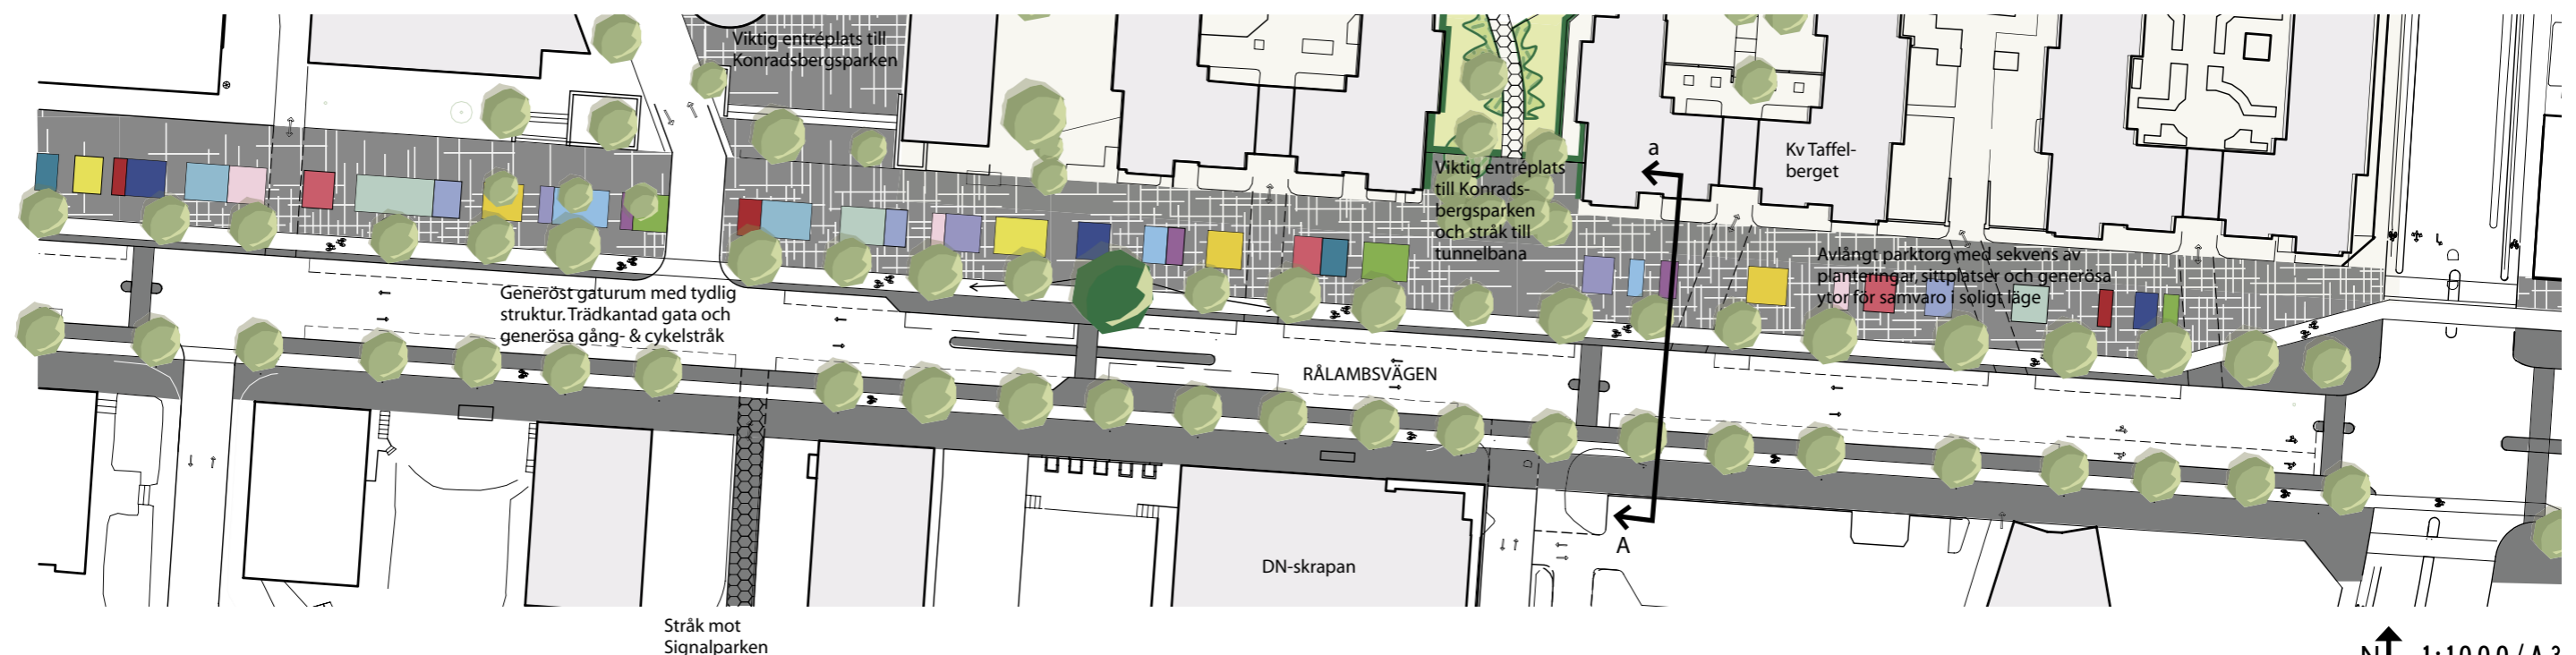




↑ 1:1000/A3

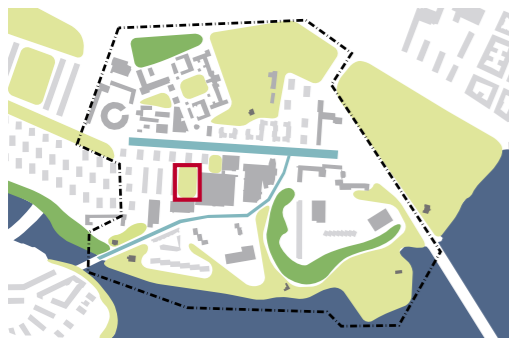
SIGNALPARKEN



Signalparken utvecklas till stadsdelens karaktärsfulla kvarterspark med plats för alla åldrar; lek, rörelse, sittplatser, picknick, grönska och blomsterprakt.

Parken har ett centralt läge och görs tillgänglig och lyfts fram genom ett nytt nord-sydligt gångstråk som kopplar samman Rålambsvägen och Gjørwellsgatan. Gångstråket är en del av det övergripande aktivitetsstråk som leder från tunnelbanan vid Thorildsplan i norr till strandpromenaden längs vattnet i söder.

-  Viktig parkentré
-  Gräns för framtida exploatering
-  Viktigt gångstråk/del av aktivitetsstråk, se även sid 29

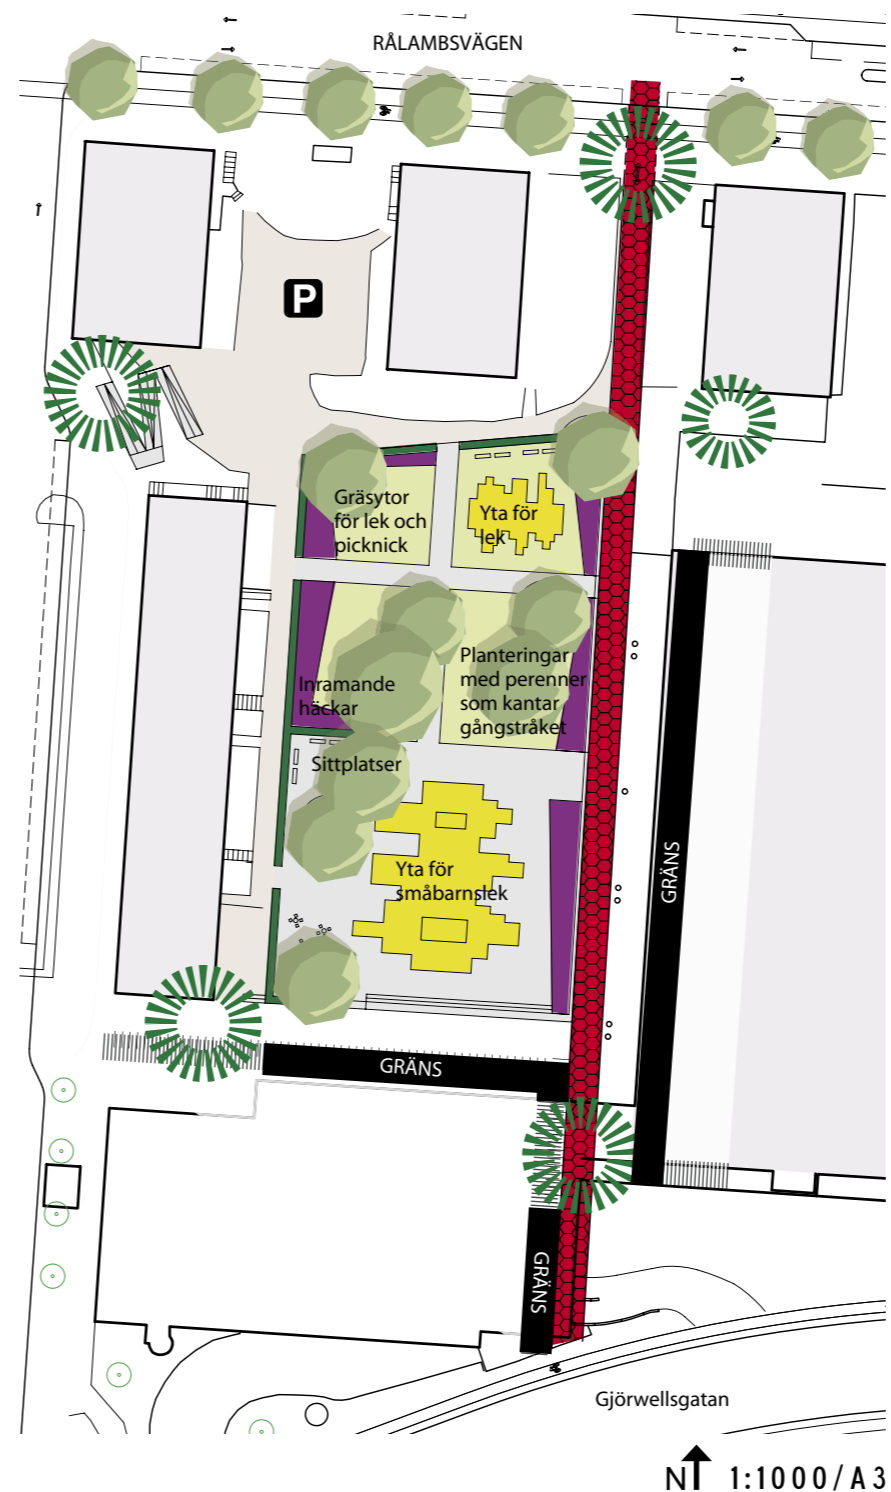

Lek för större barn



Småbarnslek




Blomsterprakt i parkmiljö



Sittplatser

GJÖRWELLSGATAN OCH KLASTORPSPARKEN

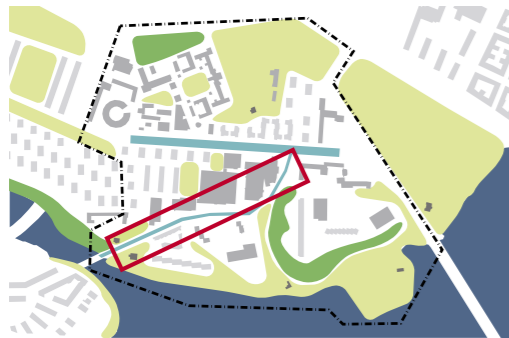

Gjørwells-gatan utvecklas som strukturerande stadsrum och stads-gata där befintlig grönska och små platsbildningar på flera platser ger en karaktärsfull sekvens av återkommande gröna volymer i gaturummet.


Stadskaraktären längs gatan stärks genom tillägg av bebyggelse där verksamheter i bottenvåningarna hjälper till att skapa liv. Längs Gjørwells-gatan finns idag flera befintliga storvuxna träd som bevaras utgör stommen i gatans återkommande gröna inslag.

Klastorpsparken utgör en av de gröna sekvenserna längs Gjørwells-gatan. En liten park för boende och förbipasserande att uppehålla sig i

eller passera. Parken lyfts genom upprustning och anläggning av nya gångvägar, sittplatser och belysning. Härifrån finns tydliga visuella kopplingar till Mariebergsparken och vattenrummet som är viktiga att ta hänsyn till vid en framtida exploatering.

Gatan kantas av flera mindre torg och platsbildningarna, exempelvis vid DN-skrapan och SWECO-huset. Dessa utvecklas till offentliga entré- och mötesplatser som en del av gatukaraktären.

Entréer mot Mariebergsparken förtydligas.

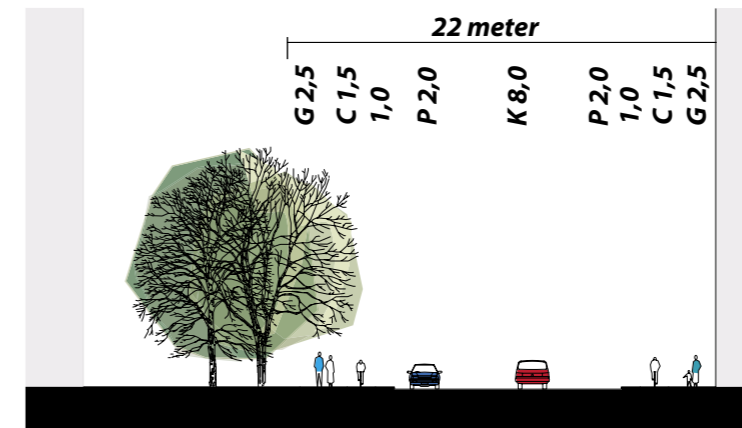


Typsektion gaturum



Klastorpsparken




Viktigt befintligt träd

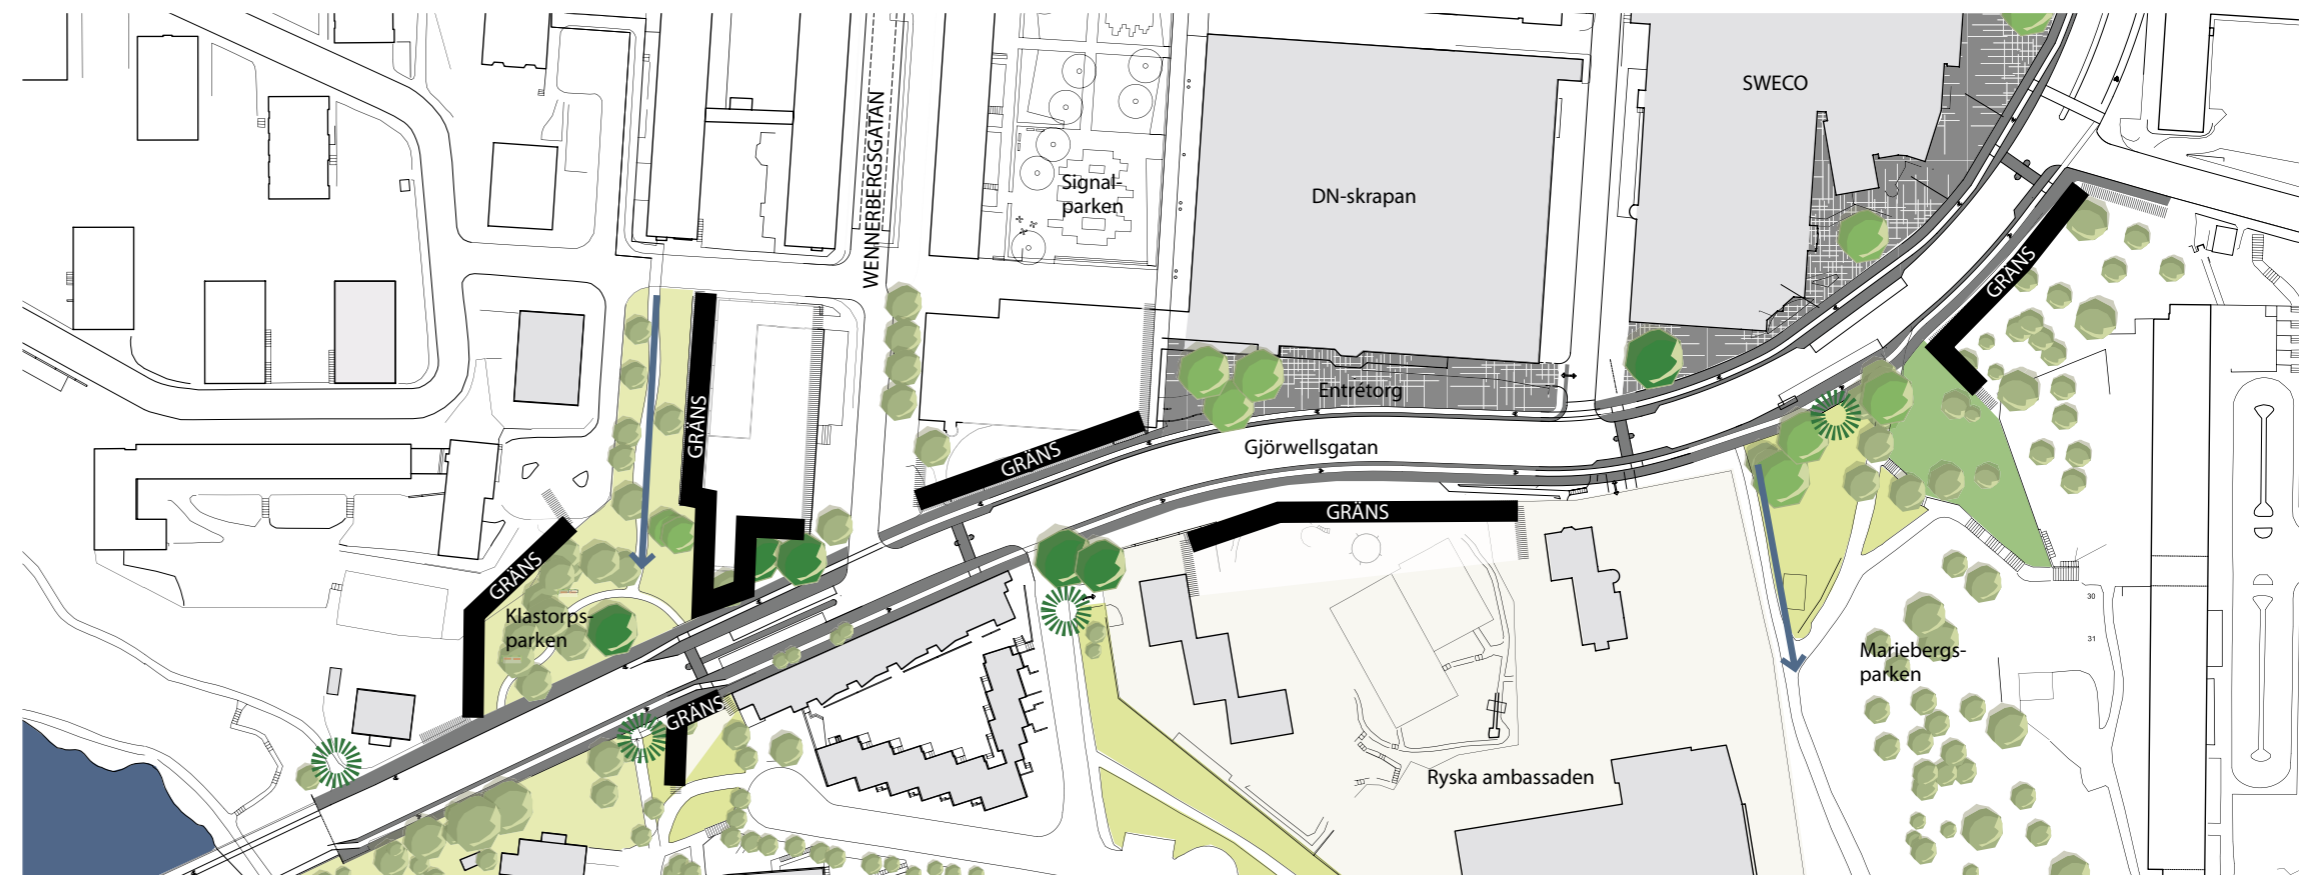

NT 1:2000/A3

VÄSTERBROPLAN


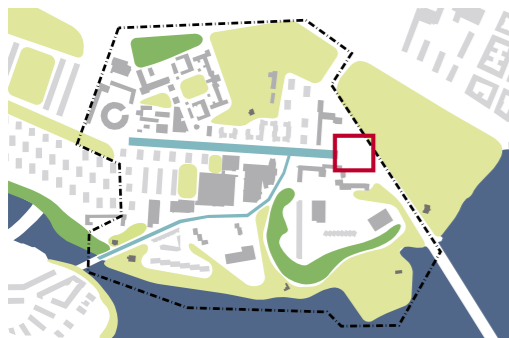


Vid Västerbroplan skapas ett nytt entrétorg till Marieberg. Västerbroplan är dels den viktigaste entrén till stadsdelen, men också den självklara kopplingen till Rålambshovsparken och till de centrala delarna av Stockholm.

En torgyta som trappar sig ner från Rålambsvägens nivå till Rålambshovsparken, generösa trappor och ramper överbryggar höjdskillnader och tillgängliggör platsen.

Genom att trafikytorna ges ny utformning tillskapas möjligheter att förändra Västerbroplan från trafikrum till stadsrum.

Trafikåtgärderna ska tillsammans med tydlig och karaktärsfull gestaltning minska trafikens barriäreffekt och ge en attraktiv förbindelse för gående och cyklister mellan Marieberg och Rålambshovsparken.

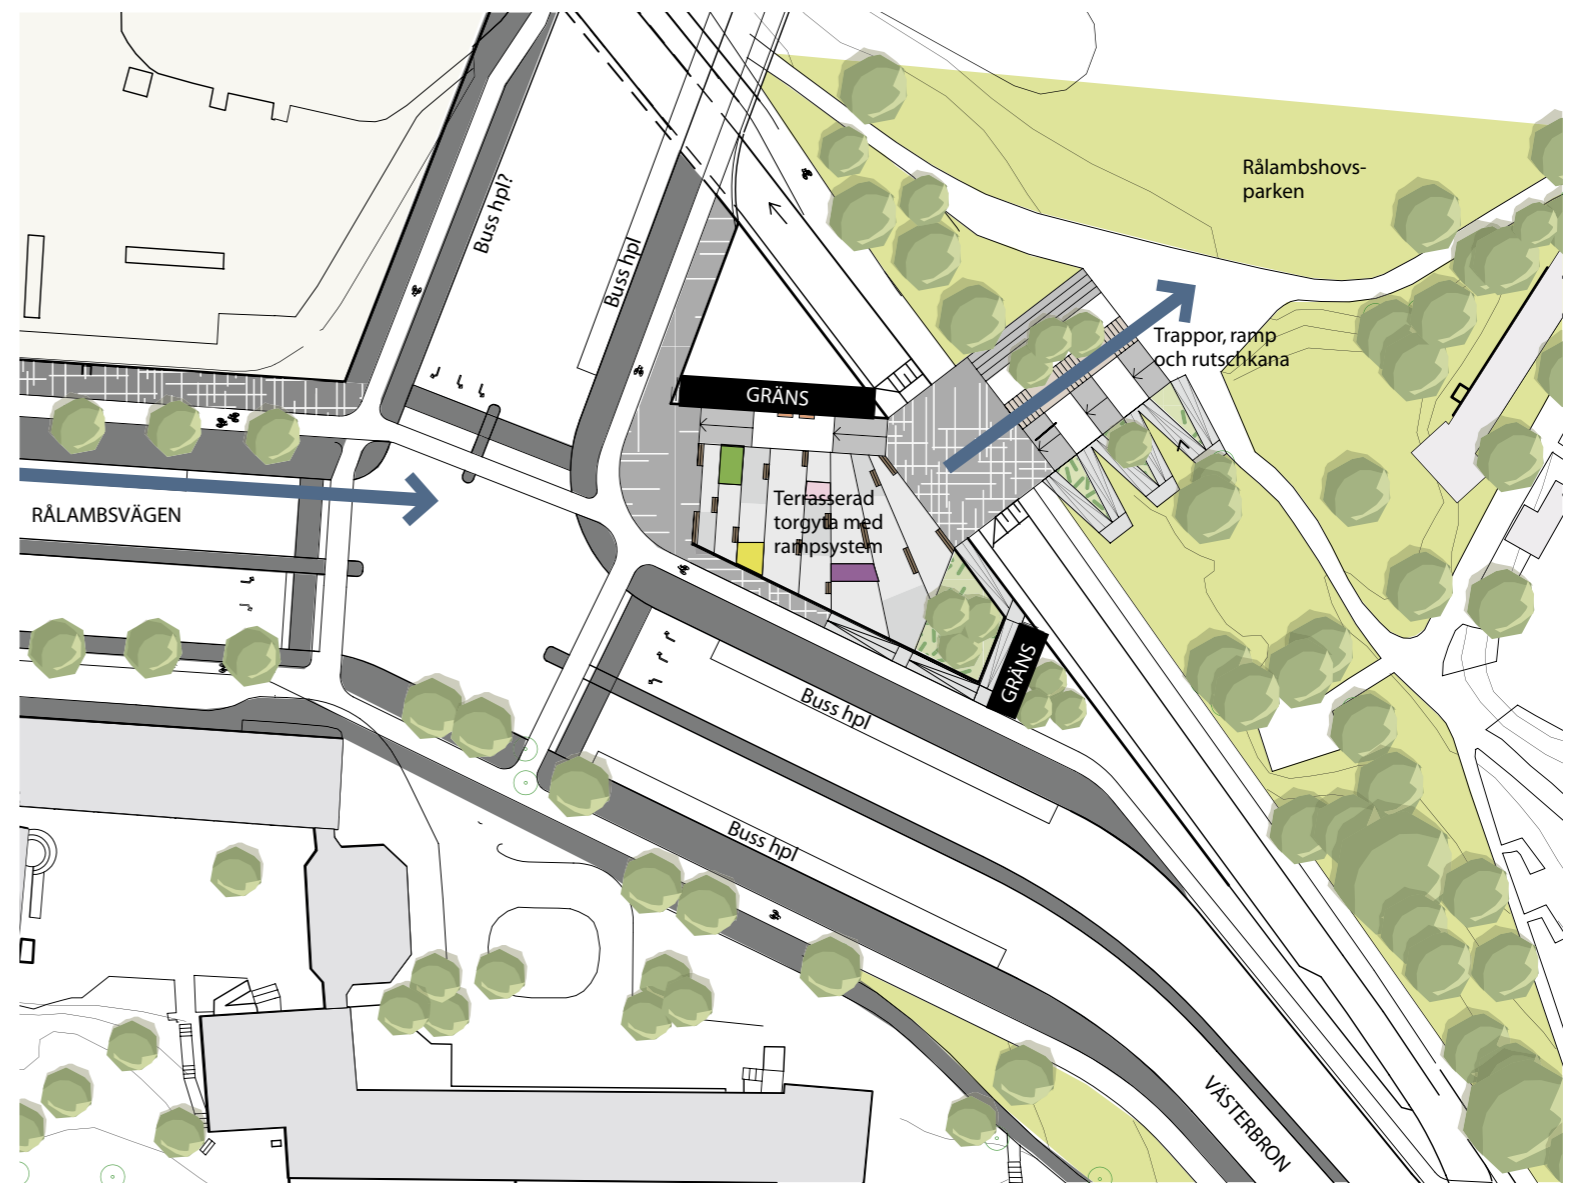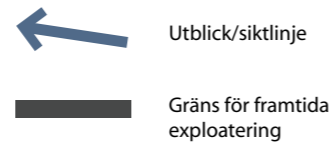

NT 1:1000 / A3



Blomsterprakt



Rutschkana



Terrasserad torgyta




Ramper som en del av torgets gestaltning



Sittplatser

AKTIVITETS- OCH HÄNDELSESTRÅK

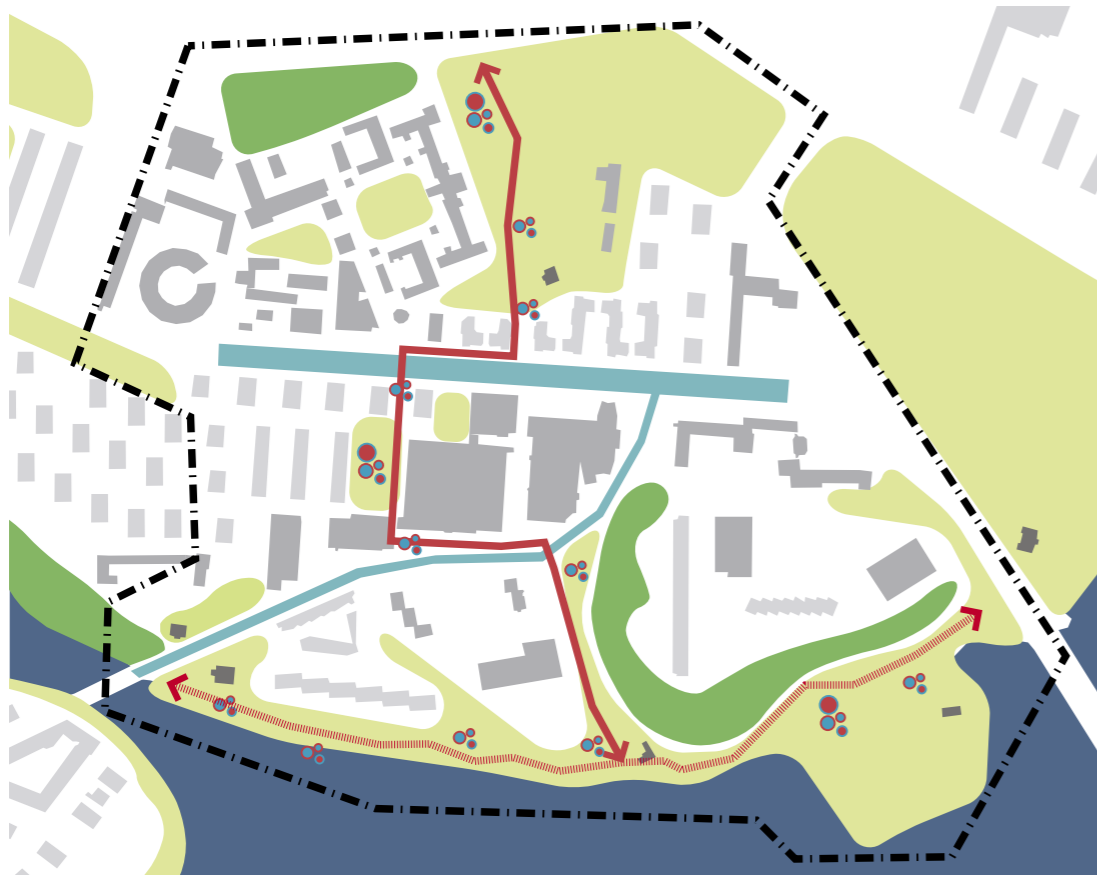

AKTIVITETSSTRÅKET

Ett nytt aktivitetsstråk i nord-sydlig riktning skapar en nord-sydlig tvärförbindelse som kopplar ihop stadsdelens olika delar från tunnelbanan vid Thorildsplan i norr till strandpromenaden längs vattnet i söder. Stråket hjälper till att knyta samman och lyfta fram Konradsbergsparken, Signalparken och Mariebergsparken, och kopplar till stadsdelens huvudgator, Rålambsvägen och Gjörwells-gatan.

Nya platser för lek, aktiviteter och vistelse i Konradsbergsparken, Signalparken och Mariebergsparken binds samman som ett aktivitetsstråk. Stråket ges ett specifikt markmönster, färg eller beläggning som skiljer ut detta från andra kommunikationsytor. Stråket kantas med varierande lekfulla inslag för barn och vuxna som t ex en lekskulptur eller en fantasifull soffgrupp.

STRANDPROMENADEN

Idag nyttjas strandpromenaden utmed Mariebergs strand främst som promenadståk och motionsslinga. Genom att utveckla strandpromenaden med en serie händelser bidrar det till att parken kan utnyttjas i större utsträckning. Parken har redan i dag en stor målpunkt i Smedsuddsbadet, men genom ytterligare aktiviteter lockas fler besökare. Händelserna kan bestå i t ex ett utegym, ett café, blomsterprakt och en gunga med utsikt över Riddarfjärden.



Varierande inslag av händelser längs aktivitetsstråket



Befintliga och nya målpunkter längs strandpromenaden