

BETECKNINGAR:  
BETECKNINGAR ENLIGT SGF/BGD 2001:2  
MED KOMPLETTERING 2013-04-24, SE  
SGF:S HEMSIDA WWW.SGF.SE

KOORDINATSYSTEM:  
PLAN: SWREF 99 18 00  
HÖJD: RH 2000

FÖRKLARINGAR:  
 INMÄTT BERG

HÄNVISNINGAR:  
TILLHÖRANDE PROFIL- OCH  
SEKTIONSRTNINGAR  
G-10-2Q-01  
G-10-2S-01  
G-10-2S-02  
G-10-2S-03  
G-10-2S-04

BET	ÄNDRINGEN AVSER	DATUM	SIGN
-----	-----------------	-------	------

NYKROPPAGATAN  
STOCKHOLMS STAD

WSP SVERIGE AB  
SAMHÄLLSBYGGNAD  
601 86 NORRKÖPING  
TEL: 010-722 50 00  
WWW.WSP.COM




UPPDRAG NR 10272651	RITAD/KONTROLLERAD AV E.STRÖMGREN	HANDLÄGGARE E.STRÖMGREN
DATUM 2018-11-26	ANSVARIG M.LINDGREN	

GEOTEKNISK UNDERSÖKNING

PLAN  
NYKROPPAGATAN

SKALA 1:400	NUMMER G-10-1-01	BET
----------------	---------------------	-----

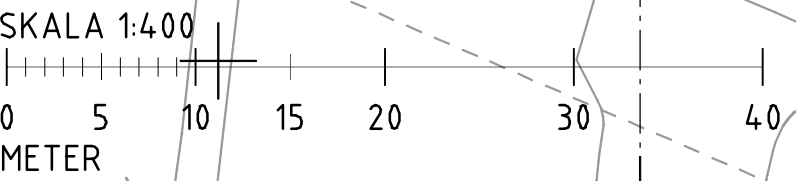




HÄNVISNINGAR:  
TILLHÖRANDE PROFIL- OCH  
SEKTIONS RITNINGAR  
G-10-2Q-02  
G-10-2S-05  
G-10-2S-06  
G-10-2S-07

~~KONNEKTION RITNING G-10-1-02~~  
~~KONNEKTION RITNING G-10-3-01~~

Nykroppsgatan

Ölmevägen

SKALA 1:400

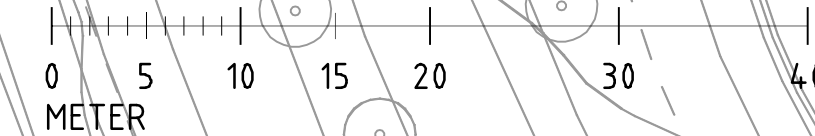

1:400	G-10-1-02
-------	-----------

1	2	
---	---	---	---	---	---	---	---	---	----	----	-----




BETECKNINGAR:  
BETECKNINGAR ENLIGT SGF/BGD 2001:2  
MED KOMPLETTERING 2013-04-24, SE  
SGF:S HEMSIDA WWW.SGF.SE

KOORDINATSYSTEM:  
PLAN: SWEREF 99 18 00  
HÖJD: RH 2000


FÖRKLARINGAR:




HÄNVISNINGAR:  
TILLHÖRANDE PLANRITNING  
G-10-1-01

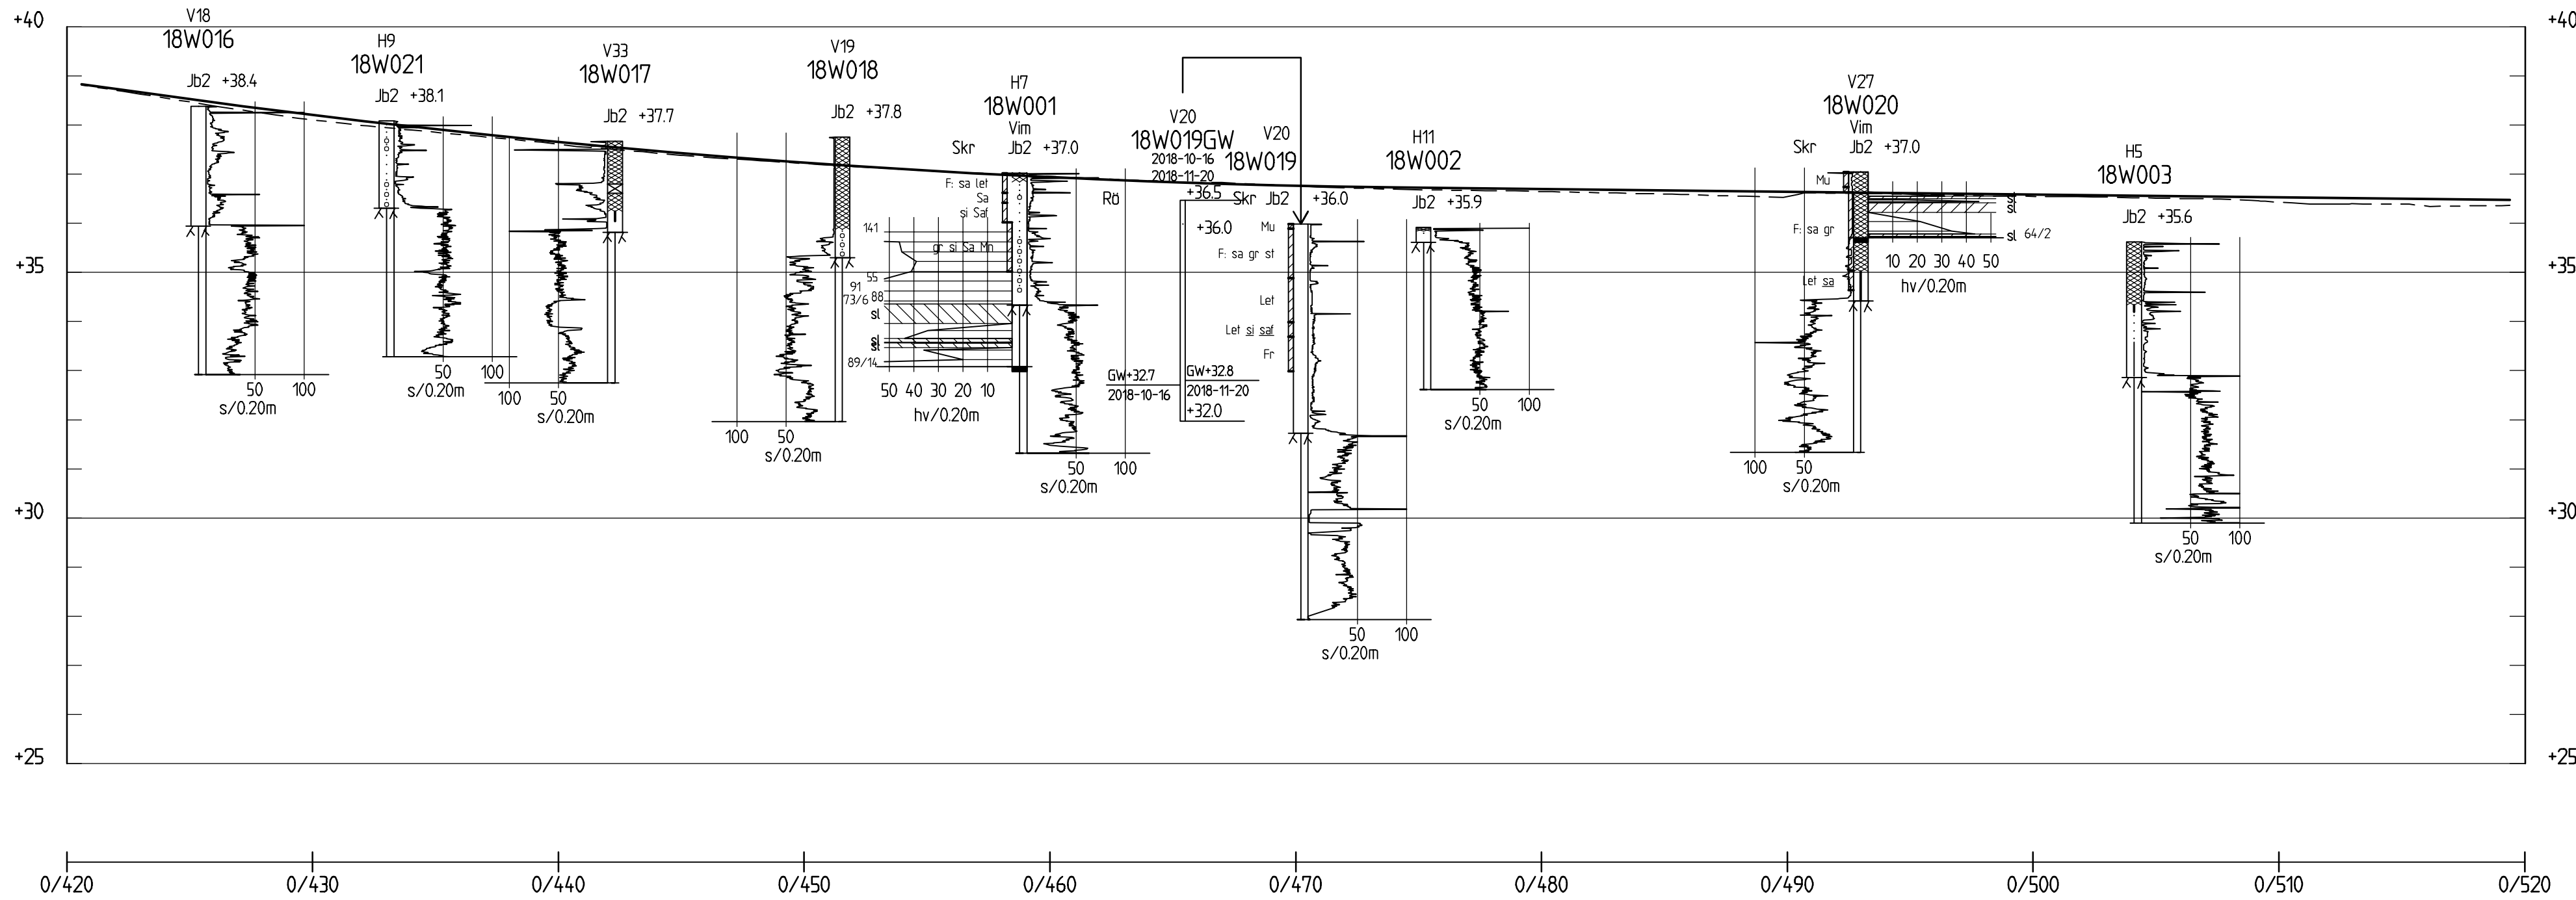

PROFIL NYKROPPAGATAN  
H 1:100 L 1:200

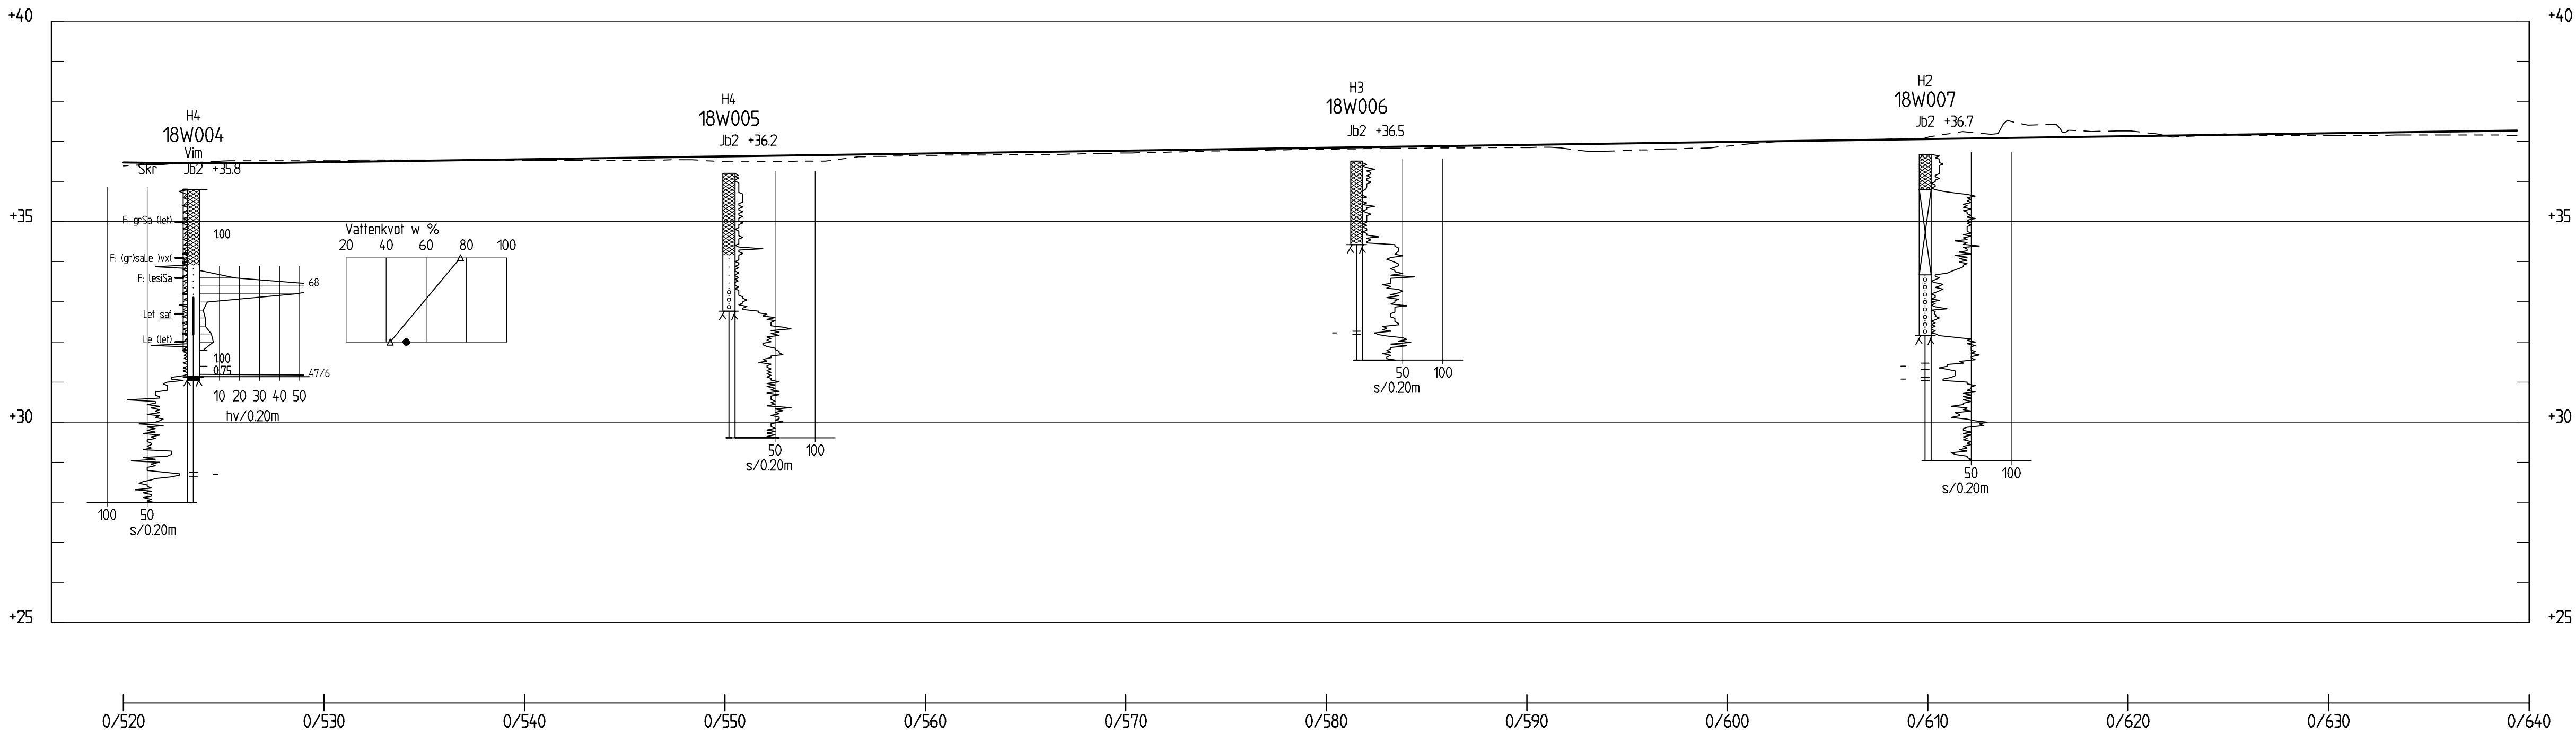

PROFIL NYKROPPAGATAN  
H 1:100 L 1:200

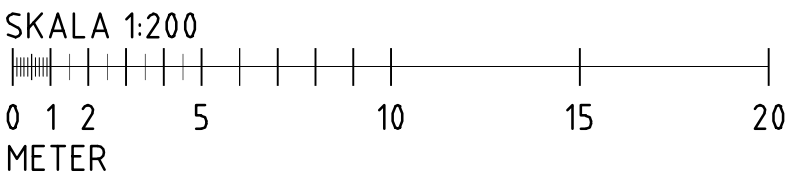


BET	ÄNDRINGEN AVSER	DATUM	SIGN
NYKROPPAGATAN STOCKHOLMS STAD			
WSP SVERIGE AB SAMHÄLLSBYGGNAD 601 86 NORRKÖPING TEL: 010-722 50 00 www.wsp.com			
UPPDRAG NR 10272651	RITAD/KONTROLLERAD AV E.STRÖMGREN	HANDLÄGGARE E.STRÖMGREN	
DATUM 2018-11-26	ANSVARIG M.LINDGREN		
GEOTEKNISK UNDERSÖKNING NYKROPPAGATAN PROFIL STRÄCKA 0+420 - 0+640			
SKALA H 1:100 L 1:200	NUMMER G-10-2Q-01	BET	

BETECKNINGAR:  
BETECKNINGAR ENLIGT SGF/BGD 2001:2  
MED KOMPLETTERING 2013-04-24, SE  
SGF:S HEMSIDA WWW.SGF.SE


KOORDINATSYSTEM:  
PLAN: SWEREF 99 18 00  
HÖJD: RH 2000

FÖRKLARINGAR:  
 INMÄTT BERG


HÄNVISNINGAR:  
TILLHÖRANDE PLANRITNING  
G-10-1-02

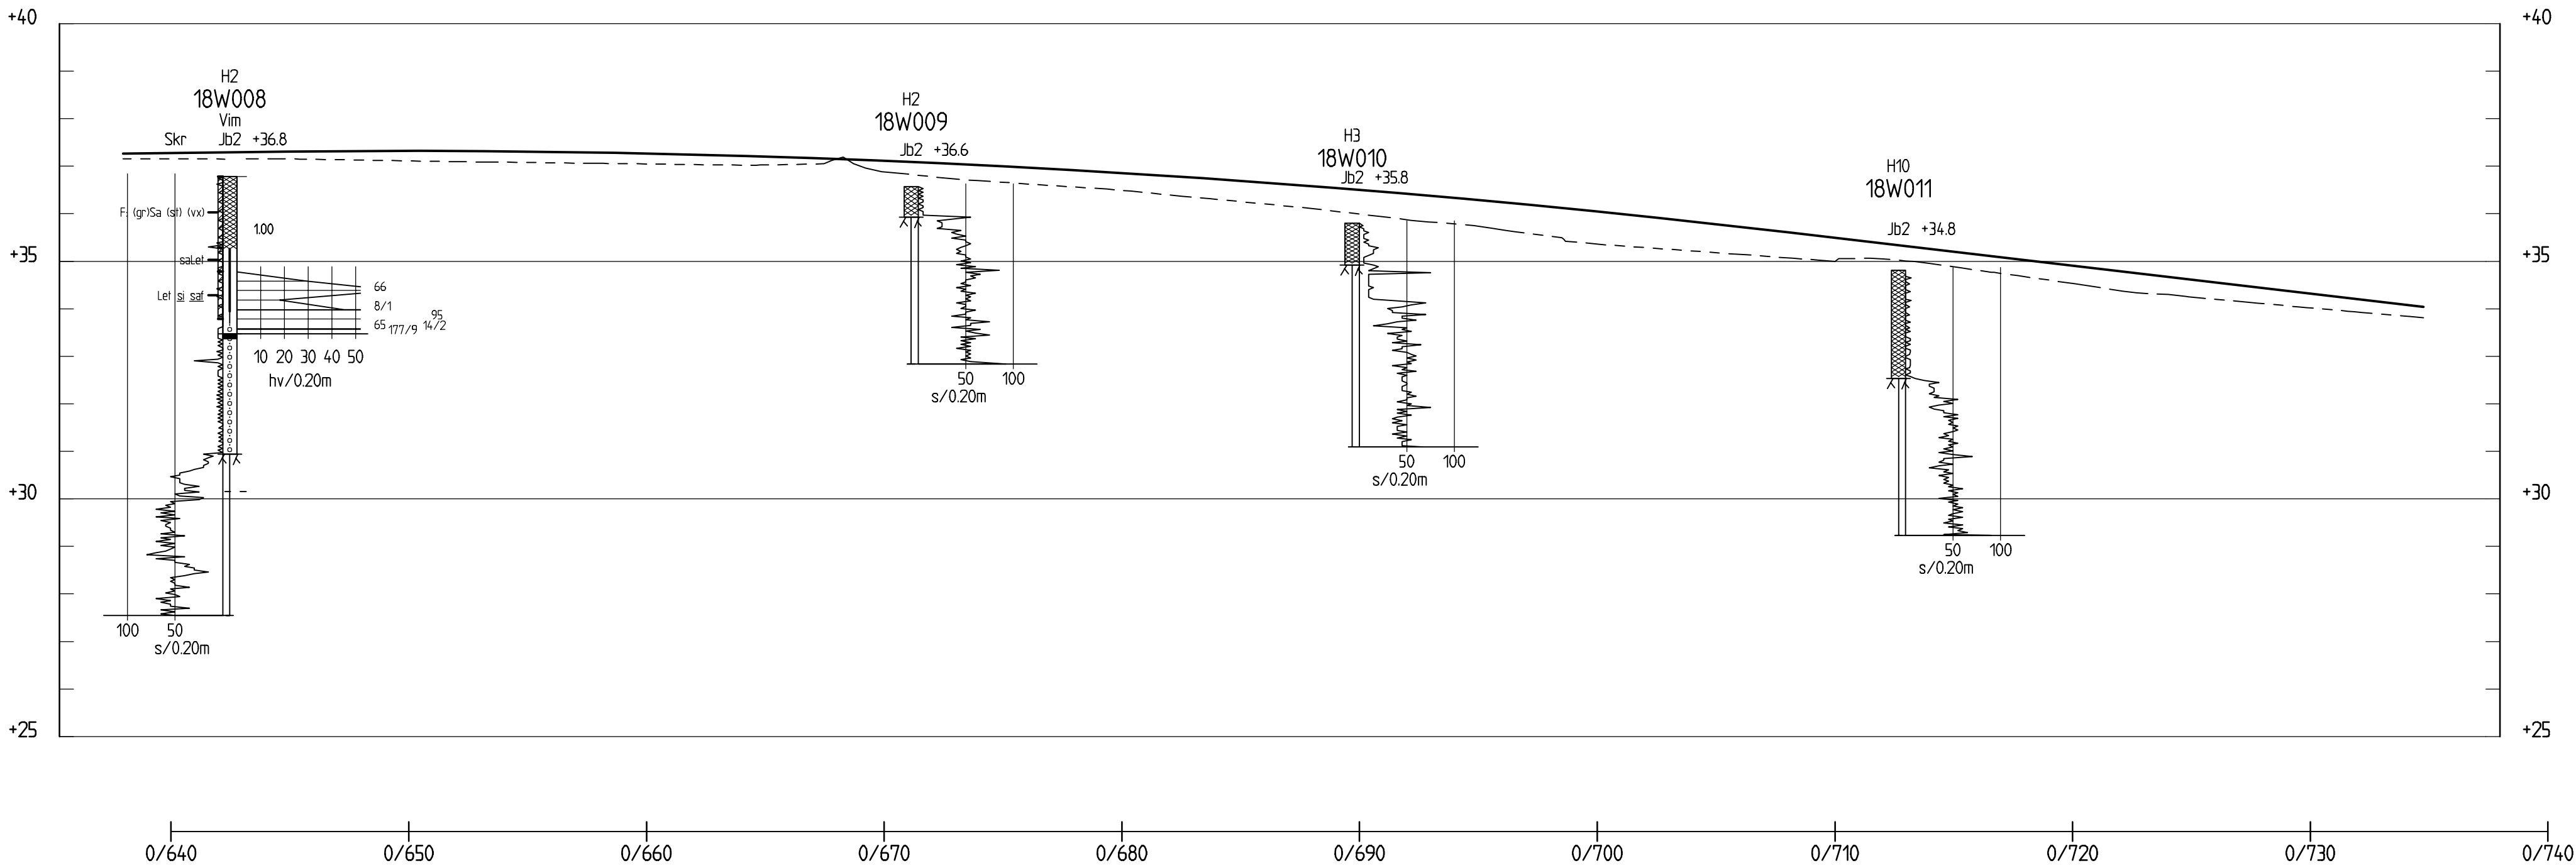


PROFIL NYKROPPAGATAN  
H 1: 100 L 1: 200

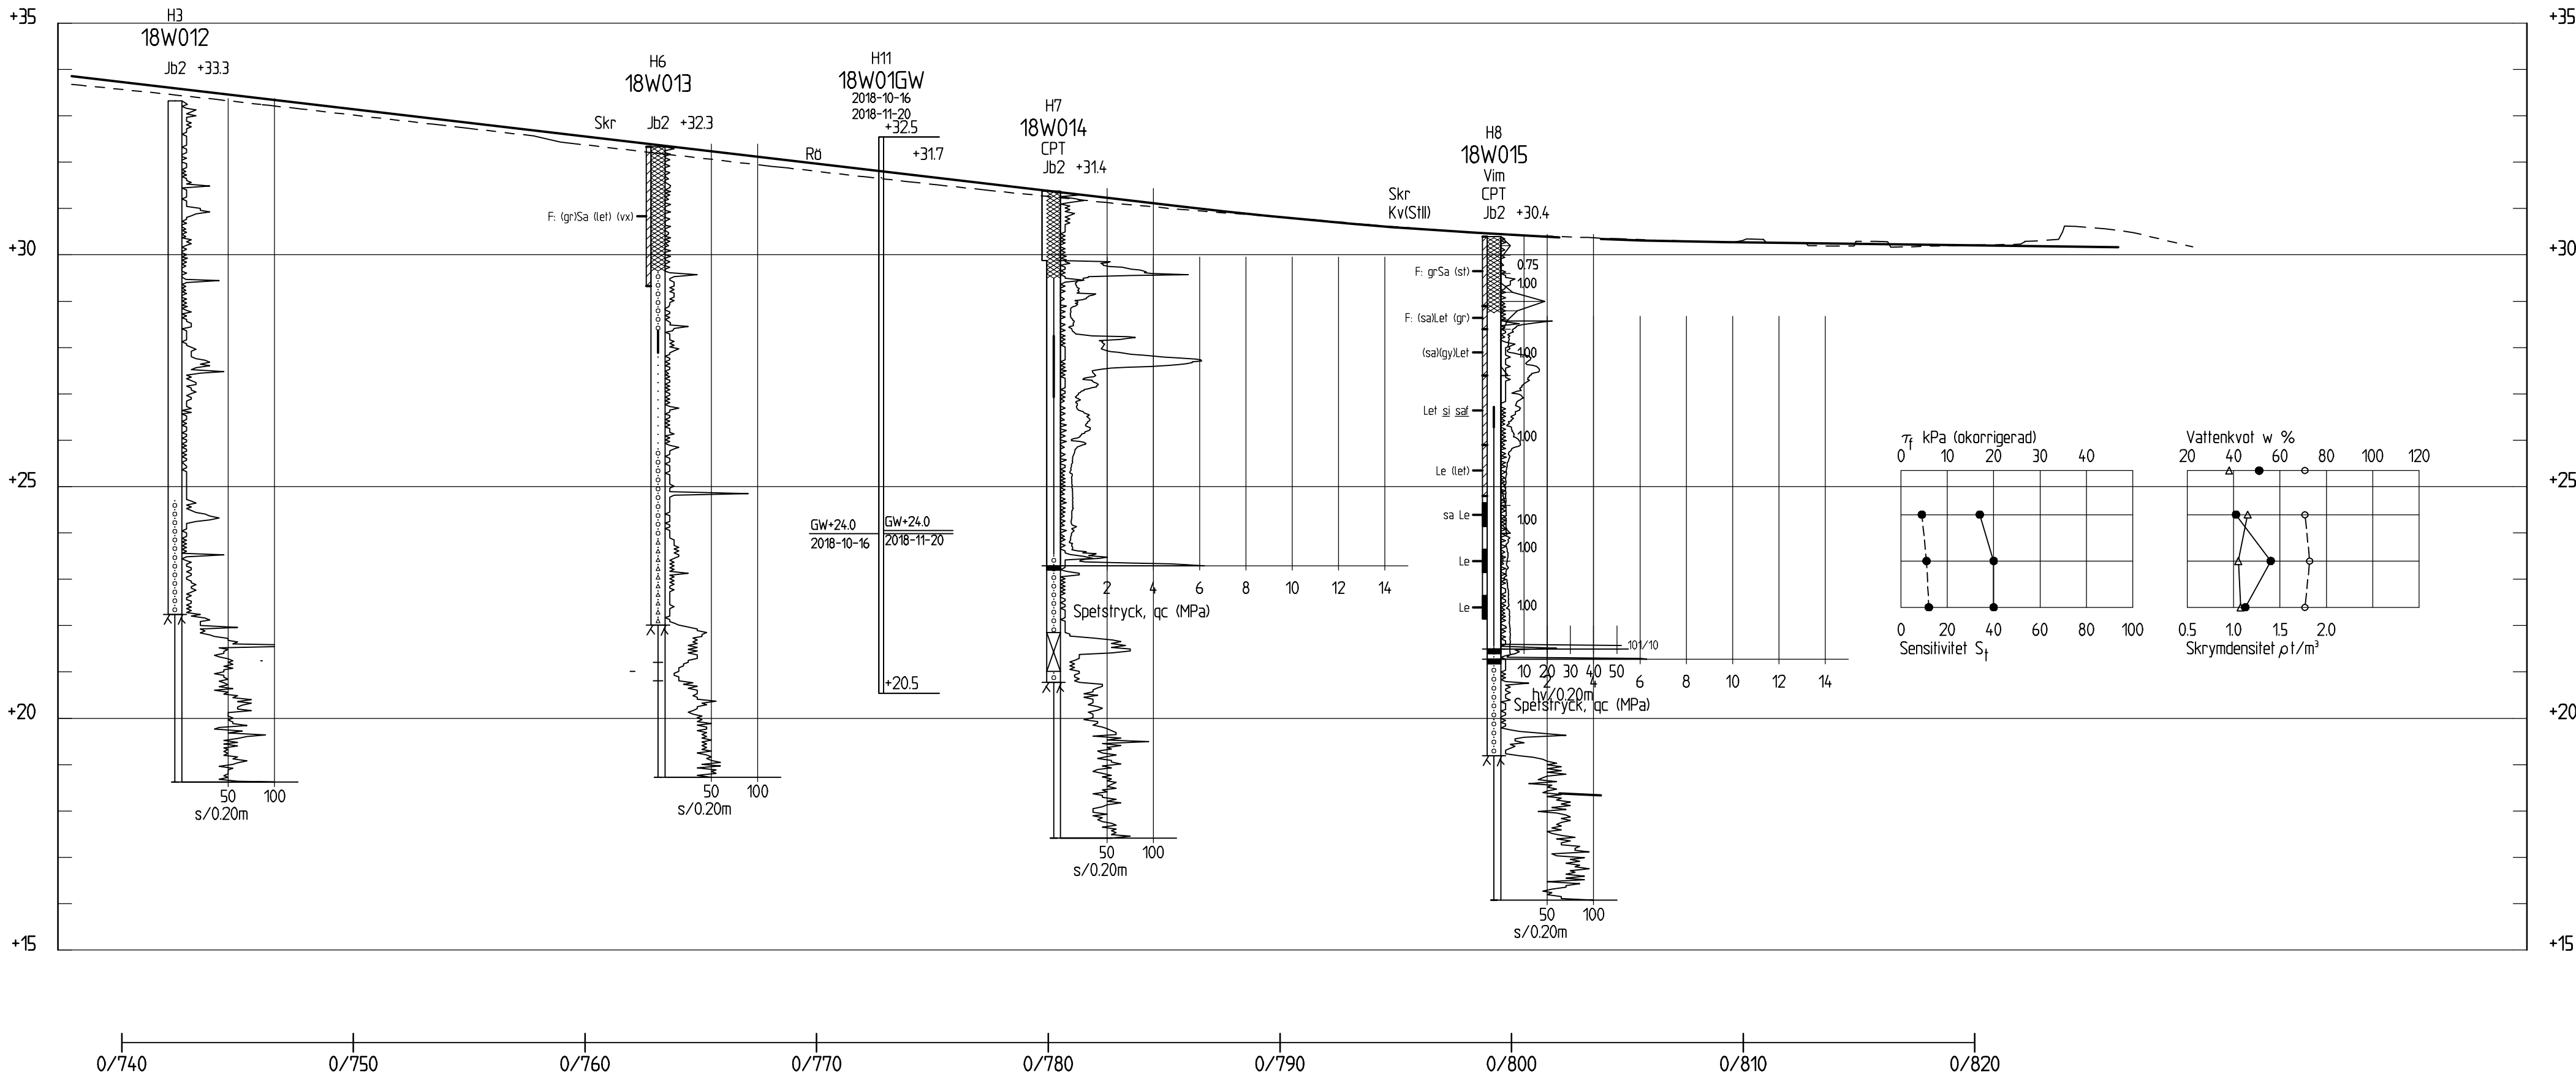


PROFIL NYKROPPAGATAN  
H 1: 100 L 1: 200

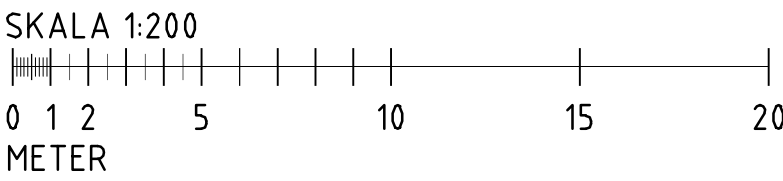


BET	ÄNDRINGEN AVSER	DATUM	SIGN
NYKROPPAGATAN STOCKHOLMS STAD			
WSP SVERIGE AB SAMHÄLLSBYGGNAD 601 86 NORRKÖPING TEL: 010-722 50 00 www.wsp.com			
UPPDRAG NR 10272651	RITAD/KONTROLLERAD AV E.STRÖMGREN	HANDLÄGGARE E.STRÖMGREN	
DATUM 2018-11-26	ANSVARIG M.LINDGREN		
GEOTEKNISK UNDERSÖKNING NYKROPPAGATAN PROFIL STRÄCKA 0/640 - 0/820			
SKALA H 1:100 L 1:200	NUMMER G-10-2Q-02	BET	

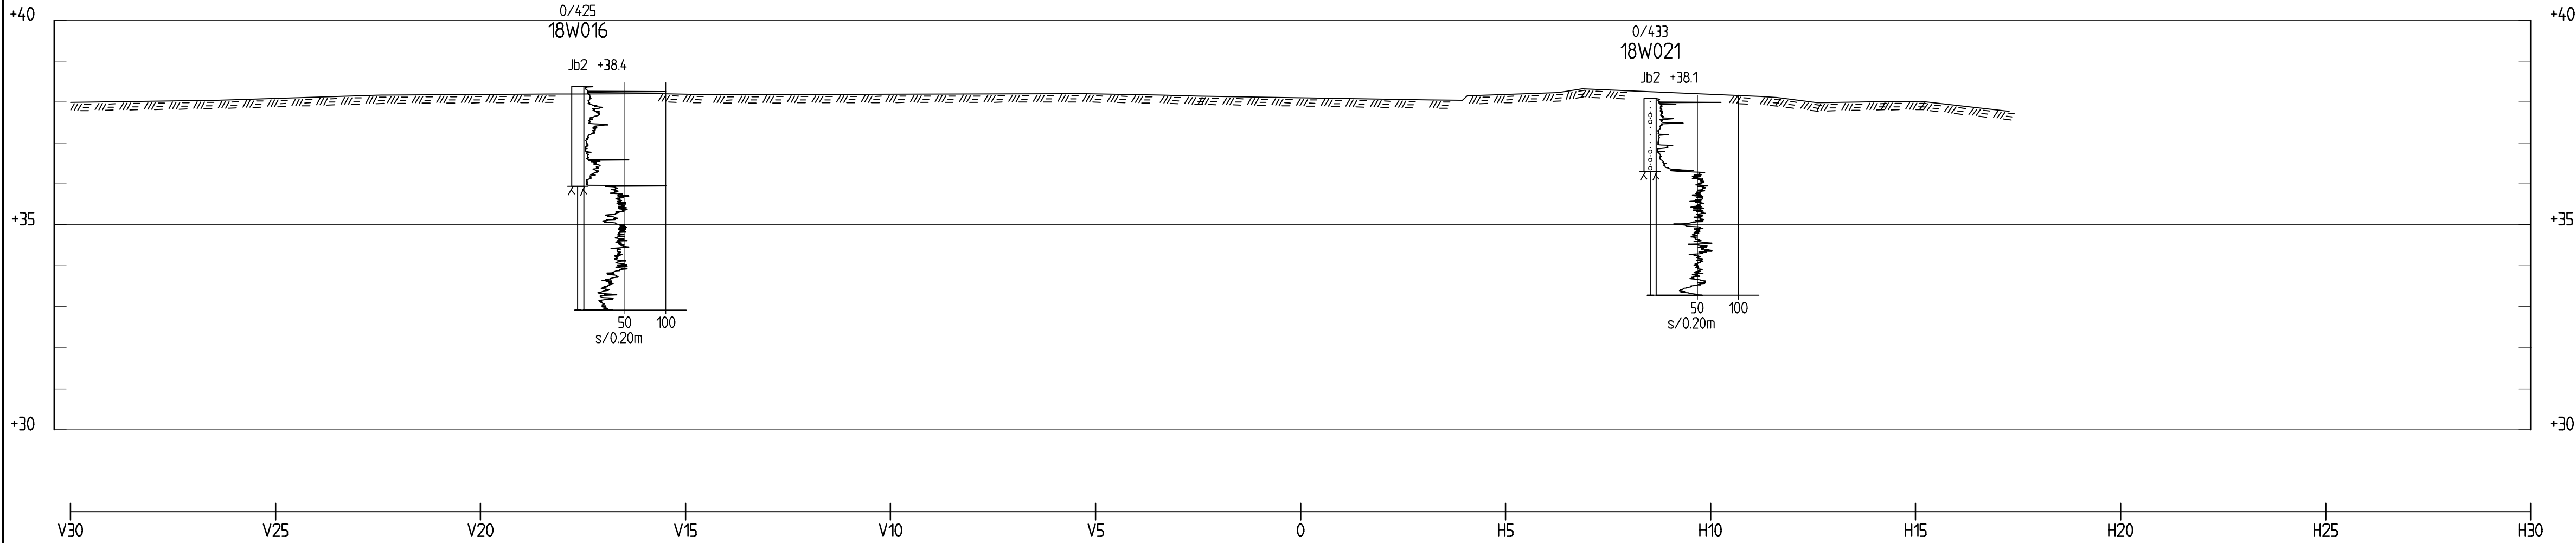


TVÄRSEKTION 0/430  
1: 100

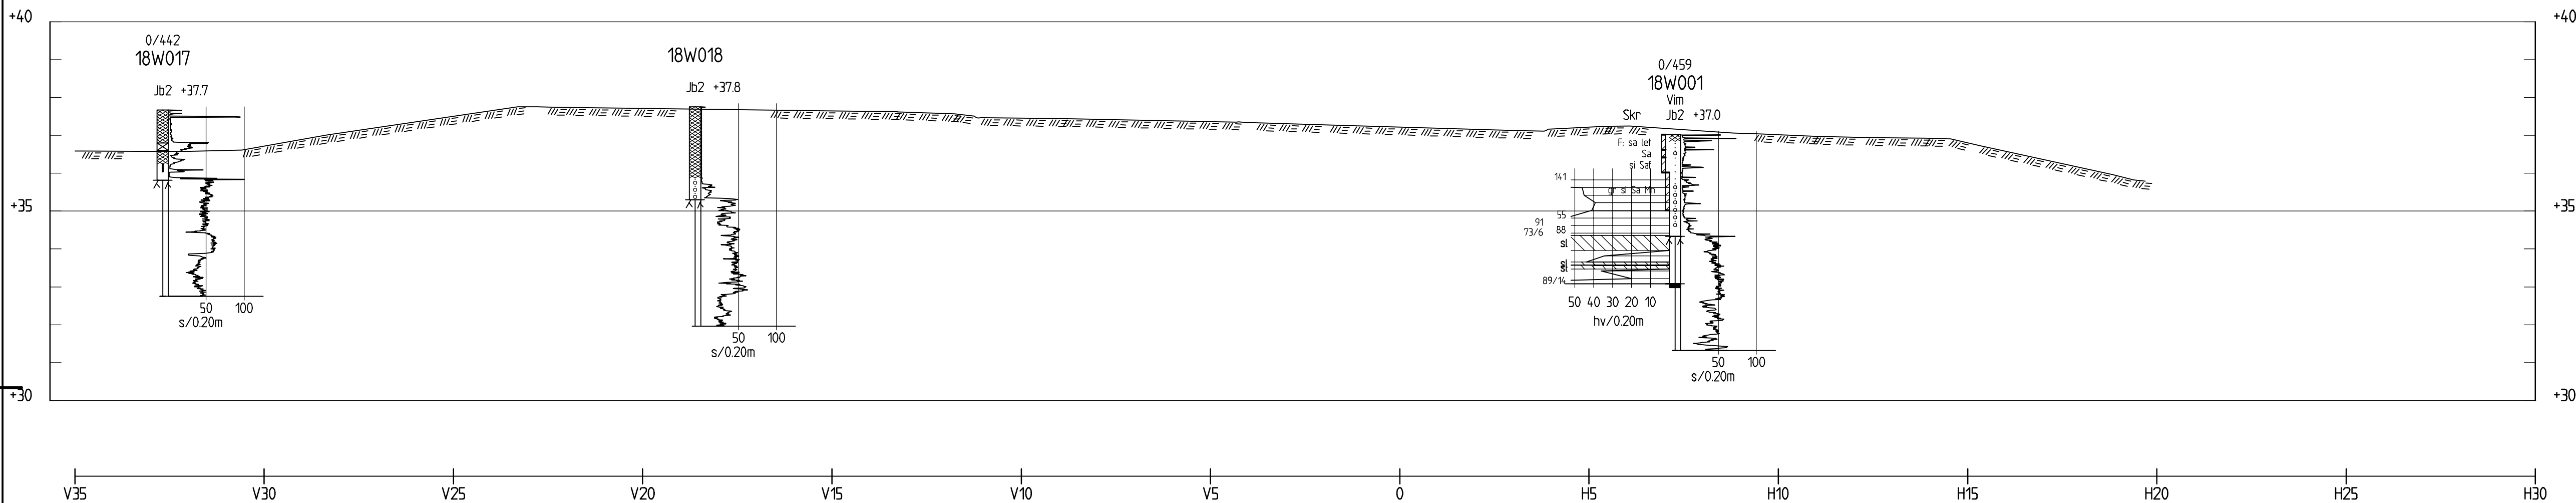

TVÄRSEKTION 0/450  
1: 100

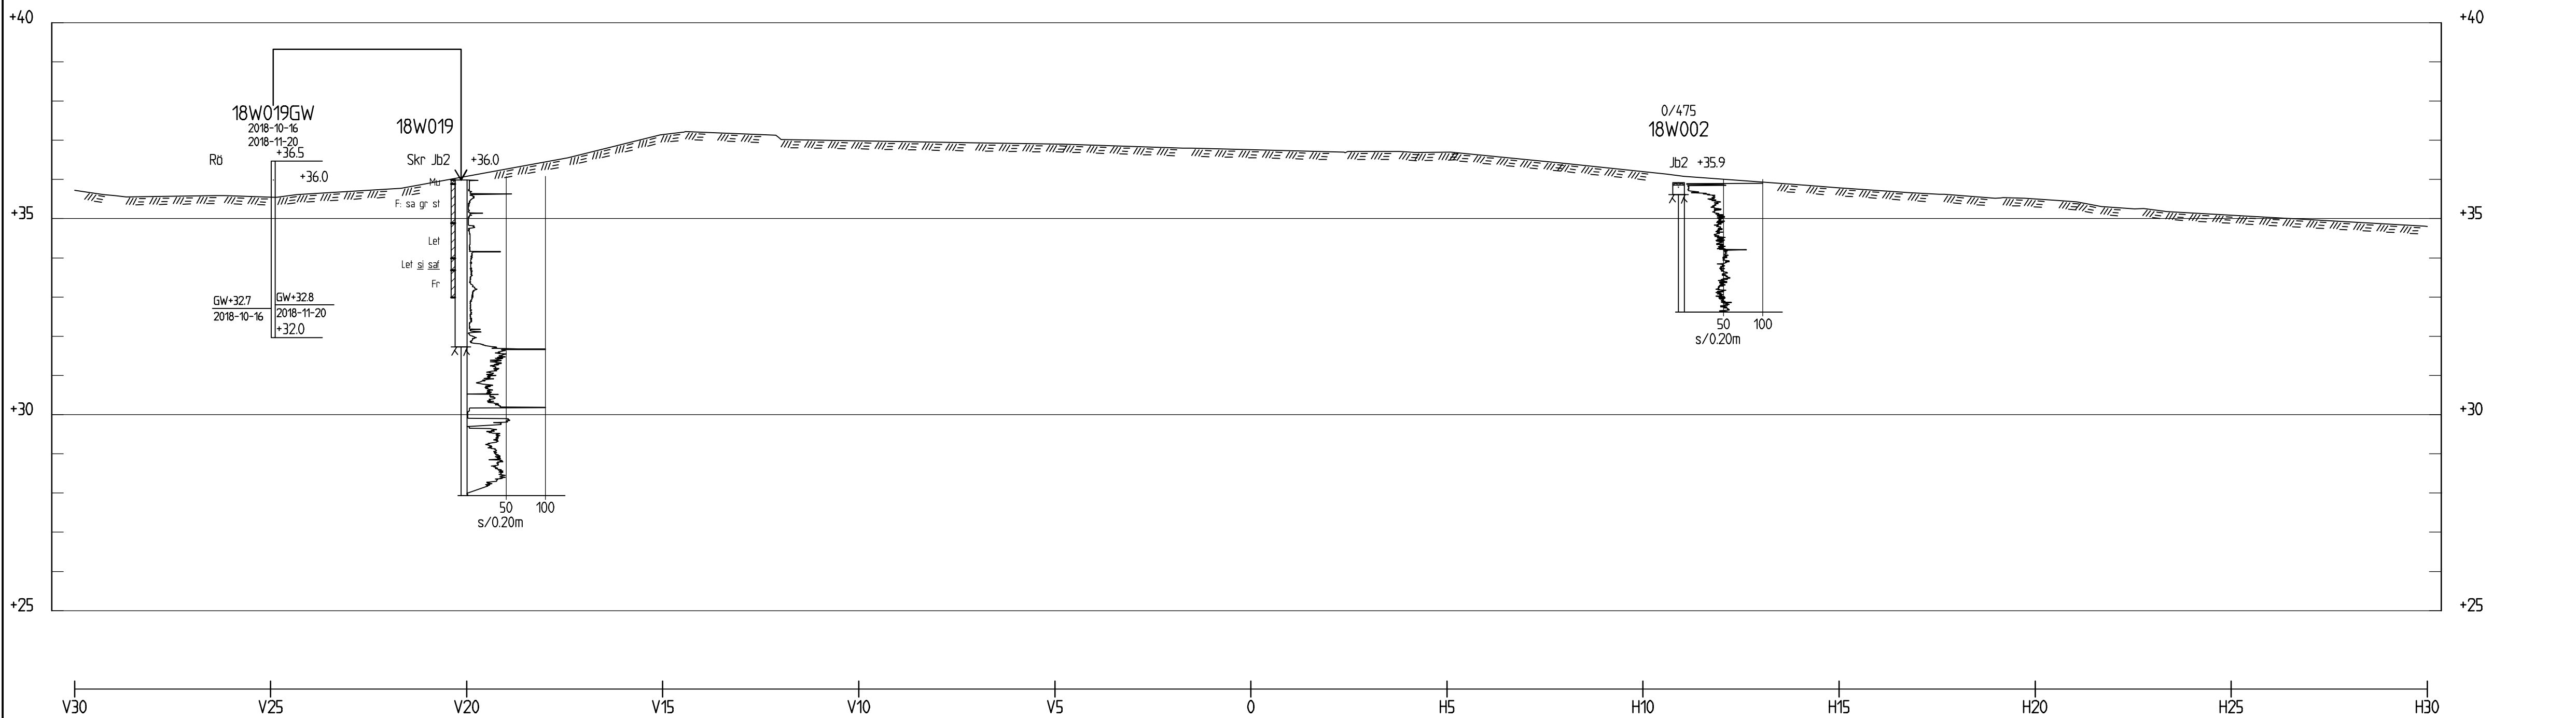

TVÄRSEKTION 0/470  
1: 100

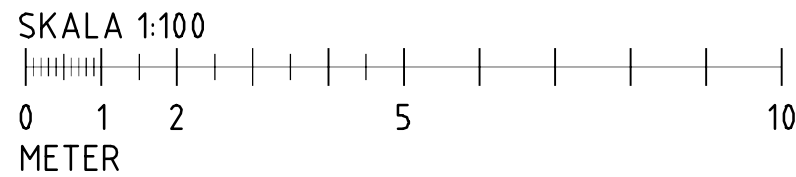

BETECKNINGAR:  
BETECKNINGAR ENLIGT SGF/BGD 2001:2  
MED KOMPLETTERING 2013-04-24, SE  
SGF:S HEMSIDA WWW.SGF.SE

KOORDINATSYSTEM:  
PLAN: SWEREF 99 18 00  
HÖJD: RH 2000

FÖRKLARINGAR:



HÄNVISNINGAR:  
TILLHÖRANDE PLANRITNING  
G-10-1-01

BET	ÄNDRINGEN AVSER	DATUM	SIGN		
NYKROPPAGATAN STOCKHOLMS STAD					
WSP SVERIGE AB SAMHÄLLSBYGGNAD 601 86 NORRKÖPING TEL: 010-722 50 00 www.wsp.com					
UPPDRAG NR 10272651	RITAD/KONS/RIERAD AV E.STRÖMGREN	HANDLÄGGARE E.STRÖMGREN			
DATUM 2018-11-26	ANSVARIG M.LINDGREN				
GEOTEKNISK UNDERSÖKNING					
NYKROPPAGATAN					
TVÄRSEKTION					
0/430, 0/450, 0/470					
SKALA 1:100	NUMMER G-10-2S-01	BET			

KOORDINATSYSTEM:  
 PLAN: SWREF 99 18 00  
 HÖJD: RH 2000



INMÄTT BERG

HÄNVISNINGAR:  
TILLHÖRANDE PLANRITNING  
G-10-1-01



BET	ANDRINGS AVSEER	DATUM	SIG
NKR STOCKHOLMS STAD			
WSP SVERIGE AB SAMHÄLLSBYGGNAD 601 86 NORRKÖPING TEL: 010-722 55 00 <a href="http://www.wsp.com">www.wsp.com</a>			
UPPDRAG NR 10272651	RITAD/KONS TRUERAD AV E.STROMGREN	HANDLAGGARE E.STROMGREN	
DATUM 2018-11-26	ANSVARIG M.LINDGREN		
GEOTEKNISK UNDERSÖKNING			
NKROPPAGATAN			
TVÅRSEKTION			
0/500, 0/520			
SKALA	NUMMER	I BET	
1:100	G-10-2S-02		




KOORDINATSYSTEM:  
PLAN: SWREF 99 18 00  
HÖJD: RH 2000




INMÄTT BERG

HÄNVISNINGAR:  
TILLHÖRANDE PLANRITNING  
G-10-1-01

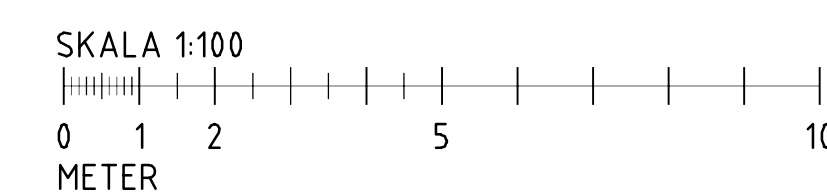


BET.	ANDRINGS AVSEER	DATUM	SIG.
<div><div>NYKROPPAGATAN</div><div>STOCKHOLMS STAD</div></div>			
WSP SVERIGE AB SAMHÅLLSBYGGNAD 601 86 NORRKÖPING TEL: 010-722 55 00 www.wsp.com			
UPPDRAK NR 10272651	RITAD/KONSTRUERAD AV E.STRÖMGREN	HANDLAGGARE E.STRÖMGREN	
DATUM 2018-11-26	ANSVARIG M.LINDGREN		
GEOTEKNISK UNDERSÖKNING			
NYKROPPAGATAN			
TVÄRSEKTION			
0/550, 0/580			
SKALA 1:100	NUMMER G-10-2S-03		I BET.

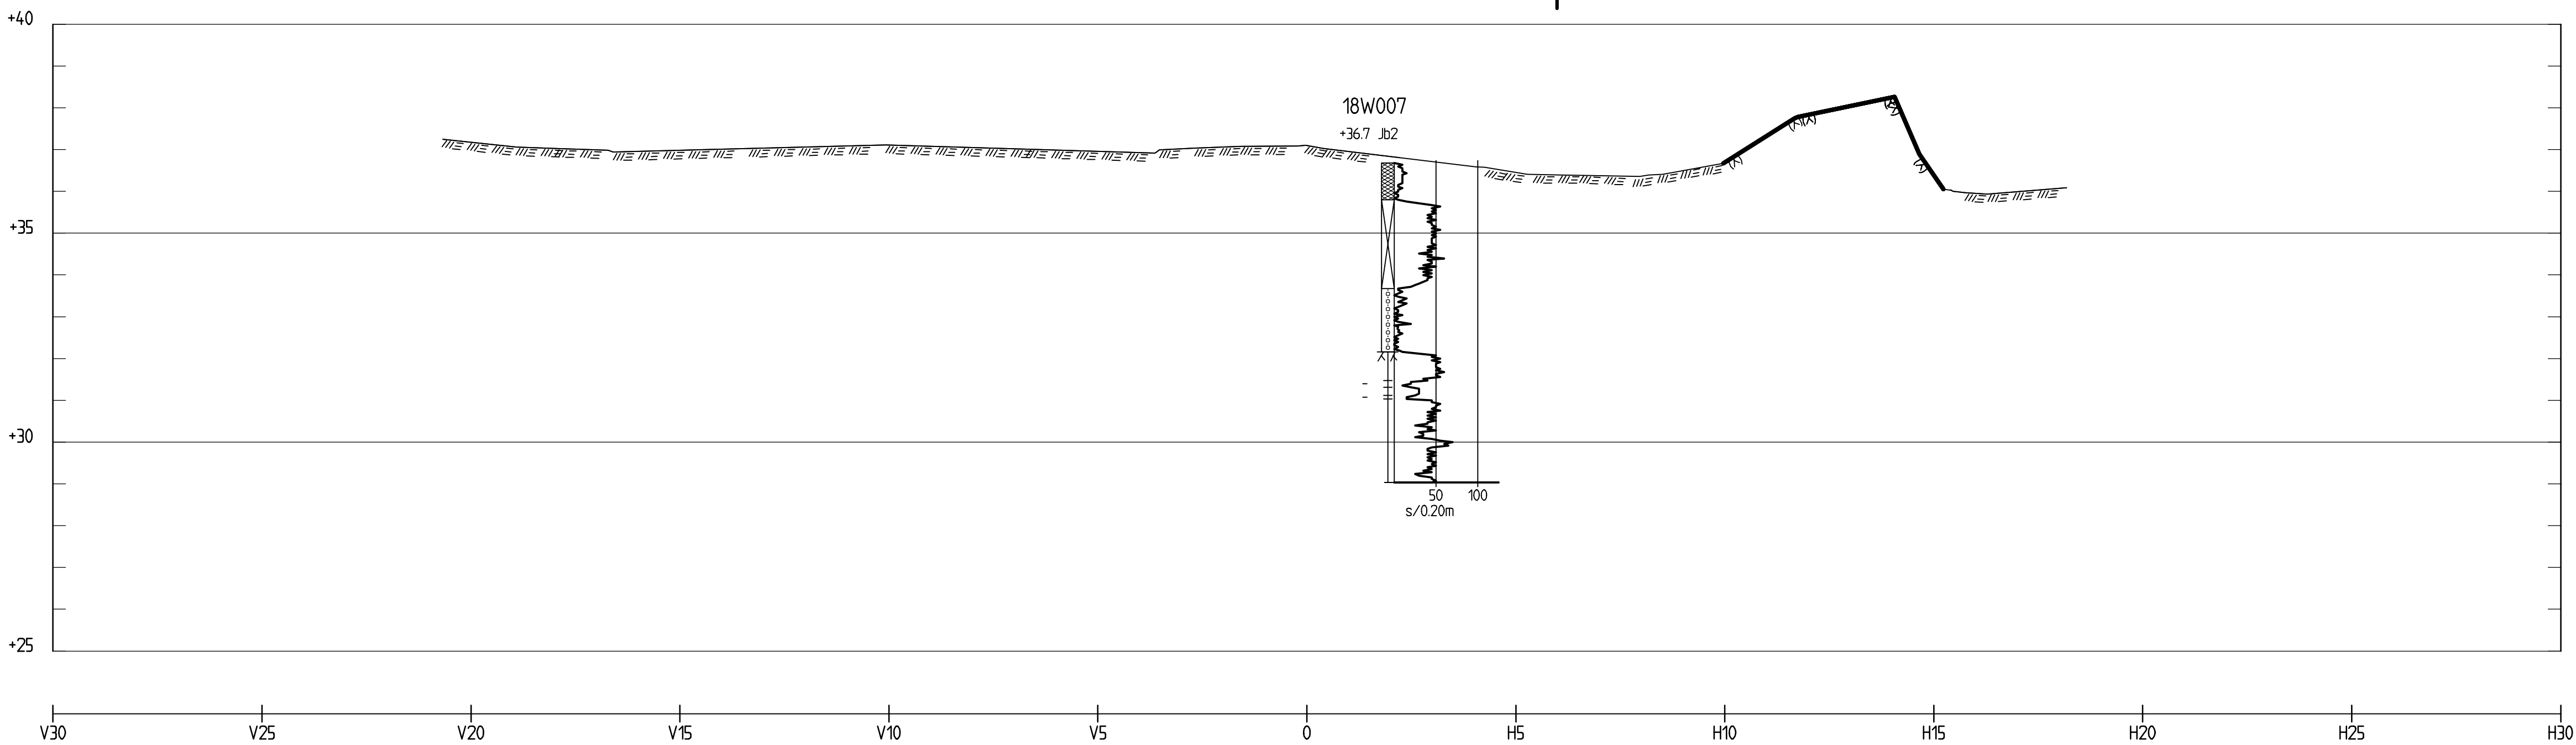


TVÄRSEKTION 0/610

1: 100

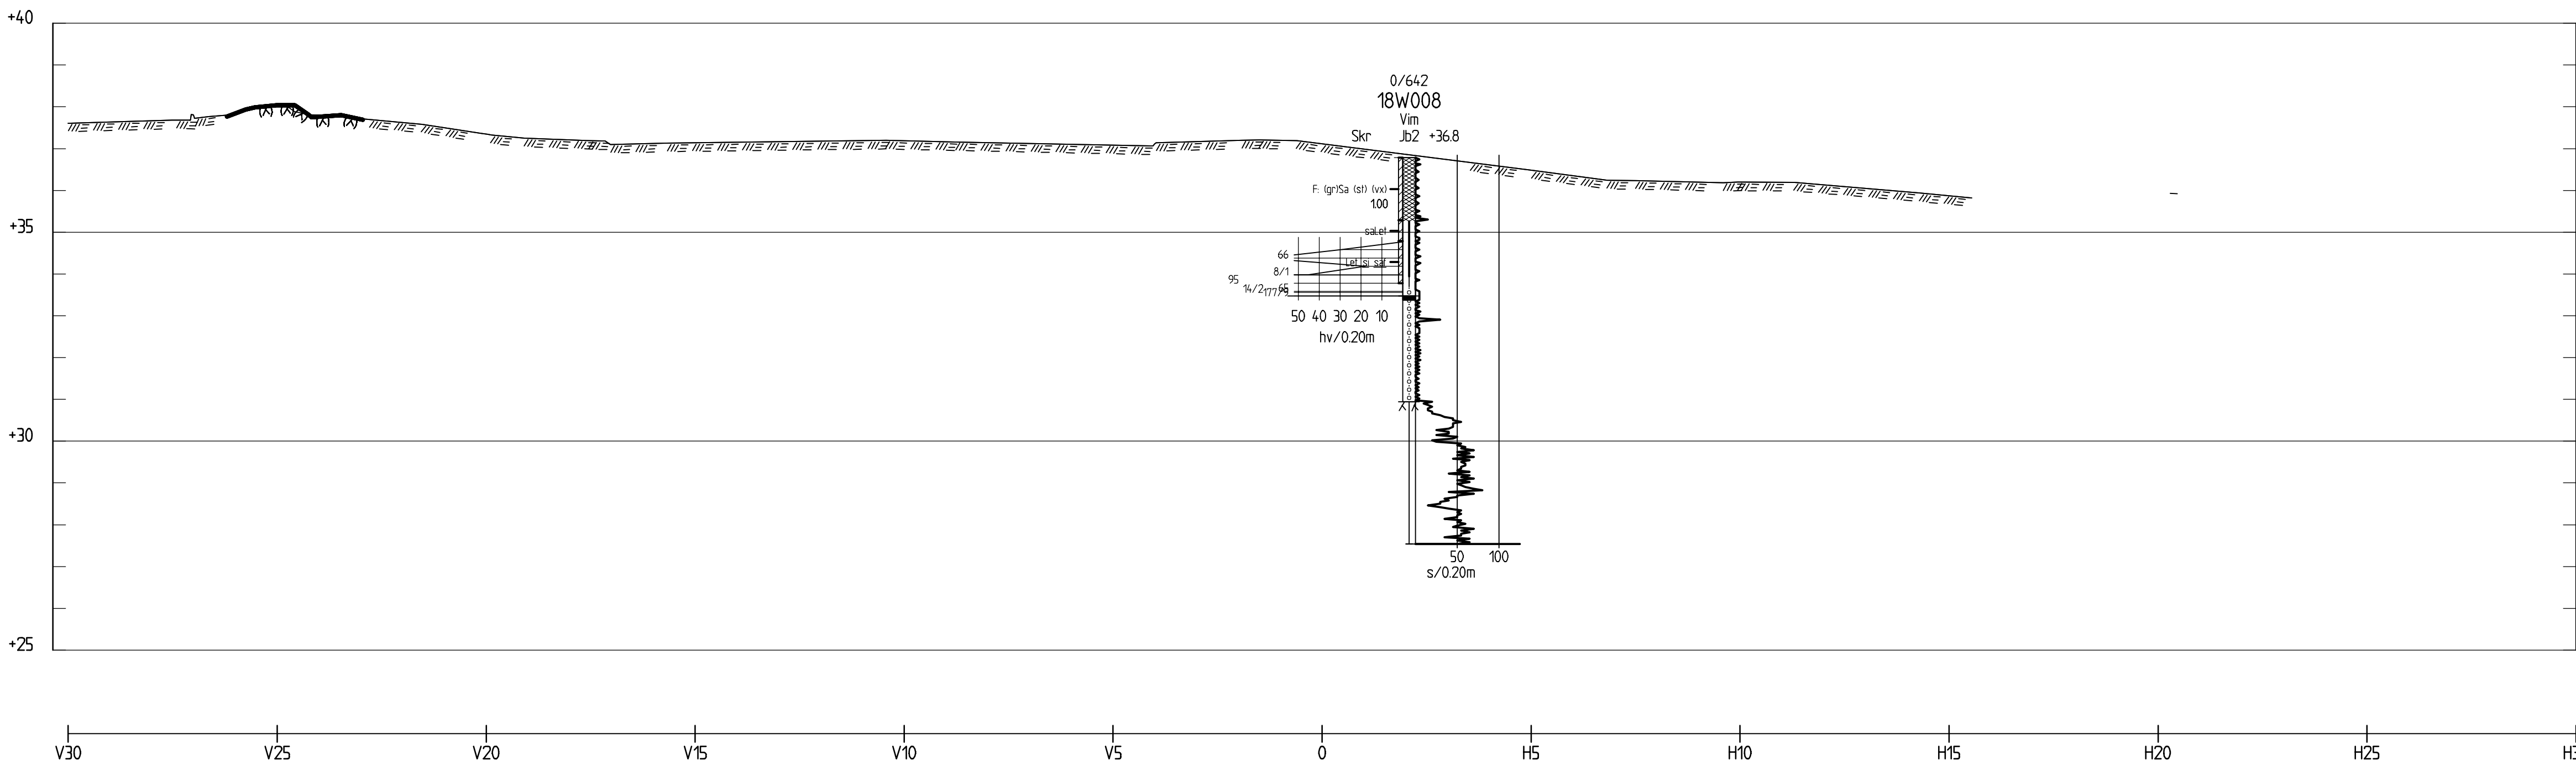

TVÄRSEKTION 0/650

1: 100

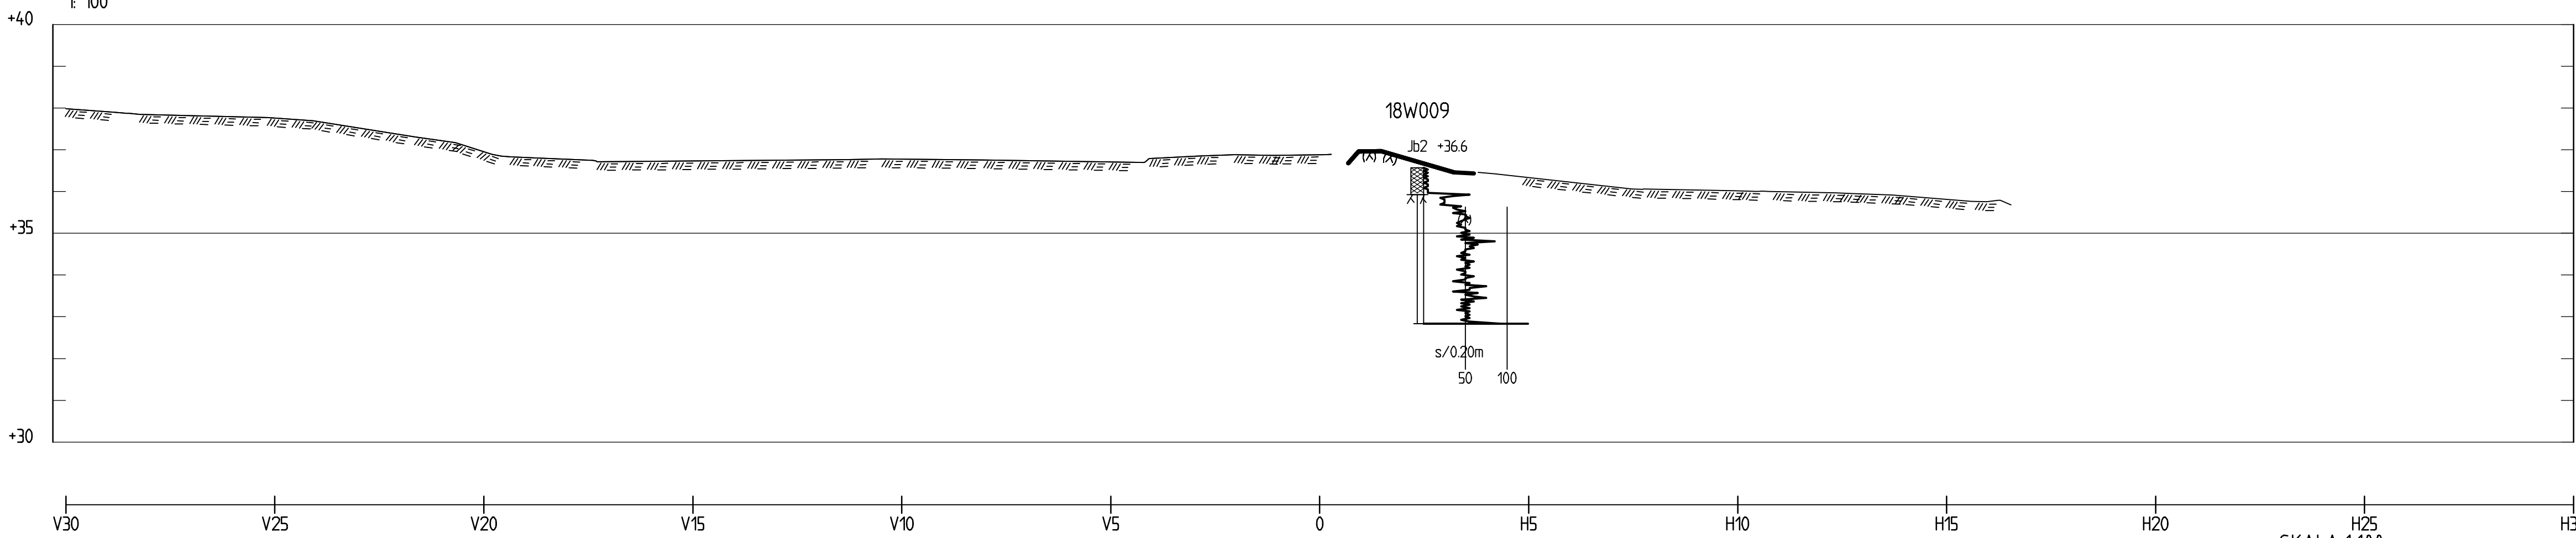

TVÄRSEKTION 0/670

1: 100

BETECKNINGAR:  
BETECKNINGAR ENLIGT SGF/BGD 2001:2  
MED KOMPLETTERING 2013-04-24, SE  
SGF:S HEMSIDA WWW.SGF.SE

KOORDINATSYSTEM:  
PLAN: SWEREF 99 18 00  
HÖJD: RH 2000

FÖRKLARINGAR:

 INMÄTT BERG

HÄNVISNINGAR:  
TILLHÖRANDE PLANRITNING  
G-10-1-01  
G-10-1-02

BET	ÄNDRINGEN AVSER	DATUM	SIGN		
NYKROPPAGATAN STOCKHOLMS STAD					
WSP SVERIGE AB SAMHÄLLSBYGGNAD 601 86 NORRKÖPING TEL: 010-722 50 00 www.wsp.com					
UPPDRAG NR 10272651	RITAD/KONS/RIERAD AV E.STRÖMGREN	HANDLÄGGARE E.STRÖMGREN			
DATUM 2018-11-26	ANSVARIG M.LINDGREN				
GEOTEKNISK UNDERSÖKNING					
NYKROPPAGATAN					
TVÄRSEKTION					
0/610, 0/650, 0/670					
SKALA 1:100	NUMMER G-10-2S-04	BET			

SKALA 1:100  
0 1 2 5 10  
METER




BETECKNINGAR:  
BETECKNINGAR ENLIGT SGF/BGD 2001:2  
MED KOMPLETTERING 2013-04-24, SE  
SGF:S HEMSIDA WWW.SGF.SE

KOORDINATSYSTEM:  
PLAN: SWEREF 99 18 00  
HÖJD: RH 2000


FÖRKLARINGAR:

 INMÄTT BERG


HÄNVISNINGAR:  
TILLHÖRANDE PLANRITNING  
G-10-1-02

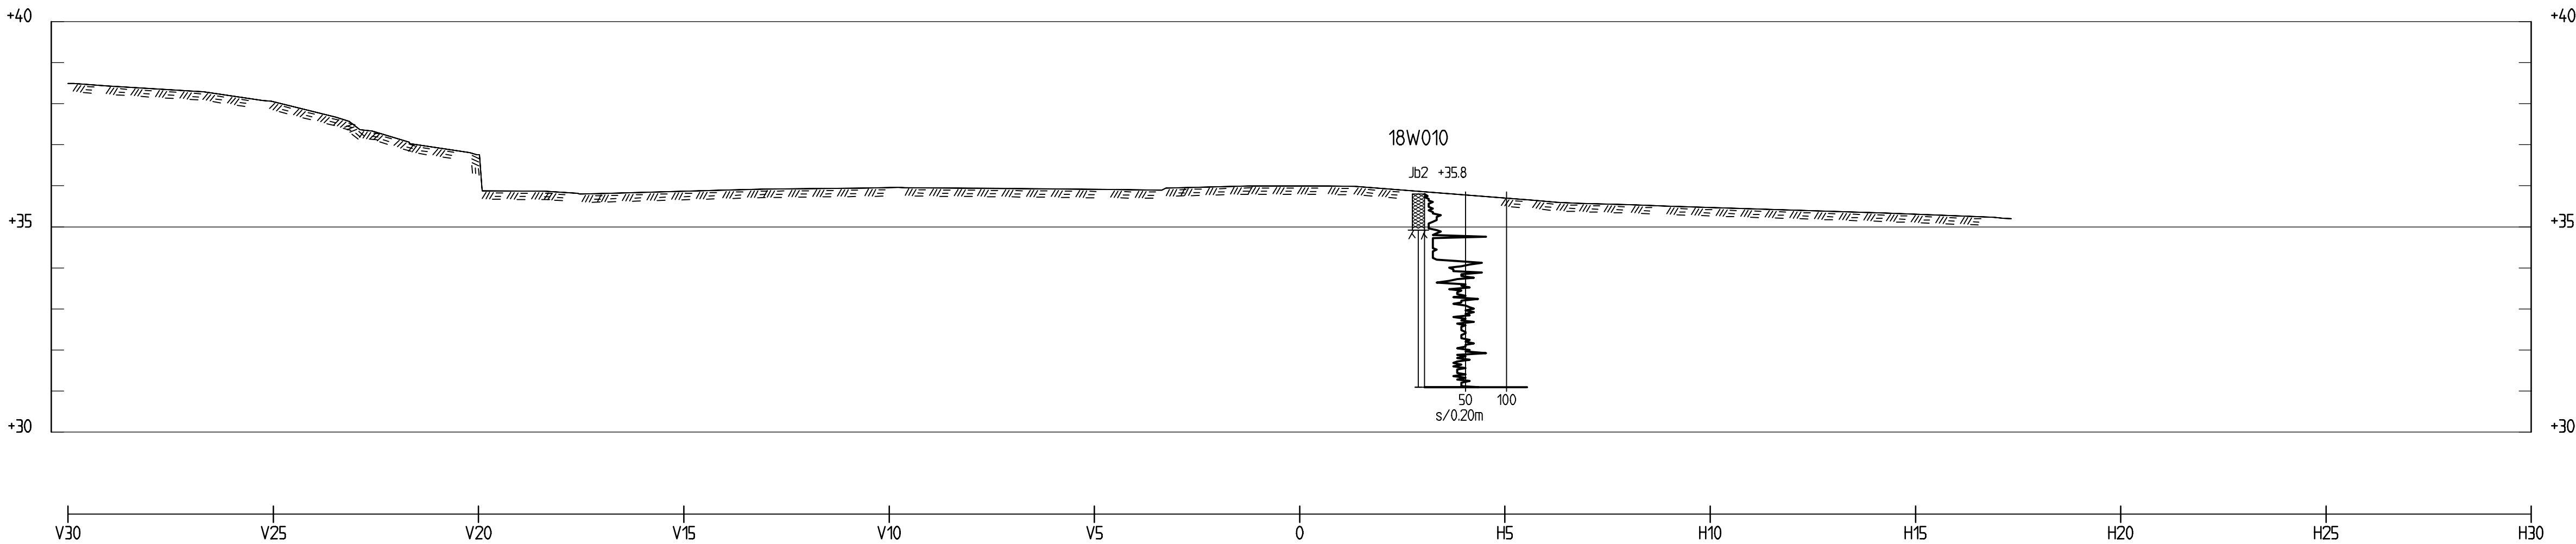


TVÄRSEKTION 0/690  
1: 100

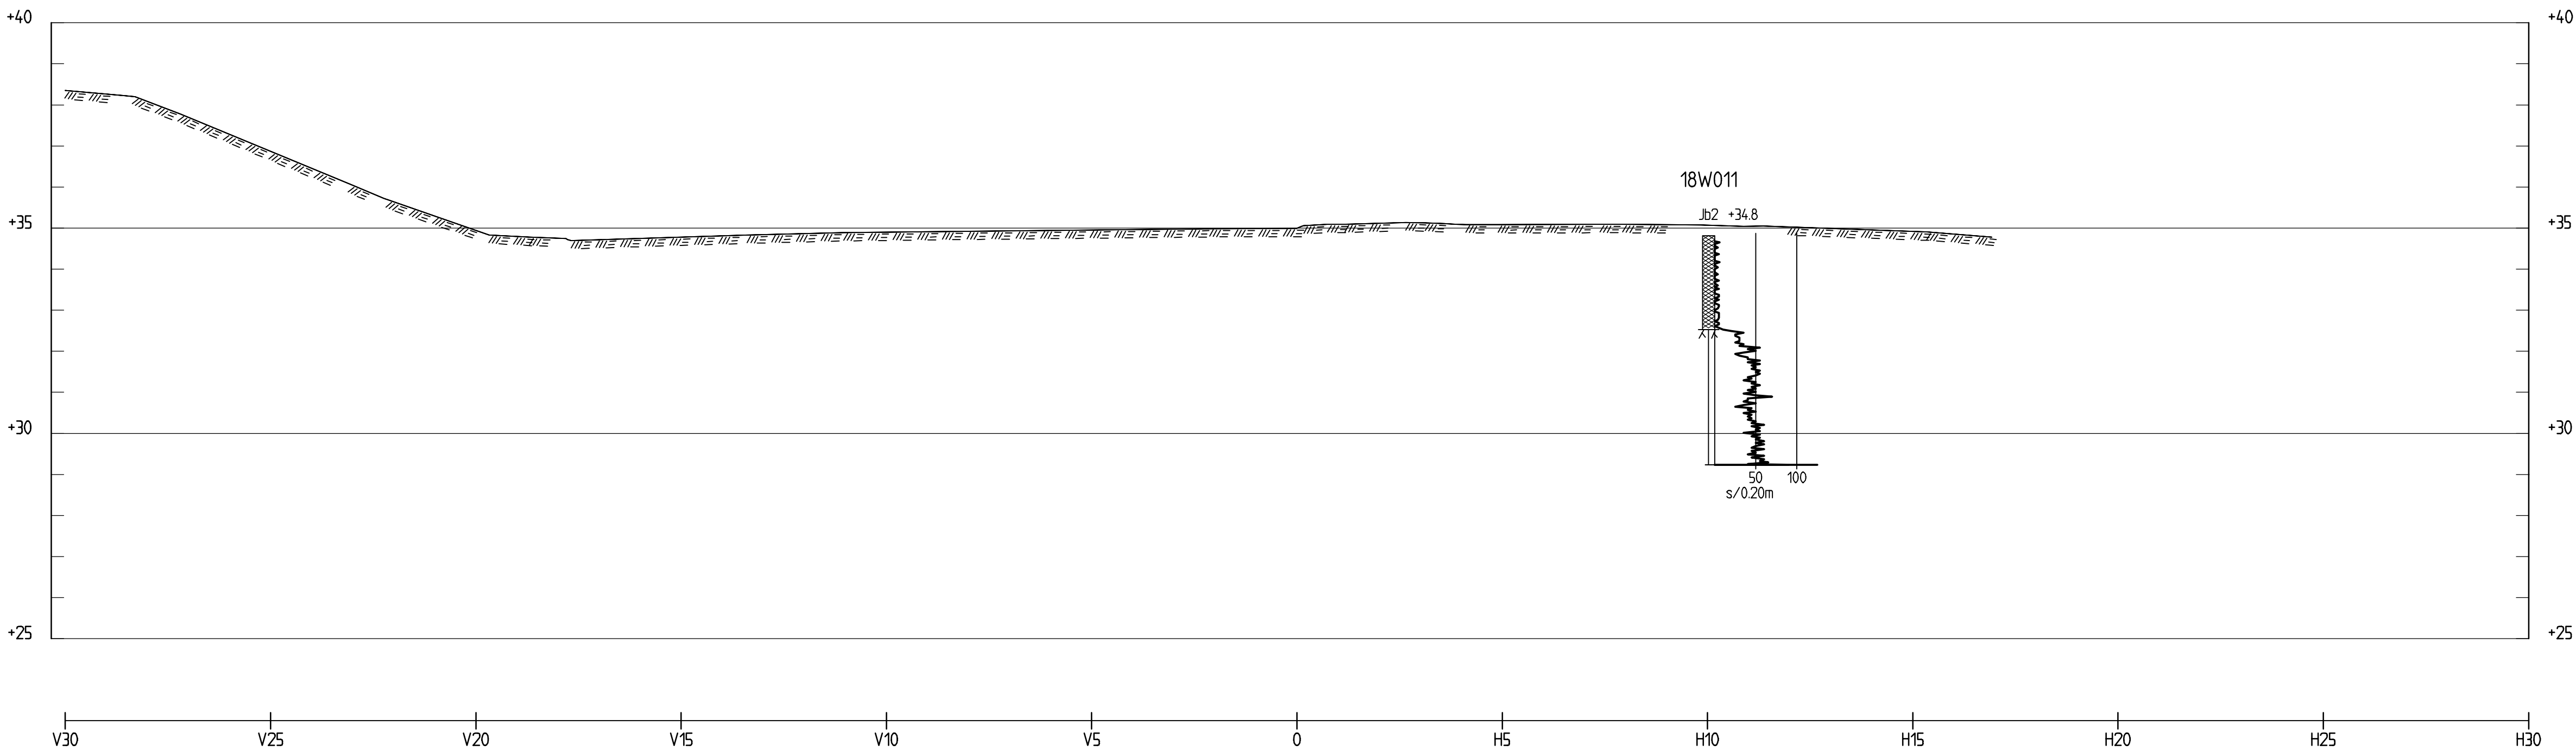

TVÄRSEKTION 0/710  
1: 100

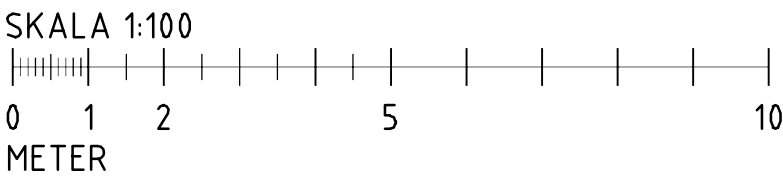


BET	ÄNDRINGEN AVSER	DATUM	SIGN		
NYKROPPAGATAN STOCKHOLMS STAD					
WSP SVERIGE AB SAMHALLSBYGGNAD 601 86 NORRKÖPING TEL: 010-722 50 00 www.wsp.com					
UPPDRAG NR 10272651	RITAD/KONS/RIERAD AV E.STRÖMGREN	HANDLÄGGARE E.STRÖMGREN			
DATUM 2018-11-26	ANSVARIG M.LINDGREN				
GEOTEKNISK UNDERSÖKNING					
NYKROPPAGATAN					
TVÄRSEKTION					
0/690, 0/710					
SKALA 1:100	NUMMER G-10-2S-05	BET			

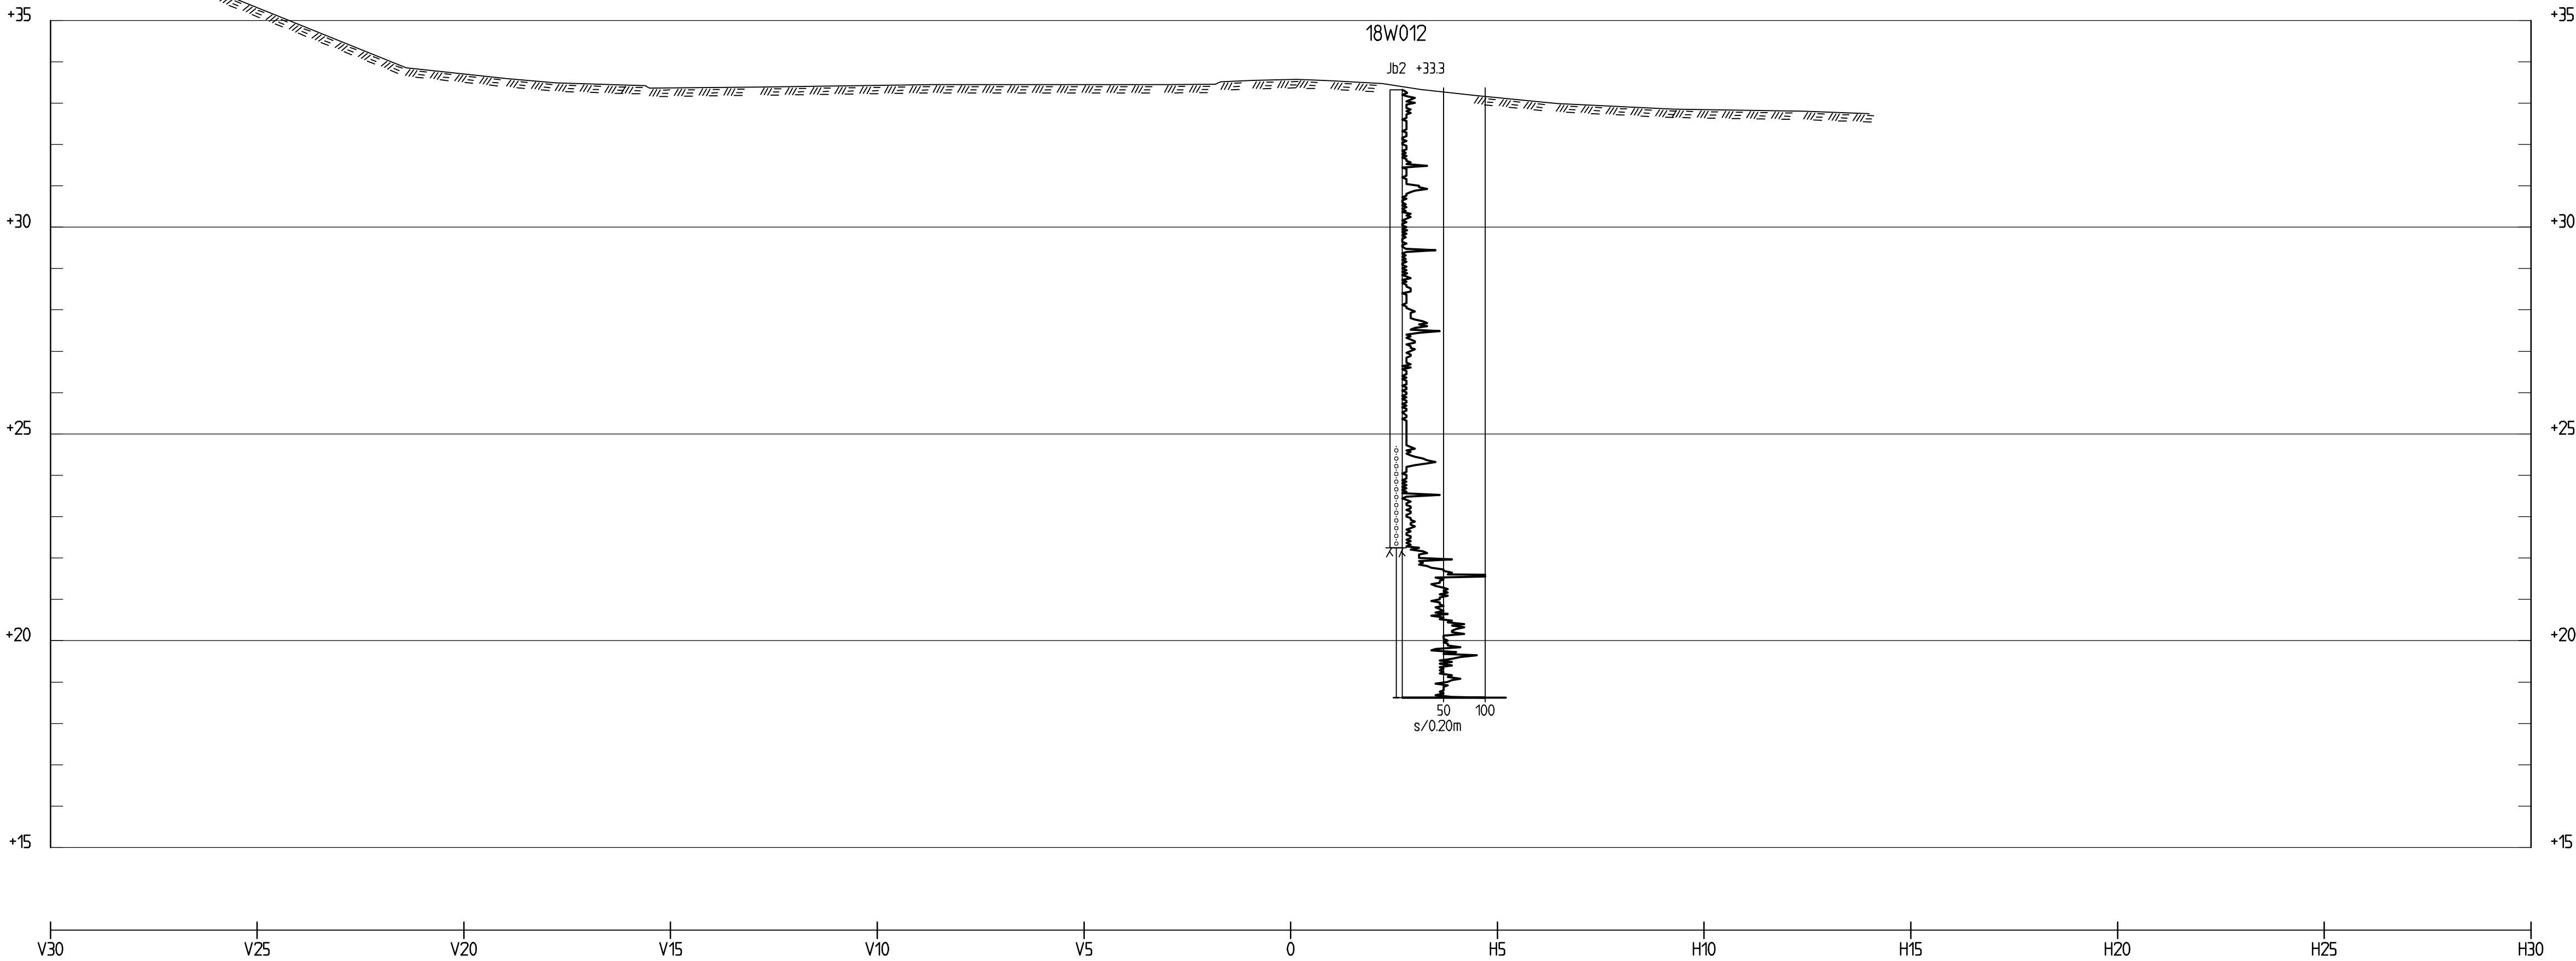

TVÄRSEKTION 0/740

1: 100

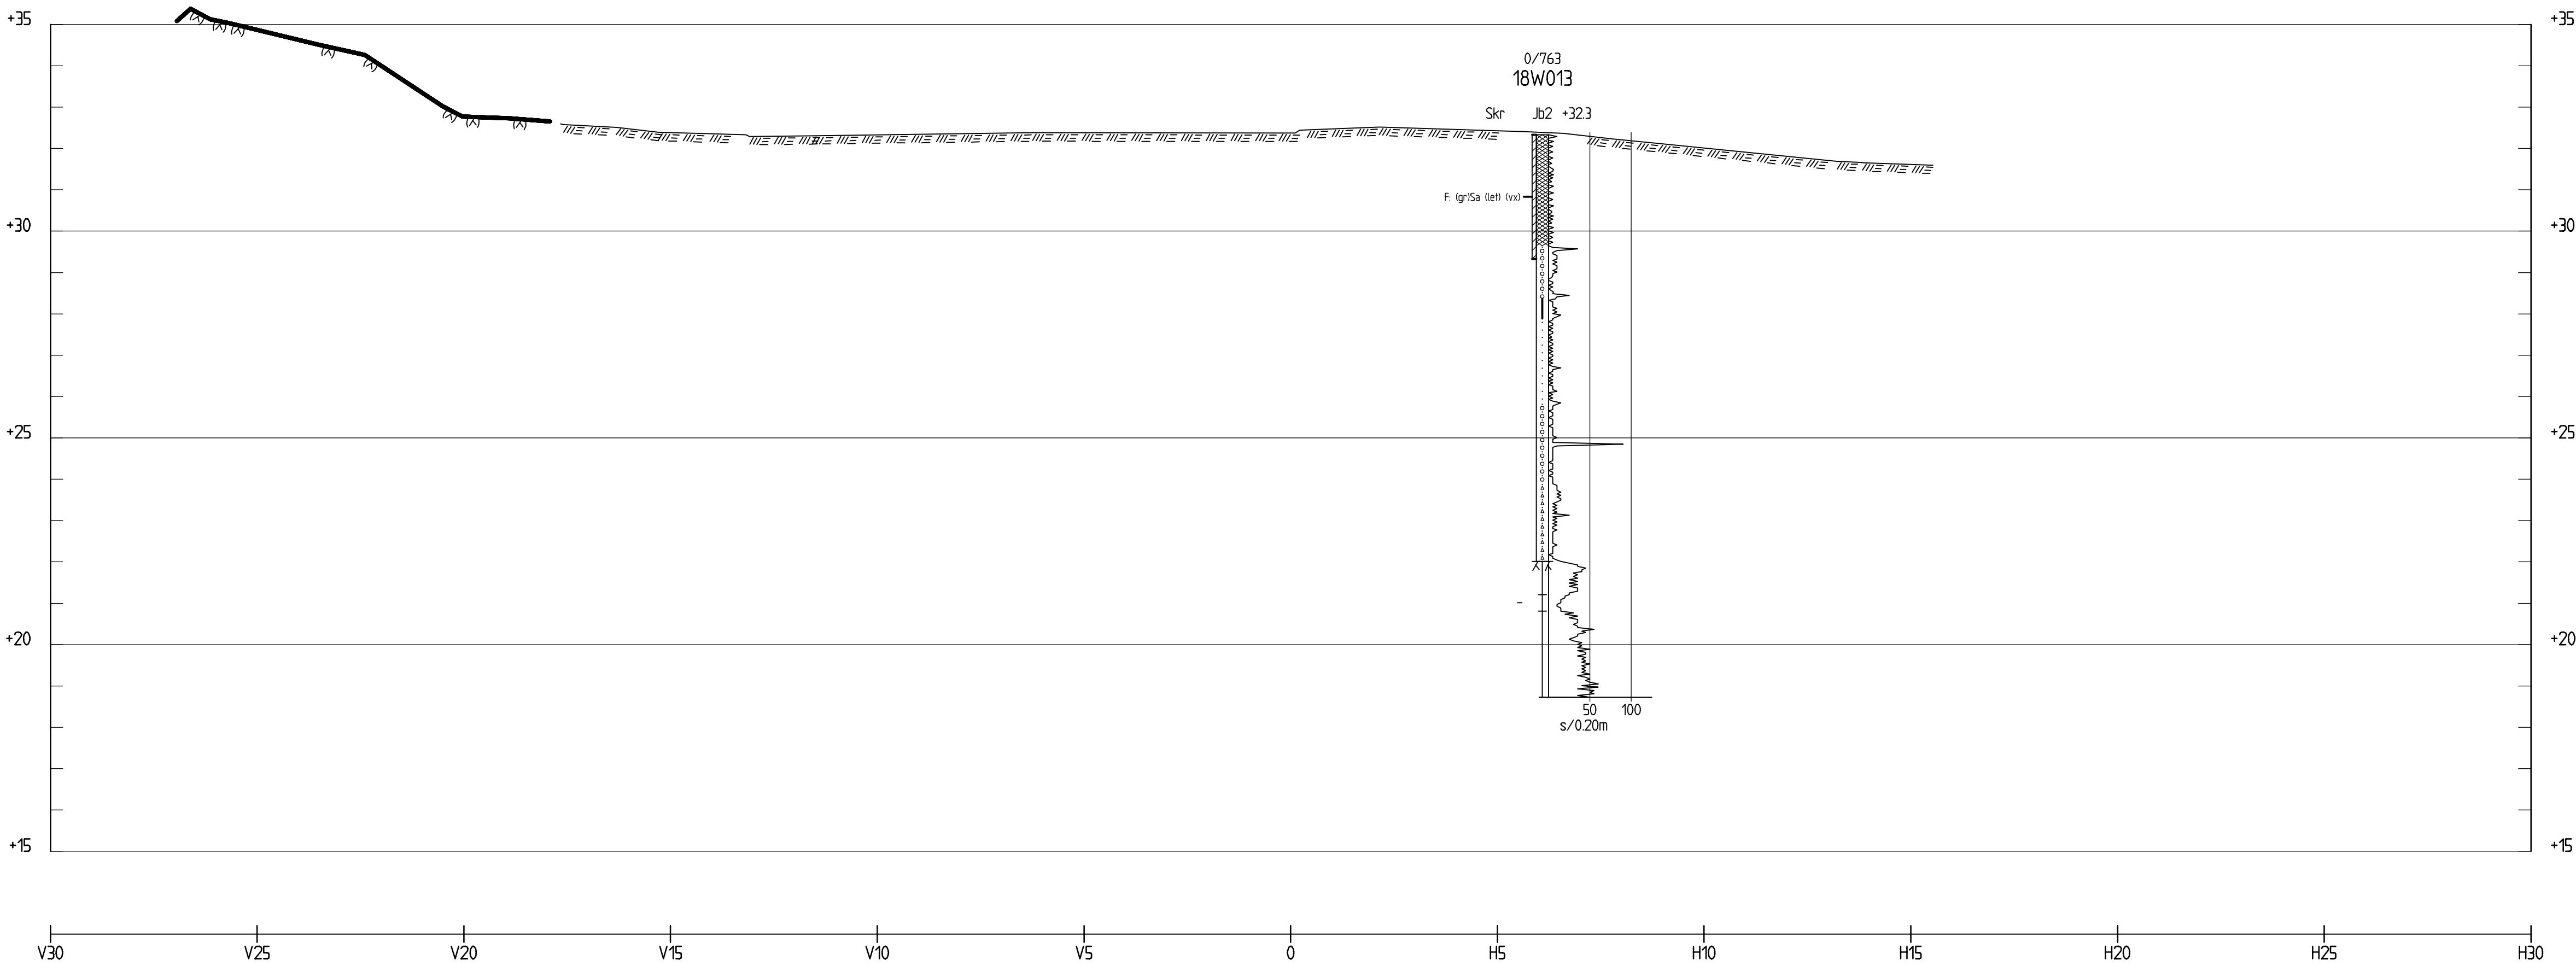

TVÄRSEKTION 0/760

1: 100

BETECKNINGAR:  
BETECKNINGAR ENLIGT SGF/BGD 2001:2  
MED KOMPLETTERING 2013-04-24, SE  
SGF:S HEMSIDA WWW.SGF.SE

KOORDINATSYSTEM:  
PLAN: SWEREF 99 18 00  
HÖJD: RH 2000

FÖRKLARINGAR:

(X) (X) (X) (X) INMÄTT BERG

HÄNVISNINGAR:  
TILLHÖRANDE PLANRITNING  
G-10-1-02

BET	ÄNDRINGEN AVSER	DATUM	SIGN		
NYKROPPAGATAN STOCKHOLMS STAD					
WSP SVERIGE AB SAMHALLSBYGGNAD 601 86 NORRKÖPING TEL: 010-722 50 00 www.wsp.com					
UPPDRAG NR 10272651	RITAD/KONS/RIERAD AV E.STRÖMGREN	HANDLÄGGARE E.STRÖMGREN			
DATUM 2018-11-26	ANSVARIG M.LINDGREN				
GEOTEKNISK UNDERSÖKNING					
NYKROPPAGATAN					
TVÄRSEKTION					
0/740, 0/760					
SKALA 1:100	NUMMER G-10-2S-06	BET			

SKALA 1:100  
0 1 2 5 10  
METER




BETECKNINGAR:  
BETECKNINGAR ENLIGT SGF/BGD 2001:2  
MED KOMPLETERING 2013-04-24, SE  
SGF:S HEMSIDA WWW.SGF.SE

KOORDINATSYSTEM:  
PLAN: SWEREF 99 18 00  
HÖJD: RH 2000


FÖRKLARINGAR:

 INMÄTT BERG


HÄNVISNINGAR:  
TILLHÖRANDE PLANRITNING  
G-10-1-02

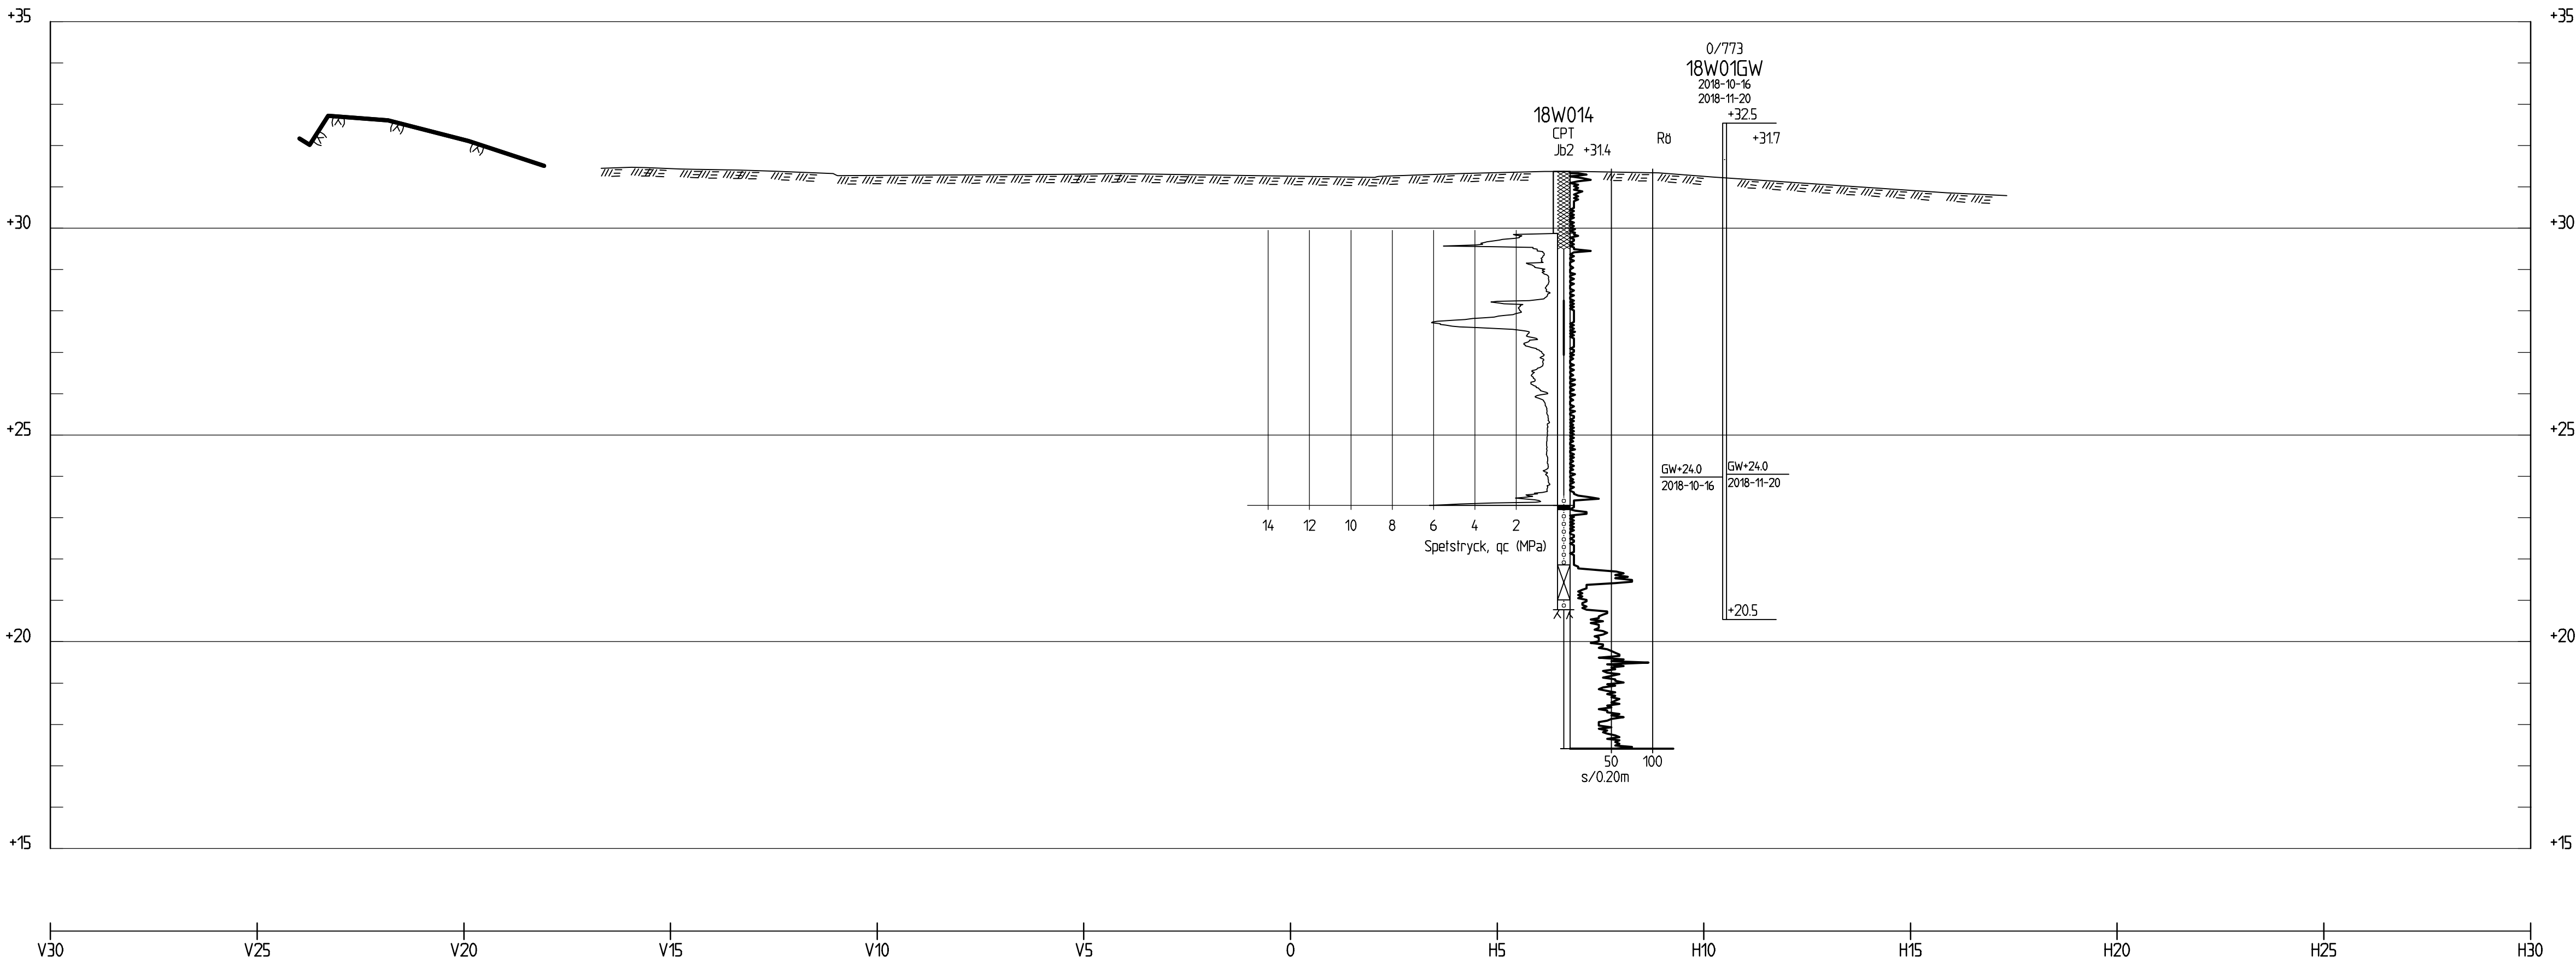

TVÄRSEKTION 0/780  
1: 100

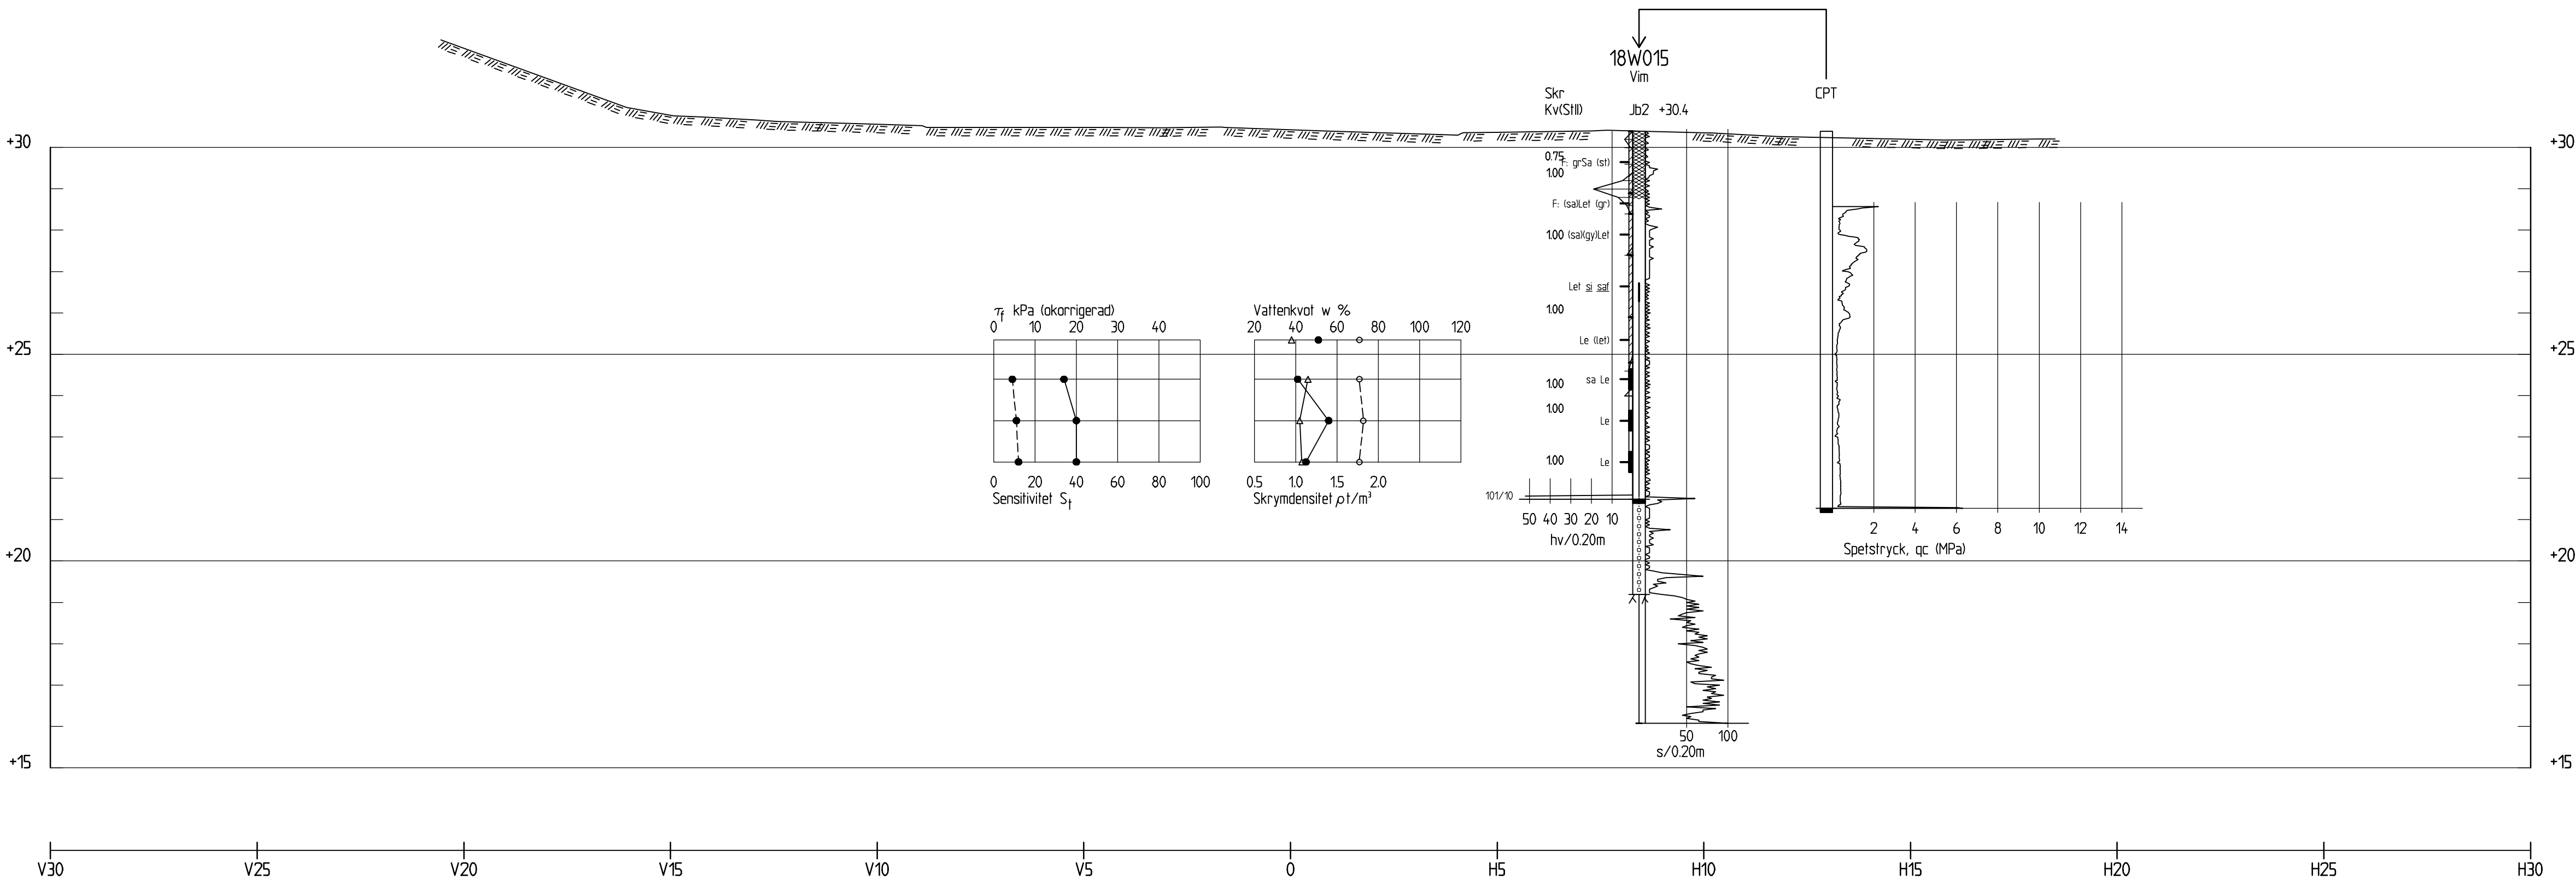

TVÄRSEKTION 0/800  
1: 100

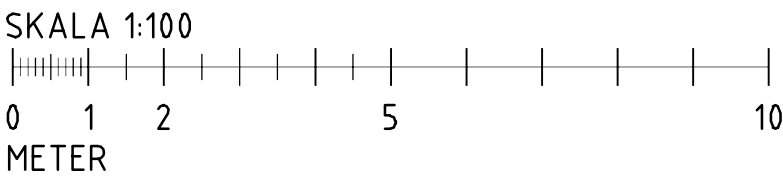

BET	ÄNDRINGEN AVSER	DATUM	SIGN
NYKROPPAGATAN STOCKHOLMS STAD			
WSP SVERIGE AB SAMHÄLLSBYGGNAD 601 86 NORRKÖPING TEL: 010-722 50 00 www.wsp.com			
UPPDRAG NR 10272651	RITAD/KONS/RIERAD AV E.STRÖMGREN	HANDLÄGGARE E.STRÖMGREN	
DATUM 2018-11-26	ANSVARIG M.LINDGREN		
GEOTEKNISK UNDERSÖKNING NYKROPPAGATAN TVÄRSEKTION 0/780, 0/800			
SKALA 1:100	NUMMER G-10-2S-07	BET	