



YXAN 4, ÖVERSIKTSPLAN

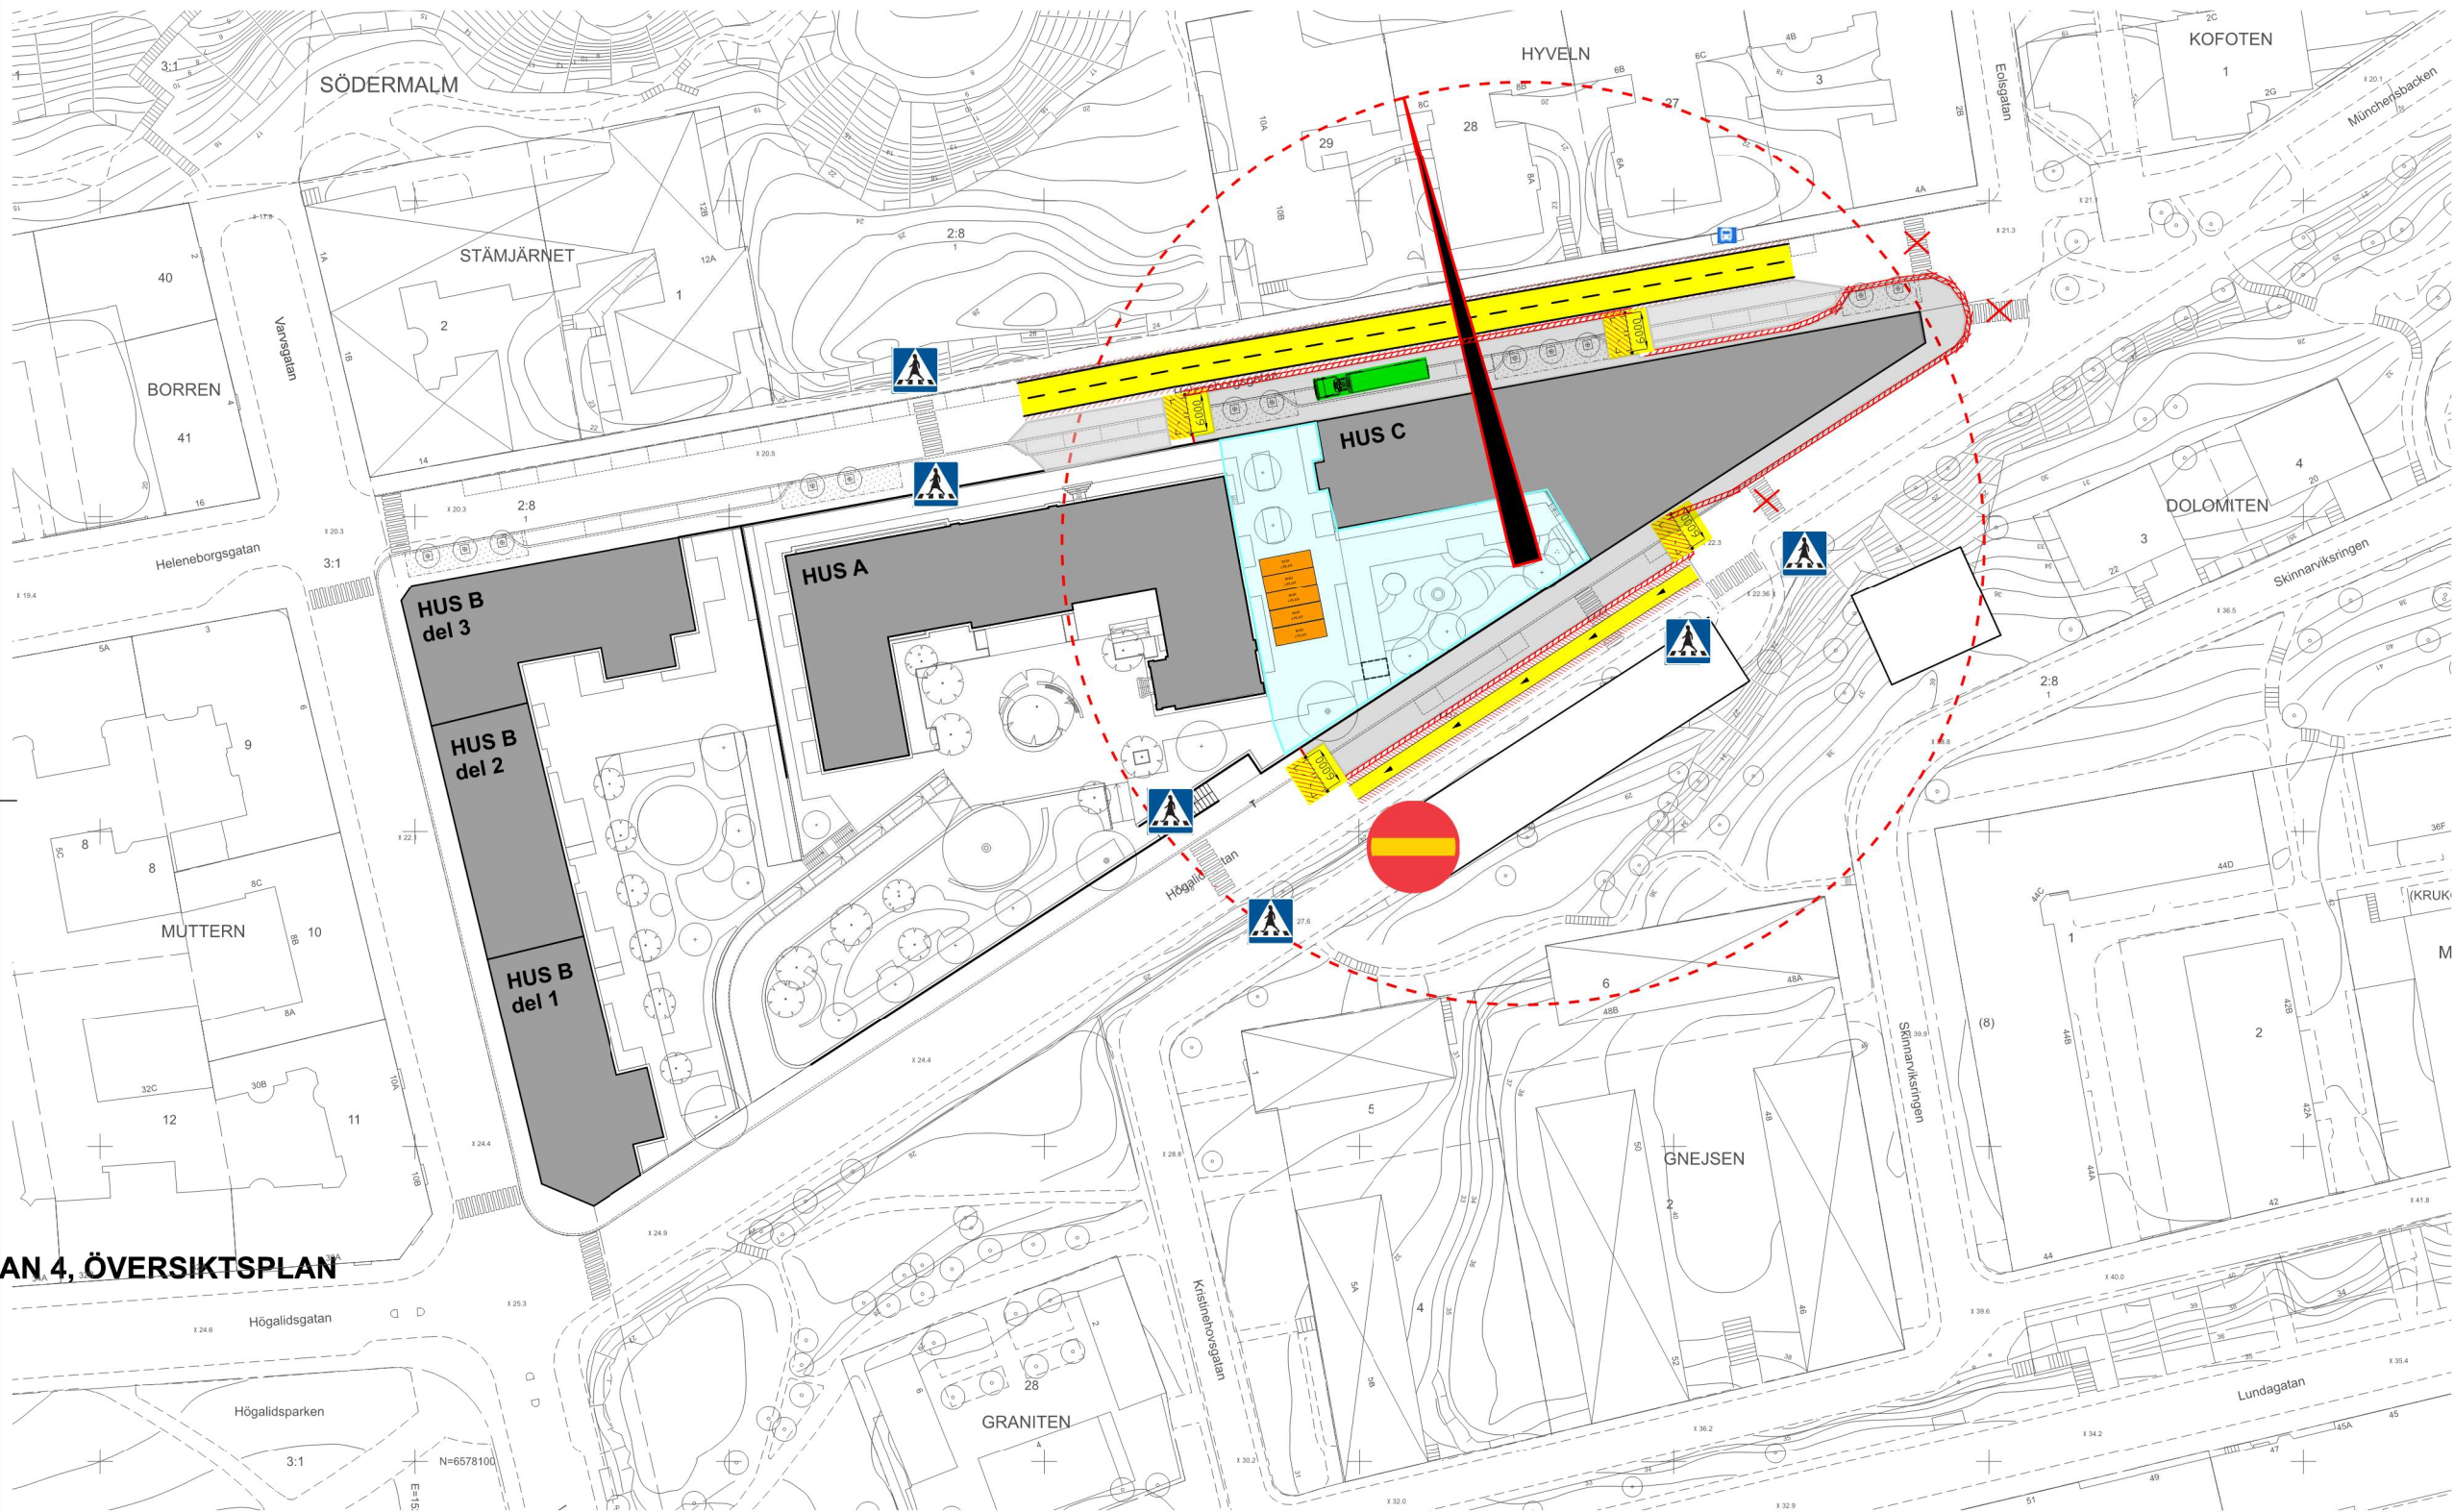

Upprättad av: R.Ahlin		Granskad av:	
ONMANAGEMENT			
Rev 3.2		Datum: 2022-11-14	
APD-plan Skede 1			
SKALA A1	SKALA A3	BET	

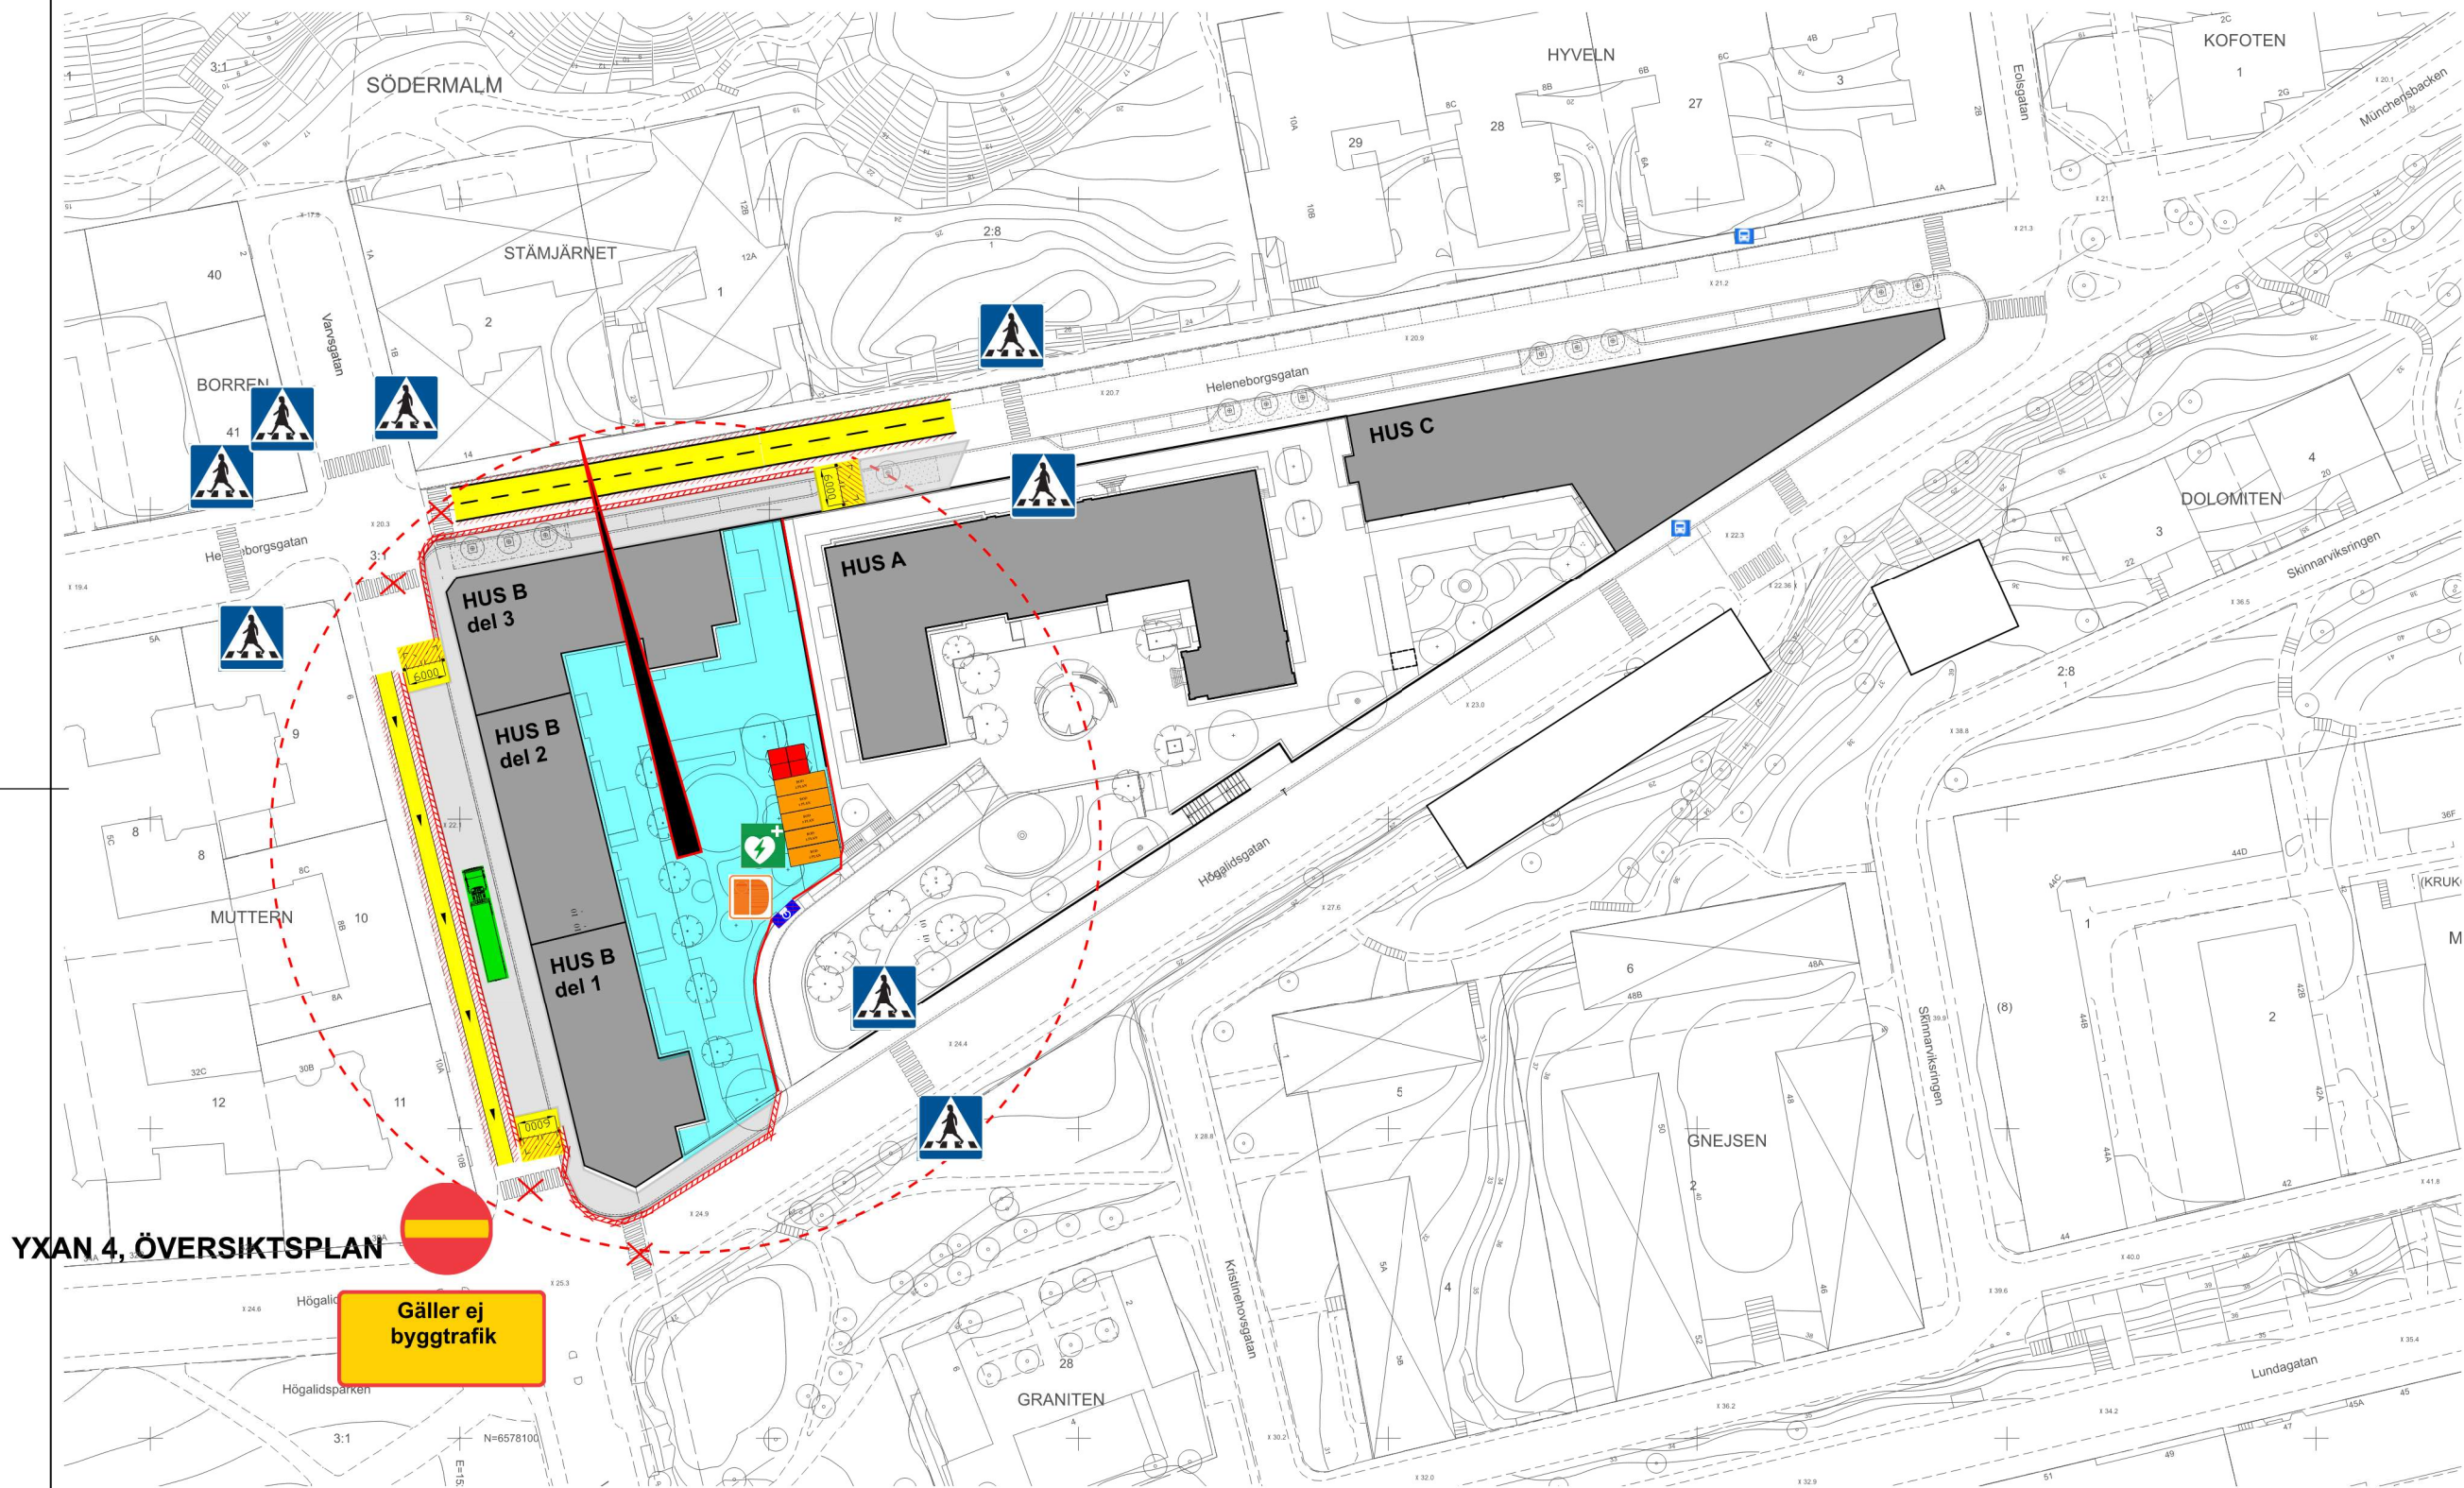


YXAN 4, ÖVERSIKTSPLAN

Gäller ej byggtrafik

Upprättad av: R.Ahlin		Granskad av:	
ONMANAGEMENT			
Rev 3.2		Datum: 2022-11-14	
APD-plan Skede 2			
SKALA A1	SKALA A3	BET	

YXAN 4, ÖVERSIKTSPLAN

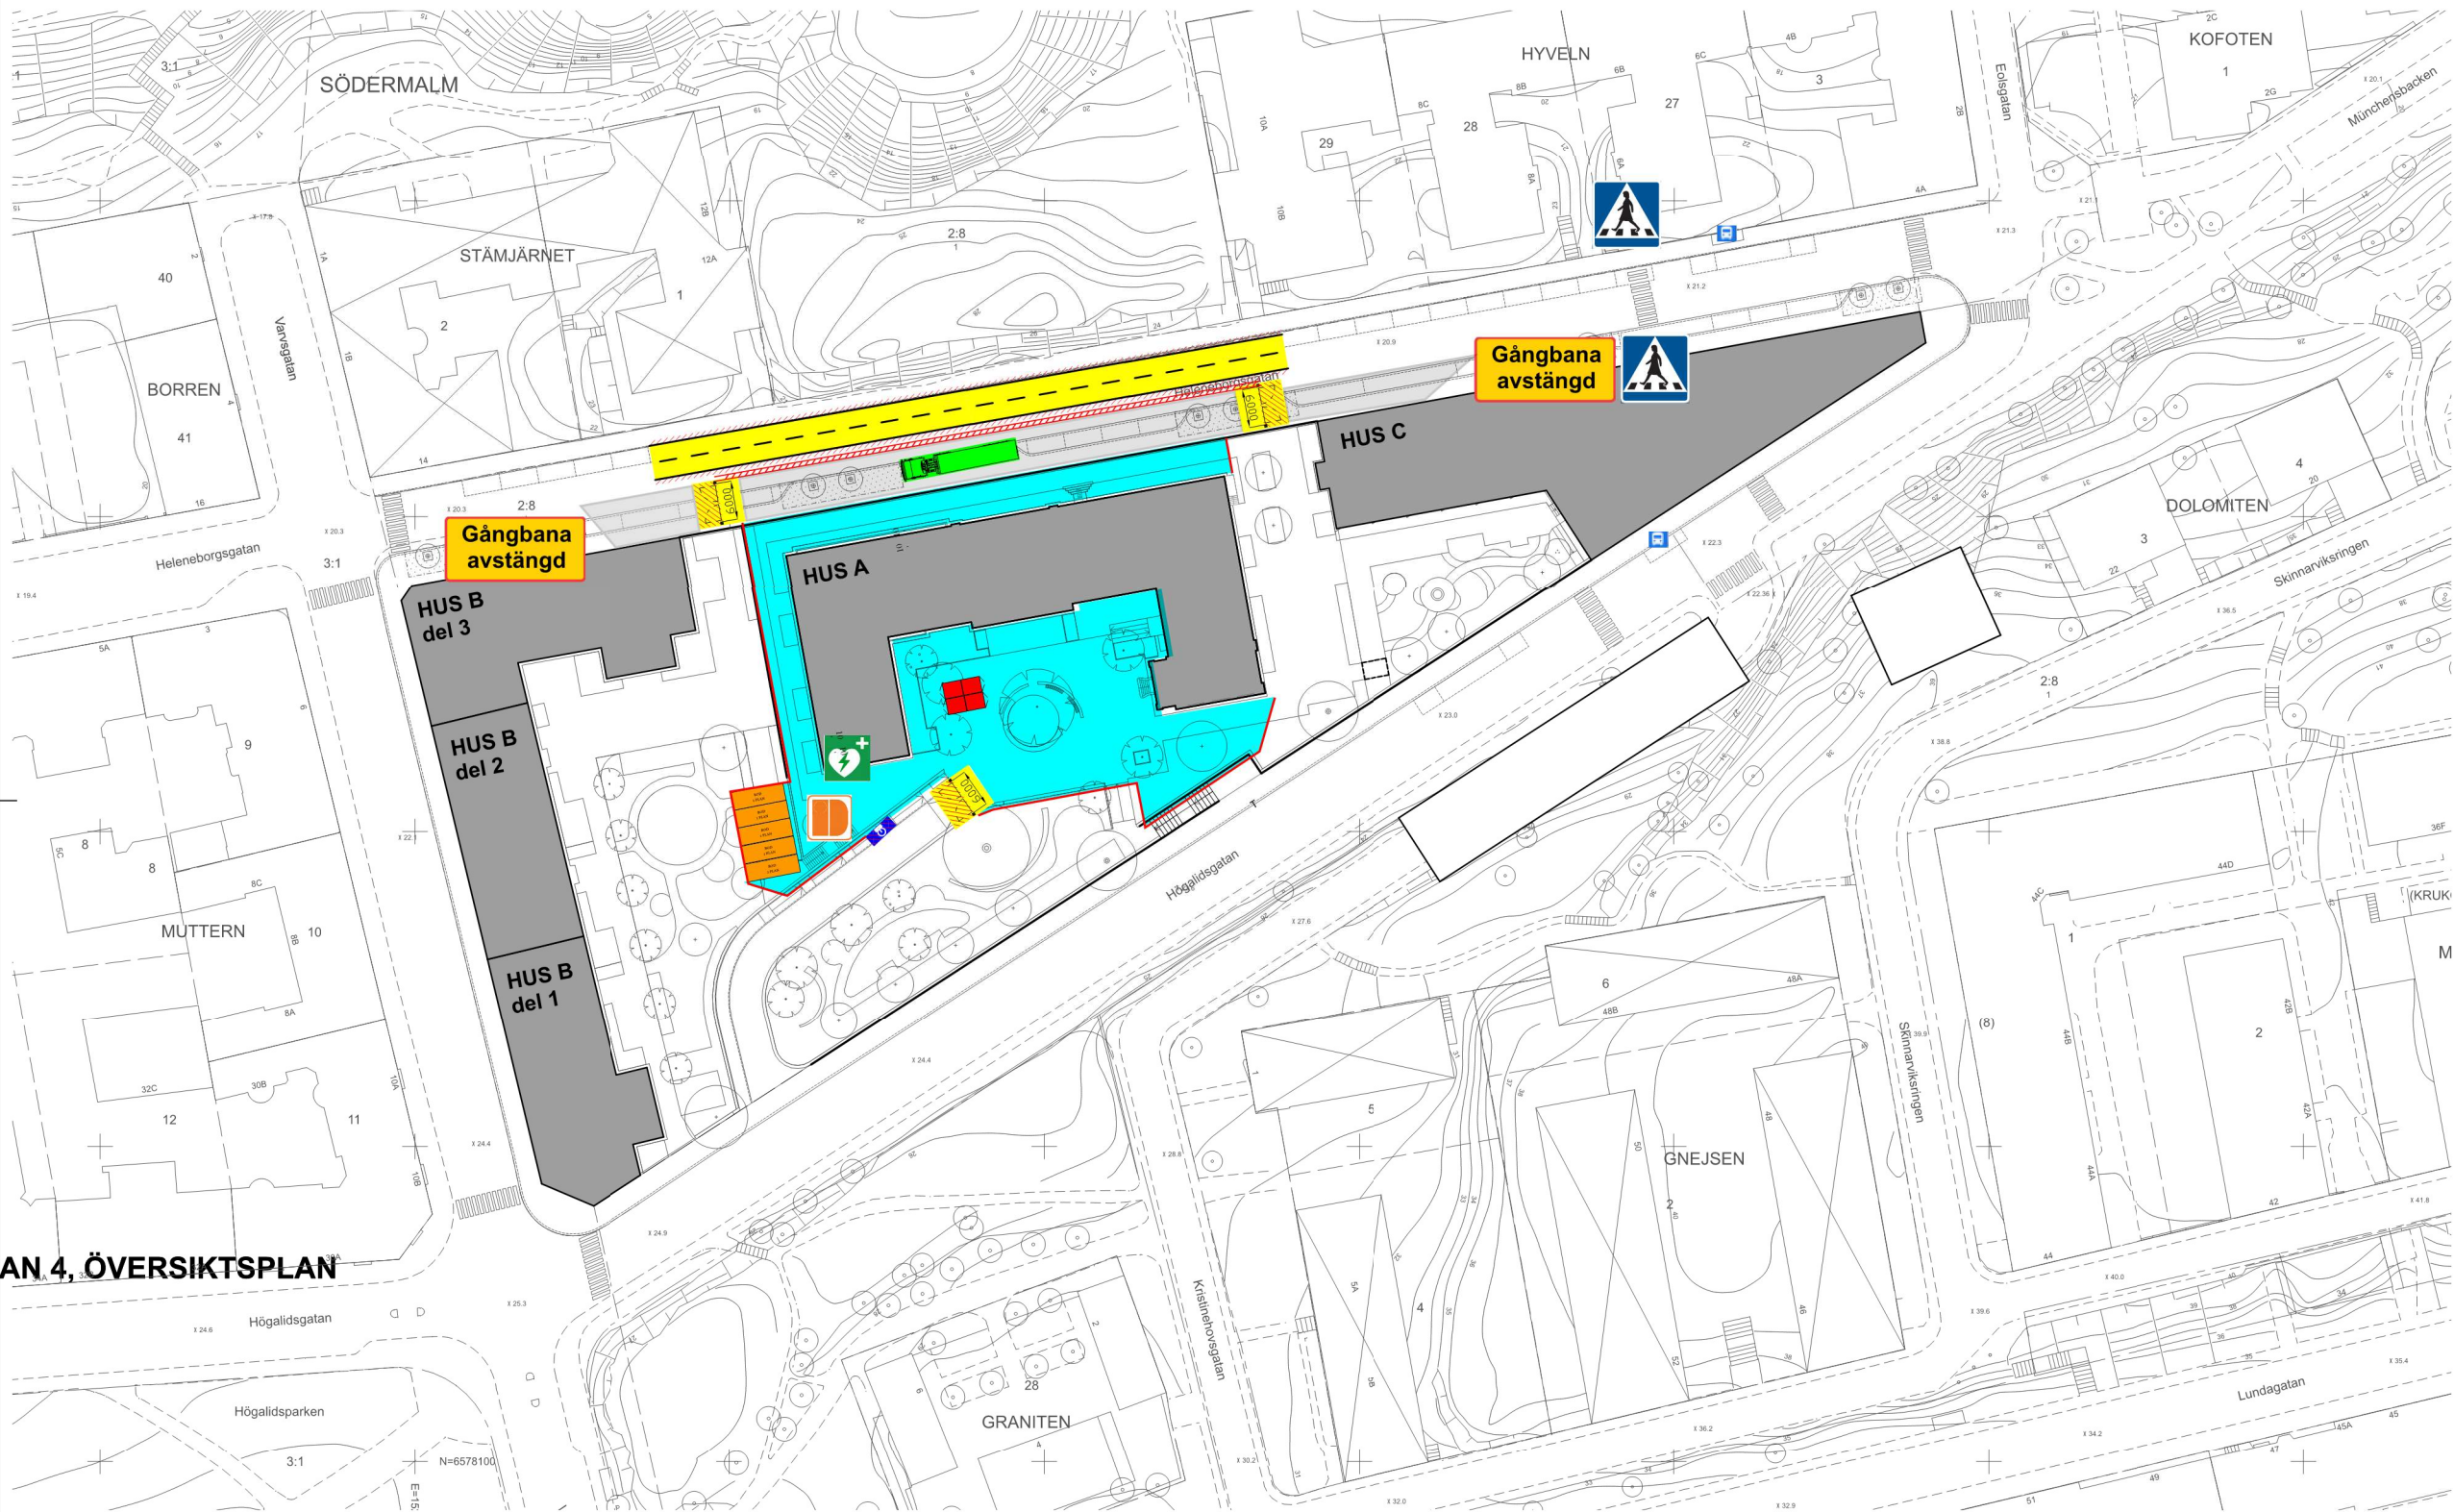

Upprättad av: R.Ahlin		Granskad av:	
ONMANAGEMENT			
Rev 3.2		Datum: 2022-11-14	
APD-plan Skede 3			
SKALA A1	SKALA A3	BET	