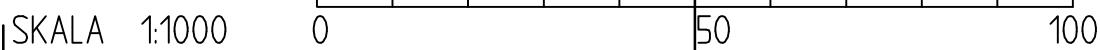
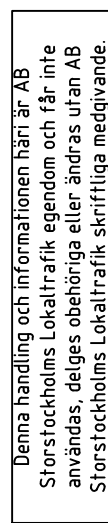
[illegible]

Rev	Ant	Revidering avser	Sign	Datum
<p align="center">SYSTEMHANDLING</p> <p align="center">TVÄRBANAN KISTAGRENN</p>				
<p>GEOTEKNIK</p> <p>KM 3+000 - 3+500 (N-SPÅR)</p> <p>PLAN, GRUNDVATTENRÖR OCH GEOLOGI</p>				
Förvaltningsnummer		Format	Skala	
XXXX		A1	1:1000	
Ritningsnummer		Blad	Nasta bl	Rev
G-5930-174-110-0007		0007	0008	


C:\Geo\Sthlm\4404 SH\Kistagrenen\CAD\Niva Strukturer\endast_d\Projektering\01	Norra Ullsunda - Helenelund\A	Anläggning\g	Geotekni_q-5930-124-110-0007.dwg	May 23, 2016 - 2:43am
---	-------------------------------	--------------	----------------------------------	-----------------------

[illegible]

Rev	Ant	Revidering avser	Sig	Datum
SYSTEMHANDLING				
TVÅRBANAN KISTAGRENN				
GEOTEKNIK KM 3+500 - 4+000 (N-SPÅR) PLAN, GRUNDVATTENRÖR OCH GEOLOGI				
Förvaltningsnummer		Format	Skala	
XXXX		A1	1:1000	
Ritningsnummer		Blad	Nästa bl	Rev
G-5930-124-110-0008		0008	0009	
SL ARKIVNUMMER		0	0	0

[illegible]

N	Rev	Ant	Revidering avser	Sign	Datum
	<p align="center">SYSTEMHANDLING</p> <p align="center">TVÄRBANAN KISTAGRENNEN</p>				
k	<p>GEOTEKNIK</p> <p>KM 4+000 – 4+500 (N-SPÅR)</p> <p>PLAN, GRUNDVATTENRÖR OCH GEOLOGI</p>				
	Förvaltningsnummer		Format	Skala	
	XXXX		A1	1:1000	
	Ritingsnummer		Blad	Nasta bl	Rev
	G-5930-124-110-0009		0009	0010	

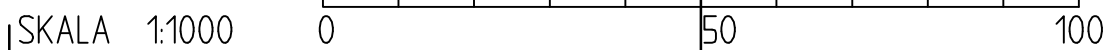
[illegible]

ÖVERSIKTLIG GEOLOGISK KARTA


- | | |
|----|--|
| F1 | FYLLNINGSMÄKTIGHET (FYLLNING 1 METER MÄKTIGHET) |
| L5 | LERMÄKTIGHET (LERA + TORRSKORPELERA 5 METER MÄKTIGHET) |

FÖR SYMBOLER OCH BETECKNINGAR, SE SGF/BGS BETECKNINGSSYSTEM
VERSION 2001:2, WWW.SGF.NET.

SE DOKUMENT "PM GRUNDVATTEN TVÄRBANAN KISTA- OCH
SOLNAGRENEN, 2016-05-27"

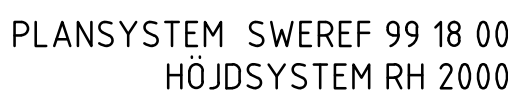

K:\Geo Sthlm\4404 SH Kistagrenen\CAD\Nya Strukturer\01 Norra Ulysunda - Helenelund\A Anläggning\g_Geotekni g-5930-124-110-0010.dwg May 23, 2016 - 2:40pm

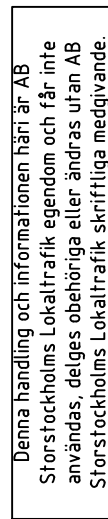

KONNEKTION MOT BLAD 0011
KONNEKTION MOT BLAD 0010

~~KONNEKTION MÖT. BLAD 0012~~
~~KONNEKTION MÖT. BLAD 0011~~

<h1 style="margin: 0;">iterio</h1> <p style="margin: 0;">Östgötagatan 12, 116 25 Stockholm Tel: 010-410 363 00</p>			
Uppdrag nr 4404	Handläggare A. BERGSTRÖM	Rit/Konst D. JANSSON	
Granskad A. BERGSTRÖM		Godkänd J. JONSSON	
Ört STOCKHOLM		Datum 2016-05-27	
AB Storstockholms Lokaltrafik			
SL Handläggare ADAM MAKER		SL Uppdrags nr 501260	
SL Granskad XXXX		SL Godkänd XXXX	
Ört STOCKHOLM		Datum XXXX	

Rev	Ant	Revidering avser	Sign	Datum

SYSTEMHANDLING

TVÄRBANAN KISTAGRENN

GEOTEKNIK

KM 5+000 - 5+500 (N-SPÅR)

PLAN, GRUNDVATTENRÖR OCH GEOLOGI

Förvaltningsnummer

XXXX

Ritningsnummer

G-5930-124-110-0011

Format

A1

Blad

0011

Skala

1:1000

Nästa bl

0012


SL ARKIVNUMMER


0

0

0

0

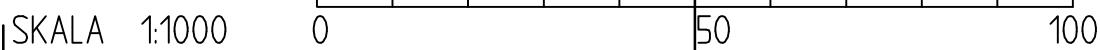


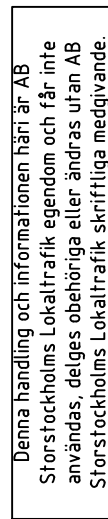


Inkom till Stockholms
 mb_5902_0218P001 \\\n_5902_0218P001.dwg
 mg_5902_0218P001-124 \\\n_Modeling_5902_0218P001-124.dwg
 nm_5902_0218P001-110 \\\n_KonsTyggrdModeling_5902_0218P001-110.dwg
 nm_5902_0218P001-110 \\\n_ParkModeling_5902_0218P001-110.dwg
 nm_5902_0218P004-117 \\\n_ParkModeling_5902_0218P004-117.dwg
 nm_5902_0218P001-124 \\\n_Modeling_5902_0218P001-124.dwg


<h1>iterio</h1> <p>Östgötagatan 2, 116 25 Stockholm Tel: 010-410 363 00</p>			
Uppdrag nr	Handläggare	Rit/Konst	
4404	A. BERGSTRÖM	D. JANSSEN	
Granskad	Godkänd		
A. BERGSTRÖM	J. JONSSON		
Datum			
STOCKHOLM	2016-05-27		
 AB Storstockholms Lokaltrafik			
SL Handläggare	SL Uppdrags nr		
ADAM MAKER	501260		
SL Granskad	SL Godkänd		
XXXXX	XXXX		
Datum			
STOCKHOLM	XXXX		

Rev	Ant	Revidering avser	Sign		Datum
<h1 style="text-align: center;">SYSTEMHANDLING</h1>					
<h2 style="text-align: center;">TVÅRBANAN KISTAGRENN</h2>					
<p>GEOTEKNIK</p> <p>KM 6+500 - 7+000 (N-SPÅR)</p> <p>PLAN, GRUNDVATTENRÖR OCH GEOLOGI</p>					
Förvaltningsnummer		Format	Skala		
XXXX		A1	1:1000		
Ritningsnummer		Blad	Nasta bl	Rev	
G-5930-124-110-0014		0014	0015		
SL ARKIVNUMMER		0	0	0	

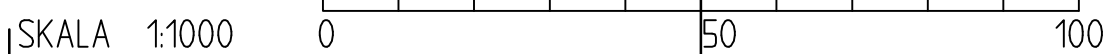


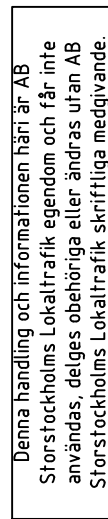[illegible]

<h1>iterio</h1> <p>Östgötagatan 2, 116 25 Stockholm Tel: 010-410 363 00</p>			
Uppdrag nr	Handläggare	Rit/Konst	
4404	A. BERGSTRÖM	D. JANSSON	
Granskad	Godkänd		
A. BERGSTRÖM	J. JONSSON		
Datum			
STOCKHOLM	2016-05-27		
 AB Storstockholms Lokaltrafik			
SL Handläggare	SL Uppdrags nr		
ADAM MAKER	501260		
SL Granskad	SL Godkänd		
XXXXX	XXXX		
Ört	Datum		
STOCKHOLM	XXXX		

Uppdrag nr 44.04		Handlaggare A. BERGSTRÖM		Rit/Konst D. JONSSON		Rev		Ant		Revidering avser		Sign		Datum	
Granskad		Godkänd		<div>SYSTEMHANDLING</div> <div>TVÄRBANAN KISTAGRENNEN</div>											
A. BERGSTRÖM		J. JONSSON													
Ort		Datum													
STOCKHOLM		2016-05-27													
<div> AB Storstockholms Lokaltrafik</div>				<div>GEOTEKNIK</div> <div>KM 7+000 - 7+500 (N-SPÅR)</div> <div>PLAN, GRUNDVATTENRÖR OCH GEOLOGI</div> <div><div>Förvaltningsnummer</div><div>XXXX</div></div> <div><div>Formåt</div><div>A1</div></div> <div><div>Skala</div><div>1:1000</div></div> <div><div>Ritningsnummer</div><div>G-594-0-124-110-0015</div></div> <div><div>Blad</div><div>0015</div></div> <div><div>Nasta bl</div><div>0016</div></div> <div>Rev</div>											
SL Handlaggare		SL Uppdrags nr													
ADAM MAKER		501260													
SL Granskad		SL Godkänd													
XXXX		XXXX													
Ort		Datum													
STOCKHOLM		XXXX													

Inkom till Stockholms stadsbyggnadskontoret 2016-05-23, Dnr 2016-07-002
mb_5902-028P001-124_L\A\B_BEST\B_Bana - Södra Modell\mb_5902-028P001.dwg
mg_5902-028P001-124_L\A\B_BEST\B_Bana - Södra Modell\mg_5902-028P001-124.dwg
nm_5902-028P001-110_L\A\B_BEST\B_Bana - Södra Modell\nm_5902-028P001-110.dwg
mm_5902-028P001-117_L\A\B_BEST\B_Bana - Södra Modell\mm_5902-028P001-117.dwg
mg_5902-0750P001-124_L\Modell\mg_5902-0750P001-124.dwg May 23, 2016

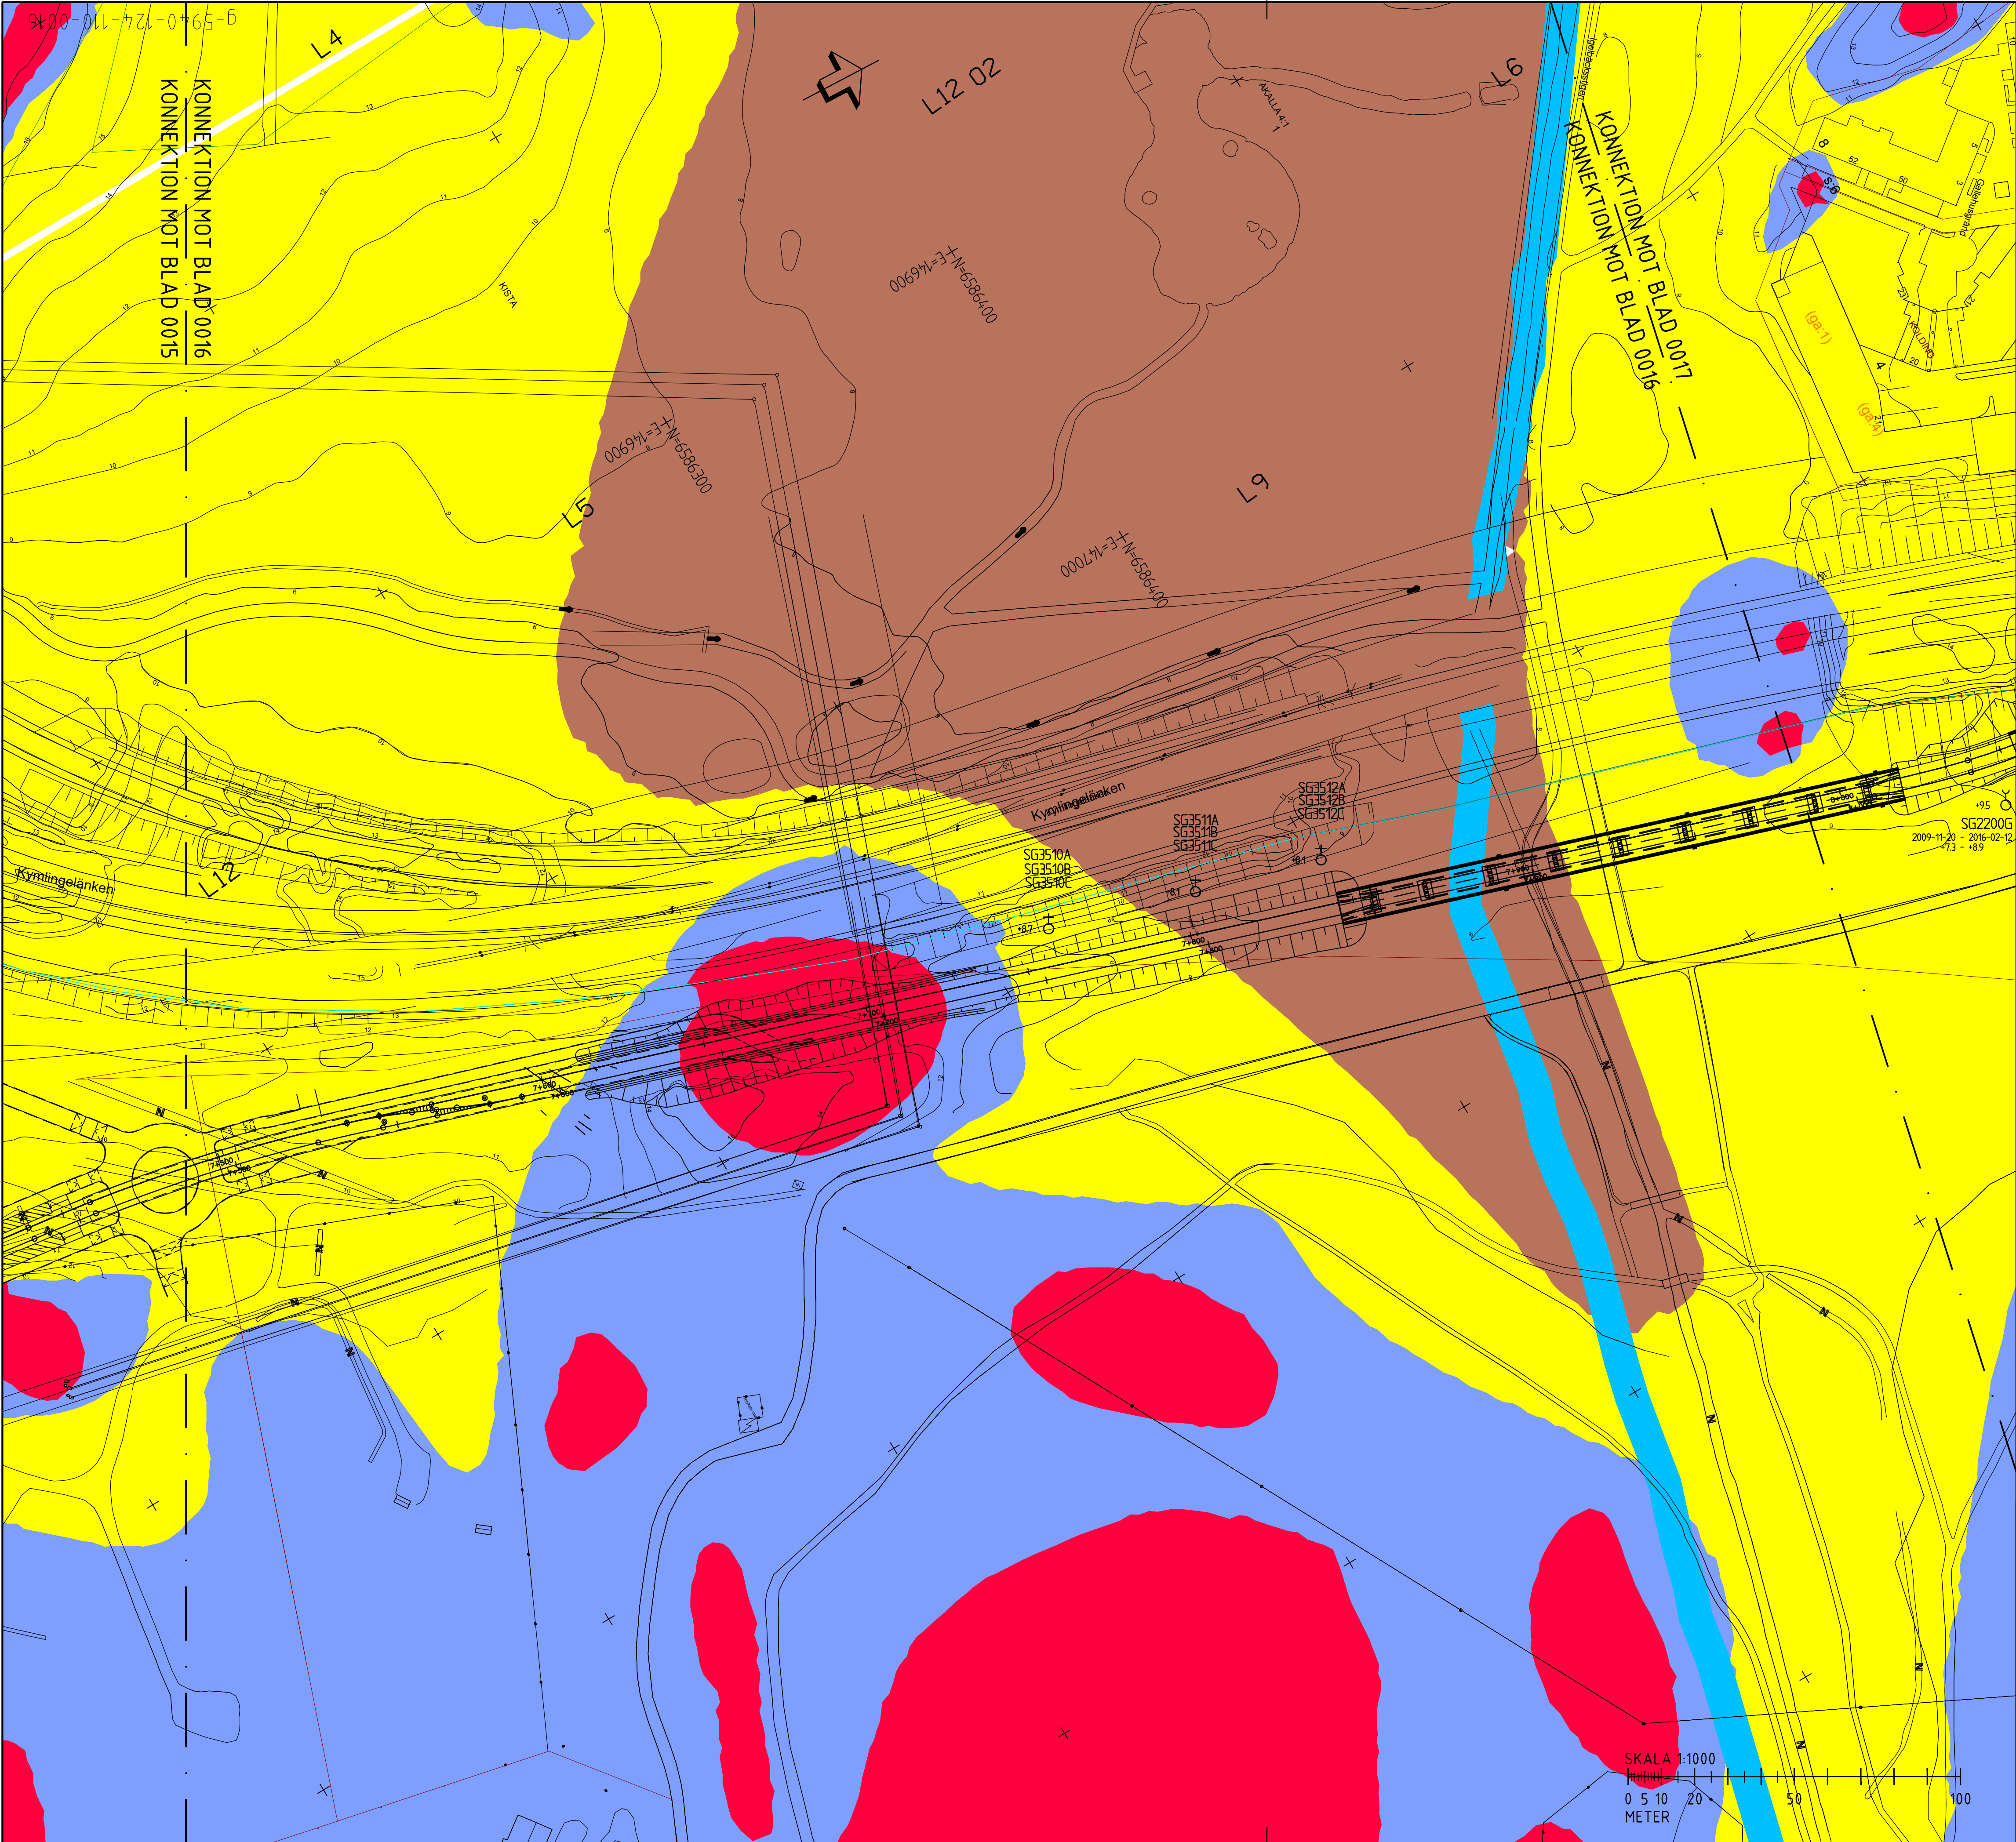

FÖRKLARINGAR

ÖVERSIKTLIG GEOLOGISK KARTA

- LERA
- VÄXELLAGRING - SVALLSEDIMENT
- ÅSMATERIAL - ISÄLVSEDIMENT
- BERG I DAGEN ELLER NÄRA MARKYTAN
- VATTEN
- ORGANISK JORD
- MORÄN

- F1 FYLLNINGSMÄKTIGHET (FYLLNING 1 METER MÄKTIGHET)
- L5 LERMÄKTIGHET (LERA + TORRSKORPELERA 5 METER MÄKTIGHET)


BYGGNADSGEOLOGISKA KARTAN ÖVER STOCKHOLM, 1:10 000
(STADSBYGGNADSKONTORET, STOCKHOLM STAD)

FÖR SYMBOLER OCH BETECKNINGAR, SE SGF/BGS BETECKNINGSSYSTEM
VERSION 2001:2, WWW.SGF.NET.

ANMÄRKNINGAR

SE DOKUMENT "PM GRUNDVATTEN TVÄRBANAN KISTA- OCH
SOLNAGRENNEN, 2016-05-27"

ORIENTERINGSFIGUR

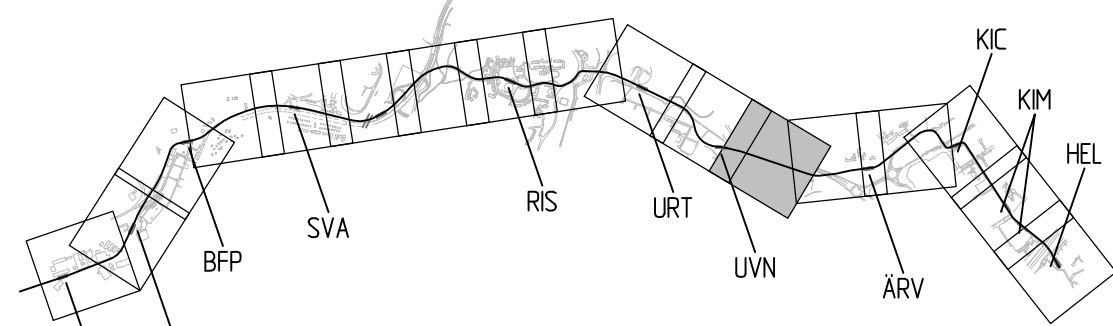


PLANSYSTEM SWEREF 99 18 00
HÖJDSYSTEM RH 2000


iterio
Östgötagatan 12, 116 25 Stockholm
Tel: 010-410 363 00


Uppdrag nr 4404	Handläggare A. BERGSTRÖM	Rit/Konst D. JANSSON
Granskad A. BERGSTRÖM	Godkänd J. JONSSON	
Ort STOCKHOLM	Datum 2016-05-27	
SL Handläggare ADAM MAKER	SL Uppdrags nr 501260	
SL Granskad XXXX	SL Godkänd XXXX	
Ort STOCKHOLM	Datum XXXX	

Rev	Ant	Revidering avser	Sign	Datum
SYSTEMHANDLING				
TVÄRBANAN KISTAGRENNEN				
GEOTEKNIK KM 7+500 - 8+000 (N-SPÅR) PLAN, GRUNDVATTENRÖR OCH GEOLOGI				
Forvaltningsnummer XXXX	Format A1	Skala 1:1000		
Ritningsnummer G-5940-124-110-0016	Blad 0016	Nästa bl 0017	Rev	
SL ARKIVNUMMER 0-0-0				


SKALA 1:1000 0 50 100

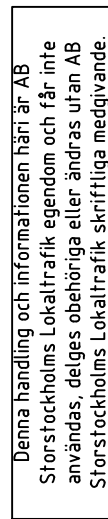


Uppdrag nr	Handläggare	Rit/Konsl	Rev	Ant	Revidering avser	Sign	Datum	
4.04	A. BERGSTRÖM	D. JANSSON						
Granskad	Uteänd		<div>SYSTEMHANDLING</div> <div>TVÄRBANAN KISTAGRENEN</div>					
A. BERGSTRÖM	J. JONSSON							
Ort	Datum							
STOCKHOLM	2016-05-27							
<div><div></div><div>AB Storstockholms Lokaltrafik</div></div>			<div>GEOTEKNIK</div> <div>KM 8+000 – 8+500 (N-SPÅR)</div> <div>PLAN, GRUNDVATTENRÖR OCH GEOLOGI</div>					
St. Handläggare	SL Uppdrags nr							
ADAM MAKER	501260							
Sl. Granskad	Sl. Godkänd							
XXXX	XXXX							
Ort	Datum							
STOCKHOLM	XXXX							
			Förvaltningsnummer		Format	Skala		
			XXXX		A1	1:1000		
			Ritingsnummer					
			G-5940-124-110-0017					
					Blad	Nasta bl	Rev	
					0017	0018		

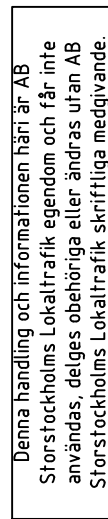
[illegible]

Rev	Ant	Revidering avser	Sign	Datum
<h1>SYSTEMHANDLING</h1> <h2>TVÄRBANAN KISTAGRENNEN</h2> <h3>GEOTEKNIK</h3> <h3>KM 8+500 - 9+000 (N-SPÅR)</h3> <h3>PLAN, GRUNDVATTENRÖR OCH GEOLOGI</h3>				
Förvaltningsnummer			Format	Skala
XXXX			A1	1:1000
Ritningsnummer			Blad	Nästa bl
G-5940-124-110-0018			0018	0019
				Rev

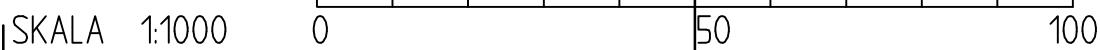

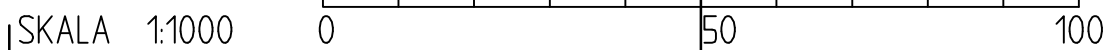

Rev	Ant	Revidering avser		Sig	Datum
<h1 style="text-align: center;">SYSTEMHANDLING</h1>					
<h2 style="text-align: center;">TVÅRBANAN KISTAGRENN</h2>					
<p>GEOTEKNIK</p> <p>KM 9+500 - 10+000 (N-SPÅR)</p> <p>PLAN, GRUNDVATTENRÖR OCH GEOLOGI</p>					
Förvaltningsnummer		Format	Skala		
XXXX		A1	1:1000		
Ritningsnummer		Blad	Nasta bl	Rev	
G-5940-124-110-0020		0020	0021		
SL ARKIVNUMMER		0	0	0	

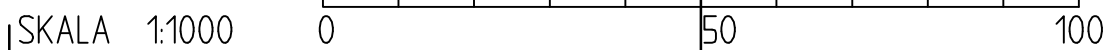[illegible]

iterio					
Östgötagatan 12, 116 25 Stockholm Tel: 010-410 363 00					
Uppdrag nr 4404		Handläggare A. BERGSTROM		Rit/Konst D. JONSSON	
Granskad A. BERGSTROM		Godkänd J. JONSSON		Rev Ant Revidering avser Sign Datum	
Ort STOCKHOLM		Datum 2016-05-27			
 AB Storstockholms Lokaltrafik					
SL Handläggare ADAM MAKER		SL Uppdrags nr 501260			
SL Granskad XXXX		SL Godkänd XXXX		Förvaltningsnummer XXXX	
Ort STOCKHOLM		Datum XXXX		Formal Blad 0021	
		Ritningsnummer G-5940-124-110-0021		Skala 1:1000	
				Nästa bl ----	
				Rev	