


SL ARKIVNUMMER	0	—	0	—	0
----------------	---	---	---	---	---

K:\Geo Sthlm\4.4.04 SH Kistagrenen\CAD\Nya Strukturer\endast d j\Projektering\01\_Norra Ulvsunda - Helsenlund\A\_Anlaggning\g-5930-124\_110\_0005.dwg May 23, 2016 - 2:45pm

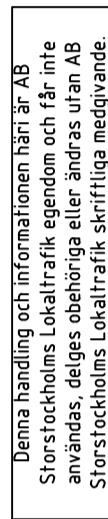



SE DOKUMENT "PM GRUNDVATTEN TVÄRBANAN KISTA- OCH  
SOLNAGRENEN, 2016-05-27"


PLANSYSTEM SWEREF 99 18 00  
HÖJDSYSTEM RH 2000


\\Geo\Sth\m\4404 SH\Kistagrenen\CAD\Niva Strukturer\endast d\1\Projektering\01 Norra Ullsunda - Helenelund\A Anläggning\o	Geotekni g-5930-124-110-0006.dwg	Mar 23, 2016 - 2:44pm
---	----------------------------------	-----------------------



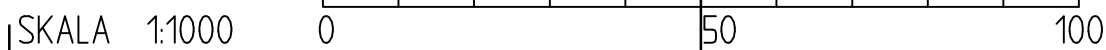


Uppdrag nr 4404	Handläggare A. BERGSTRÖM	Rit/Konst D. JANSSON	Rev	Ant	Revidering avser	Sign	Datum
Granskad A. BERGSTRÖM	Godkänd J. JONSSON	Datum 2016-05-27	<div>SYSTEMHANDLING</div> <div>TVÄRBANAN KISTAGRENNEN</div> <div>GEOTEKNIK</div> <div>KM 3+500 - 4+000 (N-SPÅR)</div> <div>PLAN, GRUNDVATTENRÖR OCH GEOLOGI</div>				
STOCKHOLM							
 <b>AB Storstockholms Lokaltrafik</b>							
SL Handläggare ADAM MAKER	SL Uppdrags nr 501260	SL Godkänd					
XXXX	XXXX	XXXX	Forvaltningsnummer	Format	Skala		
XXXX	XXXX	XXXX	XXXX	A1	1:1000		
STOCKHOLM	Datum XXXX	Ritningsnummer G-5930-124-110-0008	Blad 0008	Nasta bl 0009	Rev		

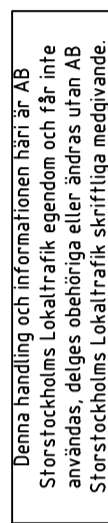

Uppdrag nr 4404	Handläggare A. BERGSTRÖM	Rit/Konst D. JANSSON	Rev	Ant	Revidering avser	Sign	Datum
Granskad	Godkänd		<div>SYSTEMHANDLING</div> <div>TVÄRBANAN KISTAGRENNEN</div>				
A. BERGSTRÖM	J. JONSSON						
Datum							
STOCKHOLM	2016-05-27						
 <b>AB Storstockholms Lokaltrafik</b>			<div>GEOTEKNIK</div> <div>KM 4+000 - 4+500 (N-SPÅR)</div> <div>PLAN, GRUNDVATTENRÖR OCH GEOLOGI</div>				
SL Handläggare	SL Uppdrags nr						
ADAM MAKER	501260						
SL Granskad	SL Godkänd						
XXXX	XXXX		Forvaltningsnummer	Format	Skala		
Datum			XXXX	A1	1:1000		
STOCKHOLM	XXXX		Ritningsnummer	Nasta bl	Blad	Rev	
			G-5930-124-110-0009	0009	0010		


K:\Geo Sthlm\4.4.04 SH Kistagrenen\CAD\Nya Strukturer\endast d j\Projektering\01\_Norra Ulvsunda - Helsenlund\A\_Anlaggning\g-5930-124\_110\_0009.dwg May 23, 2016 - 2:41pm

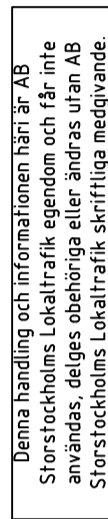

			
Östgötagatan 12, 116 25 Stockholm Tel: 010-410 363 00			
Uppdrag nr 4404	Handläggare A. BERGSTRÖM	Rit/Konst D. JANSSON	
Granskad A. BERGSTRÖM	Godkänd J. JONSSON		
Ört STOCKHOLM	Datum 2016-05-27		
 <b>AB Storstockholms Lokaltrafik</b>			
SL Handläggare ADAM MAKER	SL Uppdrags nr 501260		
SL Granskad XXXX	SL Godkänd XXXX		
Ört STOCKHOLM	Datum XXXX		
		Rev	Ant
		Revidering avser	Sign Datum
SYSTEMHANDLING			
TVÄRBANAN KISTAGRENN			
GEOTEKNIK KM 4+500 - 5+000 (N-SPÅR) PLAN, GRUNDVATTENRÖR OCH GEOLOGI			
Förvaltningsnummer XXXX		Format A1	Skala 1:1000
Ritningsnummer G-5930-124-110-0010		Blad 0011	Rev
SL ARKIVNUMMER 0		0	0





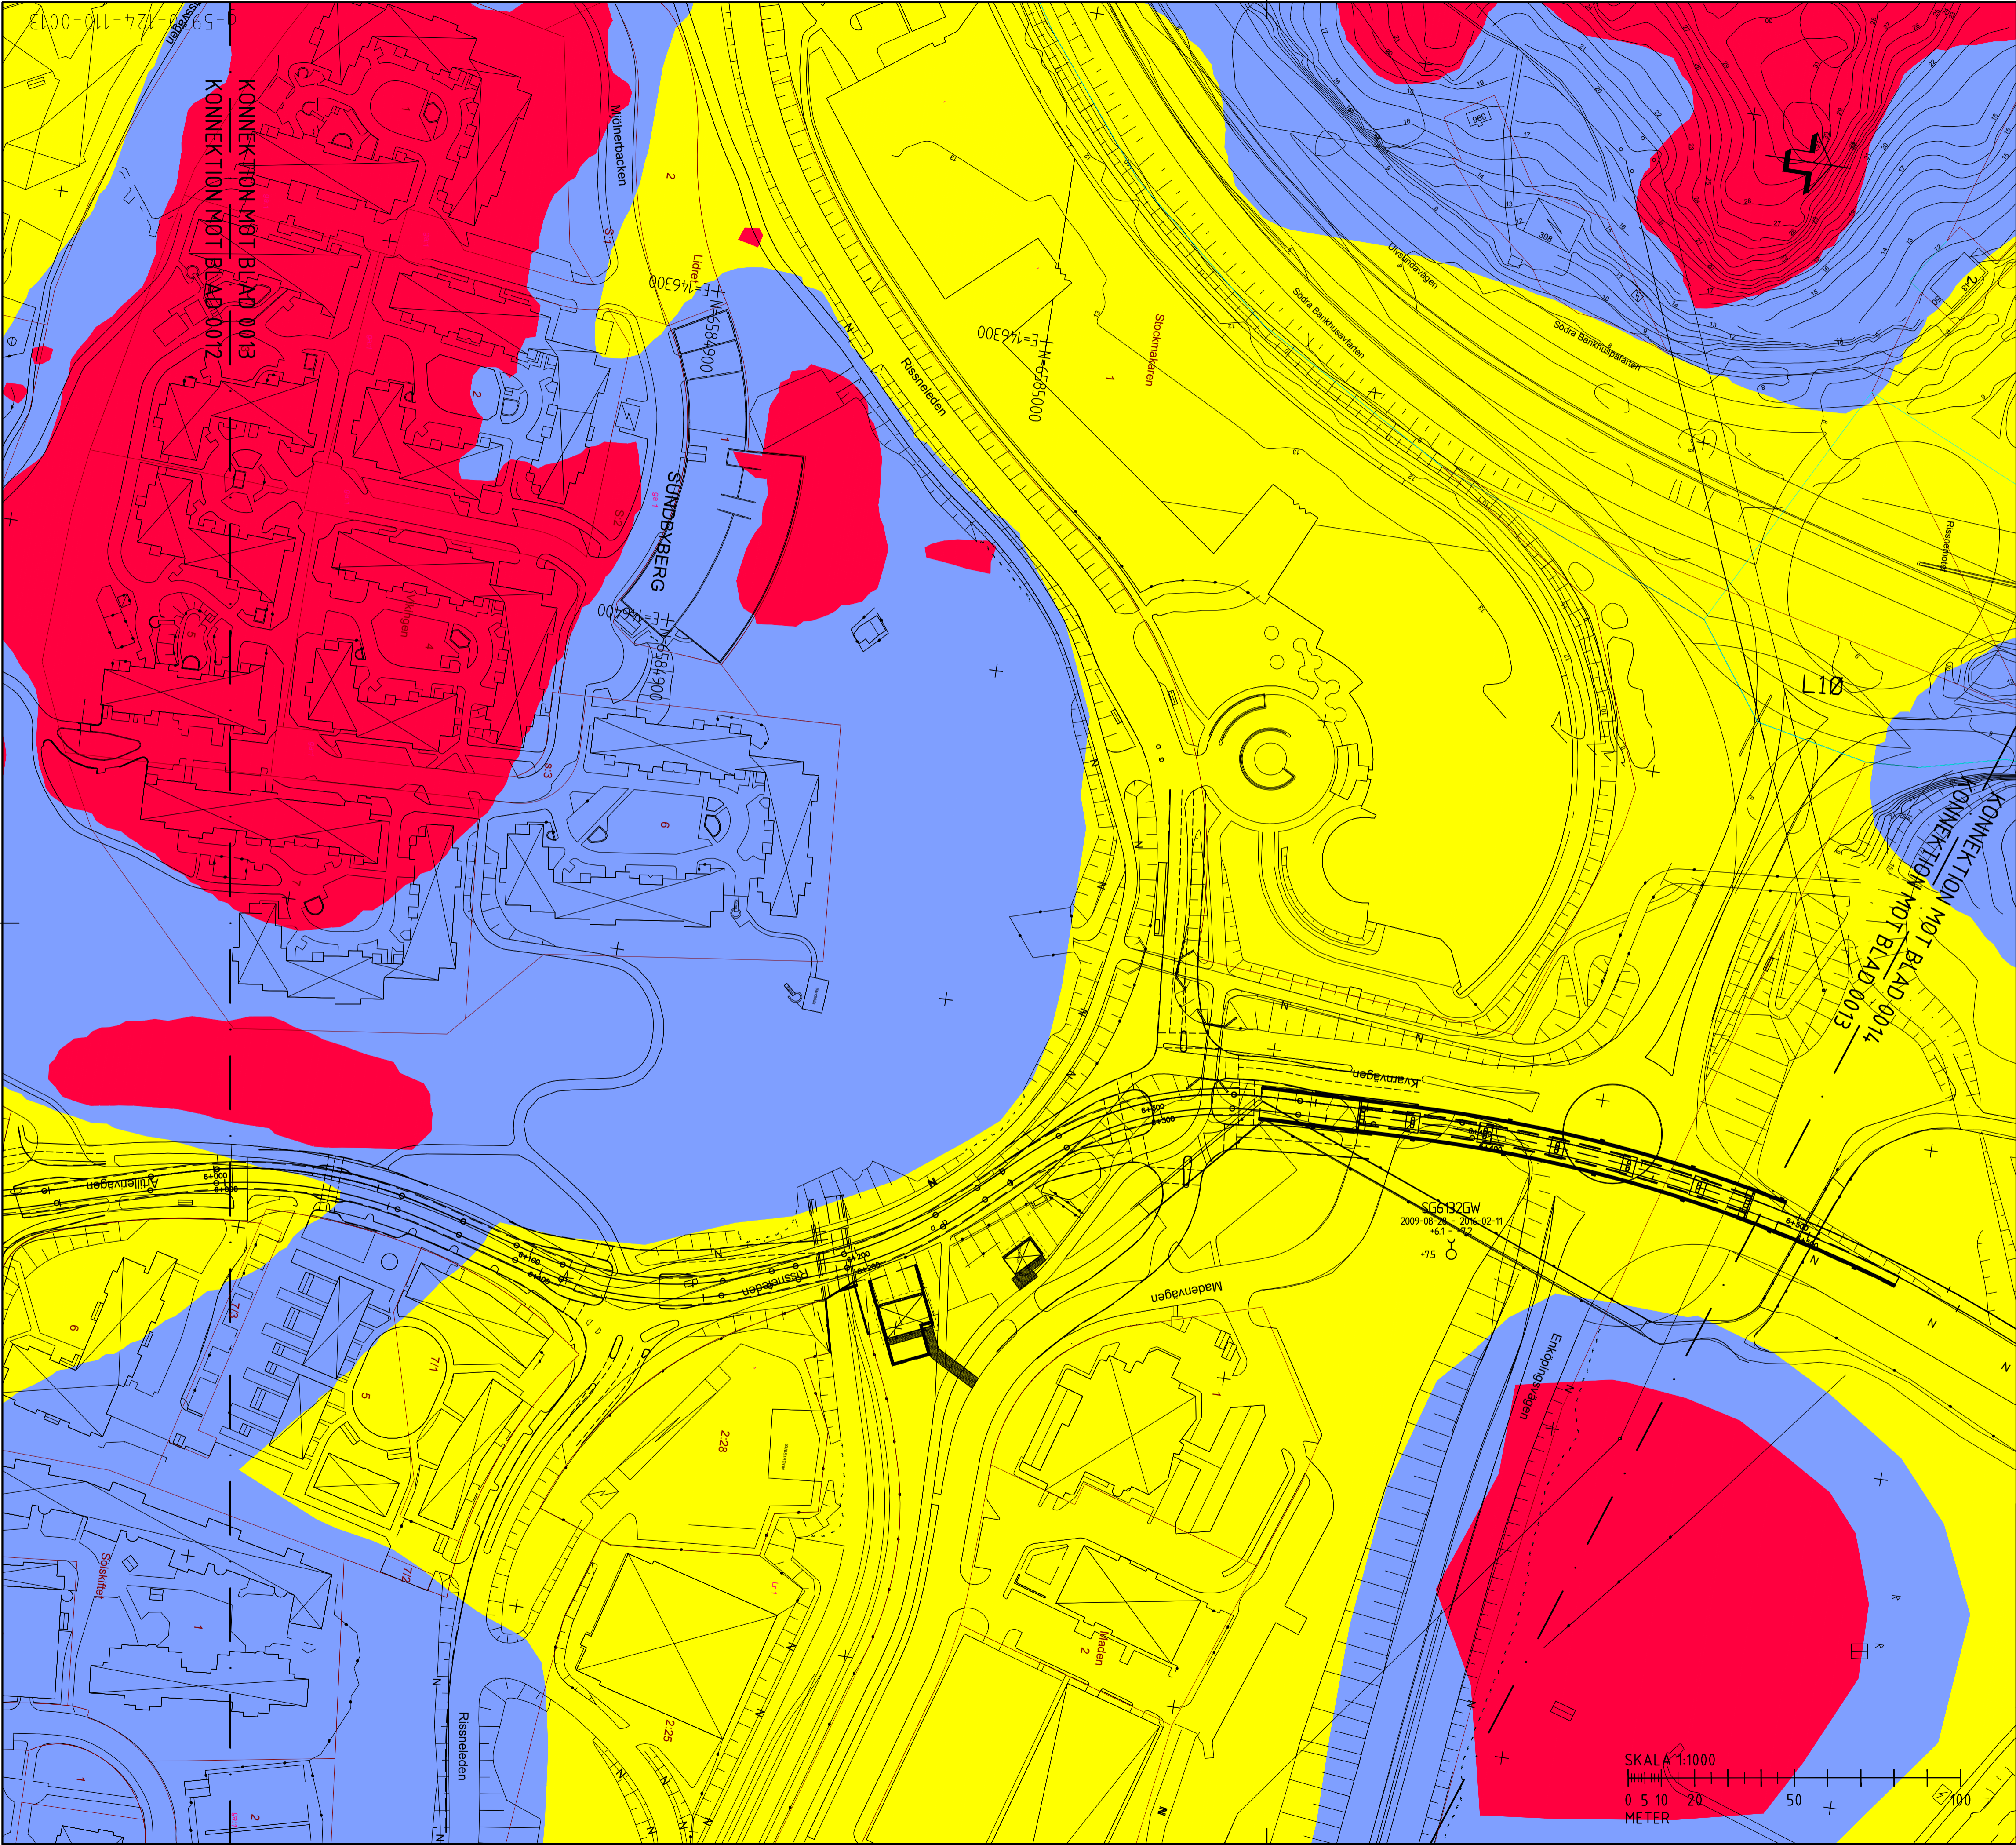

FÖRKLARINGAR

ÖVERSIKTLIG GEOLOGISK KARTA

- LERA
- VÄXELLAGRING - SVALLSEDIMENT
- ÅSMATERIAL - ISÄLVSSEDIMENT
- BERG I DAGEN ELLER NÄRA MARKYTAN
- VATTEN
- ORGANISK JORD
- MORÄN

- F1 FYLLNINGSMÄKTIGHET (FYLLNING 1 METER MÄKTIGHET)
- L5 LERMÄKTIGHET (LERA + TORRSKORPELERA 5 METER MÄKTIGHET)


BYGGNADSGEOLOGISKA KARTAN ÖVER STOCKHOLM, 1:10 000 (STADSBYGGNADSKONTORET, STOCKHOLM STAD)

FÖR SYMBOLER OCH BETECKNINGAR, SE SGF/BGS BETECKNINGSSYSTEM VERSION 2001:2, WWW.SGF.NET.

ANMÄRKNINGAR

SE DOKUMENT "PM GRUNDVATTEN TVÄRBANAN KISTA- OCH SOLNAGRENNEN, 2016-05-27"

ORIENTERINGSFIGUR

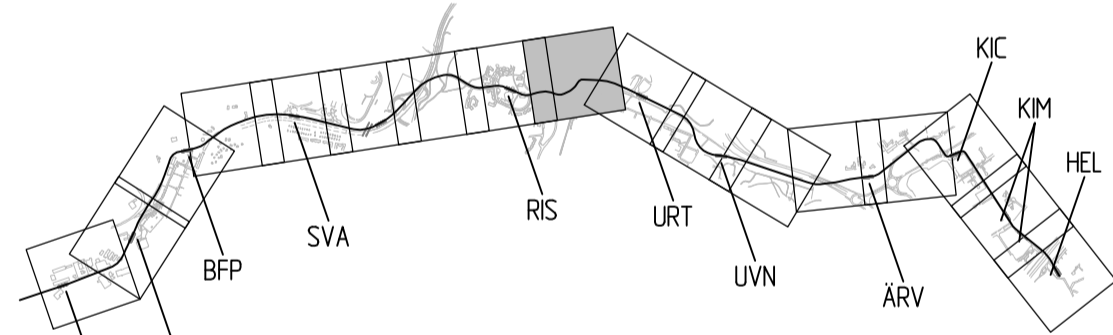

PLANSYSTEM SWEREF 99 18 00  
HÖJDSYSTEM RH 2000


**iterio**  
Östgötagatan 12, 116 25 Stockholm  
Tel: 010-410 363 00


Uppdrags nr 4404	Handläggare A. BERGSTRÖM	Rit/Konst D. JANSSON
Granskad A. BERGSTRÖM	Godkänd J. JONSSON	
Ort STOCKHOLM	Datum 2016-05-27	
SL AB Storstockholms Lokaltrafik	SL Handläggare ADAM MAKER	SL Uppdrags nr 501260
SL Granskad XXXX	SL Godkänd XXXX	SL Förvaltningsnummer XXXX
Ort STOCKHOLM	Datum XXXX	SL Ritningsnummer G-5930-124-110-0013

Rev	Ant	Revidering avser	Sign	Datum
SYSTEMHANDLING				
TVÄRBANAN KISTAGRENNEN				
GEOTEKNIK KM 6+000 - 6+500 (N-SPÅR) PLAN, GRUNDVATTENRÖR OCH GEOLOGI				
Format A1	Skala 1:1000	Blad 0013	Nästa bl 0014	Rev
SL ARKIVNUMMER 0-0-0				

SKALA 1:1000 0 50 100

SKALA 1:1000  
0 5 10 20 50 100  
METER

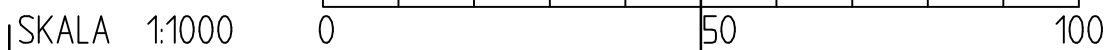[illegible]

Uppdrag nr 44.04	Handläggare A. BERGSTRÖM	Rit/Konst D. JANSSON
Granskad A. BERGSTRÖM	Godkänd J. JONSSON	
Ort STOCKHOLM	Datum 2016-05-27	
 <b>AB Storstockholms Lokaltrafik</b>		
SL Handläggare ADAM MAKER	SL Uppdrags nr 501260	
SL Granskad XXXXX	SL Godkänd XXXXX	
Ort STOCKHOLM	Datum XXXXX	

Rev	Ant	Revidering avser	Sign	Datum

## SYSTEMHANDLING

# TVÄRBANAN KISTAGRENN

GEOTEKNIK

KM 6+500 - 7+000 (N-SPÅR)

PLAN, GRUNDVATTENRÖR OCH GEOLOGI


Forvaltningsnummer  
**XXXXX**

Ritningsnummer  
**G-5930-124-110-0014**

Format	Skala	Nasla bl	Rev
A1	1:1000	0014	0015


**SL ARKIVNUMMER**

<b>0</b>				
----------	--	--	--	--

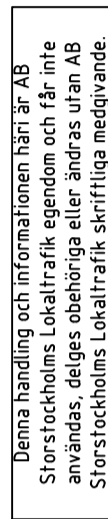
[illegible]

Rev	Ant	Revidering avser	Sign	Datum
<h1 style="text-align: center;">SYSTEMHANDLING</h1> <h2 style="text-align: center;">TVÄRBANAN KISTAGRENNEN</h2> <p>GEOTEKNIK            KM 7+000 - 7+500 (N-SPÅR)            PLAN, GRUNDVATTENRÖR OCH GEOLOGI</p>				
Förvaltningsnummer			Format	Skala
XXXX			A1	1:1000
Ritningsnummer		Blad	Nästa bl	Rev
G-5940-124-110-0015		0015	0016	

K:\Geo Sthlm\4.4.04 SH Kistagrenen\CAD\Nya Strukturer\endast d j\Projektering\01\_Norra Ulvsunda - Helsenlund\A\_Anlaggning\Geotekni g-5940-124-110\_0015.dwg May 23, 2016 - 2:35pm

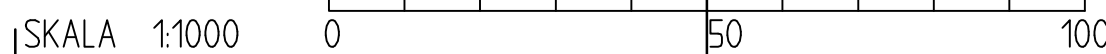[illegible]

<div> <div>  </div> <div> Östgötagatan 12, 116 25 Stockholm  Tel: 010-410 363 00 </div> </div>							
Uppdrag nr	Handläggare	Rit/Konst					
4404	A. BERGSTROM	D. JANSSON	Rev	Anf	Revidering avser		
Granskad			Sign	Datum			
A. BERGSTROM	J. JONSSON						
Ört	Datum						
STOCKHOLM	2016-05-27						
 <b>AB Storstockholms Lokaltrafik</b>			<div> <div>SYSTEMHANDLING</div> <div>TVÄRBANAN KISTAGRENNEN</div> </div>				
SL Handläggare	SL Uppdrags nr	<div> <div>GEOTEKNIK</div> <div> KM 7+500 - 8+000 (N-SPÅR)  PLAN, GRUNDVATTENRÖR OCH GEOLOGI </div> </div>					
ADAM MAKER	501260						
SL Granskad	SL Godkänd	Förvaltningsnummer	Format	Skala			
XXXX	XXXX		A1	1:1000			
Ört	Datum	Ritningsnummer	Blad	Nästa bl	Rev		
STOCKHOLM	XXXX	G-5940-124-110-0016	0016	0017			
<div> <div>SL ARKIVNUMMER</div> <div> <div>lo</div> <div>lo</div> <div>lo</div> </div> </div>							

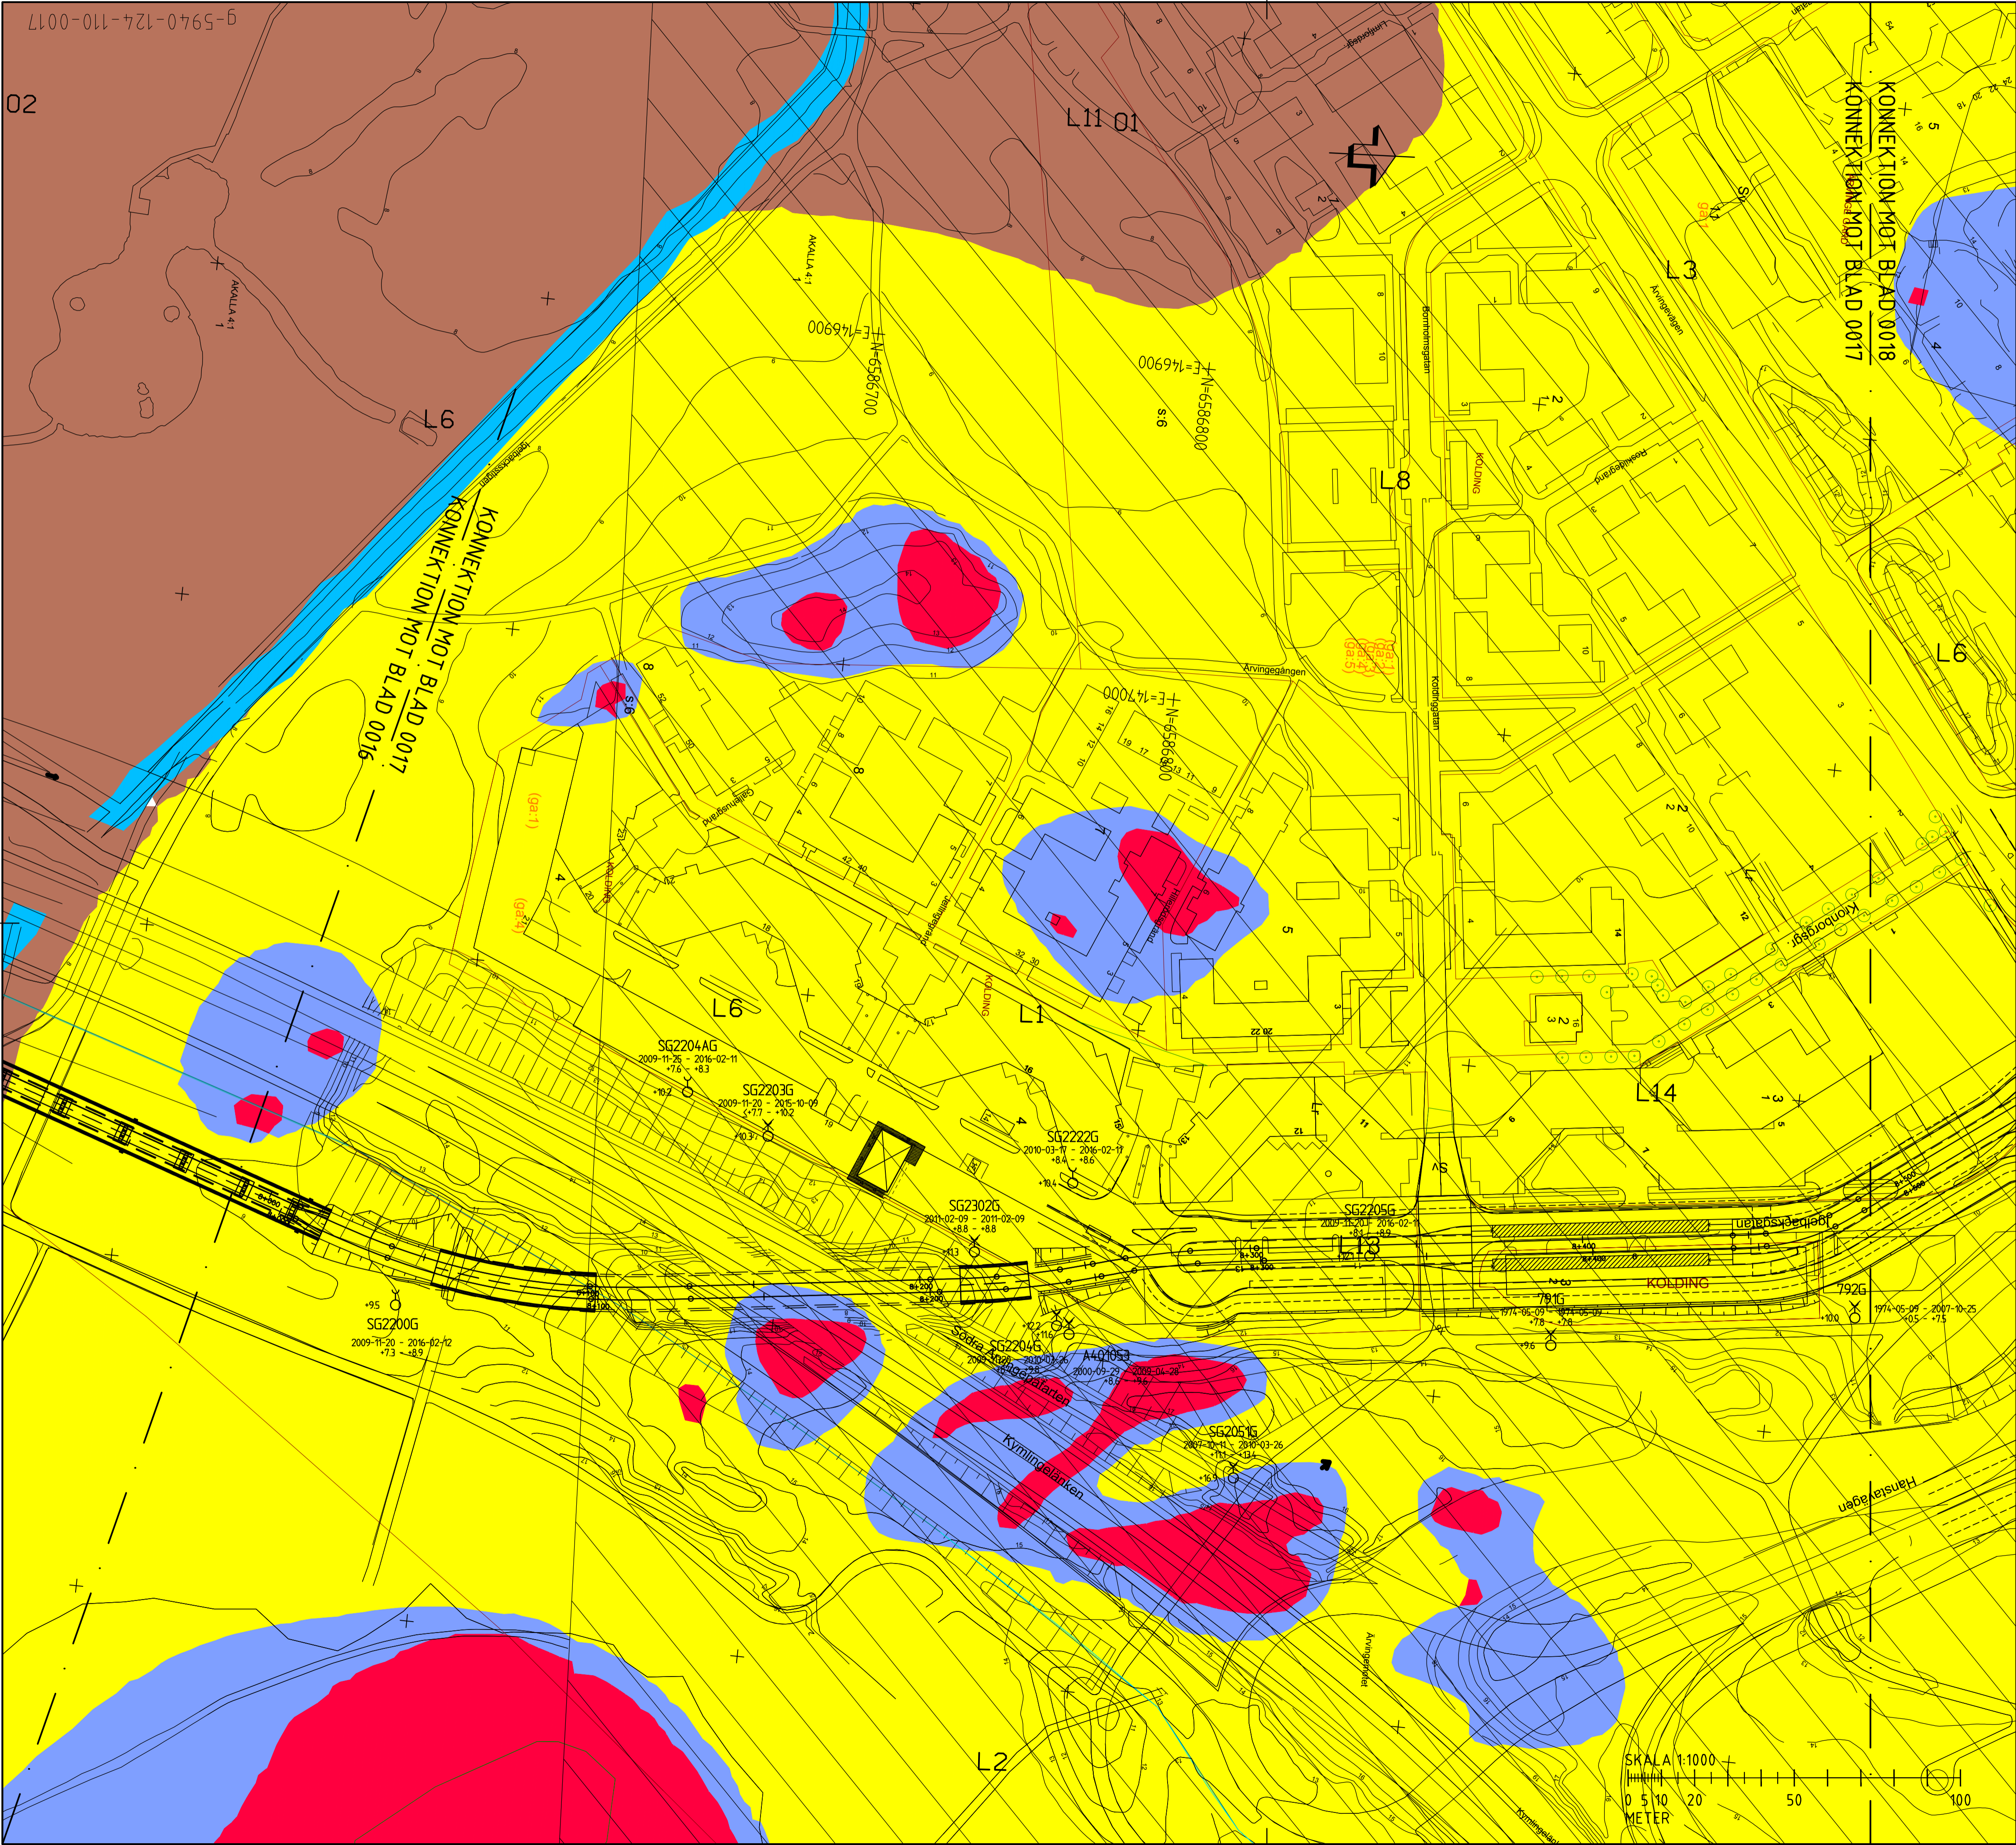

FÖRKLARINGAR

ÖVERSIKTLIG GEOLOGISK KARTA

- LERA
- VÄXELLAGRING - SVALLSEDIMENT
- ÅSMATERIAL - ISÄLVSSEDIMENT
- BERG I DAGEN ELLER NÄRA MARKYTAN
- VATTEN
- ORGANISK JORD
- MORÄN

F1 FYLLNINGSMÄKTIGHET (FYLLNING 1 METER MÄKTIGHET)

L5 LERMÄKTIGHET (LERA + TORRSKORPELERA 5 METER MÄKTIGHET)

= INGÅR EJ I SYSTEMHANDLING


BYGGNADSGEOLOGISKA KARTAN ÖVER STOCKHOLM, 1:10 000 (STADSBYGGNADSKONTORET, STOCKHOLM STAD)

FÖR SYMBOLER OCH BETECKNINGAR, SE SGF/BGS BETECKNINGSSYSTEM VERSION 2001:2, WWW.SGF.NET.

ANMÄRKNINGAR

SE DOKUMENT "PM GRUNDVATTEN TVÄRBANAN KISTA- OCH SOLNAGRENNEN, 2016-05-27"

ORIENTERINGSFIGUR

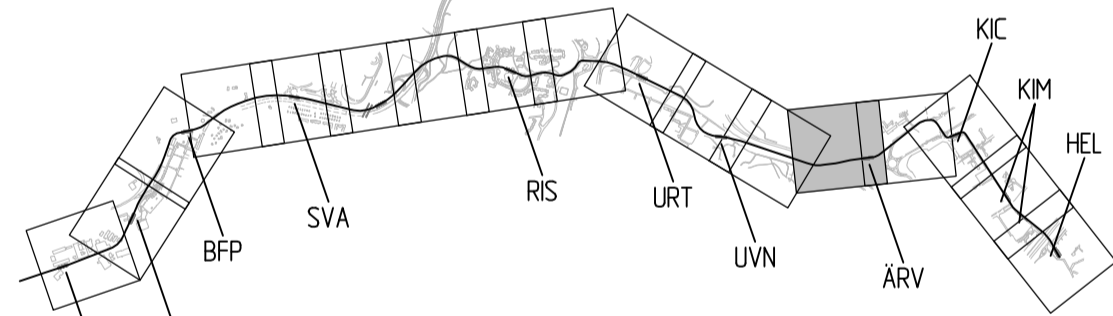

PLANSYSTEM SWEREF 99 18 00  
HÖJDSYSTEM RH 2000

**iterio**


Östgötagatan 12, 116 25 Stockholm  
Tel: 010-410 363 00

Uppdrags nr 4404	Handläggare A. BERGSTRÖM	Rit/Konst D. JANSSON
Granskad A. BERGSTRÖM	Godkänd J. JONSSON	
Ort STOCKHOLM	Datum 2016-05-27	
SL AB Storstockholms Lokaltrafik	SL Uppdrags nr 501260	
SL Handläggare ADAM MAKER	SL Godkänd XXXX	
SL Granskad XXXX	SL Ritningsnummer XXXX	
Ort STOCKHOLM	Datum XXXX	


Rev	Ant	Revidering avser	Sign	Datum
SYSTEMHANDLING				
TVÄRBANAN KISTAGRENNEN				
GEOTEKNIK KM 8+000 - 8+500 (N-SPÅR) PLAN, GRUNDVATTENRÖR OCH GEOLOGI				
Förvaltningsnummer		Format	Skala	
XXXX		A1	1:1000	
Riftningsnummer		Blad	Nästa bl	Rev
G-5940-124-110-0017		0017	0018	

SKALA 1:1000 0 50 100

SKALA 1:1000  
0 5 10 20 50 100  
METER

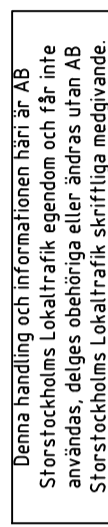[illegible]

								
Östgötagatan 12, 116 25 Stockholm Tel: 010-410 363 00								
Uppdrag nr	Handläggare	Rit/Konsl		Rev	Ant	Revidering avser	Sign	Datum
4404	A. BERGSTRÖM	D. JANSSON						
Granskad		Godkänd		<div>SYSTEMHANDLING</div> <div>TVÄRBANAN KISTAGRENEN</div>				
A. BERGSTRÖM		J. JONSSON						
Ört		Datum						
STOCKHOLM		2016-05-27						
 <b>AB Storstockholms Lokaltrafik</b>								
SL Handläggare	SL Uppdrags nr			<div>GEOTEKNIK</div> <div>KM 8+500 - 9+000 (N-SPÅR)</div> <div>PLAN, GRUNDVATTENRÖR OCH GEOLOGI</div>				
ADAM MAKER	501260							
SL Granskad	SL Godkänd							
XXXX	XXXX							
Ört	Datum	Riftningsnummer		Format	K skala			
				A1	1:1000			
						Blad	Nasta bl	Rev
						0018	0019	
STOCKHOLM				G-5940-124-110-0018 SL ARKIVNUMMER				
				0		0		0

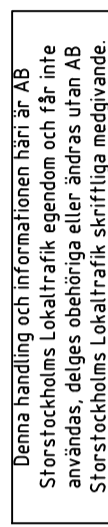

SKALA 1:1000



