


GRANSKNINGSSTATUS	
GRANSKNINGSHANDLING	
HANDLING	
SYSTEMHANDLING (DEL 1)	
DATUM 2024-10-29	ÄNDRINGS-P#
PROJEKTNAMN	
KLARA CITY VIEW	
PROJEKTLÄDARE NICLAS FALKENBERT	PROJEKTSUMMER
 Stockholms stad	SWECO 
SKAPAR AV D PUETLOVIC	UPPGRADENUMMER
GODKÄND AV L. BERGSTOM	
INNEHÅLL 1 ÖVERSIKT BROPLAN INNEHÅLL 2 TRAFIKSKISS INNEHÅLL 3 PLAN ANSVARIG PART	
SKALA 1:500	FORMAT A1 (LÅNG)
DOKUMENTBETECKNING	
T-01-0-03	
ANDR BE1	

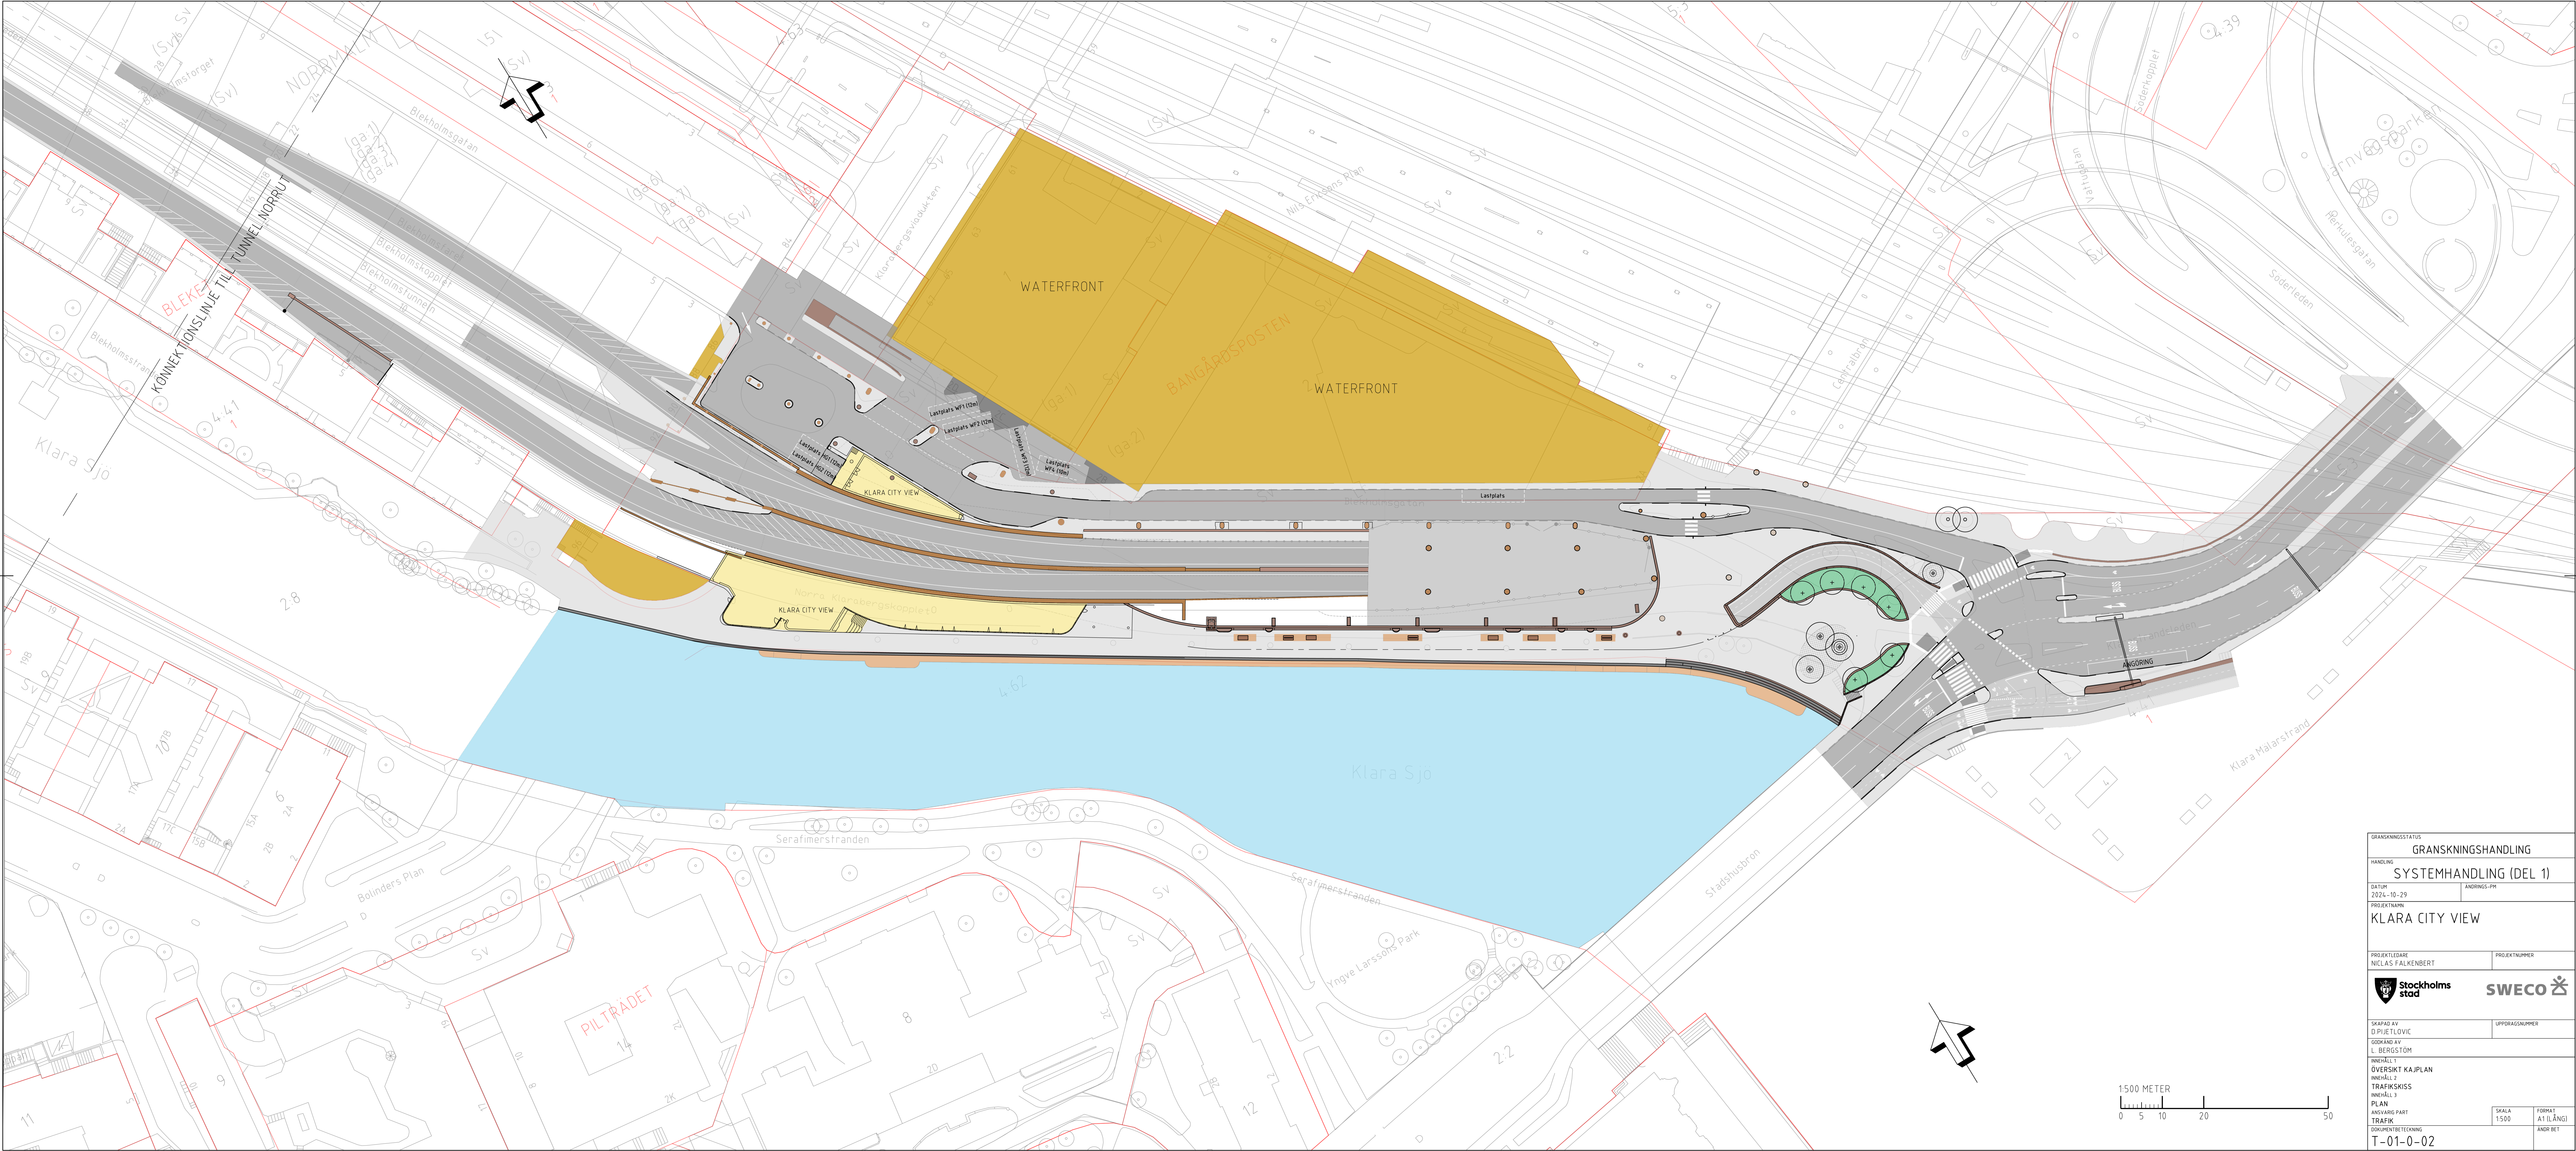

GRANSKNINGSSTATUS	
GRANSKNINGSHANDLING	
HANDLING	
SYSTEMHANDLING (DEL 1)	
DATUM	2024-10-29
ANDRINGS-PM	
PROJEKTNAMN	
KLARA CITY VIEW	
PROJEKTLÄSARE	NICLAS FALKENBERT
PROJEKTNUMMER	
SKAPAD AV	
D.PIJETLOVIC	
UPPDRAGSNUMMER	
DOCKAND AV	
L. BERGSTOM	
TITEL	
ÖVERSIKT KAJPLAN	
INNEHÅLL 2	
TRAFIKSKISS	
INNEHÅLL 3	
PLAN	
ANSVARIG PART	
TRAFIK	
SKALA	
1:500	
FÖRST	
A1 (LÅNG)	
DOKUMENTBETECKNING	
T-01-0-02	
ANDR BET	



GRANSKINGSSTATUS			
GRANSKINGSHANDLING			
HANDLING			
SYSTEMHANDLING (DEL 1)			
DATUM 2024-10-29		ANDRINGS-PM	
PROJEKTNAMN KLARA CITY VIEW			
PROJEKTFÖRE NICLAS FALKENBERT		PROJEKTNUMMER	
 Stockholm stad		 SWECO	
SKAPAD AV D PIJETLOVIC		UPPDRAGSNUMMER	
GODKÄND AV L. BERGSTÖM			
INNEHÅLL 1 ÖVERSIKT KAPJLAN INNEHÅLL 2 TRAFIKSKISS INNEHÅLL 3 PLAN ANSVARIG PART TRAFIK			
DOKUMENTBETECKNING T-01-0023		SKALA 1:500	FORMAT A1 (LÅNG) ANDR BET

