


Kajplan




Mellanplan




Torgplan

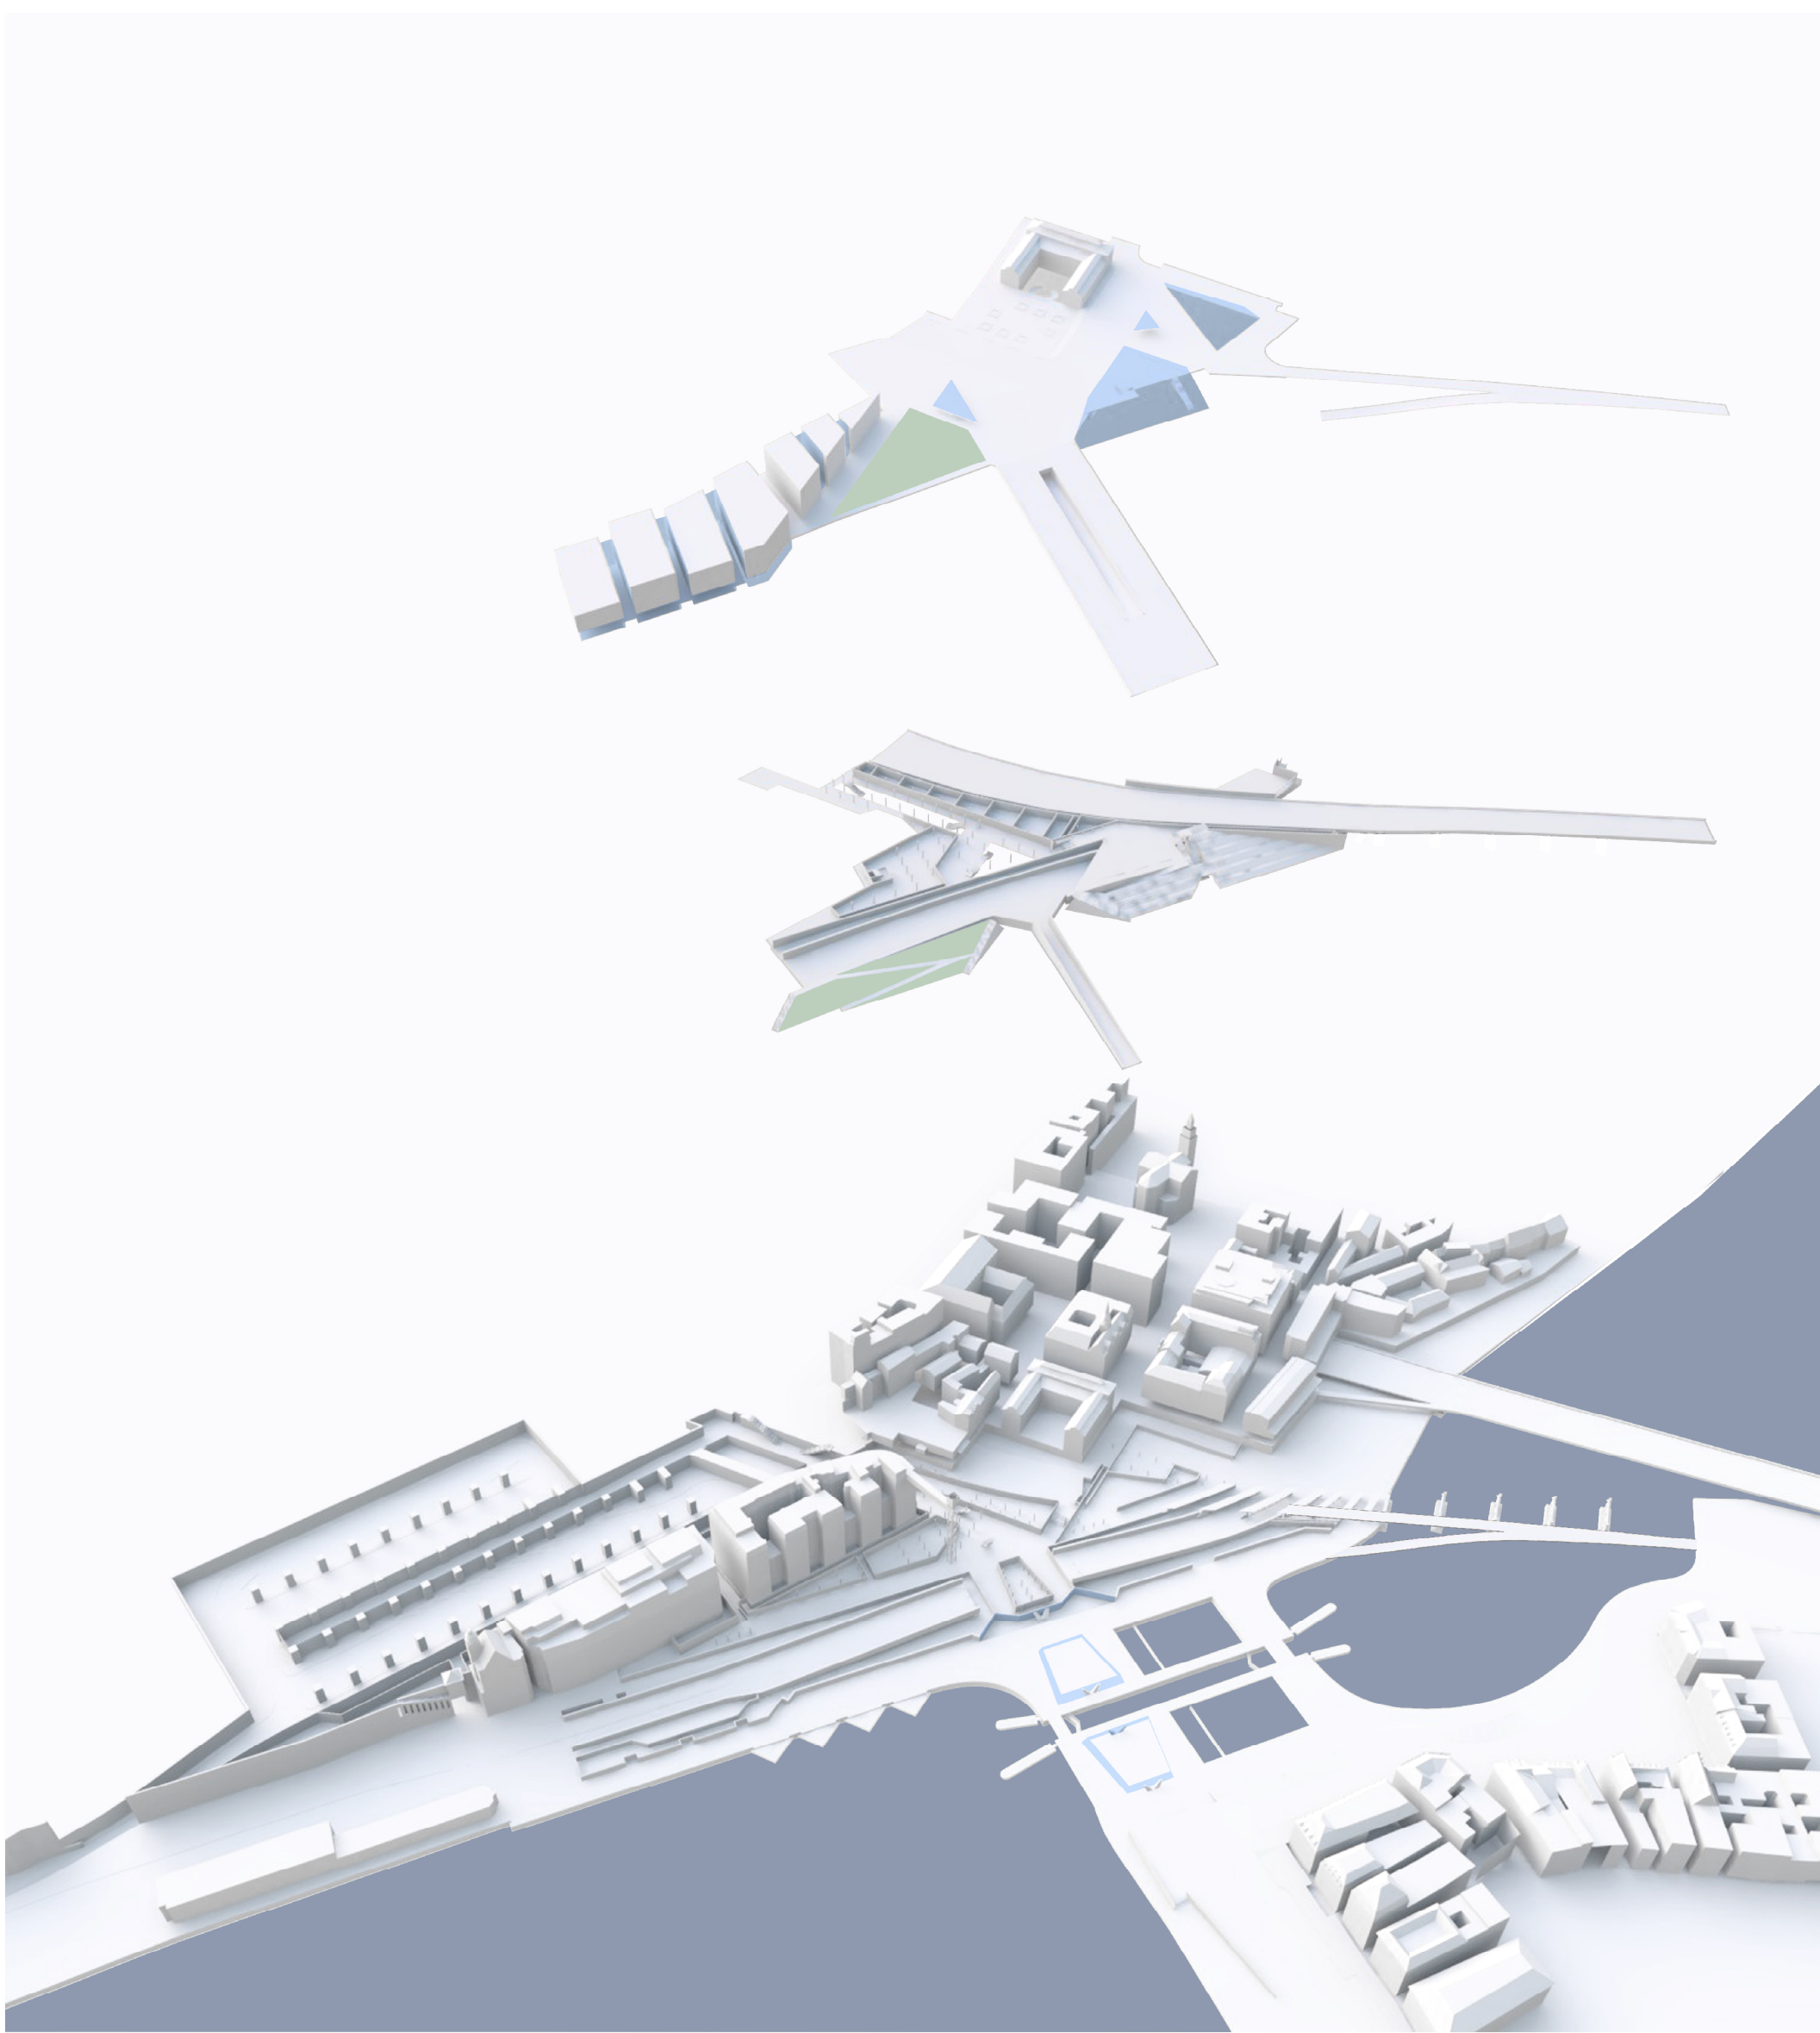

Axonometri

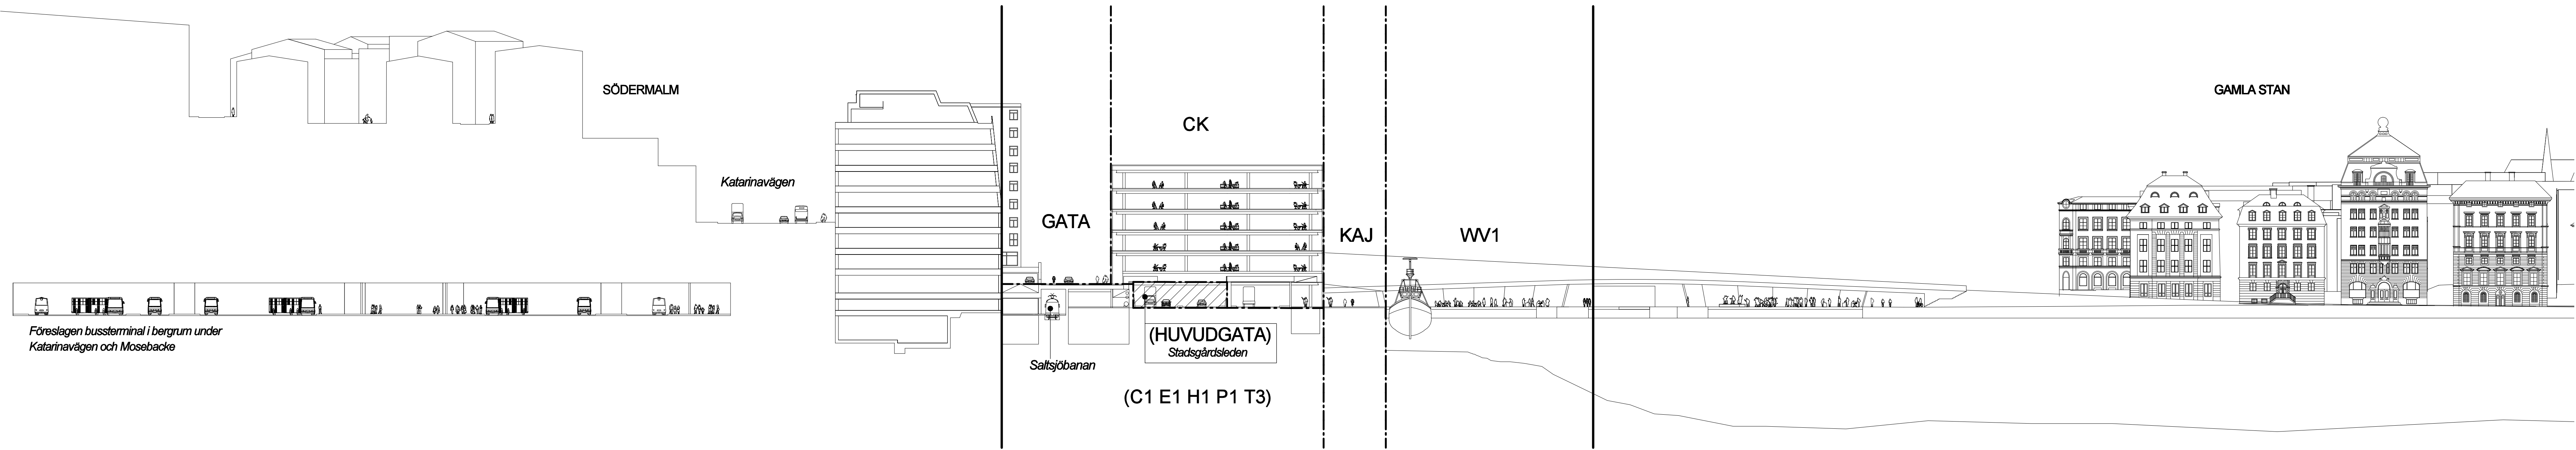

SEKTION A - A

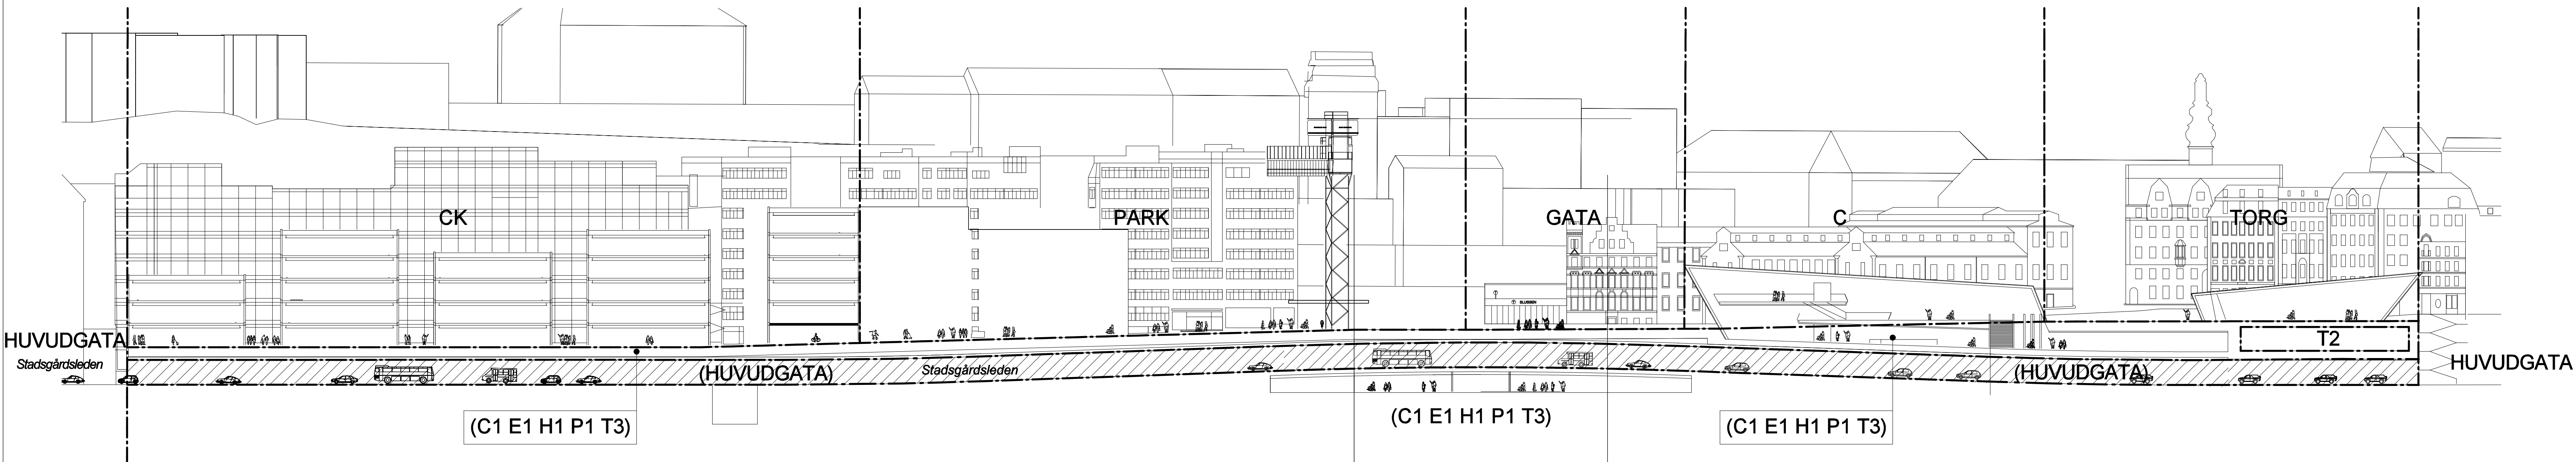

SEKTION B - B

Illustration till

Detaljplan för
Slussen
del av Södermalm 7:85 m fl
i stadsdelarna Södermalm och Gamla stan
i Stockholm

Stockholms stadsbyggnadskontor
Planavdelningen
2011-04-15

Katrin Berkefeldt
planer

Martin Schröder
planarkitekt

godkänd av
antagen av
lägs kraft