


18006 - DP Ärvinge-Kista , Trafikutredning

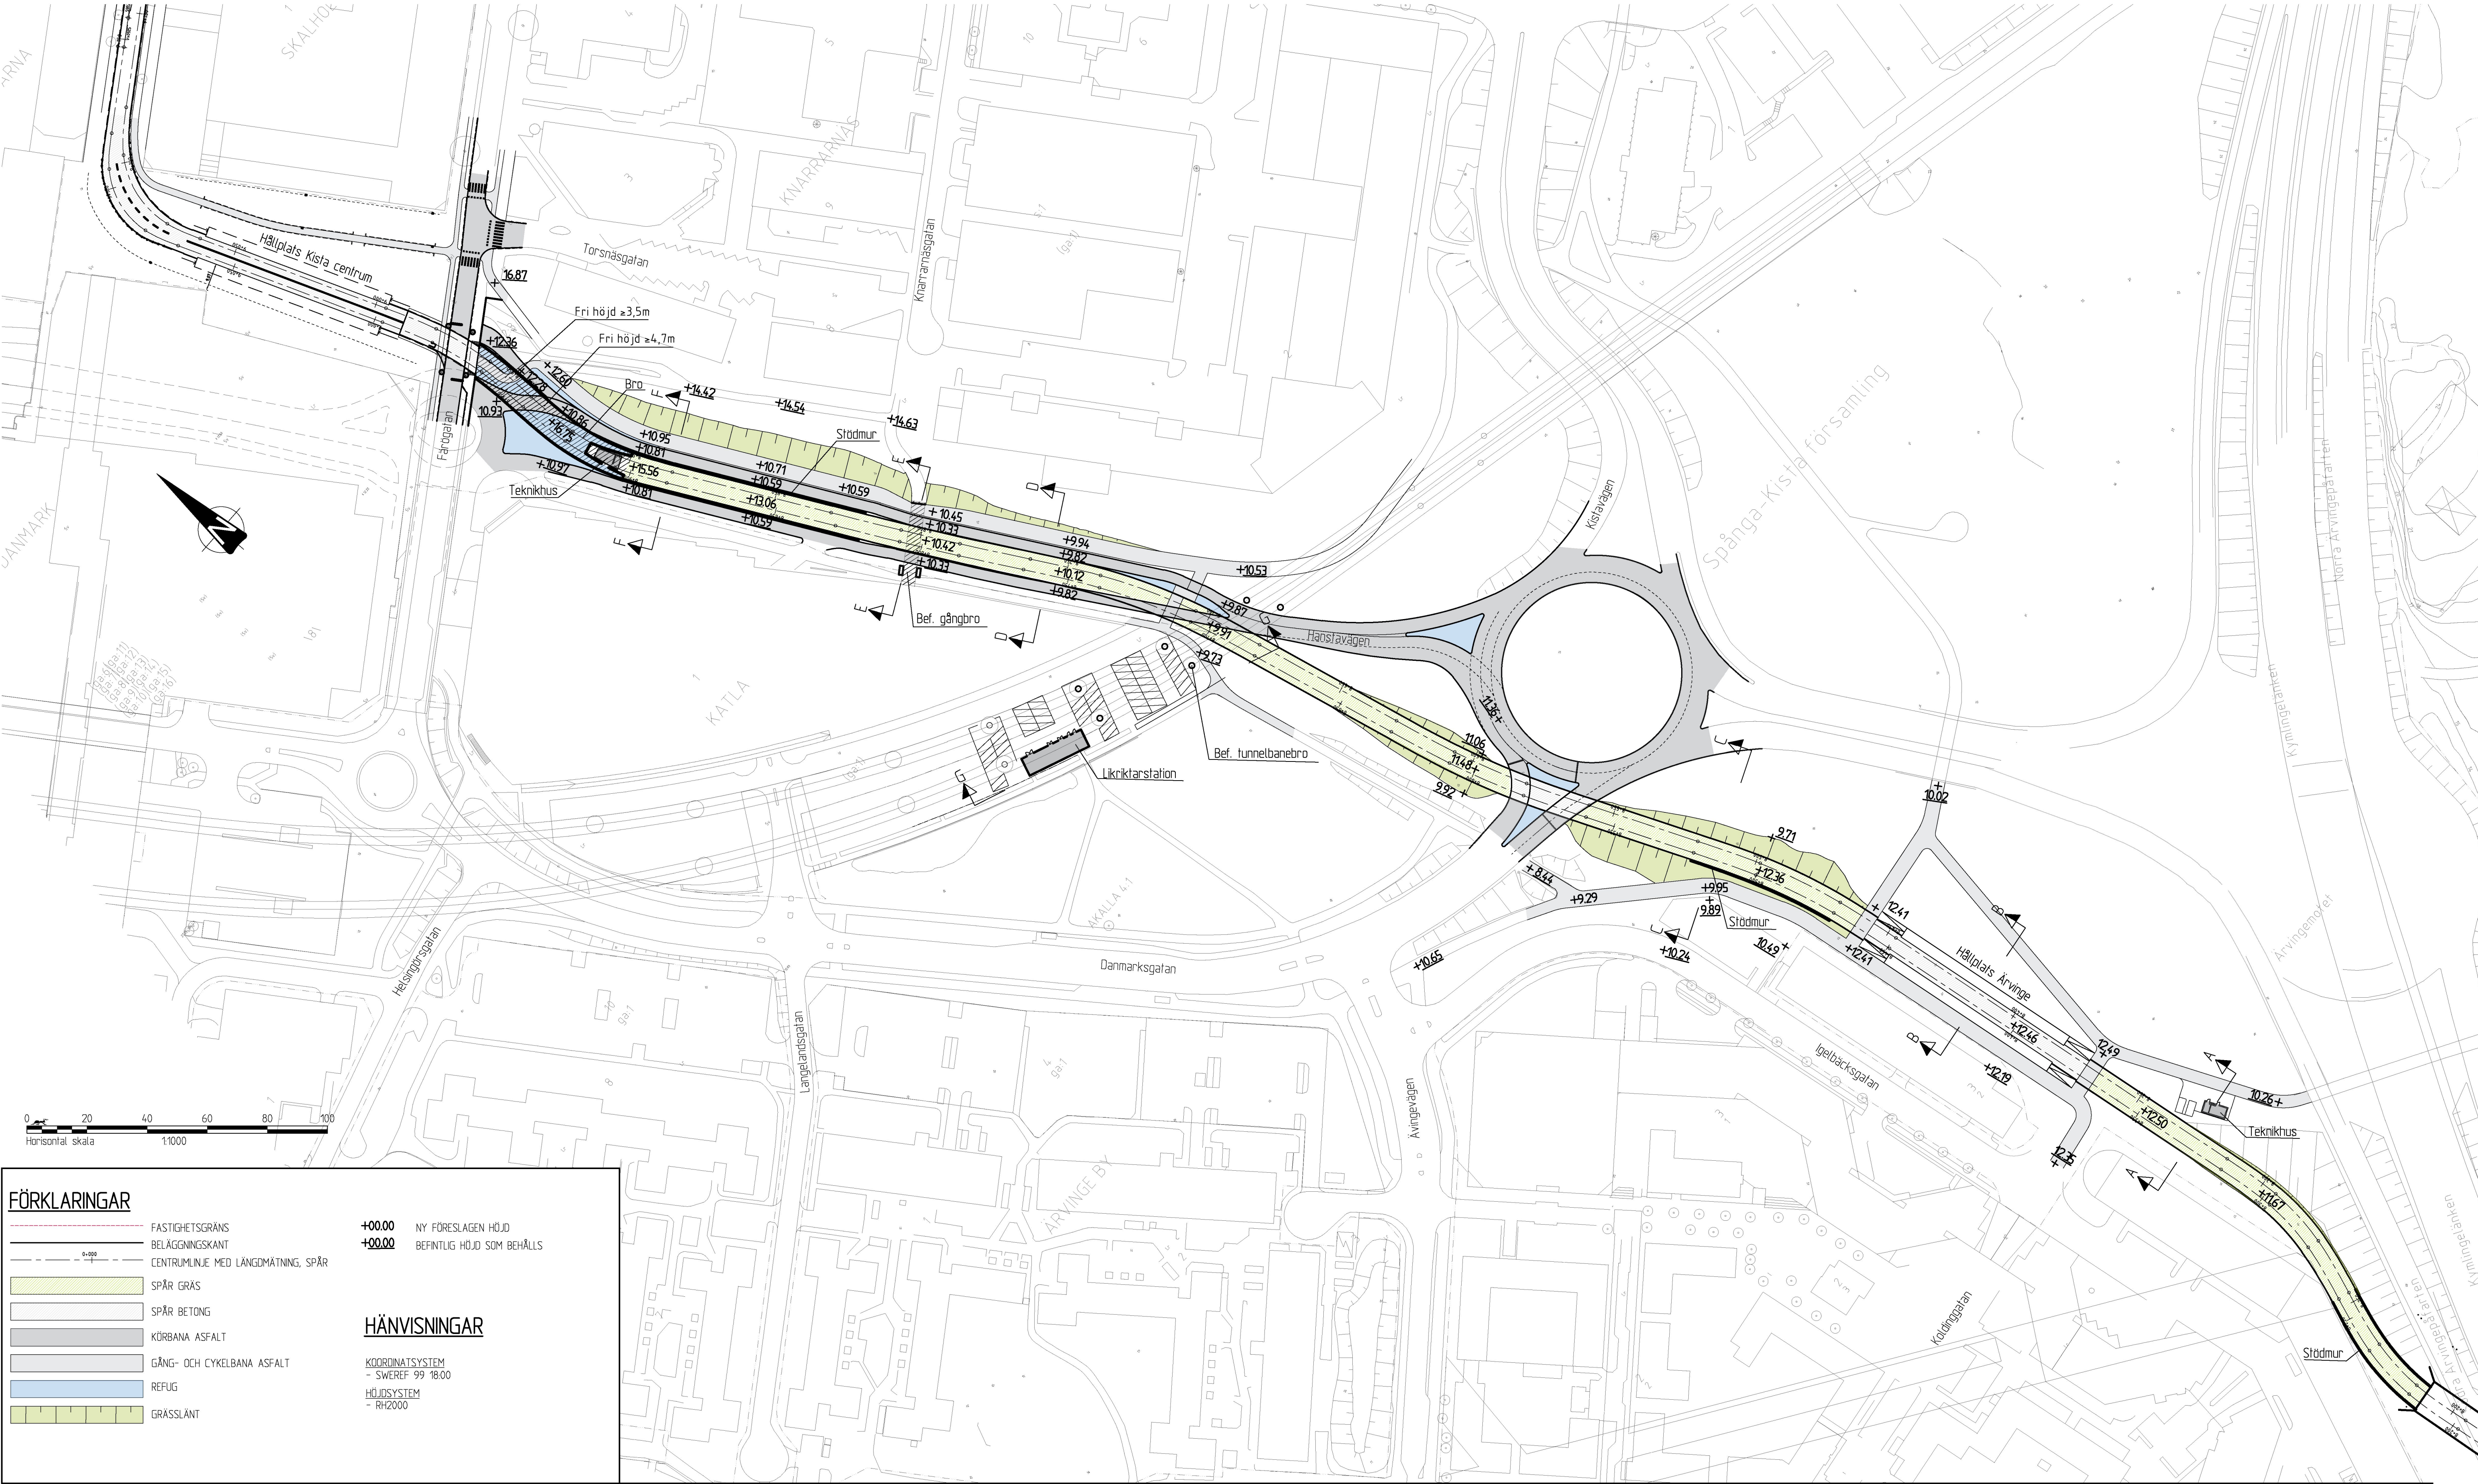

Hanstavägen

2021-01-26