


A1 - A1





A2 - A2

SKALA 1:500 A4

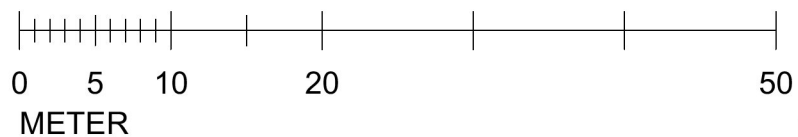


MTR TILL GRANSKNING 210906

VERA - SVENSKA BOSTÄDER / SKANSKA - VÄXTHUSVÄGEN

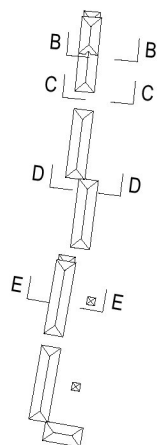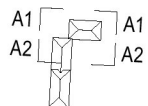


B - B

SKALA 1:500 A4

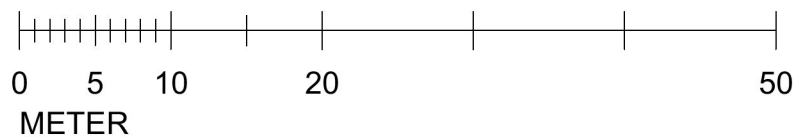

MTR TILL GRANSKNING 210906

VERA - SVENSKA BOSTÄDER / SKANSKA - VÄXTHUSVÄGEN

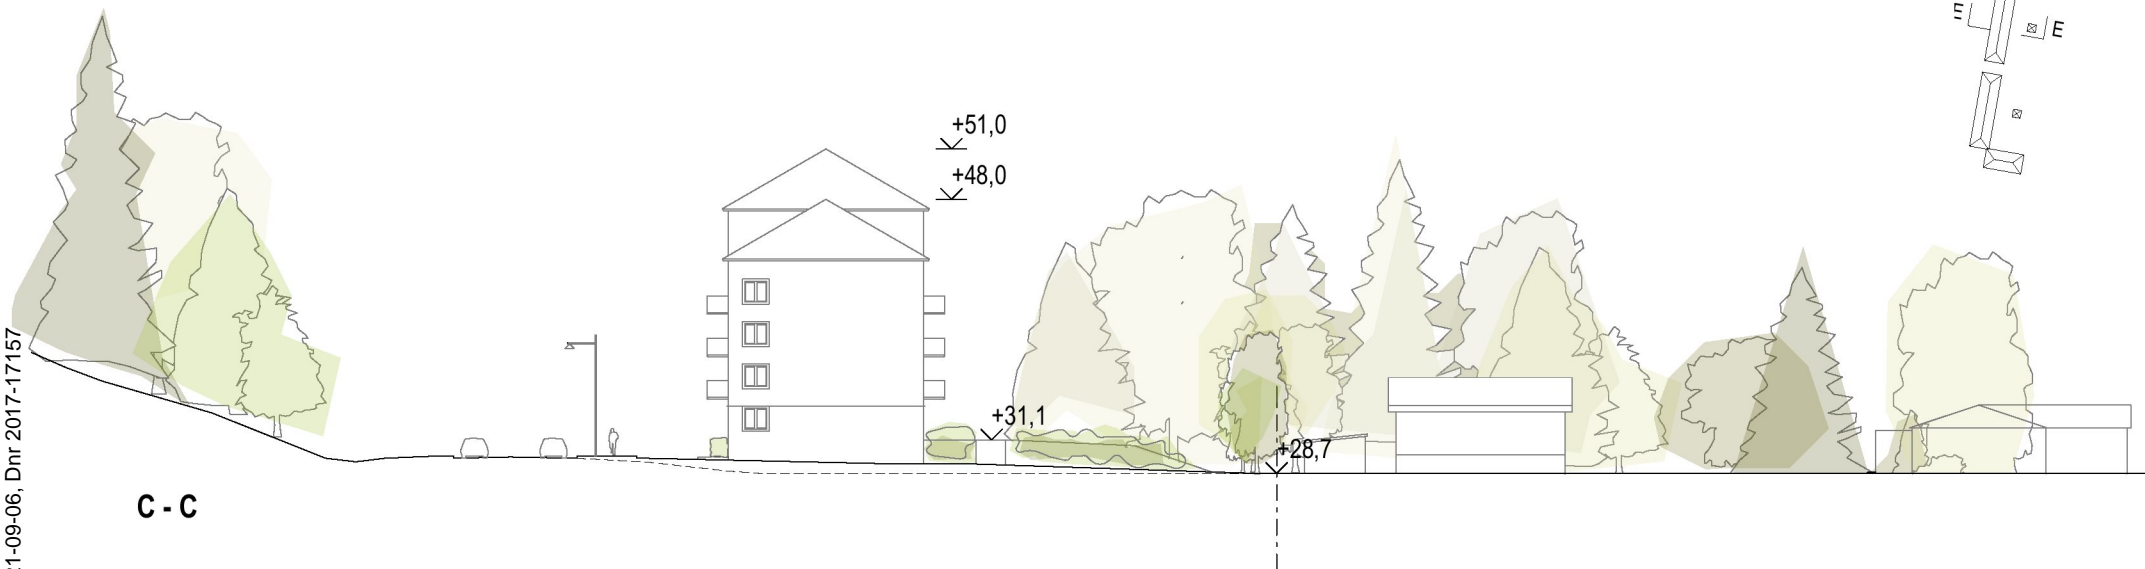

C - C



SKALA 1:500 A4



METER

MTR TILL GRANSKNING 210906


VERA - SVENSKA BOSTÄDER / SKANSKA - VÄXTHUSVÄGEN

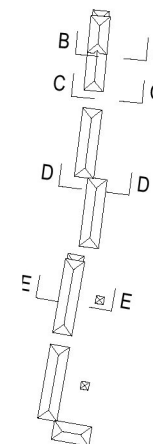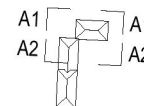





D - D



SKALA 1:500 A4

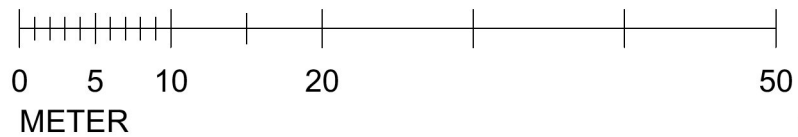


MTR TILL GRANSKNING 210906

VERA - SVENSKA BOSTÄDER / SKANSKA - VÄXTHUSVÄGEN

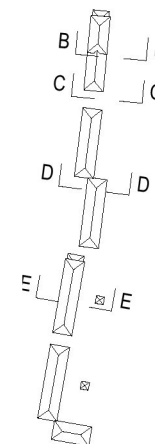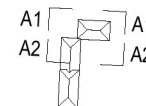

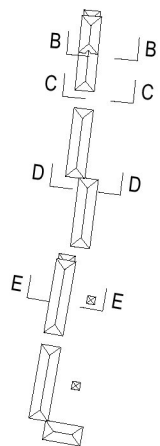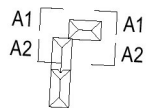

SKALA 1:500 A4

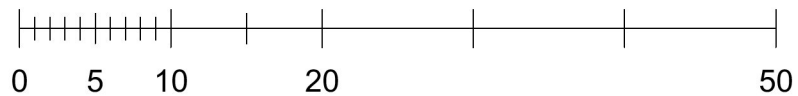

METER

MTR TILL GRANSKNING 210906

VERA - SVENSKA BOSTÄDER / SKANSKA - VÄXTHUSVÄGEN