

- ⊗ TRÄD SOM RIVS
- TRÄD SOM BEVARAS




PRIMUS

TRÄD SOM RIVS OCH BEVARAS


SWECO

2017-01-04

Inkom till Stockholms stadsbyggnadskontor - 2017-03-21, Dnr 2006-05021

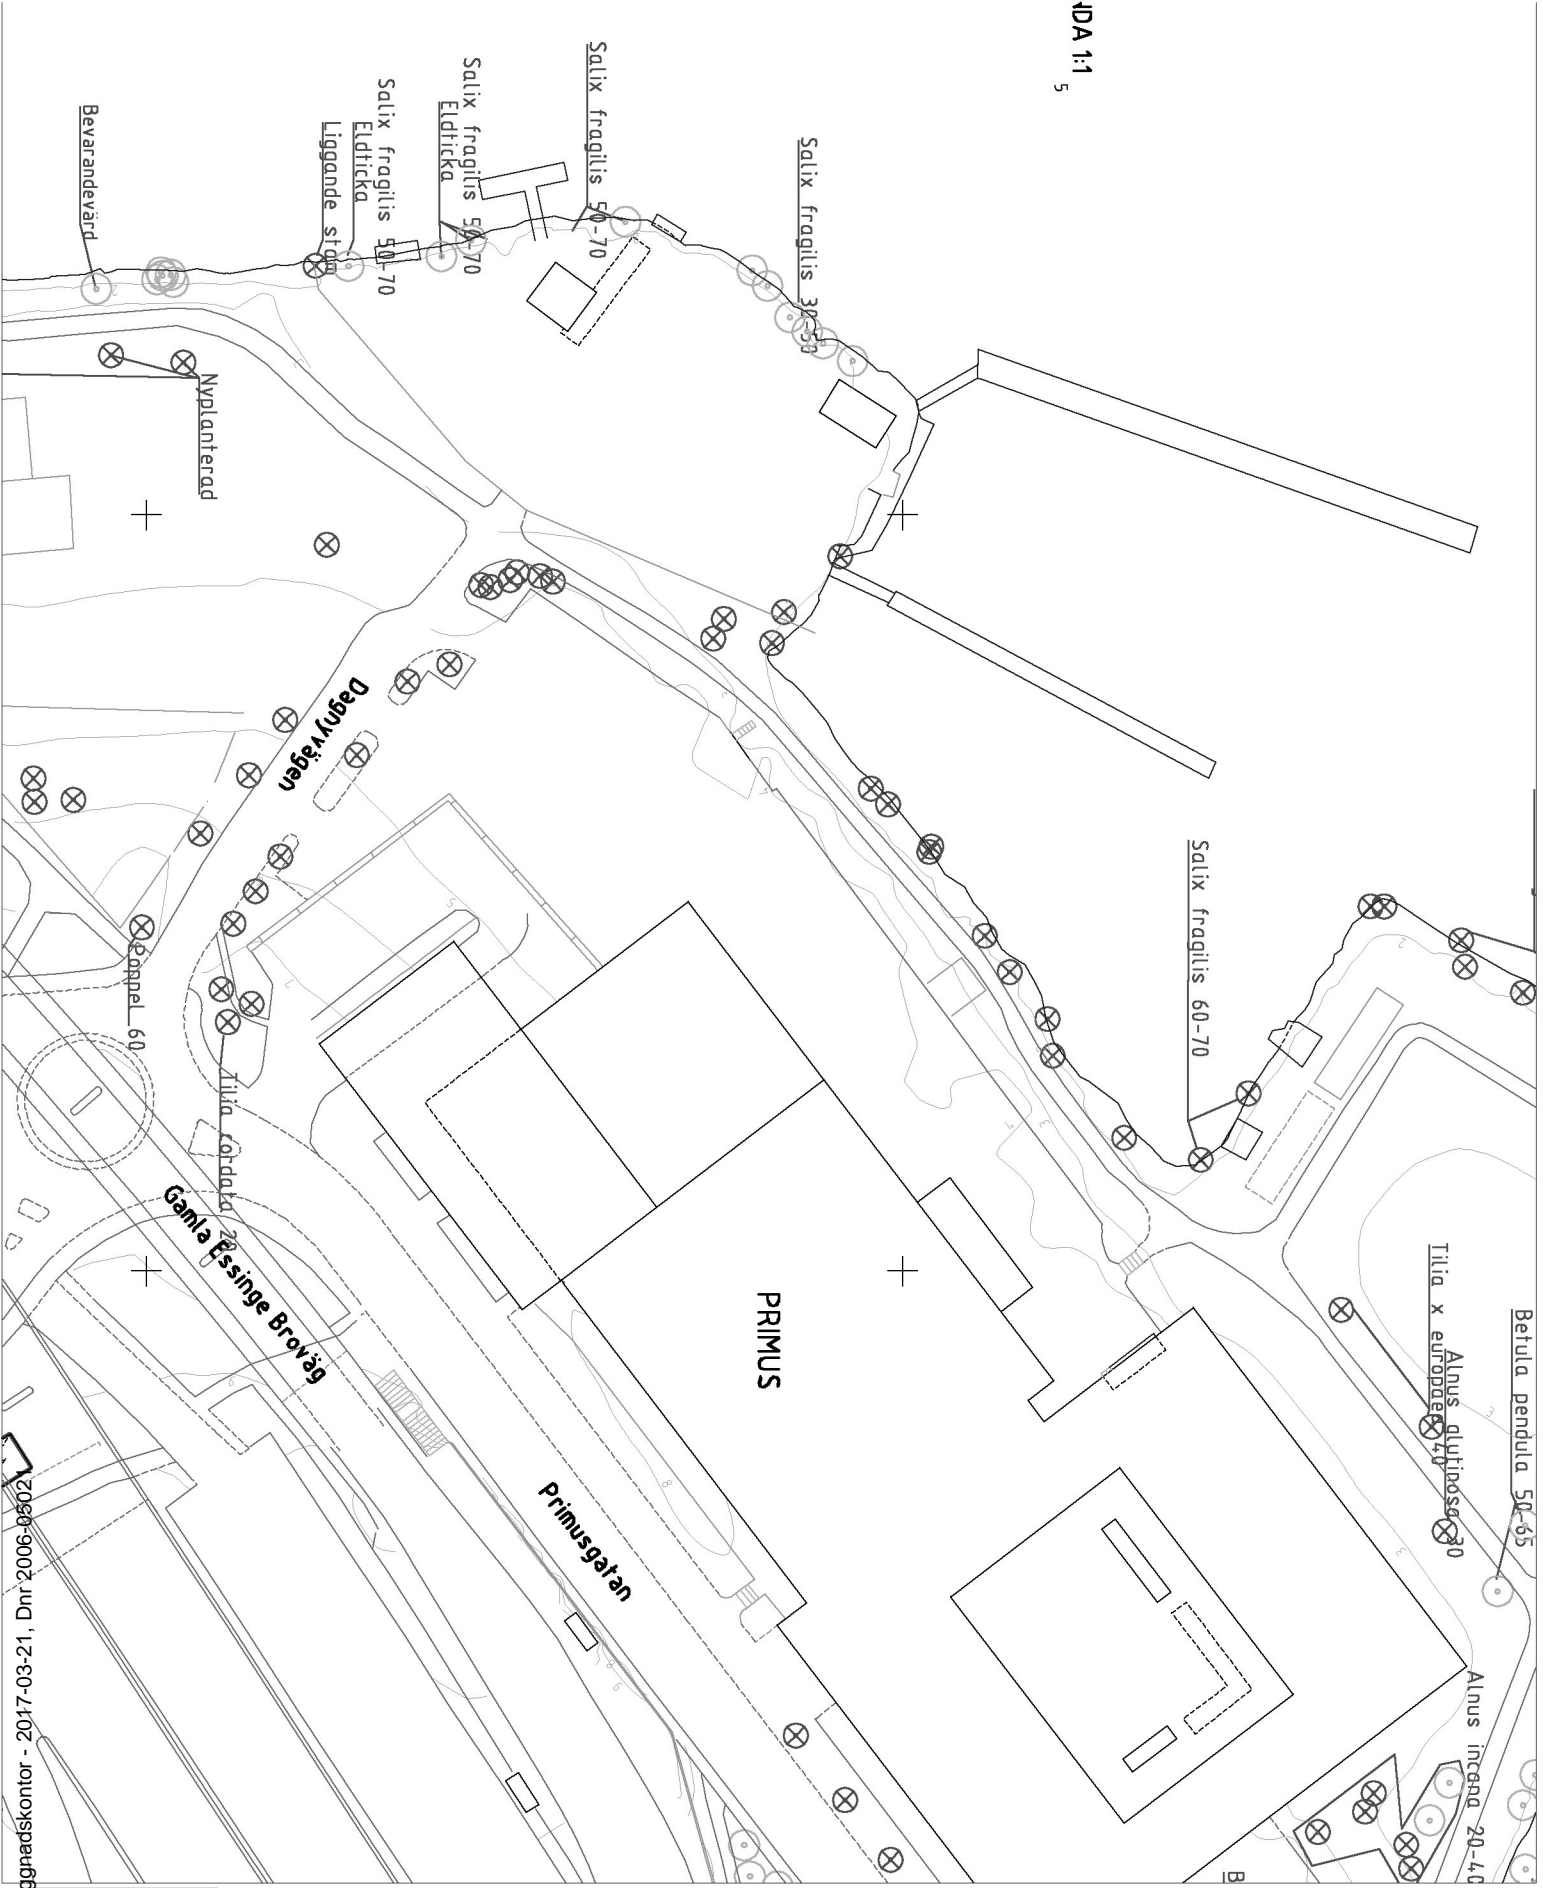

- ⊗ TRÄD SOM RIVS
- ⊙ TRÄD SOM BEVARAS

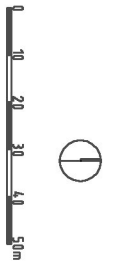


PRIMUS

TRÄD SOM RIVS OCH BEVARAS


SWECO

2017-01-04

Inkom till Stockholms stadsbyggnadskontor - 2017-03-21, Dnr 2006-0502

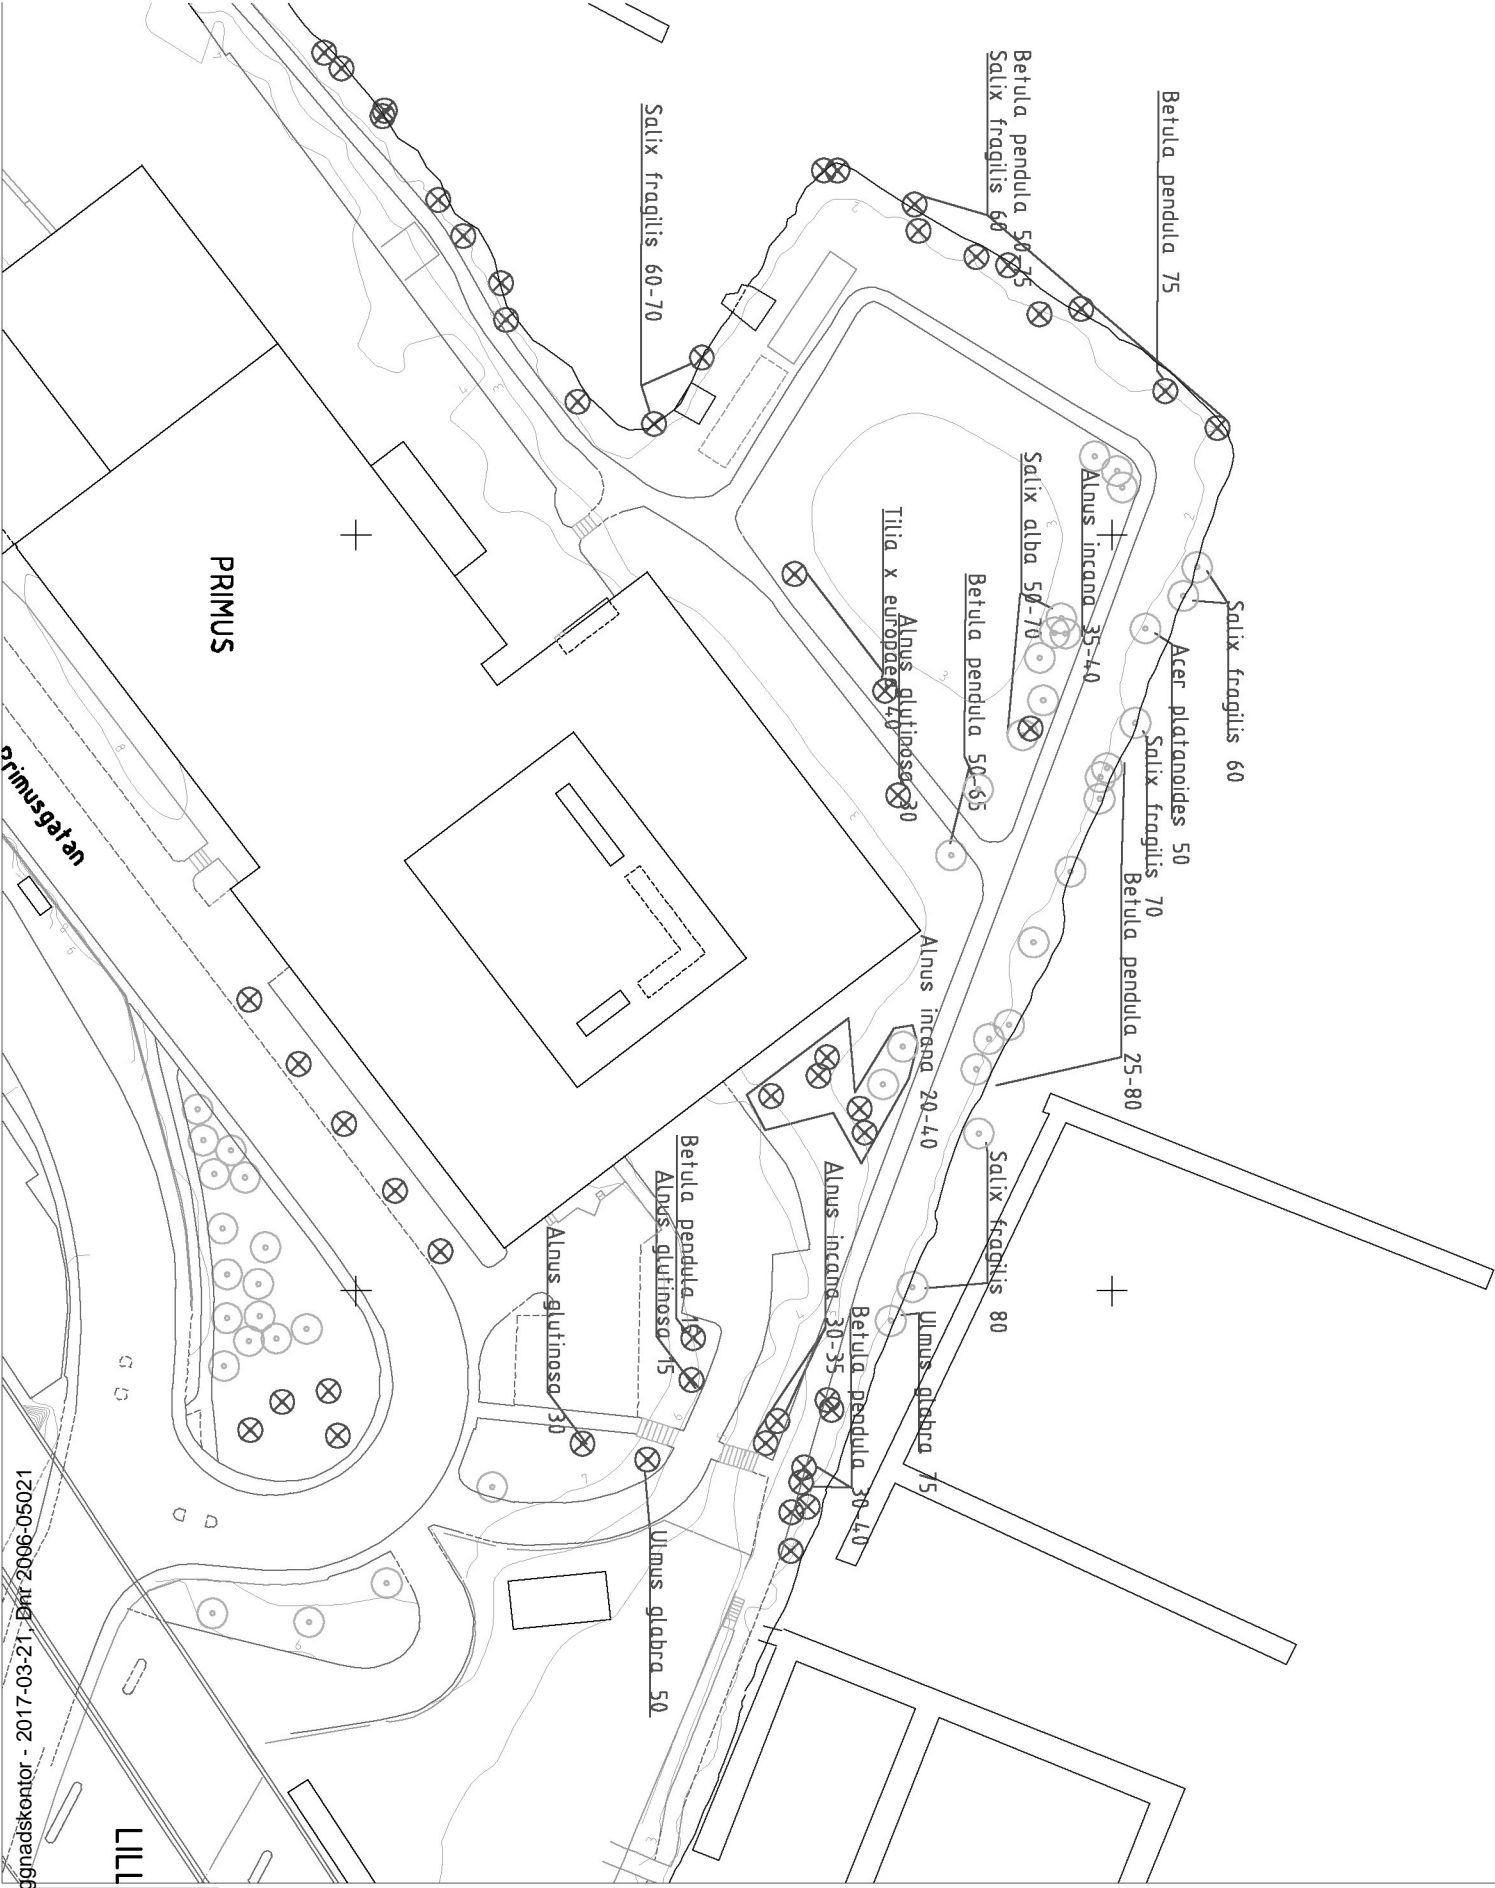

- ⊗ TRÄD SOM RIVS
- TRÄD SOM BEVARAS

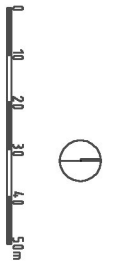

PRIMUS
TRÄD SOM RIVS OCH BEVARAS
SWECO
2017-01-04
Inkom till Stockholms stadsbyggnadskontor - 2017-03-21. Dnr 2006-05021