


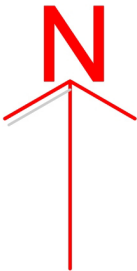

1:400 0 5 10 15


TRÄDMÄSTARNA
Drottningholmsvägen 80
112 43 Stockholm
Tel: 08 - 656 55 07
Fax: 08 - 656 31 31
Org.nr 556745-6750
info@tradmastarna.se
www.tradmastarna.se



Trädstorlek & färgkod

- 1** diameter upp till 30cm
färgkod grön = låg risk
- 1** diameter 30 till 50cm
färgkod blå = viss risk
- 1** diameter över 50cm
färgkod röd = hög risk
- 1** fällt träd
färgkod vit

Ripsavägen 33


Trädinventering

Cirkel: Inmätt träd
Träd med diameter större än 20 cm

Utfört med Leica p40, Trimble R10/S5

PLANSYSTEM: SWEREF99 1800	HÖJDSYSTEM: RH2000
SKALA: 1:400 (A1)	DATUM: 2018-02-08
RITAD AV: Petra S	GRANSKAD AV: Frederick H

Situationsplan med träd (inmätta)

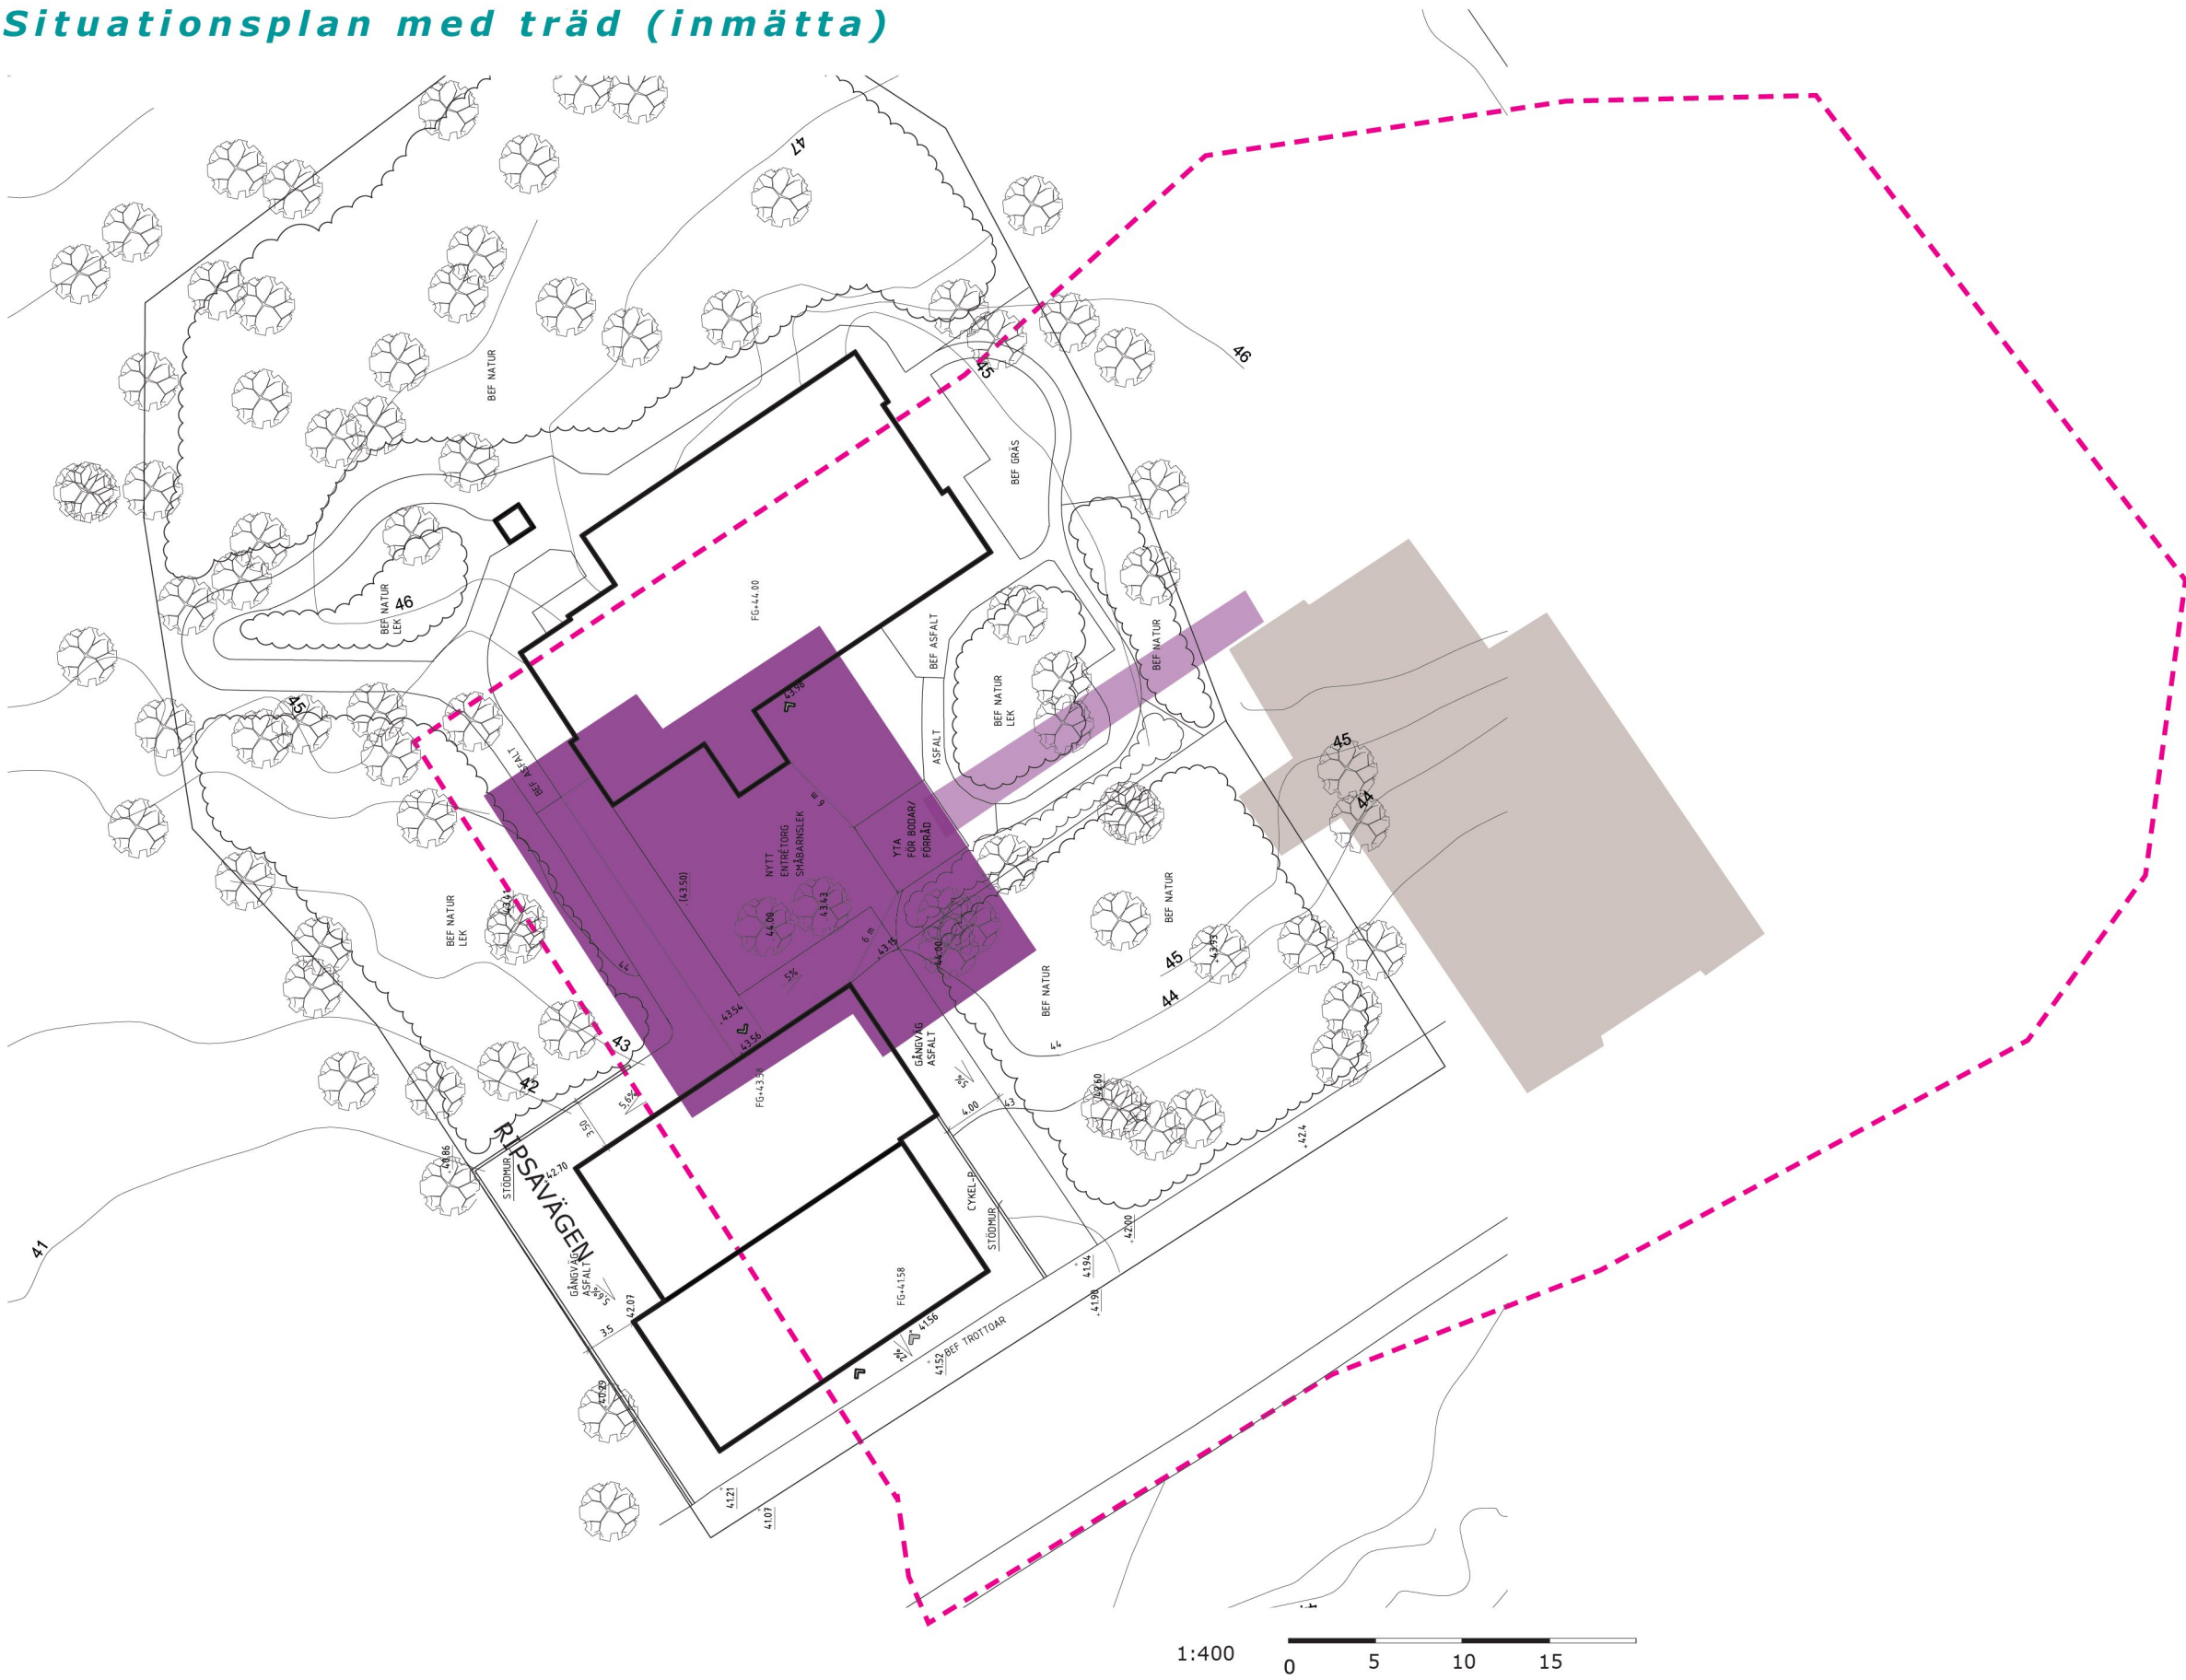

Fällning av träd på grund av byggnad, gångvägar, vägar och rödmarkerade

Trädstorlek & färgkod

1

Diameter upptill 30cm. Färgkod grön = låg risk

1

Diameter 30-50cm. Färgkod blå = viss risk

1

Diameter över 50cm. Färgkod röd = hög risk

1

Fällt träd. Färgkod vit.

Trädinventering på fastigheten Ripsavägen 33 i Bandhagen enligt överlämnat kartmaterial

utfört av **TRÄDMÄSTARNA AB**

Besiktningsman: **Jörg Roepcke**

Besiktningsdag: **2018-02-19**

A - trädet utgör låg risk för omgivningen.

B - viss risk föreligger. Trädet har vissa defekter som kan åtgärdas. Inga akuta åtgärder.

C - ett rislträd som utgör hot för omgivningen. Bör åtgärdas.

Nr		Träd Art	DBH	KR	Riskklass	Vitalitet	Anmärkning			Åtgärd			utfört
001		Oxel Sorbus intermedia	27	4	A	God	-			Kronlyft			
002		Oxel Sorbus intermedia	26	3	A	Godkänd	Något lutande			Kronlyft			
003		Oxel Sorbus intermedia	29	4	A	Godkänd	Äldre stamskada			Kronlyft			
004		Oxel Sorbus intermedia	25	3	A	Godkänd	-			Kronlyft			
005		Asp Populus tremula	58	7	B	God	Äldre stamskada	Delvis friliggande rotsystem, rotskada	Problematisks förankring	Ingen åtgärd			
006		Ek Quercus robur	15+22	5	A	Godkänd	Äldre stamskada	Dubbelstammig	Sned krona	Ingen åtgärd			
007		Ek Quercus robur	22	4	A	Nedsatt	ensidig krona	växer undertryckt	sned krona	Ingen åtgärd			
008		Ek Quercus robur	49	8	B	God	Rotbenskada			Ingen åtgärd			
009		Ek Quercus robur	38	7	A	God	Något lutande			Ingen åtgärd			
010		Asp Populus tremula	43	7	A	God	-			Ingen åtgärd			
011		Ek Quercus robur	30	6	A	God	Något lutande	ensidig krona		Ingen åtgärd			
012		Asp Populus tremula	36	5	A	God	-			Ingen åtgärd			
013		Björk Betula spp.	30+36	6	B	Godkänd	dubbelstammig	Instabil stamförgrening kan utvecklas	Hålighet i stambas	Ingen åtgärd			
014		Björk Betula spp.	25	2	B	Godkänd	Lutande	Stambasröta		Fällning			
015		Asp Populus tremula	37	5	B	God	Stamröta	Flera bohål	Något lutande	Ingen åtgärd			
016		Ek Quercus robur	38	7	A	Godkänd	Döda grenar			Ingen åtgärd			
017		Gran Picea abies	31	3	A	Godkänd	-			Ingen åtgärd			
018		Björk Betula spp.	27	5	A	Godkänd	-			Ingen åtgärd			
019		Ek Quercus robur	23	5	B	God	Problematisks förankring			Ingen åtgärd			

020		Björk Betula spp.	37	6	B	God	Lutande	Fruktkropp av rötsvamp sprängticka		kan fällas till förmån till nr 21			
021		Ek Quercus robur	27	6	A	God	-			Ingen åtgärd			
022		Asp Populus tremula	22+28	5	A	God	Äldre stamskada	2 träd		Ingen åtgärd			
023		Tall Pinus sylvestris	50	6	A	God	-			Ingen åtgärd			
024		Björk Betula spp.	20	3	A	Nedsatt	Lutande	Barksjuka		kan gallras ut			
025		Björk Betula spp.	27	4	A	God	Krokig stam			Ingen åtgärd			
026		Tall Pinus sylvestris	35	5	A	God	Delvis friliggande rotsystem			Ingen åtgärd			
027		Tall Pinus sylvestris	30	5	A	God	Delvis friliggande rotsystem			Ingen åtgärd			
028		Asp Populus tremula	29	6	A	God	-			Ingen åtgärd			
029		Tall Pinus sylvestris	55	6	A	God	-			Ingen åtgärd			
030		Tall Pinus sylvestris	36	5	A	God	Något lutande			Ingen åtgärd			
031		Björk Betula spp.	30	7	C	Nedsatt	Avbruten topp	Toppröta	Problematisks förankring	Fällning	Alternativ: fällning		
032		Tall Pinus sylvestris	35	5	A	Godkänd	Delvis friliggande rotsystem	Rotskada		Ingen åtgärd			
033		Tall Pinus sylvestris	19+20	3	A	God	2 träd	Delvis friliggande rotsystem		Ingen åtgärd			
034		Ek Quercus robur	31	5	A	God	-			Ingen åtgärd			
035		Ek Quercus robur	22	5	A	God	ensidig krona			Ingen åtgärd			
036		Tall Pinus sylvestris	30	4	A	God	Krokig stam	Delvis friliggande rotsystem, rotskada	Något lutande	Ingen åtgärd			
037		Ek Quercus robur	24	4	A	God	-			Kronlyft			
038		Björk Betula spp.	39	7	A	God	tidigare avlägsna delstam			Ingen åtgärd			
039		Ek Quercus robur	27	5	A	God	-			Ingen åtgärd			
040		Ek Quercus robur	24	3	A	God	Växer undertryckt	Äldre stambasskada	Något lutande	Ingen åtgärd			
041		Ek Quercus robur	25	4	A	God	-			Ingen åtgärd			
042		Ek Quercus robur	29	5	A	God	-			Ingen åtgärd			
043		Ek Quercus robur	37	7	A	God	-			Ingen åtgärd			
044		Björk Betula spp.	34	5	A	God	-			Ingen åtgärd			
045		Asp Populus tremula	38	6	A	God	-			Ingen åtgärd			
046		björk Betula spp.	16+20	4	B	Godkänd	dubbelstammig	Instabil stamförgrening kan utvecklas	död topp	kan gallras ut			

047		Ek Quercus robur	22	4	A	God	dubbeltopp			Ingen åtgärd			
048		Asp Populus tremula	19+23	4	A	God	2 träd	1 träd lutande		fällning av lutande träd			
049		Björk Betula spp.	23	4	A	God	Krokig stam			Ingen åtgärd			
050		Tall Pinus sylvestris	22	2	A	Godkänd	-			Ingen åtgärd			
051		Tall Pinus sylvestris	21	2	A	Godkänd	-			Ingen åtgärd			
052		Ek Quercus robur	23	3	A	God	Krokig stam			Ingen åtgärd			
053		Björk Betula spp.	22	3	C	Godkänd	starkt lutande	Stambasröta		Fällning			
054		Gran Picea abies	22	2	A	God	-			Ingen åtgärd			
055		Ek Quercus robur	22	4	A	Godkänd	-			Ingen åtgärd			
056		Björk Betula spp.	21	4	A	God	-			Ingen åtgärd			
057		Björk Betula spp.	24	4	A	God	högsittande krona	knöl på stambas		kan gallras ut			
058		Björk Betula spp.	21	4	A	God	-			Ingen åtgärd			
059		Gran Picea abies	30	3	A	God	-			Ingen åtgärd			
060		Tall Pinus sylvestris	45	4	A	God	-			Ingen åtgärd			
061		Gran Picea abies	32	3	A	God	-			Ingen åtgärd			
062		Tall Pinus sylvestris	33	5	A	God	-			Ingen åtgärd			
063		Gran Picea abies	25	3	A	God	-			Ingen åtgärd			
064		Björk Betula spp.	24	-	C	Död	död stam	omfattande stamröta	Något lutande	Fällning			
065		Gran Picea abies	20	2	A	Godkänd	-			Ingen åtgärd			
066		Gran Picea abies	22	2	A	Godkänd	-			Ingen åtgärd			
067		Tall Pinus sylvestris	35	3	A	God	-			Ingen åtgärd			
068		Tall Pinus sylvestris	35	4	A	God	-			Ingen åtgärd			
069		Tall Pinus sylvestris	54	5	A	God	-			Ingen åtgärd			
070		Ek Quercus robur	48	7	A	God	-			Ingen åtgärd			
071		Ek Quercus robur	35	6	B	God	Delvis friliggande rotsystem	problematiskt förankring vid berg		Ingen åtgärd			
072		Ek Quercus robur	44	8	A	God	ensidig krona	större döda grenar		Ingen åtgärd			
073		Ek Quercus robur	44+48	11	A	God	dubbelstammig			Ingen åtgärd			
074		Ek Quercus robur	26	3	A	God	Växer undertryckt	sned krona		kan gallras ut			

075		Ek Quercus robur	53	8	A	God	ensidig krona	större döda grenar		Ingen åtgärd			
076		Ek Quercus robur	48	8	A	God	-			Ingen åtgärd			
077		Ek Quercus robur	28	3	A	Godkänd	långsmal kronform	dubbeltopp		Ingen åtgärd			
078		Ek Quercus robur	45	6	B	Nedsatt	döda krondelar	ensidig krona		nedtagning till högstubbe 10m			
079		Ek Quercus robur	54	8	A	God	större döda grenar			Ingen åtgärd			
080		Ek Quercus robur	24	5	A	Godkänd	-			Ingen åtgärd			
081		Ek Quercus robur	38	6	A	Godkänd	Delvis friliggande rotsystem			Ingen åtgärd			
082		Ek Quercus robur	30+31	6	A	God	dubbelstammig	större döda grenar		Ingen åtgärd			
083		Ek Quercus robur	17+23	5	A	Godkänd	dubbelstammig			Ingen åtgärd			
084		Gran Picea abies	20	3	A	God	-			Ingen åtgärd			
085		Gran Picea abies	30	3	A	God	Delvis friliggande rotsystem			Ingen åtgärd			