

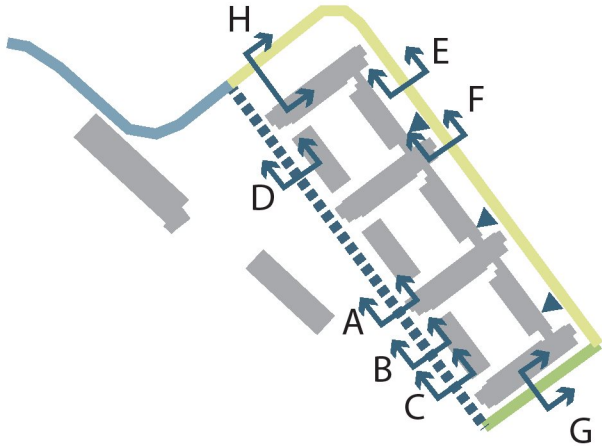
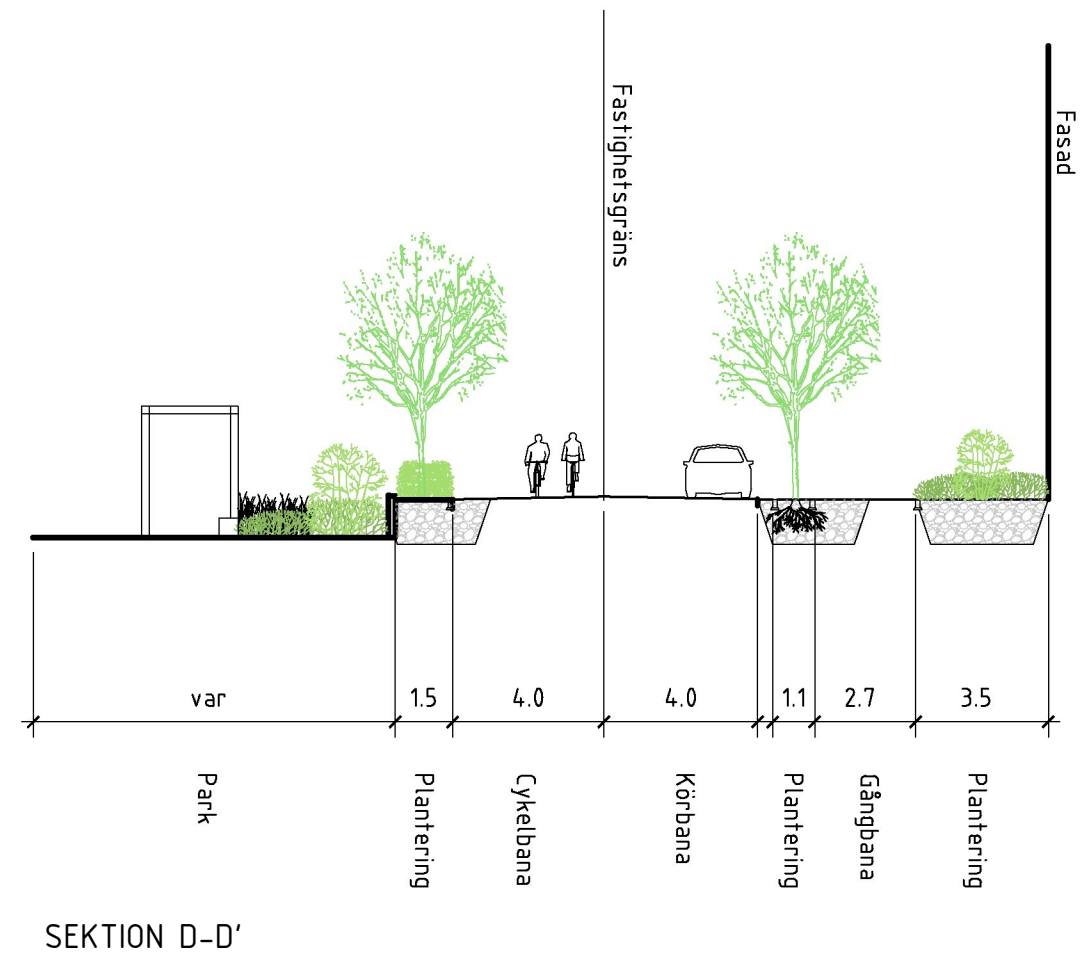
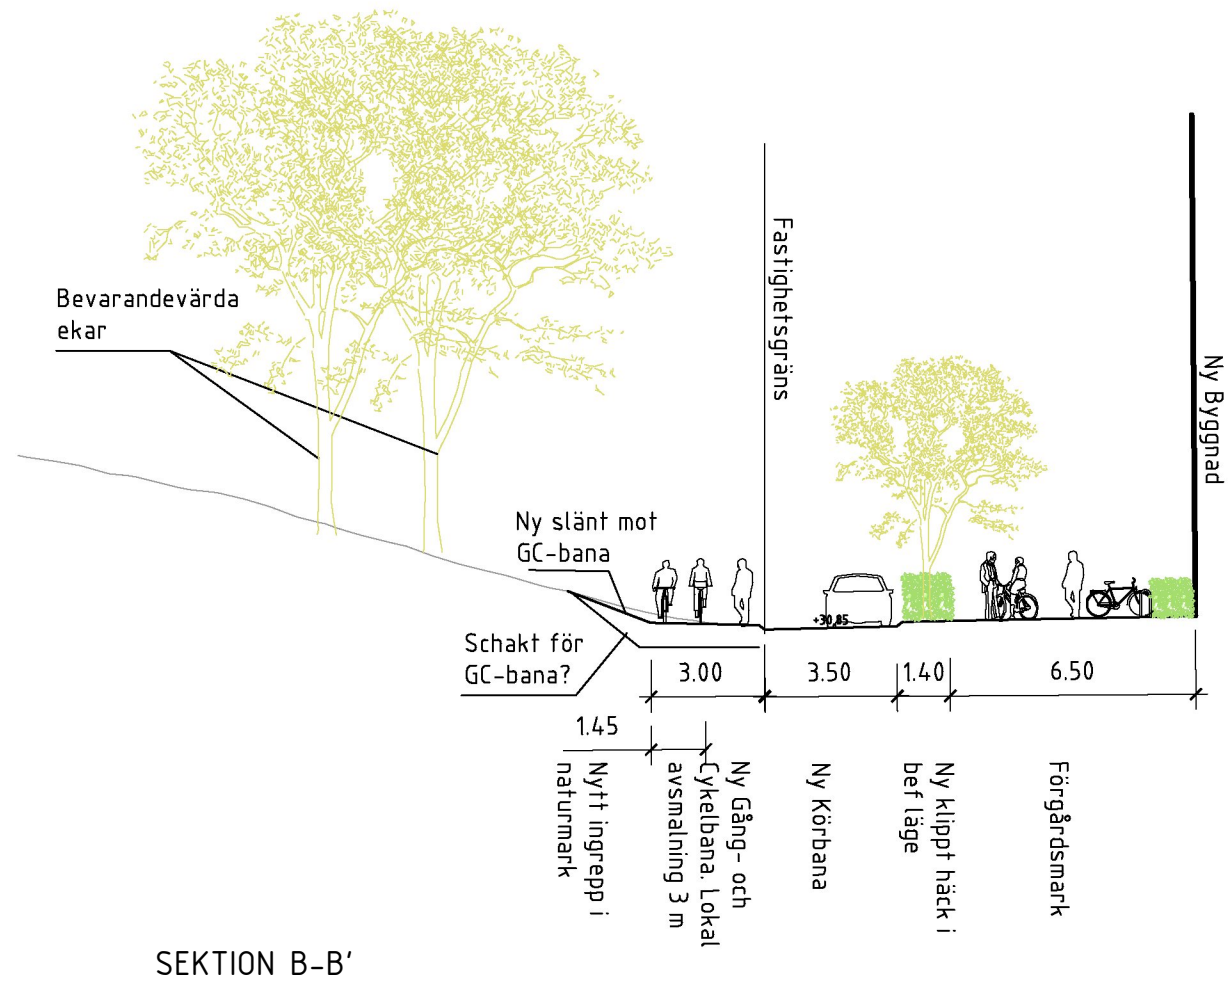



TELESTADEN
GATUSEKTIONER
SKALA 1:200 A3
201208 WHITE

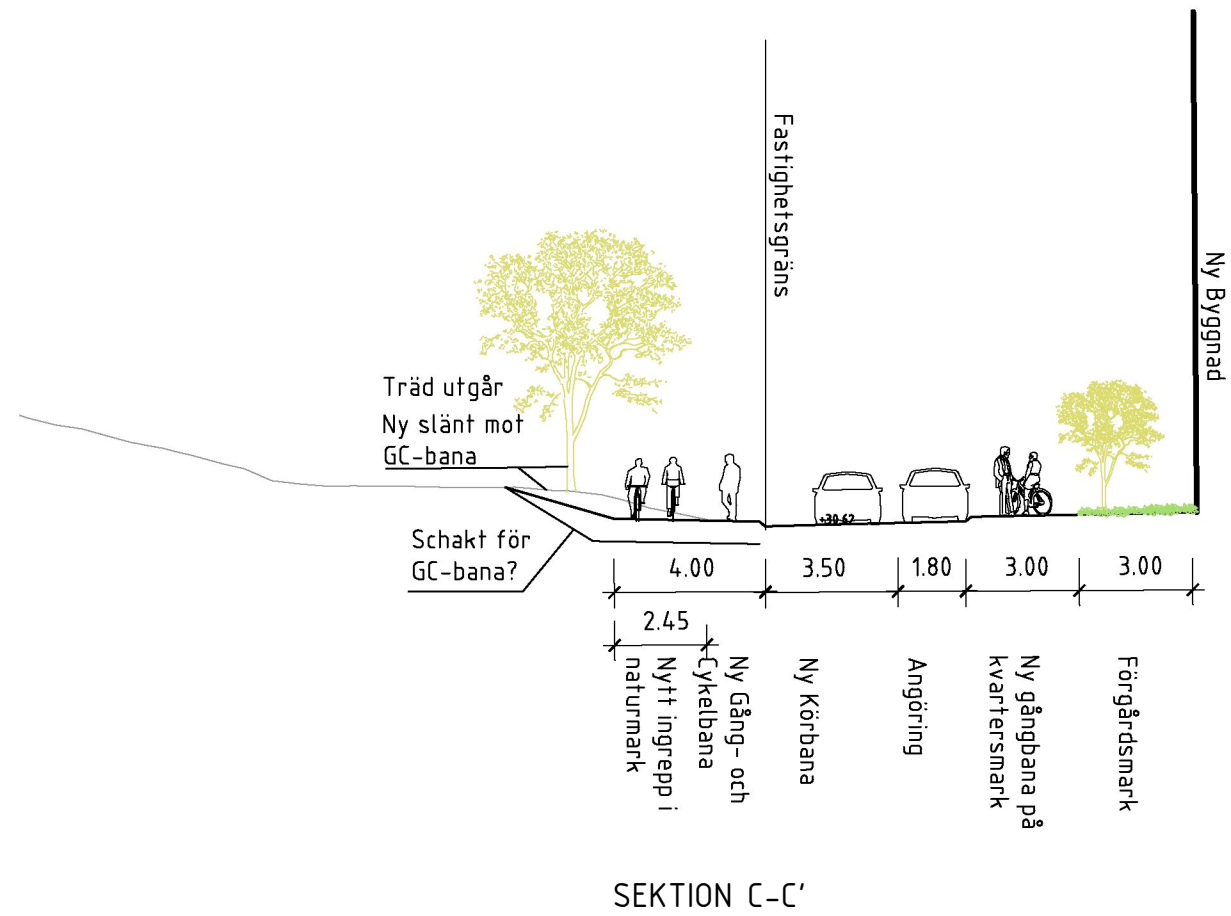


- Orientering gatutypsektioner**
- Vitsandsgatan vid skivhusen i Vitsand (lokalgata 1)
 - Färnebogatan
 - Lokalgata 3b
 - Vitsandsstråket
 - Läge för gatutypsektion
 - Garageinfart

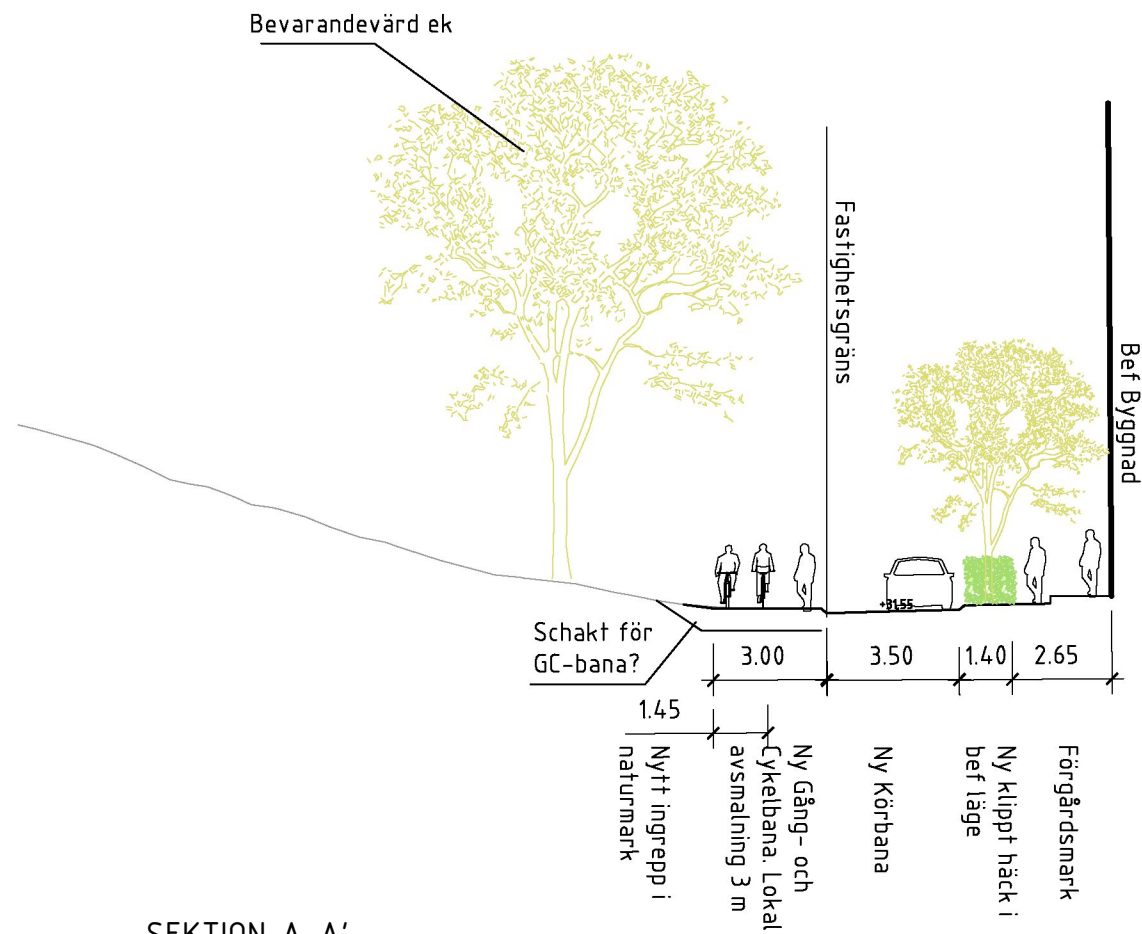


TELESTADEN
GATUSEKTIONER
SKALA 1:200 A3
201208 WHITE

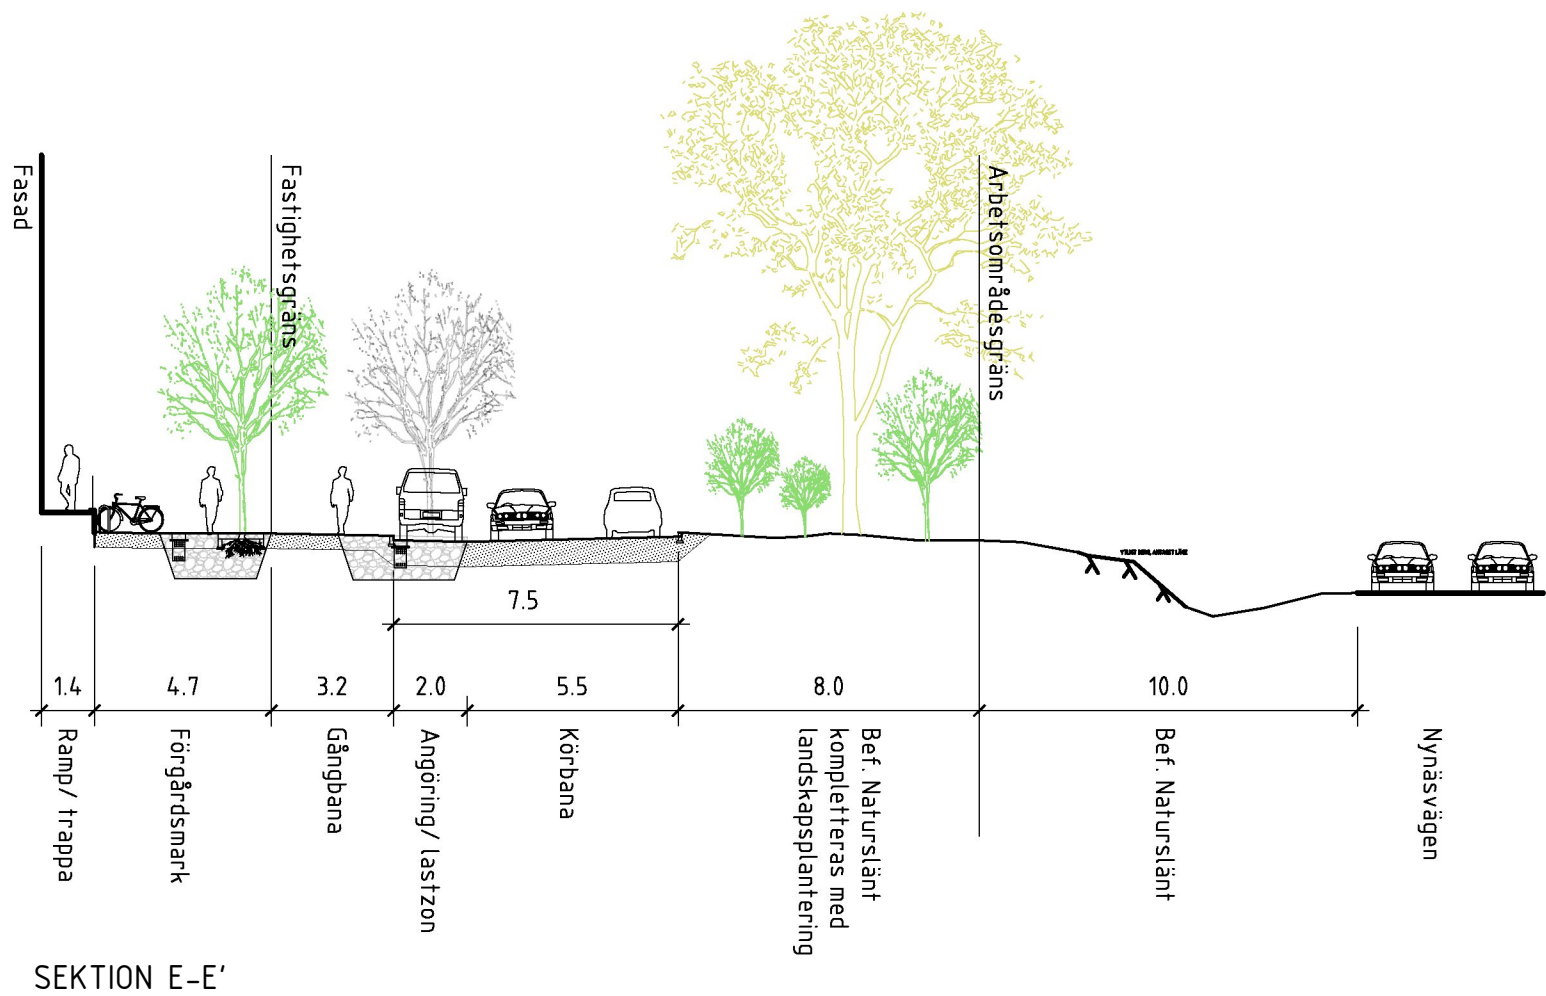

SEKTION E-E'

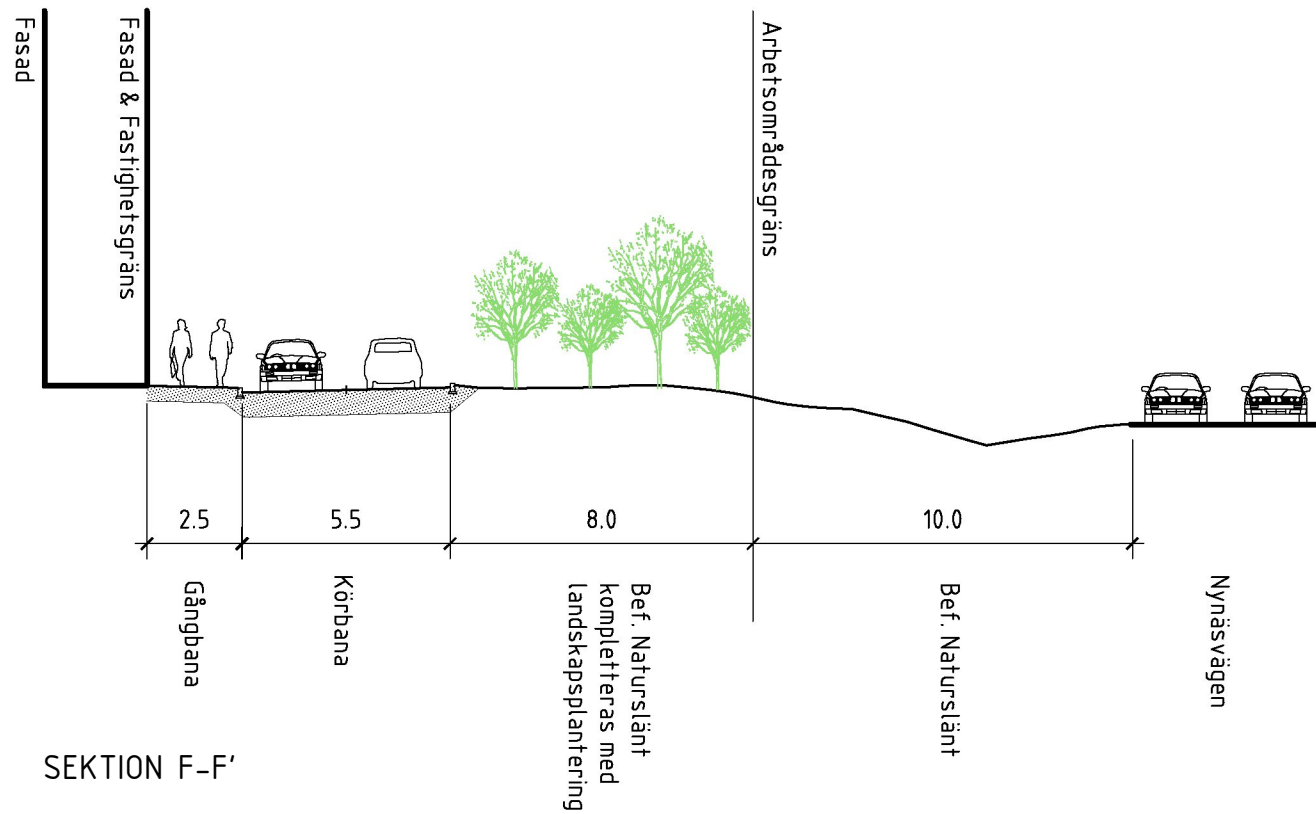


SEKTION F-F'

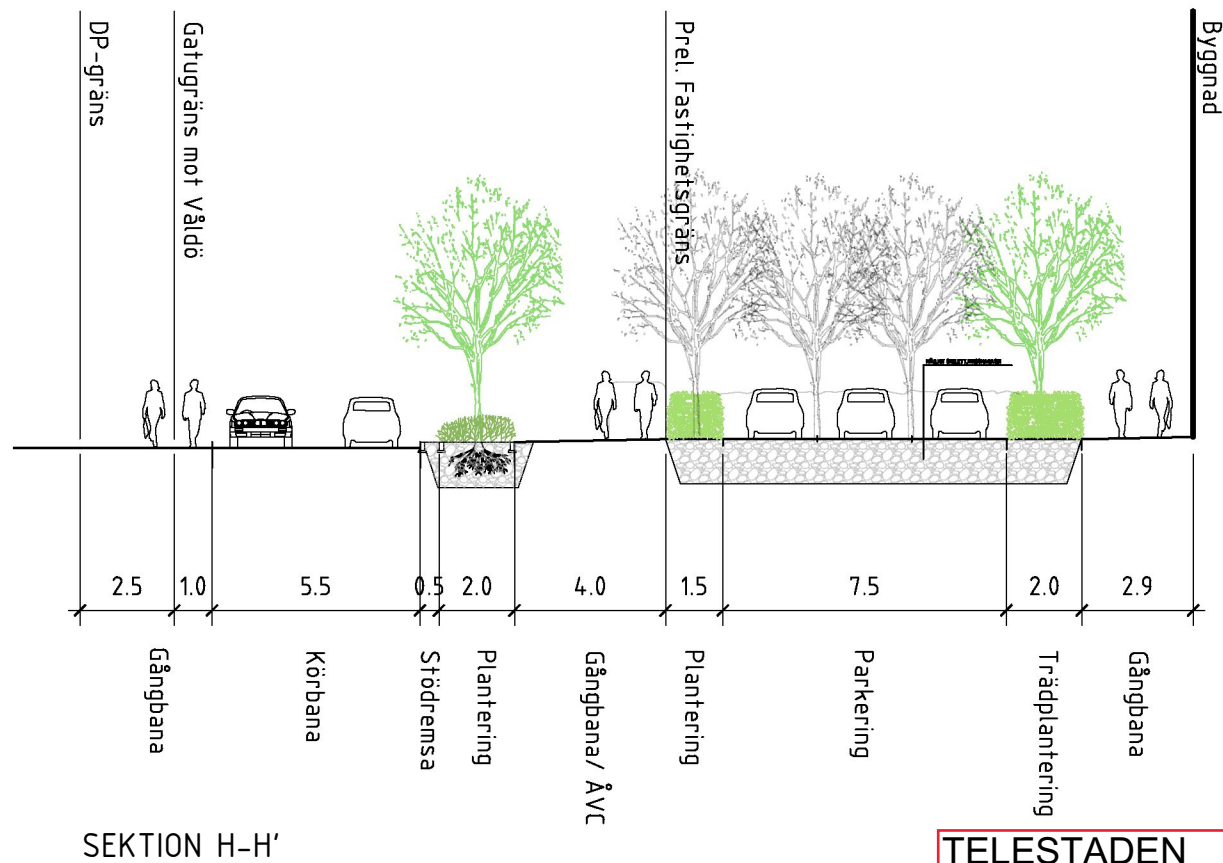

SEKTION H-H'

TELESTADEN
GATUSEKTIONER
SKALA 1:200 A3
201208 WHITE

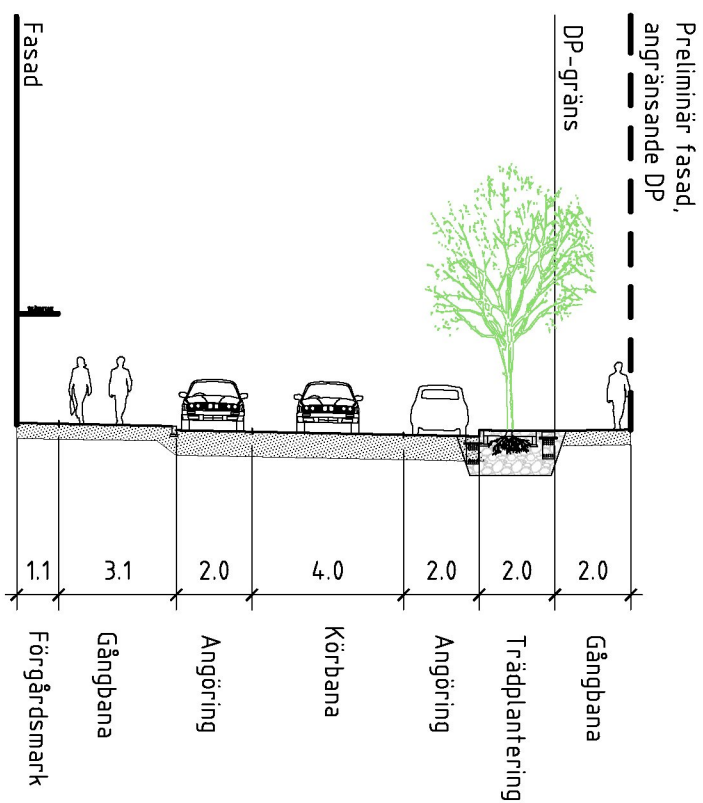

SEKTION G-G'