

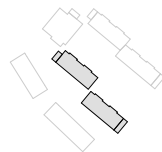


# PLANER - HUS B & C



Befintliga planer, fasader och sektioner är uppritade utifrån inscannat underlag, daterat 9/6-1966.  
Plushöjder på ritningar är justerade +500mm för att motsvara dagens höjdsystem.  
Avvikelser kan förekomma.

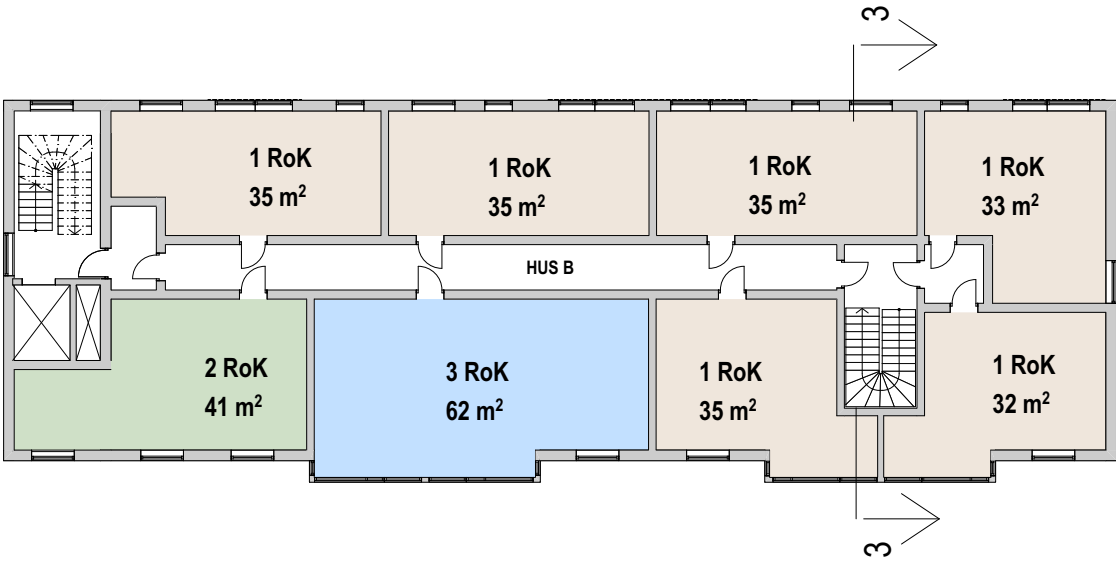

**Befintligt  
Takplan, Hus B & C**  
Skala 1:250 (A3)





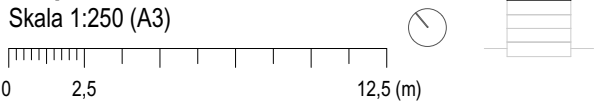


**Nytt  
Påbyggnad takplan, Hus B & C**  
Skala 1:250 (A3)

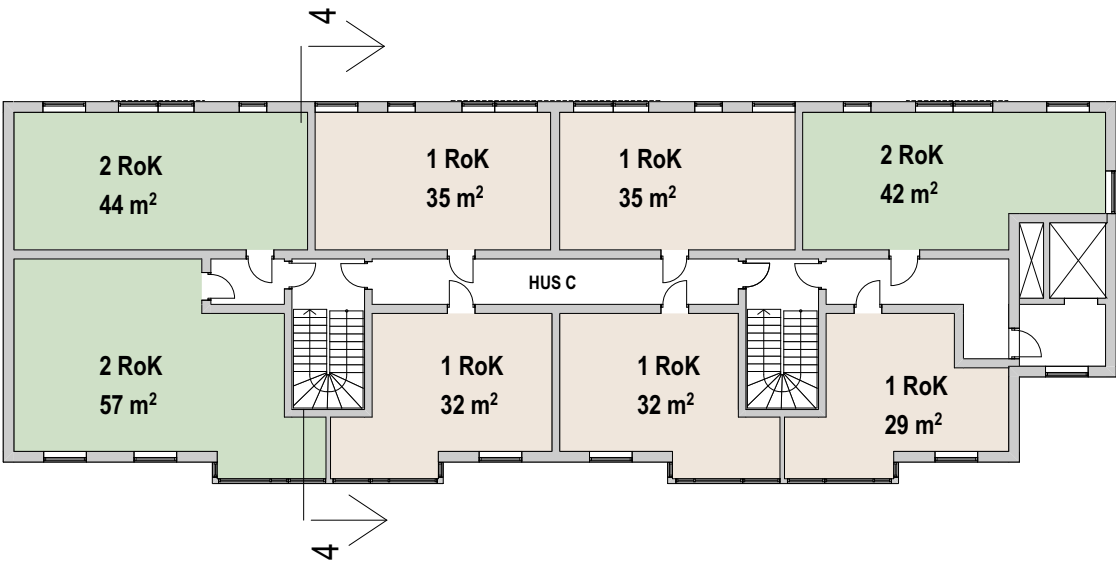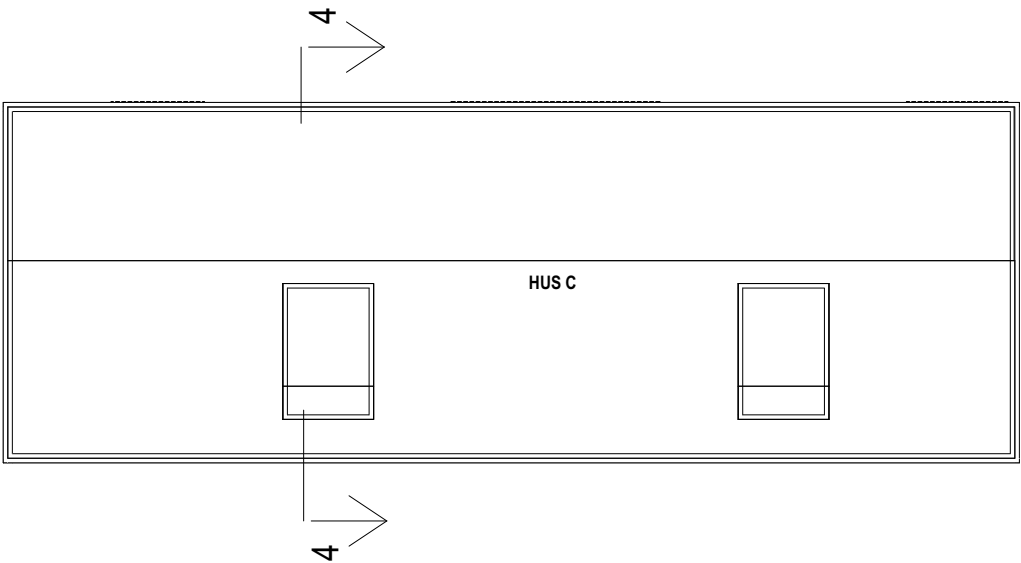






# PLANER - HUS B & C

Befintliga planer, fasader och sektioner är uppritade utifrån inscannat underlag, daterat 9/6-1966.  
Plushöjder på ritningar är justerade +500mm för att motsvara dagens höjdsystem.  
Avvikelser kan förekomma.

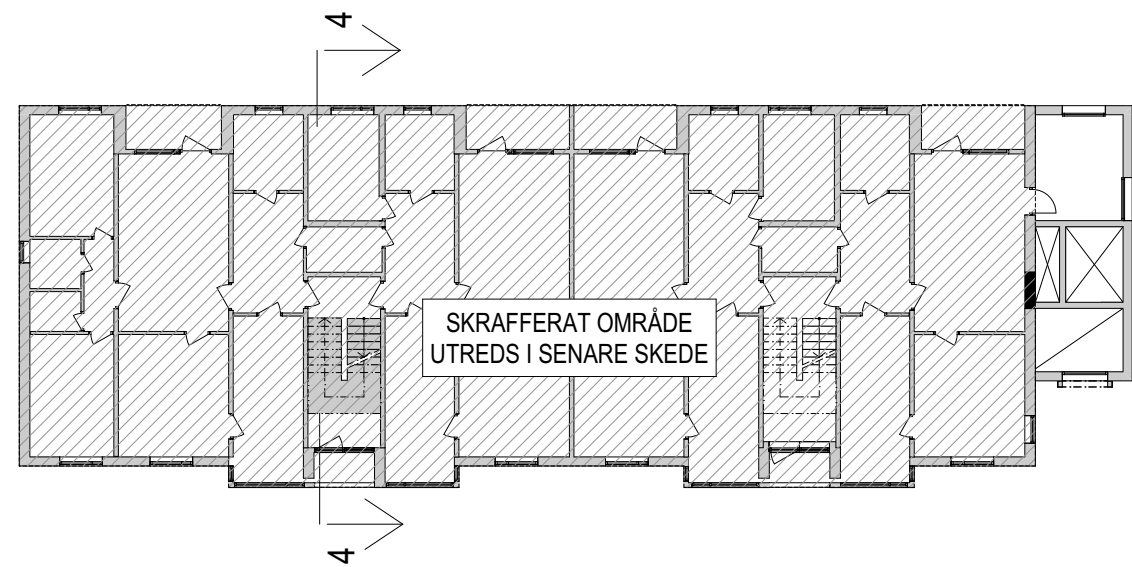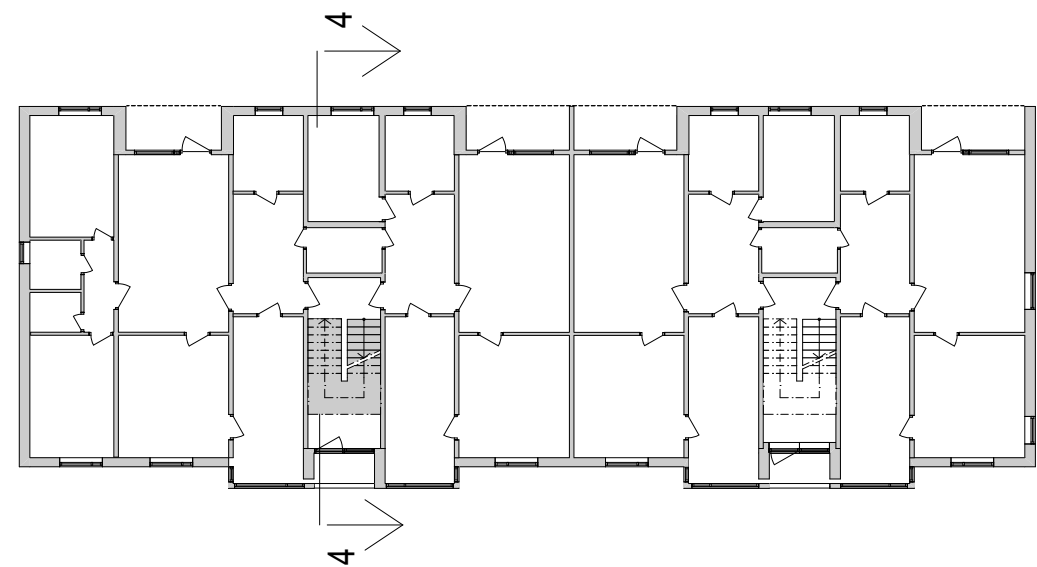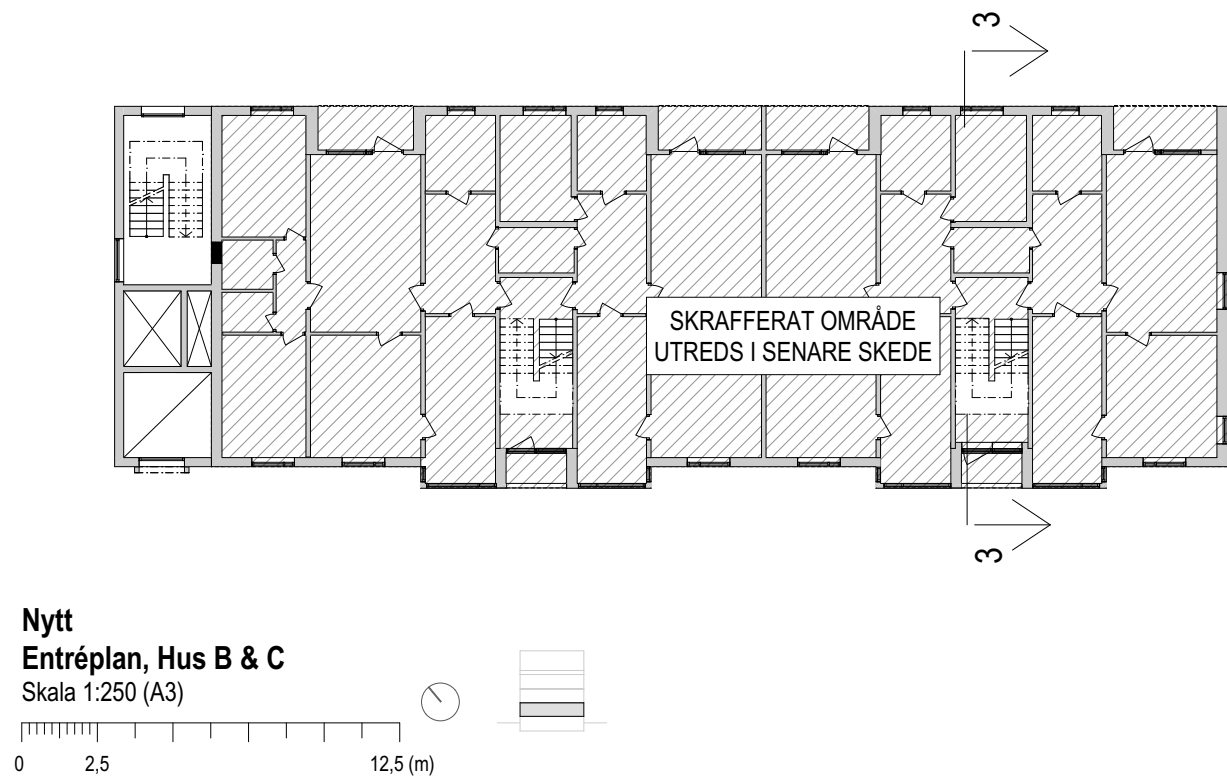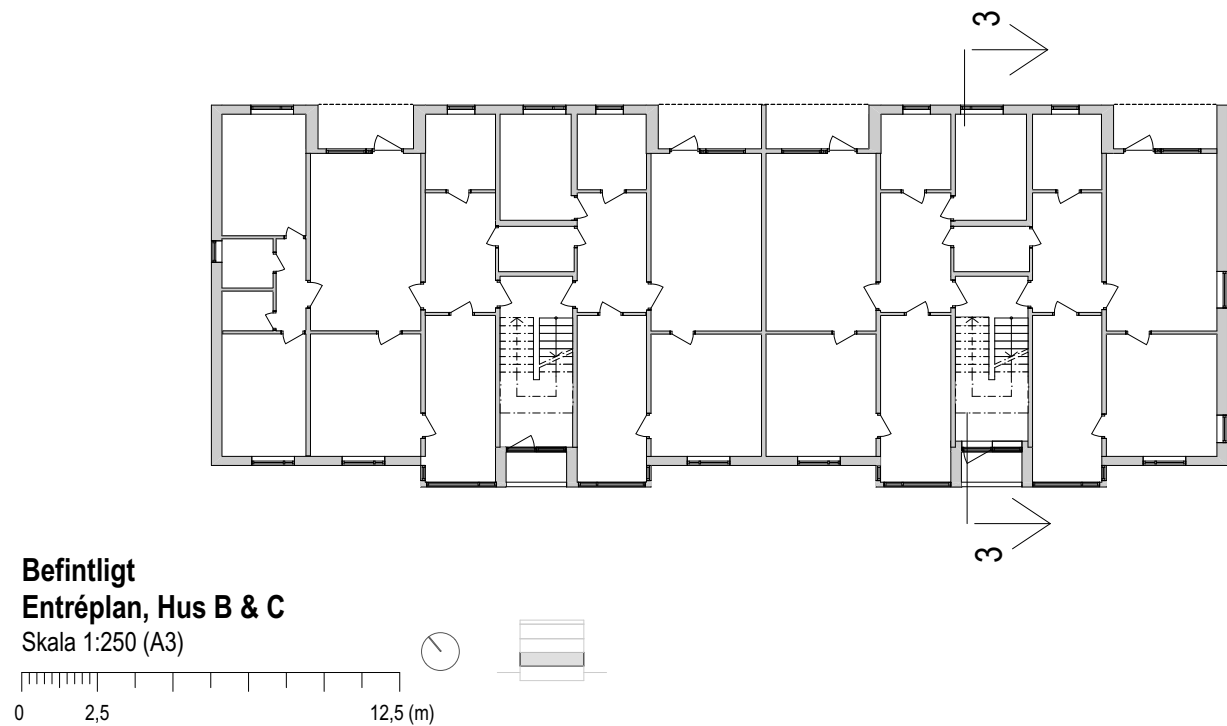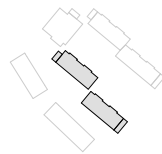





# PLANER - HUS B & C

Befintliga planer, fasader och sektioner är uppritade utifrån inscannat underlag, daterat 9/6-1966.  
Plushöjder på ritningar är justerade +500mm för att motsvara dagens höjdsystem.  
Avvikelse kan förekomma.

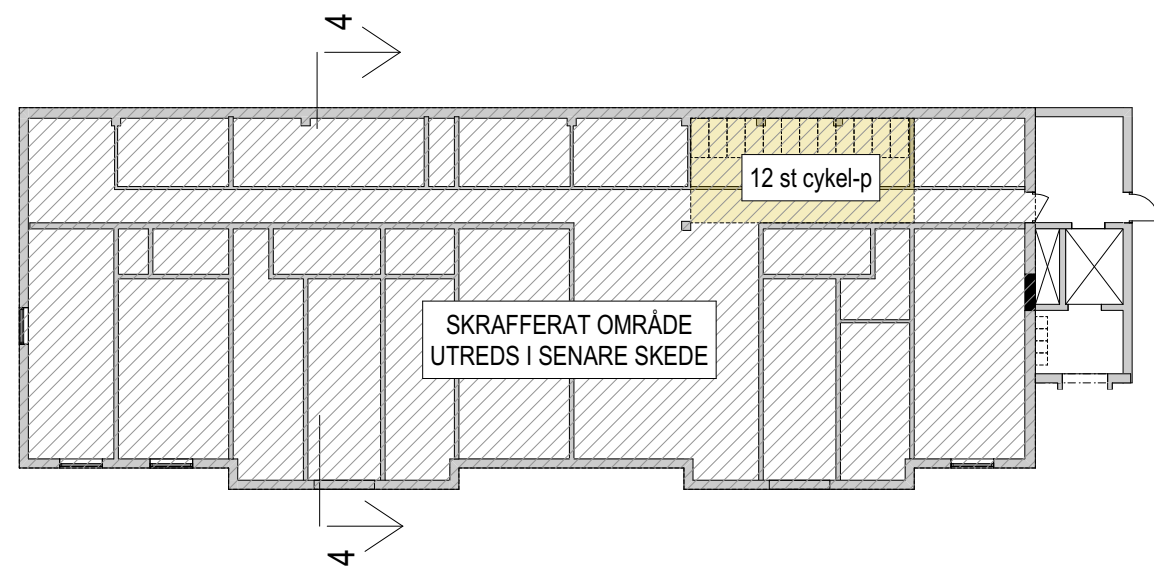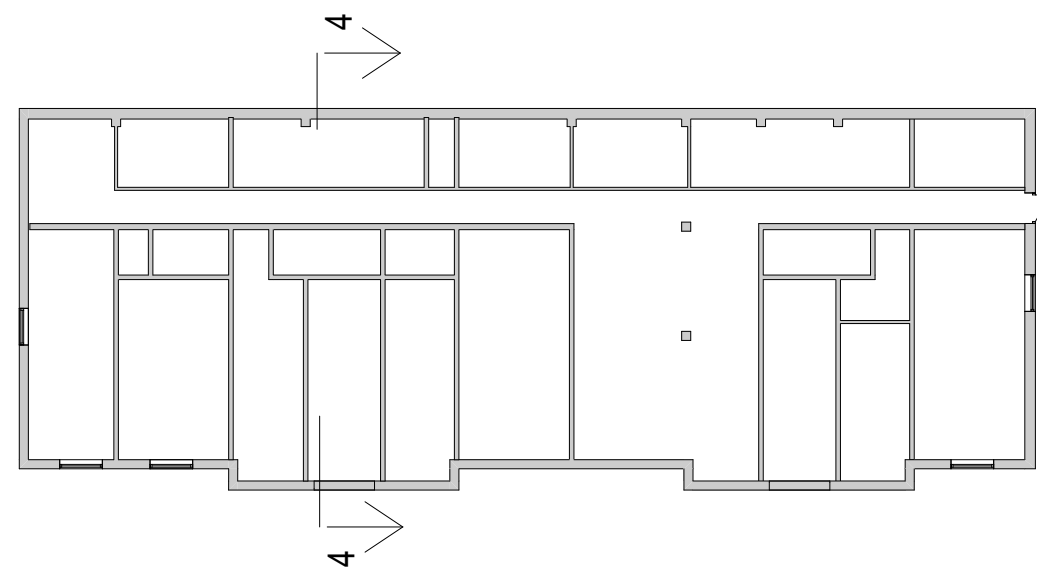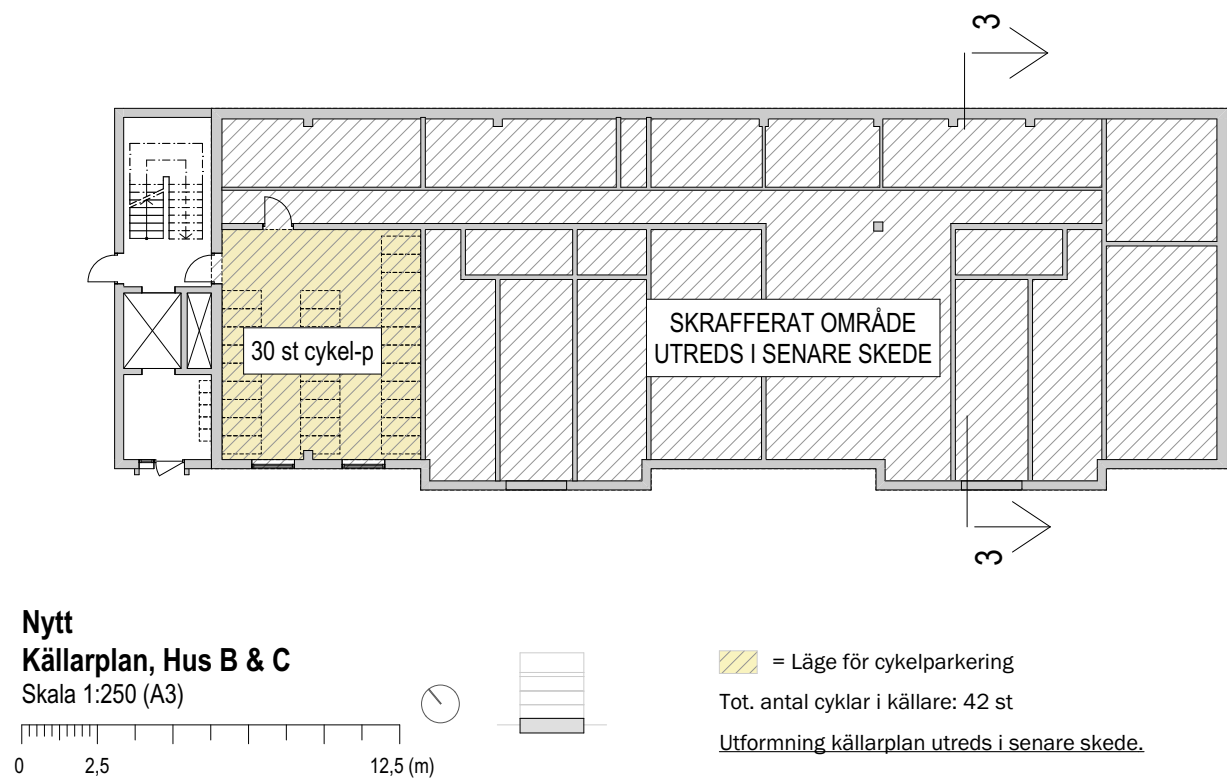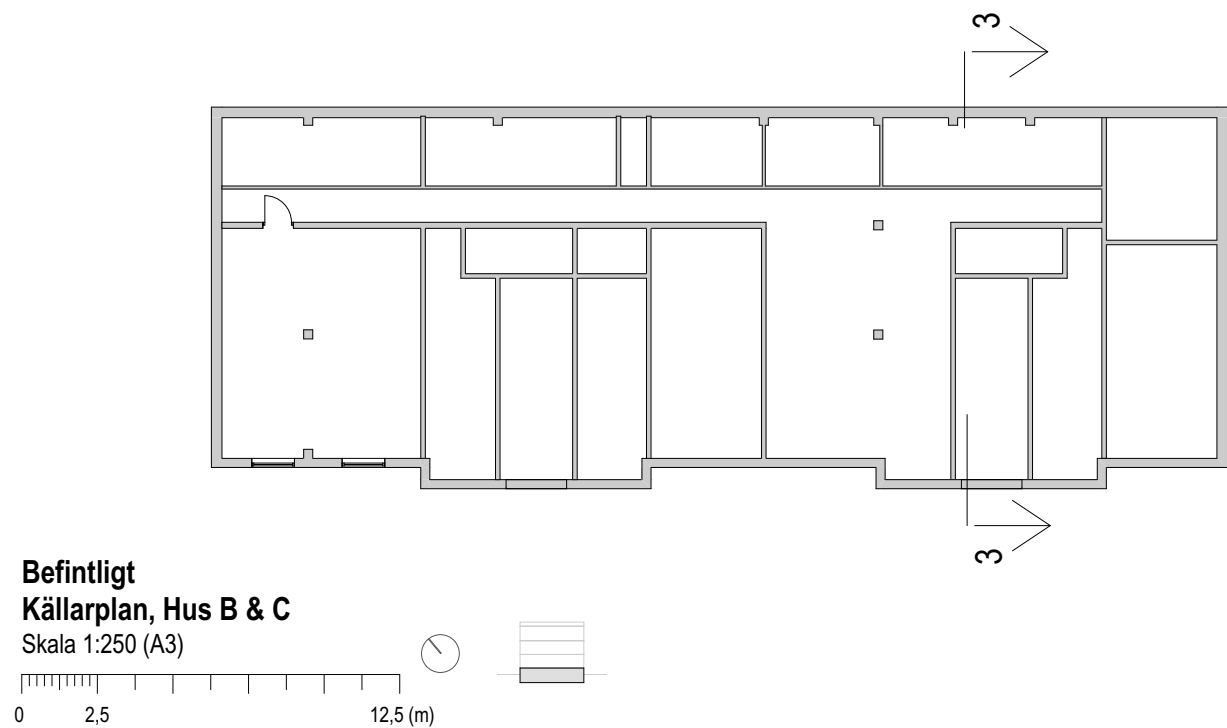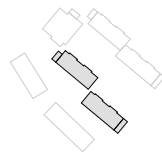

# SEKTIONER - HUS B & C

Befintliga planer, fasader och sektioner är uppritade utifrån inscannat underlag, daterat 9/6-1966.  
Plushöjder på ritningar är justerade +500mm för att motsvara dagens höjdsystem.  
Avvikelser kan förekomma.

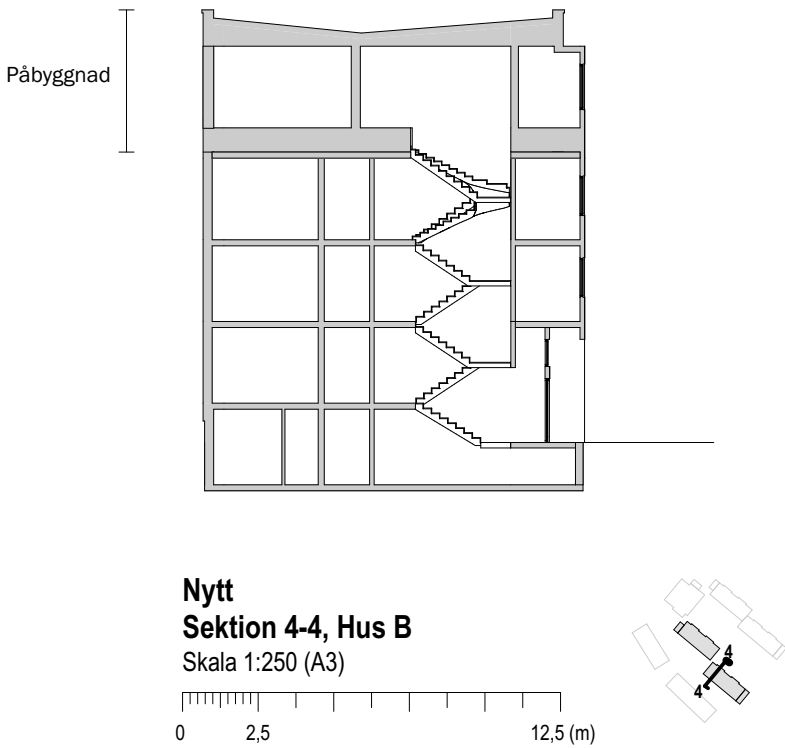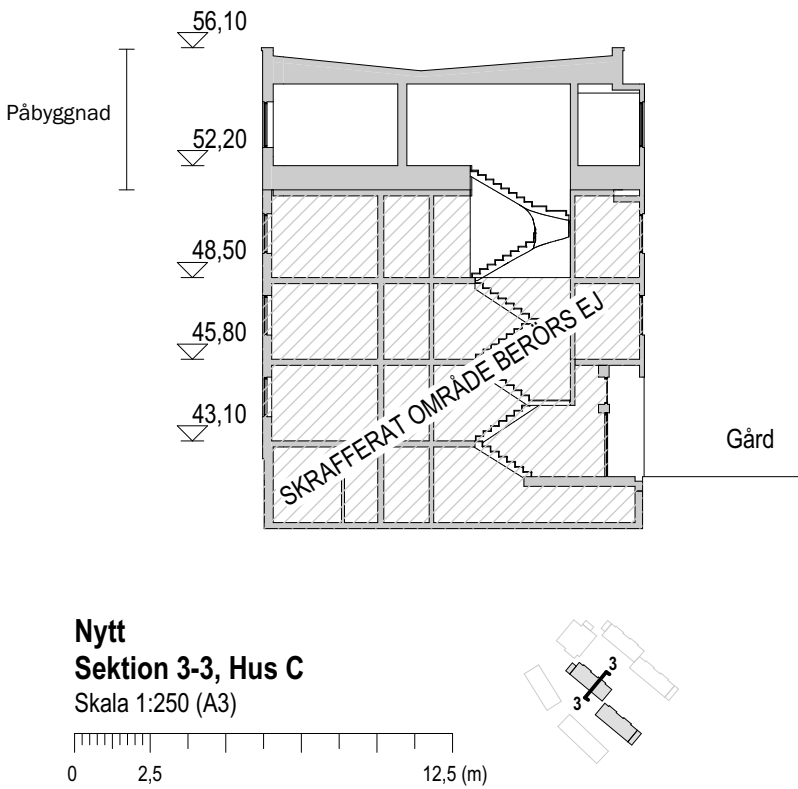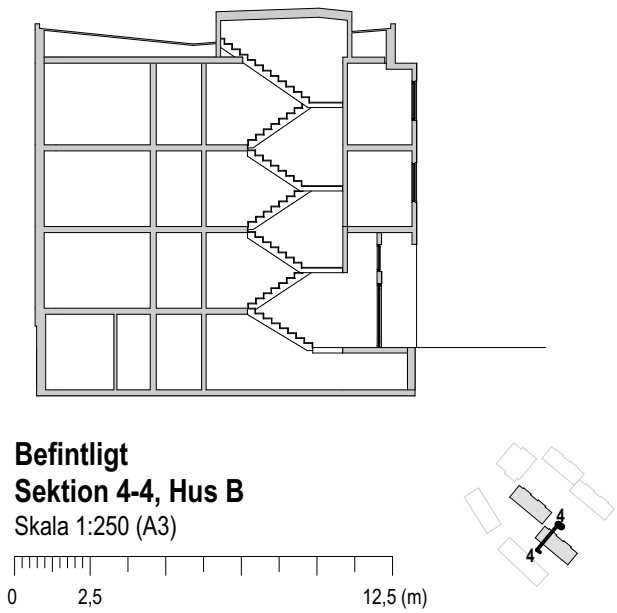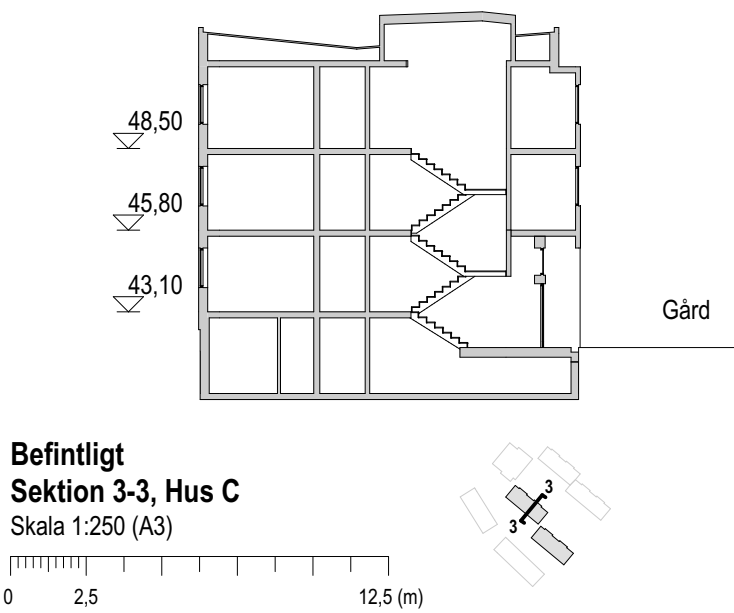


# FASADER - HUS B & C



Befintliga planer, fasader och sektioner är uppritade utifrån inscannat underlag, daterat 9/6-1966.  
Plushöjder på ritningar är justerade +500mm för att motsvara dagens höjdsystem.  
Avvikelser kan förekomma.



**Befintligt**  
**Fasad mot NÖ, Hus B & C**  
Skala 1:250 (A3)

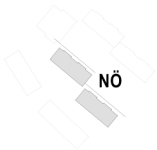

**Nytt**  
**Fasad mot NÖ, Hus B & C**  
Skala 1:250 (A3)

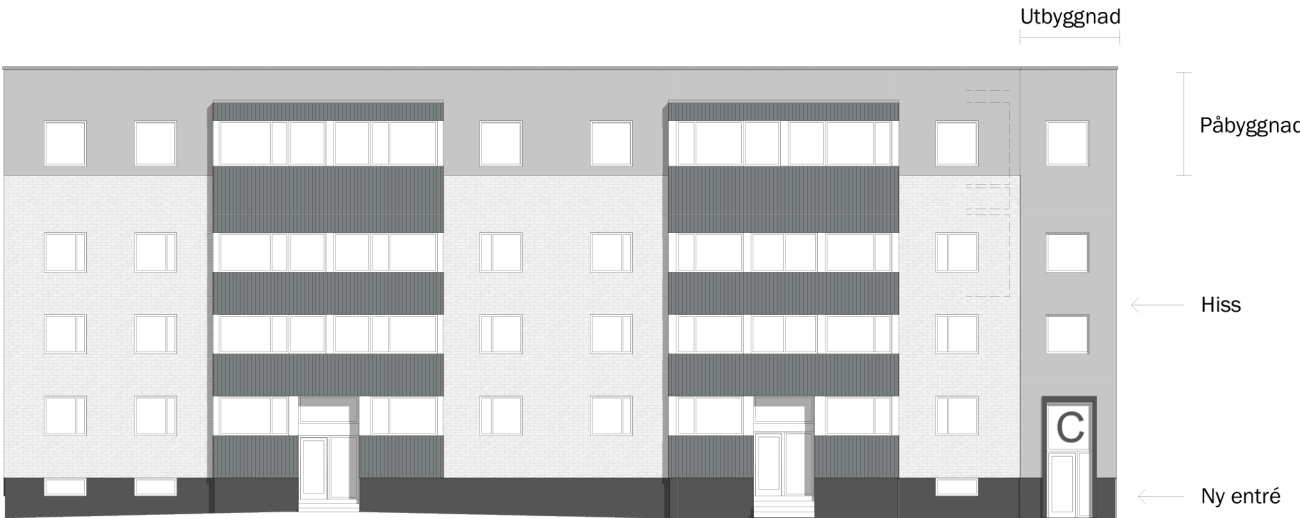
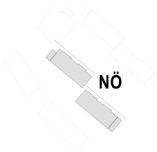


# FASADER - HUS B & C



Befintliga planer, fasader och sektioner är uppritade utifrån inscannat underlag, daterat 9/6-1966.  
Plushöjder på ritningar är justerade +500mm för att motsvara dagens höjdsystem.  
Avvikelser kan förekomma.



**Befintligt**  
**Fasad mot SV, Hus B & C**  
Skala 1:250 (A3)

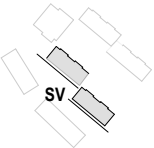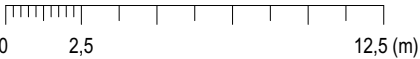


**Nytt**  
**Fasad mot SV, Hus B & C**  
Skala 1:250 (A3)

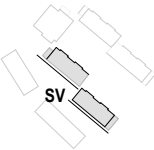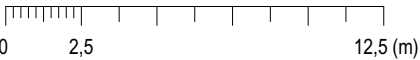


# FASADER - HUS B & C


Befintliga planer, fasader och sektioner är uppritade utifrån inscannat underlag, daterat 9/6-1966.  
Plushöjder på ritningar är justerade +500mm för att motsvara dagens höjdsystem.  
Avvikelser kan förekomma.

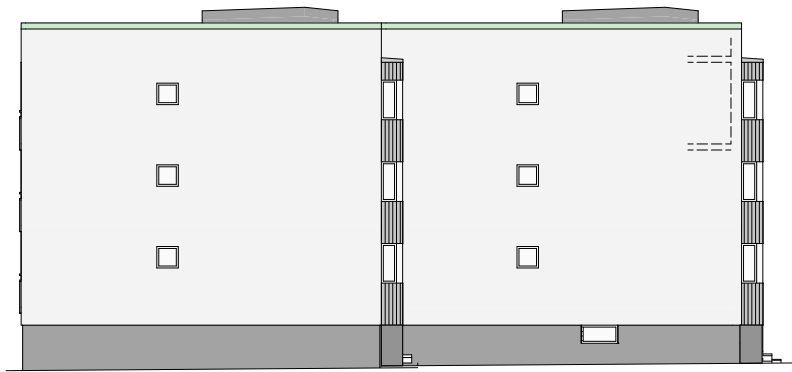


**Befintligt**  
**Fasad mot SÖ, Hus B & C**  
Skala 1:250 (A3)

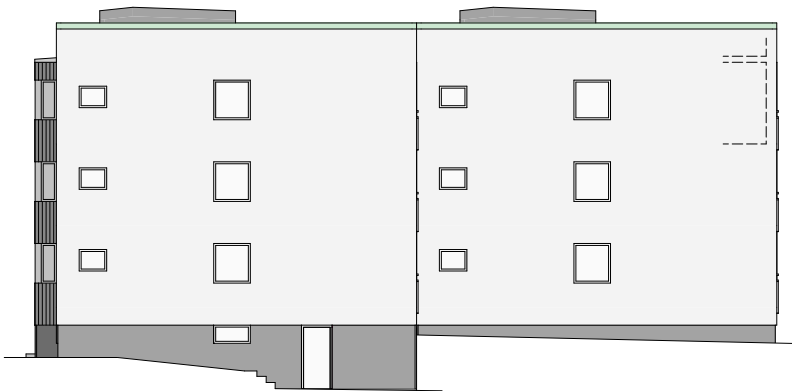

**Befintligt**  
**Fasad mot NV, Hus B & C**  
Skala 1:250 (A3)

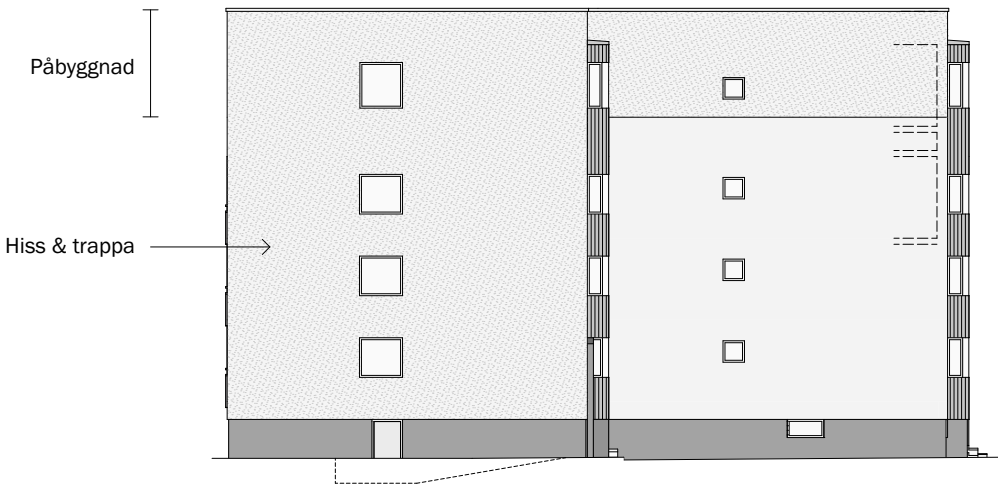

**Nytt**  
**Fasad mot SÖ, Hus B & C**  
Skala 1:250 (A3)

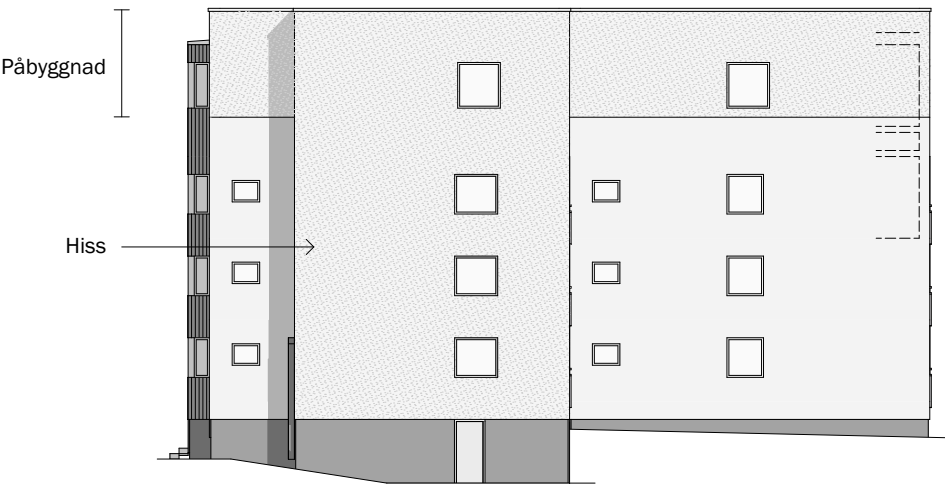

**Nytt**  
**Fasad mot NV, Hus B & C**  
Skala 1:250 (A3)

