
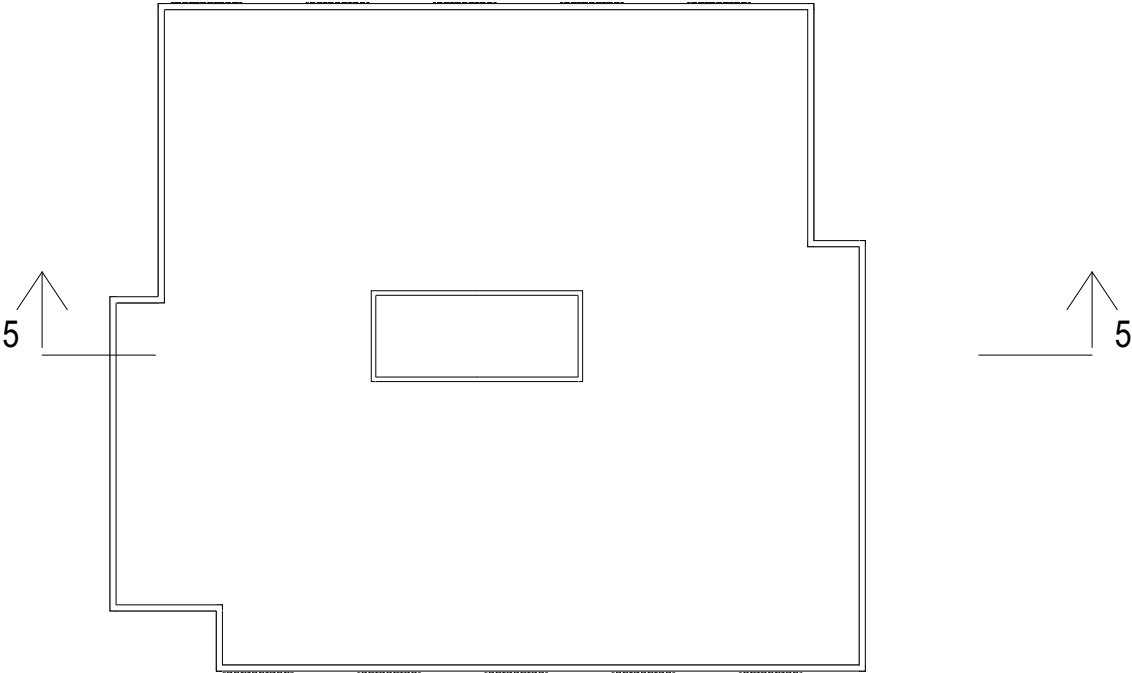




# PLANER - HUS D

Befintliga planer, fasader och sektioner är uppritade utifrån inscannat underlag, daterat 9/6-1966.  
Plushöjder på ritningar är justerade +500mm för att motsvara dagens höjdsystem.  
Avvikelser kan förekomma.

Befintligt  
Takplan, Hus D  
Skala 1:250 (A3)

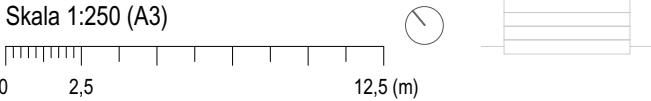


Nytt  
Vindsplan, Hus D  
Skala 1:250 (A3)

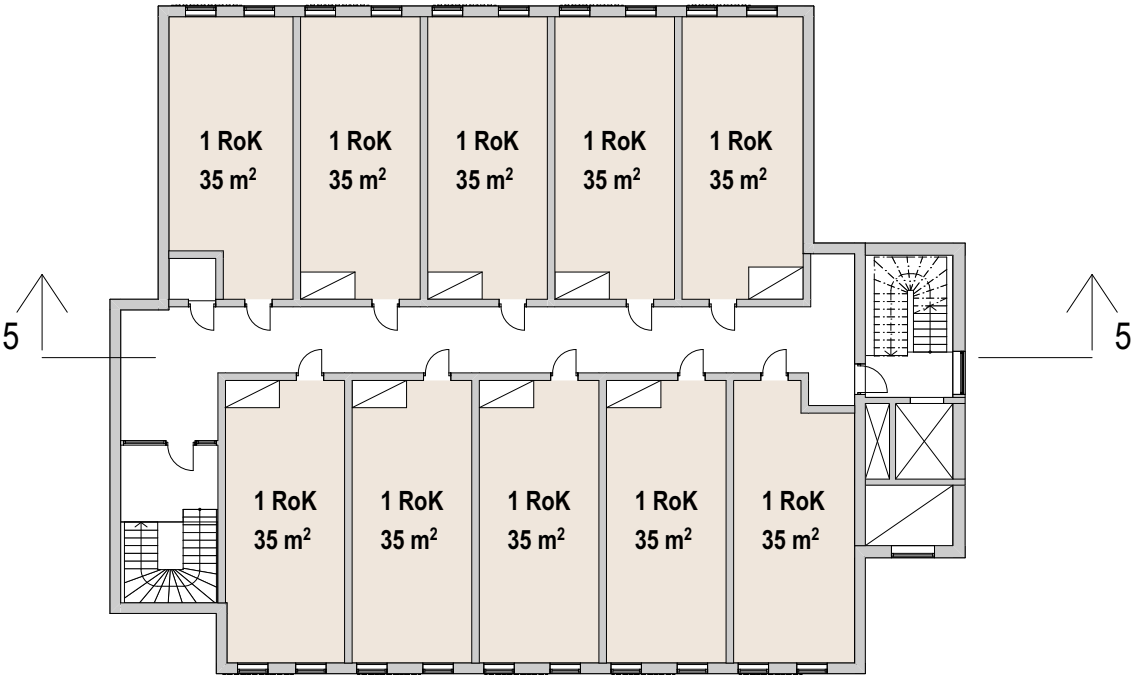
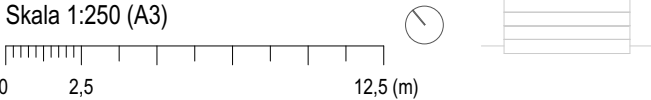


# PLANER - HUS D



Befintliga planer, fasader och sektioner är uppritade utifrån inscannat underlag, daterat 9/6-1966.  
Plushöjder på ritningar är justerade +500mm för att motsvara dagens höjdsystem.  
Avvikelser kan förekomma.

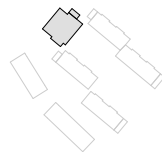

Befintligt  
Typplan, Hus D  
Skala 1:250 (A3)

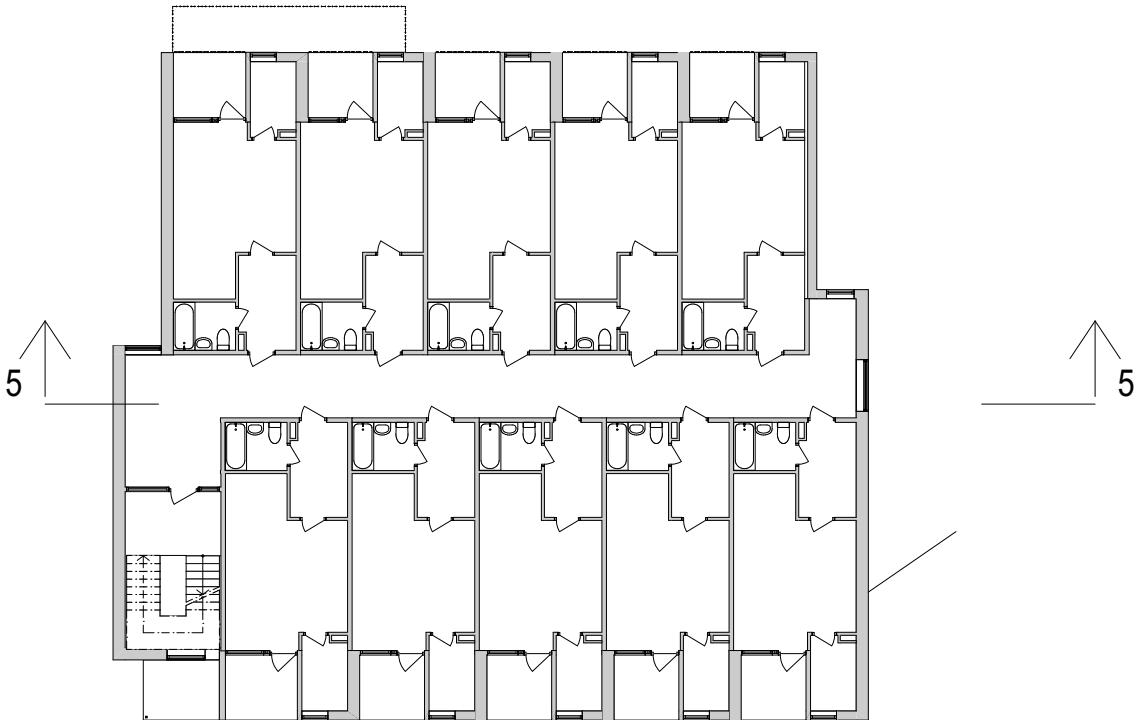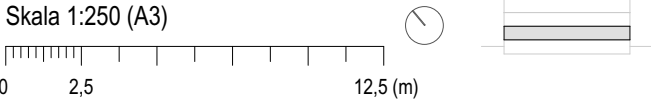


Nytt  
Typplan, Hus D  
Skala 1:250 (A3)

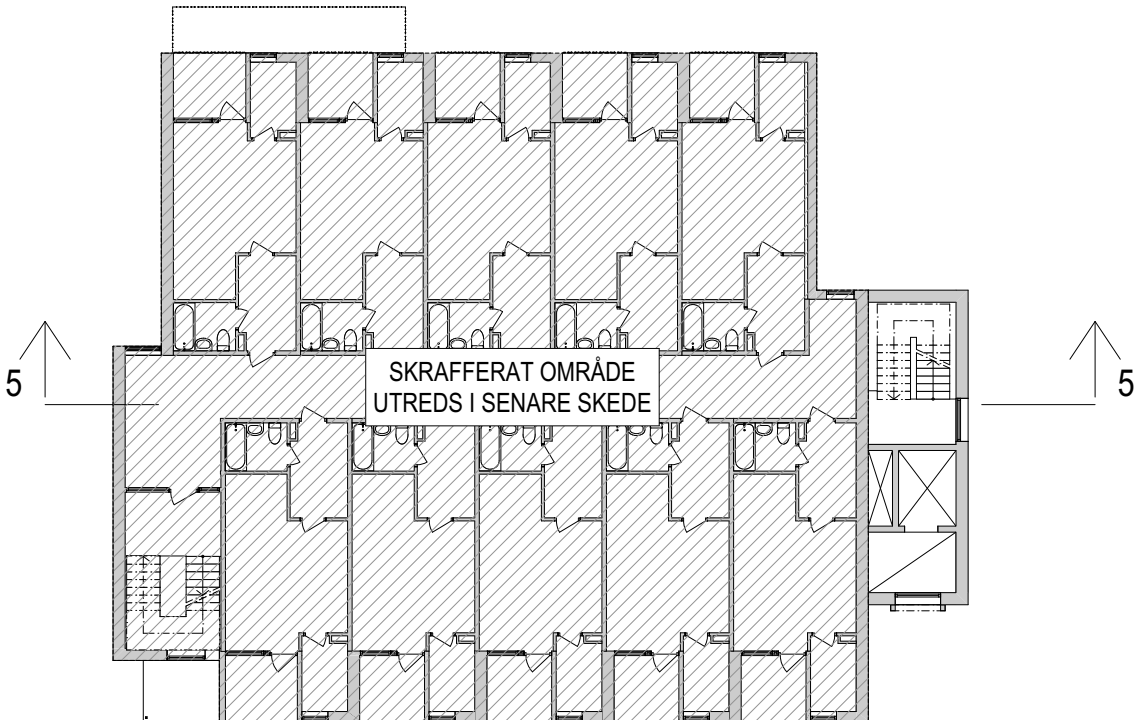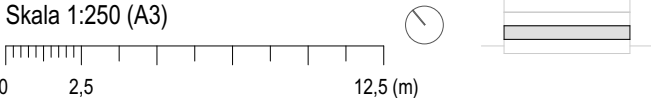


PLANER - HUS D



Befintliga planer, fasader och sektioner är uppritade utifrån inscannat underlag, daterat 9/6-1966.  
Plushöjder på ritningar är justerade +500mm för att motsvara dagens höjdsystem.  
Avvikelser kan förekomma.

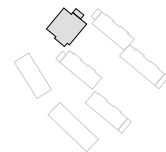

Befintligt  
Källarplan, Hus D  
Skala 1:250 (A3)


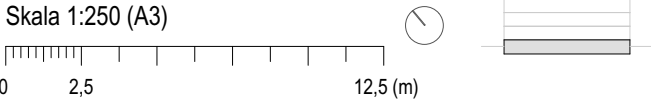


Nytt  
Källarplan, Hus D  
Skala 1:250 (A3)

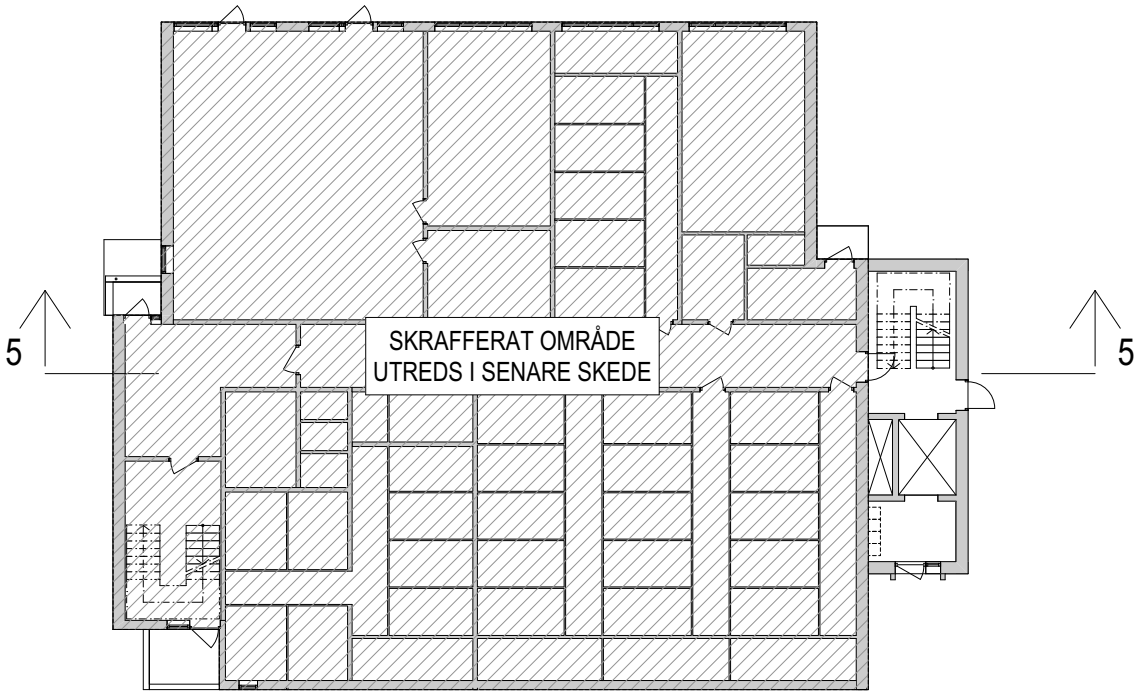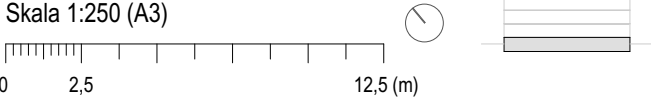

# SEKTIONER - HUS D

Befintliga planer, fasader och sektioner är uppritade utifrån inscannat underlag, daterat 9/6-1966.  
Plushöjder på ritningar är justerade +500mm för att motsvara dagens höjdsystem.  
Avvikelser kan förekomma.


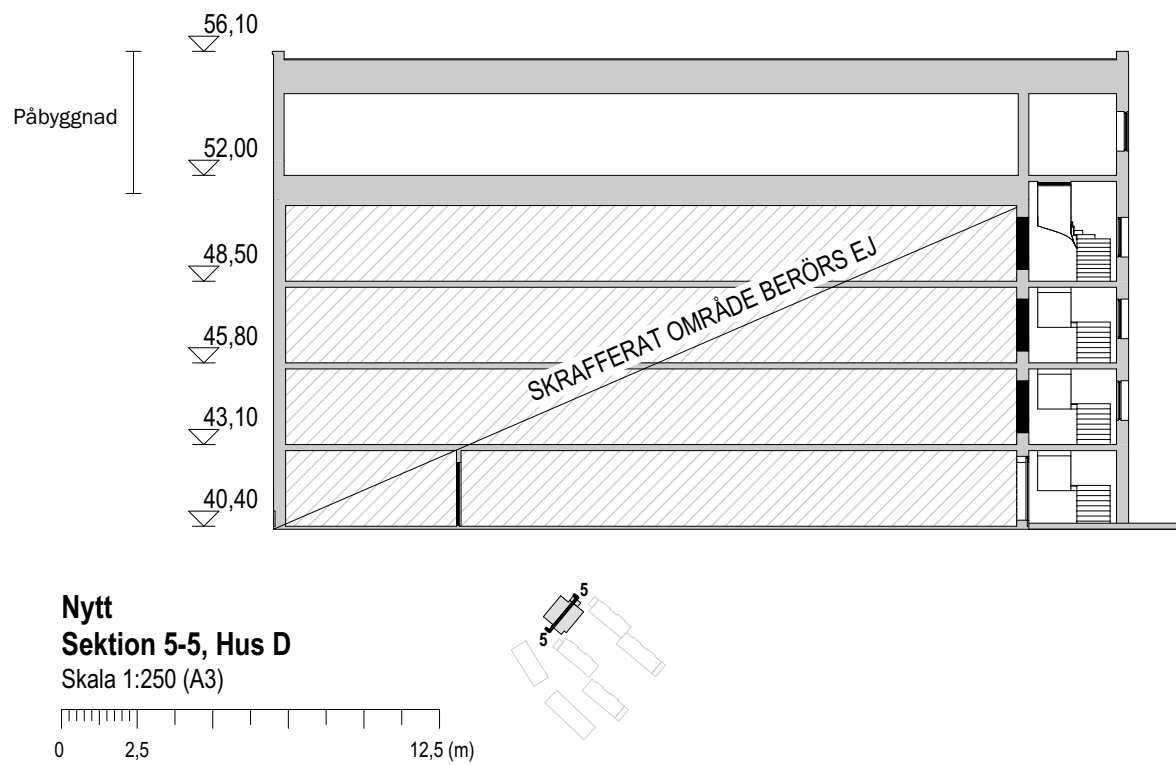
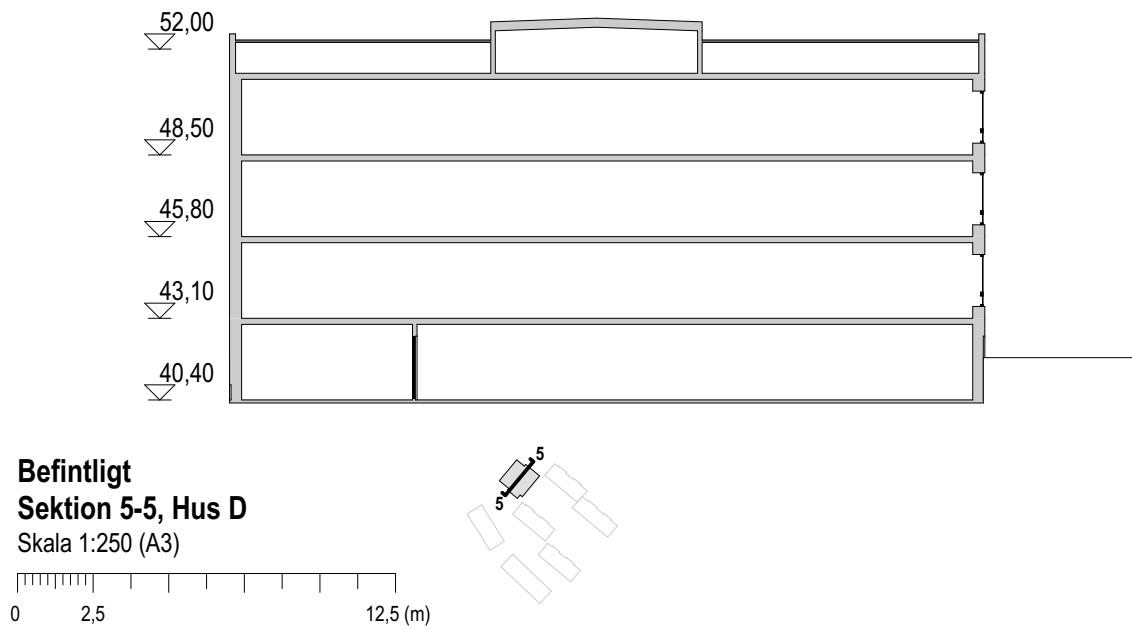


# FASADER - HUS D




Befintliga planer, fasader och sektioner är uppritade utifrån inscannat underlag, daterat 9/6-1966.  
Plushöjder på ritningar är justerade +500mm för att motsvara dagens höjdsystem.  
Avvikelser kan förekomma.






Befintligt  
Fasad mot SÖ, Hus D  
Skala 1:250 (A3)

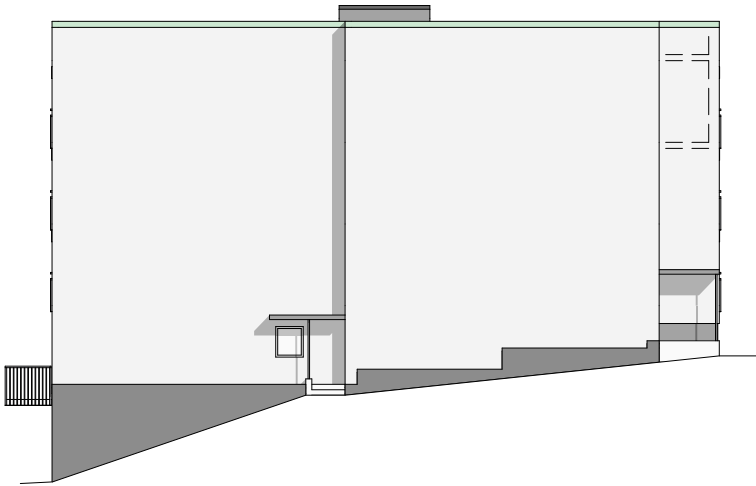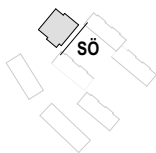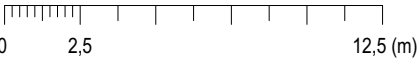



Befintligt  
Fasad mot SV, Hus D  
Skala 1:250 (A3)

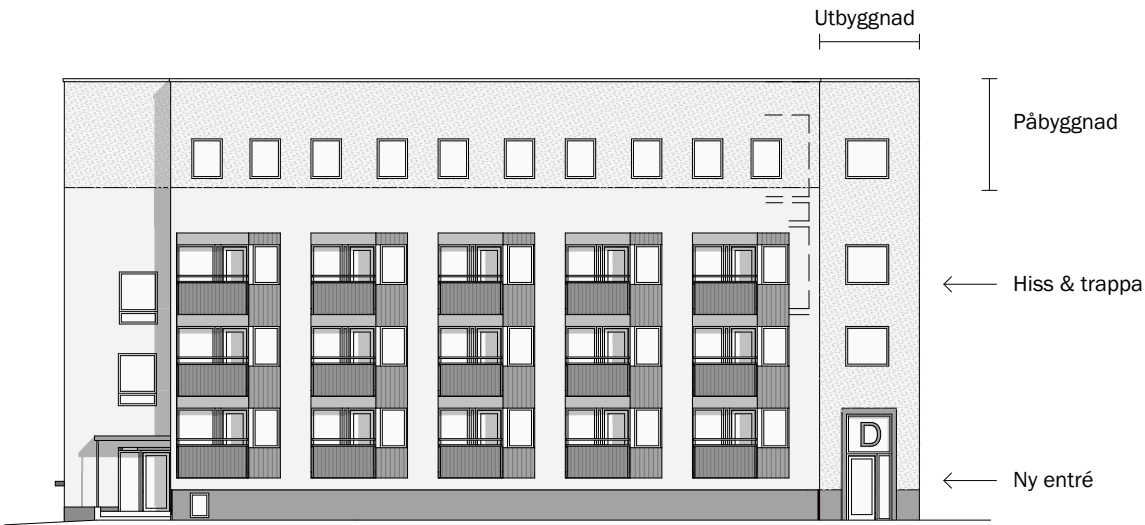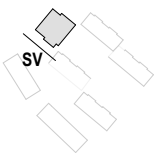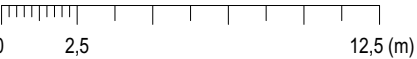

Nytt  
Fasad mot SÖ, Hus D  
Skala 1:250 (A3)

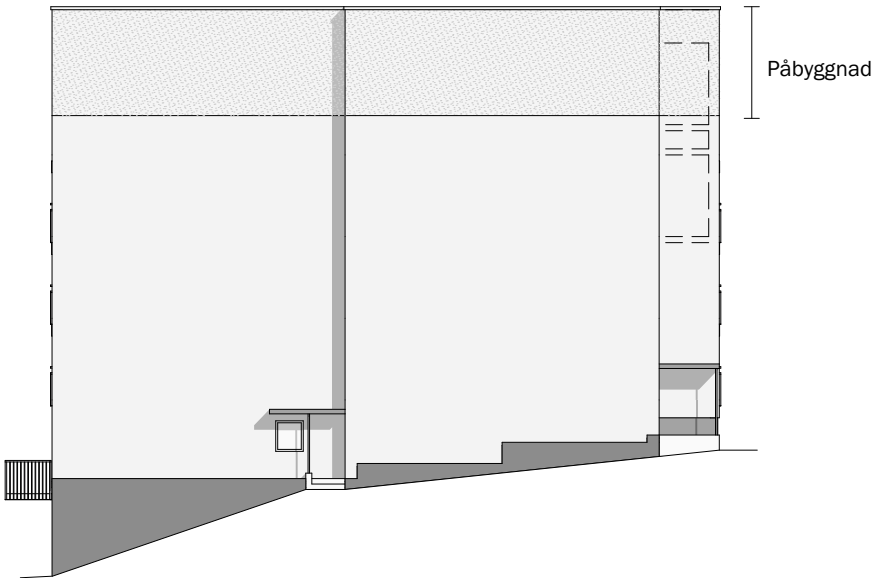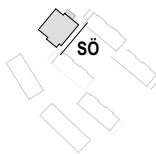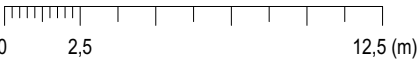

Nytt  
Fasad mot SV, Hus D  
Skala 1:250 (A3)


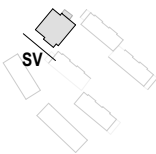
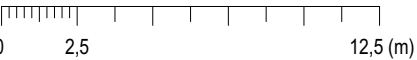


# FASADER - HUS D




Befintliga planer, fasader och sektioner är uppritade utifrån inscannat underlag, daterat 9/6-1966.  
Plushöjder på ritningar är justerade +500mm för att motsvara dagens höjdsystem.  
Avvikelser kan förekomma.






**Befintligt**  
**Fasad mot NV, Hus D**  
Skala 1:250 (A3)

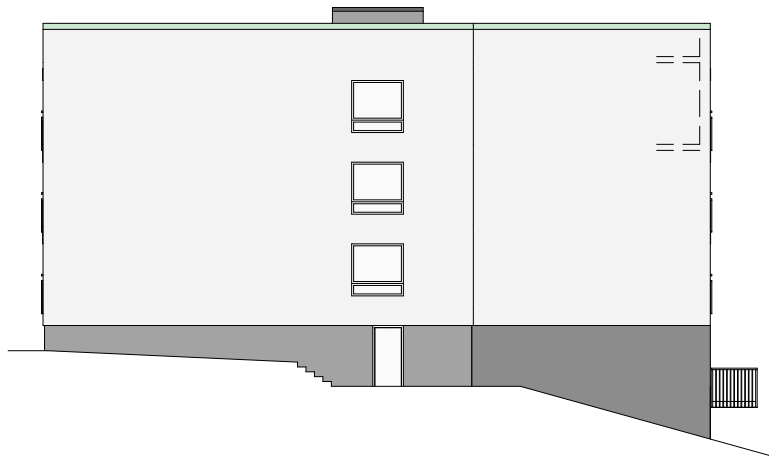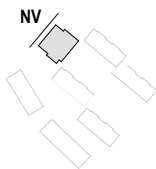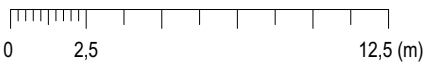

**Befintligt**  
**Fasad mot NÖ, Hus D**  
Skala 1:250 (A3)

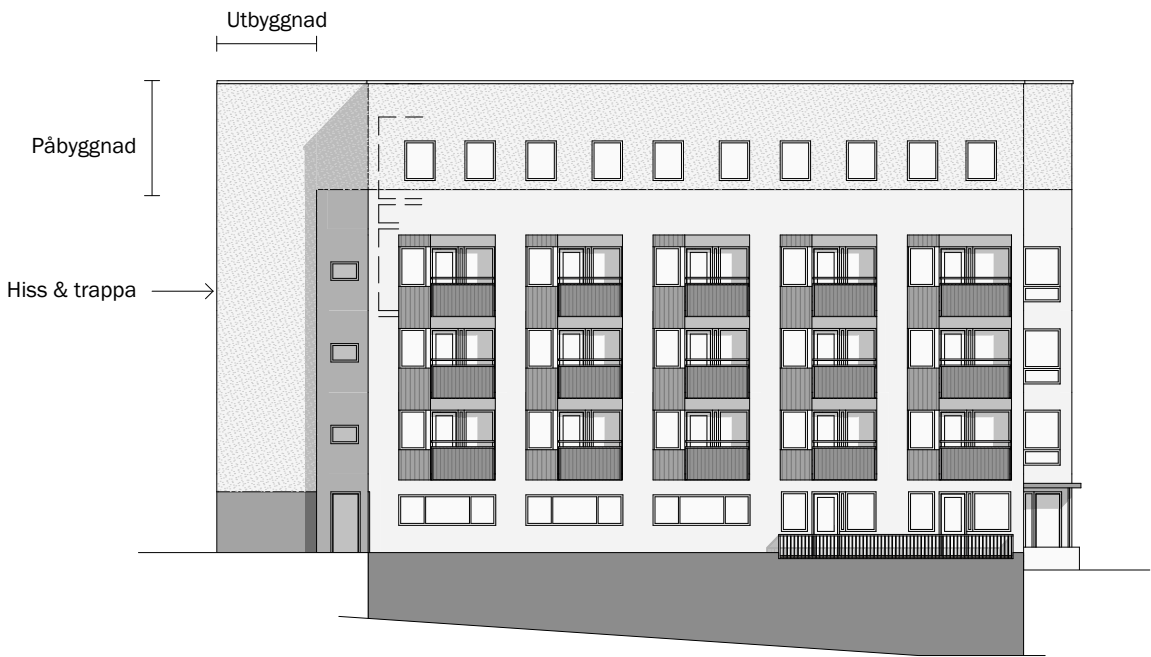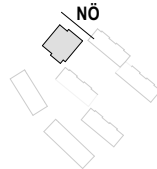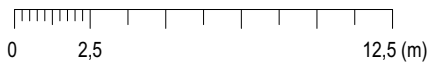

**Nytt**  
**Fasad mot NV, Hus D**  
Skala 1:250 (A3)

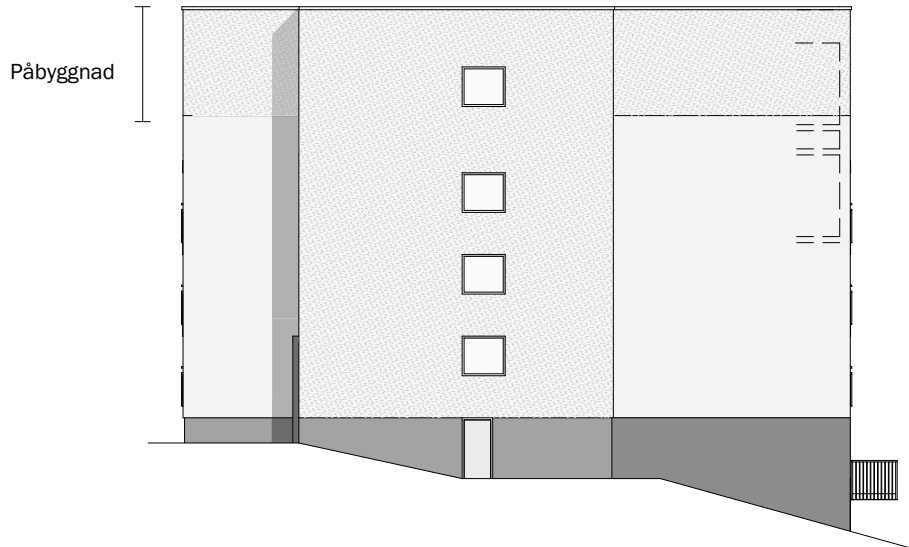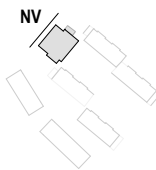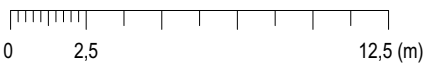

**Nytt**  
**Fasad mot NÖ, Hus D**  
Skala 1:250 (A3)

