


GATUVY



Inkom till Stockholms stadsbyggnadskontor - 2017-04-06, Dnr 2016-01341

GESTALTNINGSKONCEPT 2017

vida arkitektkontor ab • tegnérgatan 37 A • SE-111 61 • stockholm • tel +46 (0)8 676 96 70 • www.vidastockholm.se

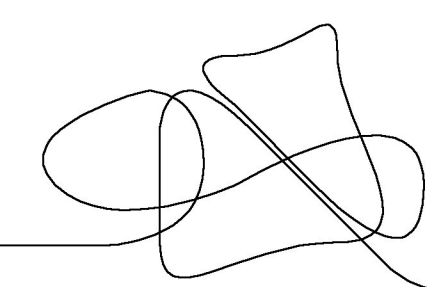

STÅNGÅVÄGEN FÖRSKOLA

MATERIAL





CENTRE POMPIDOU SOM
INSPIRATION



TAKMATERIAL, PANNPLÅT





FASAD AV CEMBRIT
OBEHANDLADE GRÅ
BÖLJEPLATTOR

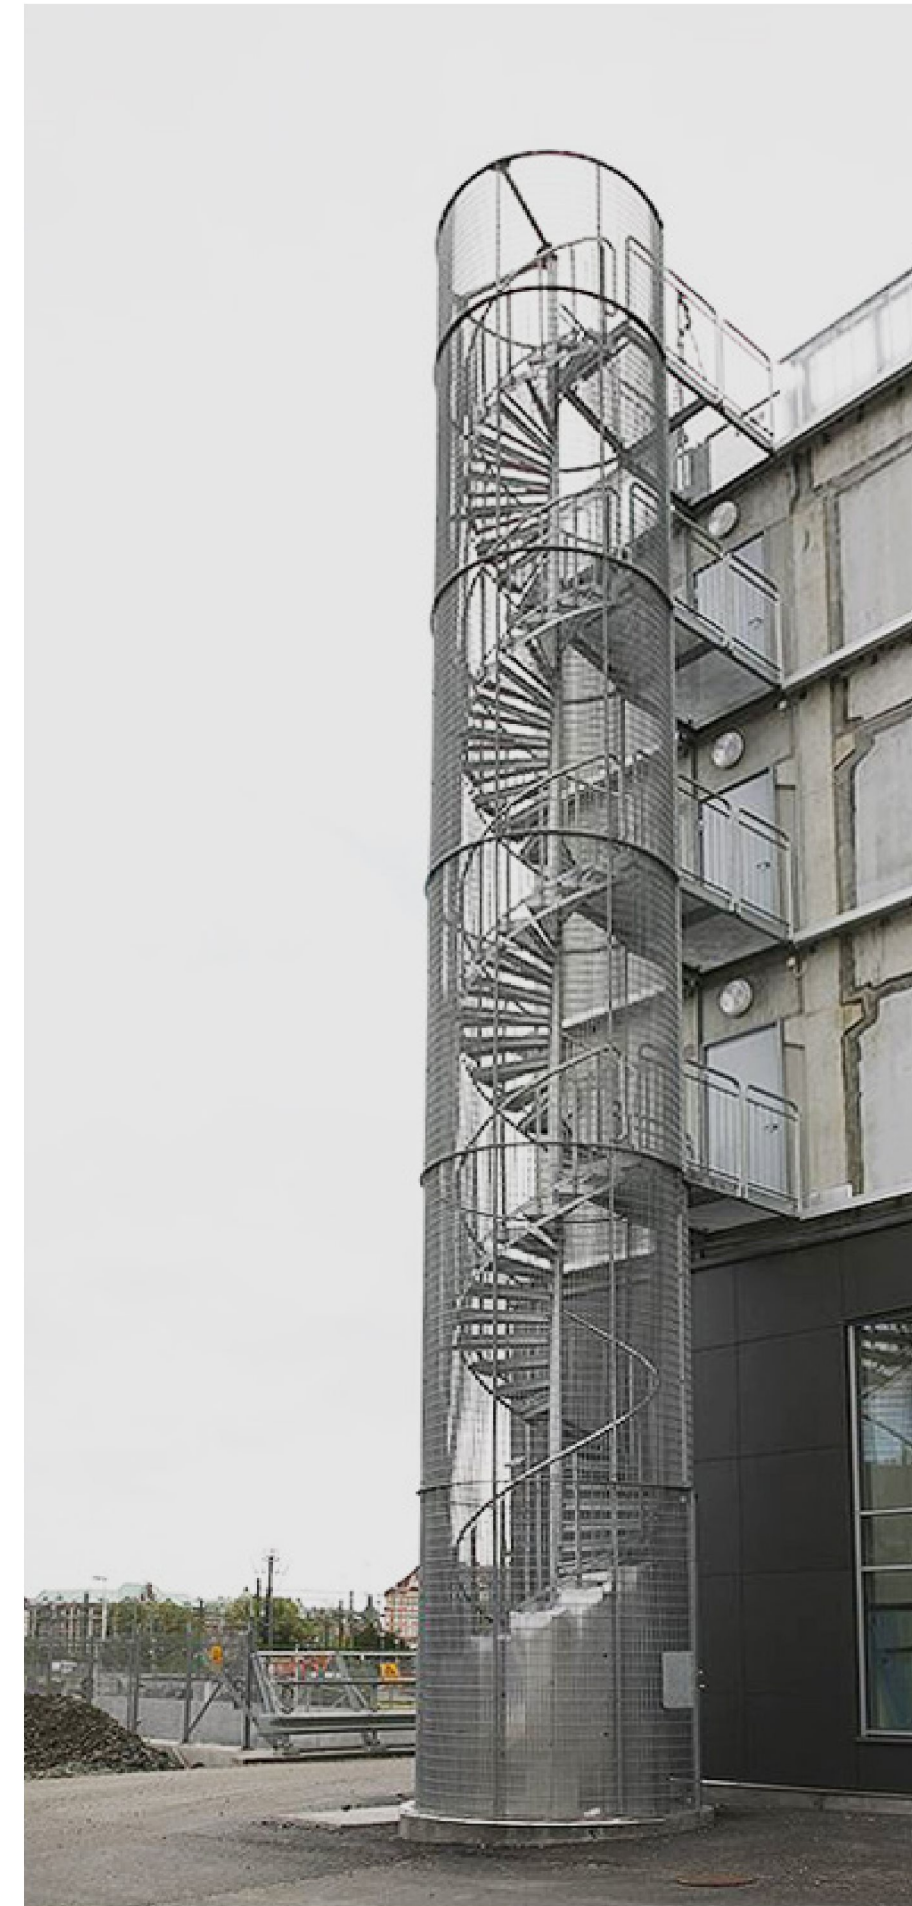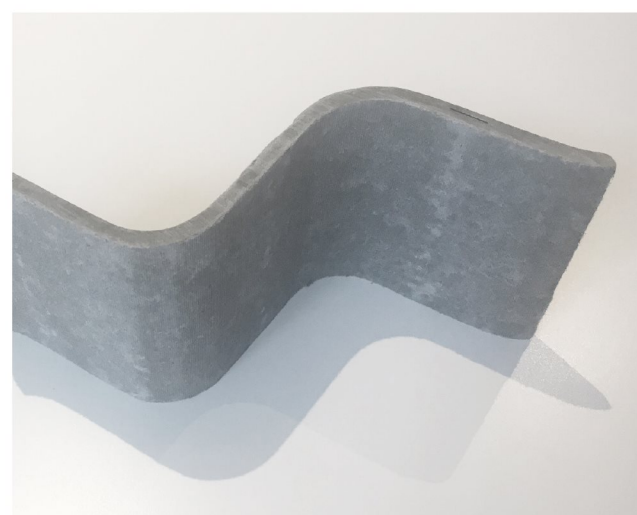


SPIRALTRAPPORNAS
FALLSKYDD, RÄCKEN
OCH HANDLEDARE
LACKAS I BLÅ KULÖR

AVDELNINGARNAS
NAMN PÅ FASAD

 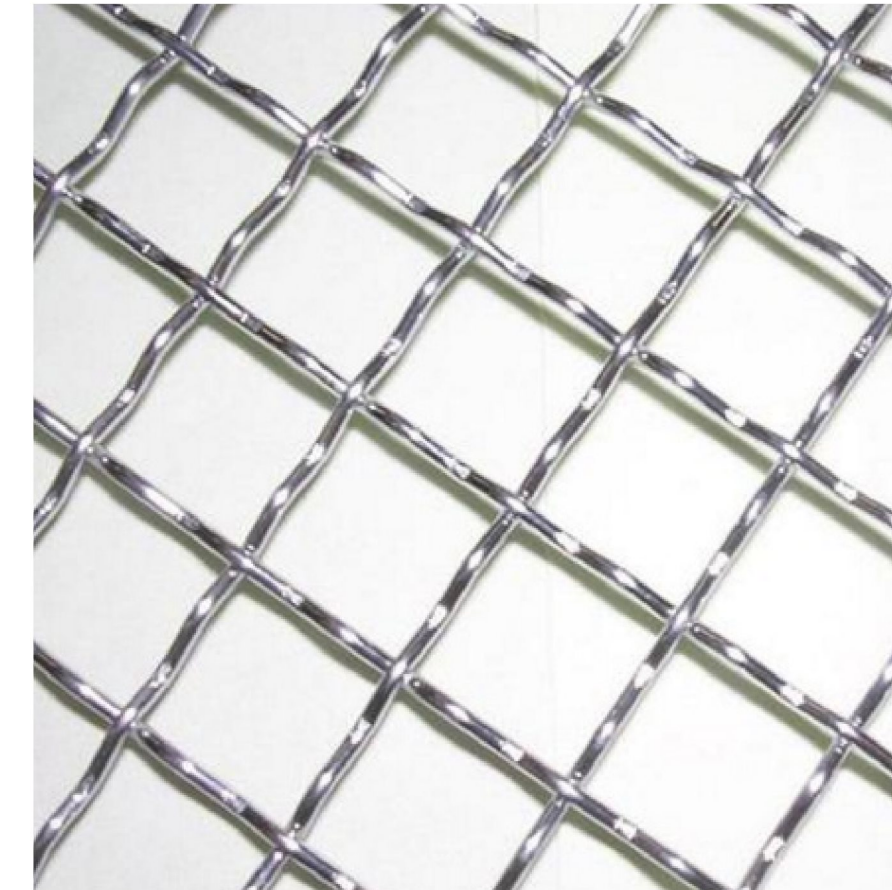



SKÄRMTAK AV BOCKAD BLÅ STÅLPLÅT

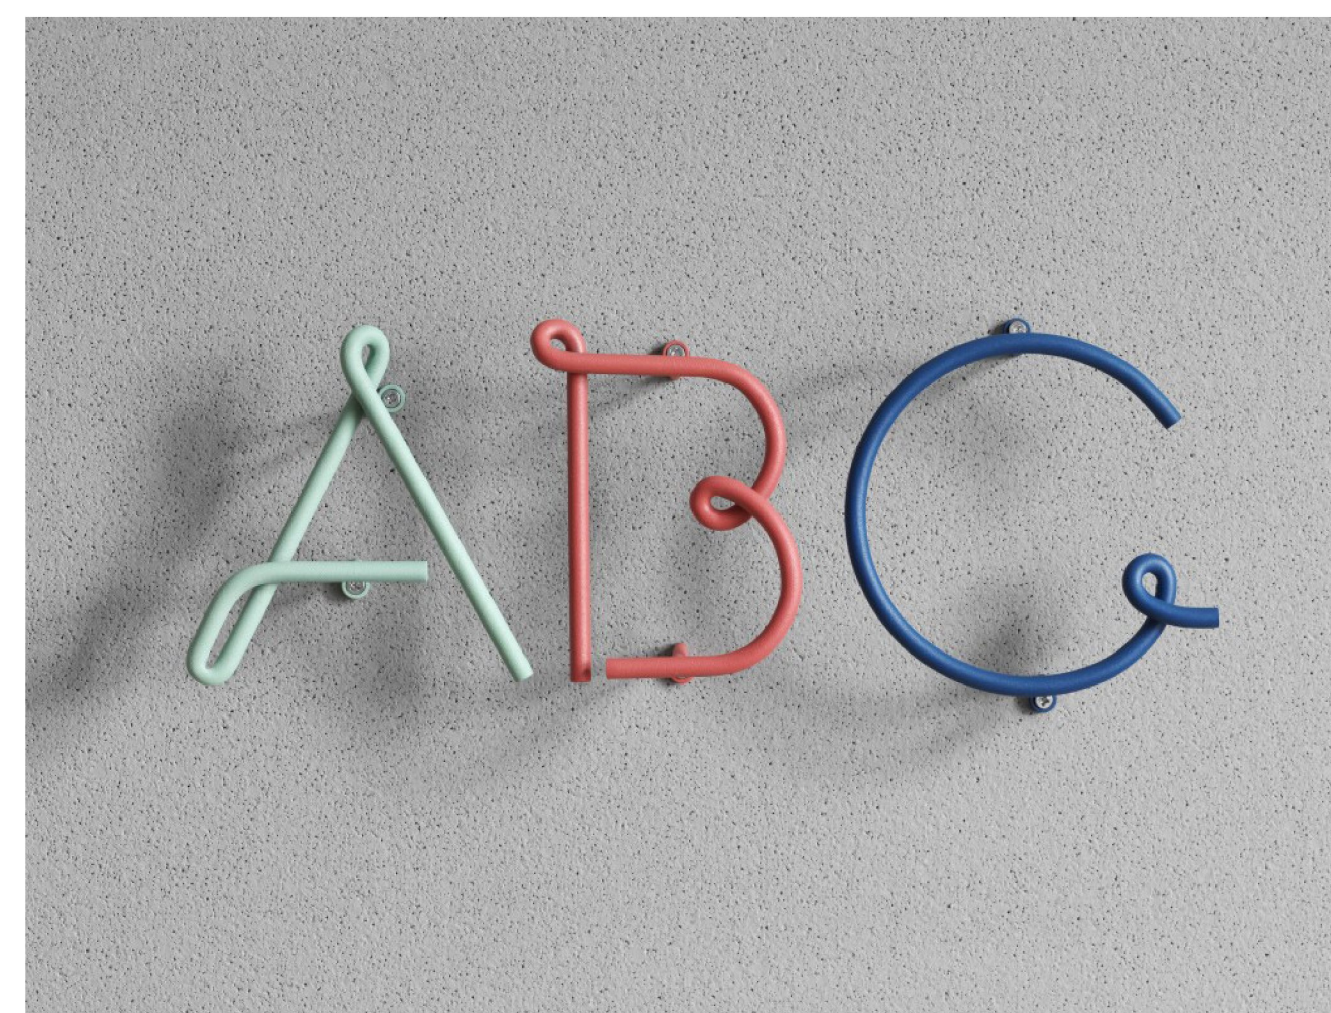

MILJÖBYGGNAD OCH FÖRRÅD I
TEGEL



DÖRR- OCH FÖNSTEROMFATTNINGAR I
ROSTRÖD STÅLPLÅT

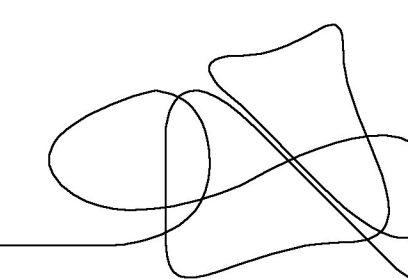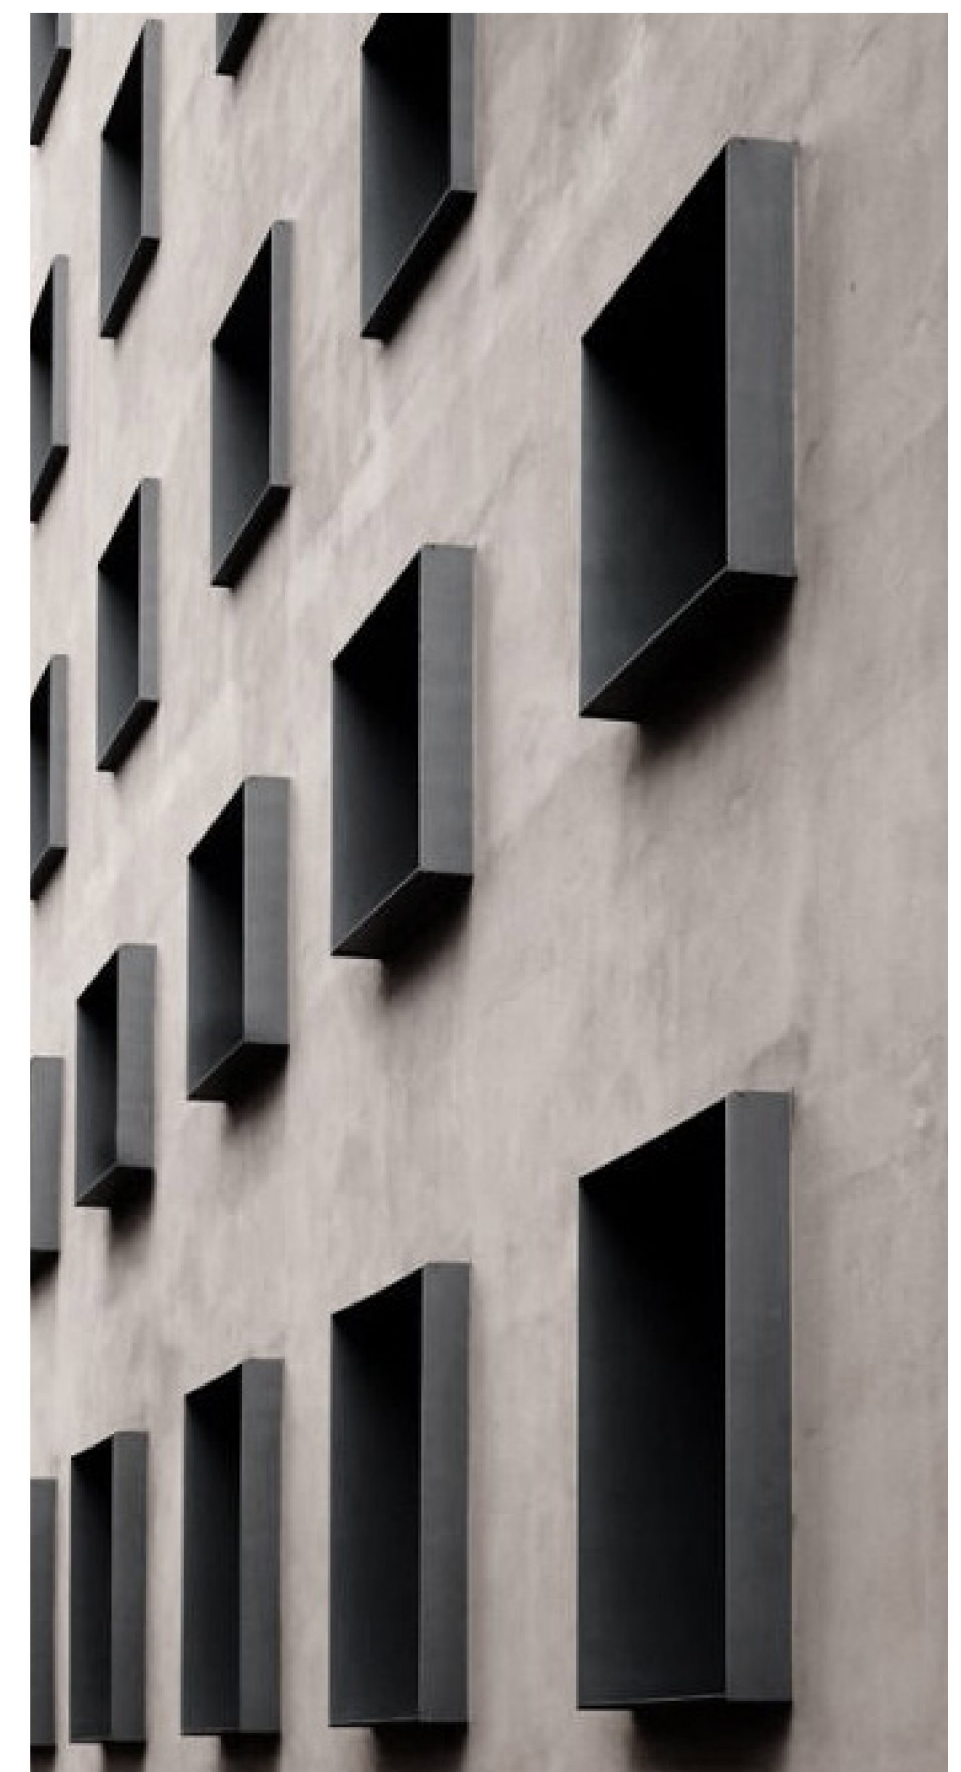


FÅGELPERSPEKTIV




GESTALTNINGSKONCEPT 2017

vida arkitektkontor ab • tegnérgatan 37 A • SE-111 61 • stockholm • tel +46 (0)8 676 96 70 • www.vidastockholm.se

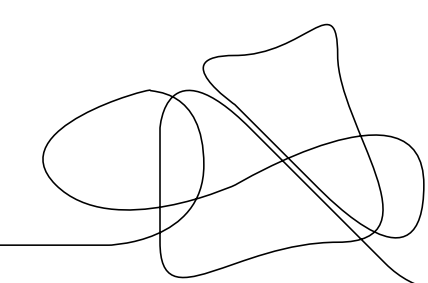


STÅNGÅVÄGEN FÖRSKOLA

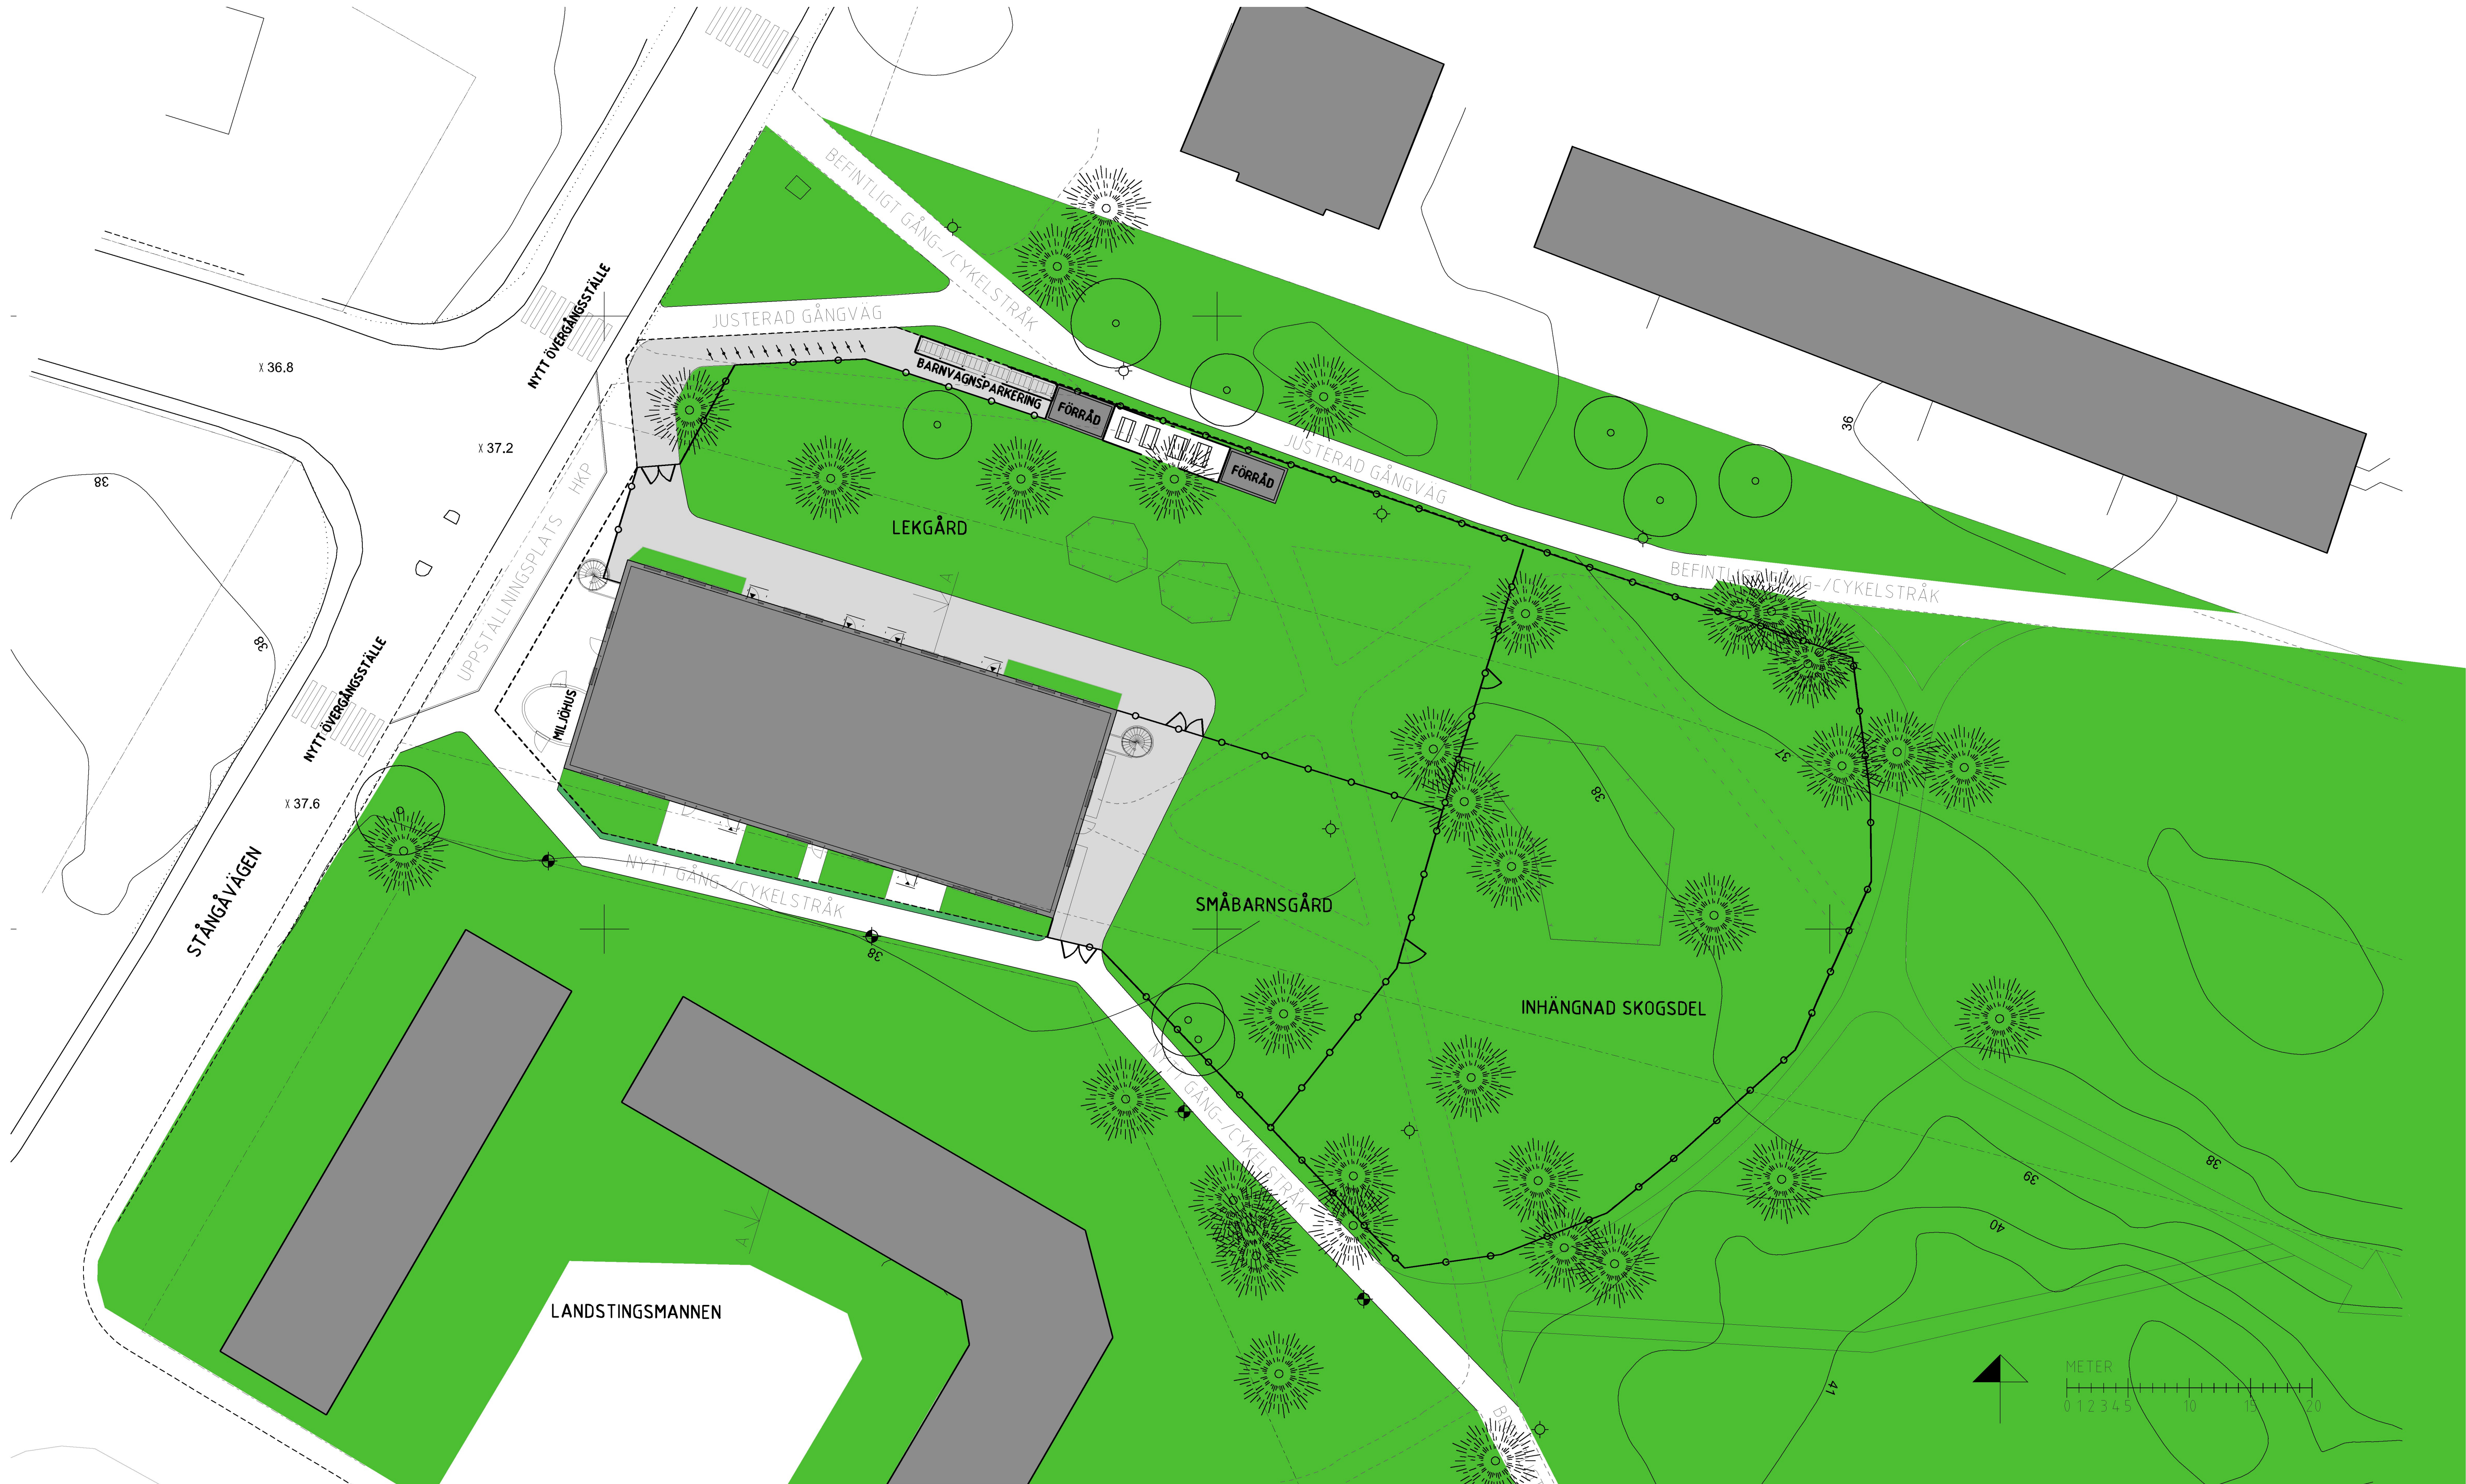


SITUATIONSPLAN 1:250 (A1) / 1:500 (A3)

GESTALTNINGSKONCEPT 2017

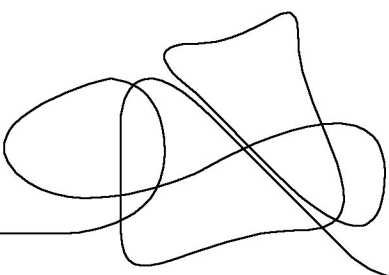

STÅNGÅVÄGEN FÖRSKOLA


Inkom till Stockholms stadsbyggnadskontor - 2017-04-06, Dnr 2016-01341

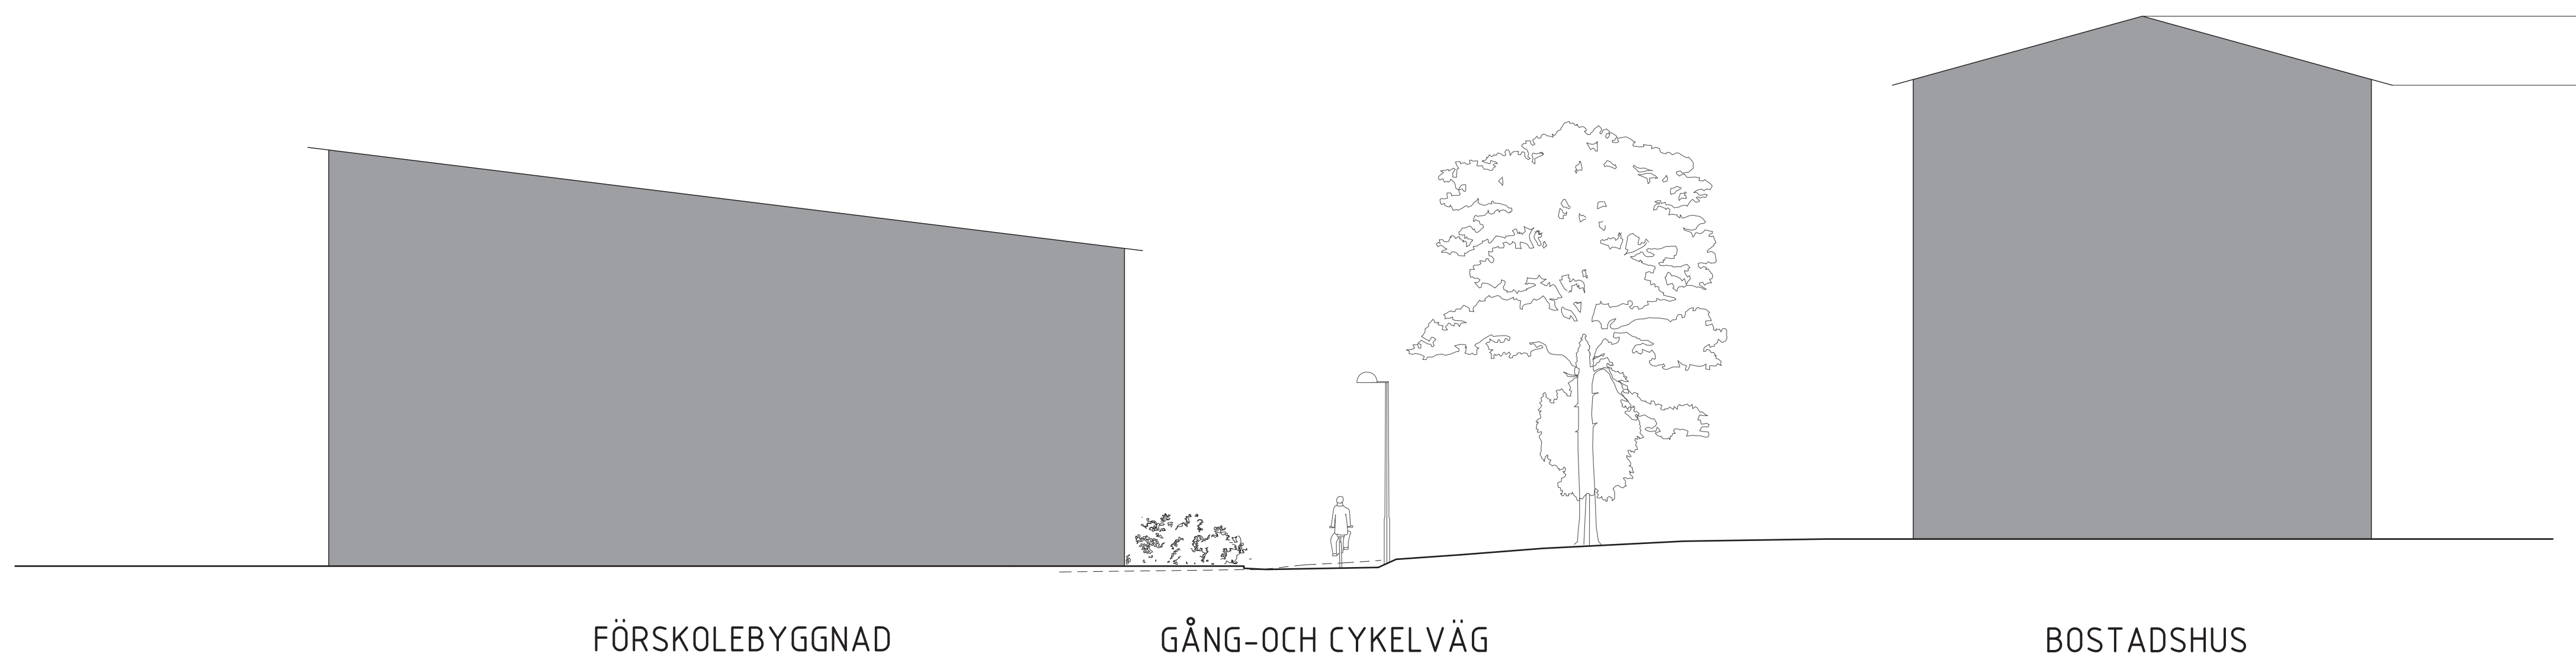

SEKTION A-A 1:100 (A1) / 1:200 (A3)


GESTALTNINGSKONCEPT 2017

vida arkitektkontor ab • tegnérgatan 37 A • SE-111 61 • stockholm • tel +46 (0)8 676 96 70 • www.vidastockholm.se

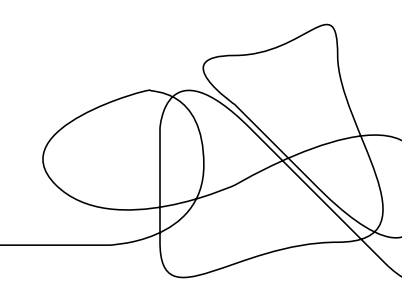


STÅNGÅVÄGEN FÖRSKOLA


SOLSTUDIE

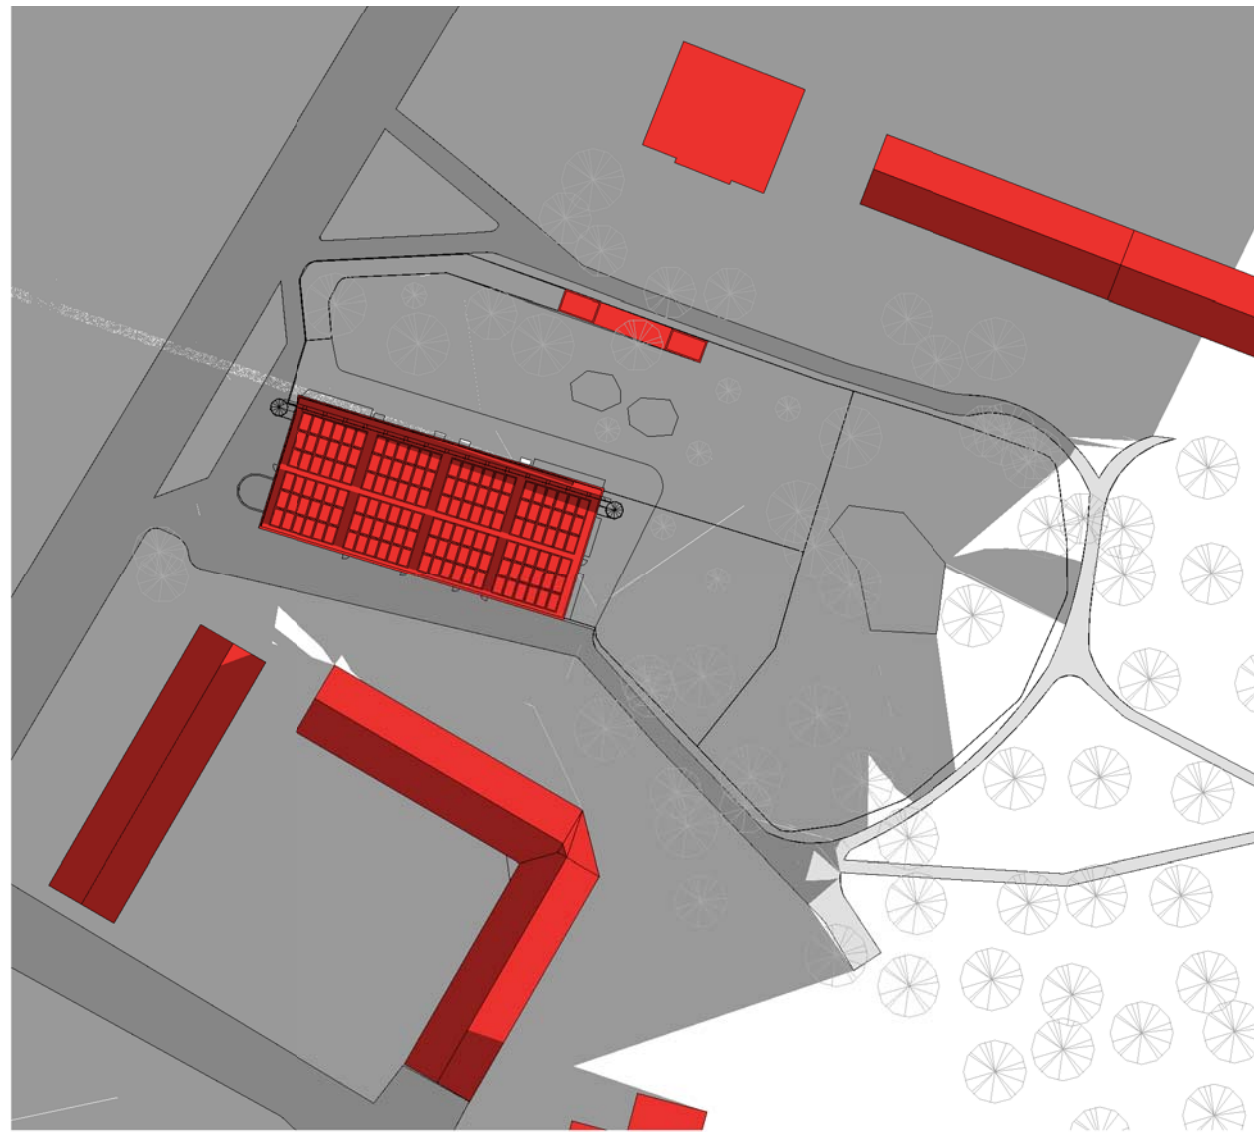


20 mars/22 sept 06.00
1 : 1000

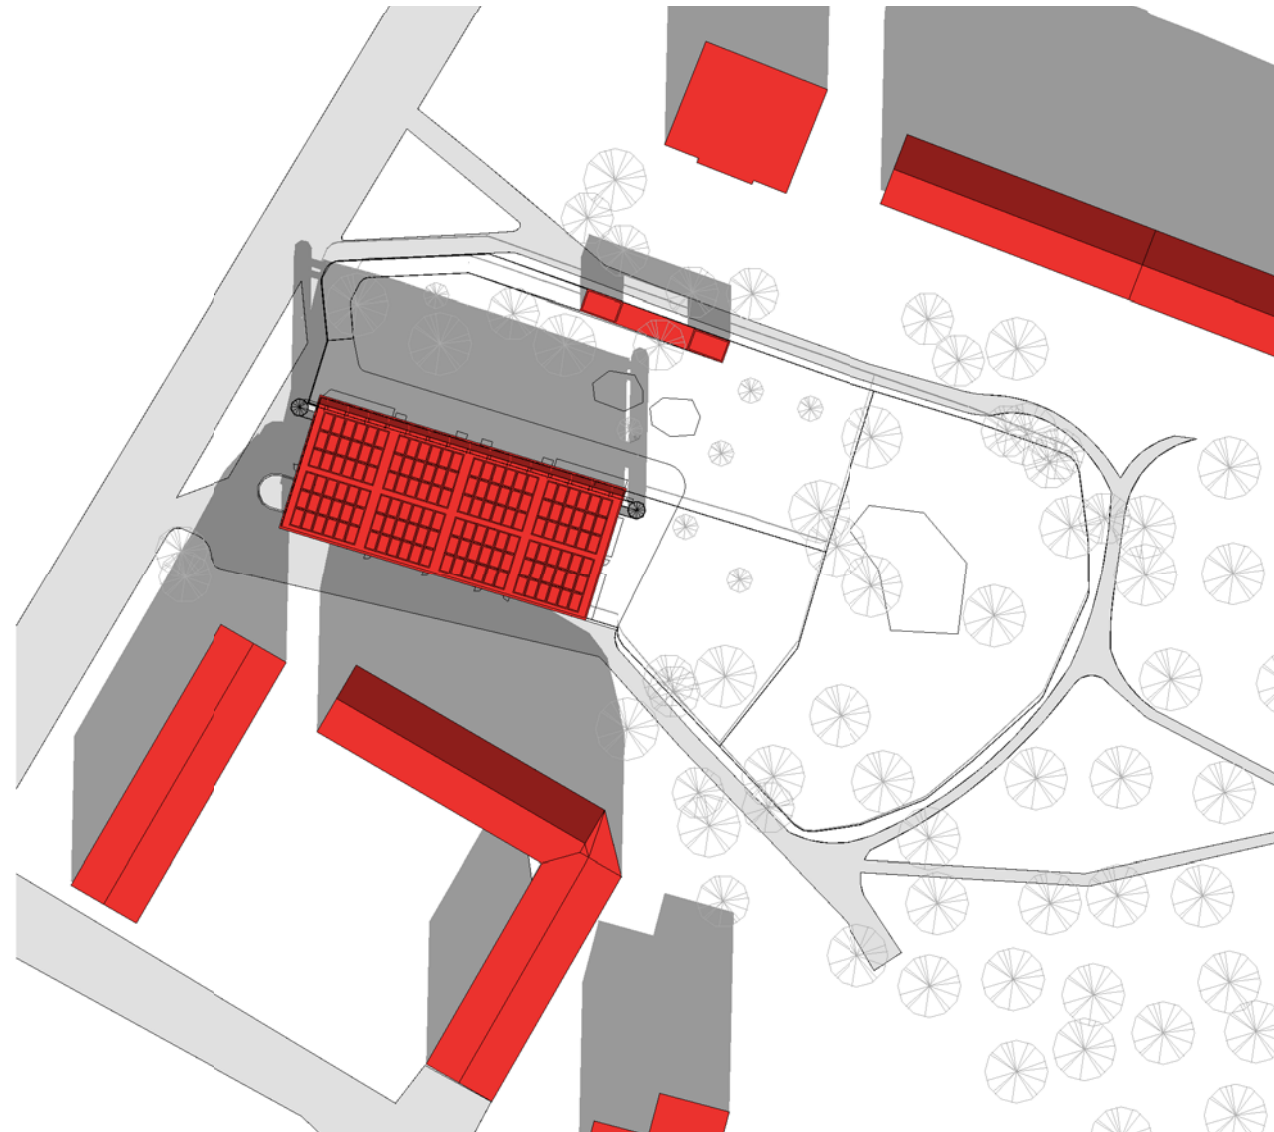


20 mars/22 sept 12.00
1 : 1000

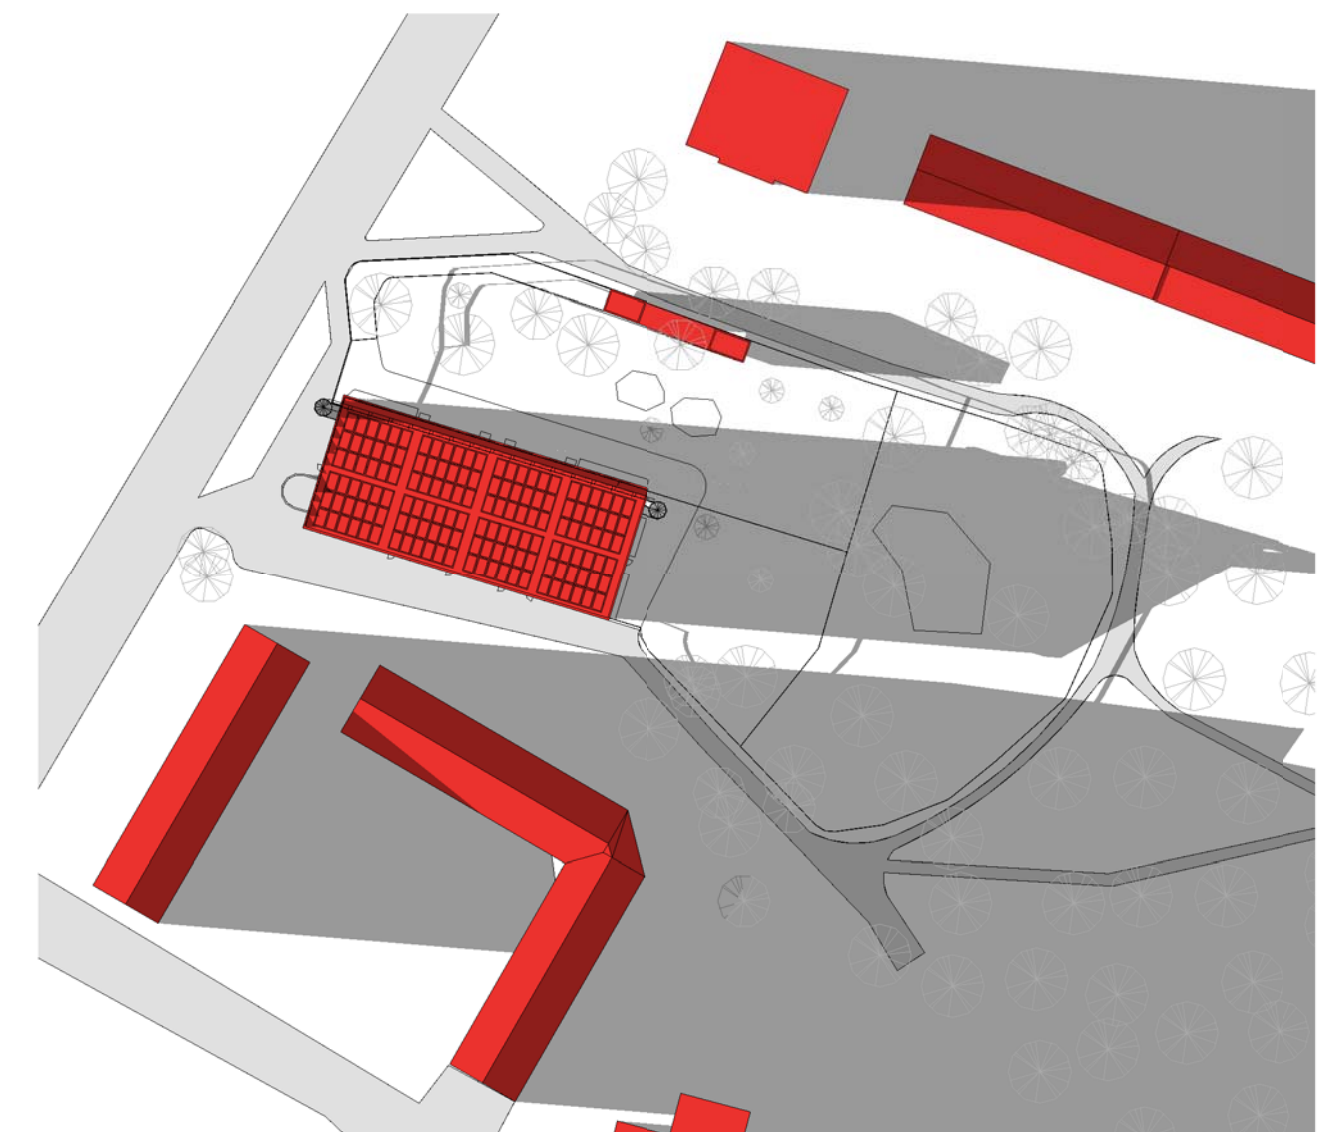


20 mars/22 sept 18.00
1 : 1000

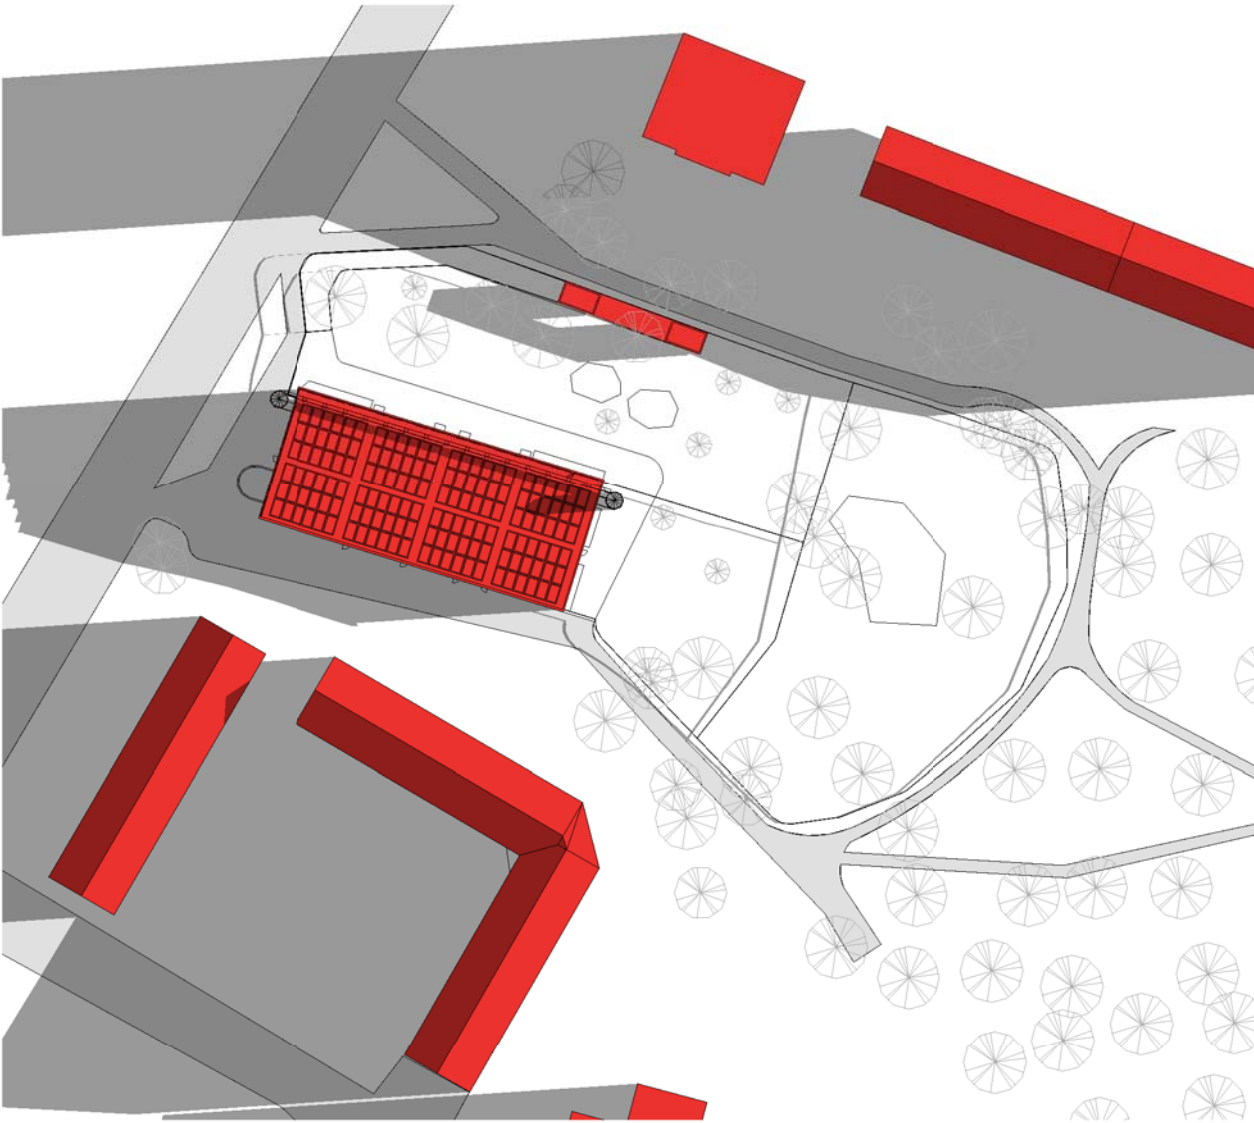


1 juni 06.00
1 : 1000

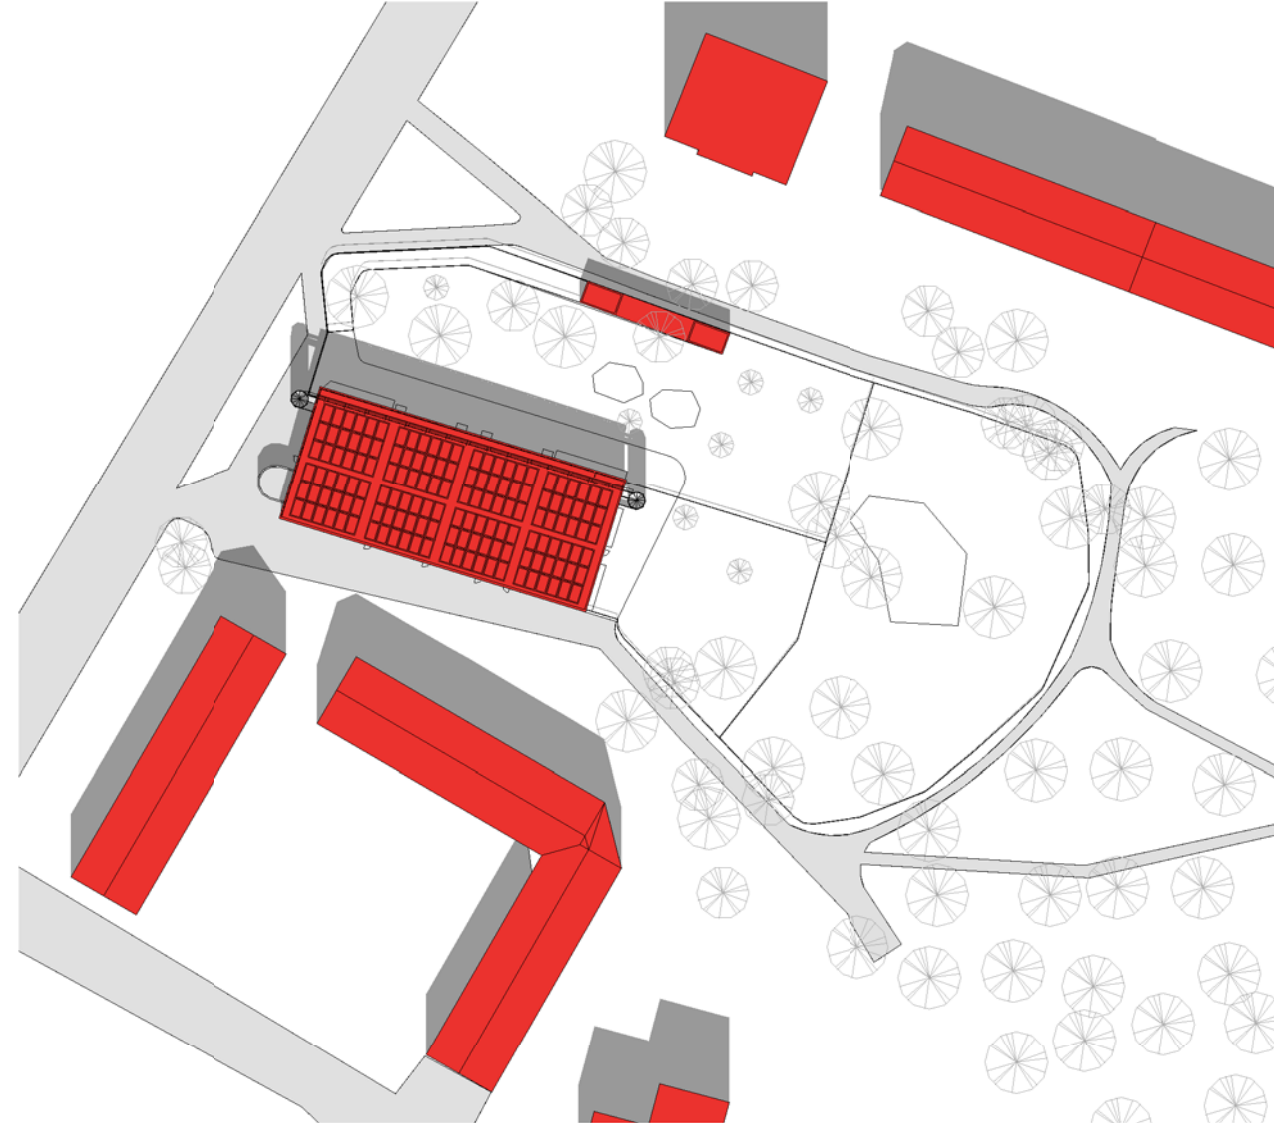


1 juni 12.00
1 : 1000

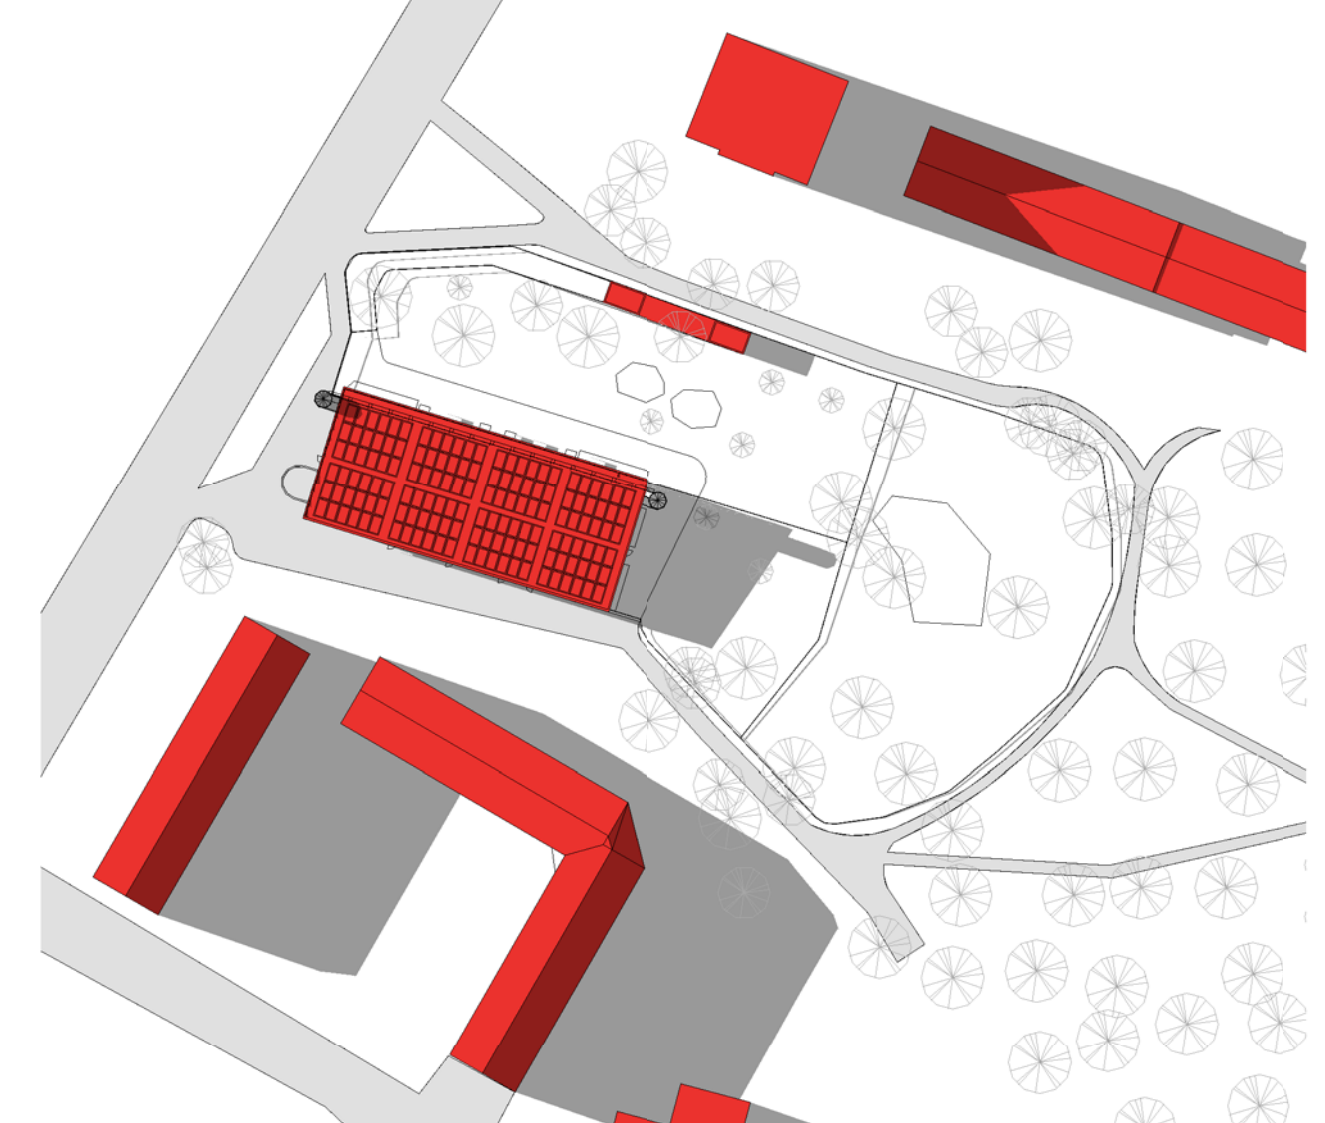


1 juni 18.00
1 : 1000

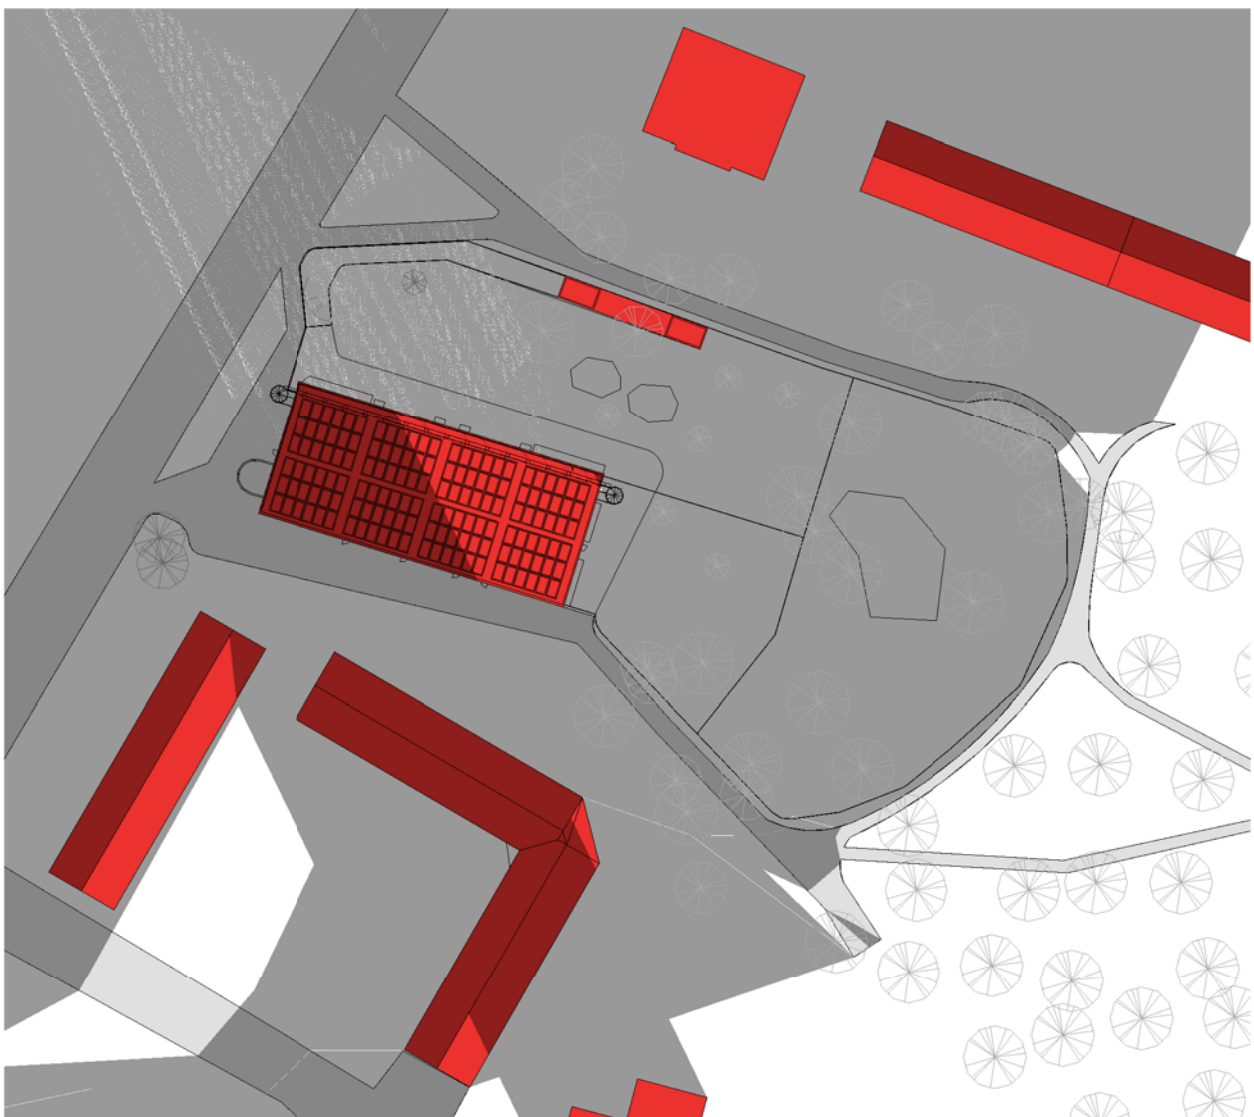

1 december 06.00
1 : 1000

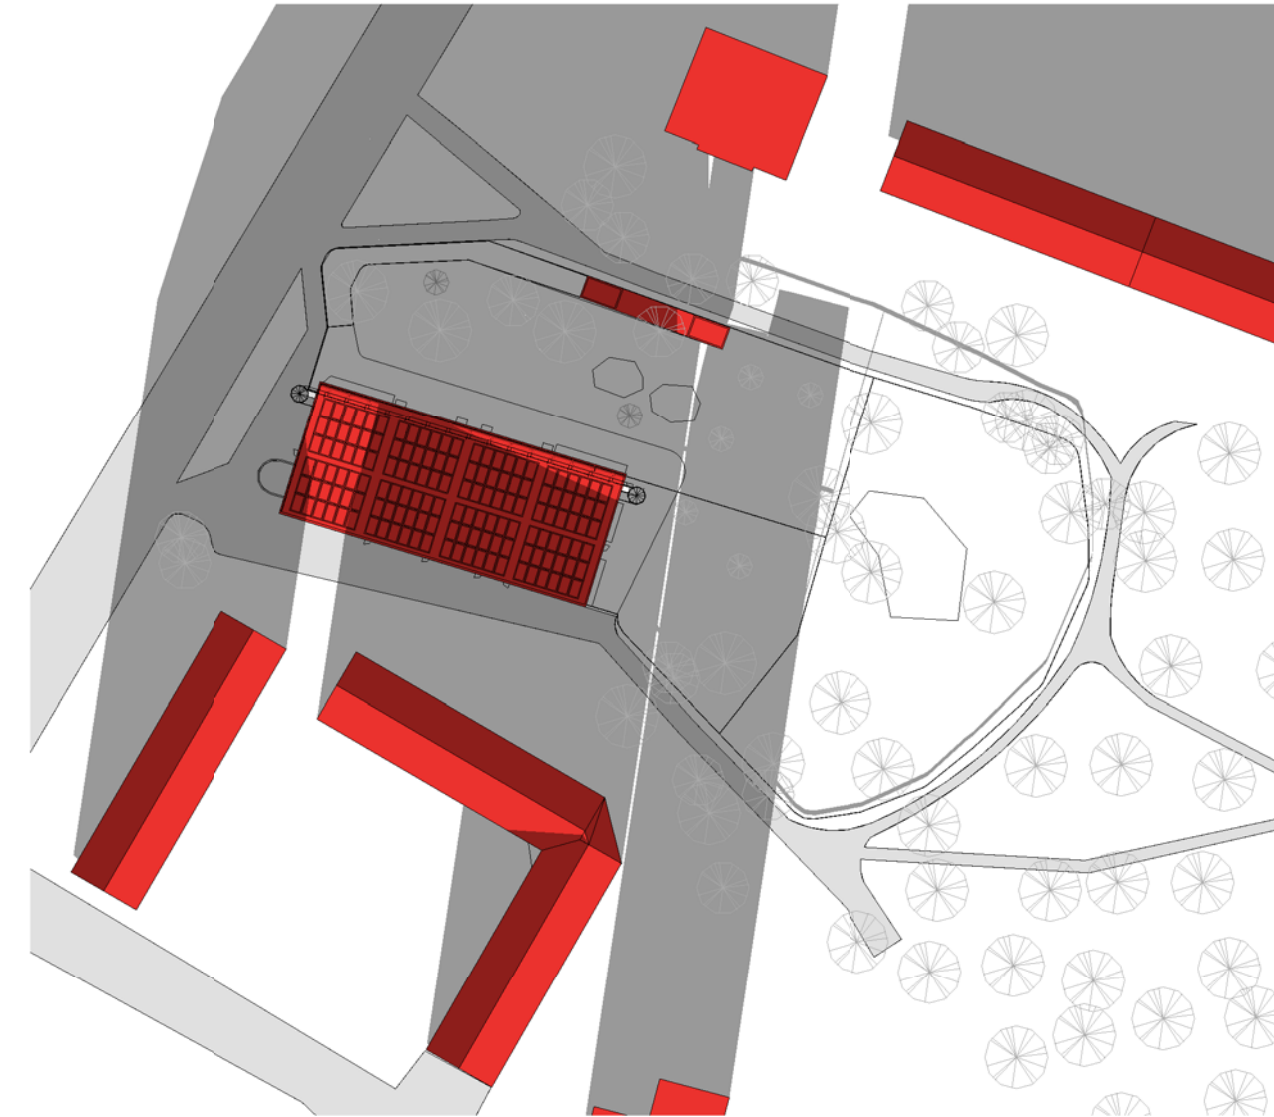

1 december 12.00
1 : 1000

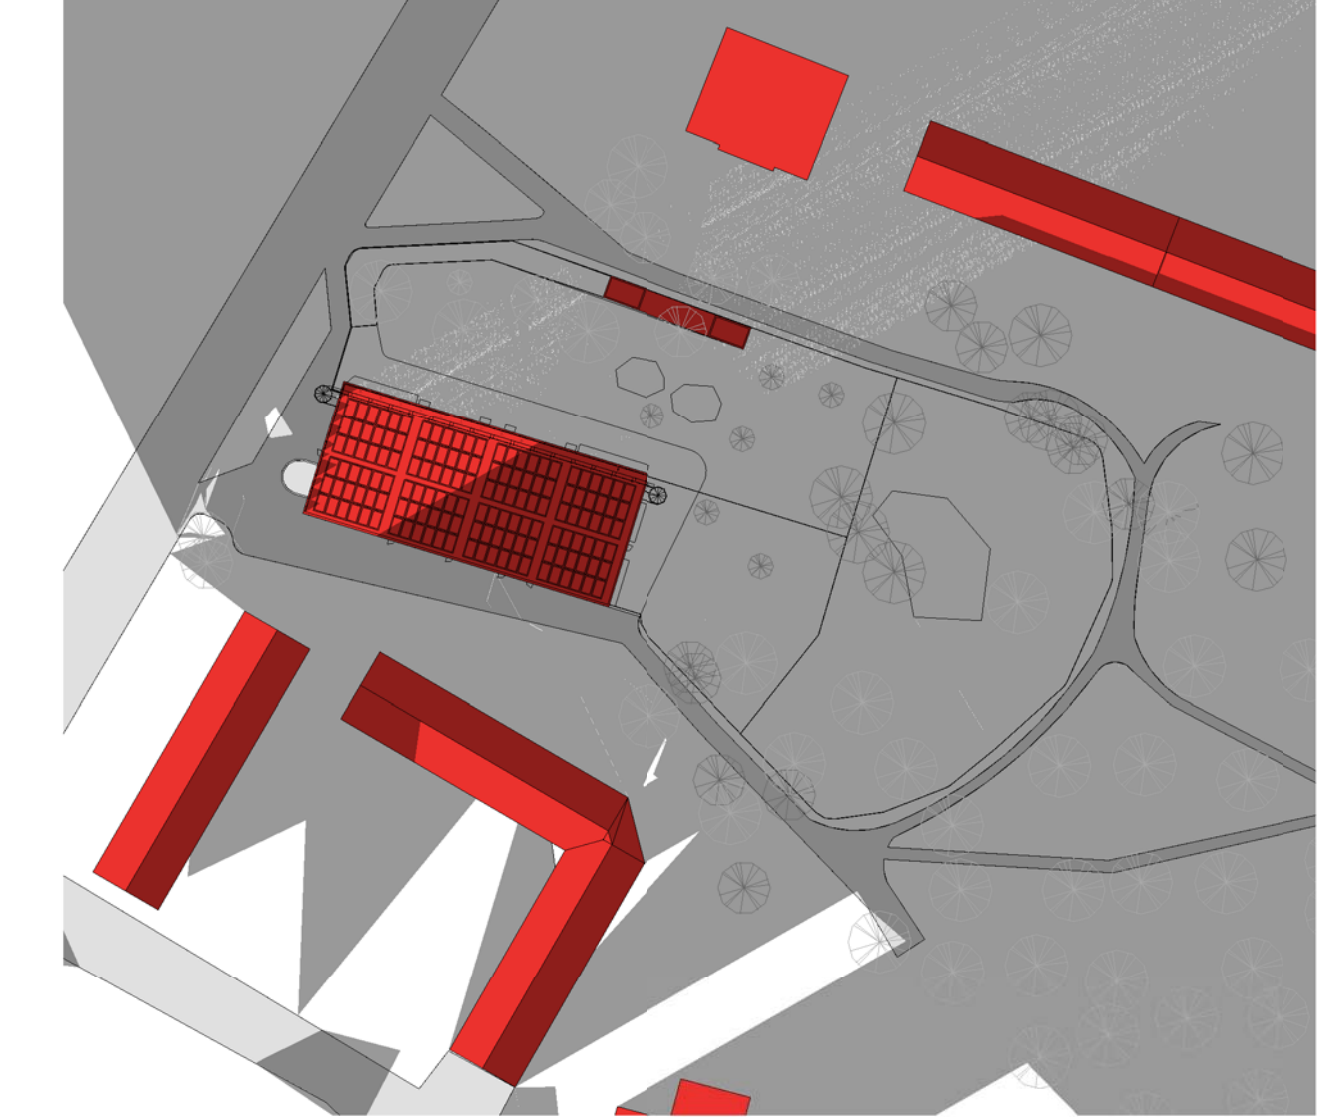

1 december 18.00
1 : 1000

