


REF. \\\6 Underlag 2020-10-29 Från K\A01P0001.dwg, \\\6 Underlag 2020-10-29 Från K\K-15-V-10010.dwg, \\\6 Underlag 2020-10-29 Från K\K-20-V-10010.dwg, \\\6 Underlag 2020-10-29 Från K\Baskarta Söderhallarna - större - 17feb2020 - MOD.dwg, \Modell\GTT01.dwg, P:\Proj\1919034 Söderhallarna - Stockholm\3 Projektering\G1 Ritningar\Modell\Gvr\ber.dwg

LAGER: SB11

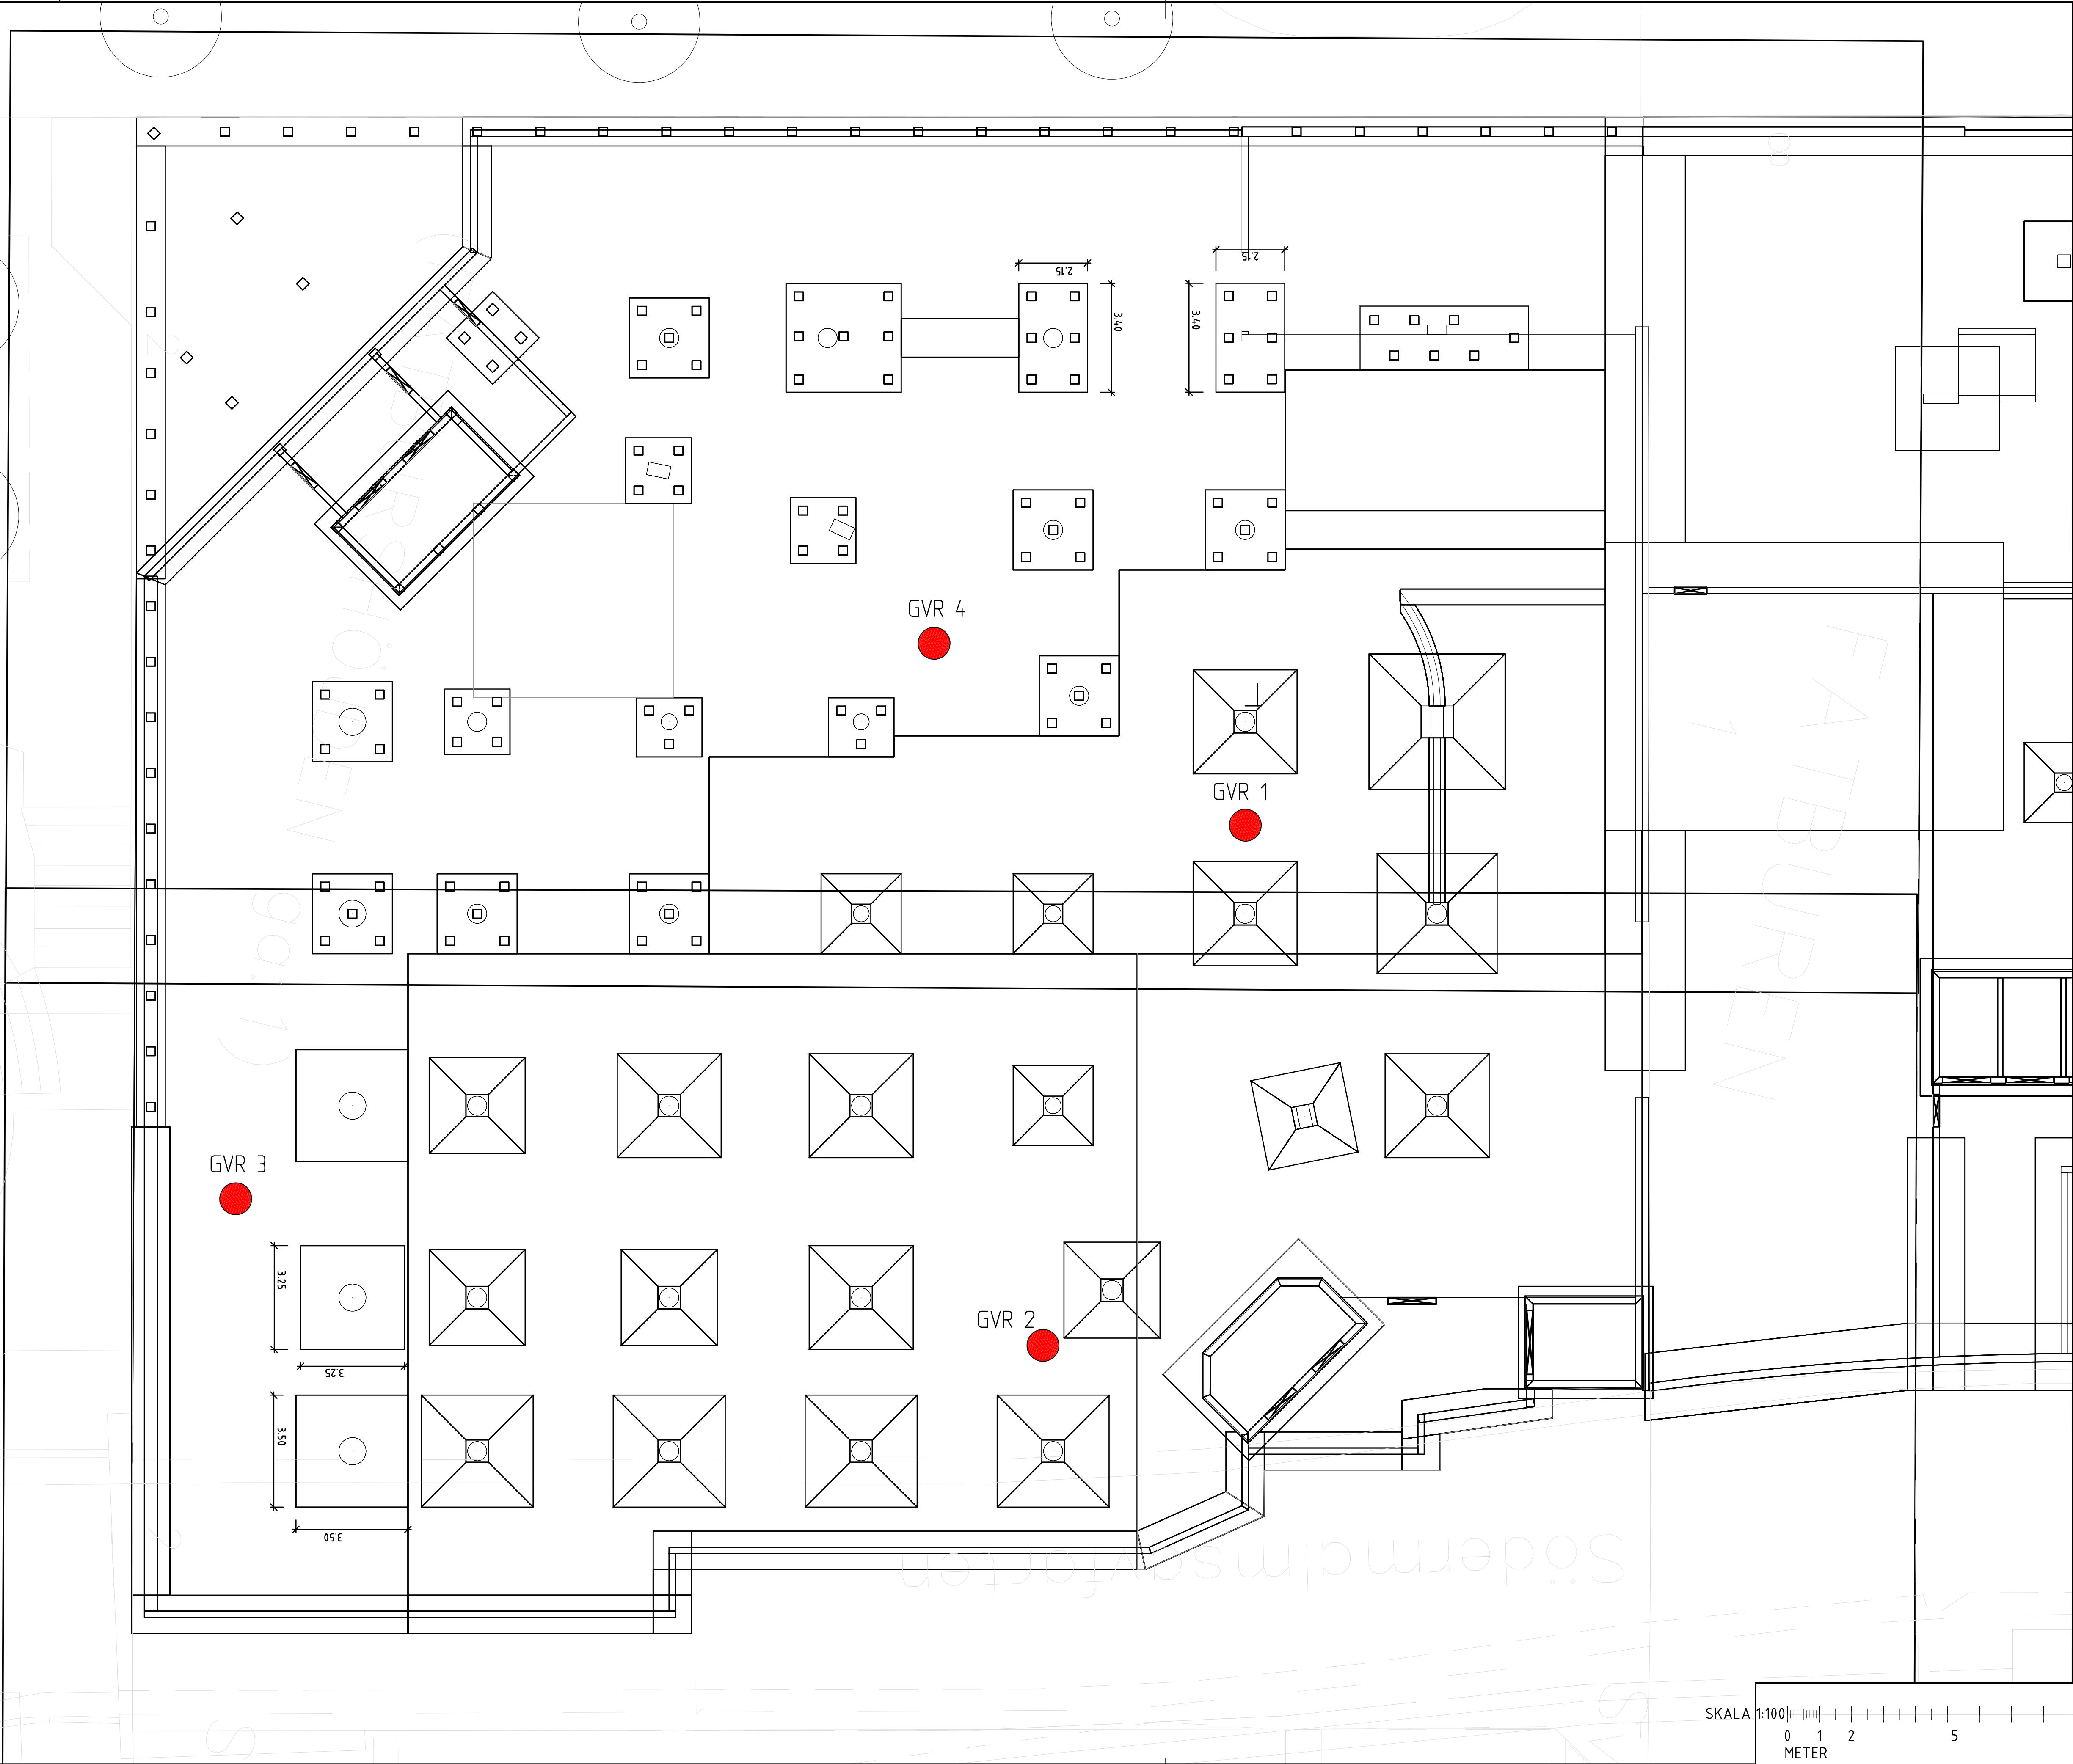

FÖRKLARINGAR

- UNGEFÄRLIG PLACERING AV BEFINTLIGA GRUNDVATTENRÖR (EJ INMÄTTA)

BET	ANT	ÄNDRINGEN AVSER	DATUM	SIGN
SÖDERHALLARNA STOCKHOLM STAD				
 BYGGNADSTEKNISKA BYRÅN SVERIGE AB				
UPPDRAG NR 19034	RITAD AV TONI	HANDLAGARE TONI		
DATUM 2020-11-10	ANSVARIG ANWE			
SÖDERHALLARNA, BJÖRKHALLEN BEFINTLIGA GRUNDVATTENRÖR PLAN				
SKALA 1:100 [A1]	NUMMER GVR	BET		

Alla nivåer är konverterade till RH2000 = RH00 + 0,525m

Högst värde*:	9,91
Lägst värde**:	9,65

Plushöjd ÖK btg-platta varierar mellan +11,675 till +11,575 inom Björkhallen.

ÖK btg-platta

Nivå 1	11,675	* Motsvarar den övre nivån för btg-plattan
Nivå 2	11,575	** Motsvarar den lägre nivån för btg-plattan

ID:	GVR 1		
Rör ÖK under ÖK btg-platta [m]	0,01		
Djup till botten från rör ÖK [m]	2,23		
Datum	Djup från ÖK rör [m]	Nivå 1* [+]	Nivå 2** [+]
2020-11-04	1,80	9,87	9,77
2020-12-03	1,79	9,88	9,78
2020-12-17	1,76	9,91	9,81
2021-01-13	1,76	9,91	9,81
2021-02-10	1,76	9,91	9,81

ID:	GVR 2		
Rör ÖK under ÖK btg-platta [m]	0,05		
Djup till botten från rör ÖK [m]	3,18		
Datum	Djup från ÖK rör [m]	Nivå 1* [+]	Nivå 2** [+]
2020-11-04	1,86	9,77	9,67
2020-12-03	1,85	9,78	9,68
2020-12-17	1,83	9,80	9,70
2021-01-13	1,75	9,88	9,78
2021-02-10	1,76	9,87	9,77

ID:	GVR 3		
Rör ÖK under ÖK btg-platta [m]	0		
Djup till botten från rör ÖK [m]	3,81		
Datum	Djup från ÖK rör [m]	Nivå 1* [+]	Nivå 2** [+]
2020-11-04	1,89	9,79	9,69
2020-12-03	1,91	9,77	9,67
2020-12-17	1,9	9,78	9,68
2021-01-13	1,83	9,85	9,75
2021-02-10	1,82	9,86	9,76

ID:	GVR 4		
Rör ÖK under ÖK btg-platta [m]	0,09		
Djup till botten från rör ÖK [m]	2,44		
Datum	Djup från ÖK rör [m]	Nivå 1* [+]	Nivå 2** [+]
2020-11-04	1,84	9,75	9,65
2020-12-03	1,83	9,76	9,66
2020-12-17	1,81	9,78	9,68
2021-01-13	1,74	9,85	9,75
2021-02-10	1,75	9,84	9,74

* Motsvarar den övre nivån för btg-plattan
** Motsvarar den lägre nivån för btg-plattan

