


XREF: \\Model\\G11-P01.dwg, \\...\\11\\Underlag extern\\2022-04-21\\Underlag Geomind\\Underlag Geomind\\Plan 09 - Garage.dwg
PLO: 2022-05-05-1353, P:\\2624 DETALJPLAN GUBBÄNGEN\\10 RITNINGAR\\G\\RITDEF\\G116001.DWG, PATRIC FRIBERG

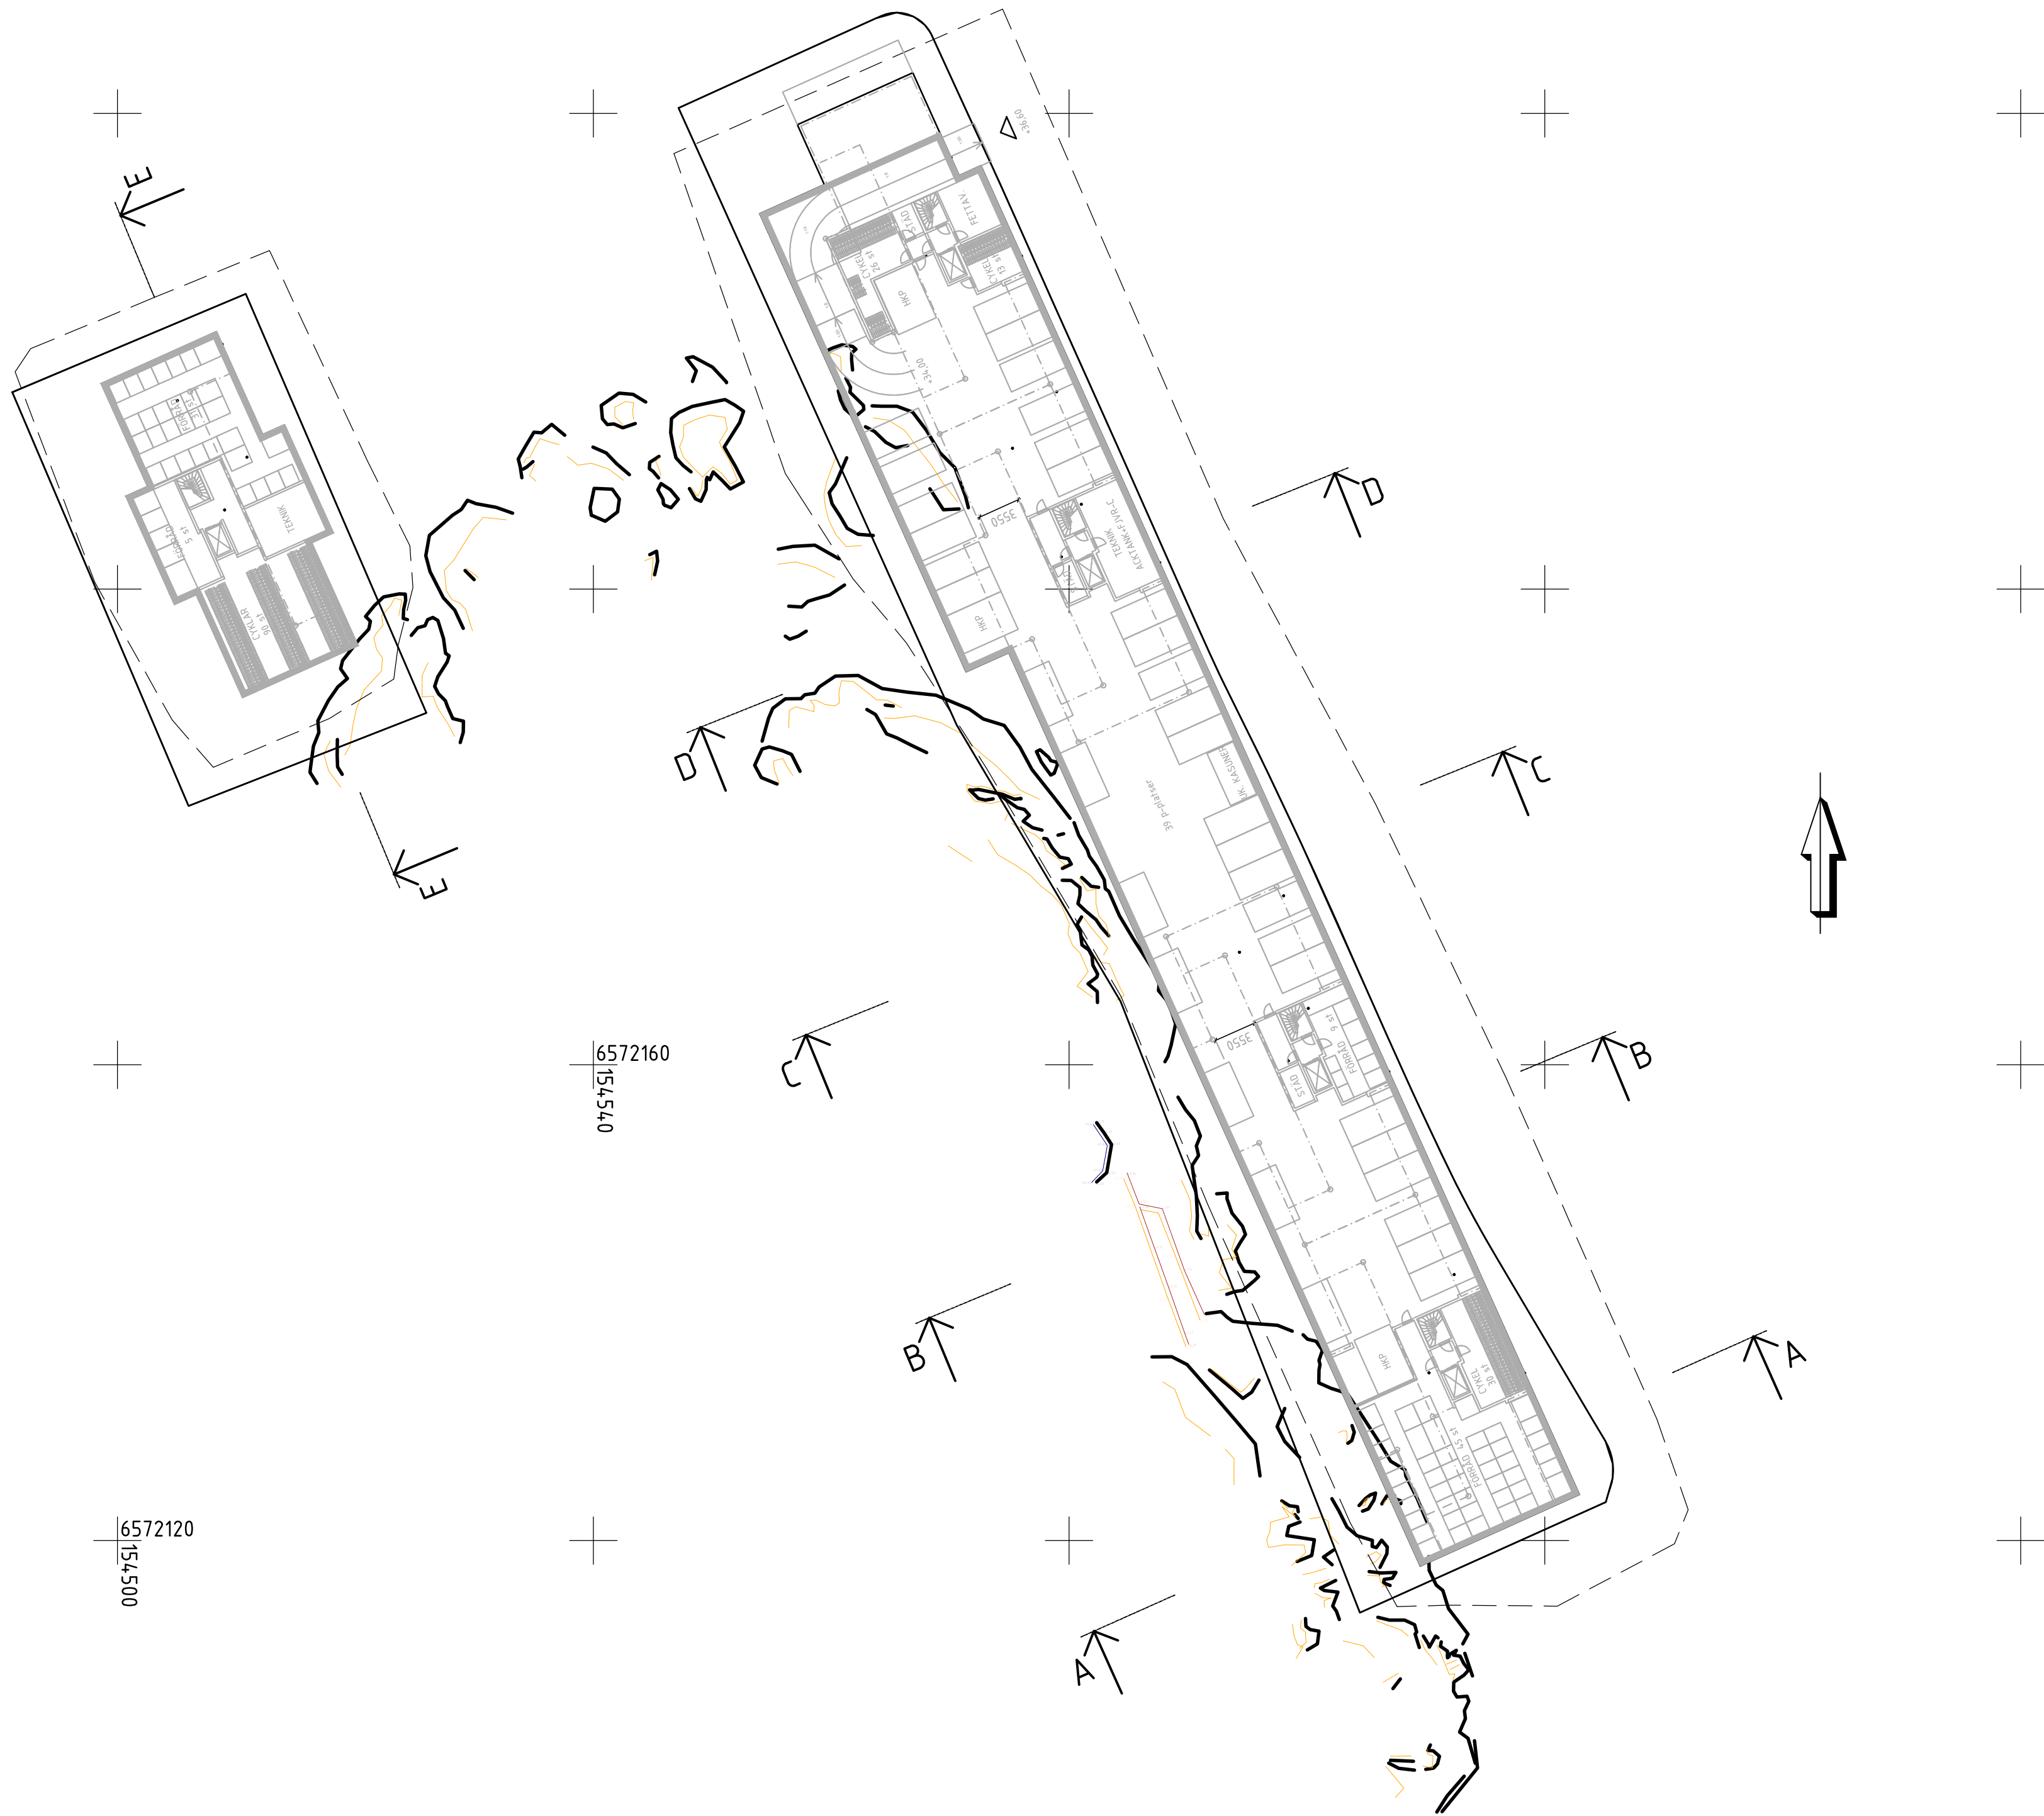

KOORDINATSYSTEM

PLANSYSTEM SWREF 99 18 00
HÖJDSYSTEM RH 2000

FASTIGHETSGRÄNS

INMÄTT BERG

UNGEFÄRLIG
SCHAKTUTBREDNING
SLANTER

SKALA 1:400

0 5 10 15 20 30 40
METER



Hesselmans Torg 5
13154 NACKA
Tel 08-556 92 990
www.geomind.se

Uppdragsledare
P. FRIBERG

Ritad/Konstruerad av
P. FRIBERG

Granskad av Datum
J. THORELIUS 2022-05-06

Rev	Ant	Revideringen avser	Sign	Datum
-----	-----	--------------------	------	-------

GUBBÄNGEN, DETALJPLAN
WALLENSTAM AB
BORDSVÄGEN

PLAN

Uppdragsnr
2624

Ritningsnummer
G1116001

SKALA 1:400


Format Rev

A1


COORDINATSYSTEM

PLANSYSTEM SWEREF 99 18 00
HÖJDSYSTEM RH 2000


FASTIGHETSGRÄNS

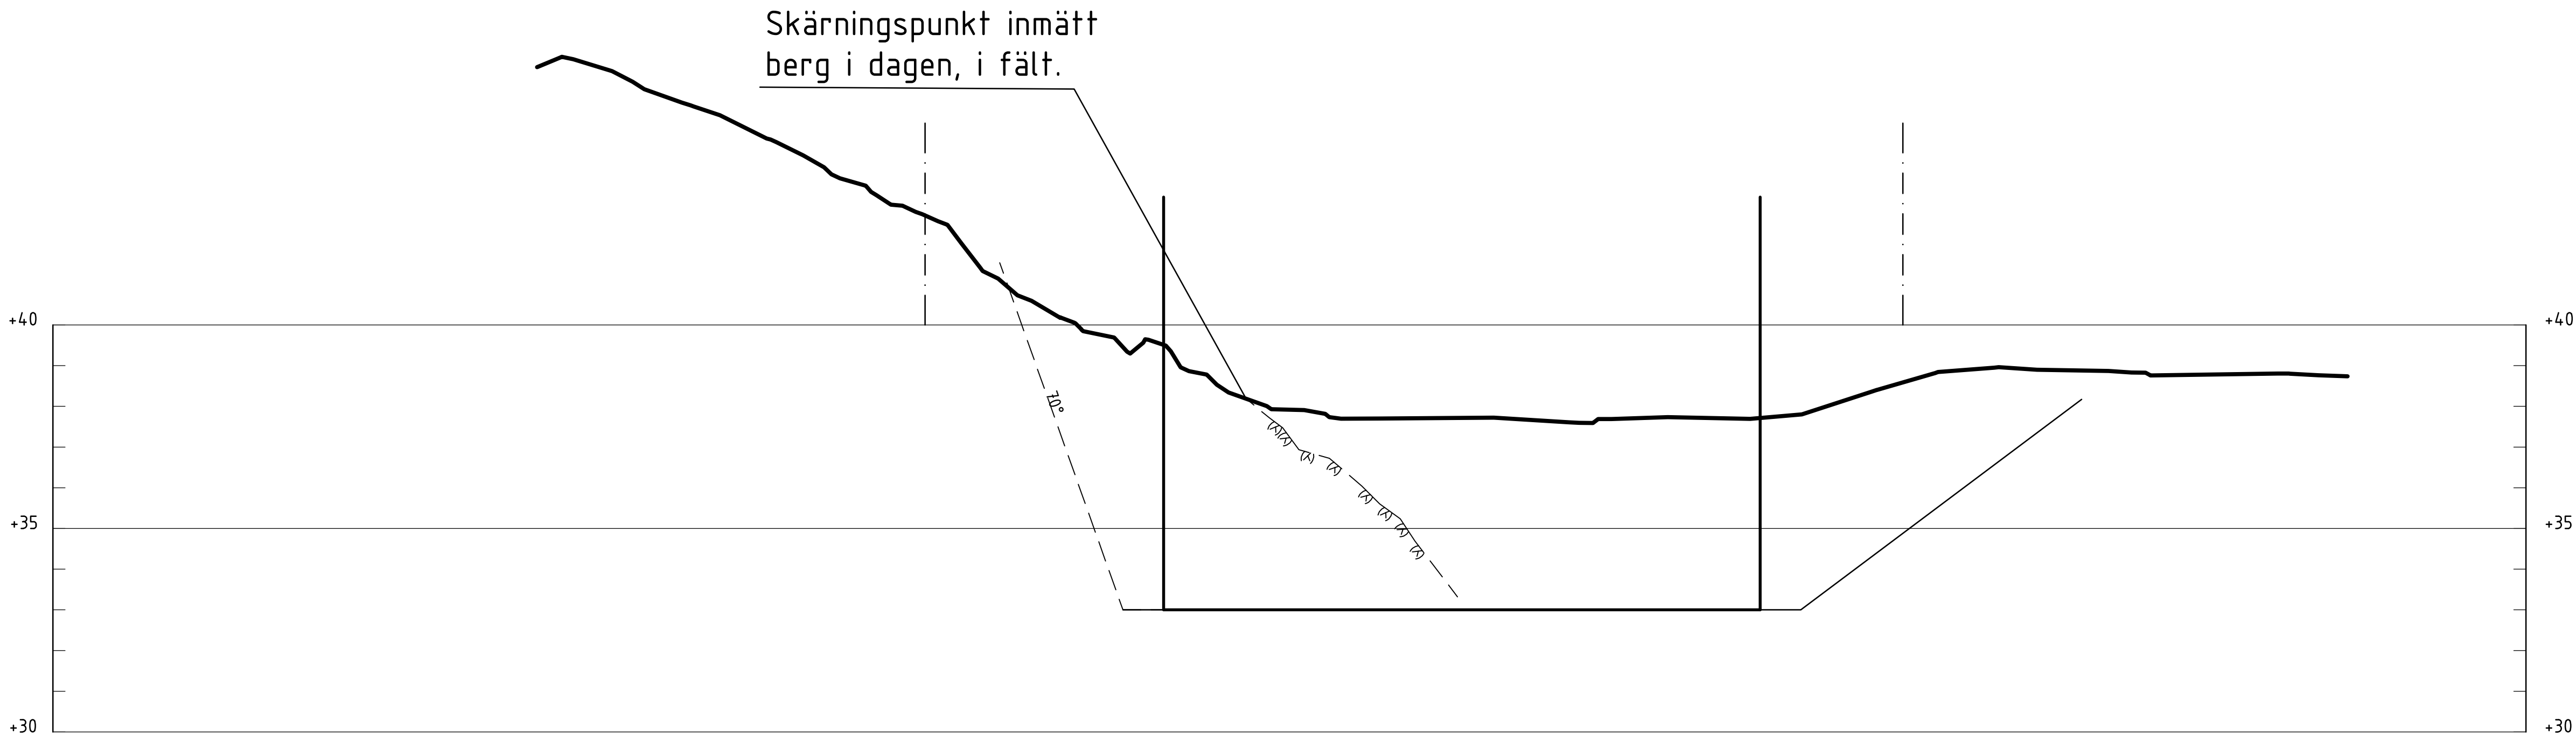


SEKTION A-A
1: 100

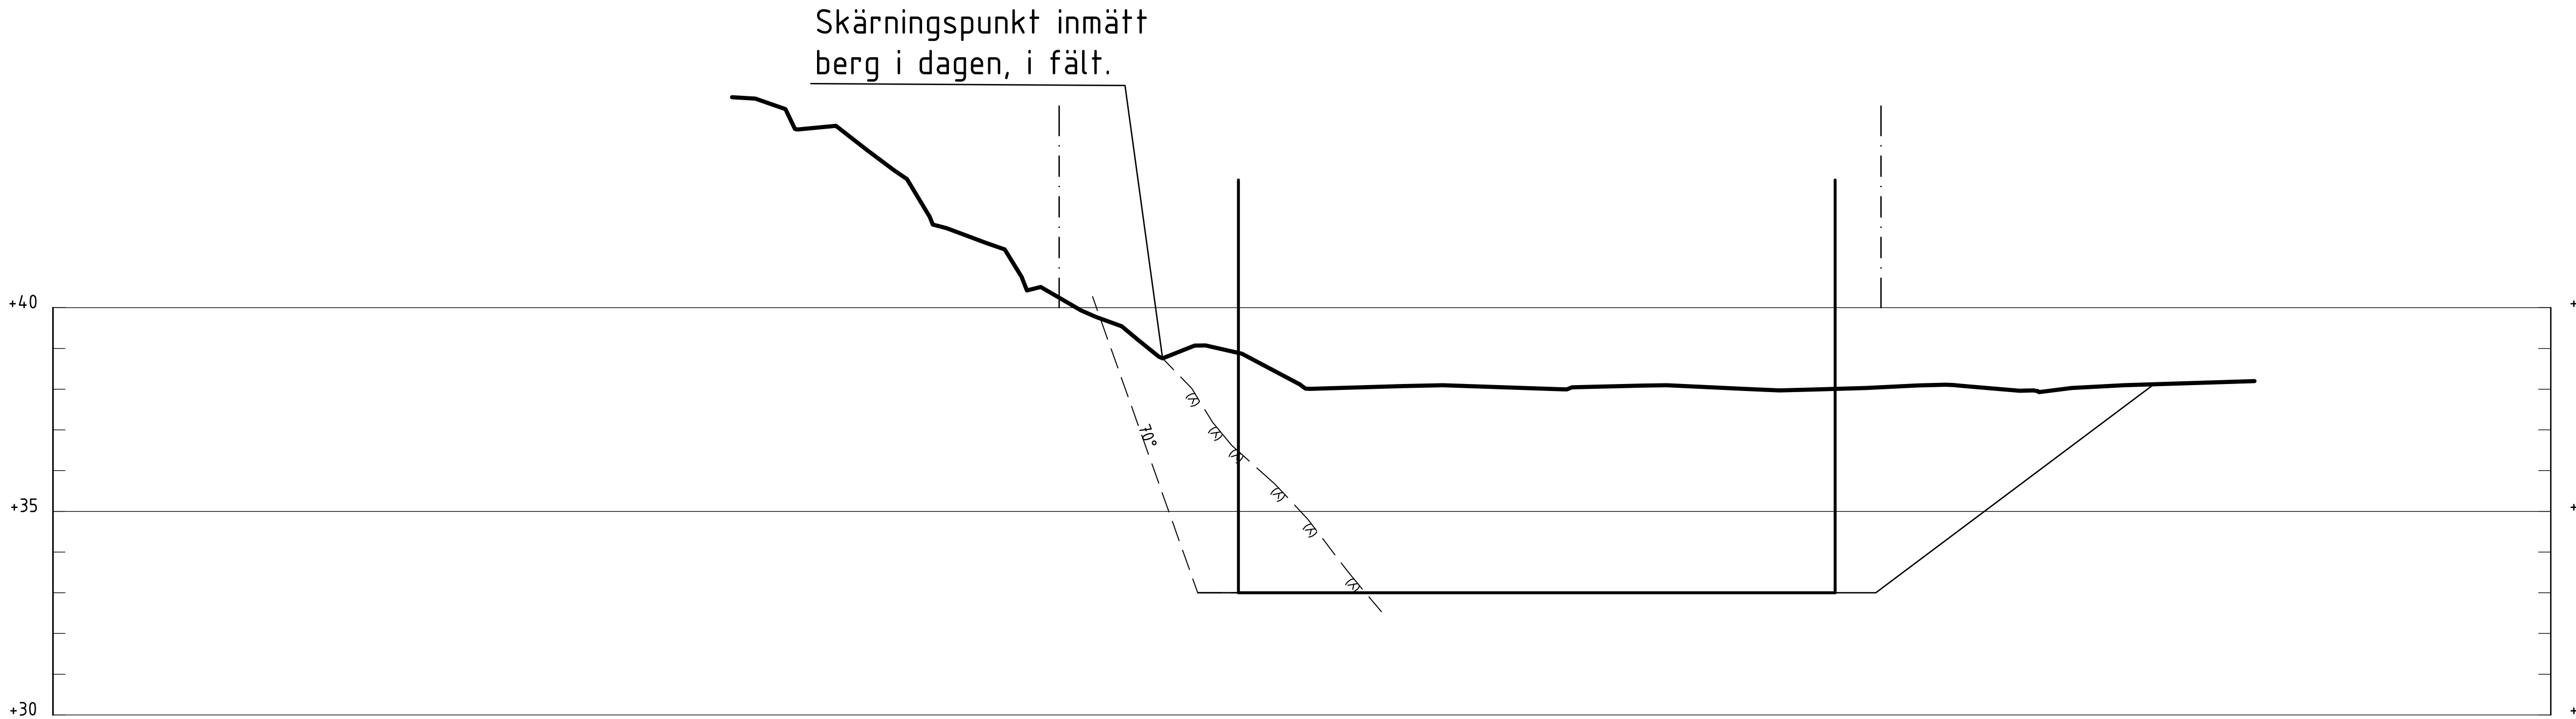

SEKTION B-B
1: 100

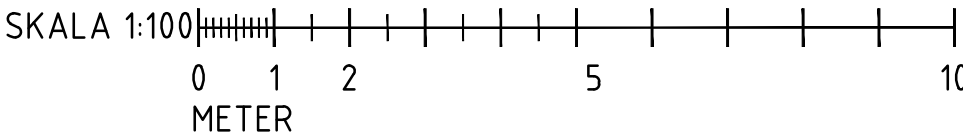


	Hesselmans Torg 5 13154 NACKA Tel 08-556 92 990 www.geomind.se		GUBBÄNGEN, DETALJPLAN WALLENSTAM AB BORDSVÄGEN			
	Uppdragsledare P. FRIBERG		SEKTIONER			
	Ritad/Konstruerad av P. FRIBERG					
	Granskad av	Datum	Uppdragsnr	Ritningsnummer	SKALA 1:100	Format
J. THORELIUS	2022-05-06	2624	G1124001	A1		

XREF: \\Model\\G11-501.dwg - \\Model\\G11-502.dwg
PLO: 2010-11-03 16:48 P:\\2624\\DETALJPLAN GUBBÄNGEN\\10 RITNINGAR\\G1124001.DWG PATRIC FRIBERG


COORDINATSYSTEM

PLANSYSTEM SWEREF 99 18 00
HÖJDSYSTEM RH 2000


FASTIGHETSGRÄNS

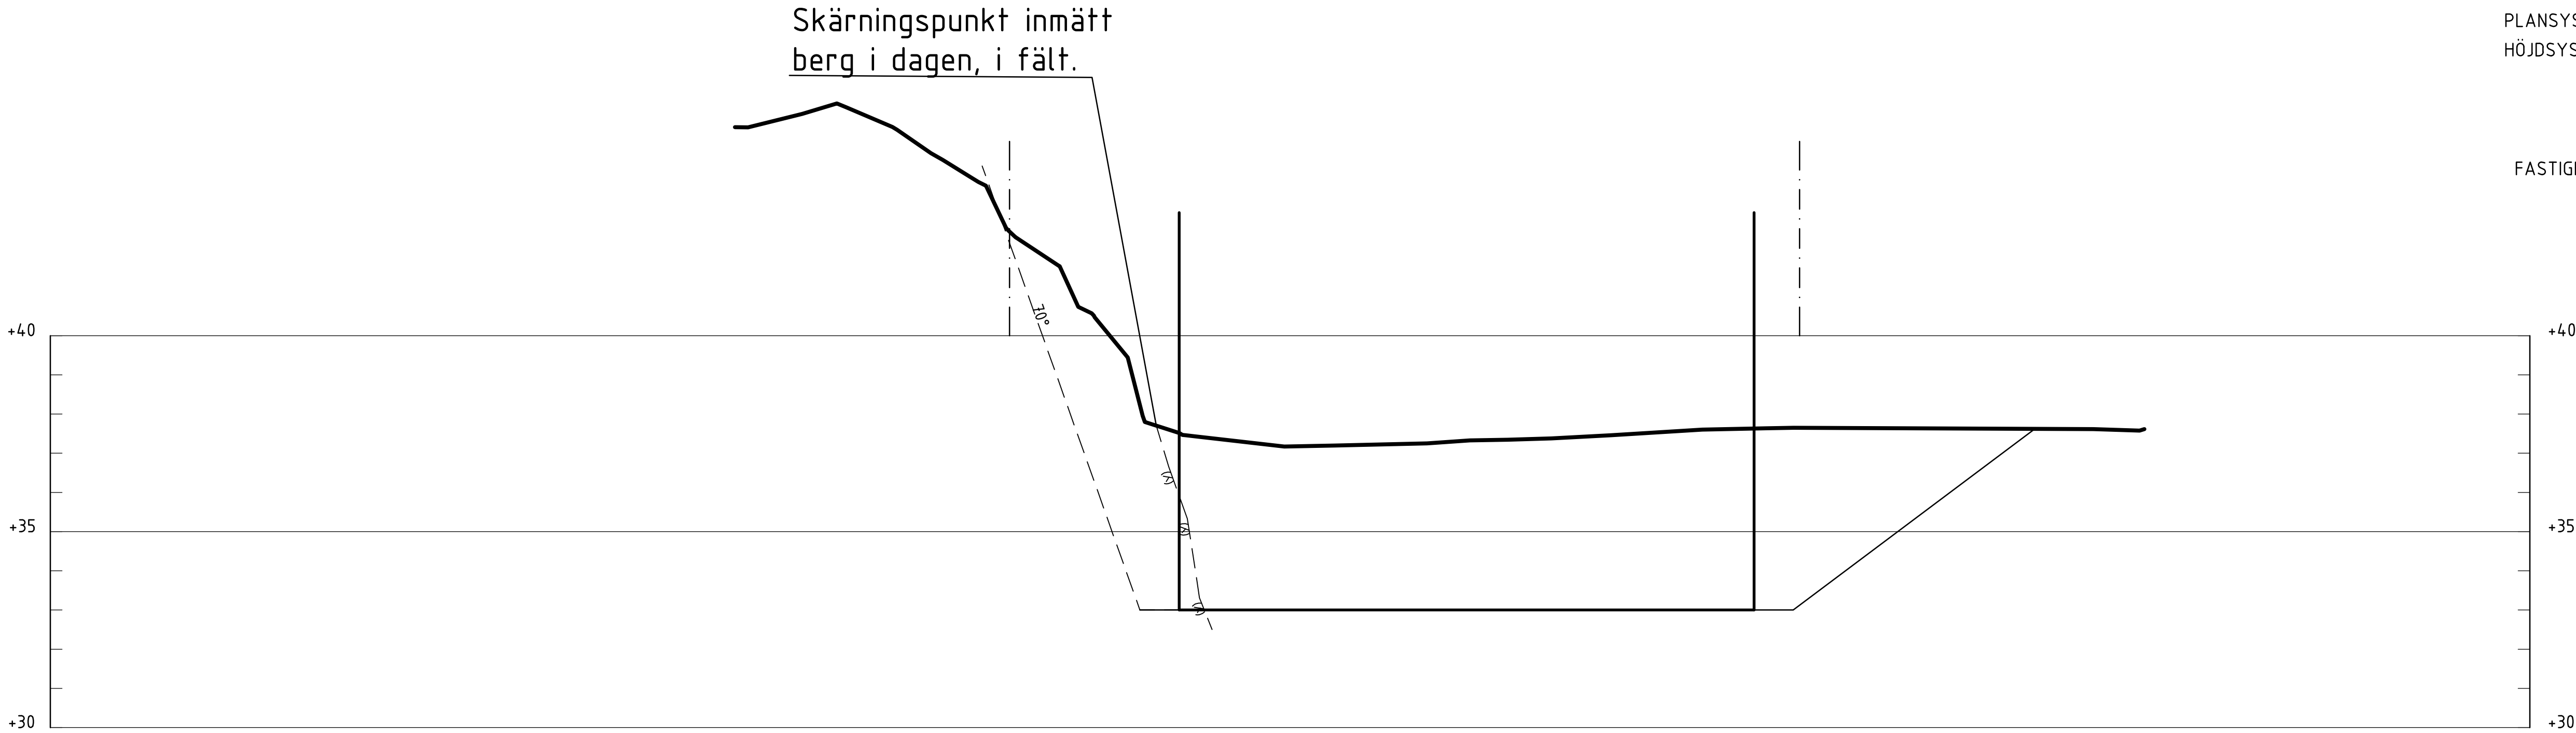

SEKTION C-C
1: 100

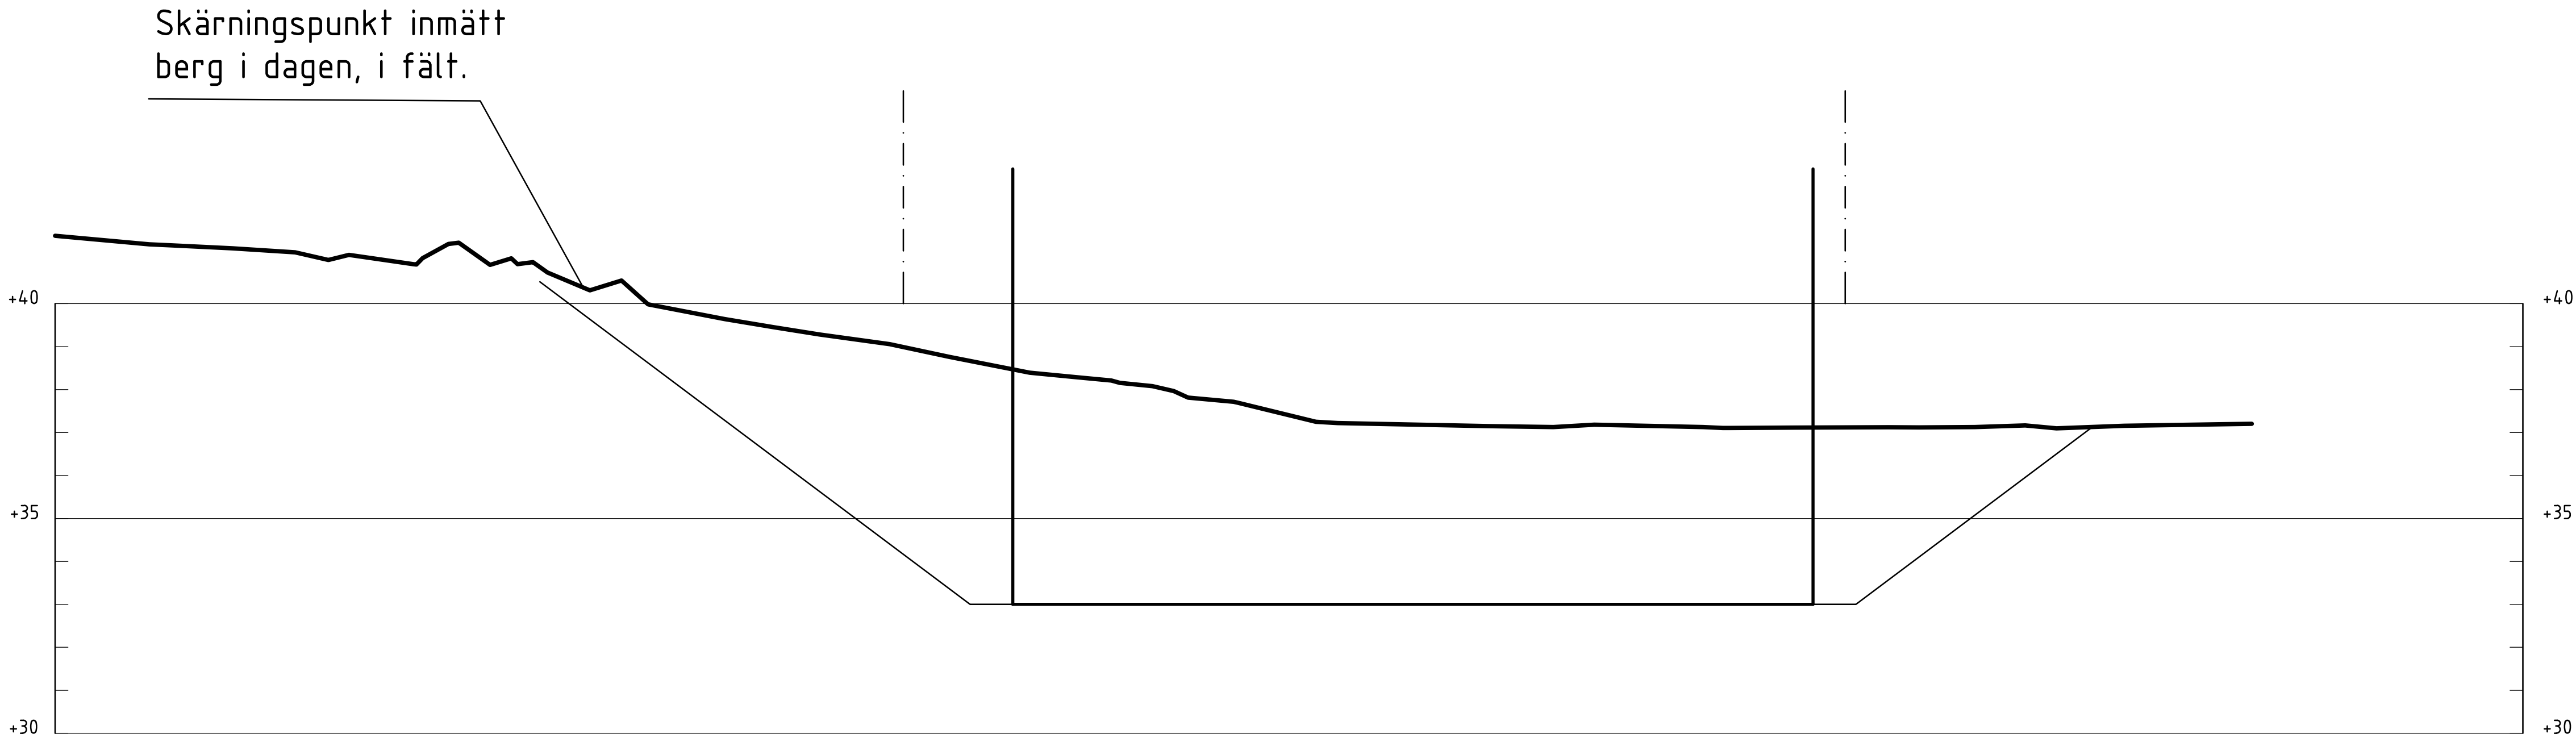

SEKTION D-D
1: 100

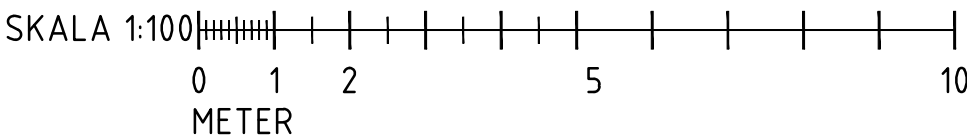

XREF: \\Model\\G11-501.dwg, \\Model\\G11-502.dwg
PLO: 2010-11-03 16:48 P:\\2624 DETALJPLAN GUBBÄNGEN\\10 RITNINGAR\\G1124002.DWG PATRIC FRIBERG

Rev	Ant	Revideringen avser	Sign	Datum


GEO MIND	Hesselmans Torg 5 13154 NACKA Tel 08-556 92 990 www.geomind.se		GUBBÄNGEN, DETALJPLAN WALLENSTAM AB BORDSVÄGEN		
	Uppdragsledare P. FRIBERG				
	Ritad/Konstruerad av P. FRIBERG				
	Granskad av J. THORELIUS				
Datum 2022-05-06		Uppdragsnr 2624	Ritningsnummer G1124002	SKALA 1:100 Format A1	Rev

COORDINATSYSTEM


PLANSYSTEM SWEREF 99 18 00
HÖJDSYSTEM RH 2000

Skärningspunkt inmätt
berg i dagen, i fält.

FASTIGHETSGRÄNS

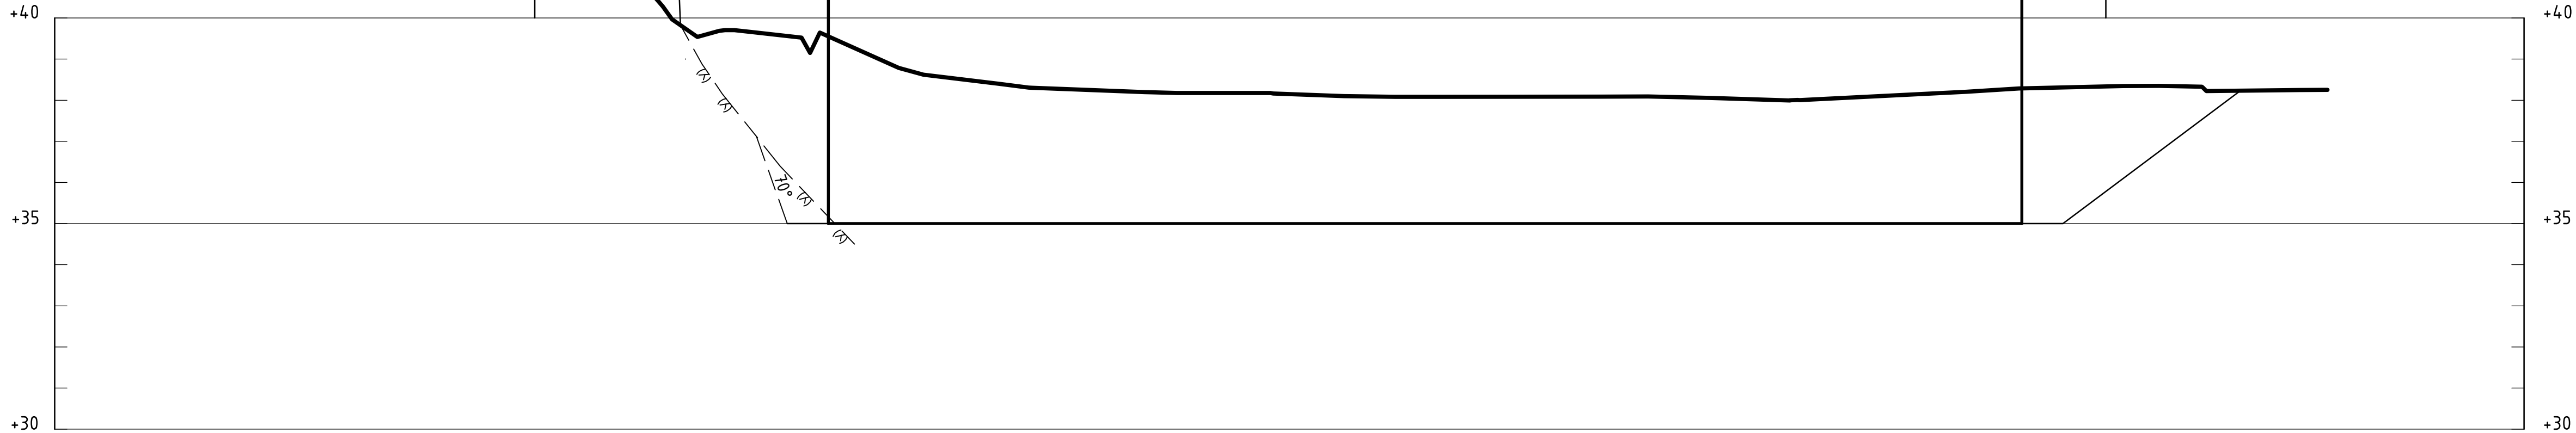

SEKTION E-E
1: 100

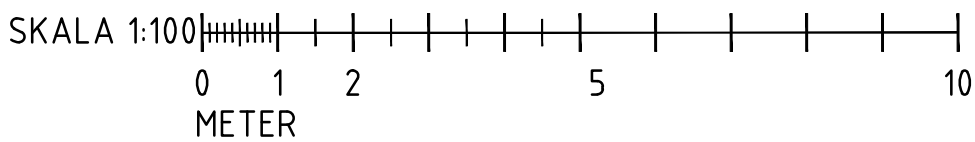

XREF: \\Model\\G11-501.dwg, \\Model\\G11-502.dwg
PLO: 2010-11-03 16:48 P:\\2624\\DETALJPLAN GUBBÄNGEN\\10 RITNINGAR\\GRTIDEX\\G1124003.DWG PATRIC FRIBERG

Rev	Ant	Revideringen avser	Sign	Datum

<div><div>GEO</div><div>MIND</div></div>	Hesselmans Torg 5 13154 NACKA Tel 08-556 92 990 www.geomind.se		GUBBÄNGEN, DETALJPLAN WALLENSTAM AB BORDSVÄGEN	
	Uppdragsledare P. FRIBERG			
	Ritad/Konstruerad av P. FRIBERG			
	Granskad av J. THORELIUS	Datum 2022-05-06		
SEKTIONER		SKALA 1:100		
Uppdragsnr 2624		Ritningsnummer G1124003		Format A1
				Rev