


Inkom till Stockholms stadsbyggnadskontor - 2024-02-16, Dnr 2016-00773

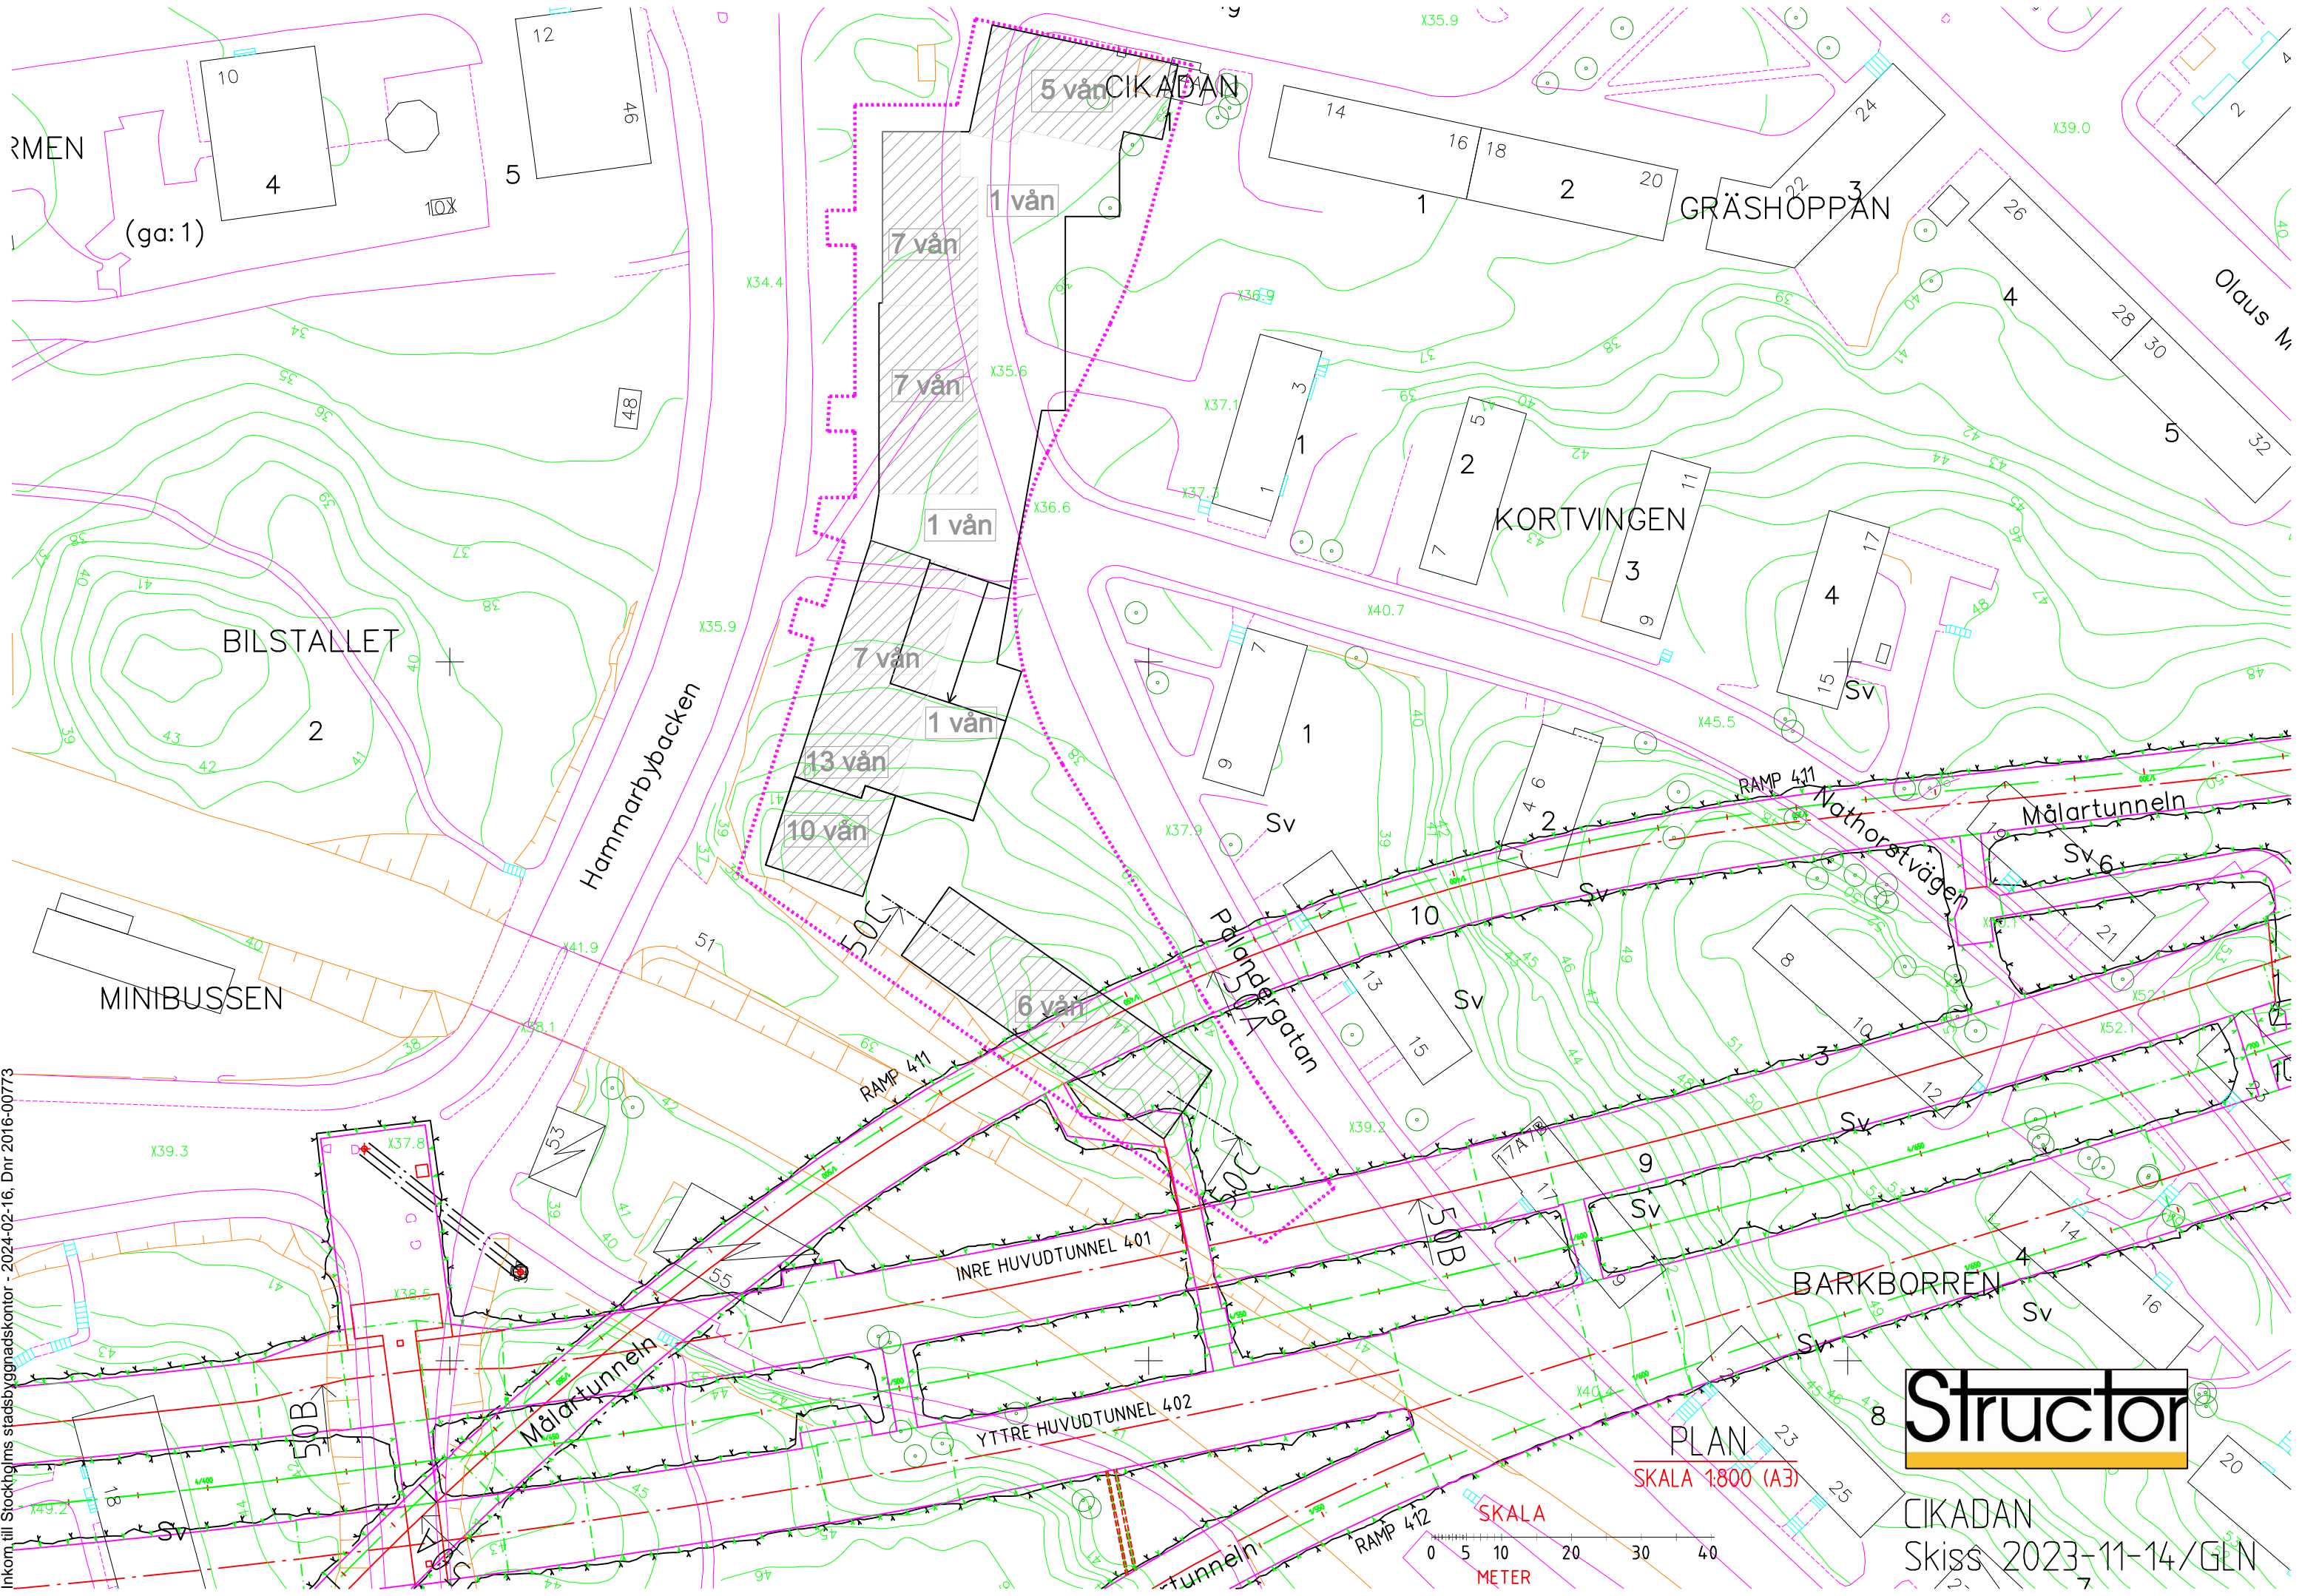

CIKADAN
Skiss 2023-11-14 / GLN