

## FÖRKLARINGAR

--- GRÄNS FÖR SCHAKTDJUPSNIVÅ I GÄLLANDE DP.

+XX,X LÄGSTA NIVÅ I METER ÖVER NOLLPLANET (RH2000) FÖR SCHAKTNING, BORRNING ELLER ANNAT INGREPP I UNDERGRUNDEN. NIVÅN FÅR UNDERSKRIDAS OM UTREDNING VISAR ATT SKADOR PÅ UNDERMARKSANLÄGGNING EJ SKER ELLER DETTA UPPFYLLS MED BYGGTEKNIK. ENLIGT GÄLLANDE DP.

△+XX,X LÄGSTA NIVÅ I METER ÖVER NOLLPLANET (RH2000) FÖR GRUNDVATTEN DRÄNERANDE INGREPP. NIVÅN FÅR UNDERSKRIDAS OM UTREDNING VISAR ATT SKADLIG GRUNDVATTENSÄNKNING EJ SKER ELLER DETTA UPPFYLLS MED BYGGTEKNIK. NIVÅN FÅR UNDERSKRIDAS FÖR BERGTUNNEL.


†1 OMRÅDE FÖR ALLMÄN TRAFIKLEDSTUNNEL, INKL VENTSCHAKT OCH UTRYMNINGSVÄGAR TILL MARKYTAN.

..... KVARTERSGRÄNS JM

SB +XX,XX ANGER SCHAKTBOTTEN (RH2000) VID BERGSCHAKT IMOM MARKERAT OMRÅDE

YTA MED BOSTADSLÄGENHETER ÖVER GARAGEVÅNING

X vån TOTALT ANTAL VÅNINGAR INOM SKRAFFERAD YTA OMRÅDE

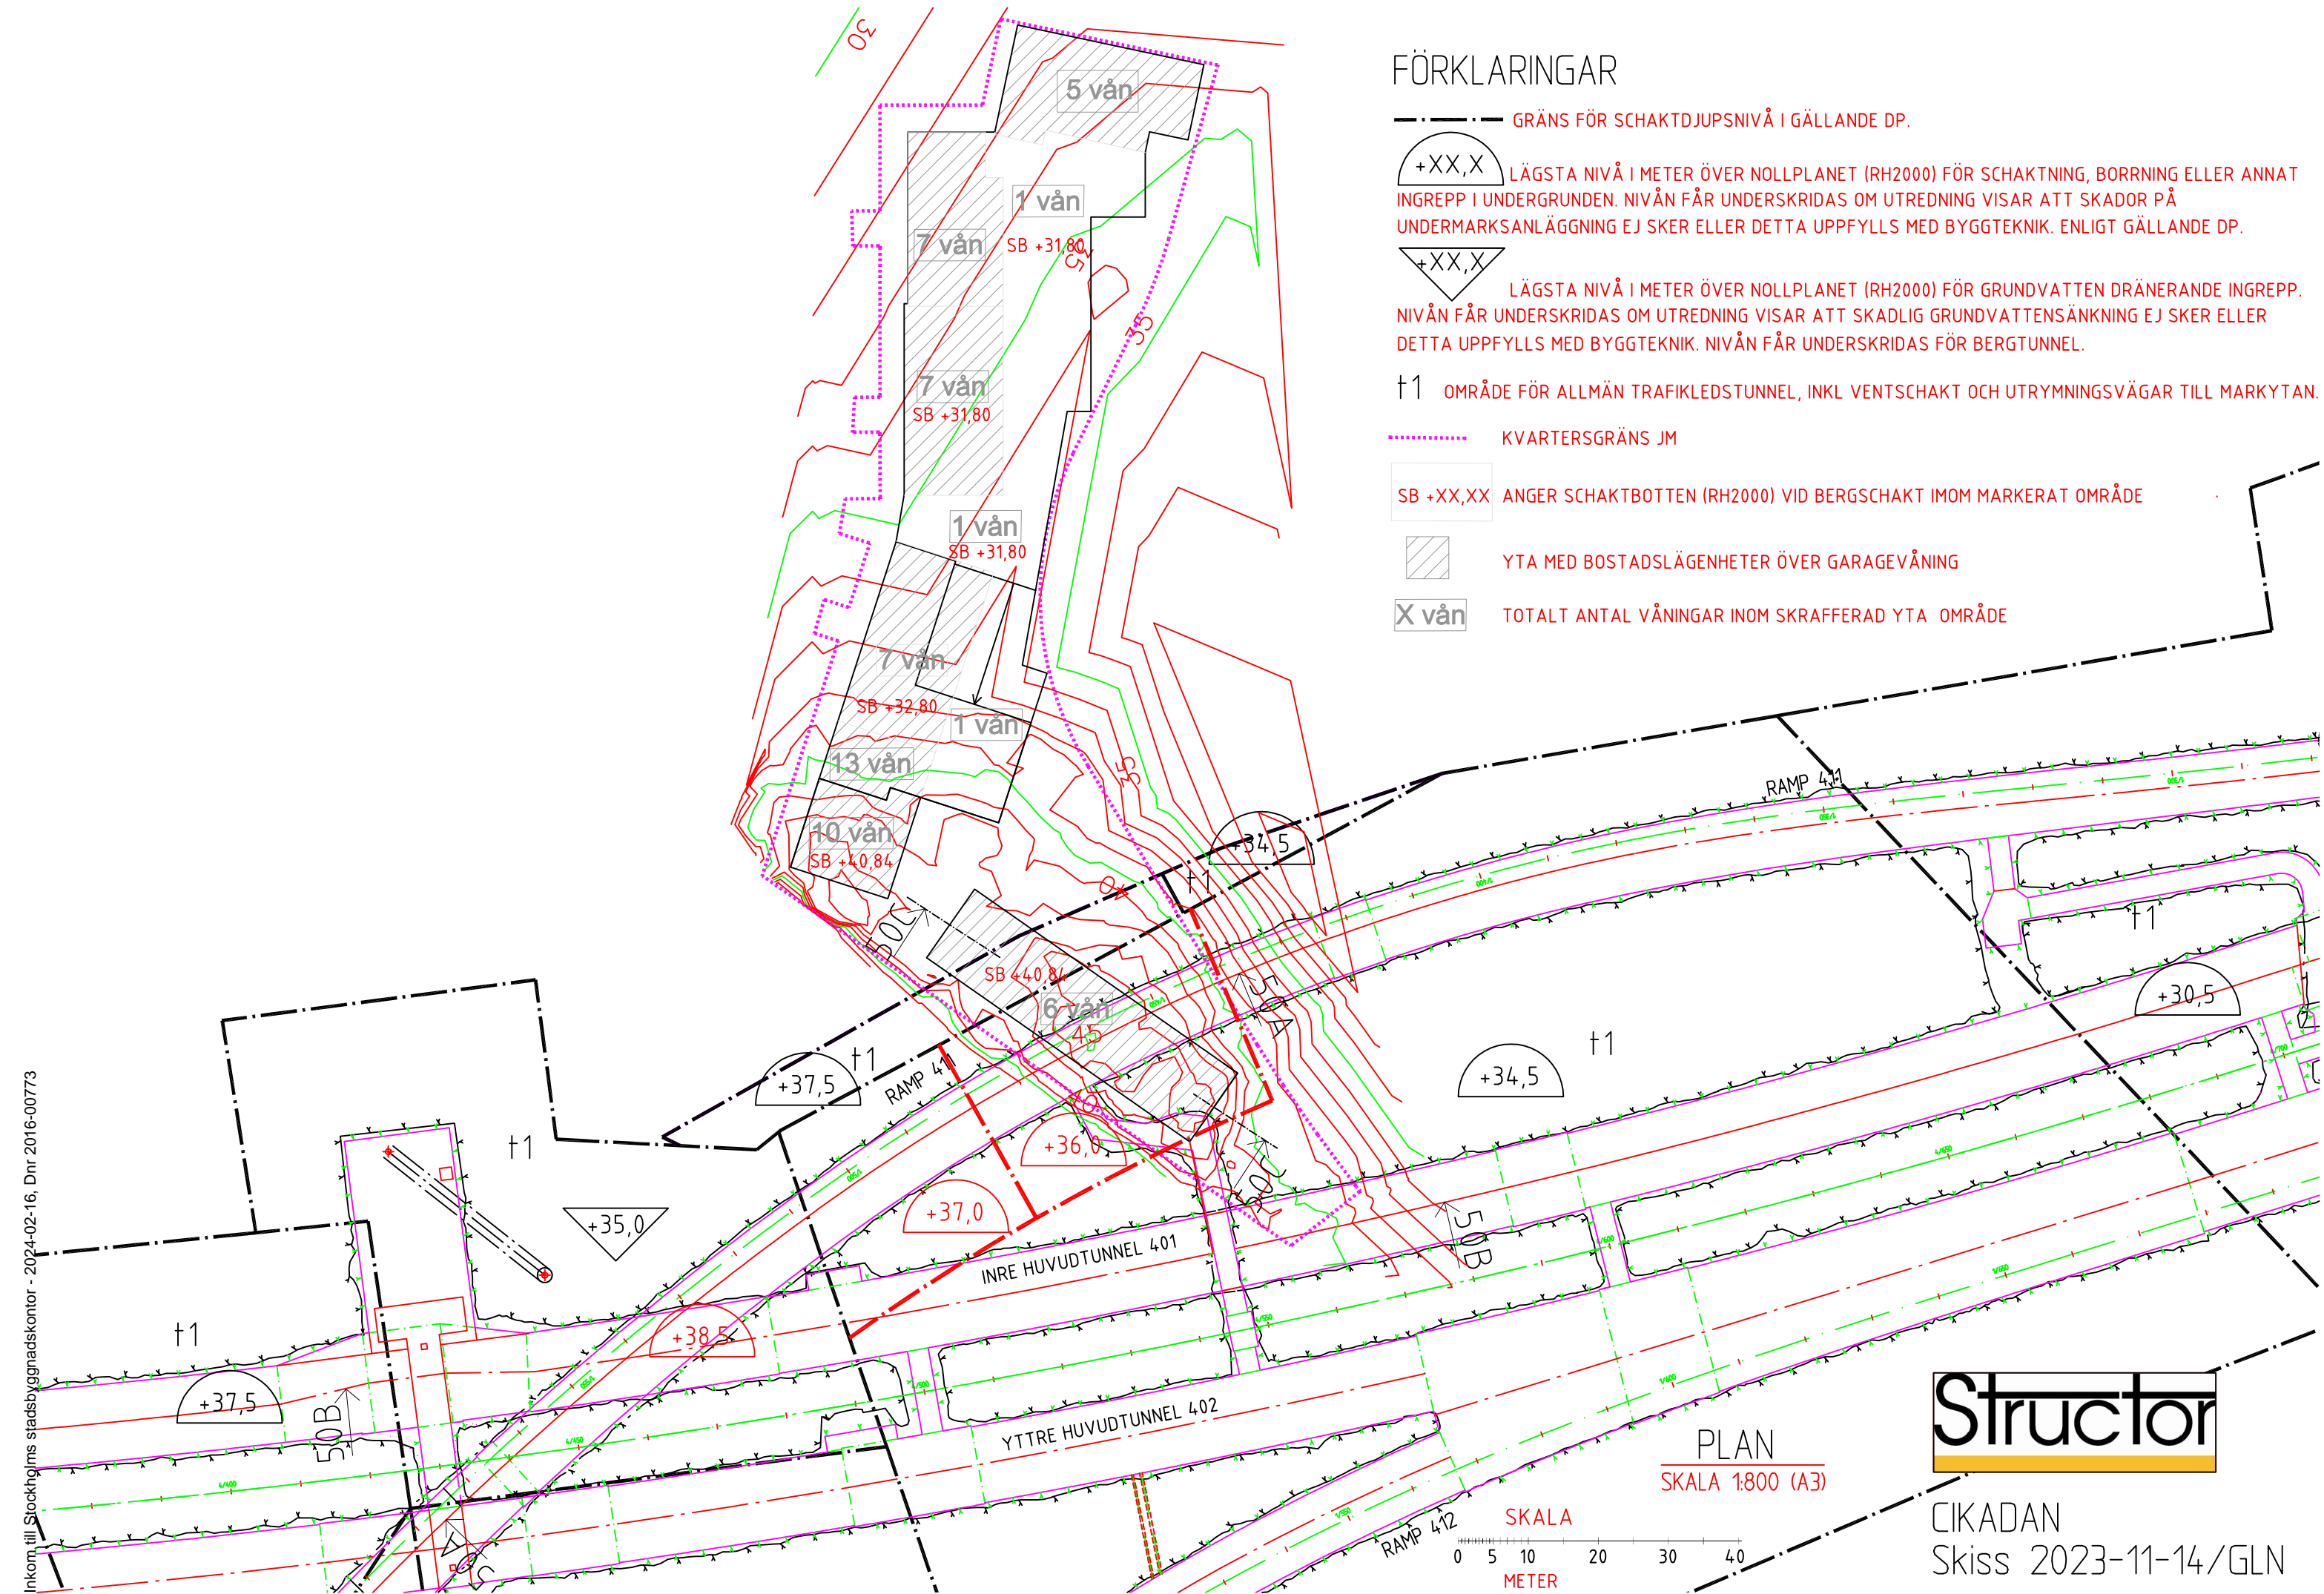

PLAN

SKALA 1:800 (A3)

SKALA

0 5 10 20 30 40  
METER

Structor

CIKADAN  
Skiss 2023-11-14/GLN