



Inkom till Stockholms stadsbyggnadskontor - 2024-02-16, Dnr 2016-00773

FÖRKLARINGAR

- GRÄNS FÖR SCHAKTDJUPS NIVÅ I GÄLLANDE DP.
- LÄGSTA NIVÅ I METER ÖVER NOLLPLANET (RH2000) FÖR SCHAKTNING, BORRNING ELLER ANNAT INGREPP I UNDERGRUNDEN. NIVÅN FÅR UNDERSKRIDAS OM UTREDNING VISAR ATT SKADOR PÅ UNDERMARKSANLÄGGNING EJ SKER ELLER DETTA UPPFYLLS MED BYGGTEKNIK. ENLIGT GÄLLANDE DP.
- LÄGSTA NIVÅ I METER ÖVER NOLLPLANET (RH2000) FÖR GRUNDVATTEN DRÄNERANDE INGREPP. NIVÅN FÅR UNDERSKRIDAS OM UTREDNING VISAR ATT SKADLIG GRUNDVATTENSÄNKNING EJ SKER ELLER DETTA UPPFYLLS MED BYGGTEKNIK. NIVÅN FÅR UNDERSKRIDAS FÖR BERGTUNNEL.
- OMRÅDE FÖR ALLMÄN TRAFIKLEDSTUNNEL, INKL VENTSCHAKT OCH UTRYMNINGSVÄGAR TILL MARKYTAN.
- KVARTERSGRÄNS JM
- ANGER SCHAKTBOTTEN (RH2000) VID BERGSCHAKT IMOM MARKERAT OMRÅDE
- YTA MED BOSTADSLÄGENHETER ÖVER GARAGEVÅNING
- TOTALT ANTAL VÅNINGAR INOM SKRAFFERAD YTA OMRÅDE

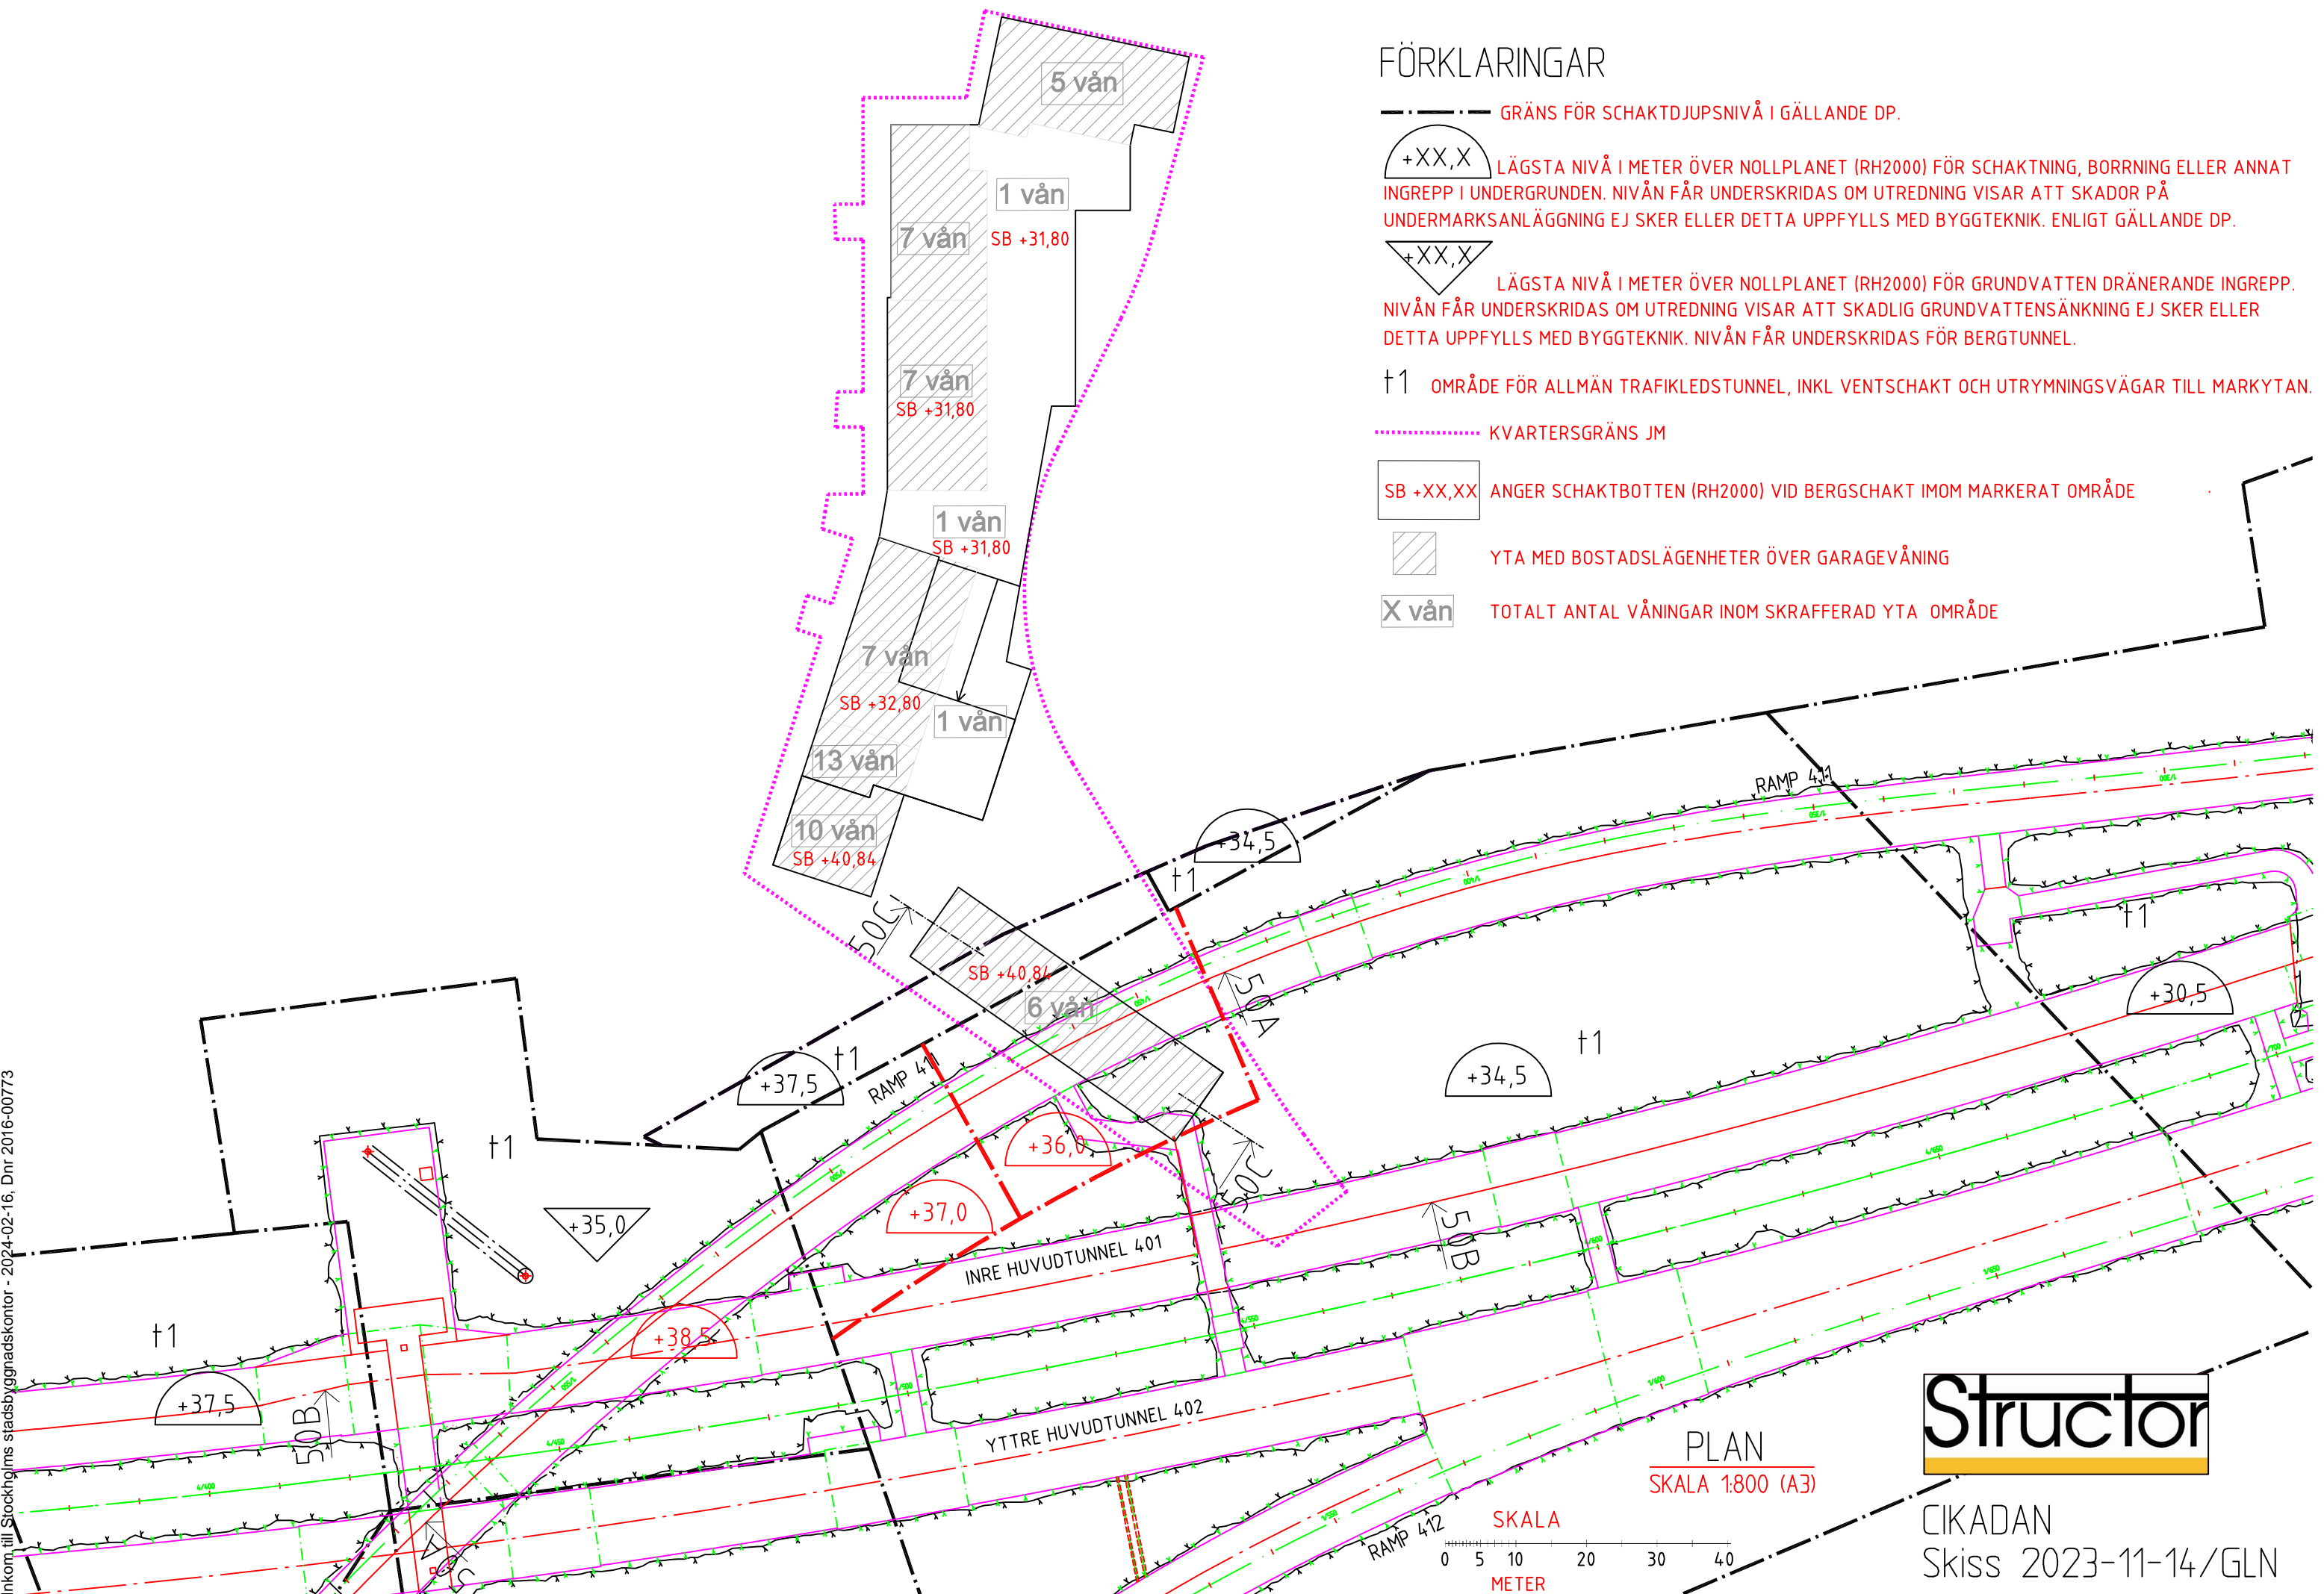

PLAN
SKALA 1:800 (A3)

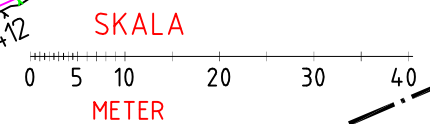

Structor

CIKADAN
Skiss 2023-11-14/GLN