


Inkom till Stockholms stadsbyggnadskontor - 2024-04-11, Dnr 2016-15395

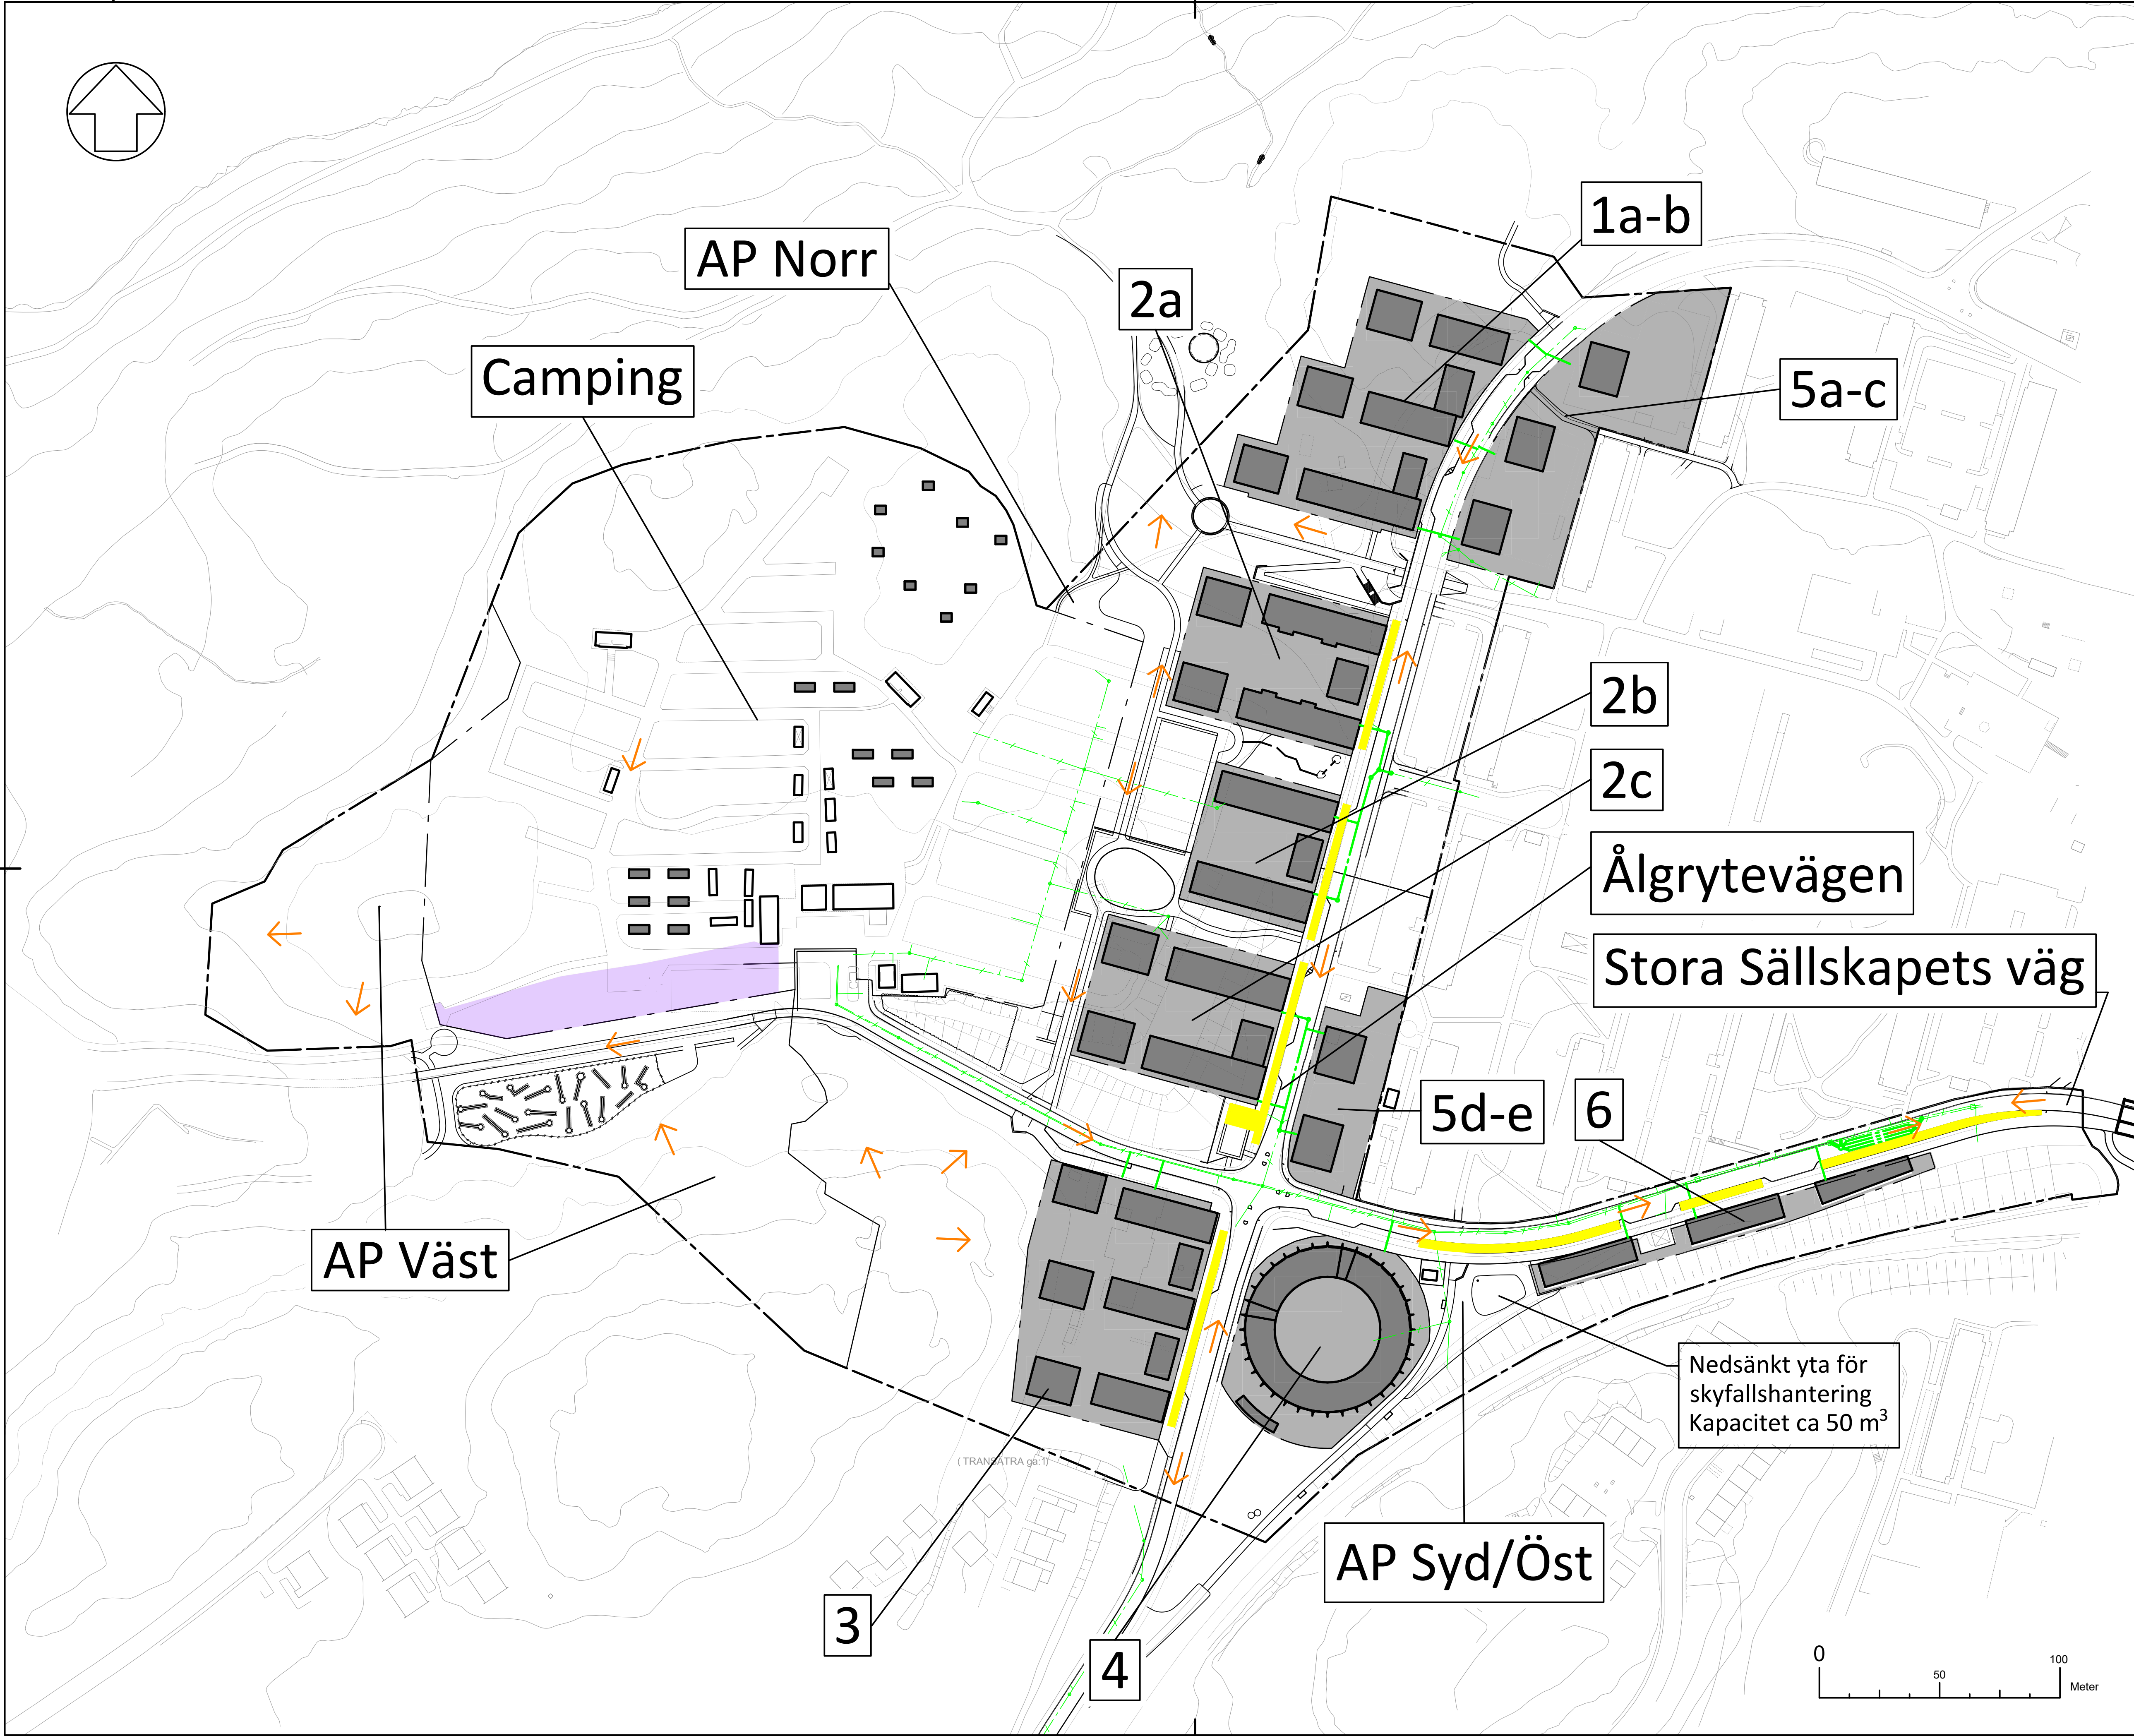

Beteckningar

- Plangräns
- Delområde (allmän platsmark)
- Campingområde
- Befintlig byggnad
- Framtida kvartersmark
- Framtida parkering/uppställningsplats
- Framtida byggnad

Befintligt system

- Befintlig dagvattenledning

Föreslaget system

- Framtida dagvattenledning
- Framtida skelettjord
- Flödespil

Sluthandling

BET	ANT	ÄNDRINGEN AVSER	SIGN	DATUM

Ålgrytevägen

Norconsult

www.norconsult.se

UPPDRAG NR	RITAD AV	HANDLAGGARE
1083354	KW	KW & EL

DATUM	ANSVARIG
2024-02-29	Joakim Scharp

Ålgrytevägen

Fullständig dagvattenutredning
Föreslagen dagvattenhantering

SKALA	NUMMER	BET
A1: 1:1300 A3: 1:2600	Bilaga 2	

Stora Sällskapets väg

Ålgrytevägen

2a

1a-b

5a-c

2b

2c

5d-e

6

3

4

AP Norr

Camping

AP Väst

AP Syd/Öst

Nedsänkt yta för skyfallshantering
Kapacitet ca 50 m³

(TRANSATRA ggr.1)

Skapad i Norconsults CAD-system SWE CAD 2024-02-29. Projektet är ett del av projektet Ålgrytevägen 2023-02-29. Material: CAD-filerna 2. Bilaga 2. W.dwg. Ritad av: Karin Wernberg