

FÖRSLAG TILL ÄNDRING
OCH UTVIDGNING AV STADSPLANEN FÖR KVARTERET KANDELABERN M.M. INOM STADSDELARNA LILJEHOLMEN OCH GRÖNDAL I STOCKHOLM


ARBETSEXEMPLAR

E 20 * 1956

03413

INNEVÄGGANDE EXEMPLAR
STOCKHOLMS
STADSBYGGNADSKONTOR

ARBETSEXEMPLAR

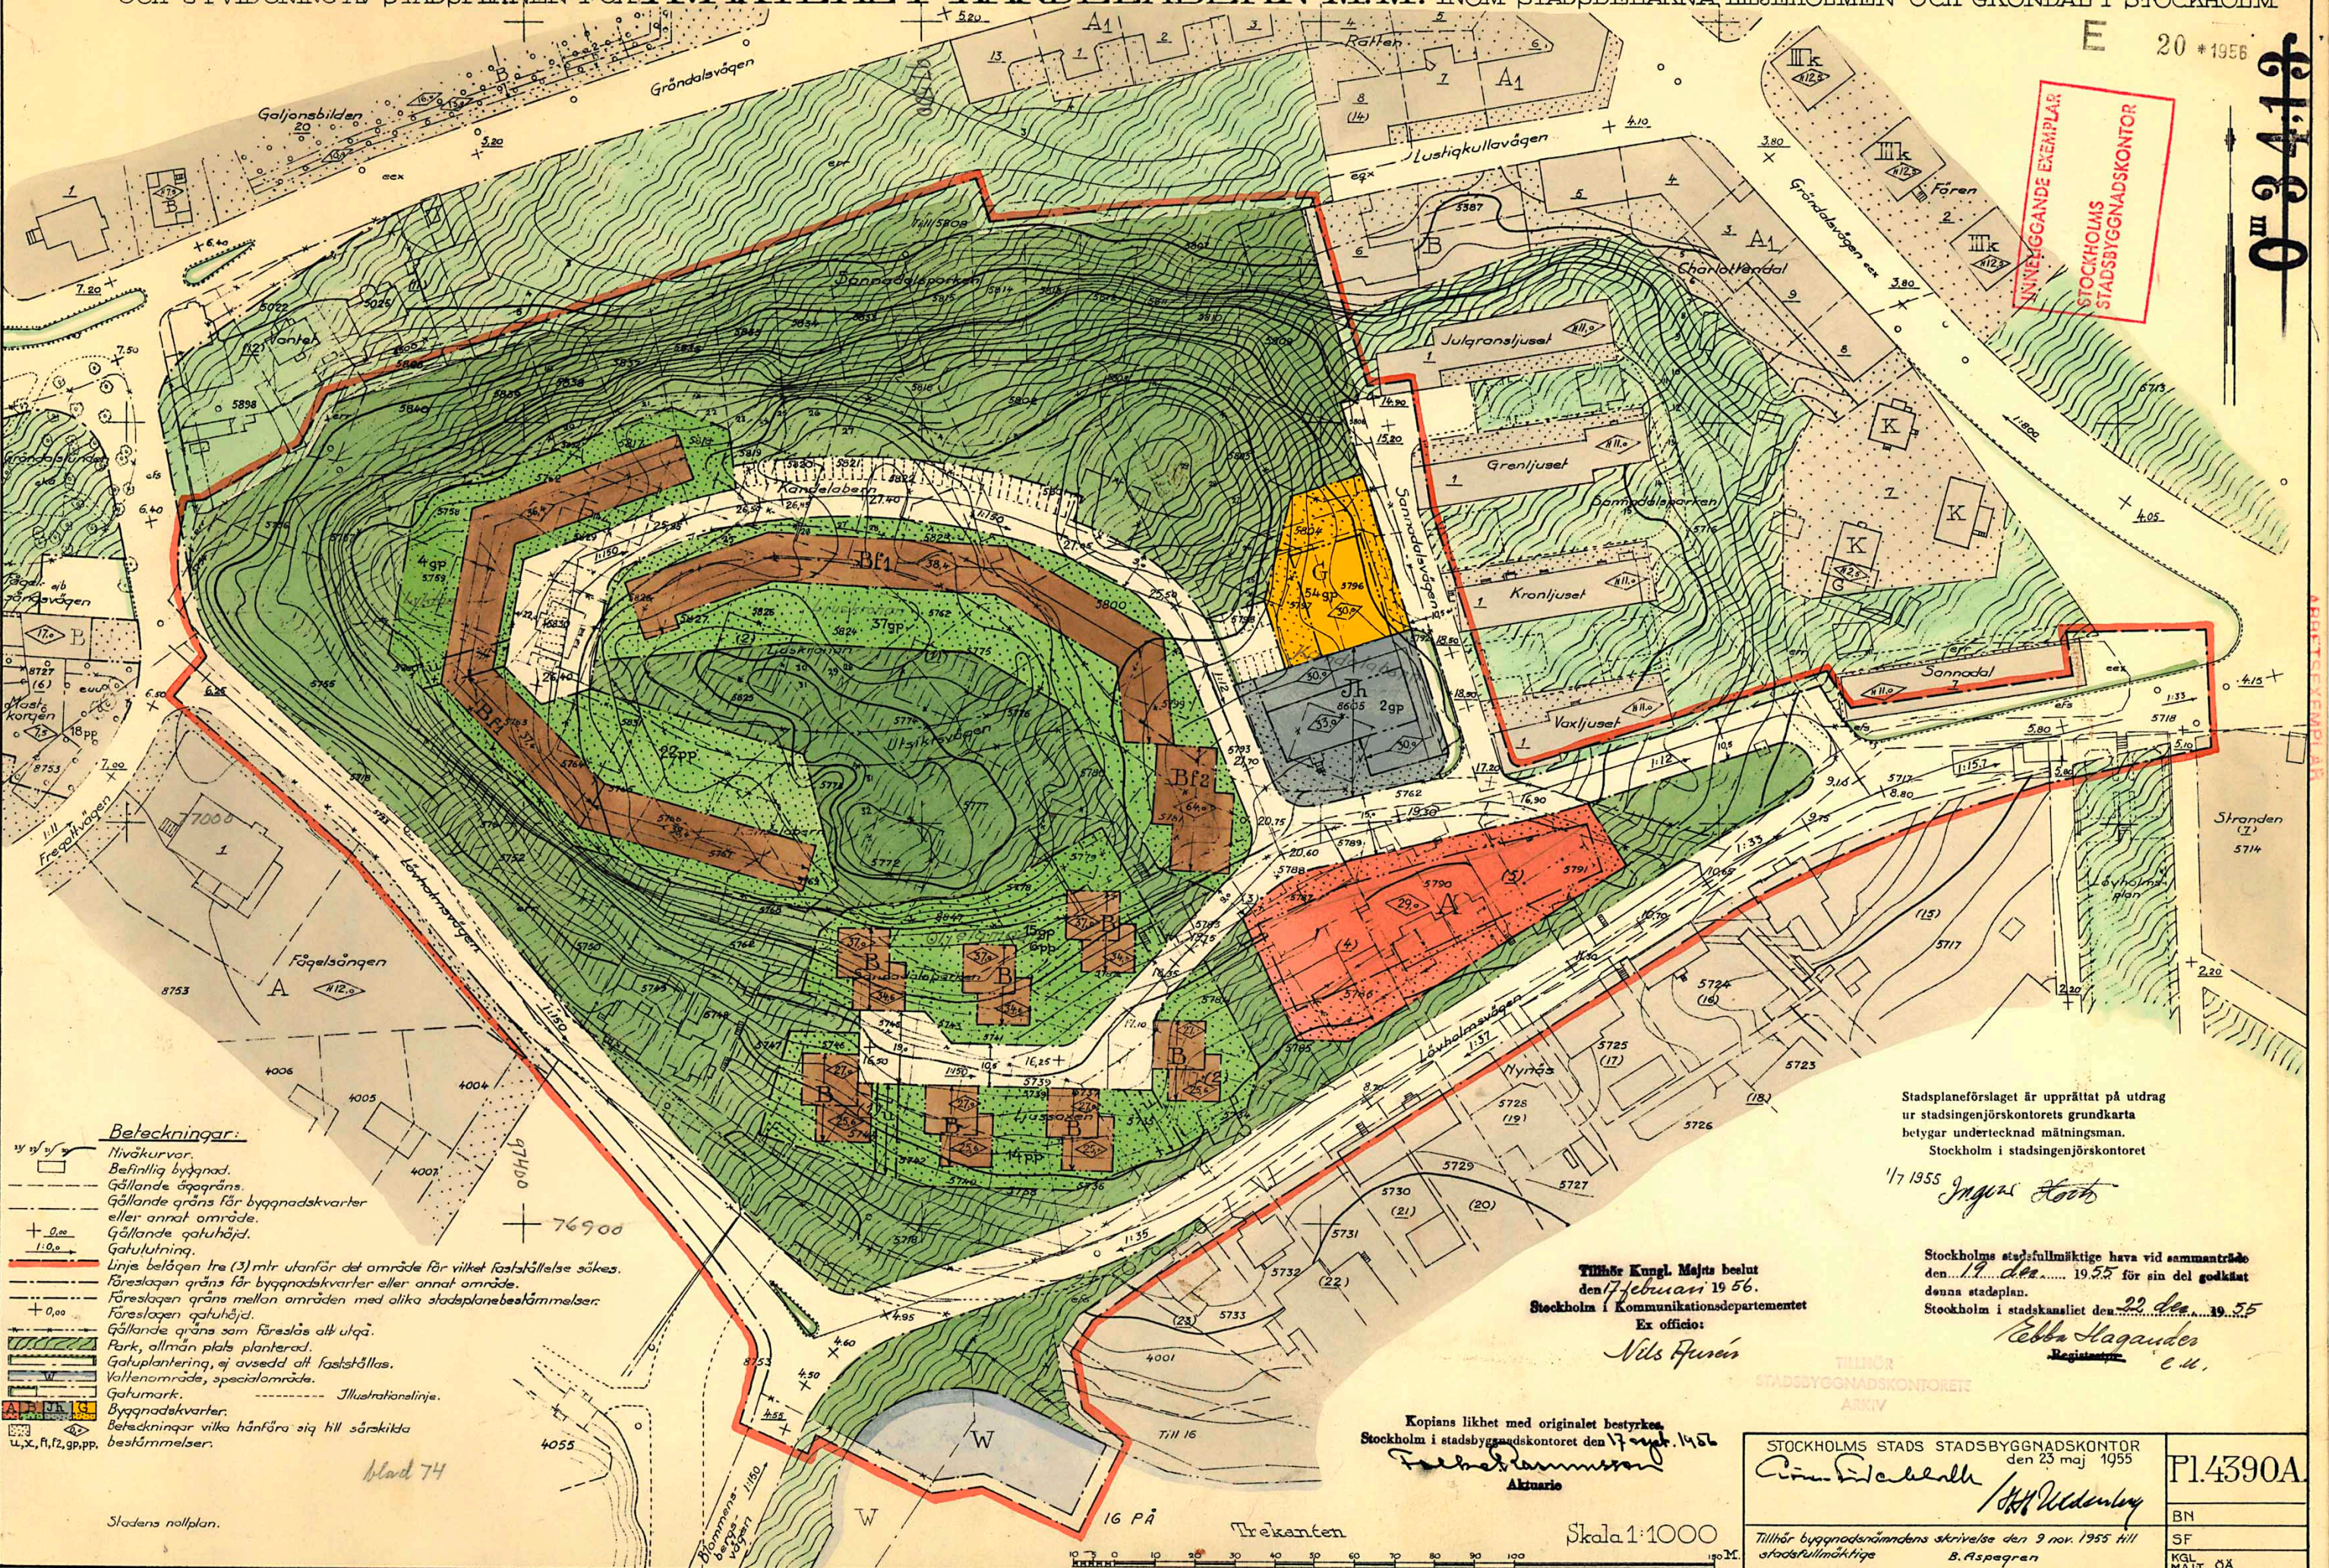

Bezeichnungar:

- Nivåkurvor.
- Beifinlig byggnad.
- Gällande ägargräns.
- Gällande gräns för byggnadskvarter eller annat område.
- Gällande gatuhöjd.
- Gatutvättning.
- Linje belägen tre (3) mtr utanför det område för vilket fastställelse sökes.
- Föreslagen gräns för byggnadskvarter eller annat område.
- Föreslagen gräns mellan områden med olika stadsplanbestämmelser.
- Föreslagen gatuhöjd.
- Gällande gräns som föreslås att utgå.
- Park, allmän plats planterad.
- Gatuplantering, ej avsedd att fastställas.
- Vallensområde, specialområde.
- Gatumark.
- Byggnadskvarter.
- Bezeichnungar vilka hänföra sig till särskilda bestämmelser.

Stadsplaneförslaget är upprättat på utdrag ur stadsingenjörskontorets grundkarta
betygar undertecknad mätningssman.
Stockholm i stadsingenjörskontoret

17 1955 *Inger Hult*

Tillhör Kungl. Majts beslut
den 17 februari 1956.
Stockholm i Kommunikationsdepartementet
Ex officio:

Nils Fjersén

Stockholms stadsfullmäktige hava vid sammanträde
den 17 februari 1955 för sin del godkänt
denna stadsplan.
Stockholm i stadsfullmäktige den 22 december 1955

Edda Hagander
Registrator

Kopians likhet med originalet bestyrkes
Stockholm i stadsbyggnadskontoret den 17 maj 1956
Felbe Rasmussen
Aktuarie

TILLHÖR
STADSBYGGNADSKONTORET
ARKIV

STOCKHOLMS STADS STADSBYGGNADSKONTOR
den 23 maj 1955

Carl-Erik Sjöberg
H. H. Widenberg

Tillhör byggnadsnämndens skrivelse den 9 nov. 1955 till
stadsfullmäktige B. Aspögren

Pl. 4390A

BN
SF
KGL
MAJ 56

Skala 1:1000

10 20 30 40 50 60 70 80 90 100 M.

Stadens nollplan.

blad 74

16 PÅ
Trekanten