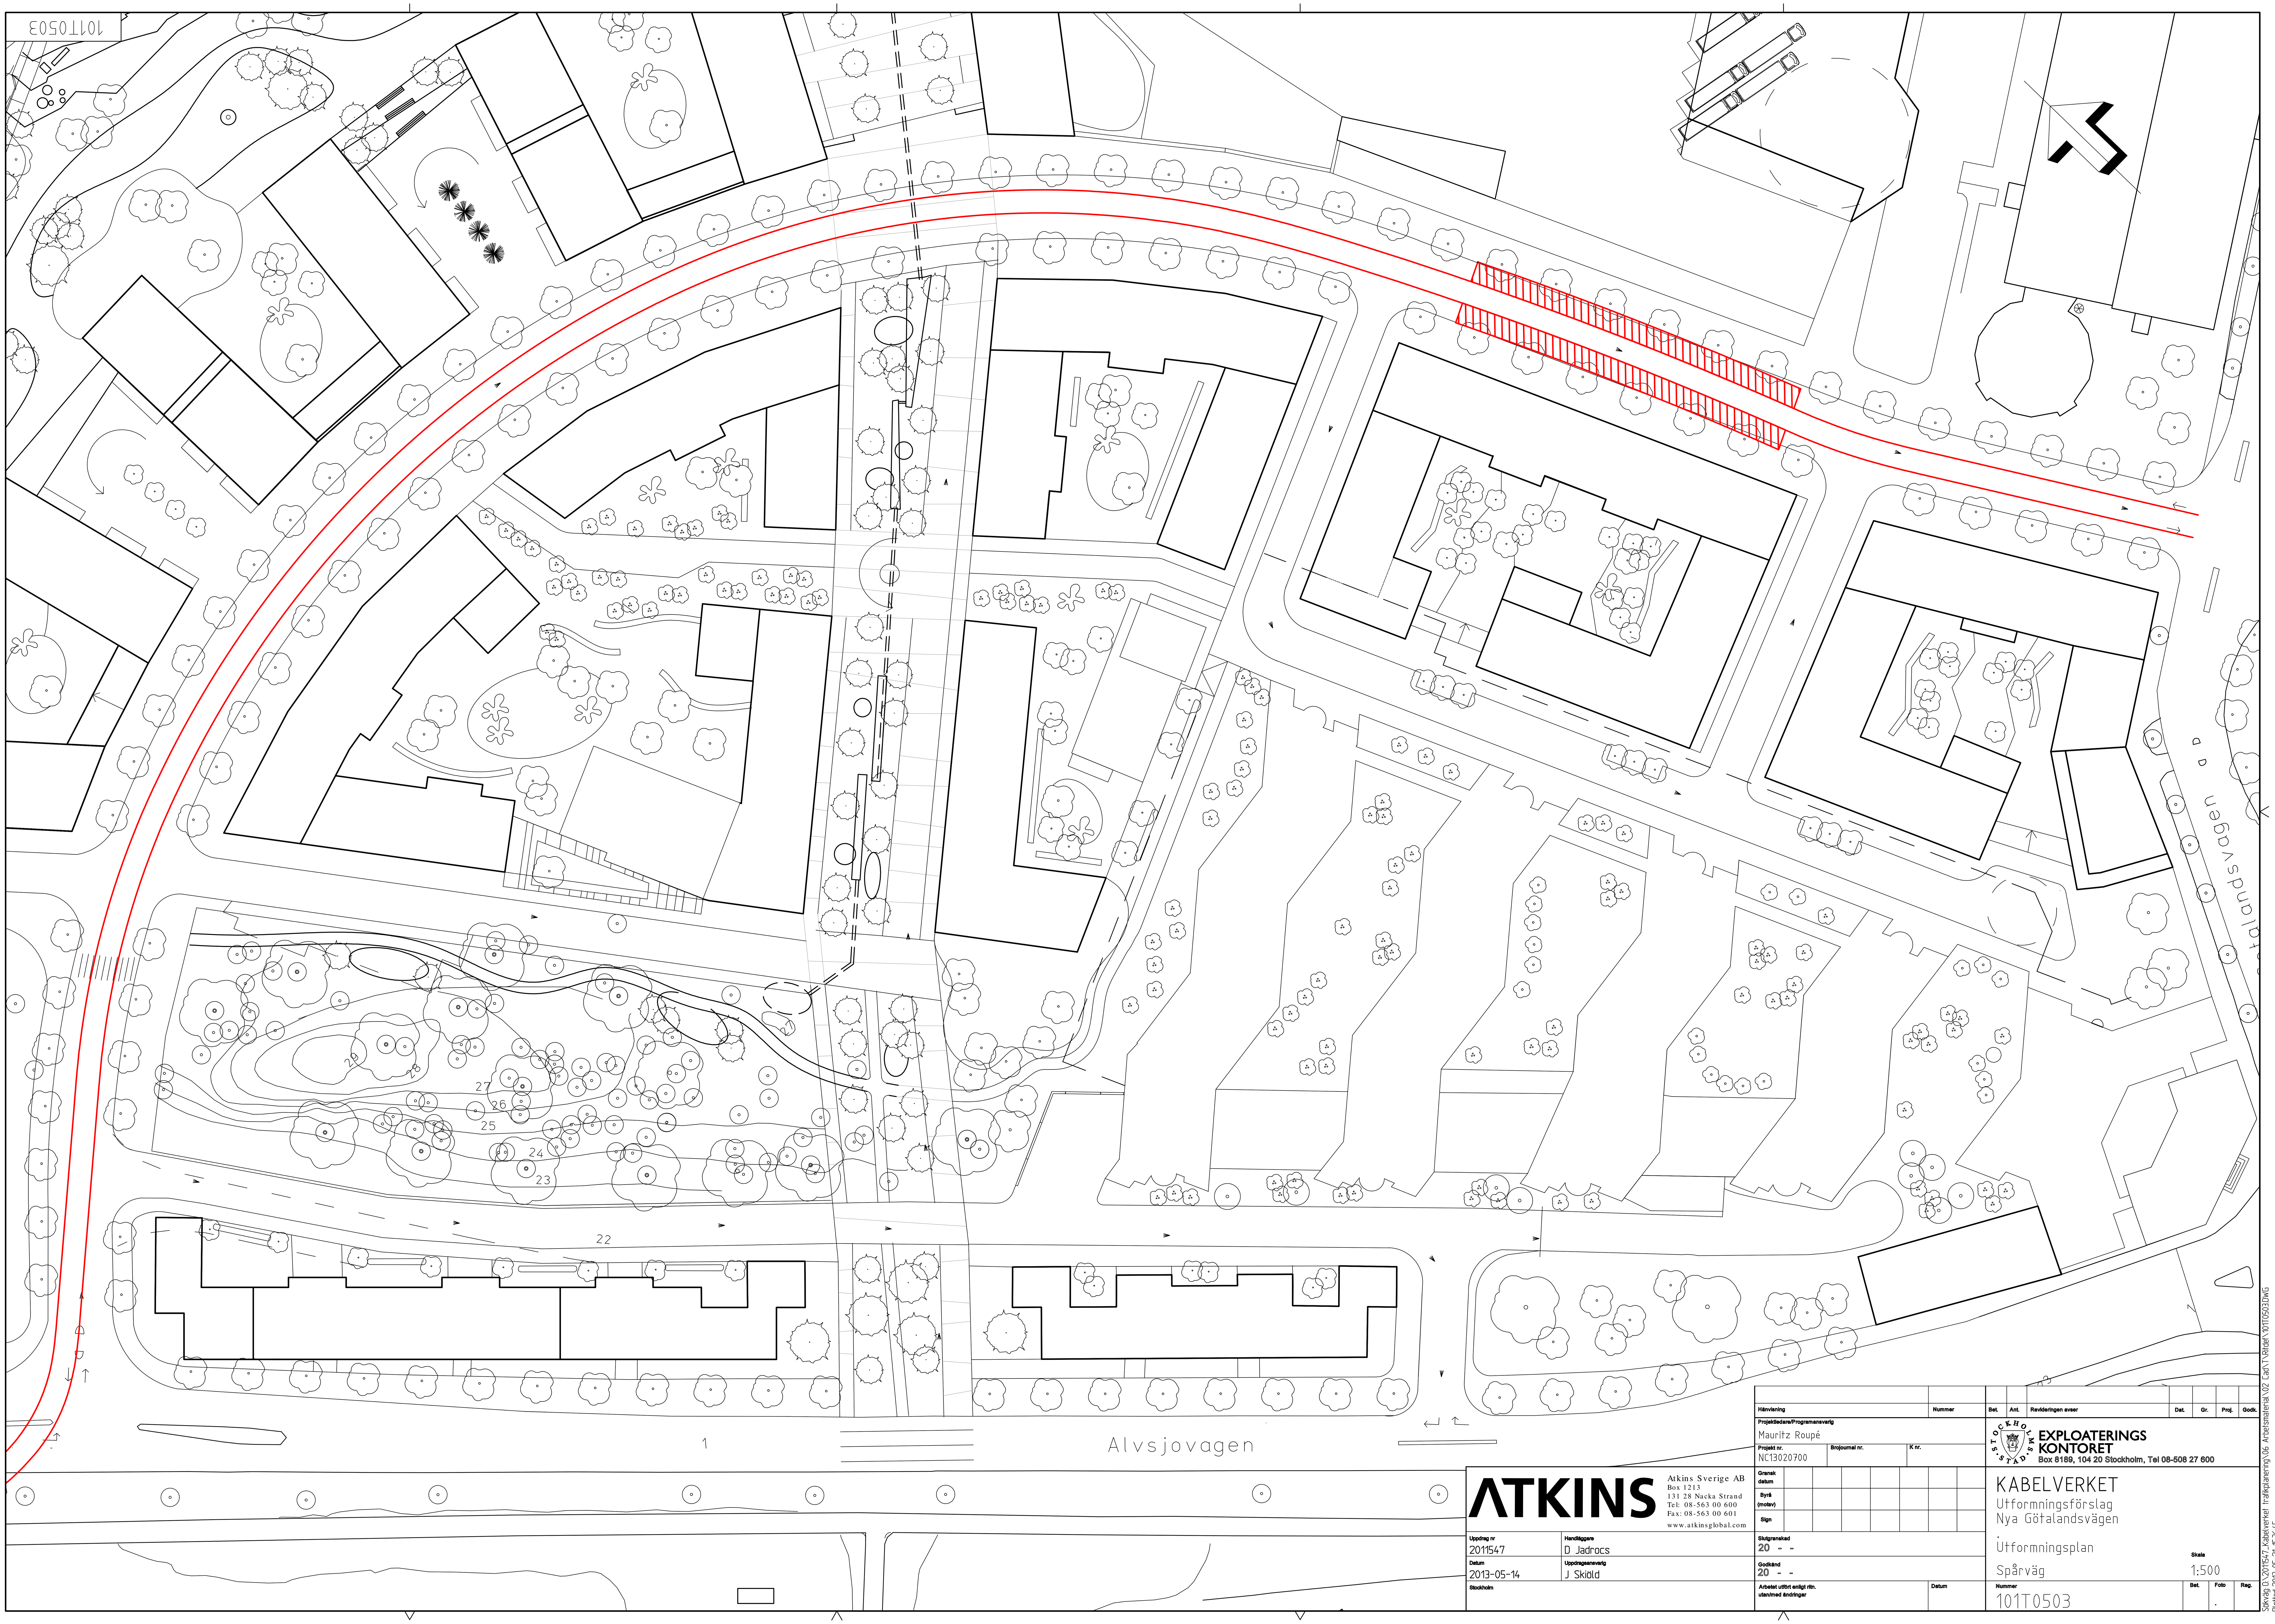

Hänvisning	Nummer	Bet.	Ant.	Revideringen avser	Dat.	Gr.	Proj.	Godk.

Projektledare/Programansvarig: Mauritz Roupé

Projekt nr.: NC13020700 | Brojournal nr.: | K nr.:

EXPLOATERINGS KONTORET
Box 8189, 104 20 Stockholm, Tel 08-508 27 600

ATKINS

Atkins Sverige AB
Box 1213
131 28 Nacka Strand
Tel: 08-563 00 600
Fax: 08-563 00 601
www.atkinsglobal.com

Gransk datum							
Byrå (motsv)							
Sign							

KABELVERKET
Utformningsförslag
Nya Götalandsvägen

Utformningsplan

Spårväg

Uppdrag nr	Handläggare
2011547	D Jadrocs
Datum	**Uppdragsansvarig**
2013-05-14	J Skiöld
Stockholm	

Slutgranskad: 20 - -

Godkänd: 20 - -

Arbetet utfört enligt ritn. utan/med ändringar | Datum

Skala: 1:500

Nummer: 101T0503 | Bet. | Foto: . | Reg.

Godkänt dokument - Louise Heimler, Stadsbyggnadskontoret Stockholm, 2013-10-10, Dnr 2013-00709

Sökväg: O:\2011547_Kabelverket trafikplanering\06 Arbetsmaterial\02 Cad\T\Ritdef\101T0503.DWG
Plottad: 2013-05-21 15:36:45
Plottad av: Jadrocs, Dmitrijs