

KOORDINATSYSTEM

HÖJDSYSTEM:	RH2000
PLANSYSTEM:	SWREF 99 18 00

FÖRKLARING


SE ÄVEN SGF/BGS BETECKNINGSSYSTEM 2001:2 OCH
IEG BETECKNINGSBLAD.
www.sgf.net


BORRPUNKTER MED BETECKNING 14A0xx ÄR UTFÖRDA INOM
 DETTA UPPDRAG. ÖVRIGA BORRPUNKTER ÄR
 DIGITALISERADE FRÅN ARKIVMATERIAL.

STRECKADE BYGGNADER PÅ PLANRITNING PLANERAS ATT RIVAS.

HÄNVISNING

PLAN:	100G1101
SEKTION:	100G1141
	100G1142
	100G1143

REV	ANT	ANDRINGEN AVSER	GÖDK	DATUM	VV DATUM	VV DIARIENUMMER
			INFORMATIONSHANDLING			
			MEDALJONGEN 3 OCH DEL AV SOLBERGA 2:1 DETALJPLAN			
 <p>Frösundaleden 2 169 99 Söckholm Telefon 010 - 505 00 00 www.afconsult.com</p>			GEOTEKNISK UNDERSÖKNING			
UPPDRAGSANSVARIG K. LINDERHOLM			UPPDRAGSNUMMER 701863			
KONSTR K. LINDERHOLM STOCKHOLM STEFAN ARONSSON			KONSTRUKTIONSNR A1 RITNINGSNR 100G1101			SKALA 1:1000 REV
2014-12-19			OBJEKT NR			

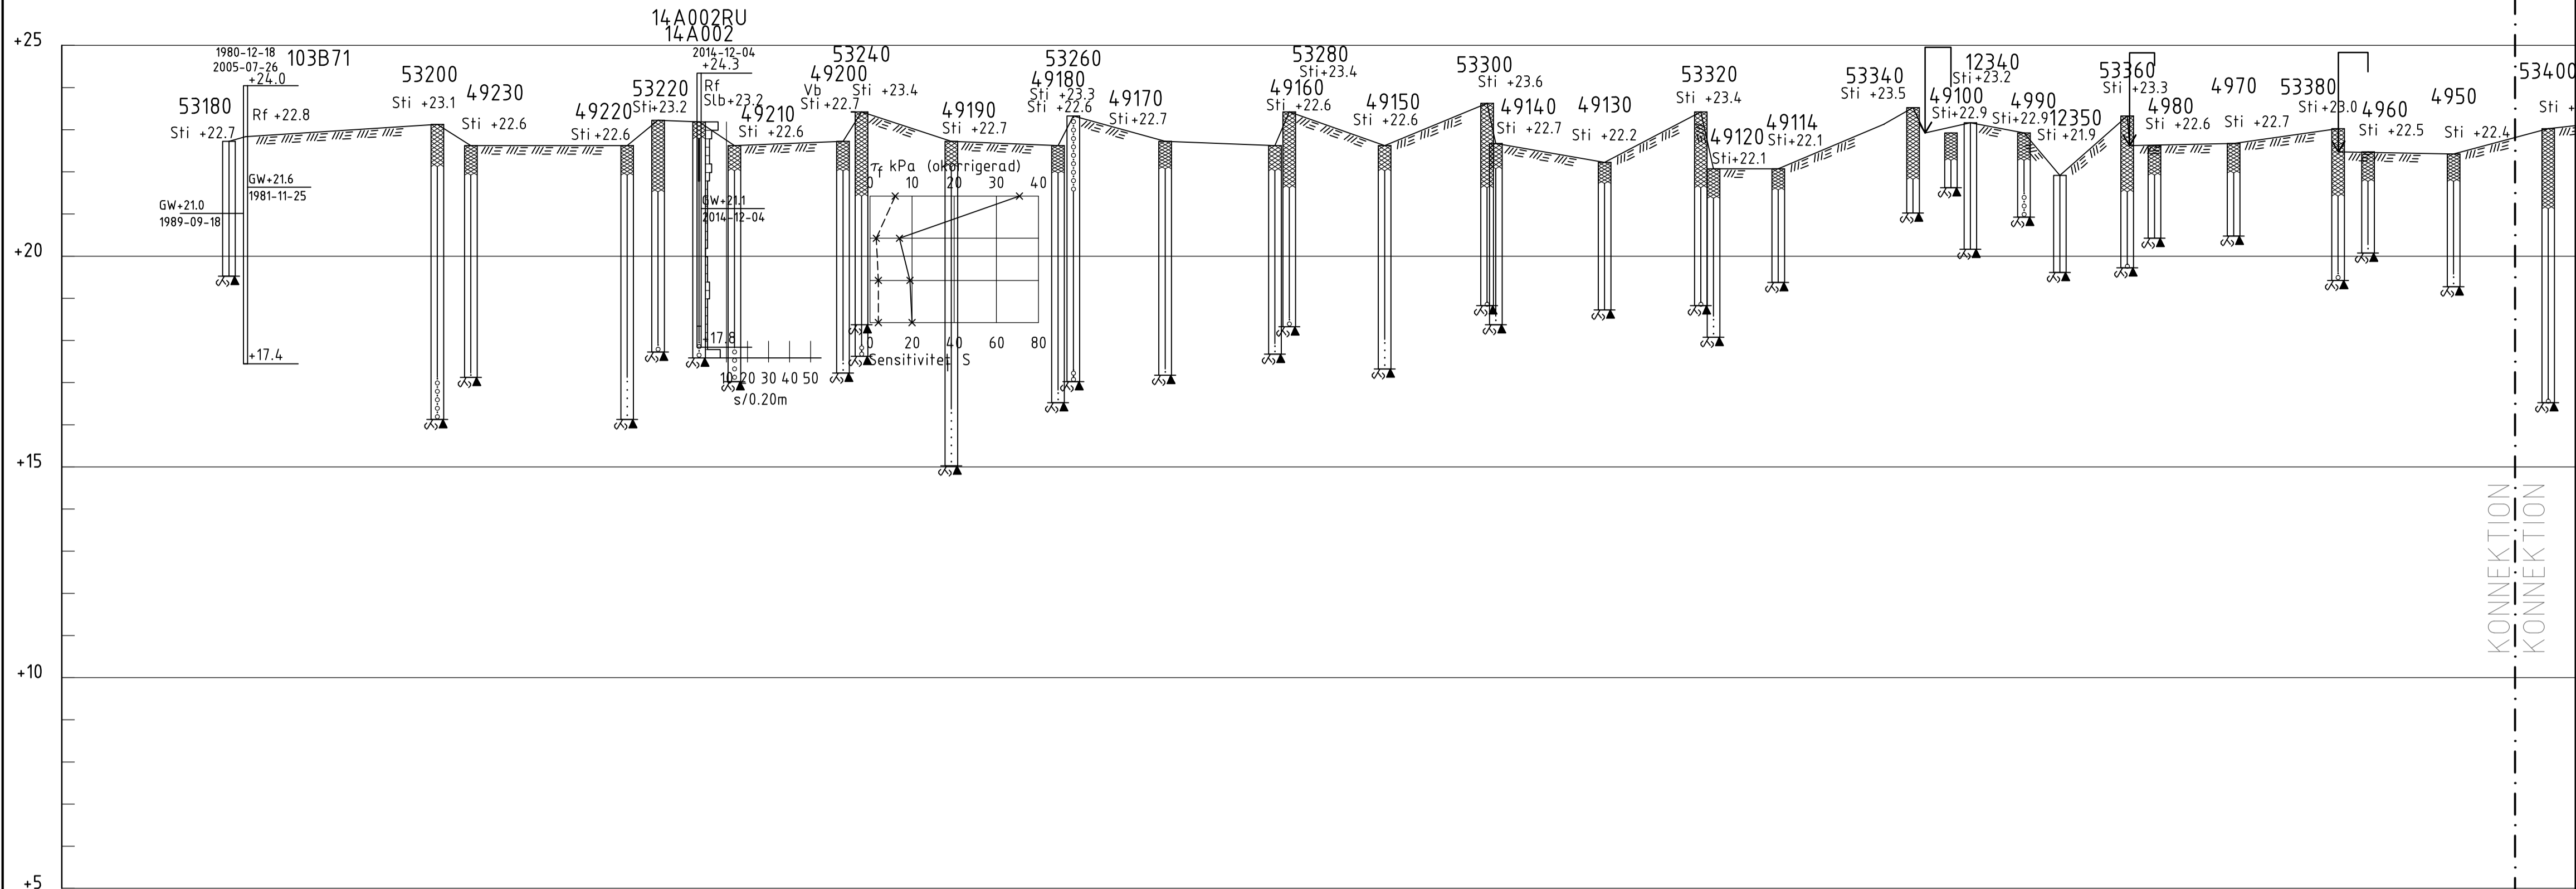

SEKTION A-A
H 1: 100 L 1: 400

KOORDINATSYSTEM



HÖJDSYSTEM: RH2000
PLANSYSTEM: SWREF 99 18 00

FÖRKLARING


SE ÄVEN SGF/BGS BETECKNINGSSYSTEM 2001:2 OCH
IEG BETECKNINGSLAD.
www.sgf.net

HÄNVISNING

PLAN: 100G1101
SEKTION: 100G1141
100G1142
100G1143

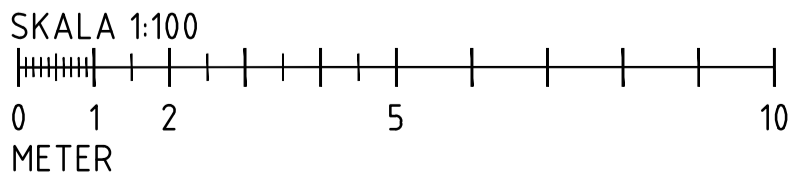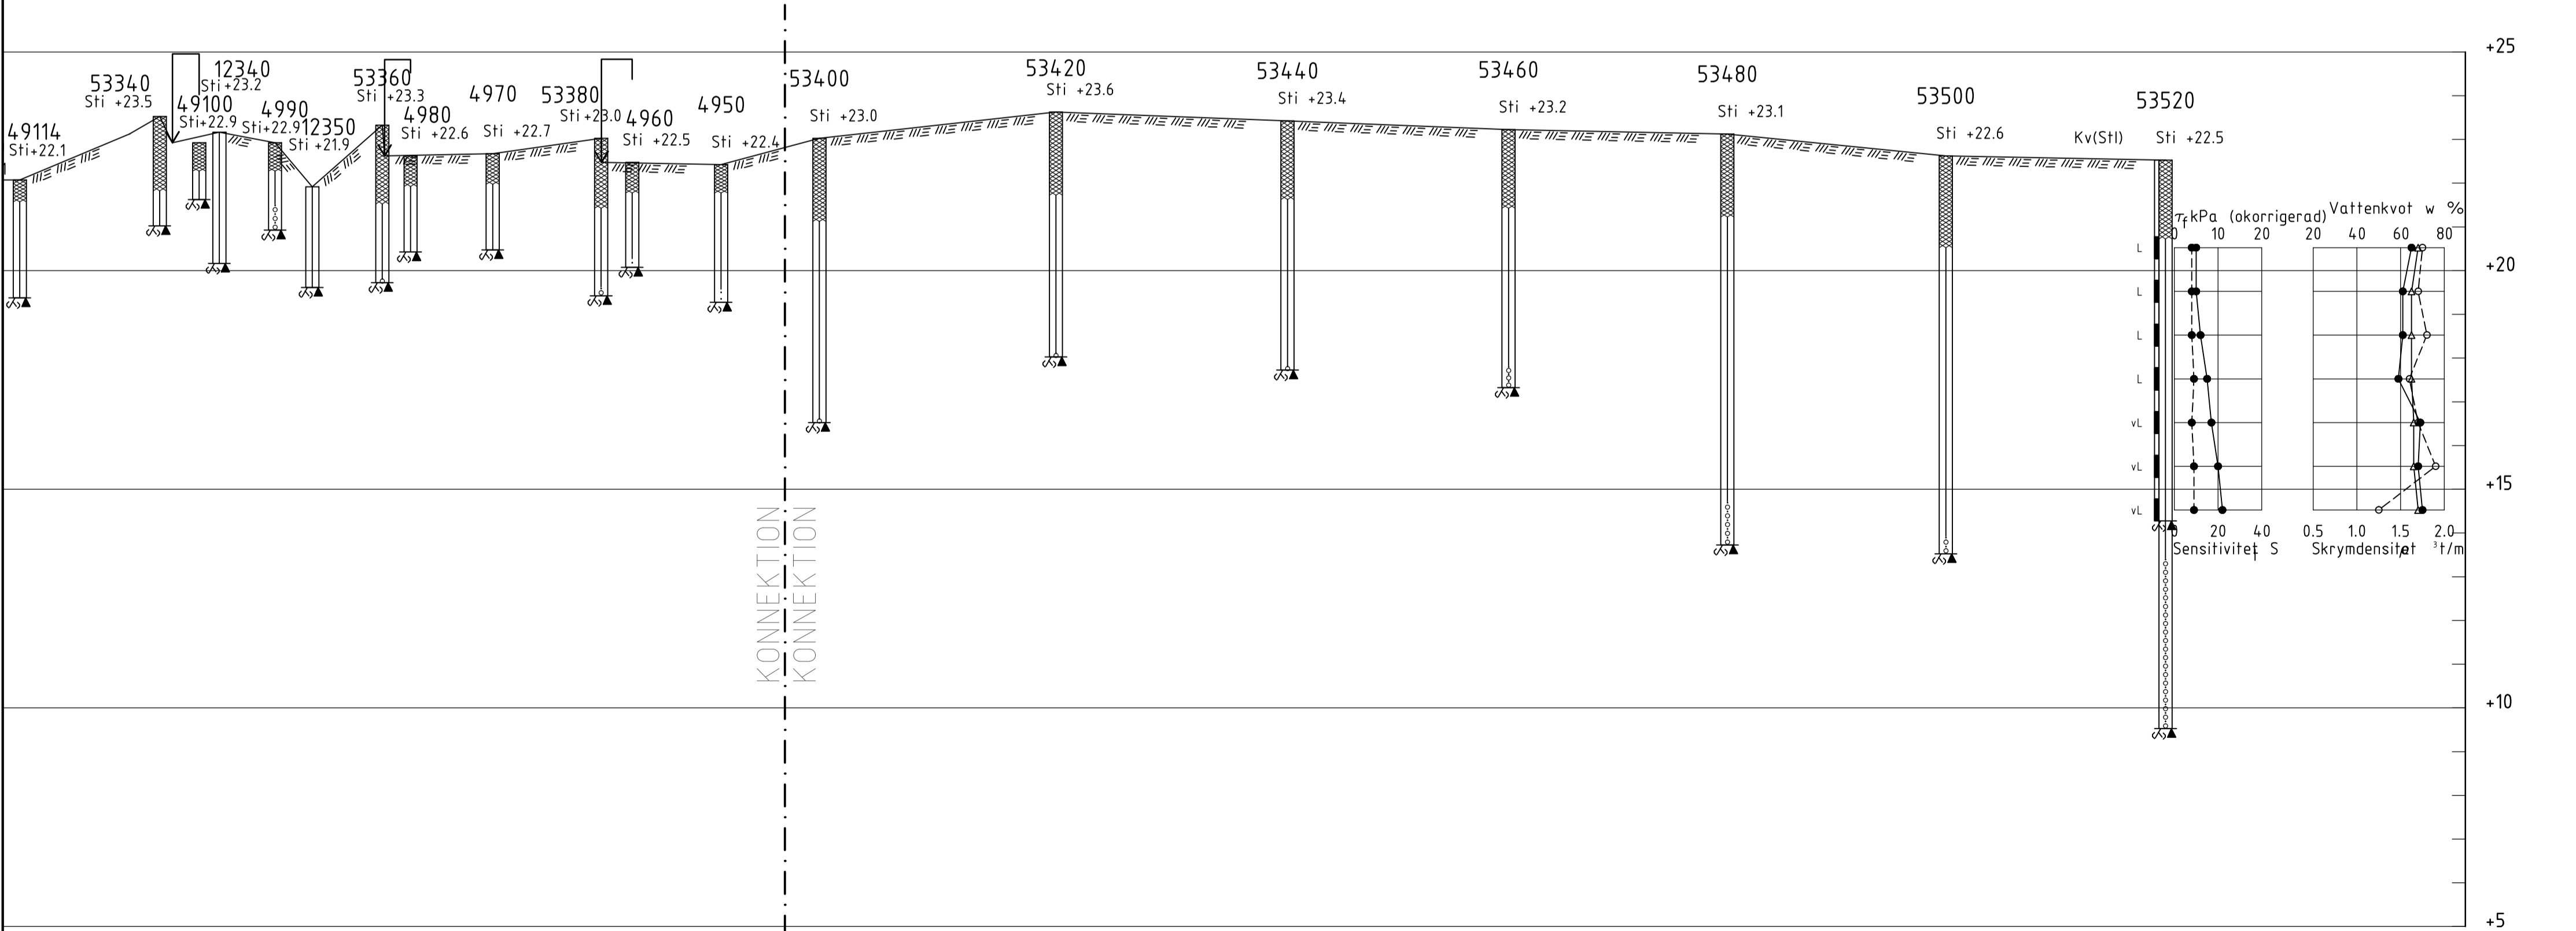

REV	ANT	ÄNDRINGEN AVSER	GODK	DATUM	VV DATUM	VV DIARENUMMER
INFORMATIONSHANDLING						
MEDALJONGEN 3 OCH DEL AV SOLBERGA 2:1 DETALJPLAN						
GEOTEKNISK UNDERSÖKNING						
SEKTION A-A						
UPPDRAGSGÄNSVÄRIG K. LINDERHOLM 701863			UPPDRAGSGENOMFÖRARE K. LINDERHOLM L.G. IWERS STOCKHOLM 2014-12-19 STEFAN ARONSSON			
KONSTR K. LINDERHOLM STOCKHOLM			GRANSK L.G. IWERS 2014-12-19			FORMAT A1 RITNINGSNR 100G1141
			OBJEKT NR			REV

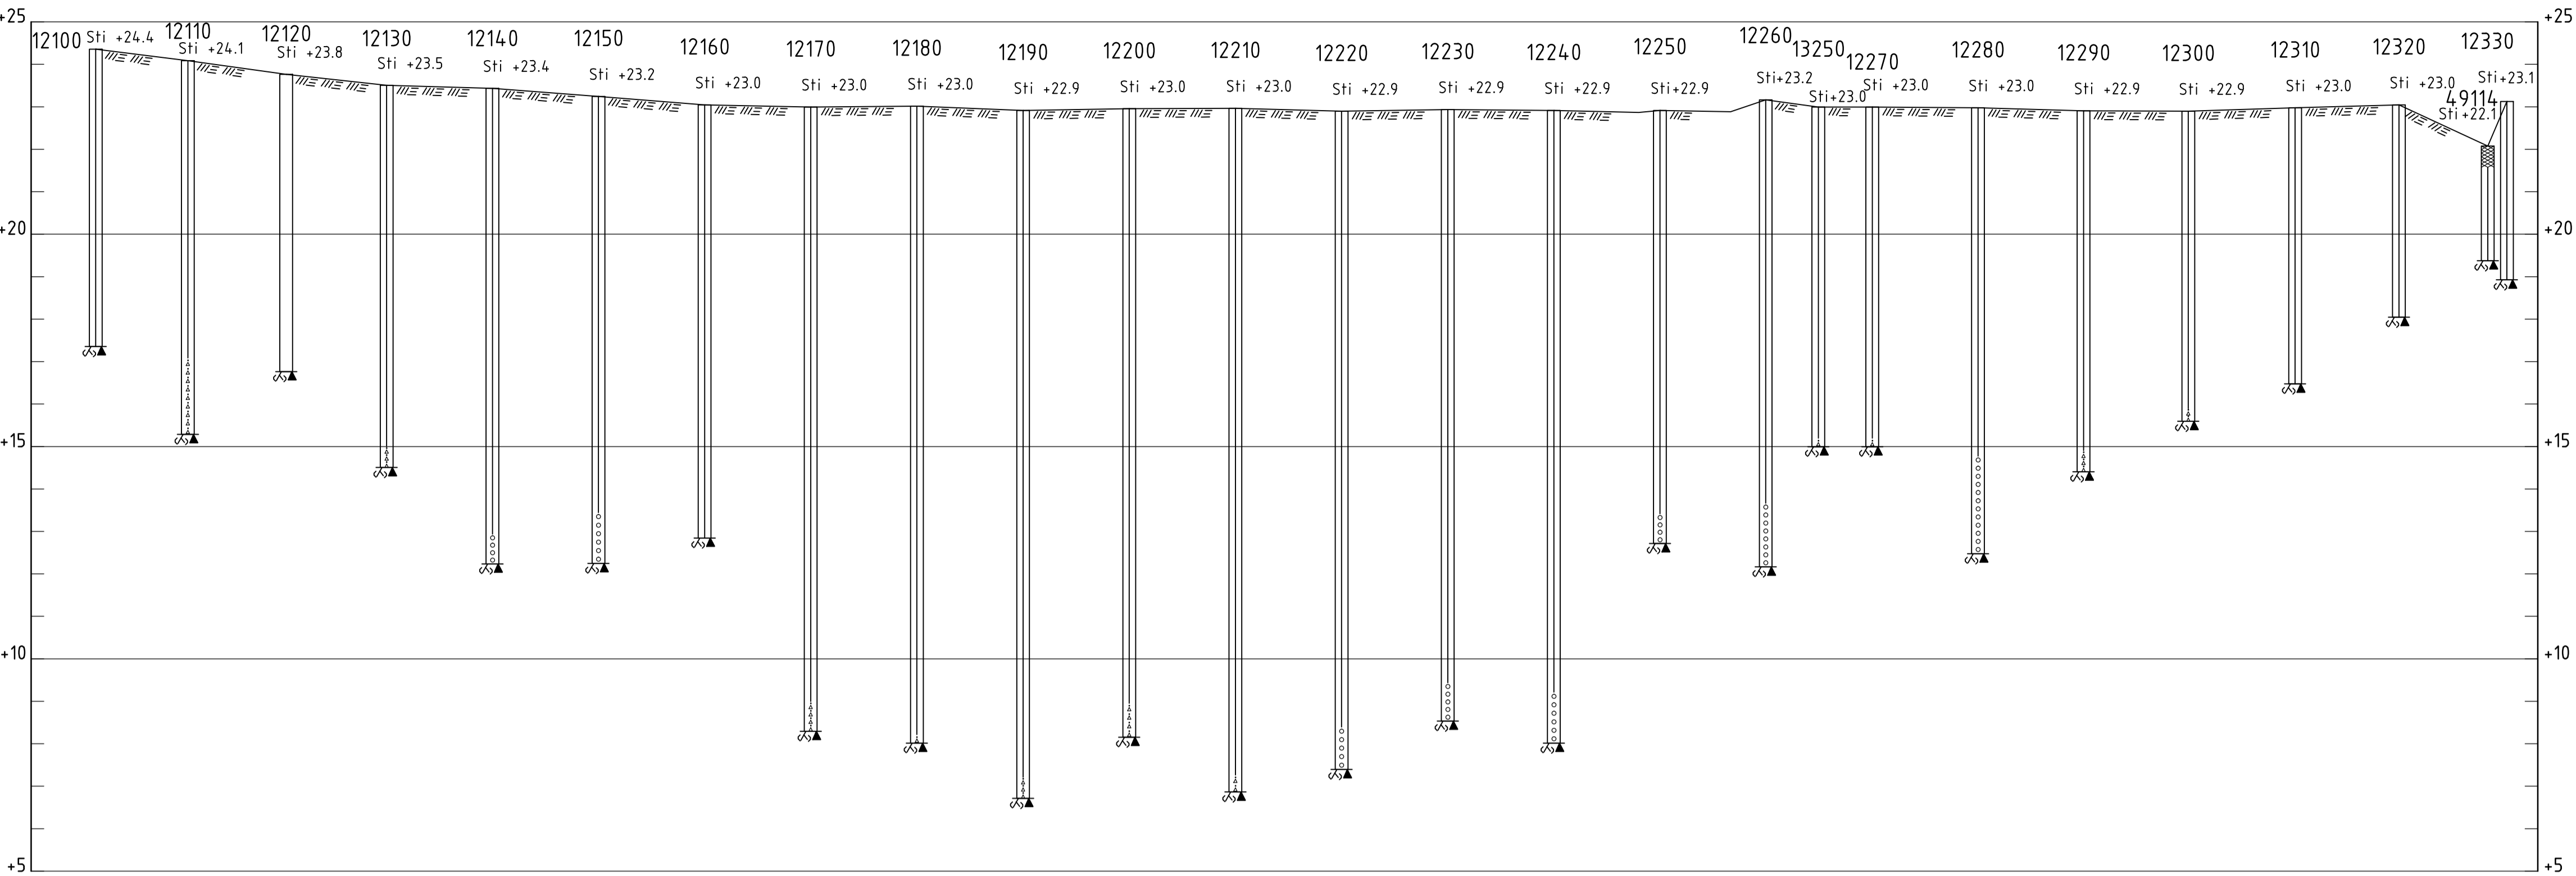

SEKTION B-B
H 1: 100 L 1: 400

COORDINATSYSTEM


HÖJDSYSTEM: RH2000
PLANSYSTEM: SWREF 99 18 00

FÖRKLARING


SE ÄVEN SGF/BGS BETECKNINGSSYSTEM 2001:2 OCH
IEG BETECKNINGSLAD.
www.sgf.net

HÄNVISNING

PLAN: 100G1101
SEKTION: 100G1141
100G1142
100G1143

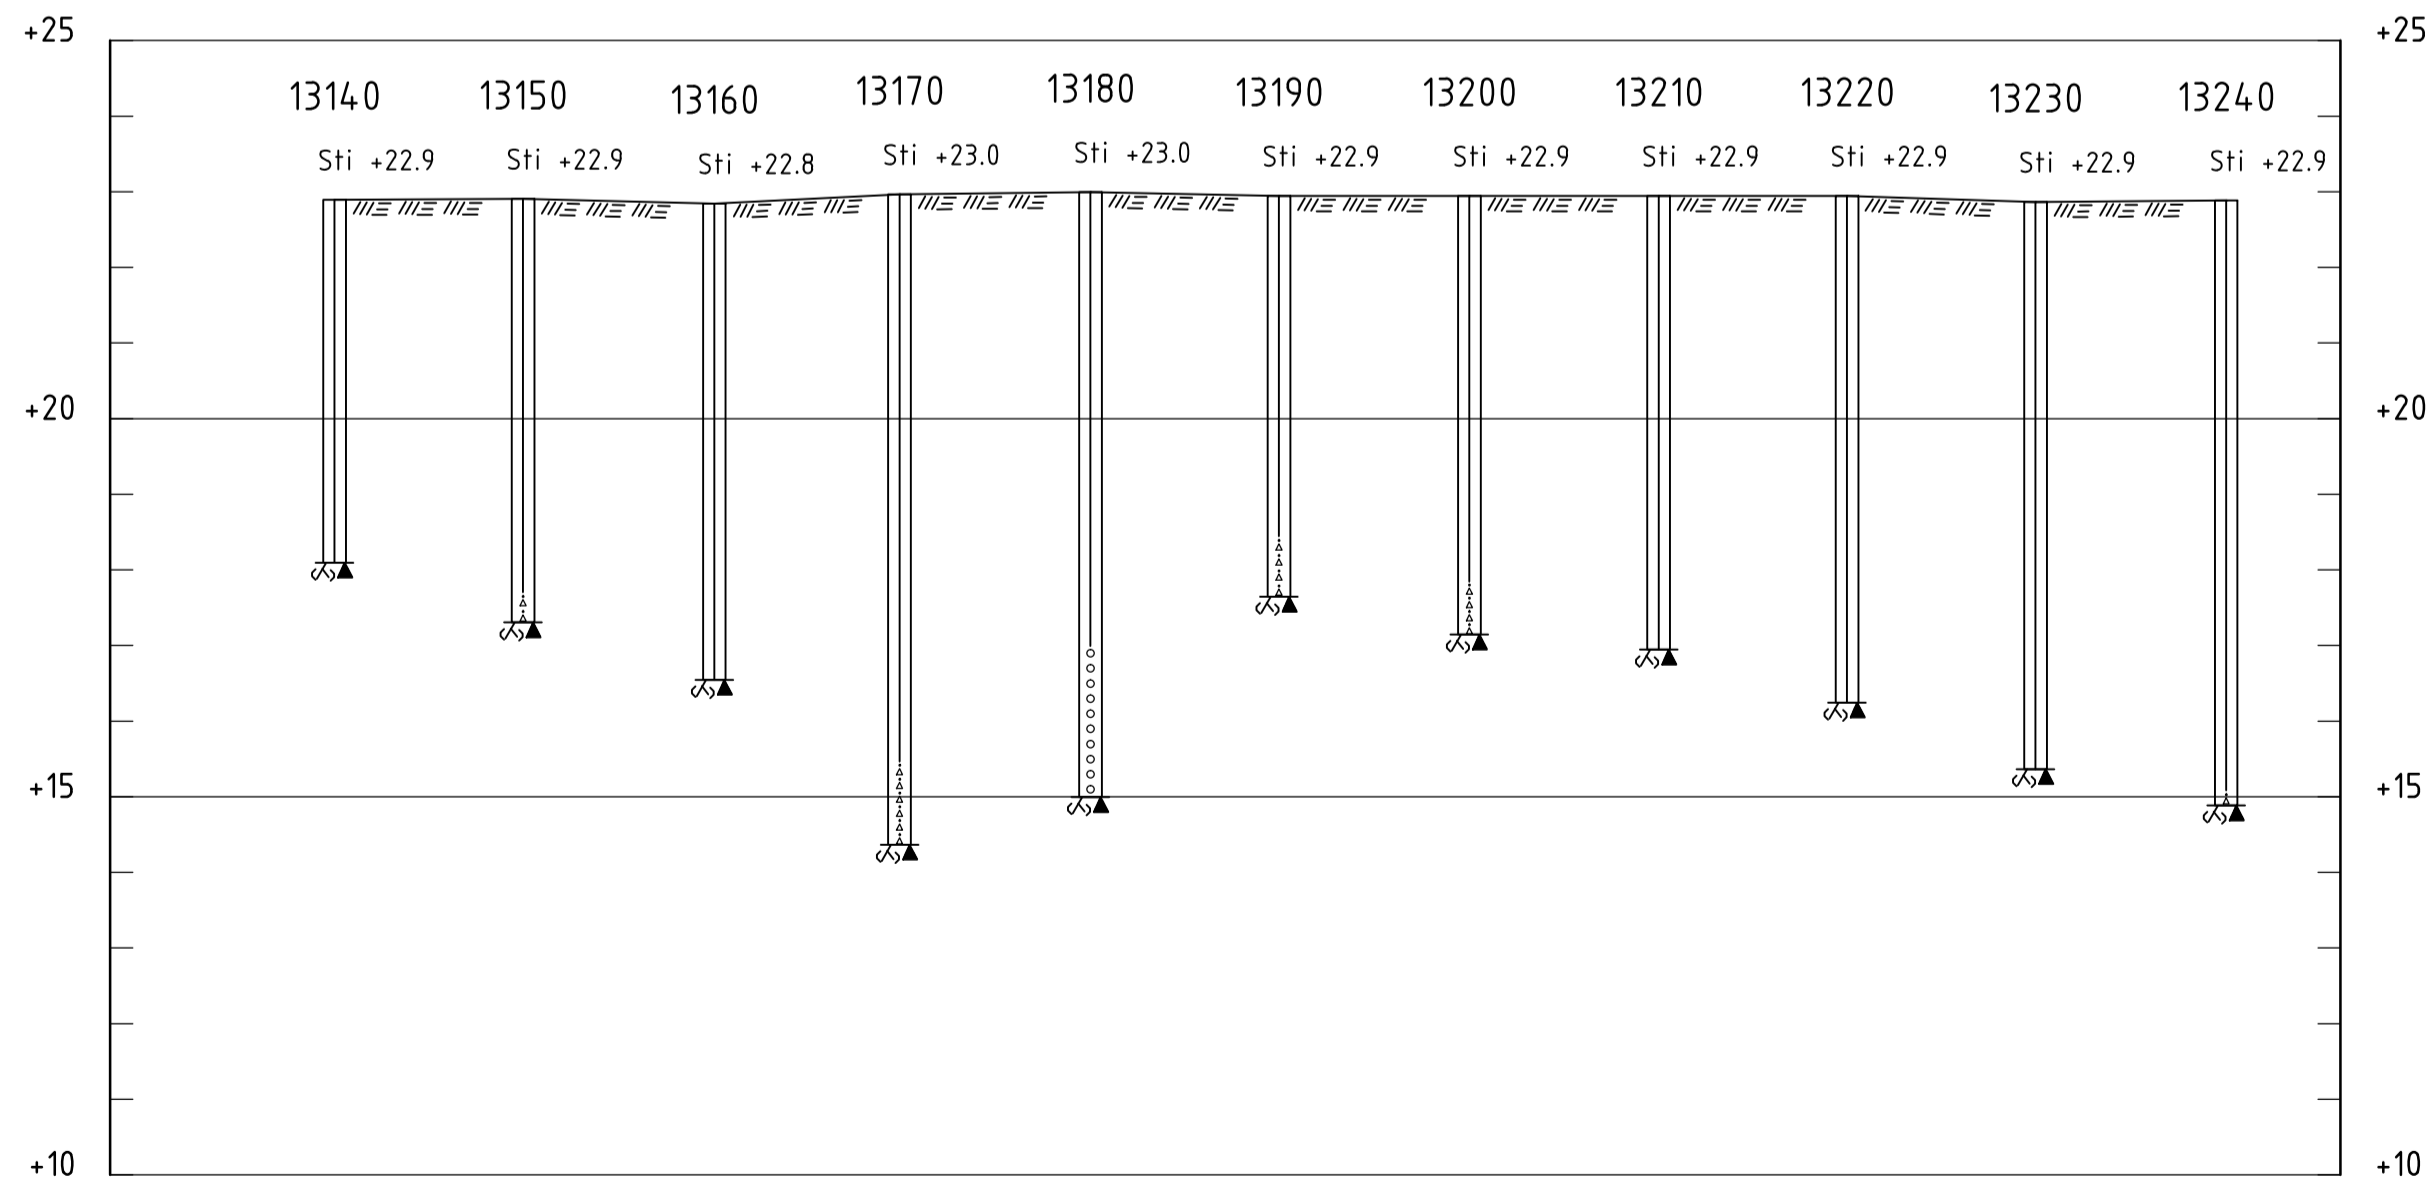

SEKTION C-C
H 1: 100 L 1: 400

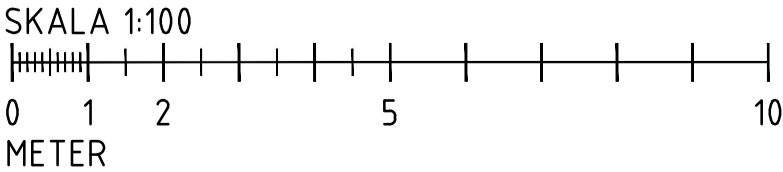

REV	ANT	ÄNDRINGEN AVSER	GODK	DATUM	VV DATUM	VV DIARIENUMMER
			INFORMATIONSHANDLING			
			MEDALJONGEN 3 OCH DEL AV SOLBERGA 2:1 DETALJPLAN			
			GEOTEKNISK UNDERSÖKNING			
			SEKTION B-B OCH C-C			
			100G1142			

KOORDINATSYSTEM


HÖJDSYSTEM: RH2000
 PLANSYSTEM: SWREF 99 18 00

FÖRKLARING

SE ÄVEN SGF/BGS BETECKNINGSSYSTEM 2001:2 OCH
 IEG BETECKNINGSBLAD.
 www.sgf.net

HÄNVISNING

PLAN: 100G1101
 SEKTION: 100G1141
 100G1142
 100G1143

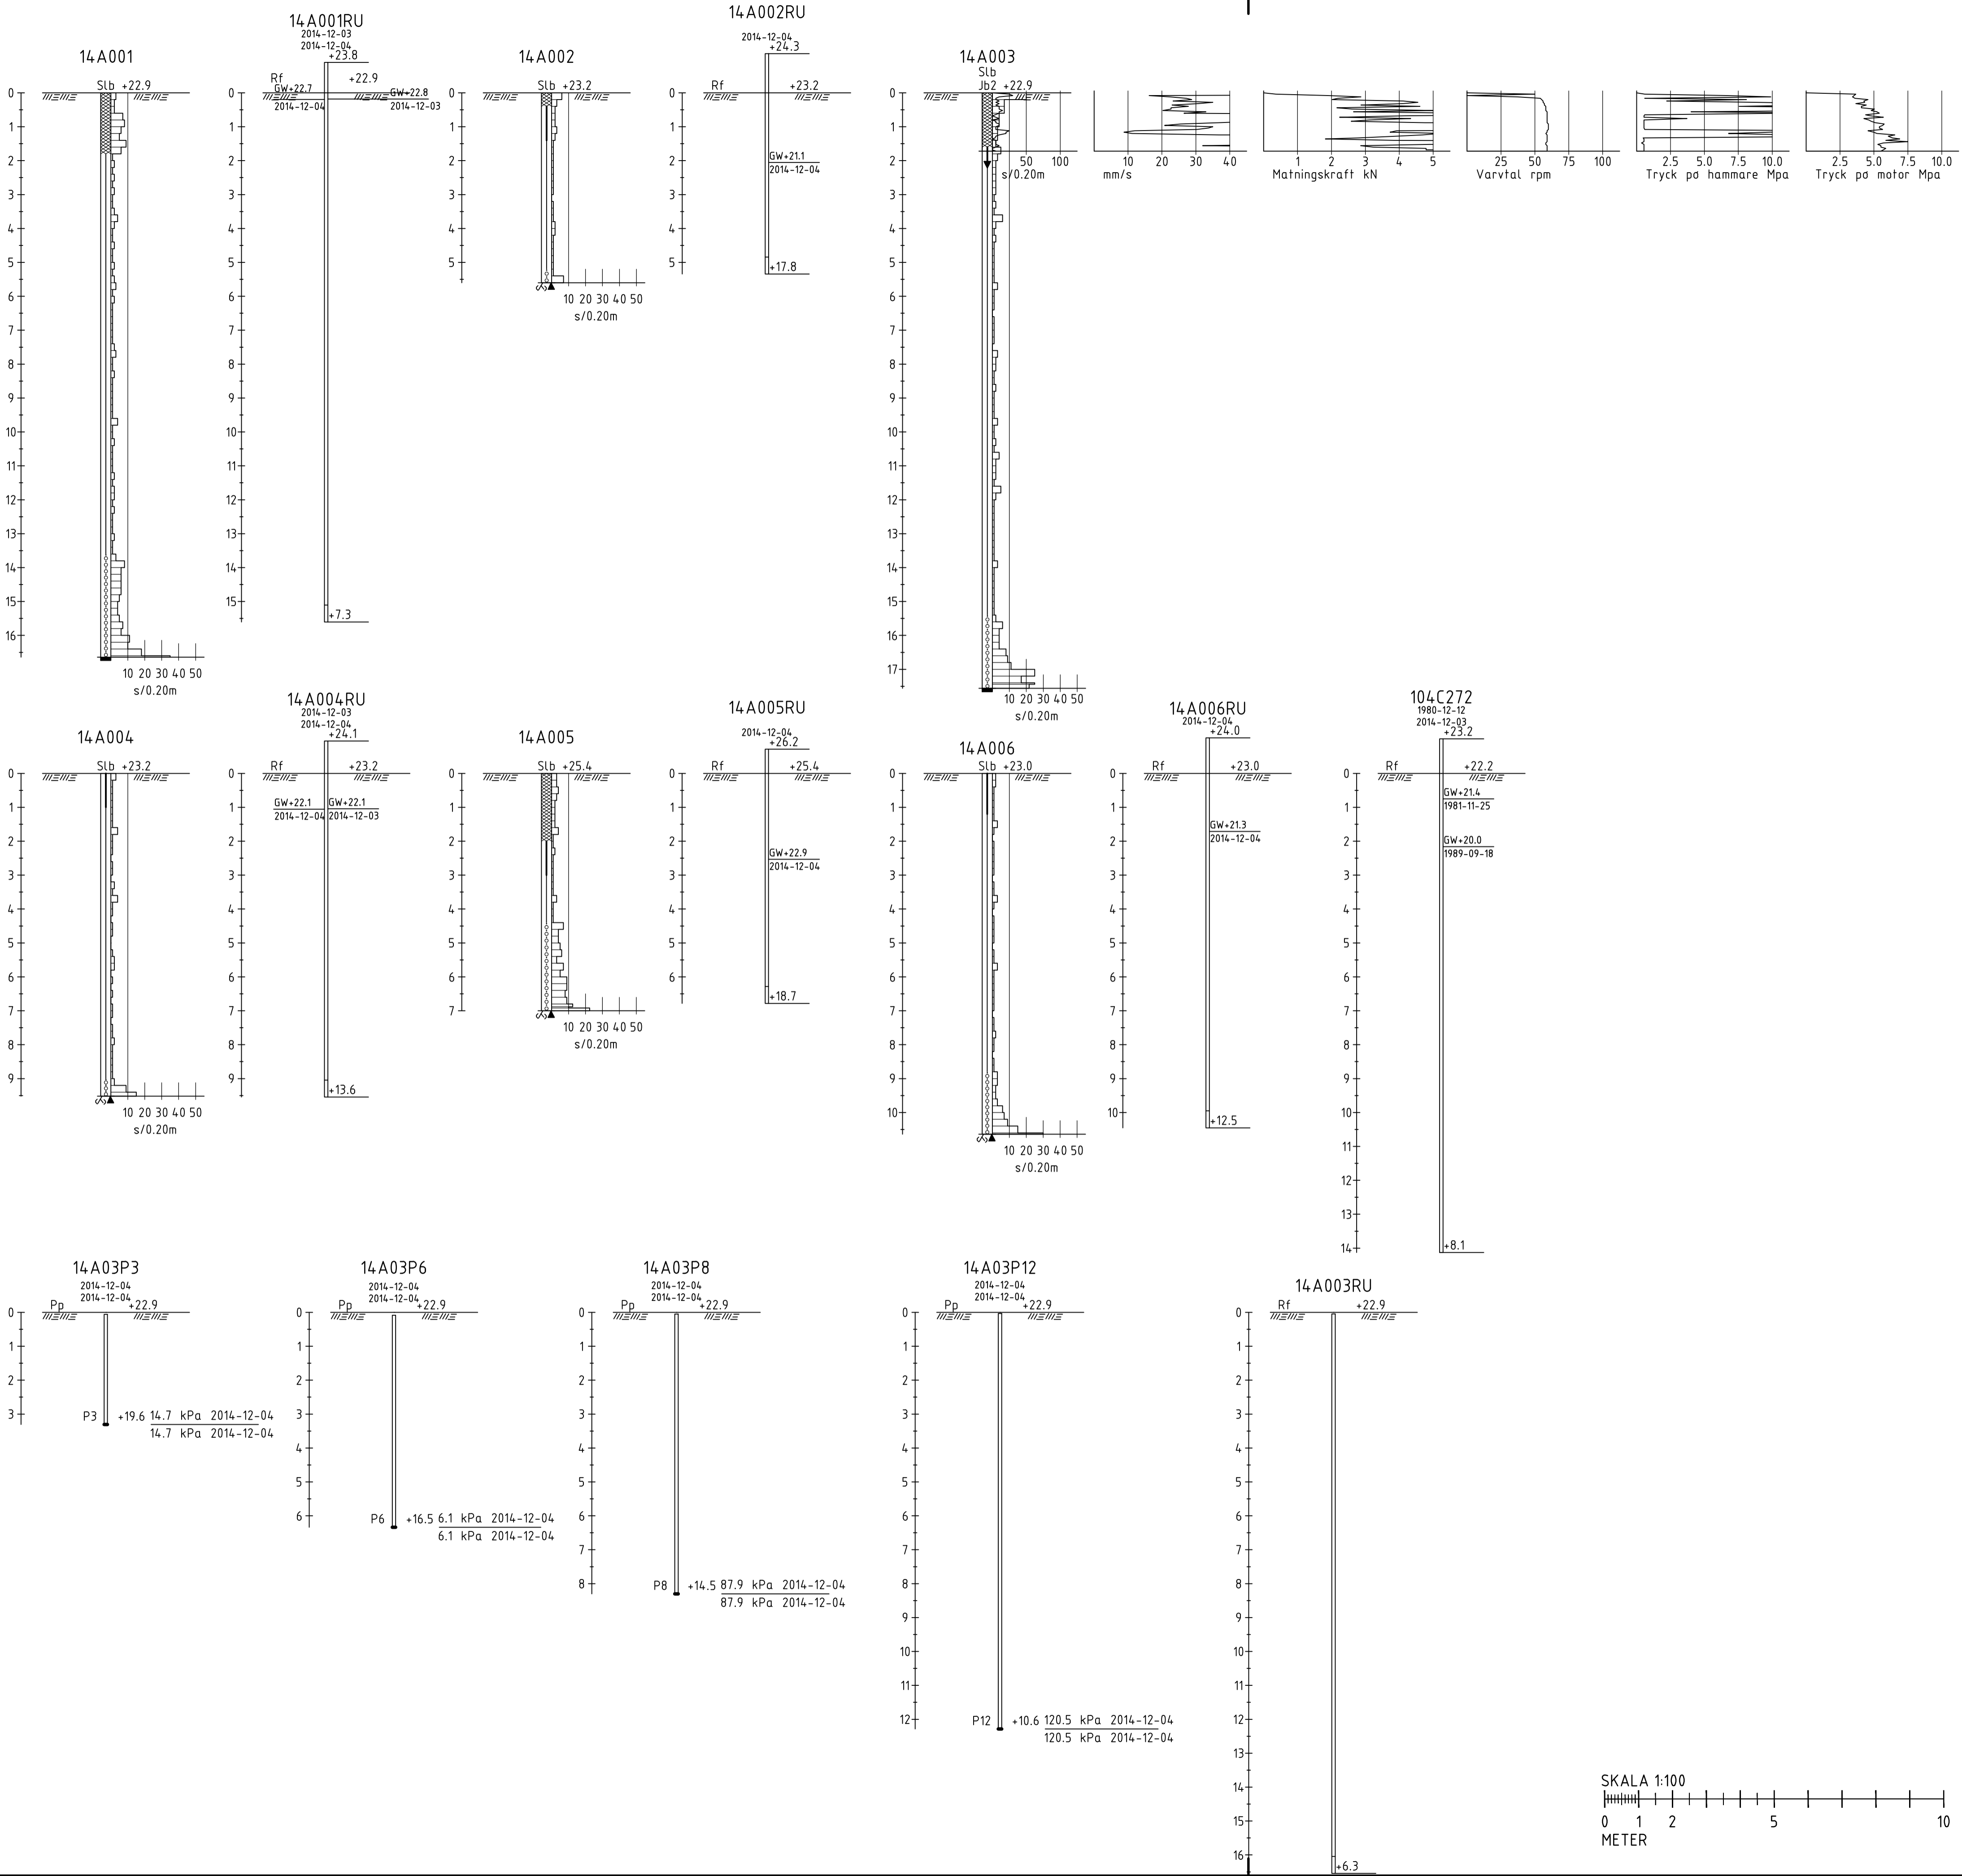

REV	ANT	ÄNDRINGEN AVSER	GODK	DATUM	VV DATUM	VV DIARIENUMMER
			INFORMATIONSHANDLING			
			MEDALJONGEN 3 OCH DEL AV SOLBERGA 2:1 DETALJPLAN			
			GEOTEKNISK UNDERSÖKNING			
			SEPARATA BORRHÅL			
UPPDRAGANS SVARIG K. LINDERHOLM			UPPDRAGENS NUMMER 701863			
KONSTR K. LINDERHOLM			GRANSK L.G. IWERS			
STOCKHOLM			2014-12-19			
STEFAN ARONSSON						
			OBJEKT NR		REV	
			100G1143			



Frösundaleden 2
 169 99 Stockholm
 Telefon 010 - 505 00 00
 www.afconsult.com

UPPDRAGANS SVARIG

K. LINDERHOLM

UPPDRAGENS NUMMER

701863

KONSTR

K. LINDERHOLM

GRANSK

L.G. IWERS

STOCKHOLM

STEFAN ARONSSON

KONSTRUKTIONSNR

100G1143

OBJEKT NR

100G1143

REV

FORMAT

A1

SKALA

1:100

RITNINGSNR

100G1143

REV