


ALPHYDDAN 11

Mariehäll

ALPHYDDAN 11 GRANSKNINGSMATERIAL REV 2015-04-21



SKALA 1:500

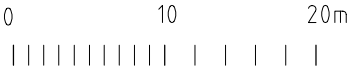


TAKPLAN



EM
EINAR MATTSSON

**KJELLANDER +
SJÖBERG**

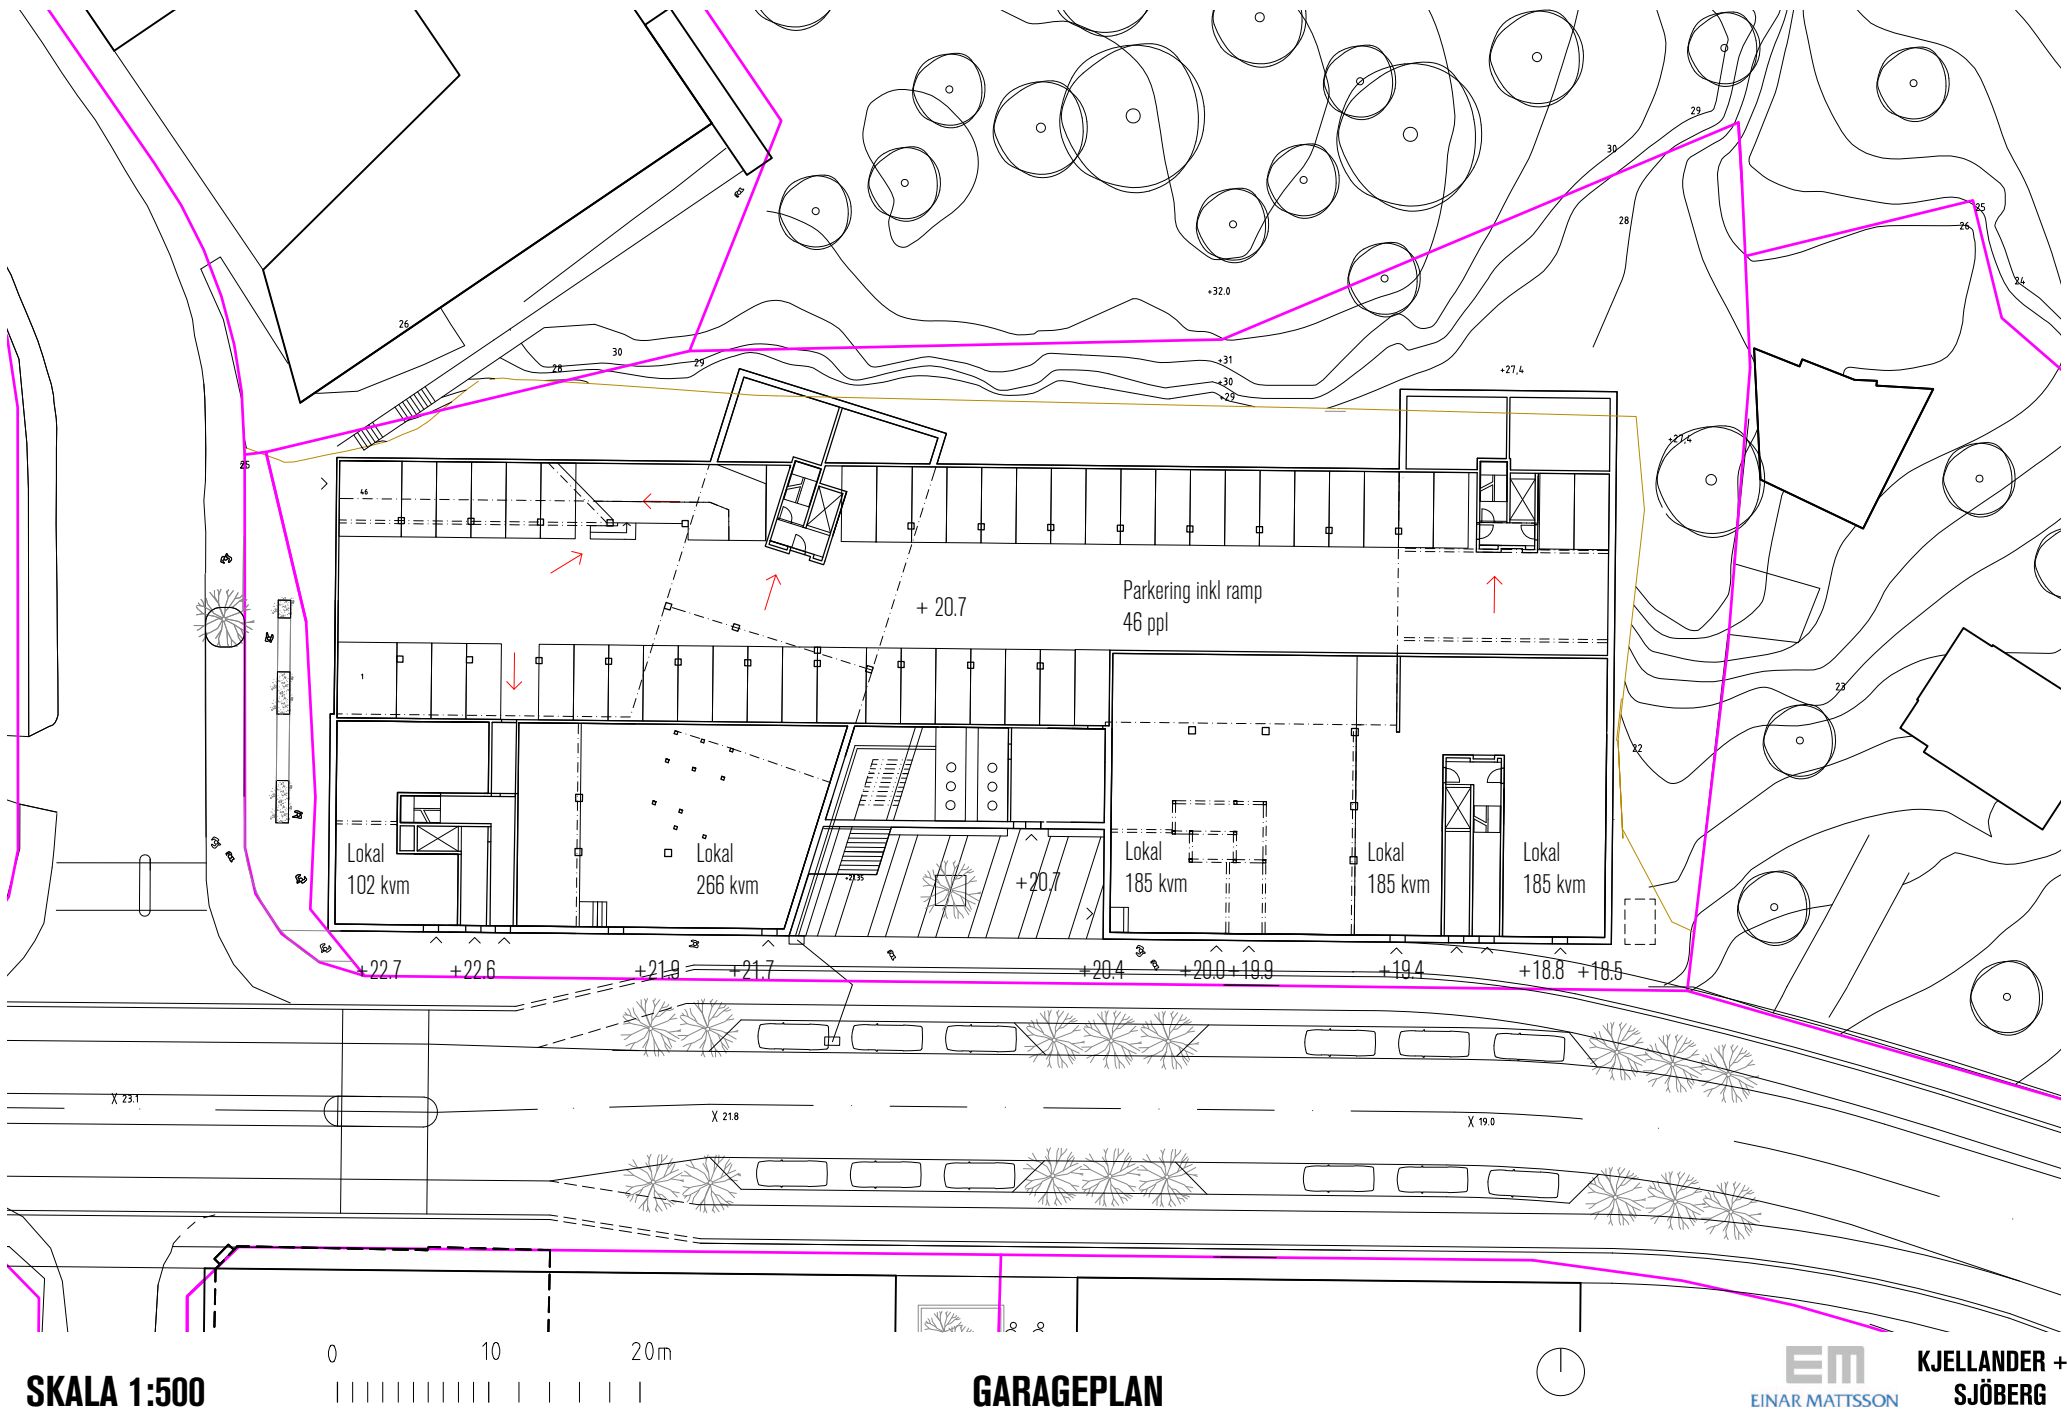



SKALA 1:500

GARAGEPLAN


EM
EINAR MATTSSON



KJELLANDER +
SJÖBERG

SKALA 1:500

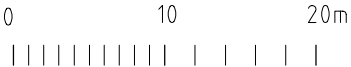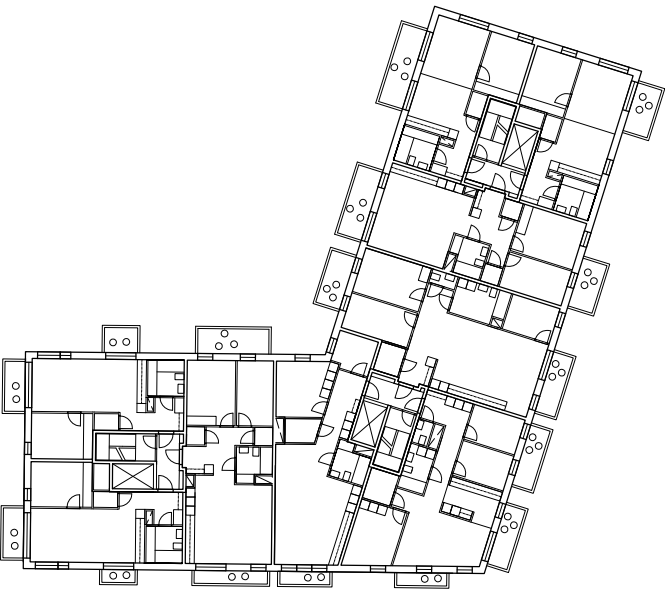


PLAN 3

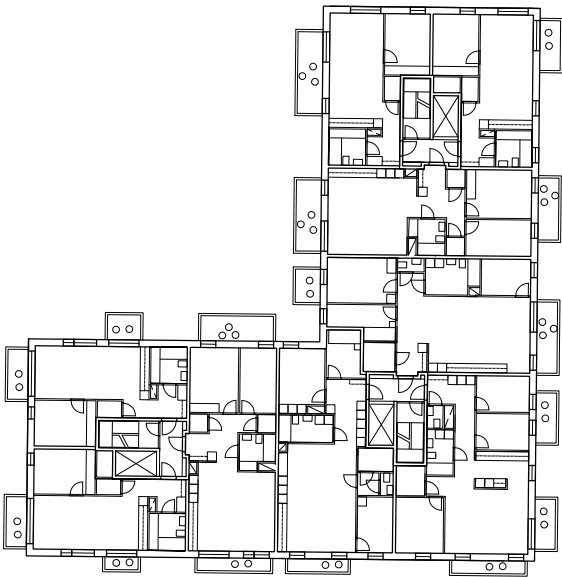

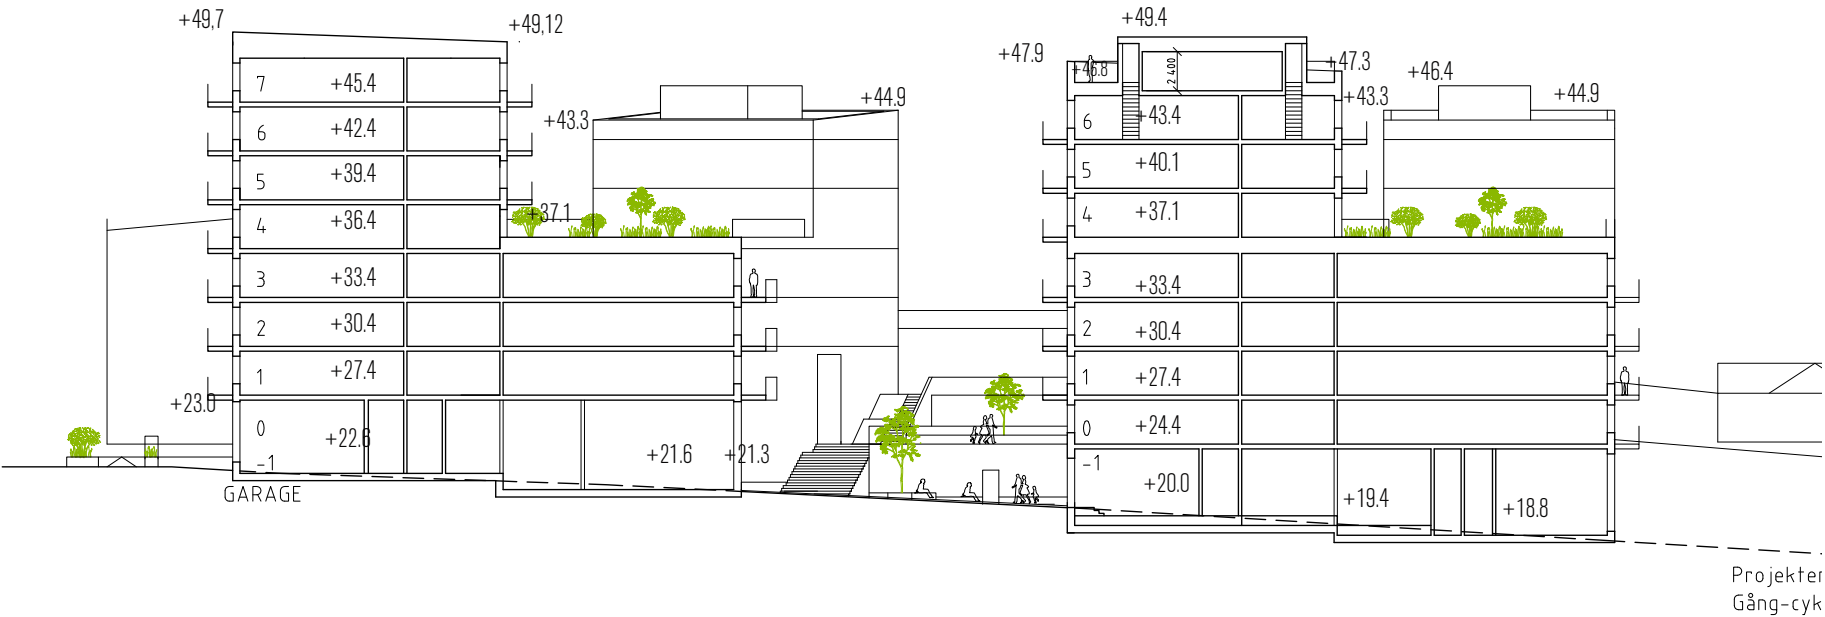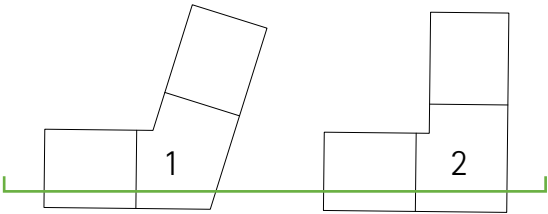

SKALA 1:500

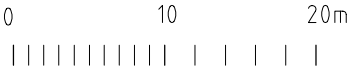

SEKTION AA

(GENERELL TAKLUTNING - 2 GRADER)

EM
EINAR MATSSON

KJELLANDER +
SJÖBERG




FASAD ÖST, HUS 1



FASAD SYD

SKALA 1:500

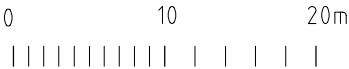

FASADER



EM
EINAR MATTSSON

KJELLANDER +
SJÖBERG



PERSPEKTIV



PERSPEKTIV

EM
EINAR MATSSON

**KJELLANDER +
SJÖBERG**



PERSPEKTIV