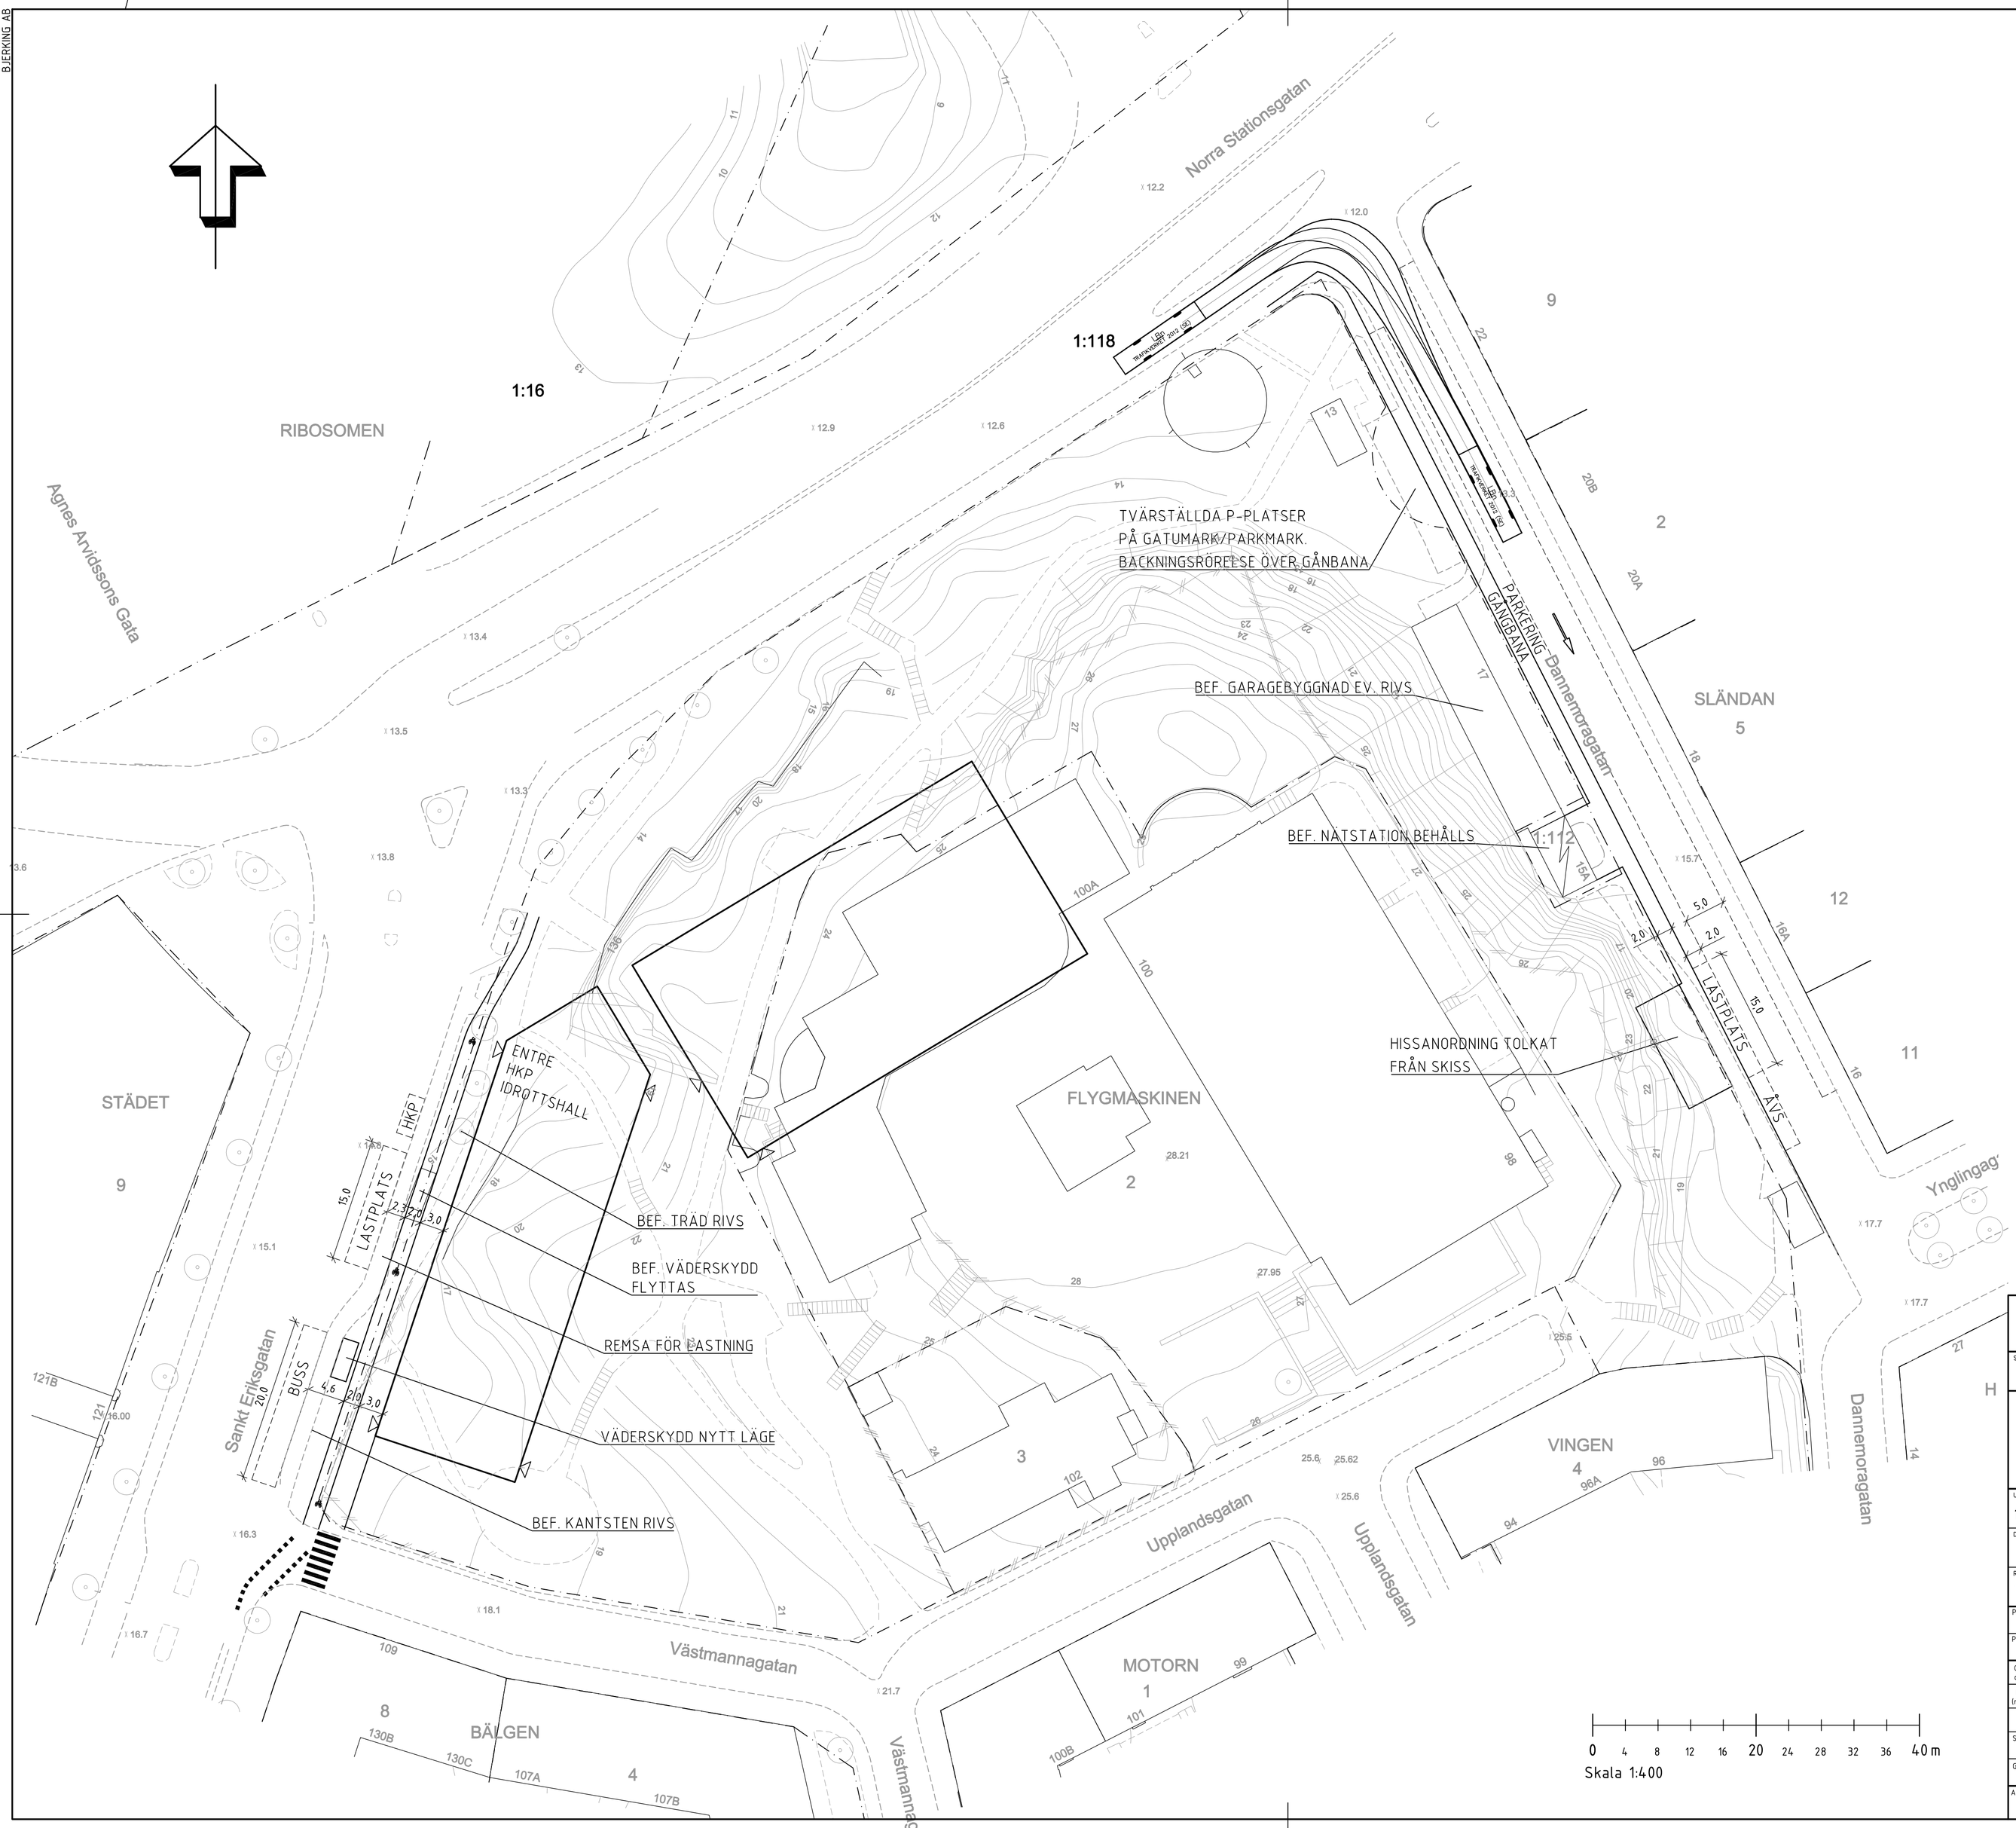

Koordinatsystem	Höjdsystem
SWEREF 99 1800	RH2000

STATUS

FÖRHANDSKOPIA
2015-05-04

BJERKING AB
Hornsgatan 174
117 34 Stockholm
Telefon: 010-211 80 00
www.bjerking.se

UPPDRAG NR 15U26851	RITAD/KONSTR AV A. LUKONIN
DATUM	HANDLÄGGARE A. LUKONIN
RITN. NR (GRONTMLI) T-31.1-001	ANSVARIG A. LUKONIN

Projektledare/Programansvarig

Projekt nr.	Brojournal nr.	K nr.

Gransk datum							
Byrå (motsv.)							
Sign.							

Slutgranskad

Godkänd

Arbetet utfört enl rith. utan/med ändringar | Datum

Bet.	Ant.	Revideringen avser	Dat.	Proj.	Gr.	Godkänd

STOCKHOLMS STADSHUS EXPLOATERINGSKONTORET

VASASTADEN
RÖDABERGSSKOLAN
ALTERNATIV 1

PLAN

Skala 1:400, A1

Nummer | Bet. | Foto | Reg.

PLO. 2015-05-04, 17:12, K:\Uppdrag_i_navet\2015\15U26851\T\Ritdef\T-31.1-001.dwg, ALU

BJERKING AB

Inkom till Stockholms stadsbyggnadskontor :: 2015-06-25, Dnr 2013-17195