


Godkänt dokument - Johan Emani, Stadsbyggnadskontoret Stockholm, 2015-06-26, Dnr 2013.00525

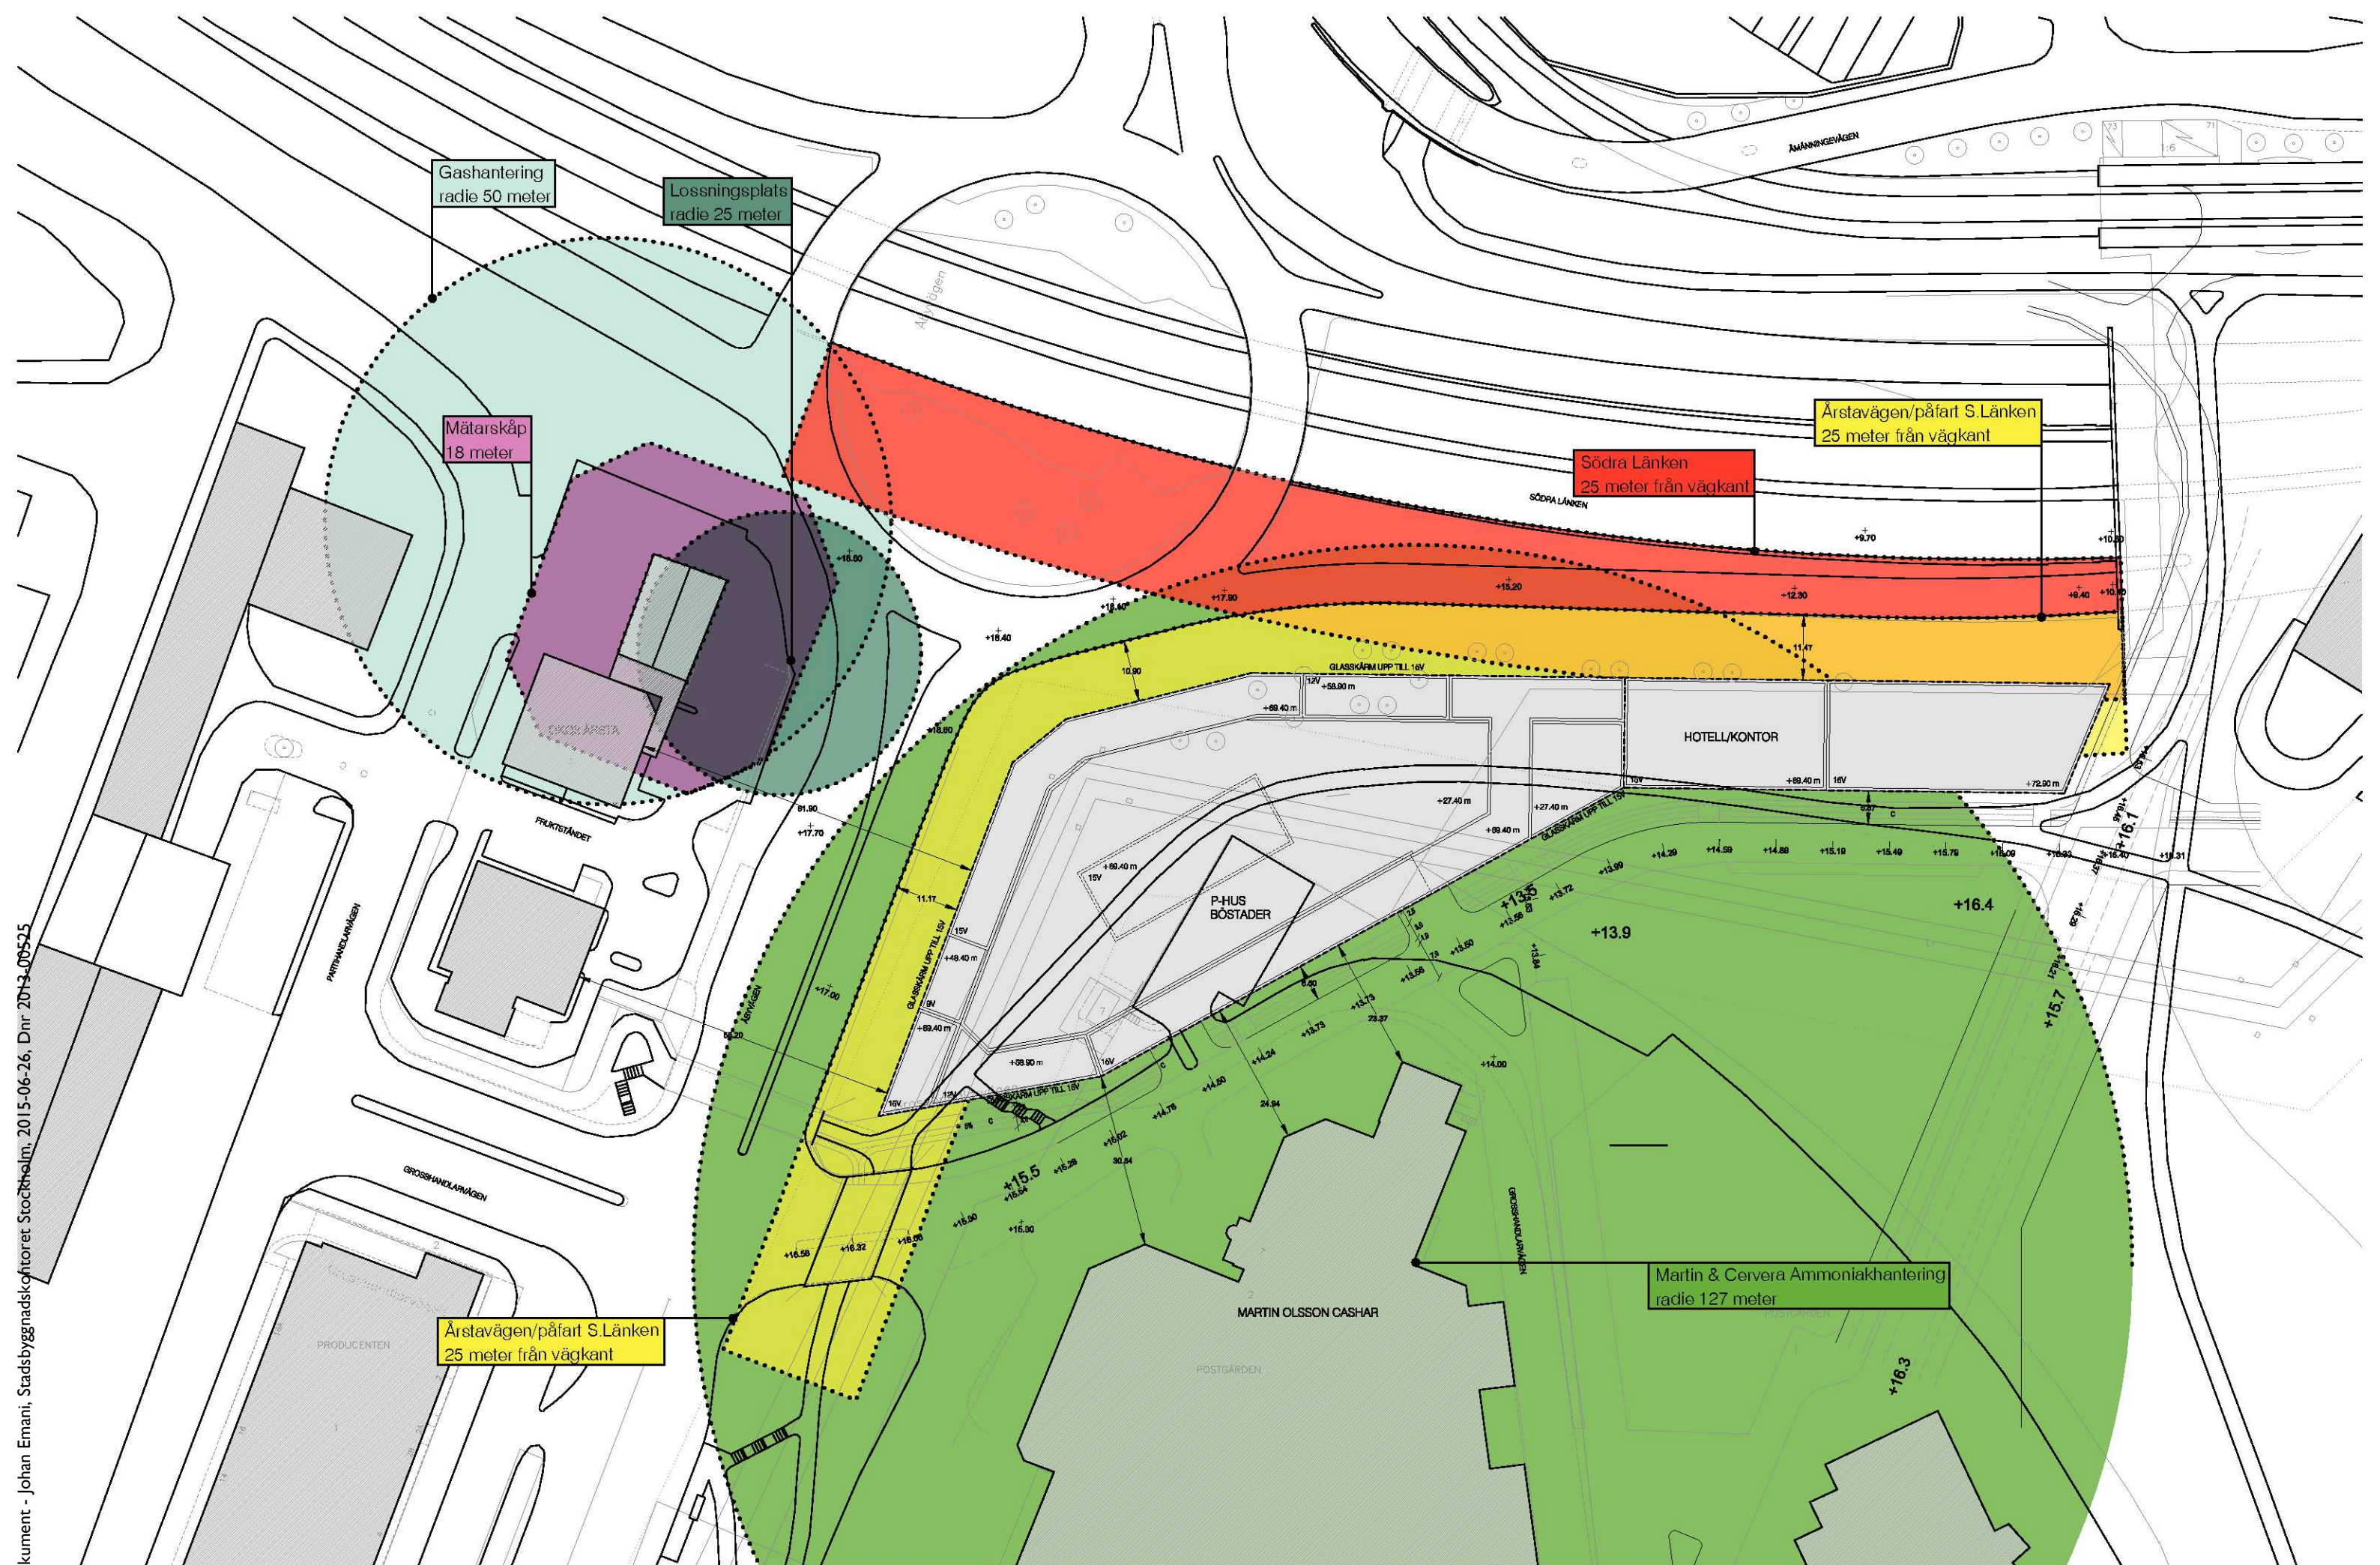

- |                      |                                     |
|----------------------|-------------------------------------|
| Gashantering, OKQ8   | Ammoniakhantering, Martin & Cervera |
| Lossningsplats, OKQ8 | ADR-S klass 3, Åbyvägen             |
| Mätarskåp, OKQ8      | ADR-S klass 3, Södra länken         |

SITUATIONSPLAN ENLIGT NY TOMT JUNI 2015

SKALA 1: 1 000

0

10

20

50 m

N