

HÖKARÄNGEN

OMRÅDE INVID  
KVARTERET KAVRINGEN 1

OMRÅDE INVID  
SALTVÄGEN






Godkänt dokument - Sara Peny, Stadsbyggnadskontoret Stockholm, 2015-12-02, Dnr 2014-16401

KV. KAVRINGEN, OFFENTLIG  
PLATS, RAMP OCH STRÅK

ILLUSTRATIONSPLAN

1:500

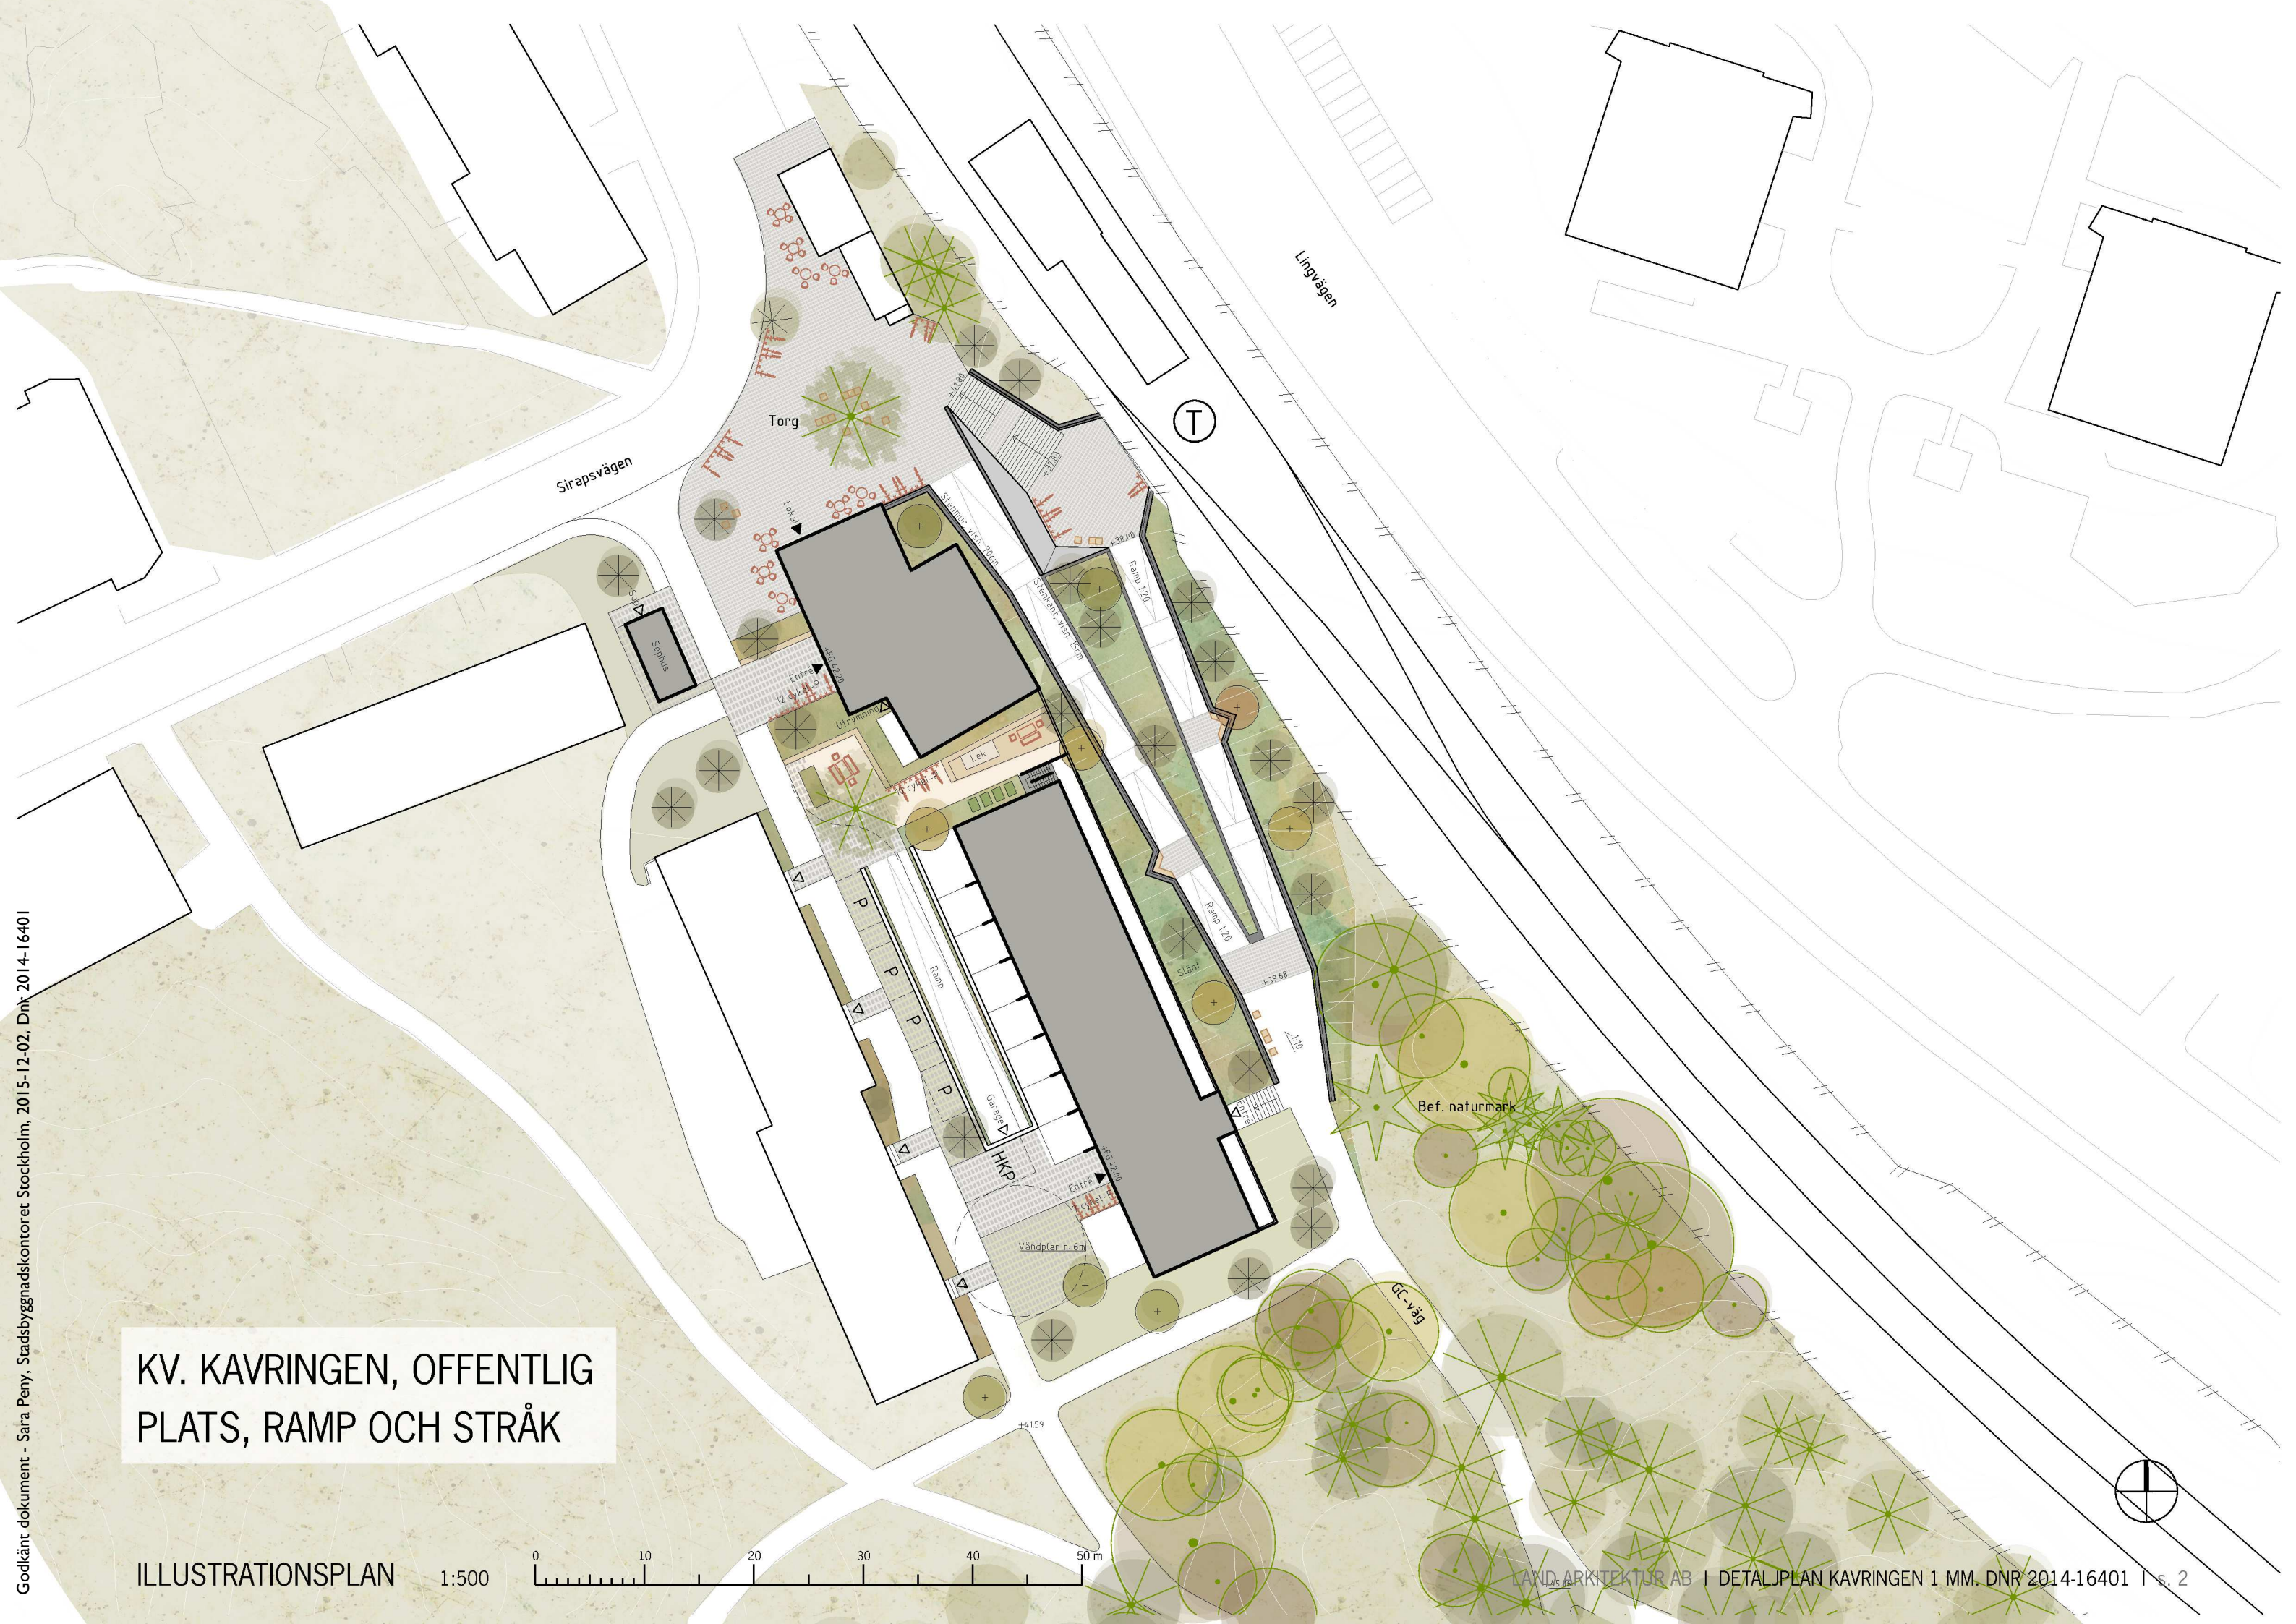





SALTVÄGEN, OFFENTLIGA  
PLATSER OCH STRÅK